

Nr. 36634/22.01.2019

ANUNT

În conformitate cu prevederile Legii nr.52/2003 privind transparența decizională în administrația publică, republicată, se aduc la cunostință publică următoarele proiecte de acte normative:

- 1) Proiect de hotărâre privind aprobarea Plan Urbanistic de Detaliu „*Consolidare, extindere și supraetajare spațiu comercial existent – $RH_{existent} = S+P+1E$, rezultând o construcție cu funcțiunea de spațiu comercial $RH_{propus} = S+P+3E+4E_{retas}$, pe terenul situat în Strada Baba Novac nr. 20A, sector 3 și terenul adiacent acestuia, propus spre concesiune*”.
- 2) Proiect de hotărâre privind aprobarea Plan Urbanistic de Detaliu „*Locuință unifamilială - $RH_{propus} = P+1E$, pe un teren situat în Drumul Gura Calitei nr. 80B (fost Drumul Gura Calitei nr. 78-80, lot 4/2/1), sector 3*”.
- 3) Proiect de hotărâre privind aprobarea Plan Urbanistic de Detaliu „*Imobil cu funcțiunea de locuință unifamilială, rezultat prin extinderea corpului existent, rezultând astfel un corp nou cu $RH_{propus} = S+P+1E+M$, pe terenul propus spre concesiune, situat adiacent terenului din Strada Loviștei nr. 46, sector 3*”.
- 4) Proiect de hotărâre privind aprobarea Plan Urbanistic de Detaliu „*Imobil cu regim de înălțime $P+1E$, cu funcțiunea de locuințe cuplate – tip duplex, pe un teren situat în Drumul Lunca Prutului nr. 14-16 (fost nr. 2-18, 20-24, lot 6), sector 3*”.
- 5) Proiect de hotărâre privind aprobarea Plan Urbanistic de Detaliu „*Două imobile în regim cuplat (tip duplex), cu funcțiunea de locuințe, $RH_{propus} = P+1E+M$, pe un teren situat în Strada Malva nr.100,102,104,106 (lot 3/6, lot 3/5, lot 3/7, lot 3/8), lot 1, sector 3*”.
- 6) Proiect de hotărâre privind aprobarea Plan Urbanistic de Detaliu „*Spațiu comercial - $RH_{propus} = S+P+1E$, pe un teren situat în Strada Prisaca Dornei nr. 16, lot 16-30, sector 3*”.



Proiectele de acte normative, mai sus amintite, cu documentația de baza pot fi consultate pe site-ul Primăriei Sector 3 – <http://www.primarie3.ro/consiliu-local/proiecte-de-hotarari-supuse-dezbaterii-publice/>

Proiectele de acte normative se pot obține și în copie, pe baza de cerere depusă la Serviciul Relații Consiliul Local, din Calea Dudești nr. 191, Sector 3.

În conformitate cu prevederile art. 7 alin. (4) din Legea nr. 52/2003, republicată, până la data de 08.02.2019 se pot trimite în scris, propuneri, sugestii, opinii cu valoare de recomandare privind proiectele de acte normative supuse dezbaterii publice.

Propunerile, sugestiile, opiniile privind proiectele de acte normative, se vor transmite pe emailul consiliu@primarie3.ro

- prin poșta pe adresa Primaria Sector 3 – Calea Dudești nr. 191, Sector 3, pentru Serviciul Relații Consiliul Local;

Materialele transmise vor purta mențiunea „**Recomandare la proiectul de hotărâre privind.....**”

**Responsabil Lg.nr.52/2003,
Cojanu Camelia**

COJANU
CAMELIA

Semnat digital de
COJANU CAMELIA
Data: 2019.01.22
14:57:41 +02'00'

H O T Ă R Ă R E
privind aprobarea Planului Urbanistic de Detaliu
„Două imobile în regim cuplat (tip duplex), cu funcțiunea de locuințe,
 $RH_{propus} = P+1E+M$, pe un teren situat în Strada Malva nr. 100,102,104,106
(lot 3/6, lot 3/5, lot 3/7, lot 3/8), lot 1, sector 3”

Consiliul Local al Sectorului 3 al Municipiului București,
ales în condițiile stabilite de Legea nr. 115/2015 pentru alegerea autorităților
administrației publice locale, pentru modificarea Legii administrației publice
locale nr. 215/2001, precum și pentru modificarea și completarea
Legii nr. 393/2004 privind Statutul aleșilor locali,
întrunit în ședință ordinară, azi

Având în vedere:

- Expunerea de motive nr. 36370/CP/22.01.2019 a Primarului Sectorului 3;
- Raportul de specialitate nr. 135/17.12.2018 al Arhitectului Șef;
- Adresa nr. 30895/17.01.2019 a Arhitectului Șef - Serviciul Documentații de Urbanism;

În conformitate cu prevederile:

- Legii nr. 50/1991 privind autorizarea executării lucrărilor de construcții, republicată, cu modificările și completările ulterioare;
- Legea nr. 350/2001 privind amenajarea teritoriului și urbanismul, cu modificările și completările ulterioare;
- Ordinul nr. 2701/2010 al MDRT pentru aprobarea metodologiei de informare și consultare a publicului cu privire la elaborarea sau revizuirea planurilor urbanistice,
- Planului Urbanistic General al Municipiului București aprobat prin HCGMB nr. 269/21.12.2000, prelungit prin HCGMB nr. 324/17.11.2010, nr. 241/20.12.2011, nr. 232/19.12.2012, nr. 224/15.12.2015, nr. 341/14.06.2018 și nr. 877/12.12.2018.

Luând în considerare:

- Avizul Arhitectului Șef nr. D/M/51/17.12.2018;
- Raportul informării și consultării publicului nr. 133/17.12.2018;
- Punctul de vedere al Serviciului Documentații de Urbanism nr. 134/17.12.2018;

În temeiul prevederilor art. 45 alin. (2) lit. e) și art. 81 alin. (2) lit. i) din Legea administrației publice locale nr. 215/2001, republicată, cu modificările și completările ulterioare.

HOTĂRĂȘTE:

Art.1. Se aprobă documentația de urbanism Plan Urbanistic de Detaliu „Două imobile în regim cuplat (tip duplex), cu funcțiunea de locuințe, $RH_{propus} = P+1E+M$, pe un teren situat în Strada Malva nr.100,102,104,106 (lot 3/6, lot 3/5, lot 3/7, lot 3/8), lot 1, sector 3”, proprietate privată persoane fizice, cu suprafața de 861 mp conform acte, în conformitate cu anexele 1 și 2, reprezentând Avizul Arhitectului Șef și Planul de reglementări urbanistice, care fac parte integrantă din prezenta hotărâre.

Art.2. Se aprobă Raportul informării și consultării publicului nr. 133/17.12.2018.

Art.3. Prezenta documentație are caracter de reglementare specifică și nu dă dreptul la construire până la obținerea autorizației de construire.

Art.4. După aprobare, în vederea efectuării modificărilor în evidențele cadastrale, prin grija beneficiarului, se va transmite Oficiului de Cadastru și Publicitate Imobiliară București documentația specifică prevăzută în norme.

Art.5. Prezenta documentație de urbanism are valabilitate 2 (doi) ani.

Art.6. (1) Primarul Sectorului 3, prin Serviciul Documentații de Urbanism, va duce la îndeplinire prevederile prezentei hotărâri.

(2) Prezenta hotărâre va fi comunicată beneficiarului de către Serviciul Documentații de Urbanism.

PREȘEDINTE DE ȘEDINȚĂ,



PRIMĂRIA
SECTORULUI
BUCUREȘTI

3



ROMÂNIA
1918-2018 | SĂRBĂTORIM ÎMPREUNĂ

CABINET PRIMAR

SECTOR 3

CABINET PRIMAR

Nr. 36370

Data 22.01.2019

TELEFON (004 021) 318 03 23 - 28 FAX (004 021) 318 03 04 E-MAIL cabinetprimar@primarie3.ro
Calea Ducești nr. 191, sector 3, 031084, București, www.primarie3.ro

EXPUNERE DE MOTIVE

privind aprobarea Planului Urbanistic de Detaliu

**„Două imobile în regim cuplat (tip duplex), cu funcțiunea de locuințe,
RH_{propus} = P+1E+M, pe un teren situat în Strada Malva nr. 100,102,104,106
(lot 3/6, lot 3/5, lot 3/7, lot 3/8), lot 1, sector 3”**

Luând în considerare:


- Raportul de specialitate nr. 135/17.12.2018 al Arhitectului Șef,
- Avizul Arhitectului Șef nr. D/M/51/17.12.2018;
- Raportul informării și consultării publicului nr. 133/17.12.2018;
- Punctul de vedere al Serviciului Documentații de Urbanism nr. 134/17.12.2018;

Cu privire la documentația de urbanism Plan Urbanistic de Detaliu „Două imobile în regim cuplat (tip duplex), cu funcțiunea de locuințe, RH_{propus} = P+1E+M, pe un teren situat în Strada Malva nr. 100,102,104,106 (lot 3/6, lot 3/5, lot 3/7, lot 3/8), lot 1, sector 3”, proprietate privată persoane fizice.

și considerând că reglementarea dezvoltării urbanistice a sectorului 3 este un obiectiv prioritar al administrației locale,

În baza prevederilor art. 63 alin. (5) lit. f) din Legea administrației publice locale nr. 215/2001, republicată, cu modificările și completările ulterioare, potrivit cărora „primarul asigură elaborarea planurilor urbanistice prevazute de lege, le supune aprobării consiliului local și actionează pentru respectarea prevederilor acestora”,

propun spre aprobare Consiliului Local al Sectorului 3 proiectul de hotărâre privind aprobarea Plan Urbanistic de Detaliu „Două imobile în regim cuplat (tip duplex), cu funcțiunea de locuințe, RH_{propus} = P+1E+M, pe un teren situat în Strada Malva nr. 100,102,104,106 (lot 3/6, lot 3/5, lot 3/7, lot 3/8), lot 1, sector 3”.

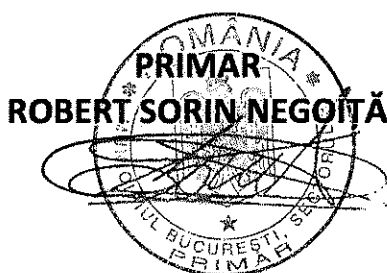



**RAPORT DE SPECIALITATE
PRIVIND APROBAREA PLANULUI URBANISTIC DE DETALIU
"Două imobile în regim cuplat (tip duplex), cu funcțiunea de locuințe,
RH_{propus} = P+1E+M, pe un teren situat în Strada Malva nr. 100,102,104,106
(lot 3/6, lot 3/5, lot 3/7, lot 3/8), lot 1, sector 3"**

Ordinul ministrului dezvoltării regionale și locuinței nr. 839/2009 pentru aprobarea Normelor metodologice de aplicare a Legii nr.50/1991 privind autorizarea lucrărilor de construcții, republicată, cu modificările și completările ulterioare, stipulează obligația administrației publice locale de a elibera autorizațiile de construire pe baza documentațiilor de amenajare a teritoriului și de urbanism, aprobate conform legii.

Ținând seama de prevederile Legii nr. 350/2001 privind amenajarea teritoriului și urbanismul cu modificările și completările ulterioare și a PUG Municipiului București aprobat prin HCGMB nr.269/21.12.2000 prelungit prin HCGMB nr.324/17.11.2010, nr.241/20.12.2011, nr.232/19.12.2012, nr. 224/15.12.2015, nr.341/14.06.2018 și nr.877/12.12.2018.

Planul Urbanistic de Detaliu întocmit pentru realizare "Două imobile în regim cuplat (tip duplex), cu funcțiunea de locuințe, RH_{propus} = P+1E+M, pe un teren situat în Strada Malva nr. 100,102,104,106 (lot 3/6, lot 3/5, lot 3/7, lot 3/8), lot 1, sector 3" în baza Certificatului de urbanism nr. 330/14.02.2018 emis de Primăria Sector 3, a primit aviz favorabil sub nr. D/M/51/17.12.2018.

Indicatori urbanistici propuși pentru adresa descrisă mai sus sunt POT_{max} = 45%, CUT_{max} = 1,17 mp.ADC/mp.teren (pentru P+1E+M), H_{conșă / maxim} = 7,00 m / 10,00 m.

A fost avizată realizarea unui imobil într-un edificabil maxim determinat de următoarele retrageri și aliniamente:

- corp C1 – retas min. 33,45 m față de aliniamentul propus (strada Malva), retras min. 3,00 m față de limita sudică (cu balcoane retrase min. 2.00 m), retras min. 4,00 m față de limita estică (min. 3.50 m la nivelul etajului și mansardei), retras min. 6,00 m față de corpul C2, retras min. 6,00 m față de limita vestică a proprietății (aliniament existent – drum de acces) / min. 2,50 m față de aliniamentul propus (min. 2.00 m la nivelul etajului și mansardei);

- corp C2 – retas min. 31,70 m față de aliniamentul propus (strada Malva), retras min. 3,00 m față de limita nordică (cu balcoane retrase min. 2.00 m), retras min. 4,00 m față de limita estică (min. 3.50 m la nivelul etajului și mansardei), retras min. 6,00 m față de corpul C1, retras min. 6,00 m față de limita vestică a proprietății (aliniament existent – drum de acces) / min. 2,50 m față de aliniamentul propus (min. 2.00 m la nivelul etajului și mansardei);

conform planului de reglementări (planșa nr. 04) pentru funcțiunea de locuințe, având RH_{propus} = P+1E+M.

Parcarea se va asigura în incintă proprie cu respectarea normelor privind asigurarea numărului minim de locuri de parcare pentru noile construcții și amenajări autorizate pe teritoriul municipiului București, aprobate cu H.C.G.M.B. nr. 66/06.04.2006.

Planul Urbanistic de Detaliu împreună cu avizul Comisiei nr.4 de Organizare și dezvoltare urbanistică, fond locativ și arhitectură, protecția, conservarea și valorificarea monumentelor istorice a Sectorului 3, conform prevederilor art. 81, alin. (2) litera i), prima teză, coroborat cu art. 45 alin. (2) litera e) din Legea administrației publice locale nr. 215/2001, republicată, cu modificările și completările ulterioare, se supune aprobării Consiliului Local al Sectorului 3.

În baza prevederilor art.45, alin(6) din Legea nr.215/2001 a administrației publice locale se emite prezentul raport de specialitate în vederea promovării documentației spre aprobare în plenul Consiliului Local al Sectorului 3.

În baza prevederilor art.63, alin.(5), lit. f) din Legea nr.215/2001 a administrației publice locale ce stipulează că primarul "asigură elaborarea planurilor urbanistice prevăzute de lege, le supune aprobării consiliului local și acționează pentru respectarea prevederilor acestora",

vă înaintăm alăturat proiectul de hotărâre privind aprobarea Planului Urbanistic de Detaliu "Două imobile în regim cuplat (tip duplex), cu funcțiunea de locuințe, RH_{propus} = P+1E+M, pe un teren situat în Strada Malva nr. 100,102,104,106 (lot 3/6, lot 3/5, lot 3/7, lot 3/8), lot 1, sector 3".

Arhitect Șef
Arh. Robert Mihai Bașca

* ARHITECT ȘEF *

Întocmit: arh. Adrian Rachieru



ARHITECT ȘEF



TELEFON (004 021) 318 03 23 - 28 FAX (004 021) 318 03 04 E-MAIL urbanism@primarie3.ro
Calea Dudești nr. 191, sector 3, 031084, București, www.primarie3.ro

Ca urmare a cererii depuse de BRÂNZOI ALEXANDRU și BRÂNZOI MARIA, cu domiciliul în Municipiul București, sector 3, telefon/fax, e-mail, înregistrată la nr. 198558/25.09.2018 și completată cu nr. 228504/23.10.2018, nr. 237149/01.11.2018 și nr. 266697/04.12.2018. În conformitate cu prevederile Legii nr. 350/2001 privind amenajarea teritoriului și urbanismul, cu modificările și completările ulterioare, se emite următorul:

AVIZ**Nr. D/M/51/17.12.2018**

Pentru Planul urbanistic de detaliu pentru³⁾ Două imobile în regim cuplat (tip duplex), cu funcțiunea de locuințe, $RH_{propus} = P+1E+M$, generat de imobilul⁴⁾ situat în Strada Malva nr. 100, 102, 104, 106 (lot 3/6, lot 3/5, lot 3/7, lot 3/8), lot 1, sector 3, București.

Inițiator: BRÂNZOI ALEXANDRU și BRÂNZOI MARIA**Proiectant: S.C. PRO SIGN DESIGN S.R.L.****Specialist cu drept de semnătură RUR: Urb. Sorina A. Tache, RUR – D E.**

Amplasare, delimitare, suprafață zona studiată în P.U.D.: amplasamentul este situat în intravilanul municipiului București, delimitat de următoarele repere urbane – la Nord B-dul Theodor Pallady, la Vest B-dul Nicolae Grigorescu, la Sud Splaiul Unirii, la Est Strada Vitioara și este format din teren curți construcții cu suprafață de 861 mp conform acte de proprietate.

Prevederi P.U.G. - R.L.U. aprobat cu H.C.G.M.B. nr. 269/2000, prelungit cu H.C.G.M.B. nr.324/2010, nr.241/2011, nr.232/2012, nr.224/2015, nr.341/2018 și nr.877/12.12.2018:

- imobilul este situat în intravilanul municipiului București și se încadrează zona L respectiv L1c – locuințe individuale și colective mici cu maxim P+2 niveluri situate în noile extinderi sau în enclavele neconstruite, prevăzute a fi realizate prin viitoare operațiuni urbanistice, în regim de construire continuu (înșiruit) sau discontinuu (cuplat, izolat);
- funcțiuni predominante: locuințe individuale și colective mici cu maxim P+2 niveluri în regim de construire continuu (înșiruit) sau discontinuu (cuplat sau izolat), echipamente publice specific zonei rezidențiale, scuaruri publice;
- H max = înălțimea maximă a clădirilor va fi P+2 (10 metri); se admite un nivel mansardat înscris în volumul acoperișului, în suprafața de maxim 60% din aria construită;
- $POT_{max} = 45\%$;
- $CUT_{max} = 0,9 \text{ mp.ADC/mp.teren}$ (pentru P+1E), în cazul mansardelor, se admite o depășire a CUT proporțional cu suplimentarea ADC cu maxim 0,6 din AC;
- retragerea minimă față de aliniament = clădirile, indiferent de regimul de construire, se vor retrage față de aliniament la o distanță de minim 5,00 metri pentru a permite în viitor parcare a celei de a doua mașini în fața garajului și pentru a se permite plantarea corectă a unor arbori în grădina de fațadă fără riscul deteriorării gardurilor și a trotuarelor de protecție ale clădirilor; în fâșia non aedificandi dintre aliniament și linia de retragere a alinierii clădirilor nu se permite nici o construcție, cu excepția împrejmuirilor, aleilor de acces și platformelor de maxim 0,40 metri înălțime față de cota terenului anterior lucrărilor de terasament;
- retrageri minime față de limitele laterale = clădirile izolate se vor retrage față de limitele laterale ale parcelei cu cel puțin jumătate din înălțimea la cornișă, dar nu cu mai puțin de 3,00 metri;
- retrageri minime față de limitele posterioare = clădirile se vor retrage la o distanță egală cu jumătate din înălțimea la cornișă, măsurată în punctul cel mai înalt față de teren, dar nu mai puțin de 5,00 metri.

Imobilul nu se află pe lista cuprinzând monumentele istorice actualizată în 2015 și nu se află la mai puțin de 100m față de imobilele aflate pe această listă, conform informațiilor din Certificatul de urbanism nr. 330/14.02.2018 emis de Primăria Sector 3.

Conform P.U.G. - R.L.U. aprobat cu H.C.G.M.B. nr. 269/2000, prelungit prin HCGMB nr.324/17.11.2010, nr.241/20.12.2011, nr.232/19.12.2012, nr.224/15.12.2015, nr.341/14.06.2018 și nr.877/12.12.2018, Titlul I- Prescripții Generale, punctul 4.Derogări de la prevederile regulamentului, alin. 4.2 Derogări de la prevederile prezentului regulament sunt admise în condițiile legii.

Datele dumneavoastră personale sunt prelucrate de Primăria Sectorului 3 în conformitate cu Regulamentul Uniunii Europene 679/2016 în scopul îndeplinirii atribuțiilor legale. Datele pot fi dezvăluite unor terți în baza unui teamei legal justificat. Vă puteți exercita drepturile prevăzute în Regulamentul UE 679/2016, printr-o cerere scrisă, semnată și datată transmisă pe adresa Primăriei Sector 3.



Conform Legii 350/2001 cu modificările și completările ulterioare, art.32 - alin. (1) În cazul în care prin cererea pentru emiterea certificatului de urbanism se solicită o modificare de la prevederile documentațiilor de urbanism aprobate pentru zona respectivă sau dacă condițiile specifice ale amplasamentului ori natura obiectivelor de investiții o impun, autoritatea publică locală are dreptul ca, după caz, prin certificatul de urbanism: lit. **d)** să solicite elaborarea unui plan urbanistic de detaliu; alin (5), lit. **b)** prin Planul urbanistic de detaliu se stabilesc reglementări cu privire la accesurile auto și pietonale, retragerile față de limitele laterale și posterioare ale parcelei, conformarea arhitectural-volumetrică, modul de ocupare a terenului, designul spațiilor publice, după caz, reglementări cuprinse în ilustrarea urbanistică, parte integrantă din documentația de urbanism.

Prevederi P.U.D. propuse:

Corp C1:

- retrageri minime față de limitele laterale = retras 3,00 m față de limita sudică (cu balcoane retrase la 2.00 m), retras 4,00 m față de limita estică (3.50 m la nivelul etajului și mansardei), retras 6,00 m față de corpul C2;
- retrageri minime față de limita posterioară = retras 6,00 m față de limita vestică a proprietății (aliniament existent - drum de acces) / 2,50 m față de aliniamentul propus (2.00 m la nivelul etajului și mansardei);

Corp C2:

- retrageri minime față de limitele laterale = retras 3,00 m față de limita nordică (cu balcoane retrase la 2.00 m), retras 4,00 m față de limita estică (3.50 m la nivelul etajului și mansardei), retras 6,00 m față de corpul C1;
- retrageri minime față de limita posterioară = retras 6,00 m față de limita vestică a proprietății (aliniament existent - drum de acces) / 2,50 m față de aliniamentul propus (2.00 m la nivelul etajului și mansardei);

- POT_{max} = 45%;

- CUT_{max} = 1.17 mp. ADC/mp.teren (pentru P+1E+M);

- H_{conișă / maxim} = 7,00 m / 10,00 m;

- orice alte construcții realizate în exteriorul conturului maxim edificabil propus prin PUD sunt interzise cu excepția împrejmirilor, acceselor și teraselor ridicate cu cel puțin 0,40 metri față de cota terenului din situația anterioară lucrărilor de terasament și a elementelor cuprinse în planșa de reglementări urbanistice anexată și vizată spre neschimbare;

- circulații și accese: conform Aviz nr. 11181/18.09.2018-1635495/27.07.2018 al PMB-DT-CTC cu respectarea normelor privind asigurarea numărului minim de locuri de parcare pentru noile construcții și amenajări autorizate pe teritoriul municipiului București, aprobate cu H.C.G.M.B. nr. 66/06.04.2006;

- echipare tehnico-edilitară: toate clădirile noi vor fi racordate la rețelele tehnico edilitare. Se vor respecta condițiile impuse prin avizele de utilități prezentate la dosar, obținute conform certificatului de urbanism. În cazul în care din avizele de utilități reiese faptul că nu există rețele publice de echipamente edilitare în zonă, pentru faza D.T.A.C. se vor respecta prevederile art. 27 din Regulamentul General de Urbanism, aprobat cu H.G.R. nr. 525/1996 cu modificările și completările ulterioare.

În urma ședinței Comisiei tehnice de amenajare a teritoriului și urbanism se avizează favorabil Planul urbanistic de detaliu, cu următoarele condiții⁵⁾: construcția se va încadra în edificabilul maxim reglementat prin PUD.

Prezentul aviz este valabil numai împreună cu planșa de reglementări urbanistice anexată și vizată spre neschimbare și poate fi folosit numai în scopul aprobării P.U.D.

Elaboratorul și beneficiarul P.U.D. răspund pentru exactitatea datelor și veridicitatea înscrisurilor cuprinse în P.U.D. care face obiectul prezentului aviz, în conformitate cu art. 63 alin. (2) lit. g) din Legea nr. 350/2001 privind amenajarea teritoriului și urbanismul, cu modificările și completările ulterioare.

Prezentul aviz este un aviz tehnic și poate fi folosit numai în scopul aprobării P.U.D.

Documentația tehnică pentru autorizarea executării lucrărilor de construire (D.T.A.C.) se poate întocmi numai după aprobarea P.U.D. și cu obligativitatea respectării întocmai a prevederilor acestuia.

Prezentul aviz este valabil de la data emiterii sale pe toată durata de valabilitate a Certificatului de urbanism nr. 330/14.02.2018 emis de Primăria Sector 3.

Arhitect Șef,
Arh. Robert Mihai Bașca

* ARHITECT ȘEF *

PRIMĂRIA SECTORULUI 3

Întocmit: arh. Adrian Rachieru




PLAN URBANISTIC DE DETALIU

ANEXA Nr. 2

CONSTRUIRE DOUA LOCUINTE TIP DUPLEX, CU REGIM INALTIME P+1+M, REFACERE IMPREJMUIRE

Mun. BUCURESTI, sector 3

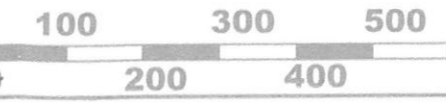


MUNICIPIUL BUCUREȘTI
PRIMĂRIA SECTORULUI 3

ANEXĂ LA AVIZUL
DE URBANISM
DE AMPLASARE

Nr. D/M/51 din 17.12.2018

Arhitect șef,

- LEGENDA**
- Limita teren studiat
 - Subzona locuinte individuale
 - Cladire - locuinte colective
 - Subzona locuinte individuale
 - Cladire - locuinte individuale
 - Subzona circulatii auto - conf. PUZ coordonator sect.3, in curs de avizare
 - Subzona circulatii pietonale - conf. PUZ coordonator sect.3, in curs de avizare
 - Subzona spatii verzi aferente circulatiilor publice
 - Alee carosabila acces auto/pietonal
 - Platforma parcare privata 4x2locuri
 - Terasa locuinta
 - Acces auto/pietonal lot, din str. Malva
 - Acces locuinta

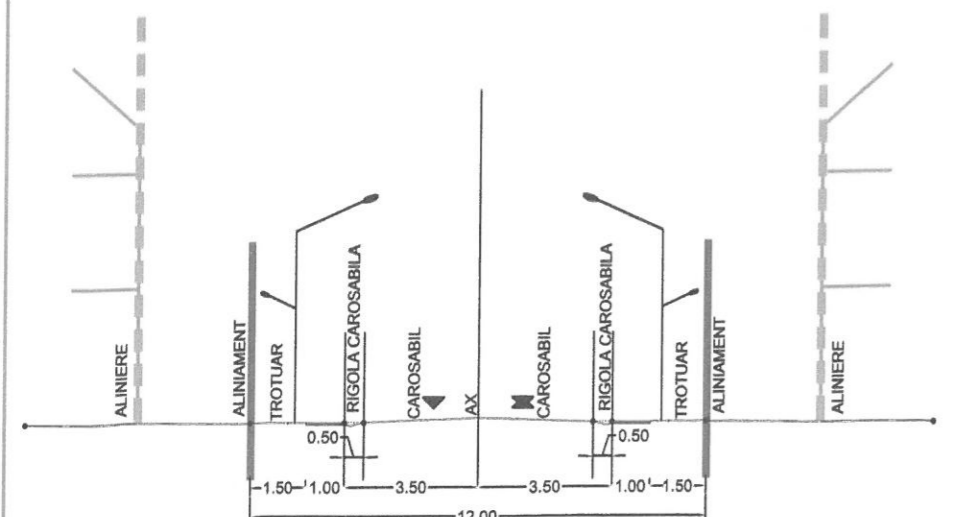

Profil str. Malva;

NC 231216

Nr. Pct.	Coordonate pct.de contur		Lungimi laturi D(i,i+1)
	X [m]	Y [m]	
1	323272.559	593024.170	22.709
2	323272.390	593046.878	16.189
3	323256.252	593045.589	30.847
4	323255.413	593076.425	1.320
5	323254.179	593076.894	3.220
6	323251.168	593078.035	32.756
7	323252.059	593045.291	5.147
8	323246.912	593045.291	6.804
9	323240.108	593045.291	23.650
10	323241.285	593021.670	14.526
11	323255.765	593022.828	16.848

S = 861 mp

BILANT TERITORIAL

Indici si suprafete	Existent	Reglementat PUG (maxim)	Propus PUD
Suprafata teren (mp)			861.00
Suprafata construita (mp)	0,00	387.45	244.00
Suprafata construita desfasurata (mp)	0,00	1007.89	666.00
POT (%)	0,00	45.00	28.34
CUT	0,00		1,17
Regim maxim inaltime (nivele/m)	0,00	P+1+M/7m	P+1+M, 7m cornisa/10.00m coama
Spatiu plantat incinta (mp/%)	0,00	1arbore/100mp, 30% conf.HCGMB 347/2008	298.67 (34.69), 9 arbori
Locuri parcare (nr)	0,00	2locuri/unitate locativa	8 locuri parcare

S.C. Pro Sign DeSign S.R.L.
Sos. Oltenitei, nr.232, bl.23, sc.2,
ap.47, sector 4, BUCURESTI
J40 / 11896 / 2005
RO 17755420

sef proiect	urb. Sorina TACHE	scara	Beneficiar: Consiliul Local Sector 3 Bucuresti	pr. nr.
proiectat		1:500	Initiatori: Branzoi Alexandru si Branzoi Maria	55/2018
desenat	arh. Alexandru ERNEST	data	Proiect:	faza
		03.2018	Construire doua locuinte tip duplex, cu regim de inaltime P+1+M, refacere imprejmuire, str. Malva, nr. 100-102-104-106, laturi 1, 3/6, 3/5, 3/7, 3/8, sector 3, BUCURESTI	P.U.D.
		suprafata	Plansa Arhitectura:	pl. nr.
		A3	REGLEMENTARI URBANISTICE	04



PUNCTUL DE VEDERE AL SERVICIULUI DOCUMENTAȚII DE URBANISM

Cu privire la PUD "Două imobile în regim cuplat (tip duplex), cu funcțiunea de locuințe, $RH_{propus} = P+1E+M$, pe un teren situat în Strada Malva nr. 100,102,104,106 (lot 3/6, lot 3/5, lot 3/7, lot 3/8), lot 1, sector 3"

Documentația propune amplasarea a două imobile într-un edificabil maxim determinat de următoarele retrageri și aliniamente:

- corp C1 – retas min. 33,45 m față de aliniamentul propus (strada Malva), retras min. 3,00 m față de limita sudică (cu balcoane retrase min. 2.00 m), retras min. 4,00 m față de limita estică (min. 3.50 m la nivelul etajului și mansardei), retras min. 6,00 m față de corpul C2, retras min. 6,00 m față de limita vestică a proprietății (aliniament existent – drum de acces) / min. 2,50 m față de aliniamentul propus (min. 2.00 m la nivelul etajului și mansardei);

- corp C2 – retas min. 31,70 m față de aliniamentul propus (strada Malva), retras min. 3,00 m față de limita nordică (cu balcoane retrase min. 2.00 m), retras min. 4,00 m față de limita estică (min. 3.50 m la nivelul etajului și mansardei), retras min. 6,00 m față de corpul C1, retras min. 6,00 m față de limita vestică a proprietății (aliniament existent – drum de acces) / min. 2,50 m față de aliniamentul propus (min. 2.00 m la nivelul etajului și mansardei);

conform planului de reglementări (planșa nr. 04) pentru funcțiunea de locuințe, având $RH_{propus} = P+1E+M$.

Indicatori urbanistici propuși pentru adresa descrisă mai sus sunt $POT_{max} = 45\%$, $CUT_{max} = 1,17$ mp. ADC/mp.teren (pentru $P+1E+M$), $H_{conșă / max} = 7,00$ m / 10,00 m.


Conform P.U.G. – Municipiul București aprobat cu H.C.G.M.B. nr. 269/2000, prelungit cu H.C.G.M.B. nr. 324/2010, 241/2011, 232/2012, 224/2015, 341/2018 și 877/12.12.2018, terenul se înscrie în zona L respectiv L1c – locuințe individuale și colective mici cu maxim P+2 niveluri situate în noile extinderi sau în enclavele neconstruite, prevăzute a fi realizate prin viitoare operațiuni urbanistice, în regim de construire continuu (înșiruit) sau discontinuu (cuplat, izolat), $POT_{max} = 45\%$, $CUT_{max} = 0,9$ mp.ADC/mp.teren (pentru $P+1E$), în cazul mansardelor, se admite o depășire a CUT proporțional cu suplimentarea ADC cu maxim 0,6 din AC.

Potrivit prevederilor Ordinului M.D.R.T. nr. 2701/2010 pentru aprobarea Metodologiei de informare și consultare a publicului cu privire la elaborarea sau revizuirea planurilor de amenajare a teritoriului și de urbanism, procedura a fost parcursă așa cum reiese din Raportul informării și consultării publicului nr.133/17.12.2018, privind documentația PUD - "Două imobile în regim cuplat (tip duplex), cu funcțiunea de locuințe, $RH_{propus} = P+1E+M$, pe un teren situat în Strada Malva nr. 100,102,104,106 (lot 3/6, lot 3/5, lot 3/7, lot 3/8), lot 1, sector 3".

Pe parcursul procesului de informare și consultare cu publicul, nu au fost depuse observații sau reclamații cu privire la PUD-ul descris mai sus, PUD care în conformitate cu legislația, normele și reglementările specifice urbanismului a respectat soluțiile funcționale, gradul de însorire al construcțiilor învecinate și normele privind asigurarea spațiilor verzi.

Față de cele prezentate mai sus, se constată că sunt îndeplinite cerințele Ordinului M.D.R.T. nr.2701/2010 pentru aprobarea Metodologiei de informare și consultare a publicului și a H.C.L.S.3 nr. 37/31.03.2011 privind aprobarea Regulamentului Local de implicare a publicului în elaborarea sau revizuirea planurilor de urbanism – PUD, iar în conformitate cu prevederile art.11 și 12 din ordinul M.D.R.T. nr. 2701/2010 se propune Consiliului Local însușirea raportului și aprobarea documentației.

Arhitect Șef,
Arh. Robert Mihael Bașca

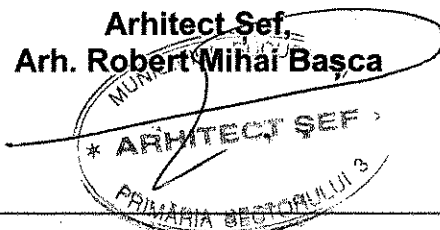

Întocmit: arh. Adrian Rachieru



**Raportul informării și consultării publicului privind documentația
“Două imobile în regim cuplat (tip duplex), cu funcțiunea de locuințe, RH_{propus} = P+1E+M,
pe un teren situat în Strada Malva nr. 100,102,104,106
(lot 3/6, lot 3/5, lot 3/7, lot 3/8), lot 1, sector 3”**

Beneficiarul documentației: BRÂNZOI ALEXANDRU și BRÂNZOI MARIA
Urbanist: SORINA A. TACHE
Proiect nr.: 55/2018.

Datele privind tehnicile și metodele utilizate de solicitant pentru a informa și a consulta publicul, inclusiv:

1. Datele și locurile tuturor întâlnirilor la care cetățenii au fost invitați să dezbată propunerea solicitantului:
- *Serviciul Documentații de Urbanism, parter, în fiecare zi de marți și joi, orele 9,00-14,00;*
- *pe panou rezistent la intemperii, amplasat în loc vizibil la parcela care a generat inițierea elaborării PUD.*

2. Conținutul, datele de transmitere prin poștă și numărul trimiterilor poștale, inclusiv scrisori, invitații la întâlniri, buletine informative și alte publicații:

- *planșa de reglementări s-a afișat:*

- *la sediul Primăriei Sector 3 începând cu perioada: 05.11.2018;*
- *pe site-ul Primăriei Sector 3 începând cu perioada: 05.11.2018;*
- *pe panou rezistent la intemperii, amplasat în loc vizibil la parcela care a generat inițierea elaborării PUD începând cu perioada: 25.09.2018.*

- *anunț în ziare locale:*

- *www.national.ro, pag.13, din data de 25.09.2018;*
- *Libertatea, pag.18, din data de 25.09.2018.*

3. Localizarea rezidenților, proprietarilor și părților interesate care au primit notificări, buletine informative sau alte materiale scrise:

- *notificare Marian Pătru – Nord – Strada Malva nr. 98-98A, nr. cad. 222315;*
- *notificare Alecu Ioan Cristian – Sud – Strada Malva nr. 108-110, nr. cad. 229026;*
- *notificare Lăzărescu Ioan Gabriel – Sud – Strada Malva nr. 112-116, nr. cad. 207154.*

4. Lista persoanelor care au participat la dezbateră publică a proiectului:

- *Marian Pătru – Nord – Strada Malva nr. 98-98A, nr. cad. 222315;*
- *Alecu Ioan Cristian – Sud – Strada Malva nr. 108-110, nr. cad. 229026;*
- *Lăzărescu Ioan Gabriel – Sud – Strada Malva nr. 112-116, nr. cad. 207154.*

În perioada desfășurării informării și consultării nu au fost înregistrate la Primăria Sectorului 3 comentarii din partea publicului.



Un rezumat al problemelor, observațiilor și rezervelor exprimate de public pe parcursul procesului de informare și consultare, inclusiv :

1. Modul în care solicitantul intenționează să rezolve sau se va ocupa de problemele, observațiile și rezervele exprimate de public:

Nu este cazul.

2. Probleme, observații și rezerve pe care inițiatorul panoului de urbanism sau amenajare a teritoriului nu poate sau nu e dispus să le rezolve, împreună cu motivația acestui lucru:

Nu au fost semnalate.

3. Orice alte informații considerate necesare pentru a susține preluarea sau nepreluarea propunerilor :

- referitor la propunerea soluției tehnice de amplasare a construcției au fost respectate prevederile PUG- RLU aprobat, legislația, normele și reglementările în vigoare;


- referitor la propunerea soluției de reglementare a circulației au fost respectate cerințele din avizul nr. 11181/18.09.2018-1635495/27.07.2018 al PMB-DT-CTC cu condiția asigurării parcării în incintă, în conformitate cu prevederile HCGMB nr. 66/2006;

- referitor la evaluarea de mediu PUD nu se încadrează în categoria planurilor care intră sub incidența HG nr. 1076/2004 deoarece nu creează cadrul pentru realizarea de proiecte de investiții menționate în Anexa 1 sau Anexa 2 la HG nr. 445/2009, conform circularei 1/3118/1G/09.11.2016 și adresei MM-ANPM nr. 14041/20.06.2018.

În conformitate cu art.43 și 44 din Ordinul 2701/30.12.2010 emis de Ministerul Dezvoltării Regionale și Turismului pentru aprobarea Metodologiei de informare și consultare a publicului cu privire la elaborarea sau revizuirea planurilor de amenajare a teritoriului și de urbanism, în vederea aprobării PUD, se va asigura introducerea în documentația supusă aprobării consiliului local a raportului informării și consultării publicului, respectiv informațiile cuprinse în PUD ce reprezintă informații de interes public, vor fi furnizate și puse la dispoziție în urma solicitărilor, conform Legii nr. 544/2001, cu modificările și completările ulterioare.

Față de cele prezentate se constată că, a fost îndeplinită Metodologia și cerințele Ordinului și propunem Consiliului Local Sector 3 însușirea prezentului raport.

Arhitect Șef,
Arh. Robert Mihai Bașca

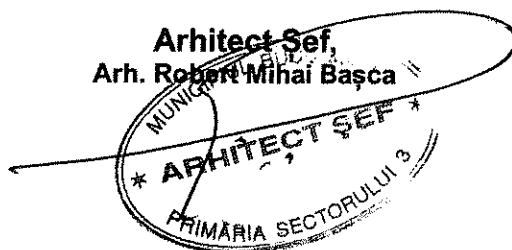

Întocmit: arh. Adrian Rachieru

CERTIFICAT DE URBANISM

Nr. 330 din 14.02.2018

ÎN SCOPUL : elaborării documentației de urbanism - P.U.D. și pentru autorizarea lucrărilor de construire

Ca urmare a cererii adresate de **BRÂNZOI ALEXANDRU** și **BRÂNZOI MARIA**, prin imputernicit **BRÂNZOI DUMITRU** cu sediul în *municipiul București, sectorul 3, strada Malva nr. 100-102-104-106, sc. 1 et. 1 ap. 10* înregistrată cu nr. **4841** din **11.01.2018**.

Pentru imobilul - teren și/sau construcții - situat în județul / Municipiul **București**, sectorul **3**, **STRADA MALVA Nr. 100-102-104-106, lot 3/6, lot 3/5, lot 3/7, lot 3/8, lot 1** sau identificat prin planuri cadastrale 1/500 și 1/2000.

În temeiul reglementărilor documentației de urbanism faza P.U.G. aprobată prin HCGMB nr.269/2000, HCGMB nr.324/2010, HCGMB nr.241/2011, HCGMB nr.232/2012 și HCGMB nr. 224/2015.

În conformitate cu prevederile *Legii nr. 50/1991, republicată, cu modificările și completările ulterioare*, privind autorizarea executării lucrărilor de construcții, se

CERTIFICĂ :

1. REGIMUL JURIDIC:

Imobilul situat în intravilan, compus din teren în suprafață de 861 mp. din acte și 861 mp. din măsurătorile cadastrale, având nr. cadastral 231216 este proprietatea soților Brânzoi Alexandru și Brânzoi Maria, conform Actului de dezlipire nr. 3097/22.12.2017, autentificat de S.P.N. „Aristotel și asociații” - notar public Costache Mihaela Camelia și a Extrasului de Carte Funciară nr. 231216, emis de A.N.C.P.I. în baza cererii nr. 92373/27.12.2017.

Imobilul are înscrieri privitoare la sarcini, ipotecă în favoarea Piraeus Bank România S.A. Imobilul nu se află în aria de protecție a monumentelor istorice, în L.M.I - actualizată în 2015, în P.U.Z. zone construite, protejate - Municipiul București.

2. REGIMUL ECONOMIC:

Folosința actuală: teren, liber de construcții.

Destinația: Conform RLU aferent PUG - Municipiul București aprobat, amplasamentul se află în **L1c** - locuințe individuale și colective mici cu maxim P+2 niveluri situate în noile extinderi sau enclave neconstruite;

Imobilul este cuprins în zona fiscală „C” a Municipiului București.

Propunere: construirea a 2 imobile în regim cuplat cu funcțiune de **LOCUINTE** cu regim de înălțime **P+1E+ M**, refacere împrejmuire teren și organizare de execuție.

3. REGIMUL TEHNIC:

Lucrările solicitate privind realizarea a 2 imobile în regim cuplat cu funcțiunea de locuințe cu regim de înălțime propus **P+1^E+M**, se pot realiza în baza *unei documentații de urbanism P.U.D.*, aprobată conform legislației în vigoare. Conform P.U.G. - Municipiul București, amplasamentul este cuprins în **subzona L1c** pentru care sunt avizați următorii indicatori urbanistici: **POT_{MAX.} = 45%**, **CUT_{MAX.} (pentru P+2) = 1,3 mp. ADC/mp. teren** și **H_{MAX.} = 10 m.** (pentru P+2).

Edificabilul/amplasamentul va fi definitivat prin P.U.D. Întocmirea D.T.A.C. se recomandă a se realiza numai după aprobarea documentației P.U.D. și în conformitate cu prevederile acestora.


Parcarea/gararea și organizarea de șantier se vor rezolva în incinta proprietății. Porțile de acces se vor deschide spre interiorul proprietății. Se vor respecta prevederile H.C.G.M.B. nr. 66/2006 cu privire la locurile de parcare, care vor fi asigurate strict în incintă.

Proiectul va fi întocmit de proiectant autorizat.

Împrejmuirea spre stradă va avea înălțimea de max. 2.00 m din care un soclu opac de 0.60 m și o parte transparentă, dublată cu gard viu. Gardurile spre limitele separative ale parcelelor vor fi opace cu înălțimi de max. 2.50 m.

Prezentul certificat de urbanism **poate fi utilizat** pentru elaborarea documentației de urbanism - P.U.D. și pentru obținerea autorizației de construire.

PLAN CADASTRAL scara 1:500 aferi pt Imobilului situat in Str. Malva nr. 100,10 104,106, lot1, sector 3, Bucuresti

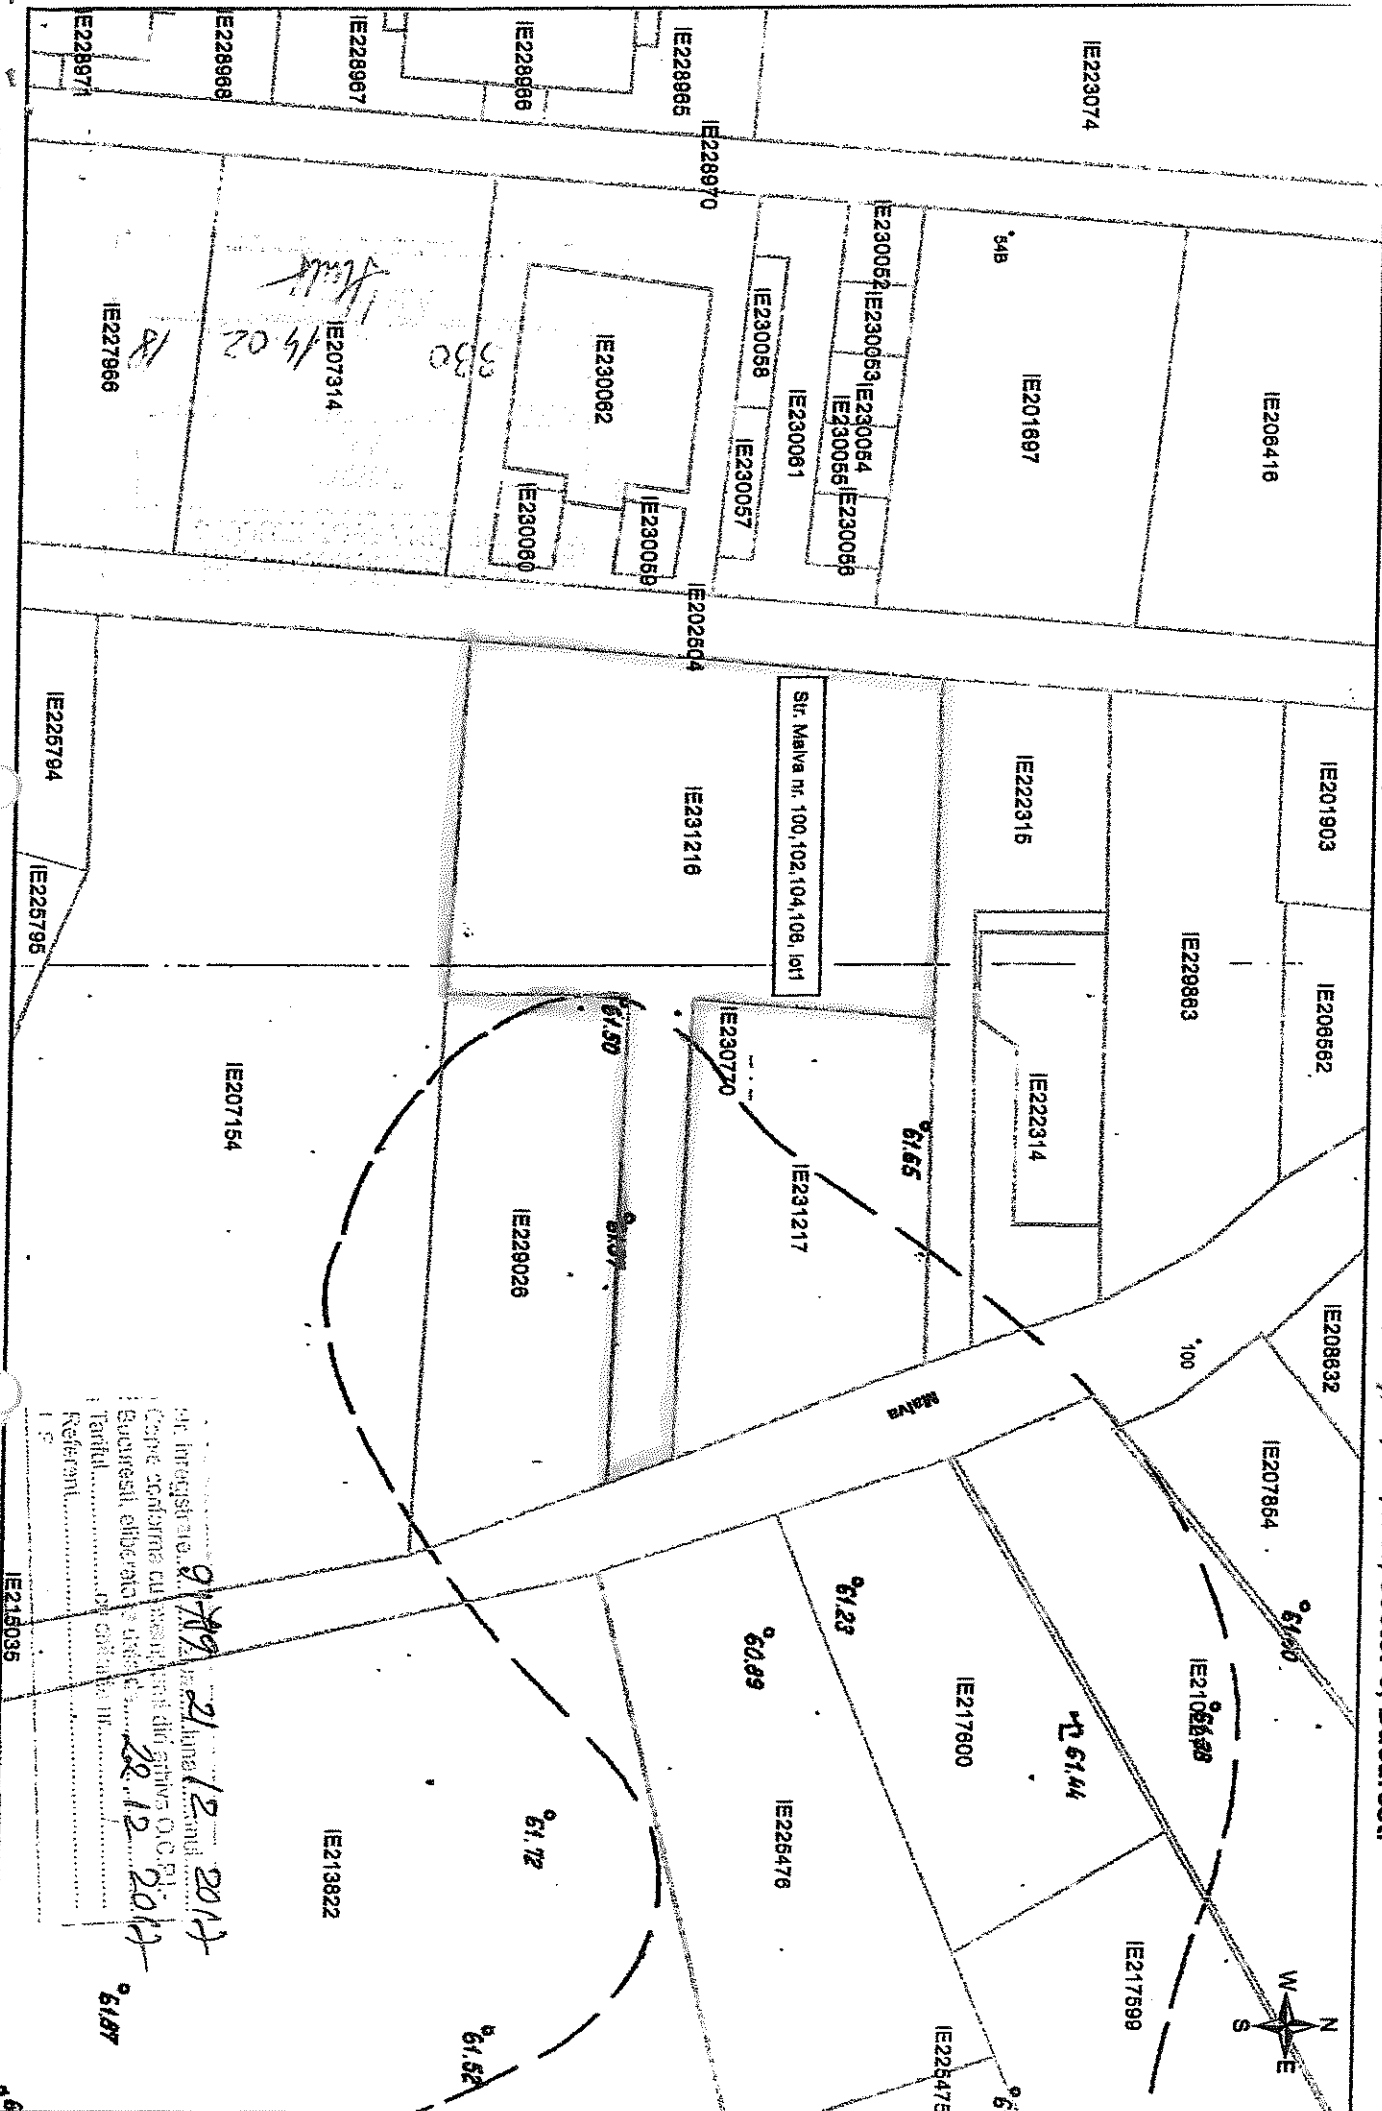

documentatii cadastrale avizate
 constructiile introduse in sistemul integrat de cadastru si carte funciara

Str. Malva nr. 100, 102, 104, 106, 101
 21/12/2017
 OCPPI Bucuresti, B-dul Expozitiei nr. 1A, sector 1, Bucuresti
 Nr. 10 10 04 7


documentatii cadastrale avizate
 constructiile introduse in sistemul integrat de cadastru si carte funciara

PLAN DE INCADRARE IN ZONA scara 1:200 aferent Imobilului situat in Str. Malva nr. 100, 102, 104, 106, lot1, sector 3, Bucuresti



documentarii cadastrale avizate
c. instrucii introduse in sistemul integrat de cadastru si cartea funciara

OCPI Bucuresti, B-dul Expozitiei nr. 1A, sector 1, Bucuresti
Data: 22.12.2017

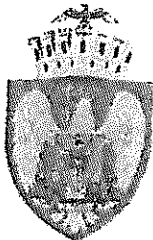

PRIMĂRIA MUNICIPIULUI BUCUREȘTI

Direcția Generală Urbanism și Amenajarea
Teritoriului
Serviciul Proiecte Urbane



Nr. intrare PMB : 1635492/21.06.2018
Nr. ieșire PMB: 1635492/759/16.07.2018

Aviz tehnic de consultanță preliminară de circulație nr. 406N/16.07.2018 Categoria A1 - "lot/parcelă", tip 4 - analiză prospectivă de trafic

Solicitant: Domnul BRÂNZOI ALEXANDRU
București, sector 3, Str. ...

Spre știință: Primăria Sectorului 3 al Municipiului București
Direcția de Urbanism și Amenajarea Teritoriului
București, Sector 3, Calea Dudești nr. 191

Amplasament: București, sector 3, Strada Malva nr. 100-102-104-106 (lot 1-NC 231216)

1. Situația existentă

Terenul cu adresa poștală în București, Sector 3, Strada Malva nr. 100-102-104-106 (lot 1-NC 231216) care face obiectul prezentului Aviz tehnic de consultanță preliminară de circulație, delimitat/marcat pe planurile topo-cadastrale anexate cererii adresate DGUAT - SPU este adiacent Străzii Malva la E și unui drum privat de servitute la V (NC 202504). Arterele de circulație la care raportăm analiza de trafic solicitată prezintă următoarele caracteristici:

- Strada Malva este o arteră de circulație nemodernizată și nesistematizată, de o lățime variabilă, care are în zona terenului analizat circa 6,00m lățime, între limitele de proprietate.
- Drum privat de servitute (NC 202504) are circa 4,50m lățime în dreptul terenului analizat, conform planului topo-cadastral scara 1:500 atașat documentației.

2. Palier de reglementare a dezvoltării urbane în teritoriul de referință conform documentațiilor existente/aprobate

- Planul Urbanistic General (PUG) al Municipiului București, aprobat prin Hotărârea Consiliului General al Municipiului București HCGMB nr. 269/2000 și prelungit prin HCGMB nr. 224/15.12.2015;
- Planul Urbanistic Zonal "PUZ Coordonator Sector 3", aflat în etapa de elaborare a propunerilor, conform informațiilor de pe site PMB (www.pmb.ro) la rubrica Urbanism;
- Planul Urbanistic Zonal - "PUZ Ansamblu de locuințe colective D+P+4E+5R, Bd. Nicolae Grigorescu nr. 117-121, sector 3, București", aprobat prin HCGMB nr. 21 din 30.01.2012, cu termenul de valabilitate expirat;
- "Norme privind asigurarea numărului minim de locuri de parcare pentru noile construcții și amenajări autorizate pe teritoriul Municipiului București și a prospectelor necesare unei corecte funcționări a arterelor de circulație pe teritoriul Municipiului București" aprobate prin H.C.G.M.B. nr. 66/06.04.2006.



3. Prevederi generale și detalii de reglementare

- Prin reglementările **PUG/PUZ/Norme** sunt aprobate caracteristicile sistemului de circulație, obiectivele în palierul strategiei de dezvoltare urbană, precum și corelarea/corectarea profilurilor funcționale ale arterelor de circulație, în scopul fluidizării traficului urban și a unei corecte deserviri a orașului, în acord cu structura spațial – compozițională a diferitelor zone și a întregului sistem urban.
- Pentru teritoriul de referință în care este situat terenul în cauză nu există aprobate reglementări de dezvoltare urbană altele decât cele de ordin general prevăzute prin PUG; în această documentație nu sunt detaliate profilele arterelor de circulație din această zonă.
- În “PUZ Coordonator Sector 3”, la această etapă, nu sunt detaliate prospectele pentru arterele de circulație situate în Sectorul 3.
- PUZ “Ansamblu de locuințe colective D+P+4E+5R, Bd. Nicolae Grigorescu nr. 117-121, sector 3, București”, documentație de urbanism cu termenul de valabilitate expirat, reglementa profilul transversal al Str. Malva, cu un profil de 12,00m lățime, compus din carosabil de 7,00m și trotuare de câte 1,50m despărțite de carosabil prin spații verzi de câte 1,00m lățime. Dezvoltarea propusă se va face cu menținerea axului existent.
- HCGMB nr. 66/2006 menționează la punctul B, cap. I, art. 1 că: “Prevederile prezentelor Norme privind asigurarea lățimii profilelor transversale ale arterelor de circulație din rețeaua stradală a orașului se vor aplica la elaborarea proiectelor pentru realizarea tuturor obiectivelor și amenajărilor pe teritoriul Municipiului București”.

4. Concluzii și recomandări


- Certificatul de Urbanism nr. 330 din 14.02.2018 eliberat de Primăria Sectorului 3 a fost emis în scopul elaborării unei documentații PUD și obținerii autorizației de construire. Documentațiile care se vor întocmi vor fi analizate/avizate în Comisia Tehnică de Circulație a PMB.
- Informații exacte și detaliate se pot obține numai după aprobarea în C.G.M.B. a “PUZ Coordonator Sector 3”.
- Datele conținute în prezentul Aviz tehnic de consultanță preliminară a DGUAT-SPU, au un caracter informativ, fiind necesare corelării la scara teritoriului municipal a acțiunilor de realizare a obiectivelor de utilitate publică, conform HCGMB nr. 136 din 30.05.2002; informațiile sunt necesare în etapa preliminară de elaborare a documentației tehnice de specialitate în conformitate cu legislația în vigoare. Prezentul Aviz tehnic de consultanță preliminară, nu înlocuiește avizul Comisiei Tehnice de Circulație a Primăriei Municipiului București.
- Informații suplimentare se pot obține de la direcțiile și serviciile de urbanism ale Primăriei Municipiului București și ale Primăriei Sectorului 3.
- Avizul tehnic de consultanță preliminară de circulație a fost achitat cu chitanța Seria A 07, nr. 202828 din 21.06.2018, în valoare de 41,00 lei.

ARHITECT ȘEF AL MUNICIPIULUI BUCUREȘTI,
Arh. Ștefan Călin DUMITRAȘCU

Șef serviciu,
Elena BĂDOIU

Întocmit în 3 (trei) exemplare: Arh. Andreea ASANACHE



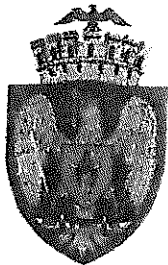

PRIMĂRIA MUNICIPIULUI BUCUREȘTI

Direcția Transporturi



COMISIA TEHNICĂ DE CIRCULAȚIE

Nr. 11181/ 18.09.2018

Iul. 2724

1635495

Către

BRÂNZOI ALEXANDRU

Str. *[ilicibil]* - Sector 3, București

În ședința Comisiei Tehnice de Circulație din data de 27.07.2018 s-a dat acordul de principiu pentru documentația „P.U.D. str. Malva nr. 100-102-104-106, lot 3/6, lot 3/5, lot 3/7, lot 3/8, lo 1, sector 3, București”, conform Certificatului de Urbanism nr. 330/14.02.2018 și planului anexat la aviz, cu condiția asigurării parcării în incintă, în conformitate cu prevederile HCGMB nr.66/2006.

Pentru avizul comisiei veți reveni la următoarea fază de proiectare, după aprobarea documentației P.U.D.

p. VICEPREȘEDINTE
INSPECTOR SUPERIOR
SORIN LUCHIAN



Redactat: *[ilicibil]* 2 exemplare - 17.09.2018





PRIMĂRIA
SECTORULUI
BUCUREȘTI **3**




ROMÂNIA
1918-2018 | SĂRBĂTORIM ÎMPREUNĂ

ARHITECT ȘEF
SERVICIUL DOCUMENTAȚII DE URBANISM

TELEFON (004 021) 318 03 23 - 28 FAX (004 021) 318 03 04 E-MAIL urbanism@primarie3.ro
Calea Dudești nr. 191, sector 3, 031084, București, www.primarie3.ro

Nr. 30895/17.01.2019

**Către,
Cabinet Primar**

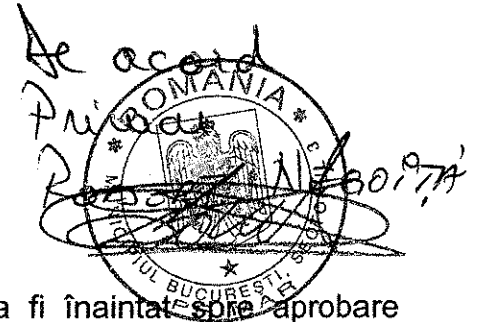

Vă transmitem următorul proiect de hotărâre pentru a fi înaintat spre aprobare Consiliului Local Sector 3:

- "Imobil cu regim de înălțime P+1E, cu funcțiunea de locuințe cuplate – tip duplex, pe un teren situat în Drumul Lunca Prutului nr. 14-16 (fost nr. 2-18, 20-24, lot 6), sector 3”;
- "Locuință unifamilială - $RH_{propus} = P+1E$, pe un teren situat în Drumul Gura Caliței nr. 80B (fost Drumul Gura Caliței nr. 78-80, lot 4/2/1), sector 3”;
- "Două imobile în regim cuplat (tip duplex), cu funcțiunea de locuințe, $RH_{propus} = P+1E+M$, pe un teren situat în Strada Malva nr. 100,102,104,106 (lot 3/6, lot 3/5, lot 3/7, lot 3/8), lot 1, sector 3”;
- "Spațiu comercial - $RH_{propus} = S+P+1E$, pe un teren situat în Strada Prisaca Dornei nr. 16, lot 16-30, sector 3”;
- "Consolidare, extindere și supraetajare spațiu comercial existent – $RH_{existent} = S+P+1E$, rezultând o construcție cu funcțiunea de spațiu comercial $RH_{propus} = S+P+3E+4E_{retras}$, pe terenul situat în Strada Baba Novac nr. 20A, sector 3 și terenul adiacent acestuia, propus spre concesionare”;
- "Imobil cu funcțiunea de locuință unifamilială, rezultat prin extinderea corpului existent, rezultând astfel un corp nou cu $RH_{propus} = S+P+1E+M$, pe terenul propus spre concesionare, situat adiacent terenului din Strada Loviștei nr. 46, sector 3”.

Vă mulțumim pentru colaborare.

ARHITECT ȘEF
ROBERT MIHAI BAȘCA

Întocmit: arh Adrian Rachieru - 2 ex.

Datele dumneavoastră personale sunt prelucrate de Primăria Sectorului 3 în conformitate cu Regulamentul Uniunii Europene 679/2016 în scopul îndeplinirii atribuțiilor legale. Datele pot fi dezvăluite unor terți în baza unui temei legal justificat. Vă puteți exercita drepturile prevăzute în Regulamentul UE 679/2016, printr-o cerere scrisă, semnată și datată transmisă pe adresa Primăriei Sector 3.