

Vizualizare anunt

PUBLICAT

NR ANUNT: ADV1103942

TIP ANUNT: CUMPARARI DIRECTE

DATA CREARE: 18.09.2019 16:40

DATA PUBLICARE: 19.09.2019 15:38

DATE IDENTIFICARE AUTORITATE CONTRACTANTA

Denumire oficiala: SECTOR 3 (PRIMARIA SECTOR 3 BUCURESTI) CIF: 4420465

Adresa: Strada Dudești, Nr. 191, Sector: 3 Tara: Romania

Tel: +40 213180339 Fax: +40 213180336 E-mail: dmaria@primarie3.ro Punct(e) de contact: ROBERT SORIN NEGOITA In atentia: ROBERT SORIN NEGOITA

ANUNT

Denumire contract:

Deviere rețea apă -Grădinița nr.239

Data limita depunere oferta:

25.09.2019 12:00

Tip anunt:	Tip contract:	Cod si denumire CPV:
Cumparari directe	Lucrari	4532000-3 - Lucrari de instalatii de apa si canalizare si de conducte de evacuare (Rev.2)

Valoare estimata:
320.000,00
RON

Caiet de sarcini:

Caiet de sarcini+Aviz APA NOVA +Formular oferta - Deviere rețea apă -Grădinița nr.239-semnat.pdf.p7s

Descriere contract:

Deviere rețea apă (executie și proiectare + obtinere avize și documentație pentru Autorizația de Construire)-Grădinița nr.239-CORP NOU-Dristor nr.102

Conditii referitoare la contract:

În cazul în care, din vina sa exclusivă, furnizorul nu reușește să își îndeplinească obligațiile asumate, atunci achizitorul are dreptul de a solicita plata dobânzii legale penalizatoare aplicate la valoarea obligațiilor neefectuate, în conformitate cu Legea nr. 72/2013, o dobândă legală penalizatoare la nivelul ratei lunare a dobânzii de referință stabilită de BNR plus 8 puncte procentuale din valoarea obligațiilor neefectuate, până la îndeplinirea efectivă a obligațiilor. Această perioadă se va considera că începe la data pentru plată și se calculează până la data efectuării plății. Achizitorul își rezervă dreptul de a renunța la contract, printr-o notificare scrisă adresată furnizorului, fără nicio compensație, dacă acesta din urmă intră în insolvență, cu condiția ca această anulare să nu prejudicieze sau să afecteze dreptul la acțiune sau despăgubire pentru furnizor. În acest caz, furnizorul are dreptul de a pretinde numai plata corespunzătoare pentru partea din contract îndeplinită până la data denunțării unilaterale a contractului.

Conditii de participare:

Ofertanții, terții susținători și subcontractanții NU trebuie să se regăsească în situațiile prevăzute la art. 164, 165 și 167 din Legea nr. 98/2016, Declarației conform art. 59 și art. 60 din Legea nr. 98/2016. Conform art. 21 alin. (5) din HG nr. 395/2016, persoanele ce dețin funcții de decizie din cadrul autorității contractante sunt: ROBERT SORIN NEGOIȚĂ, CIRCA HONORIUS EDWARD ADRIAN, ELENA PETRESCU, MARIUS MIHĂIȚĂ, ROXANA CÎRSTEA, GEORGETA VIȘAN, GĂLĂȚANU ROBERT ALEXANDRU, COCIAȘ AURELIA, PÂRVAN ALEXANDRA ROXANA, IRINA VALENTINA VASILE, DIACONU LOREDANA, VÂRZARU ANA-MARIA, LILIANA PREDILĂ, GHEȚU OCTAVIAN, MIRELA CLAUDIA ALDEA, LENUȚA ANINA ALUNARU, RĂZVAN PÂRVU, RALUCA IVONNE STAN, GHEORGHE ȘERBAN, TRIPA OVIDIU, CAMELIA DANA GAVRILĂ, ȘERBAN MARIA CRISTINA, IRINA GINA SOROCEANU, FILIP CORALIA, NICOLETA PLĂCINTE, EMILIA CARABULEA, ILIE CONSTANȚA, DINUȚI DANIELA, STANCA OLIMPIA, DRĂGHICI MARIA, EANĂ BEATRICE, POPA RODICA, ȘTEFĂNOIU MONICA, TĂNASE CRISTINA, CHIVU MARIAN-SILVIU, MILITARU ANDREI-VIȘAN, NETEA VIOLETA-ANCUȚA, IACOB ȘTEFANIA, POPESCU MARIA-SILVIA, COANDĂ LARISA-ANCA, JOIȚOIU DIANA-ALEXANDRA, TĂRIGRĂDEANU OVIDIU COSMIN, ION ALEXANDRU, MIHAI CLAUDIU, POPESCU MARIUS CONSTANTIN, IVAN GEORGETA, CĂLIN MIHAELA, ȚUGUI ADRIAN ALEXANDRU, CÂMPULUNGEANU CONSTANTINA, STRAT ANDREI CONSTANTIN, AVRAM MONICA, ALINA SÎRBU, NICOLAE VERONICA MONICA, TUDORAN CONSTANTIN. Încadrarea într-una din situațiile prevăzute mai sus duce la excluderea operatorului economic din prezenta procedură. Oferta trebuie să cuprindă documentele de calificare mai sus menționate, propunerea tehnică, propunerea financiară. Nedepunerea tuturor documentelor solicitate prin prezentul anunț de publicitate duce la excluderea operatorilor economici.

Criterii de atribuire:

Prețul cel mai scăzut

Informatii suplimentare:

Informațiile se regăsesc și pe site-ul www.primarie3.ro, UTILE - ANUNTURI și pe Transparența Instituțională Domeniul Achizițiilor și cuprind formularele necesare întocmirii ofertei + caietul de sarcini. Depunerea documentelor de calificare, a propunerii tehnice și a propunerii financiare se va face până pe data de 25.09.2019, ora 12:00, la adresa de email relatii publice@primarie3.ro cu specificarea numărului Anunțului de publicitate și a obiectului procedurii. După evaluarea ofertelor, ofertantul declarat câștigător va depune documentele postate electronic, în original și la Serviciul Consiliere și Îndrumare, Calea Dudești nr. 191, Sector 3, București, la o dată ulterior stabilită de comisia de evaluare. Ofertantul a cărui ofertă a fost declarată câștigătoare în urma evaluării ofertelor, va posta în catalogul electronic de produse/servicii/lucrări în SEAP la adresa e-licitatie.ro, oferta sa, în termen de 24 de ore de la primirea comunicării privind rezultatele evaluării, urmând ca autoritatea contractantă să acceseze catalogul SEAP în vederea încheierii achiziției directe. Alte informații: Cod CPV secundar: 71322200-3 Servicii de proiectare a conductelor (Rev.2)

LISTA VERSIUNI ANUNT PUBLICITAR



625559/16.09.2019



Robert Sorin Negoită
ADMINISTRATOR PUBLIC
CIRCA HONORIUS
EDWARD ADR: AN

CAIET DE SARCINI

1. DATE GENERALE

1.1. Denumirea investiției:

- Execuție deviere rețea apa (inclusiv proiectare + obținere avize și documentație pentru AC) – Gradinita nr 239.

1.2. Obiectul contractului:

- Execuție deviere rețea apa (inclusiv proiectare + obținere avize și documentație pentru AC) – Gradinita nr 239.

Procedura de licitație: achizitie directa

1.3. Contractor

Se va desemna în urma procedurii.

1.4. Durata de realizare a obiectivului și garanția

Durata de realizare este de:

- 20 zile pentru proiectare, întocmire și depunere documentație pentru obținerea avizelor și a autorizației de construire
- 45 zile pentru execuție lucrări de la obținerea autorizației de construire, cu drept de finalizare în avans.

1.5. Ordonatorul principal de credite:

Primăria Sectorului 3: Finanțarea se va face din bugetul local și din alte surse legal constituite.

1.6. Autoritatea contractantă:

Primăria Sectorului 3, Calea Dudești nr. 191, București, cod fiscal 4420465.

1.7. Descrierea obiectivului:

Principalul obiectiv constă în modernizarea/extinderea unităților de învățământ preuniversitar la care este necesară devierea rețelelor de utilități publice ce afectează derularea normală a lucrărilor.

2. MOD DE ATRIBUIRE

Primăria Sectorului 3, va angaja prin procedura de achiziție "achizitie directa", un antreprenor atestat în domeniul instalațiilor și rețelelor de utilități menționate mai sus, capabil să asigure serviciile de proiectare și lucrările de execuție.

2.1. Servicii de proiectare și lucrări:



Întocmire Proiect Tehnic + obținere Avize și documentație pentru Autorizația de Construire + Execuție devieri rețelei utilității de apă.

3. PROPUNEREA TEHNICĂ

3.1. Lucrările solicitate:

- conducte de alimentare cu apă;
- aparate de măsură (după caz);
- reamplasare branșamente existente (după caz);
- noduri de vane;
- cămine aferente;
- legături în rețeaua publică existentă;

4. PROPUNEREA FINANCIARĂ

Ofertantul va elabora propunerea financiară astfel încât aceasta să furnizeze toate informațiile cu privire la preț.

5. CERINȚE PRIVIND PROIECTAREA

Documentația tehnică de execuție a rețelelor va urmări conținutul-cadru al unui Proiect Tehnic prin prezentarea de:

- piese scrise – memoriu tehnic, fișe tehnice, liste de cantități, etc.;
- piese desenate – plan de situație rețele exterioare de alimentare cu apă, canalizare, de termoficare.

6. CERINȚE PRIVIND LUCRĂRILE

Execuția lucrării nu poate începe decât după ce antreprenorul primește Ordinul de Începere din partea beneficiarului și va lua măsuri pentru protejarea mediului în timpul execuției.

Verificările de rezistență și etanșeitate la presiune a instalației de utilizare se vor efectua de către executant pe parcursul realizării lucrării.

Probele de rezistență și etanșeitate la presiune se vor efectua de către executant, la terminarea lucrărilor, în vederea recepției:

- proba de rezistență la presiunea de 1 bar timp de 1 ora;
- proba de etanșeitate la presiunea de 0,2 bar timp de 24 de ore.

Verificările și probele de rezistență și etanșeitate vor fi realizate cu aer comprimat.

Protecția echipamentelor și a conductelor supraterane împotriva coroziunii se face prin grunduire și vopsire, operațiuni care se execută după efectuarea verificărilor la presiune.

Durata probelor de presiune se consideră din momentul egalizării temperaturii, de preferat ca probele să aibă loc după acoperirea parțială a conductelor cu un strat de nisip.

În timpul încercărilor nu se admit scăderi de presiune. La verificarea la rezistență și etanșeitate a conductei, va fi chemat în mod obligatoriu proiectantul și opțional, beneficiarul, aceasta fiind o fază determinantă a lucrării. Constructorul are obligația întocmirii Cărții Tehnice a construcției care să cuprindă planurile cu toate modificările și tehnologia aplicată, procesele verbale de lucrări ascunse și procesele verbale de recepție.

Serviciile de proiectare și lucrările de execuție vor ține seama de standardele, normativele și prescripțiile în vigoare și anume:

- Legea 177/200 – ce modifică Legea protecției muncii 90/1996
- Legea 10/1995 – Legea privind calitatea în construcții
- C56-2002 – Normativ pentru verificarea calității și recepția lucrărilor de instalații aferente construcțiilor



- Ordinul 9/N/15.03.93 MLPAT – Regulament privind protecția și igiena muncii în construcții
- HG 343/2017 – Regulamentul de recepție al lucrărilor în construcții și instalații aferente acestora. Anexa: Cartea tehnică a construcției
- C142-85- Instrucțiuni tehnice pentru executarea termoizolațiilor la elemente de instalații
- Ordin IGSC-76- Instrucțiuni pentru verificarea calității și recepționarea lucrărilor ascunse la construcții și instalații aferente
- HG 925/1994 Regulamentul de verificare și expertizare tehnică de calitate a proiectelor, a execuției lucrărilor, și a construcțiilor
- HG 392/1994 Regulamentul privind agreementul tehnic pentru produse, procedee și echipamente noi în construcții
- Legea nr.319/2006 – Legea securității și sănătății în muncă
- Legea 106/1996 – Legea protecției civile
- Strategia națională de protejare a mediului
- HG 1213/2006 privind stabilirea procedurii cadru de evaluare a impactului asupra mediului

În ceea ce privește rețelele de alimentare cu apă ce urmează a fi deviate, se precizează că rețelele proiectate se vor prevedea cu accesoriile necesare: robineti de sectorizare montați în cămine de vane sau pamânt, hidranți de stins incendiul (după caz).

Vor fi asigurate condițiile pentru bransamente în timpul săpăturii dar și în timpul execuției, se va verifica existența altor tipuri de rețele care vor fi protejate.

Proba de presiune este faza de execuție determinantă.

Constructorul este obligat (cu sprijinul laboratorului de analiză a calității apei din cadrul Apa Nova București), să obțină Buletinul de analiză a calității apei, după dezinfecția conductei care este un document esențial, alături de proba de presiune și graficul de lucrări pe baza căruia Apa Nova București – SA – Direcția Rețele Apă asigură asistența tehnică la închiderea apei și la legăturile la rețeaua existentă.

Legislație în vigoare:

- SR 1343 -1 2006 – Alimentari cu apa. Determinarea cantitatilor de apa potabila pentru localitati;
- STAS 1478 1990 – Alimentari cu apa la constructii civile si industriale;
- SR 8591 1997 – rețele edilitare subterane. Conditii de amplasare;
- C56 2002 – Normativ pentru verificarea calitatii si lucrarilor de constructii si instalatii aferente;
- NP 133 – 2013 – Normativ privind proiectarea, executia si exploatarea sistemelor de apa si canalizare, s.a.

Legislația conexă aplicabilă:

PT CR 4 - 2009 privind autorizarea persoanelor juridice pentru efectuarea de lucrari la instalatii si echipamente;

PT C 4 - 2010 recipiente metalice sub presiune;

PT C 6 - 2010 conducte metalice sub presiune pentru fluide;

6.1. Norme de protecția, siguranța și igiena muncii

Se vor respecta, fără a se limita la, următoarele acte normative:

- Legea 307/2006 – privind apărarea împotriva incendiilor;
- HGR 300/2006 – privind cerințe minime de securitate și sănătate pentru șantierele mobile sau temporare, modificată și completată de HGR nr. 601/2007;
- HGR 971/2006 – privind cerințele minime pentru semnalizarea de securitate și/sau de sănătate la locul de muncă.

7. NORME DE PROTECȚIA MUNCII



Semnalizarea punctelor de lucru se va realiza conform normelor în vigoare.
Costurile aferente cad în sarcina antreprenorului.
În perioadele lucrărilor se vor respecta normele de securitate și protecția muncii în vigoare în România, adaptate la normele și reglementările Uniunii Europene.

8. ATRIBUȚII

8.1. Atribuțiile beneficiarului:

Primăria Sectorului 3, va avea următoarele atribuții:

8.1.1. Dreptul de acces pe șantier

Va da antreprenorului drept deplin de acces la toate amplasamentele necesare pentru realizarea lucrărilor. Nu e răspunzător de eventualele reclamații legate de o folosire neadecvată a drumului de acces. Nu trebuie să garanteze calitatea și disponibilitatea căilor de acces. Toate costurile derivate din problemele cauzate de căile de acces vor fi suportate de către antreprenor.

8.1.2. Atribuții referitoare la perioada de derulare a lucrărilor

8.1.3. Beneficiarul are dreptul de a verifica modul de executare a lucrărilor pentru a stabili conformitatea lor cu prevederile din caietul de sarcini.

8.1.4. Verificările vor fi efectuate de către achizitor prin reprezentanții săi împuterniciți. Beneficiarul are obligația de a notifica în scris executantului, identitatea persoanelor împuternicite pentru acest scop.

8.1.5. Recepția lucrărilor se va face prin consemnarea într-un proces verbal de recepție semnat de către reprezentantul executantului și reprezentanții beneficiarului.

8.1.6. Beneficiarul se obligă să plătească prețul către prestator în termen de maxim 30 de zile de la înregistrării facturilor prestatorului la Direcția Economică din cadrul Primăriei Sector 3, pe baza proceselor-verbale de recepție a lucrărilor.

8.2. Atribuțiile antreprenorului

8.2.1. Atribuții generale

Va executa și completa lucrările în concordanță cu legislația în vigoare.

Va furniza documentele lucrării și documentele antreprenorului precum și personalul, bunurile, consumabilele și restul serviciilor de natură permanentă sau temporară, solicitate de către proiectarea, execuția și remedierea defectelor.

Va răspunde ca toate metodele de construcție să fie adecvate, stabilite și sigure.

Va face toate notificările, va plăti toate taxele, onorariile și impozitele, licențe și autorizații cerute legislației vizavi de execuția și definitivarea lucrărilor precum și remedierile eventualelor defecte;

Va asigura protecția beneficiarului față de orice neajuns provocat de situațiile contrare.

Va remedia pe cheltuiala proprie orice defecte constatate de consultant și apărute pe timpul execuției și după recepția lucrărilor de către beneficiar.

Va lua măsuri pentru reducerea considerabilă a disconfortului în unitățile de învățământ preuniversitar, a zgomotului, poluării, deșeurilor.

OBLIGATORIU: SE VOR VIZITA AMPLASAMENTELE PENTRU STABILIREA SOLUȚIEI DE DEVIERE CÂT ȘI A LISTELOR DE CANTITĂȚI!

8.2.2. Cooperare

Va fi responsabil pentru activitățile de construire pe șantier și își va coordona activitățile cu cele ale altor antreprenori (daca există).

8.2.3. Proceduri de siguranță



Va fi conform cu normele și regulile de protecție și siguranța muncii în vigoare, va avea grijă de siguranța tuturor persoanelor prezente la intervenții, va asigura zonele pe perioada execuției și până la recepția acestora.

8.2.4. Asigurarea calității

Va institui un sistem de asigurare a calității.

8.2.5. Informații despre amplasament

Va fi responsabil de interpretarea datelor furnizate de beneficiar referitor la amplasament. Are datoria să inspecteze minuțios amplasamentul și zonele învecinate și înainte de a înainta oferta, să se declare satisfăcut, de următoarele elemente:

- a) forma și natura amplasamentului;
- b) anvergura și natura intervențiilor;
- c) legislația, procedurile și practicile de lucru din țară;

8.2.6. Echipamentul antreprenorului

Va răspunde pentru echipamentele proprii existente în zonă. Orice echipament va avea ca unic scop execuția lucrărilor.

8.2.7. Protecția mediului

Va fi responsabil pentru protecția mediului în conformitate cu legislația în vigoare.

8.3. Atribuții referitoare la perioada de derulare a lucrărilor

Beneficiarul va notifica antreprenorul în legătură cu îndeplinirea condițiilor în vederea începerii lucrărilor pe amplasament și va certifica data de începere a respectivelor lucrări pentru scopul contractului.

9. Grafic de execuție

20 zile pentru proiectare, întocmire și depunere documentație pentru obținerea avizelor și a autorizației de construire	Proiectare.	15 zile
	Întocmire și depunere documentație pentru obținerea avizelor și a autorizației de construire.	5 zile
45 zile pentru execuție lucrări de la obținerea autorizației de construire, cu drept de finalizare în avans	Desfacerea sistemului rutier, trotuarului, platformei betonate, etc., existent pe amplasamentul rețelei.	7 zile
	Săpătură de pământ până la conductă	3 zile
	Săpătură pe traseul nou până la cota din proiect.	4 zile
	Înlocuirea conductelor clasice existente.	3 zile
	Montarea vanelor de secționare în căminele existente.	2 zile
	Realizarea și montarea suporturilor fixe.	2 zile
	Așternerea stratului de nisip.	2 zile
	Pozarea tronsoanelor de conducte pe suporturile mobile sau pe stratul de nisip.	2 zile
	Îmbinarea prin sudare a tronsoanelor de conducte.	2 zile
	Controlul nedistructiv al sudurilor tronsoanelor.	3 zile
	Proba de presiune a conductelor.	2 zile




	Legarea firelor de semnalizare dintre tronsoanele de conducte si verificarea continuității acestora.	2 zile
	După montarea noilor conducte, acoperirea acestora cu pământ.	2 zile
	Astuparea șanțului cu pământul care a fost evacuat, realizându-se compactarea acestuia pe straturi.	2 zile
	Refacerea stratului superior la forma inițială, în structuri asemănătoare cu cele existente.	5 zile
	Punerea în funcțiune a conductelor.	2 zile

Contractantul va furniza Autorității Contractante în cadrul ședinței de demarare a activităților în Contract un plan detaliat de execuție a tuturor activităților din Contract. Acesta va fi aprobat sau va fi returnat cu comentarii de către Autoritatea Contractantă în termen de 5 zile lucrătoare.

ȘEF SERVICIU
INVESTIȚII, LUCRĂRI PUBLICE
MARIUS POPESCU

Intocmit,
Alina Ioana Dura

**PRIMĂRIA SECTORULUI 3 AL MUNICIPIULUI
BUCUREȘTI – DIRECȚIA INVESTIȚII ȘI ACHIZIȚII**
reprezentant **AVRAMESCU CONSTANTINA**

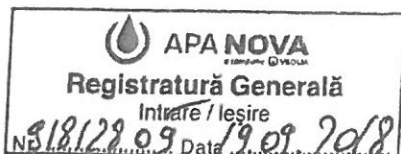

Adresa de corespondență:

Calea Dudești nr. 191, sector 3, București

București, 19 septembrie 2018

Ref: RG 91812809; S3 - 18514460 din 30.08.2018.

Obiect: **CONSULTARE** – pentru demolare și edificare imobil destinat învățământului antepreșcolar și preșcolar – zona Dristor – Grădinița nr. 239.

Conform cererii dumneavoastră înregistrată la Registratura Apa Nova București S.A. cu numărul S3 - 18514460 din 30.08.2018, prin care solicitați aviz pentru demolare și edificare imobil destinat învățământului antepreșcolar și preșcolar – zona Dristor – Grădinița nr. 239, conform certificatului de urbanism nr. 1253 din 31.05.2018, emis de Primăria Sectorului 3, vă informăm că:

Aplicabilitatea documentului se referă strict la adresa str.Dristorului nr. 102, Grădinița nr. 239, sector 3, București.

Precizări:

Pe planul cadastral scara 1:500, transmis de dvs. și remis de Apa Nova București S.A. s-au trasat rețelele publice de apă potabilă și canalizare existente în zonă precum și zonele de protecție sanitară aferente conductelor publice de apă potabilă Dn 200 mm și Dn 150 mm.

Rețelele publice de alimentare cu apă potabilă, și canalizare aparțin Patrimoniului Public al Municipiului București. Apa Nova București S.A. a concesionat serviciul la rețelele publice de apă-canal.

Terenul de la adresa sus menționată este traversat de rețelele publice de apă potabilă Dn 200 mm și Dn 150 mm și zonele de protecție sanitară aferente.

Orice lucrare trebuie să respecte legislația în vigoare, Legea 50/1991, privind autorizarea executării lucrărilor de construcții, republicată, cu modificările și completările ulterioare, respectiv distanțele prevăzute în HG nr. 930/2005, SR nr. 8591/1997 și Legea 224/2015 care modifică și completează Legea nr. 241/2006.

Responsabilități beneficiar:

În vederea emiterii avizului solicitat este necesar să completați documentația cu următoarele:

- declarație angajament autenticată la notariat, conform modelului anexat, ce trebuie prezentată la Apa Nova București S.A. în original și respectată la executarea investiției;
- extras de Cartea Funciară a imobilului cu următoarea precizare "dreptul de trecere a utilităților, dreptul de intervenție și dreptul de servitute publică în favoarea Municipiului București și Apa Nova București S.A." pentru rețelele publice de apă potabilă Dn 200 mm și Dn 150 mm.

Valabilitate:

Prezenta adresă a fost redactată pe 2 (două) pagini și nu constituie aviz, reprezintă o consultare și nu poate fi folosită pentru solicitarea autorizației de construire.

S-a aplicat holograma numărul 0022436.

Rămânem bineînțeles la dispoziția dvs. pentru detaliile suplimentare pe care le considerați necesare la:

✉ Serviciul Relații Clienți din str. Dinu Vintilă nr. 11, sector 2, clădirea Euro Tower, parter ,
program de luni până vineri între orele 07:30 – 19:30

☎ telefon 021.207.77.77 sau *7777

@ online relatii.clienti@apanovabucuresti.ro sau pe formularul de contact relații clienți de
pe site-ul www.apanovabucuresti.ro

Apa Nova București S.A. prin împuternicit

Andi Bogdan MORARU
Director Direcția Rețele Apă



SCARA 1:500

PLAN DE SITUATIE scara 1:500

Legenda

- COORDONATE INTERSECȚIE ZONA DE EXPLOATARE
- COORDONATE TEREN
- ▨ ZONA DE EXPLOATARE
- RETEA APA POTABILĂ
- TEREN STUDIIAT
- RETEA CANALIZARE
- CAMINE CANALIZARE

Coordonate intersecție zona de exploatare

Nr. Pct	X [m]	Y [m]
A	590802.822	325146.120
B	590801.503	325142.739
C	590801.489	325142.710
D	590731.442	325170.975
E	590748.729	325164.755
F	590770.221	325157.023
G	590784.808	325151.775
H	590796.801	325147.745
I	590798.273	325151.520
J	590791.687	325176.550
K	590787.177	325194.479

PLAN DE INCADRARE IN ZONA scara 1:2000

Sistem de proiectie:
Stereografic 1970

17 MUNICIPIUL BUCUREȘTI
PRIMĂRIA SECTORULUI 3

ANEXA
LA
CERTIFICATUL DE URBANISM

Nr. 1253 din 21.05.2018


Arhitect

ORDONANȚA ADOPTATĂ DE
CONSILIUL LOCAL

7923

Teodor
BABATA

Arhitect de proiect

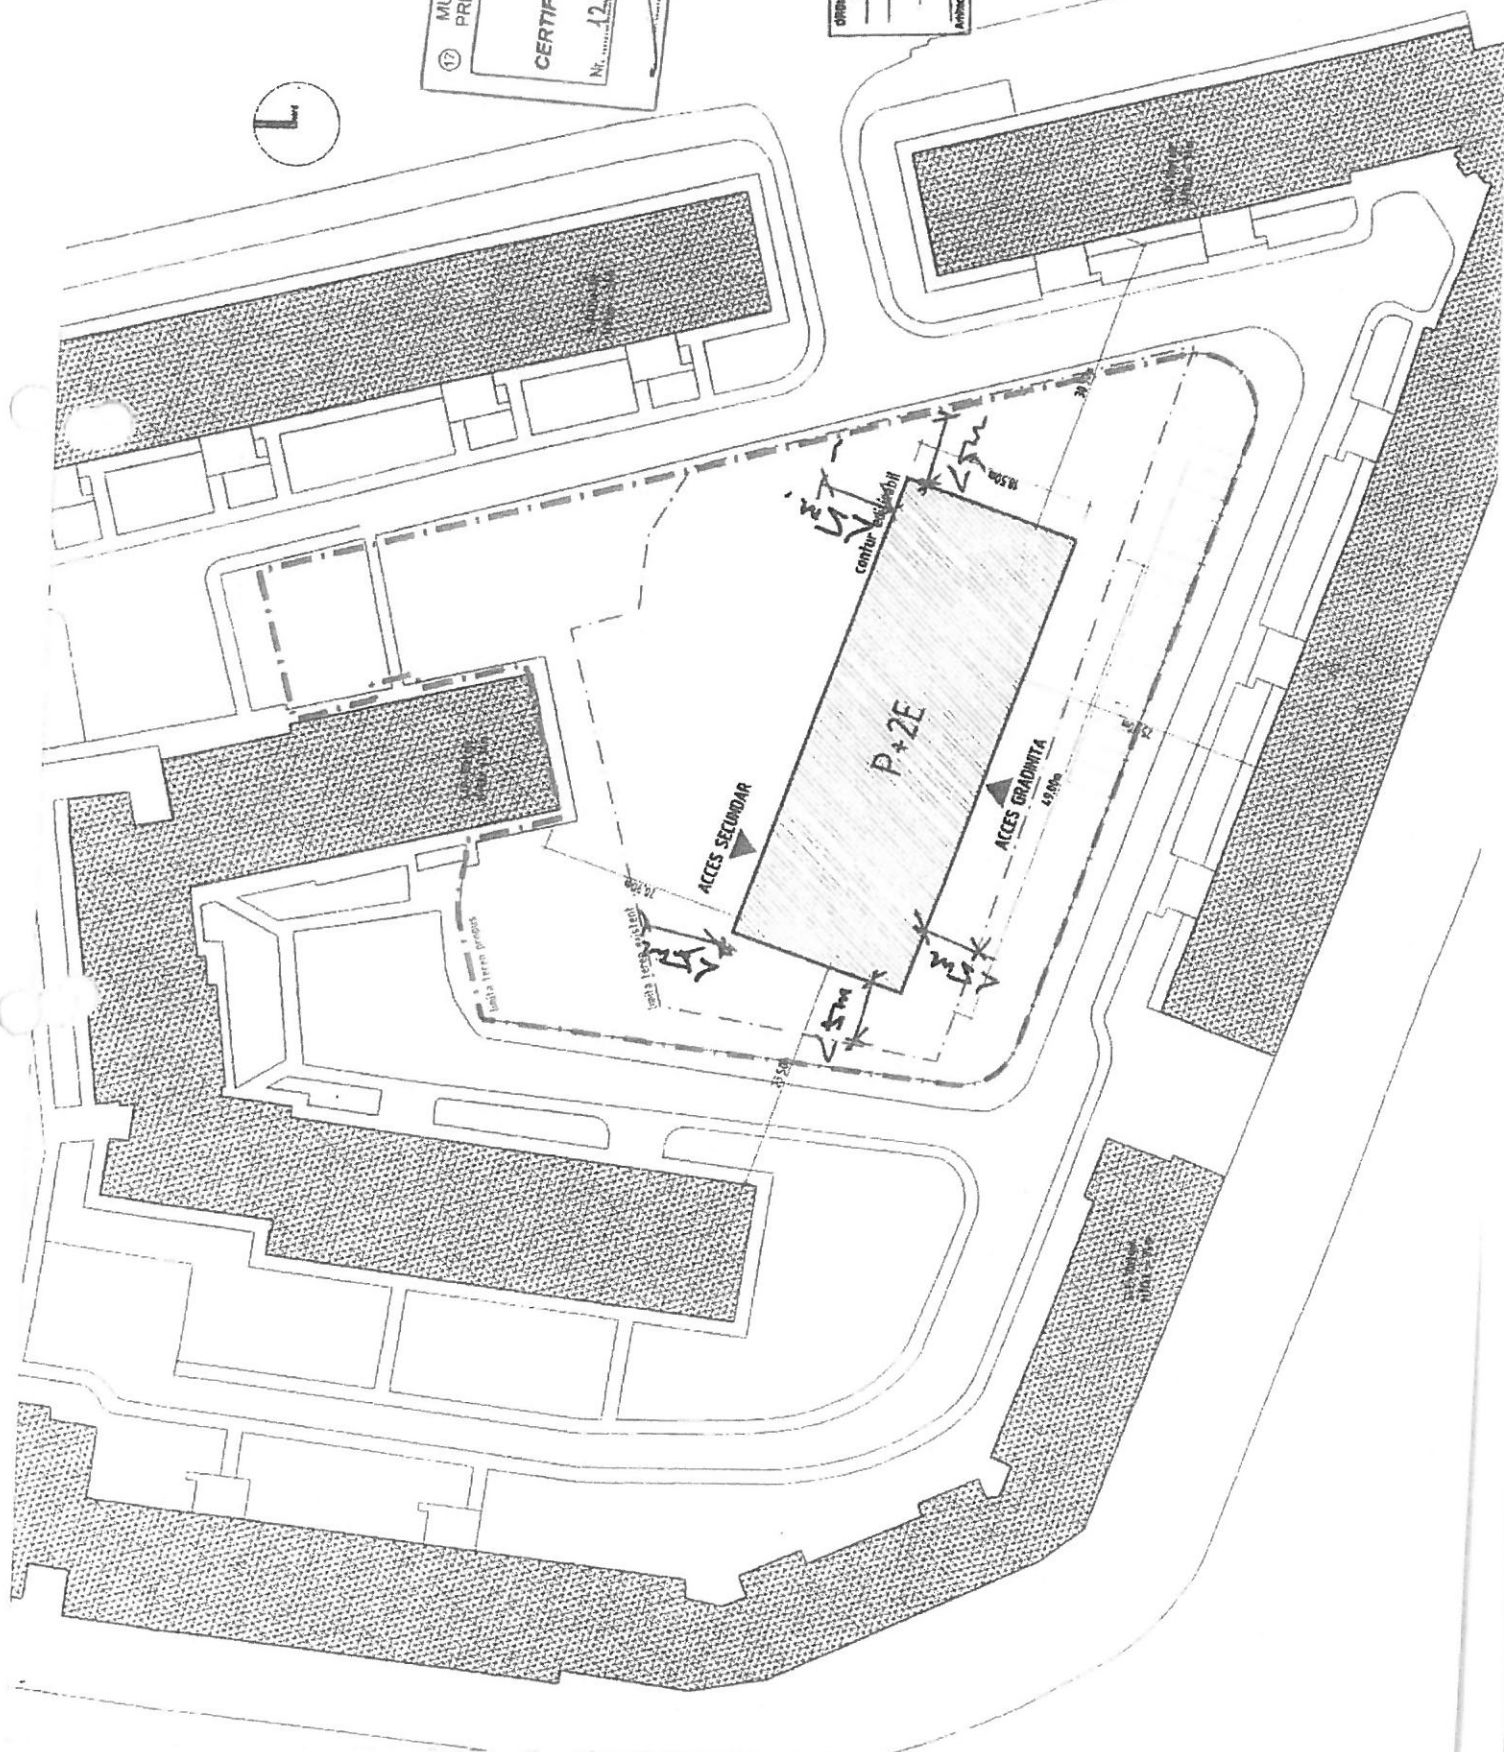

Operator economic
.....
(denumirea/numele)

Formularul nr. 6

SCRISOARE DE ÎNAINȚARE

Catre

.....

Ca urmare a anuntului de publicitate nr..... din data de
publicata in SEAP va prezentam oferta în scopul atribuirii contractului:
.....noi SC
..... va transmitem alaturat urmatoarele:

- a) oferta;
- b) documentele care însoțesc oferta.

Avem speranta ca oferta noastra este corespunzatoare si va satisface cerintele.

Operator economic

Data completarii

Cu stima,

OFERTANTUL

Formular nr. 5

(denumirea/numele)

FORMULAR DE OFERTA

Catre
(denumirea autoritatii contractante si adresa completa)
Domnilor,

1. Examinand documentatia de atribuire, subsemnatii, reprezentanti ai ofertantului
(denumirea/numele ofertantului), ne oferim ca, in conformitate

cu prevederile si cerintele cuprinse in documentatia mai sus mentionata, sa executam „Devier
retea apă -Grădinița nr.239” pentru suma de exclusiv TVA, la care se
adauga taxa pe valoarea adaugata in valoare de (suma in litere si in cifre)
..... lei. (suma in litere),

2. Ne angajam ca, in cazul in care oferta noastra este stabilita castigatoare, sa executam lucrarile
mai sus enumerate conform propunerii tehnice anexate1.

1 Nota! Pentru propunerea tehnica, Autoritatea Contractanta nu prezinta un model/formular,
Ofertantii urmand sa intocmeasca propunerea tehnica in coformitate cu cerintele minime si
obligatorii din cadrul caietului de sarcini, prin prezentarea si detalierea elementelor considerate
necesare in vederea evaluarii de catre Autoritatea Contractanta.

3. Ne angajam sa mentinem aceasta oferta valabila pentru o durata de 90 zile, respectiv pana la
data de, si (durata in litere si cifre) (ziua/luna/anul) ea va
ramane obligatorie pentru noi si poate fi acceptata oricand inainte de expirarea perioadei de
valabilitate.

4. Pana la incheierea si semnarea contractului aceasta oferta, impreuna cu comunicarea transmisa
de dumneavoastra, prin care oferta noastra este stabilita castigatoare, vor constitui un contract
angajant intre noi.

5. Alaturi de oferta de baza:

☐ depunem oferta alternativa, ale carei detalii sunt prezentate intr-un formular de oferta separat,
marcat in mod clar "alternativa";

☐ nu depunem oferta alternativa.
(se bifeaza optiunea corespunzatoare)

6. Am inteles si consimtim ca, in cazul in care oferta noastra este stabilita ca fiind castigatoare, sa
constituim garantia de buna executie in conformitate cu prevederile din documentatia de atribuire.

7. Intelegem ca nu suntem obligati sa acceptati oferta cu cel mai scazut pret sau orice alta oferta pe
care o puteti primi.

Data ____/____/____

_____, in calitate de _____, legal autorizat sa semnez
(semnatura)

oferta pentru si in numele _____
(denumirea/numele operatorului economic)

ANEXA LA FORMULARUL DE OFERTA- „Deviere rețea apă -Grădinița nr.239”-CORP NOU –
Dristor nr.102 (Execuție și proiectare + obținere avize și documentație pentru AC)

Obiectiv	Valoare estimată	Denumire	Valoare ofertată, lei fără TVA	Valoare TVA	Valoare ofertată, lei TVA
„Deviere rețea apă -Grădinița nr.239” (Execuție și proiectare + obținere avize și documentație pentru AC)	320.000,00	Executie			
		Proiectare			
TOTAL					

NOTA

Oferta financiară va fi fundamentată prin prezentarea devizelor pe articole de lucrări întocmite de către ofertant pe baza propriilor consumuri de resurse (materiale, manoperă, utilaje și transport), precum și a prețurilor/tarifelor practicate de furnizori. În devizul de lucrări se va evidenția procentul de proiectare care nu va depăși 3% din valoarea de execuție.

Data / / _____, în calitate de _____, legal autorizat să semnez oferta pentru și
in numele _____ (denumirea/numele operatorului
economic)
(semnatura)

Formular nr. 1

DECLARAȚIE
privind neîncadrarea în situațiile prevăzute la art 164 din Legea nr 98/2016 privind
achizițiile publice

Subsemnata,

..... reprezentant al
..... în calitate de ofertant, declar pe propria răspundere, sub sancțiunea
excluderii din procedura de achiziție publică și sub sancțiunile aplicabile faptei de fals în acte
publice, că nu mă aflu în situația prevăzută la art. 164 din Legea 98/2016, respectiv nu am fost
condamnat prin hotărâre definitivă a unei instanțe judecătorești, pentru comiterea uneia dintre
următoarele infracțiuni:

- a. constituirea unui grup infracțional organizat, prevăzută de art. 367 din Legea nr. 286/2009
privind Codul penal, cu modificările și completările ulterioare, sau de dispozițiile
corespunzătoare ale legislației penale a statului în care respectivul operator economic a fost
condamnat;
- b. infracțiuni de corupție, prevăzute de art. 289-294 din Legea nr. 286/2009, cu modificările și
completările ulterioare, și infracțiuni asimilate infracțiunilor de corupție prevăzute de art. 10-
13 din Legea nr. 78/2000 pentru prevenirea, descoperirea și sancționarea faptelor de corupție,
cu modificările și completările ulterioare, sau de dispozițiile corespunzătoare ale legislației
penale a statului în care respectivul operator economic a fost condamnat;
- c. infracțiuni împotriva intereselor financiare ale Uniunii Europene, prevăzute de art. 18¹-18⁵ din
Legea nr. 78/2000, cu modificările și completările ulterioare, sau de dispozițiile
corespunzătoare ale legislației penale a statului în care respectivul operator economic a fost
condamnat;
- d. acte de terorism, prevăzute de art. 32-35 și art. 37-38 din Legea nr. 535/2004 privind
prevenirea și combaterea terorismului, cu modificările și completările ulterioare, sau de
dispozițiile corespunzătoare ale legislației penale a statului în care respectivul operator
economic a fost condamnat;
- e. spălarea banilor, prevăzută de art. 29 din Legea nr. 656/2002 pentru prevenirea și sancționarea
spălării banilor, precum și pentru instituirea unor măsuri de prevenire și combatere a finanțării
terorismului, republicată, cu modificările ulterioare, sau finanțarea terorismului, prevăzută de
art. 36 din Legea nr. 535/2004, cu modificările și completările ulterioare, sau de dispozițiile
corespunzătoare ale legislației penale a statului în care respectivul operator economic a fost
condamnat;
- f. traficul și exploatarea persoanelor vulnerabile, prevăzute de art. 209-217 din Legea nr.
286/2009, cu modificările și completările ulterioare, sau de dispozițiile corespunzătoare ale
legislației penale a statului în care respectivul operator economic a fost condamnat;
- g. fraudă, în sensul articolului 1 din Convenția privind protejarea intereselor financiare ale
Comunităților Europene din 27 noiembrie 1995.

Subsemnatul declar că informațiile furnizate sunt complete și corecte în fiecare detaliu și
înțeleg că autoritatea contractantă are dreptul de a solicita, în scopul verificării și confirmării
declarațiilor, orice documente doveditoare de care dispun.

Subsemnatul declar că informațiile furnizate sunt complete și corecte în fiecare detaliu și
înțeleg ca autoritatea contractantă are dreptul de a solicita, în scopul verificării și confirmării
declarațiilor, orice documente doveditoare de care dispun.

Înțeleg ca în cazul în care această declarație nu este conformă cu realitatea sunt pasibil de
încălcarea prevederilor legislației penale privind falsul în declarații.

Data completării:.....
Operator economic

Nota: se solicita atât ofertantului asociat, subcontractantului cât și tertului sustinator

DECLARAȚIE
privind neîncadrarea în situațiile prevăzute la art. 165 din **Legea nr 98/2016** privind
achizițiile publice

Subsemnatul,, reprezentant împuternicit al
....., în calitate de ofertant, la procedura de achiziție directă pentru
atribuirea contractului de achiziție publică având ca „Devieră rețea apă -Grădinița nr.239”, codul
: Cod CPV principal: 45332000-3 Lucrari de instalatii de apa si canalizare si de conducte de
evacuare (Rev.2), Cod CPV secundar: 71322200-3 Servicii de proiectare a conductelor (Rev.2)
la data de, organizată de PS3, declar pe propria răspundere sub sancțiunea
excluderii din procedura de achiziție publică și sub sancțiunile aplicabile faptei de fals în acte
publice, că nu mă aflu în situația prevăzută la art. 165 din **Legea 98/2016** privind achizițiile
publice.

Subsemnatul declar că informațiile furnizate sunt complete și corecte în fiecare detaliu
și înțeleg ca autoritatea contractantă are dreptul de a solicita, în scopul verificării și confirmării
declarațiilor, orice documente doveditoare de care dispun.

Înțeleg ca în cazul în care această declarație nu este conformă cu realitatea sunt pasibil
de încălcarea prevederilor legislației penale privind falsul în declarații.

Data completării:.....
Operator economic,
.....

Nota: se solicita atat ofertantului asociat, subcontractantului cat si tertului sustinator

DECLARAȚIE
privind neîncadrarea în situațiile prevăzute la art. 167 din Legea nr 98/2016 privind
achizițiile publice

Subsemnata, reprezentant împuternicit al
....., în calitate de ofertant, la procedura de achiziție
directă pentru atribuirea contractului de achiziție publică având ca obiect, „Deviere rețea apă -
Grădinița nr.239”, codul Cod CPV principal: 45332000-3 Lucrări de instalații de apă și
canalizare și de conducte de evacuare (Rev.2), Cod CPV secundar: 71322200-3 Servicii de
proiectare a conductelor (Rev.2), la data de, organizată de PS3, declar pe
propria răspundere sub sancțiunea excluderii din procedura de achiziție publică și sub sancțiunile
aplicabile faptei de fals în acte publice, că nu mă aflu în situația prevăzută la art. 167 din Legea
98/2016 privind achizițiile publice.

Subsemnatul declar că informațiile furnizate sunt complete și corecte în fiecare detaliu
și înțeleg ca autoritatea contractantă are dreptul de a solicita, în scopul verificării și confirmării
declarațiilor, orice documente doveditoare de care dispun.

Înțeleg ca în cazul în care această declarație nu este conformă cu realitatea sunt pasibil
de încălcarea prevederilor legislației penale privind falsul în declarații.

Data completării:
Operator economic,
.....

Nota: se solicita atât ofertantului asociat, subcontractantului cât și tertului sustinator

Operator economic

Formular nr. 4

DECLARATIE
privind neincadrarea in prevederile art. 59 si 60 din Legea nr 98/2016 privind achizitiile
publice
(evitarea conflictului de interese)

1. Subsemnata, în calitate de ofertant/candidat/ofertant asociat, la procedura având ca obiect : „Deviere reșea apă -Grădinița nr.239”, declar pe propria răspundere sub sancțiunea excluderii din procedura de achiziție publică și sub sancțiunile aplicabile faptei de fals în acte publice, că nu mă aflu în situația prevăzută la art. 59 și 60 din Legea nr 98/2016 privind achizițiile publice

2. Subsemnata/ul declar că voi informa imediat autoritatea contractantă dacă vor interveni modificări în prezenta declarație la orice punct pe parcursul derulării procedurii de atribuire a contractului de achiziție publică sau, în cazul în care vom fi desemnați câștigători, pe parcursul derulării contractului de achiziție publică.

3. De asemenea, declar că informațiile furnizate sunt complete și corecte în fiecare detaliu și înțeleg că autoritatea contractantă are dreptul de a solicita, în scopul verificării și confirmării declarațiilor, situațiilor și documentelor care însoțesc oferta, orice informații suplimentare.

4. Subsemnatul/a autorizez prin prezenta orice instituție, societate comercială, bancă, alte persoane juridice să furnizeze informații reprezentanților autorizați ai SECTOR 3 (PRIMARIA SECTOR 3 BUCUREȘTI) cu privire la orice aspect tehnic și financiar în legătură cu activitatea noastră. Prezentarea de către toți participanții, a Declarației conform art. 59 și art. 60 din Legea nr. 98/2016. Conform art. 21 alin. (5) din HG nr. 395/2016, persoanele ce dețin funcții de decizie din cadrul autorității contractante sunt: ROBERT SORIN NEGOIȚĂ, CIRCA HONORIUS EDWARD ADRIAN, ELENA PETRESCU, MARIUS MIHĂIȚĂ, ROXANA CÎRSTEA, GEORGETA VIȘAN, GĂLĂȚANU ROBERT ALEXANDRU, COCIAȘ AURELIA, PÂRVAN ALEXANDRA ROXANA, IRINA VALENTINA VASILE, DIACONU LOREDANA, VĂRZARU ANA-ANINA ALUNARU, RĂZVAN PÂRVU, RALUCA IVONNE STAN, GHEORGHE ȘERBAN, TRIPA OVIDIU, CAMELIA DANA GAVRILĂ, ȘERBAN MARIA CRISTINA, IRINA GINA CONSTANȚA, DINUȚI DANIELA, STANCA OLIMPIA, DRĂGHICI MARIA, EANĂ BEATRICE, POPA RODICA, ȘTEFĂNOIU MONICA, TĂNASE CRISTINA, CHIVU MARIAN-SILVIU, MILITARU ANDREI-VIȘAN, NETEA VIOLETA-ANCUȚA, IACOB ȘTEFANIA, POPESCU MARIA-SILVIA, COANDĂ LARISA-ANCA, JOIȚOIU DIANA-ALEXANDRA, TĂRIGRĂDEANU OVIDIU COSMIN, ION ALEXANDRU, MIHAI CLAUDIU, POPESCU MARIUS CONSTANTIN, IVAN GEORGETA, CĂLIN MIHAELA, TUGUI ADRIAN ALEXANDRU, CÂMPULUNGEANU CONSTANTINA, STRAT ANDREI CONSTANTIN, AVRAM MONICA, ALINA ȘIRBU, NICOLAE VERONICA MONICA, TUDORAN CONSTANTIN.

Data completării:.....
Operator economic,.....