



PRIMĂRIA
SECTORULUI
BUCUREȘTI



DIRECȚIA ASISTENȚĂ LEGISLATIVĂ
SERVICIUL RELAȚII CONSILIUL LOCAL



www.primarie3.ro

TELEFON (004 021) 318 03 23 FAX (004 021) 318 03 04 E-MAIL consiliu@primarie3.ro
Calea Dudești nr. 191, Sector 3, 031084, București

Nr. 369141/08.11.2024

ANUNT

În conformitate cu prevederile Legii nr. 52/2003 privind transparența decizională în administrația publică, republicată, se aduce la cunostință publică următorul proiect de act normativ:

“Proiect de hotărâre privind aprobarea Planului Urbanistic de Detaliu „Imobil cu funcțiunea de locuințe colective cu RHpropus= $S+P+2E+3E$ retras, pe un teren situat în Bulevardul Nicolae Grigorescu nr. 115, Sector 3”

Proiectul de act normativ poate fi consultat pe site-ul instituției https://www.primarie3.ro/index.php/consiliul_local/proiecte_dezbatere

Proiectul de act normativ se poate obține și în copie, pe bază de cerere depusă la Serviciul Relații Consiliul Local, din Calea Dudești nr. 191, Sector 3.

În conformitate cu prevederile art. 7 alin. (4) din Legea nr. 52/2003, republicată, până la data de 20.11.2024 se pot trimite în scris, propuneri, sugestii, opinii cu valoare de recomandare privind proiectul de act normativ supus dezbaterii publice.

Propunerile, sugestiile, opiniile privind proiectul de act normativ, se vor transmite pe email-ul consiliu@primarie3.ro sau prin poșta pe adresa Primăria Sector 3 – Calea Dudești nr.191, Sector 3, pentru Serviciul Relații Consiliul Local.

Materialele transmise vor purta mențiunea „Recomandare la proiectul de hotărâre privind aprobarea Planului Urbanistic de Detaliu „Imobil cu funcțiunea de locuințe colective cu RHpropus= $S+P+2E+3E$ retras, pe un teren situat în Bulevardul Nicolae Grigorescu nr. 115, Sector 3”

**Responsabil Lg.nr. 52/2003,
Gheorghisan Elena**

GHEORGHISAN
ELENA

Semnat digital de GHEORGHISAN
ELENA
Data: 2024.11.08 11:50:58 +02'00'

Datele dumneavoastră personale sunt prelucrate de Primăria Sectorului 3 în conformitate cu Regulamentul Uniunii Europene 2016/679

În scopul îndeplinirii atribuțiilor legale. Datele pot fi dezvăluite unor terți în baza unui temei legal justificat. Vă puteți exercita drepturile prevăzute în Regulamentul UE 2016/679, printr-o cerere scrisă, semnată și datată transmisă pe adresa Primăriei Sector 3.

HOTĂRÂRE

privind aprobarea Planului Urbanistic de Detaliu
„Imobil cu funcțiunea de locuințe colective cu RHpropus= S+P+2E+3Eretras, pe un teren
situat în Bulevardul Nicolae Grigorescu nr. 115, Sector 3”

Consiliul Local al Sectorului 3 al Municipiului București,
ales în condițiile stabilite de Legea nr. 115/2015 pentru alegerea autorităților administrației
publice locale, pentru modificarea Legii administrației publice locale
nr. 215/2001, precum și pentru modificarea și completarea Legii nr. 393/2004
privind Statutul aleșilor locali,

Având în vedere:

- Referatul de aprobare nr. 369115/CP/08.11.2024 al Primarului Sectorului 3;
- Raportul de specialitate nr. 24/04.11.2024 al Direcției Generale Urbanism și Amenajarea Teritoriului – Arhitect Șef;
- Adresa nr. 362823/04.11.2024 a Direcției Generale Urbanism și Amenajarea Teritoriului – Arhitect Șef;

În conformitate cu prevederile:

- Legii nr. 50/1991 privind autorizarea executării lucrărilor de construcții, republicată, cu modificările și completările ulterioare;
- Legii nr. 350/2001 privind amenajarea teritoriului și urbanismul, cu modificările și completările ulterioare;
- Ordinului nr. 2701/2010 al MDRT pentru aprobarea metodologiei de informare și consultare a publicului cu privire la elaborarea sau revizuirea planurilor urbanistice,
- Planului Urbanistic General al Municipiului București aprobat prin Hotărârea Consiliului General al Municipiului București – H.C.G.M.B. nr. 269/2000, prelungit și modificat prin H.C.G.M.B. nr. 324/2010, H.C.G.M.B. nr. 241/2011, H.C.G.M.B. nr. 232/2012, H.C.G.M.B. nr. 224/2015, H.C.G.M.B. nr. 341/2018, H.C.G.M.B. nr. 877/2018, H.C.G.M.B. nr. 230/2019, H.C.G.M.B. nr. 566/2019 și H.C.G.M.B. nr. 567/2019.

Luând în considerare:

- Avizul Direcției Generale Urbanism și Amenajarea Teritoriului –Avizul Arhitectului Șef nr. D/NG/12-2023/04.11.2024;
- Raportul informării și consultării publicului nr. 22/04.11.2024;
- Punctul de vedere nr. 23/04.11.2024 al Compartimentului Documentații de Urbanism;

În temeiul prevederilor art. 139 alin. (3) lit. e) și art. 166 alin. (2) lit. j) din OUG nr. 57/2019 privind Codul administrativ, cu modificările și completările ulterioare.

HOTĂRĂȘTE:

Art.1. Se aprobă documentația de urbanism Plan Urbanistic de Detaliu „*Imobil cu funcțiunea de locuințe colective cu RHpropus=S+P+2E+3Eretras, pe un teren situat în Bulevardul Nicolae Grigorescu nr. 115, Sector 3*”, proprietate privată persoane fizice, cu suprafața de 350,00 mp din acte și 348,00 mp, conform măsurărilor cadastrale, în conformitate cu **Anexele nr. 1 și nr. 2**, reprezentând Avizul Direcției Generale Urbanism și Amenajarea Teritoriului – Arhitect Șef și Planul de reglementări urbanistice, care fac parte integrantă din prezenta hotărâre.

Art.2. Se aprobă Raportul informării și consultării publicului nr. 22/04.11.2024, conform **Anexei nr. 3** care face parte integrantă din prezenta hotărâre.

Art.3. Prezenta documentație are caracter de reglementare specifică și nu dă dreptul la construire până la obținerea autorizației de construire.

Art.4. După aprobare, în vederea efectuării modificărilor în evidențele cadastrale, prin grija beneficiarului, se va transmite Oficiului de Cadastru și Publicitate Imobiliară București documentația specifică prevăzută în norme.

Art.5. Prezenta documentație de urbanism are valabilitate 2 (doi) ani.

Art.6. (1) Primarul Sectorului 3, Direcția Generală Urbanism și Amenajarea Teritoriului – Arhitect Șef, va duce la îndeplinire prevederile prezentei hotărâri.

(2) Prezenta hotărâre va fi comunicată beneficiarului de către Serviciul Urbanism și Amenajarea Teritoriului.

INIȚIATOR,
PRIMAR
ROBERT SORIN NEGOIȚĂ



AVIZEAZĂ,
cu respectarea Legii nr.52/2003, republicată
SECRETAR GENERAL
CORHANĂ EDUARD-MARIAN

Data 08.11.2024





PRIMĂRIA
SECTORULUI
BUCUREȘTI




DIRECȚIA GENERALĂ URBANISM ȘI AMENAJAREA TERITORIULUI
ARHITECT ȘEF



www.primarie3.ro

TELEFON (004 021) 318 03 23 - 28 FAX (004 021) 318 03 04 E-MAIL urbanism@primarie3.ro
Calea Dulești nr. 191, Sector 3, 031084, București

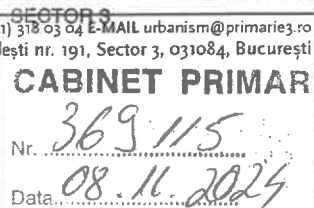

REFERAT DE APROBARE

**a proiectului de hotărâre privind aprobarea Planului Urbanistic de Detaliu
„Imobil cu funcțiunea de locuințe colective cu RHpropus= S+P+2E+3Eretras,
pe un teren situat în Bulevardul Nicolae Grigorescu nr. 115, Sector 3”**

Luând în considerare:

- Raportul de specialitate nr. 24/04.11.2024 Direcției Generale Urbanism și Amenajarea Teritoriului – Arhitect Șef,
- Avizul Direcției Generale Urbanism și Amenajarea Teritoriului – Arhitect Șef nr. D/NG/12-2023/04.11.2024;
- Raportul informării și consultării publicului nr. 22/04.11.2024;
- Punctul de vedere nr. 23/04.11.2024 al Compartimentului Documentații de Urbanism ;

Cu privire la documentația de urbanism Plan Urbanistic de Detaliu „Imobil cu funcțiunea de locuințe colective cu RHpropus= S+P+2E+3Eretras, pe un teren situat în Bulevardul Nicolae Grigorescu nr. 115, Sector 3” proprietate privată persoane fizice.

și considerând că reglementarea dezvoltării urbanistice a Sectorului 3 este un obiectiv prioritar al administrației locale,

În baza prevederilor art. 155 alin. (5) lit. f), coroborat cu art. 167 alin. (1) din OUG nr. 57/2019 privind Codul administrativ, potrivit cărora primarul „asigură elaborarea planurilor urbanistice prevăzute de lege, le supune aprobării consiliului local și acționează pentru respectarea prevederilor acestora”,

propun spre aprobare Consiliului Local al Sectorului 3 proiectul de hotărâre privind aprobarea Plan Urbanistic de Detaliu „Imobil cu funcțiunea de locuințe colective cu RHpropus= S+P+2E+3Eretras, pe un teren situat în Bulevardul Nicolae Grigorescu nr. 115, Sector 3”.

PRIMAR
ROBERT SORIN NEGOIȚĂ





PRIMĂRIA
SECTORULUI 3
BUCUREȘTI



DIRECȚIA GENERALĂ URBANISM ȘI AMENAJAREA TERITORIULUI
ARHITECT ȘEF



www.primarie3.ro

Anexa nr.1

TELEFON (004 021) 318 03 23 - 28 FAX (004 021) 318 03 04 E-MAIL urbanism@primarie3.ro
Calea Dudești nr. 191, Sector 3, 031084, București

Ca urmare a cererii adresate de _____ și _____ prin _____ cu domiciliul în _____, Strada _____, telefon _____, e-mail _____, înregistrată cu nr.316895/21.11.2023 și completată cu nr.52620/16.02.2024, nr.82575/12.03.2024, nr.149870/30.04.2024, nr.165768/16.05.2024, nr.179708/28.05.2024, nr. 250537/31.07.2024, nr.261026/09.08.2024, nr.303634/17.09.2024, nr.330232 / 08.10.2024 și nr.356179 / 29.10.2024.
În conformitate cu prevederile Legii nr. 350/2001 privind amenajarea teritoriului și urbanismul, cu modificările și completările ulterioare, se emite următorul:

AVIZ

Nr. D/NG/12-2023/04.11.2024

Pentru Planul urbanistic de detaliu pentru³⁾ Imobil cu funcțiunea de locuințe colective cu RHpropus= S+P+2E+3Eretras.

generat de imobilul⁴⁾ situat în Municipiul București, Bulevardul Nicolae Grigorescu nr. 115, Sector 3.

Inițiatori:

Proiectant: S.C. LARA GREEN DESIGN S.R.L.

Specialist cu drept de semnătură RUR: arhitect/urbanist Laura Andreea E. DOBRESCU, RUR – D, D₃, D₂₀, E.

Amplasare, delimitare, suprafață zona studiată în P.U.D.: amplasamentul este situat în intravilanul Municipiului București, delimitat de următoarele repere urbane – la Nord: Strada Soldat Ștefan Constantin, la Vest: Strada Mărului, la Est: Bulevardul Nicolae Grigorescu, la Sud: Strada Malva și este format din teren având categoria de folosință – curții construcții, în suprafață de 350,00 mp din acte și 348,00 mp din măsurători conform extrasului de Carte Funciară pentru Informare nr. 211603.

Prevederi R.L.U. aferent P.U.G. – M.B. aprobat prin Hotărârea Consiliului General al Municipiului București – H.C.G.M.B. nr. 269/2000, prelungit și modificat prin H.C.G.M.B. nr. 324/2010, H.C.G.M.B. nr. 241/2011, H.C.G.M.B. nr. 232/2012, H.C.G.M.B. nr. 224/2015, H.C.G.M.B. nr. 341/2018, H.C.G.M.B. nr. 877/2018, H.C.G.M.B. nr. 230/2019, H.C.G.M.B. nr. 566/2019 și H.C.G.M.B. nr. 567/2019:

- terenul este situat în intravilanul Municipiului București și se încadrează zona L1, respectiv subzona L1c – subzona locuințelor individuale și colective mici cu maxim P+2 niveluri situate în noile extinderi sau enclave neconstruite:

- locuințe individuale și colective mici cu maxim P+2 niveluri situate în noile extinderi sau în enclavele neconstruite, prevăzute a fi realizate prin viitoare operațiuni urbanistice, în regim de construire continuu (înșiruit) sau discontinuu (cuplat, izolat); Se admit locuințe individuale și colective mici cu maxim P+2 niveluri în regim de construire continuu (înșiruit) sau discontinuu (cuplat sau izolat): - echipamente publice specifice zonei rezidențiale; - scuaruri publice;

- RHmaxim / Hmaximă = înălțimea maximă a clădirilor va fi P+2 (10 metri); se admite un nivel mansardat înscris în volumul acoperișului, în suprafață de maxim 60% din aria construită;

-POT max. = 45%,

-CUT max. pentru înălțimi P+2 = 1,3 mp.ADC/mp.teren; în cazul mansardelor, se admite o depășire a CUT proporțional cu suplimentarea ADC cu maxim 0.6 din AC.

- retrageri minime față de limitele laterale = se vor alipi de calcanul clădirii de pe parcela alăturată și se vor retrage față de cealaltă limită la o distanță de cel puțin jumătate din înălțimea la cornișă în punctul cel mai înalt față de teren, dar nu cu mai puțin de 3.0 metri; în cazul în care parcela se învecinează pe ambele limite laterale cu clădiri retrase față de limita proprietății având fațade cu ferestre, clădirea se va realiza în regim izolat;

- retrageri minime față de limitele posterioare = retragerea față de limita posterioară a parcelei va fi egală cu jumătate din înălțimea la cornișă, măsurată în punctul cel mai înalt față de teren, dar nu mai puțin de 5.0 metri.

Imobilul nu este cuprins în Lista Monumentelor Istorice actualizată, nu se află în P.U.Z. - Zone construite protejate și nu se află în zona de protecție a unor monumentelor istorice izolate, conform informațiilor din Certificatul de urbanism nr. 1033/18.09.2024, emis de Primăria Sectorului 3.

Conform R.L.U. aferent P.U.G. – M.B. aprobat prin Hotărârea Consiliului General al Municipiului București – H.C.G.M.B. nr. 269/2000, prelungit și modificat prin H.C.G.M.B. nr. 324/2010, H.C.G.M.B. nr. 241/2011, H.C.G.M.B. nr. 232/2012, H.C.G.M.B. nr. 224/2015, H.C.G.M.B. nr. 341/2018, H.C.G.M.B. nr. 877/2018, H.C.G.M.B. nr. 230/2019, H.C.G.M.B. nr. 566/2019 și H.C.G.M.B. nr. 567/2019, Titlul I- Prescripții Generale, punctul 4. Derogări de la prevederile regulamentului, alin. 4.1. Prin derogare se înțelege modificarea Condițiilor de construire: funcțiuni admise, regim de construire, înălțime maximă admisă, distanțe minime față de limitele parcelei, POT, CUT și alin. 4.2 Derogări de la prevederile prezentului regulament sunt admise în condițiile legii.

Conform Legii 350/2001 cu modificările și completările ulterioare, art. 32 - alin. (1) În cazul în care prin cererea pentru emiterea certificatului de urbanism se solicită o modificare de la prevederile documentațiilor de urbanism aprobate pentru zona respectivă sau dacă condițiile specifice ale amplasamentului ori natura obiectivelor de investiții o impun,



autoritatea publică locală are dreptul ca, după caz, prin certificatul de urbanism: lit. **d)** să solicite elaborarea unui plan urbanistic de detaliu; alin (5), lit. **b)** prin Planul urbanistic de detaliu se stabilesc reglementări cu privire la accesurile auto și pietonale, retragerile față de limitele laterale și posterioare ale parcelei, conformarea arhitectural-volumetrică, modul de ocupare a terenului, designul spațiilor publice, după caz, reglementări cuprinse în ilustrarea urbanistică, parte integrantă din documentația de urbanism.

Prevederi P.U.D. propuse:

- retrageri minime față de limitele laterale și posterioare - conform planșei de reglementări urbanistice - nr. U04, vizată spre neschimbare, anexată prezentului aviz;

- $POT_{PROPOS} = 44.40\%$;

- $CUT_{PROPOS} = 1,54 \text{ mp.ADC/mp.teren}$;

- $H_{PROPOS} = 13,45 \text{ m. pentru } S+P+2E+3Er.$

- orice alte construcții realizate în exteriorul conturului maxim edificabil propus prin P.U.D. sunt interzise cu excepția elementelor cuprinse în prevederile R.L.U. aferent P.U.G.-M.B. și în planșa de reglementări urbanistice, vizată spre neschimbare, anexată prezentului aviz;

- circulații și accesuri: conform Avizului de circulații nr. 88710/14.06.2023 lun. 1301 - 88710/13.06.2023 emis de P.M.B.-D.T.-C.T.C. cu respectarea normelor privind asigurarea numărului minim de locuri de parcare pentru noile construcții și amenajări autorizate pe teritoriul Municipiului București, aprobate cu H.C.G.M.B. nr. 66/06.04.2006 și a celorlalte prevederi înscrise în avize;

- echipare tehnico-edilitară: toate clădirile noi vor fi racordate la rețelele tehnico edilitare. De asemenea, se vor respecta condițiile impuse prin avizele/acordurile/declarații/studii de specialitate, prezentate la dosar, obținute conform certificatului de urbanism;

În urma ședinței Comisiei tehnice de amenajare a teritoriului și urbanism se avizează favorabil Planul urbanistic de detaliu, cu următoarele condiții⁹⁾: imobilul se va încadra în edificabilul maxim reglementat prin P.U.D.

Prezentul aviz este valabil numai împreună cu planșa de reglementări urbanistice anexată și vizată spre neschimbare și poate fi folosit numai în scopul aprobării P.U.D.

Elaboratorul și beneficiarul P.U.D. răspund pentru exactitatea datelor și veridicitatea înscrisurilor cuprinse în P.U.D. care face obiectul prezentului aviz, în conformitate cu art. 63 alin. (2) lit. g) din Legea nr. 350/2001 privind amenajarea teritoriului și urbanismul, cu modificările și completările ulterioare.

Prezentul aviz este un aviz tehnic și poate fi folosit numai în scopul aprobării P.U.D.

Documentația tehnică pentru autorizarea executării lucrărilor de construire (D.T.A.C.) se poate întocmi numai după aprobarea P.U.D. și cu obligativitatea respectării întocmai a prevederilor acestuia.

Prezentul aviz este valabil de la data emiterii sale pe toată durata de valabilitate a Certificatului de urbanism nr. 1033/18.09.2024 emis de Primăria Sector 3.


Arhitect Șef,
arh. Ștefan Călin Dumitrascu

P.U.D. PLAN URBANISTIC DE DETALIU

PLANSA SITUATIE PROPUSA - REGLEMENTARI URBANISTICE

Municipiul București, Sector 3

Loc. Bucuresti Sectorul 3, Bdul Grigorescu Nicolae (Fost Nr. 101-111), Nr. 115, Jud. Bucuresti

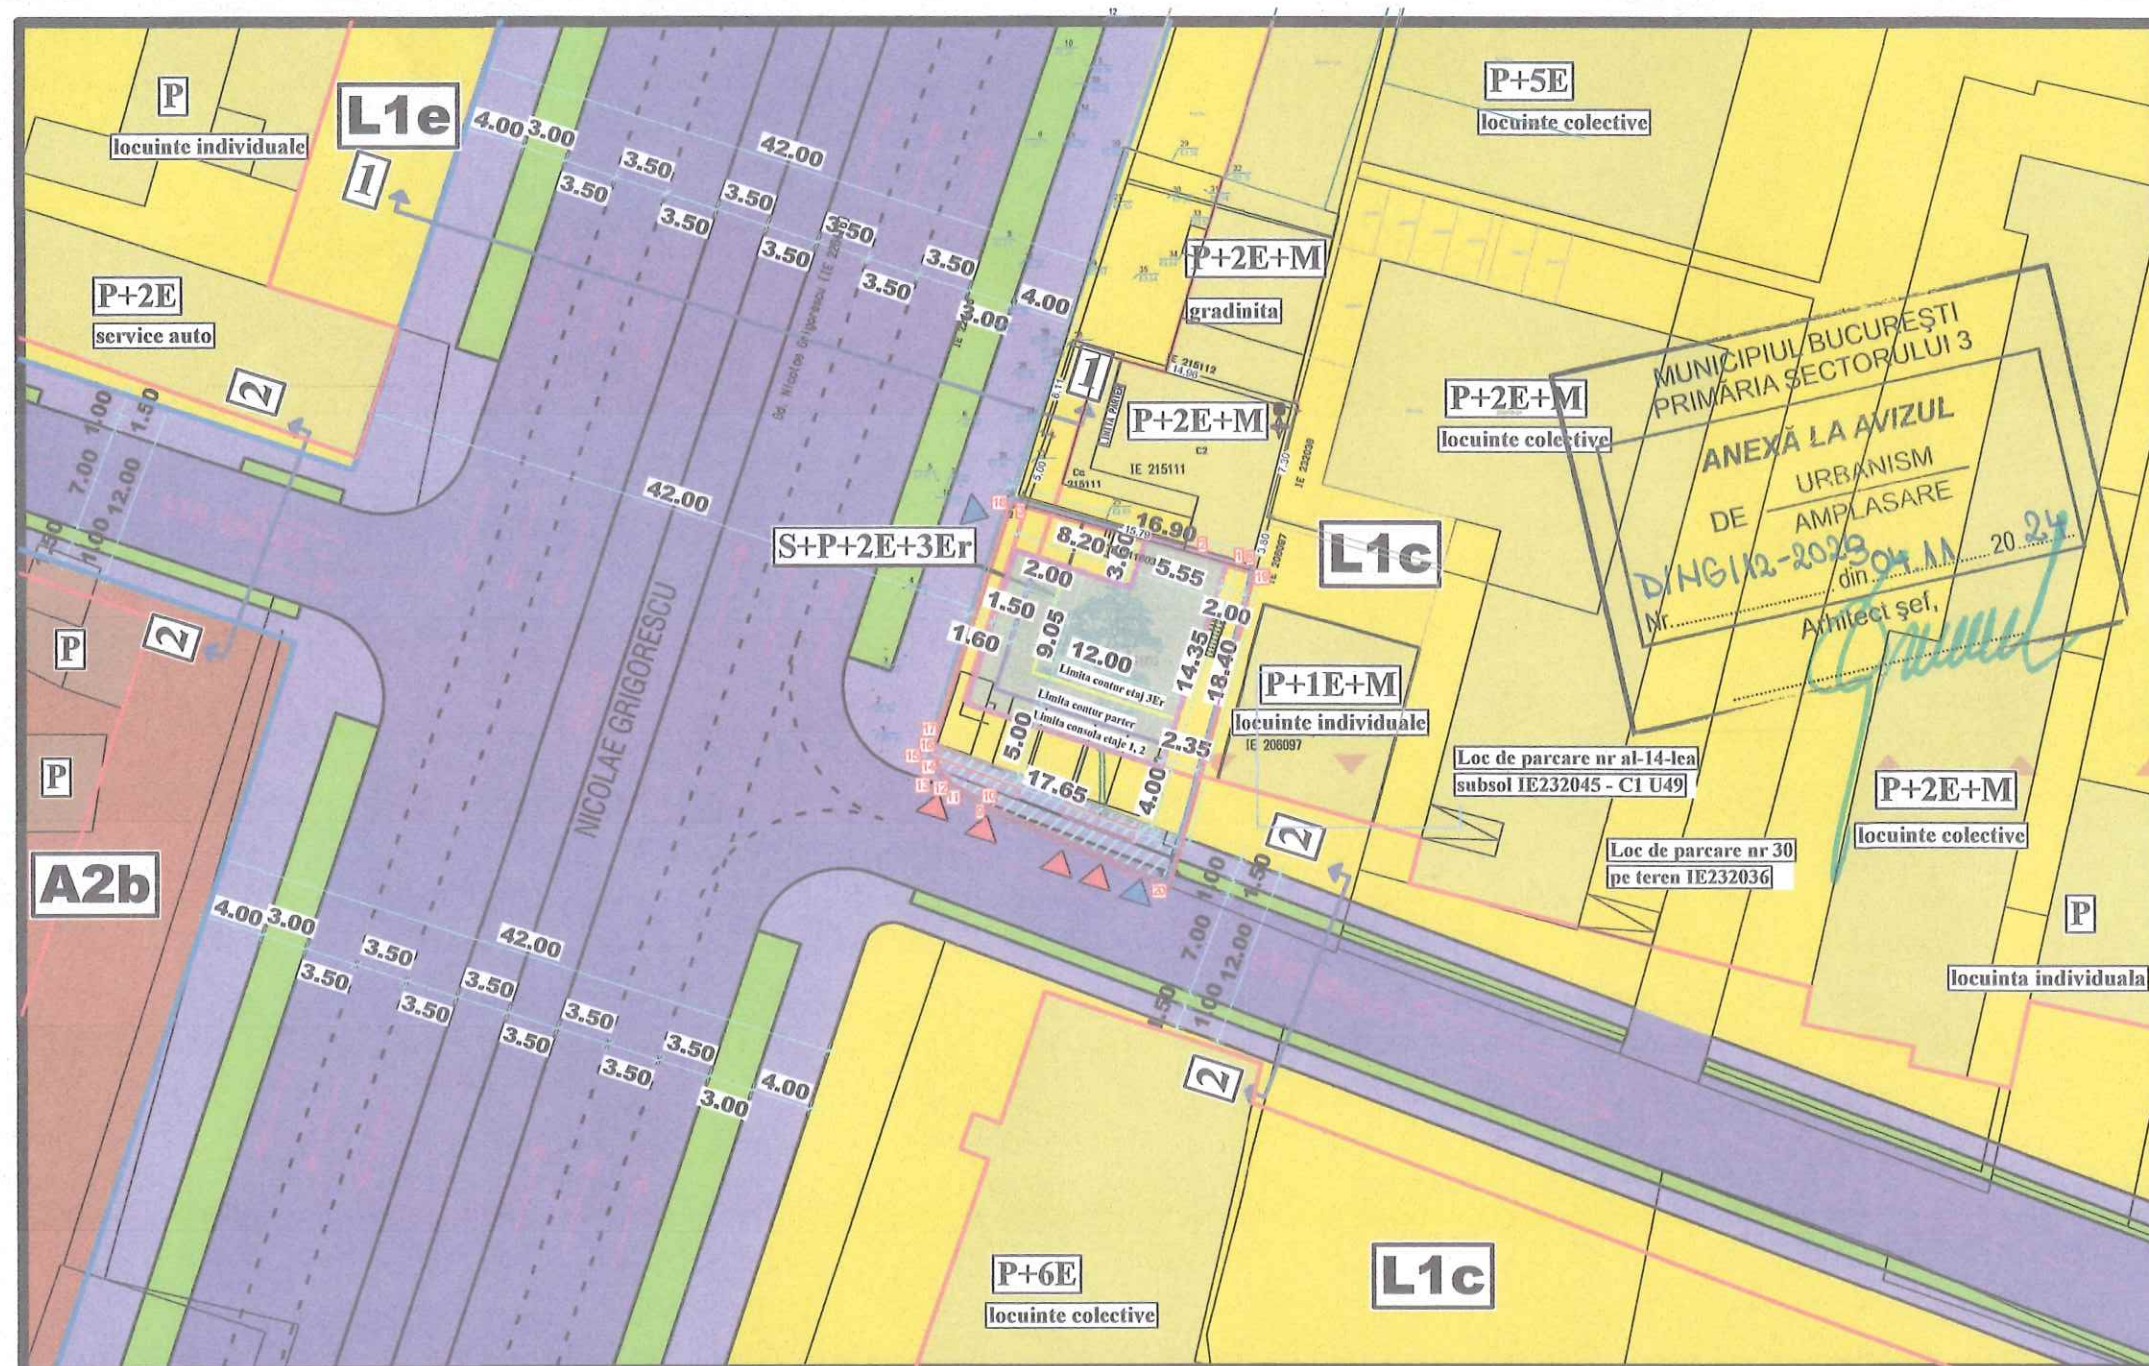

INDICATORI:

S initiala teren = 348.00 mp
S rezultata teren = 304.00 mp
S expropriata = 44.00 mp/ 12.64%
A.C. Parter = 133.78 mp
A.C. ET 1,2 = 154,53 mp
A.C. ET 3r = 93,00 mp
A.C.D. = 553.27 mp
Regim H = S+P+2E+3Er
H cornisa = 9.80 m
H max = 13.45 m
POT = 44.40%
CUT = 1.54
C.T.N. min/ max = -0.40/ -2.20 m
C.T.A. min/ max = -0.15/ -2.15 m
Panta teren = 9%

S spatii plantate = 104.50 mp/30% (25,00% la sol+5% pe terase)
S platforme + alei = 106,47 mp/ 30,60%
L imprejuriri = 48.00 ml
Nr max. utilizatori = 19 pers.
NUMAR APARTAMENTE: 6
PARTER: 1 APT. <100mp = 1 autoturism
ETAJ 1: 2 APT. <100mp fiecare = 2 autoturisme
ETAJ 2: 2 APT. <100mp fiecare = 2 autoturisme
ETAJ 3 RETRAS: 1 APT. <100mp = 1 autoturism
DIN CARE
Nr locuri de parcare/ lot = 4

— Limita parter
— Limita etaj 1-2
— Limita etaj 3Er



PE TEREN SE VOR ASIGURA UN NUMAR DE 4 LOCURI DE PARCARE + 2 LOCURI DE PARCARE AMPLASATE PE TERENUL INVECINAT DIN STRADA MALVA NR 3-5 SI IDENTIFICATE CF. CONTRACT DE COMODAT CU NR. CAD. IE 232045-C1-U49, RESPECTIV IE 232036

REGLEMENTĂRI - INDICI PROPUȘI PRIN PUD

UTR	P.O.T. maxim propus	C.U.T. maxim propus	R.h. maxim	H maxim
L1c	44,40%	1,54	S+P+2E+3Er	13,45 m

BILANȚ


	SUPRAFAȚĂ (m)	PROCENT (%)
SUPRAFAȚĂ CONSTRUITĂ	154.53	44,40
CIRCULAȚII ÎN INTERIORUL PARCELEI	106,47	30,60
SPAȚII VERZI	87,00	25,00
TOTAL	348,00	100,00

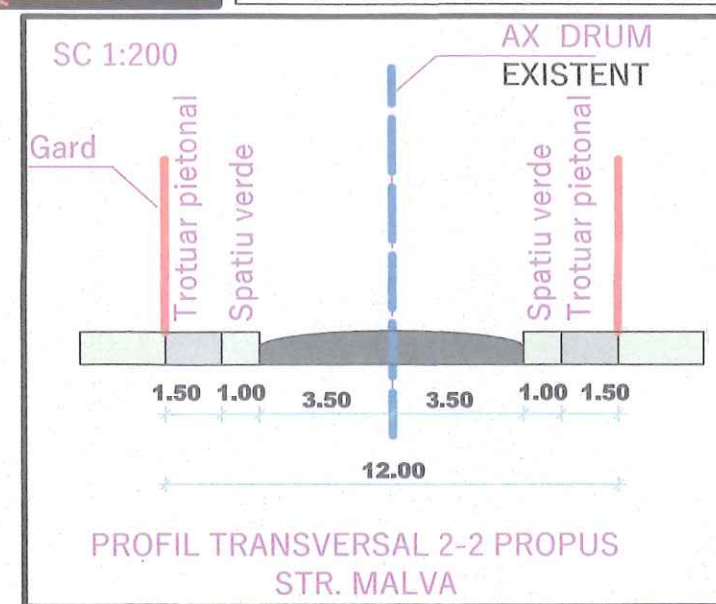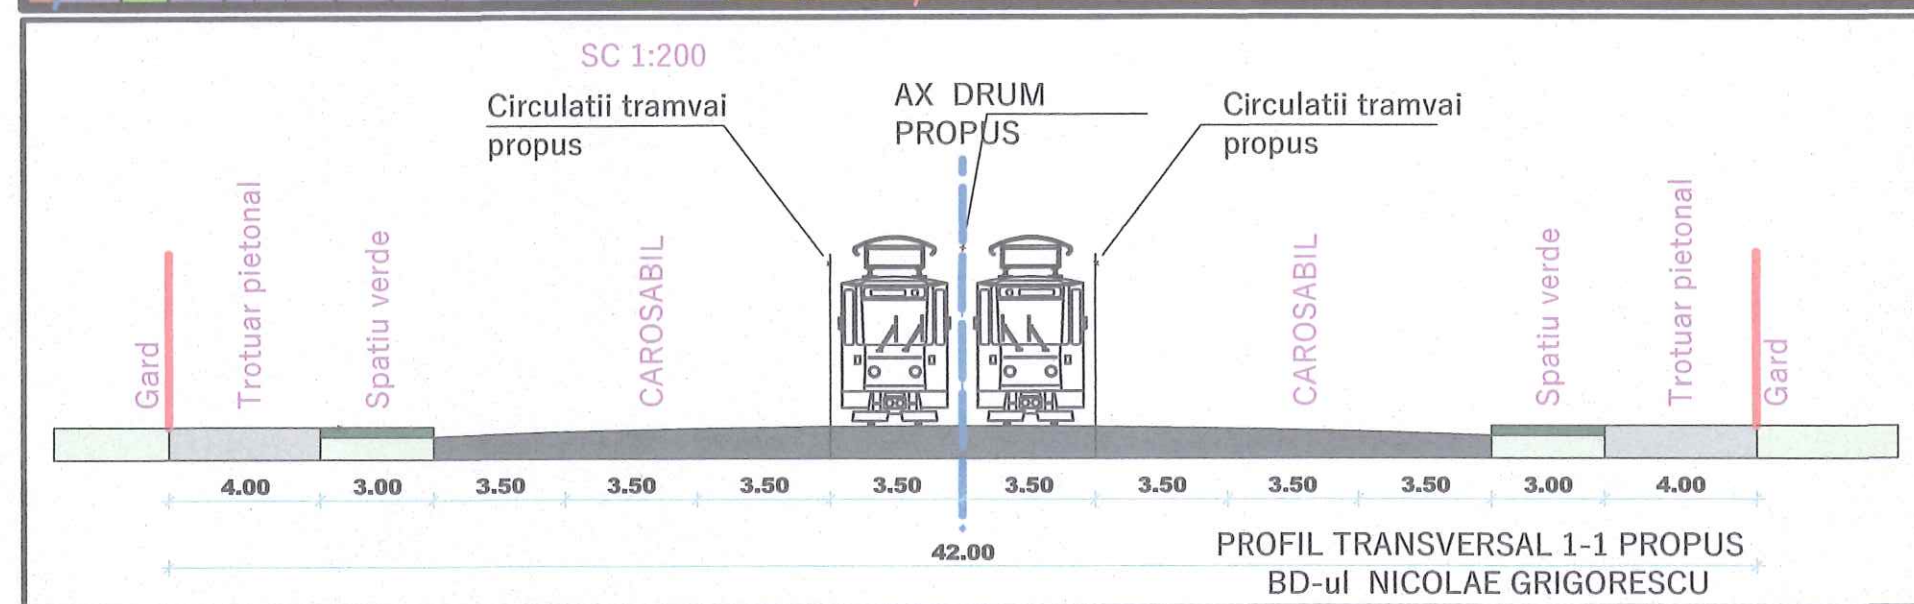

Parcel (NC 211603)

No. Pnt.	Outline points coord.		Lengths sides L(i,j+1)
	X [m]	Y [m]	
9	323540.510	592787.154	0.22
10	323540.714	592787.238	1.68
11	323541.449	592785.724	0.67
12	323541.813	592785.152	0.67
13	323542.294	592784.675	0.67
14	323542.872	592784.320	0.67
15	323543.514	592784.103	0.67
16	323544.187	592784.034	0.67
17	323544.860	592784.120	16.39
18	323560.443	592789.200	12.86
2	323556.890	592801.566	2.87
1	323556.095	592804.329	1.03
19	323555.809	592805.323	21.53
20	323535.059	592799.556	13.54
A(NC 211603)=347 68mp P=74 219m			

A(NC 211603)=347.68mp P=74.219m

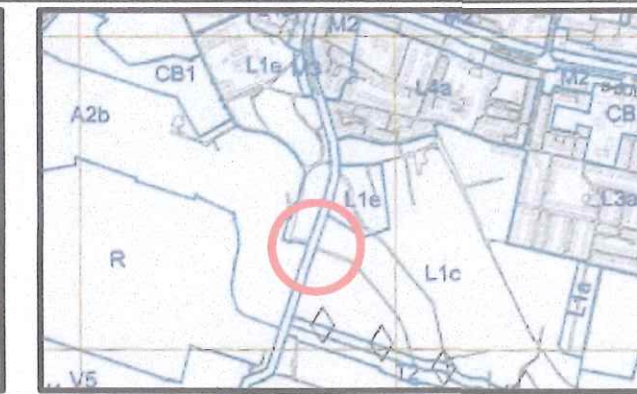

Nr. cadastral	Suprafata masurata (mp)	Adresa imobilului
211603	Din acte: 350 Masurata: 348	Loc. Bucuresti Sectorul 3, Bdul Grigorescu Nicolae (Fost Nr. 101-111), Nr. 115, Jud. Bucuresti
	UAT	BUCUREȘTI

LEGENDA

- Limita zonei de studiu
- Limita terenului ce a generat P.U.D.
- Limită de proprietate
- Aliniament
- Aliniere
- Limita edificabil

ZONE FUNCTIONALE

- L1e si L1c Locuire individuală
- A2 subzona activităților productive și de servicii;
- A2b - subzona unităților industriale și de servicii;

CĂI DE COMUNICAȚII

- Circulații pietonale
- Circulații rutiere
- Spatiu verde
- Acces pietonal
- Acces carosabil
- Reprezentare secțiune
- Cladiri existente/propuse
- Teren cedat domeniului public pentru largirea strazilor existente

REGLEMENTĂRI CONFORM P.U.G.

UTR	P.O.T. maxim	C.U.T. maxim	R.h. maxim	H maxim
L1c	45%	0,9	P+1	P+2 (10 metri)
		1,3	P+2	

L1a + L1c + L1d + L1e - înălțimea maximă a clădirilor va fi P+2 (10 metri); se admite un nivel mansardat înscris în volumul acoperisului, în suprafață de maxim 60% din aria construită;
L1a + L1c + L1d - se admite un nivel suplimentar la construcțiile de colț în cazul intersecțiilor în care cel puțin una din strazi este de categoria a II-a (14 metri)

VERIFICATOR/ EXPERT	NUME	SEMNATURA	CERINTA
PROIECTANT GENERAL	SC FAST DOCUMENT CONCEPT SRL	42417730, J40/3990/2020	REFERAT/EXPERTIZA NR./DATA
SPECIFICATIE	NUME	SEMNATURA	SCARA
SEF PROIECT	arh. Laura Andreea Dobrescu		1:500
PROIECTAT	arh. Laura Andreea Dobrescu		DATA: 2023
DESENAT	arh. Laura Andreea Dobrescu		
TITLU PROIECT:	"Construirea unui IMOBIL DE LOCUINTE COLECTIVE, avand un R1propus=S+P+2E+3Er"		
TITLU PLANSA: SITUATIA PROPUSA	REGLEMENTARI URBANISTICE		
PROIECT NR.	165	FAZA	P.U.D.
PLANSA NR.	U04		



PRIMĂRIA
SECTORULUI
BUCUREȘTI



DIRECȚIA GENERALĂ URBANISM ȘI AMENAJAREA TERITORIULUI
ARHITECT ȘEF



www.primarie3.ro

TELEFON (004 021) 318 03 23 - 28 FAX (004 021) 318 03 04 E-MAIL urbanism@primarie3.ro
Calea Dudești nr. 191, Sector 3, 031084, București

Nr. 22/04.11.2024

**Raportul informării și consultării publicului privind documentația
„Imobil cu funcțiunea de locuințe colective cu Rhropus = S+P+2E+3Eretras,
pe un teren situat în Bulevardul Nicolae Grigorescu nr. 115, Sector 3”**

Beneficiarul documentației:

Urbanist: arhitect/urbanist Laura Andreea E. DOBRESCU

Proiect nr.: 165/2023

Datele privind tehnicile și metodele utilizate de solicitant pentru a informa și a consulta publicul, inclusiv:

1. Datele și locurile tuturor întâlnirilor la care cetățenii au fost invitați să dezbată propunerea solicitantului:

- *Compatimentul Documentației de Urbanism, parter, în fiecare zi de marți și joi, orele 9,00-14,00;*
- *pe panoul rezistent la intemperii, amplasat în loc vizibil pe parcela care a generat inițierea elaborării P.U.D.*

2. Conținutul, datele de transmitere prin poștă și numărul trimiterilor poștale, inclusiv scrisori, invitații la întâlniri, buletine informative și alte publicații:

- *planșa de reglementări s-a afișat:*
- *la sediul Primăriei Sectorului 3 începând cu data: 20.09.2024;*
- *pe site-ul Primăriei Sectorului 3 începând cu data: 20.09.2024;*
- *pe panoul rezistent la intemperii, amplasat în loc vizibil pe parcela care a generat inițierea elaborării P.U.D. începând cu data: 29.04.2024.*
- *anunț în ziare locale:*
- *Ziarul România Liberă – Mica Publicitate, pag. 14 din data de 30.04.2024;*
- *www.jurnalul.ro, pag. 14 din data de 15.11.2023;*

3. Localizarea rezidenților, proprietarilor și părților interesate care au primit notificări, buletine informative sau alte materiale scrise:

- *notificare / acord* - *vecin stânga (nord) – pentru imobilul din Bulevardul Nicolae Grigorescu nr. 101-111, Sector 3, București, identificat cu nr. cad. 215111;*
- *notificare dni* - *vecini dreapta (est) – pentru imobilul din Strada Malva nr.3A, Sector 3, București, identificat cu nr. cad. 206097.*

4. Lista persoanelor care au participat la acest proces:

- *vecin stânga (nord) – pentru imobilul din Bulevardul Nicolae Grigorescu nr. 101-111, Sector 3, București, identificat cu nr. cad. 215111;*
- *vecini dreapta (est) – pentru imobilul din Strada Malva nr. 3A, Sector 3, București, identificat cu nr. cad. 206097.*

În perioada desfășurării informării și consultării populației, în cadrul Primăriei Sectorului 3 al Municipiului București au fost înregistrate comentarii din partea publicului, respectiv din partea - dna. și dl.



Un rezumat al problemelor, observațiilor și rezervelor exprimate de public pe parcursul procesului de informare și consultare, inclusiv :

1. Modul în care solicitantul a rezolvat, intenționează să rezolve sau se va ocupa de problemele, observațiile și rezervele exprimate de public:

Elaboratorul/inițiatorul documentației de urbanism – P.U.D. a transmis către Compartimentul Documentații de Urbanism un răspuns argumentat cu privire la observațiile înregistrate. Prin intermediul acestuia au fost aduse la cunoștință argumente care atestă faptul că soluția respectă legislația specifică în vigoare.

Ulterior, structura de specialitate din subordinea Arhitectului Șef - Compartimentul Documentații de Urbanism, a informat în scris, cu privire la răspunsul primit.

2. Probleme, observații și rezerve pe care inițiatorul panoului de urbanism sau amenajare a teritoriului nu poate sau nu e dispus să le rezolve, împreună cu motivația acestui lucru:

Nu au fost semnalate.

3. Orice alte informații considerate necesare pentru a susține preluarea sau nepreluarea propunerilor:

- referitor la propunerea soluției tehnice de amplasare a construcției au fost respectate prevederile Regulamentului Local de Urbanism aferent P.U.G. – M.B., aprobat prin H.C.G.M.B. nr. 269/2000, prelungit și modificat prin H.C.G.M.B. nr. 324/2010, H.C.G.M.B. nr. 241/2011, H.C.G.M.B. nr. 232/2012, H.C.G.M.B. nr. 224/2015, H.C.G.M.B. nr. 341/2018, H.C.G.M.B. nr. 877/2018, H.C.G.M.B. nr. 230/2019, H.C.G.M.B. nr. 566/2019 și H.C.G.M.B. nr. 567/2019, precum și legislația, normele și reglementările specifice în vigoare;

- referitor la propunerea soluției de reglementare a circulației au fost respectate cerințele din Avizului de circulații nr. 88710/14.06.2023 lun. 1301 - 88710/13.06.2023 emis de P.M.B.-D.T.-C.T.C. cu respectarea normelor privind asigurarea numărului minim de locuri de parcare pentru noile construcții și amenajări autorizate pe teritoriul Municipiului București, aprobate cu H.C.G.M.B. nr. 66/06.04.2006.

- referitor la evaluarea de mediu, P.U.D. nu se încadrează în categoria planurilor care intră sub incidența H.G. nr. 1076/2004 deoarece nu creează cadrul pentru realizarea de proiecte de investiții menționate în Anexa 1 sau Anexa 2 la H.G. nr. 445/2009, conform circularei nr. 13554/SON/15.06.2016.

În conformitate cu art. 43 și 44 din Ordinul 2701/30.12.2010 emis de Ministerul Dezvoltării Regionale și Turismului pentru aprobarea Metodologiei de informare și consultare a publicului cu privire la elaborarea sau revizuirea planurilor de amenajare a teritoriului și de urbanism, în vederea aprobării P.U.D., se va asigura introducerea în documentația supusă aprobării consiliului local a raportului informării și consultării publicului, respectiv informațiile cuprinse în P.U.D. ce reprezintă informații de interes public, vor fi furnizate și puse la dispoziție în urma solicitărilor, conform Legii nr. 544/2001, cu modificările și completările ulterioare.

Față de cele prezentate se constată că, a fost îndeplinită Metodologia și cerințele Ordinului și propunem Consiliului Local Sector 3 însușirea prezentului raport.

Arhitect Șef,
arh. Ștefan Călin Dumitrascu

Întocmit: ing. A.T. Untaru



PRIMĂRIA
SECTORULUI
BUCUREȘTI



DIRECȚIA GENERALĂ URBANISM ȘI AMENAJAREA TERITORIULUI
ARHITECT ȘEF



www.primarie3.ro

TELEFON (004 021) 318 03 23 - 28 FAX (004 021) 318 03 04 E-MAIL urbanism@primarie3.ro
Calea Dudeștii nr. 191, Sector 3, 031084, București

Nr. 24/04.11.2024

**RAPORT DE SPECIALITATE
PRIVIND APROBAREA PLANULUI URBANISTIC DE DETALIU
"Imobil cu funcțiunea de locuințe colective cu Rhpropus = S+P+2E+3Eretras,
pe un teren situat în Bulevardul Nicolae Grigorescu nr. 115, Sector 3"**

Ordinul ministrului dezvoltării regionale și locuinței nr. 839/2009 pentru aprobarea Normelor metodologice de aplicare a Legii nr. 50/1991 privind autorizarea lucrărilor de construcții, republicată, cu modificările și completările ulterioare, stipulează obligația administrației publice locale de a elibera autorizațiile de construire pe baza documentațiilor de amenajare a teritoriului și de urbanism, aprobate conform legii.

Ținând seama de prevederile Legii nr. 350/2001 privind amenajarea teritoriului și urbanismul cu modificările și completările ulterioare și a P.U.G. – M.B. aprobat prin Hotărârea Consiliului General al Municipiului București – H.C.G.M.B. nr. 269/2000, prelungit și modificat prin H.C.G.M.B. nr. 324/2010, H.C.G.M.B. nr. 241/2011, H.C.G.M.B. nr. 232/2012, H.C.G.M.B. nr. 224/2015, H.C.G.M.B. nr. 341/2018, H.C.G.M.B. nr. 877/2018, H.C.G.M.B. nr. 230/2019, H.C.G.M.B. nr. 566/2019 și H.C.G.M.B. nr. 567/2019.

Planul Urbanistic de Detaliu întocmit pentru "Imobil cu funcțiunea de locuințe colective cu RHpropus= S+P+2E+3Eretras, pe un teren situat în Bulevardul Nicolae Grigorescu nr. 115, Sector 3" în baza Certificatului de urbanism nr. 1033/18.09.2024, emis de Primăria Sector 3, a primit aviz favorabil sub nr. D/NG/12-2023/04.11.2024.

Indicatori urbanistici propuși pentru adresa descrisă mai sus sunt: POT_{PROPUS} = 44.40%, CUT_{PROPUS} = 1,54 mp.ADC/mp.teren; H_{propusă} = 13,45 m. pentru S+P+2E+3Eretras.

A fost avizată amplasarea unui imobil cu funcțiunea de colective cu RHpropus=S+P+2E+3Eretras într-un edificabil maxim determinat de retragerile și aliniamentele/alinierile conform planșei de reglementări urbanistice - nr. U04.

Parcarea se va asigura astfel: 4 locuri de parcare în incinta proprie și 2 locuri de parcare în incinta imobilului învecinat din Strada Malva nr.3-5, Sector 3, București, în conformitate cu Contractul de comodat autentificat cu încheiere de dată certă nr. 6 din 25.05.2023, conform Avizului de circulații nr. 88710/14.06.2023 lun. 1301 - 88710/13.06.2023 emis de P.M.B.-D.T.-C.T.C. cu respectarea normelor privind asigurarea numărului minim de locuri de parcare pentru noile construcții și amenajări autorizate pe teritoriul Municipiului București, aprobate cu H.C.G.M.B. nr. 66/06.04.2006.

Planul Urbanistic de Detaliu împreună cu avizul Comisiei 3 – Comisia de urbanism, amenajarea teritoriului, fond locativ și arhitectură, a Sectorului 3, conform prevederilor art. 166, alin. (2) litera j), coroborat cu art. 139 alin. (3) litera e) din O.U.G. nr. 57/2019 privind Codul administrativ, se supune aprobării Consiliului Local al Sectorului 3.

În baza prevederilor art. 155, alin. (5), lit. f), coroborat cu art. 167, alin. (1) din O.U.G. nr. 57/2019 privind Codul administrativ, ce stipulează că primarul "asigură elaborarea planurilor urbanistice prevăzute de lege, le supune aprobării consiliului local și acționează pentru respectarea prevederilor acestora",

vă înaintăm alăturat proiectul de hotărâre privind aprobarea Planului Urbanistic de Detaliu "Imobil cu funcțiunea de locuințe colective cu Rhpropus = S+P+2E+3Eretras, pe un teren situat în Bulevardul Nicolae Grigorescu nr. 115, Sector 3".

Arhitect Șef,
arh. Ștefan Călin Dumitrescu

Întocmit: Urb. A.T. Untaru



Nr. 23/04.11.2024

PUNCTUL DE VEDERE AL COMPARTIMENTULUI DOCUMENTAȚII DE URBANISM

**Cu privire la P.U.D. „Imobil cu funcțiunea de locuințe colective cu
RHpropus= S+P+2E+3Eretras, pe un teren situat în
Bulevardul Nicolae Grigorescu nr. 115, Sector 3”**

Documentația propune amplasarea unui imobil cu funcțiunea de locuințe colective cu $RH_{propus}=S+P+2E+3E_{retras}$ într-un edificabil maxim determinat de retragerile și aliniamentele/alinierele conform planșei de reglementări urbanistice - nr. U04.

Indicatori urbanistici propuși pentru adresa descrisă mai sus sunt: $POT_{PROPUS} = 44.40\%$, $CUT_{PROPUS} = 1,54 \text{ mp.ADC/mp.teren}$, $H_{PROPUS} = 13,45 \text{ m}$ pentru $S+P+2E+3E_{retras}$.

Conform R.L.U. aferent P.U.G. – M.B. aprobat prin Hotărârea Consiliului General al Municipiului București – H.C.G.M.B. nr. 269/2000, prelungit și modificat prin H.C.G.M.B. nr. 324/2010, H.C.G.M.B. nr. 241/2011, H.C.G.M.B. nr. 232/2012, H.C.G.M.B. nr. 224/2015, H.C.G.M.B. nr. 341/2018, H.C.G.M.B. nr. 877/2018, H.C.G.M.B. nr. 230/2019, H.C.G.M.B. nr. 566/2019 și H.C.G.M.B. nr. 567/2019, amplasamentul studiat se află în zona CB, respectiv subzona L1c – subzona locuințelor individuale și colective mici cu maxim P+2 niveluri situate în noile extinderi sau enclave neconstruite, cu $POT_{max.} = 45\%$, $CUT_{max.} = 1,3 \text{ mp.ADC/mp.teren}$, în cazul mansardelor, se admite o depășire a CUT proporțional cu suplimentarea ADC cu maxim 0.6 din AC., $H_{max.} =$ înălțimea maximă a clădirilor va fi P+2 (10 metri); se admite un nivel mansardat înscris în volumul acoperișului, în suprafață de maxim 60% din aria construită.

Potrivit prevederilor Ordinului M.D.R.T. nr. 2701/2010 pentru aprobarea Metodologiei de informare și consultare a publicului cu privire la elaborarea sau revizuirea planurilor de amenajare a teritoriului și de urbanism, procedura a fost parcursă așa cum reiese din Raportul informării și consultării publicului nr. 22/04.11.2024, privind documentația P.U.D. - “Imobil cu funcțiunea de locuințe colectiv cu $RH_{propus}= S+P+2E+3E_{retras}$, pe un teren situat în Bulevardul Nicolae Grigorescu nr. 115, Sector 3”.

Pe parcursul procesului de informare și consultare a publicului, au fost depuse observații/reclamații cu privire la P.U.D. descris mai sus, P.U.D. care în conformitate cu legislația, normele și reglementările specifice în vigoare, respectă soluțiile funcționale, gradul de însoțire al construcțiilor învecinate și normele privind asigurarea spațiilor verzi.

Față de cele prezentate mai sus, se constată că sunt îndeplinite cerințele Ordinului M.D.R.T. nr. 2701/2010 pentru aprobarea Metodologiei de informare și consultare a publicului și a H.C.L.S.3 nr. 37/31.03.2011 privind aprobarea Regulamentului Local de implicare a publicului în elaborarea sau revizuirea planurilor de urbanism – P.U.D., iar în conformitate cu prevederile art. 11 și 12 din ordinul M.D.R.T. nr. 2701/2010 se propune Consiliului Local însușirea raportului și aprobarea documentației.

Arhitect Șef,
arh. Stefan Călin Dumitrașcu

Întocmit: Urb. A.T. Untaru

Propunere: promovare P.U.D. și pentru elaborarea documentației în vederea autorizării lucrărilor de construirea unui IMOBIL de LOCUINȚE COLECTIVE, având un $RH_{PROPUȘ} = S+P+2E+3E/3ER$, construcții anexe, rețele interioare, accesuri auto și pietonale, racord la drumul public, parcuri, spații verzi, împrejurimile teren și organizare de execuție lucrări.

Potrivit Legii 350/2001 privind amenajarea teritoriului și urbanismului cu modificările și completările ulterioare - art. 32 alin (1) "În cazul în care prin cererea pentru emiterea certificatului de urbanism se solicită o modificare de la prevederile documentațiilor de urbanism aprobate pentru zona respectivă sau dacă condițiile specifice ale amplasamentului ori natura obiectivelor de investiții o impun, autoritatea publică locală are dreptul ca, după caz, prin certificatul de urbanism: lit. d). să solicite elaborarea unui Plan Urbanistic de Detaliu".

Edificabilul/amplasamentul:

- se va definitiva prin P.U.D., în conformitate cu prevederile prezentului Regulament. Întocmirea D.T.A.C. se recomandă a se realiza numai după aprobarea documentației - P.U.D. și în conformitate cu prevederile acesteia.

Parcări/circulații/accese:

- parcela are deschidere și acces la două străzi (lot de colț) Bulevardul Nicolae Grigorescu (Vest) care are un profil existent în dreptul imobilului în cauză de aprox. 27,00 m. și Strada Malva (Sud) care are un profil existent de aprox. 6,00 m., urmând ca pe termen scurt acestea să se supralărgască la un profil de 42,00 m. (categ. a I-a) - Bd. Nicolae Grigorescu și respectiv la un profil de 12,00 m. (arteră categ. a III-a) - Strada Malva, conform avizului de circulații D.T.-P.M.B. nr. 9142/26.06.2018;
- asigurarea parcarilor, circulațiilor și acceselor se va face cu respectarea prevederilor Regulamentului PUG-MB și alin. 4.11. din Anexa nr. 4 aferentă art. 40 din Regulamentul General de Urbanism, aprobat prin H.G. 525/1996 cu modificările și completările ulterioare, precum și cu respectarea prevederilor H.C.G.M.B. nr. 66/2006 cu privire la locurile de parcare și respectiv, prevederile O.M.S. nr. 119/2014;
- parcarea/gararea se vor realiza strict în incinta proprietății;

Înălțimea maximă admisă a clădirilor:

Regimul de înălțime maxim admis (RH_{MAX}), precum și înălțimea maximă admisă (H_{MAX}), a imobilului propus, se vor stabili și definitiva la faza P.U.D., fără a depăși $RH_{SOLICITAT} = S+P+2E+3E/3ER$, cu respectarea prevederilor RLU aferent PUG-MB și a altor prevederi legale incidente în vigoare.

- Conform art. 10 RLU-PUG M.B. pentru subzona L1c înălțimea maximă a clădirilor va fi P+2 (10 metri); se admite un nivel mansardat înscris în volumul acoperișului, în suprafață de maxim 60% din aria construită; se admite un nivel suplimentar la construcțiile de colț în cazul intersecțiilor în care cel puțin una dintre străzi este de categoria a II-a (14 metri);

Utilități/aspect exterior/amenajări/dotări:

- toate clădirile vor fi racordate la rețelele tehnico-edilitare publice și la sistemele moderne de telecomunicații bazate pe cabluri din fire optice; se recomandă ca toate rețelele să fie introduse în subteran; racordarea burlanelor la canalizarea pluvială este obligatoriu să fie făcută pe sub trotuar; toate investițiile noi vor avea prevăzute racorduri separate de canalizare (apa uzată menajeră și apă pluvială);
- scurgerea apelor pluviale și organizarea executării lucrărilor se vor realiza în incintă;
- platforme și sisteme îngropate/semîngropate destinate pentru depozitarea recipientelor de colectare selectivă a deșeurilor menajere, care vor fi amenajate la distanța de min. 10,00m. de ferestrele locuințelor, vor fi împrejmuite, impermeabilizate, cu asigurarea unei pante de scurgere și vor fi prevăzute cu sistem de spalare și șifon de scurgere racordat la canalizare, vor fi dimensionate pe baza indicelui maxim de producere a gunoiului și a ritmului de evacuare a acestuia și vor fi întreținute în permanență în stare de curățenie, platformele pot fi cuplate cu instalații pentru bătut covoare (conform O.M.S. 119/2014, art. 4);
- spații amenajate pentru jocul copiilor, luându-se în calcul pentru dimensionarea acestora câte 1,30 mp. teren de fiecare locuitor, fiind amenajate și echipate cu mobilier urban specific, realizate conform O.M.S. 119/2014 și OMS nr. 994/2018;
- se va asigura accesul persoanelor cu dizabilități prin rampe de acces, la parterul tuturor clădirilor având funcțiunea de locuințe colective, iar pentru clădirile cu funcțiuni de interes public, accesul la etajele superioare va respecta prevederile legale incidente în vigoare;
- se recomandă ca terasele vizibile de la înălțimile înconjurătoare să fie înverzite pe min. 70% din suprafață;
- organizarea de șantier se va realiza în incinta proprietății, în conformitate cu prevederile art. 28 lit. a)-g) din HCGMB 120/2010 cu modificările și completările ulterioare;
- sistemul constructiv și materialele de construcție admise vor fi cele care să asigure rezistența și stabilitatea construcției în timp. Se vor folosi finisaje de calitate superioară cu aspect corespunzător cerințelor urbanistice actuale.

Spații libere și spații plantate:

- suprafața minimă de spații verzi se va asigura conform prevederilor Regulamentului P.U.G.-M.B. și conform legislației specifice în vigoare.

Împrejmuiri:

- gardurile spre stradă/drum de acces/străzi (Bd. Nicolae Grigorescu și Strada Malva) vor fi transparente cu înălțimea de max. 2,00 m din care un soclu opac de 0,60 m și o parte transparentă din fier forjat sau plasă metalică, dublate de gard viu și amplasate pe viitoarea limită de proprietate. Porțile de acces se vor deschide spre interiorul proprietății. Pe parcele afectate de străzi noi propuse sau supralărgiri, gardurile spre stradă/drum de acces se vor realiza strict de la limita exterioră a noului profil spre interiorul proprietății, în conformitate și cu prevederilor avizului tehnic de circulații D.T.-P.M.B.;
- gardurile spre limitele separative ale parcelelor vor fi opace cu înălțimi de max. 2,50 m.
- la realizarea proiectului de împrejmuire se va ține seama de obligativitatea asigurării condițiilor de montare a firidelor de bransare utilități în nișele de protecție (firide încastrate), amplasate la noua limită de proprietate a consumatorului, determinată de noul profil stradal, cu acces din afara proprietății.

Nr. înregistrare 272924 din 21.08.2024- MĂSLINĂ ION
Adresa: BD-UL NICOLAE GRIGORESCU NR. 115,, Sector 3, București
Propunere: promovare P.U.D. și pentru elaborarea documentației în vederea autorizării lucrărilor de construire a unui IMOBIL de LOCUINȚE COLECTIVE, având un RH_{propus}=S+P+2E+3E/3Er, construcții anexe, rețele interioare, accesuri auto și pietonale, racord la drumul public, parcuri, spații verzi, împrejurimi teren și organizare de execuție lucrări.

Indicatori urbanistici:

Conform Regulamentului P.U.G. - M.B. aprobat indicatorii urbanistici pentru UTR L1c sunt:

- POT_{MAX.} = 45 %
- CUT_{MAX.} = 1,3 mp. ADC/mp.teren (pt. P+2E)
- În cazul mansardelor, se admite o depășire a CUT proporțional cu suplimentarea ADC cu maxim 0.6 din AC.

Condiționări:

- Lucrările de construire, inclusiv împrejurimi, parcaje, rețele interioare și echipamentele aferente (firide, cofrete, etc) se vor realiza strict de la limita exterioară a noilor profile stradale propuse, spre interiorul proprietății.
- Înainte de recepția finală a lucrărilor se va dezmembra terenul afectat de supralărgirea profilelor stradale prevăzută prin documentațiile de urbanism și soluția tehnică, cu notarea sarcinii în CF de teren rezervat pentru supralărgirea Bulevardului Nicolae Grigorescu și Strada Malva.
- Recepția imobilului este condiționată de echiparea edilitară conform O.M.T. nr. 1294/19.09.2017 și de realizarea drumului de acces/alei carosabile cu respectarea prevederilor O.M.T. nr. 49/27.01.1998.
- În cazul în care, în urma analizării documentelor prezentate va reieși necesitatea depunerii altor înscrisuri sau informații în completare, Primăria Sectorului 3 al Municipiului București, își rezervă dreptul de a le solicita ulterior.
- În măsura în care avizele, acordurile și studiile de specialitate obținute în baza C.U. nr. 830/28.07.2022, se încadrează în termenul de valabilitate și în soluția tehnică pentru care au fost solicitate, acestea se pot utiliza pentru continuarea procedurii de promovare a documentației de urbanism - P.U.D. și pentru elaborarea documentației tehnice în vederea obținerii autorizației de construire și organizare de execuție.

Proiectul va fi întocmit de proiectanți autorizați și verificat de către specialiști verficatori de proiecte atestați conform Legii 10/1995.

Prezentul certificat de urbanism poate fi utilizat pentru promovare PUD și pentru obținerea autorizației de construire și organizare de execuție lucrări

CERTIFICATUL DE URBANISM NU ȚINE LOC DE AUTORIZAȚIE DE CONSTRUIRE/DESFIINȚARE ȘI NU CONFERĂ DREPTUL DE A EXECUTA LUCRĂRI DE CONSTRUCȚII

4. OBLIGAȚII ALE TITULARULUI CERTIFICATULUI DE URBANISM:

În scopul elaborării documentației pentru autorizarea executării lucrărilor de construire / desființare, solicitantul se va adresa autorității competente pentru protecția mediului: **Agenția pentru Protecția Mediului București, Str. Aldea Lacul Morii nr. 1, sector 6, București.**

În aplicarea Directivei Consiliului 85/337/CEE (Directiva EIA) privind evaluarea efectelor anumitor proiecte publice și private asupra mediului, modificată prin Directiva Consiliului 97/11/CE și prin Directiva Consiliului și Parlamentului European 2003/35/CE privind participarea publicului la elaborarea anumitor planuri și programe în legătură cu mediul și modificarea, cu privire la participarea publicului și accesul la Justiție, a Directivei 85/337/CEE și a Directivei 96/61/CE, prin Certificatul de urbanism se comunică solicitantului obligația de a contacta autoritatea teritorială de mediu pentru ca aceasta să analizeze și să decidă, după caz, încadrarea/neîncadrarea proiectului investiției publice/private în lista proiectelor supuse evaluării impactului asupra mediului. În aplicarea prevederilor Directivei Consiliului 85/337/CEE, procedura de emitere a acordului de mediu se desfășoară după emiterea certificatului de urbanism, anterior depunerii documentației pentru autorizarea executării lucrărilor de construcții la autoritatea administrației publice competente. În vederea satisfacerii cerințelor cu privire la procedura de emitere a acordului de mediu, autoritatea competentă pentru protecția mediului stabilește mecanismul asigurării consultării publice, centralizării opțiunilor publicului și al formulării unui punct de vedere oficial cu privire la realizarea investiției în acord cu rezultatele consultării publice. În aceste condiții:

După primirea prezentului Certificat de urbanism, TITULARUL are obligația de a se prezenta la autoritatea competentă pentru protecția mediului în vederea evaluării inițiale a investiției și stabilirii necesității evaluării efectelor acesteia asupra mediului. În urma evaluării inițiale se va emite actul administrativ al autorității competente pentru protecția mediului. În situația în care autoritatea competentă pentru protecția mediului stabilește necesitatea evaluării efectelor investiției asupra mediului, solicitantul are obligația de a notifica acest fapt autorității administrației publice competente cu privire la menținerea cererii pentru autorizarea executării lucrărilor de construcții.

În situația în care, după emiterea Certificatului de urbanism ori pe parcursul derulării procedurii de evaluare a efectelor investiției asupra mediului, solicitantul renunță la intenția de realizare a investiției, acesta are obligația de a notifica acest fapt autorității administrației publice competente.

5. CEREREA DE EMITERE A AUTORIZAȚIEI DE CONSTRUIRE/DESFIINȚARE VA FI ÎNȘOȚITĂ DE URMĂTOARELE DOCUMENTE:

- Certificatul de urbanism, inclusiv anexe (copie);
- Dovada titlului asupra imobilului, teren și/sau construcții (copie legalizată - intabulat), sau după caz extrasul de plan cadastral actualizat la zi și extrasul de Carte Funciară de informare actualizat la zi, în cazul în care legea nu dispune altfel;
 - ☒ Certificat de rol fiscal D.G.I.T.L. Sector 3 - în original
 - ☒ Atribuire/Confirmare număr poștal - P.M.B.
- Documentația tehnică - D.T., după caz (2 ex. originale), verificată tehnic (+ referate verificare) și însoțită de deviz lucrări.
 - ☒ D.T.A.C.
 - ☒ D.T.O.E.
 - ☐ D.T.A.D.
- Avize și acorduri solicitate prin certificatul de urbanism
 - Avize și acorduri privind utilitățile urbane și infrastructura:
 - ☒ alimentare cu apă
 - ☒ alimentare cu energie electrică
 - ☒ canalizare
 - ☒ alimentare cu energie termică
 - ☒ gaze naturale
 - ☒ salubritate (D.G.S. - P.S.3)
 - ☒ telefonizare
 - ☐ Metrou SA/ STB
 - ☒ Luxten S.A.
 - Avize și acorduri privind:
 - ☒ protecție civilă
 - ☒ securitate la incendiu
 - ☒ sănătatea populației
 - Alte acorduri/declarații:
 - ☒ Declarație notarială pe proprie răspundere a tuturor proprietarilor din care să rezulte că imobilul face/nu face obiectul unui litigiu aflat pe rolul unei instanțe judecătorești precum și acordul acestora pentru lucrările solicitate - 1 ex. în original;
 - ☒ Acordul notarial al tuturor vecinilor direct afectați (stânga, dreapta sau spate - după caz) pentru lucrările propuse de limita de proprietate sau în cazul afectării gradului de însorire sau pentru alte prejudicii create acestora, conform prevederilor legale incidente în vigoare (OMS/Norme metodologice ale LS0/1991/ Cod Civil etc.) - în original;
 - ☒ Declarație notarială pe proprie răspundere a coproprietarilor care va conține acordul de principiu al acestuia de a transfera în domeniul public terenul afectat (în metrii pătrați) de supralărgirea Bulevardului și a Străzii existente, oricând la solicitarea autorității competente pentru demararea investiției, cu sau fără despăgubiri (după caz) - în original;
 - ☒ Alte acorduri (ce se vor stabili la faza PUD) - 1 ex. în original;
 - Avizele și acordurile specifice ale administrației publice centrale și/sau ale serviciilor descentralizate ale acestora:
 - ☒ Aviz Elcen - pentru zonele de protecție și siguranță
 - ☒ Aviz Direcția de Mediu - P.M.B.
 - ☒ Aviz Tehnic de consultanță preliminară de circulație S.P.U. - P.M.B.

Nr. înregistrare 272924 din 21.08.2024- MĂSLINĂ ION
Adresa: BD-UL NICOLAE GRIGORESCU NR. 115,, Sector 3, București
Propunere: promovare P.U.D. și pentru elaborarea documentației în vederea autorizării lucrărilor de construirea unui IMOBIL de LOCUINȚE COLECTIVE, având un RH_{PROPOS}=S+P+2E+3E/3Er, construcții anexe, rețele interioare, acceșuri auto și pietonale, racord la drumul public, parcuri, spații verzi, împrejmuire teren și organizare de execuție lucrări.

- | x | Aviz circulații D.T.-P.M.B. atât pentru respectarea numărului de locuri de parcare, cât și pentru definitivarea profilelor stradale
| x | Aviz Brigada de Poliție Rutieră București
d.5. Studii de specialitate: | x | Documentație cadastrală | x | Studiu Geotehnic (verificat Af) | x | Studiu de însorire (verificat)
| x | Calcul "G" + Studiu privind fezabilitatea din punct de vedere tehnic, economic, funcțional și al mediului înconjurător a utilizării sistemelor alternative de înaltă eficiență de producere a energiei (studiu de conformare energetică cu standardul nZEB) întocmit de către un auditor energetic
| x | Suport topografic Stereo 70 realizat pe planuri cadastrale OCPI (inclusiv cote) - existent și propus, zonă afectată de lucrări de infrastructură rutieră (însoțit ing. topograf și proiectant)
| x | PUD aprobat în condițiile Legii, inclusiv planșă reglementări și planșă rețele edilitare (color)
| x | Ilustrare de temă pentru soluția de arhitectură (ilustrare de arhitectură cu integrarea în fondul construit existent)
e) Actul administrativ al autorității competente pentru protecția mediului - A.P.M.B. (Aleea Lacul Morii Nr.1, S.6, București)
f) Dovada privind achitarea taxelor legale (copii) : taxă RUR, taxă taxă AC /AC, taxă timbru OAR,, (inclusiv dovada de luare în evidență a proiectului de arhitectură)

**CERTIFICATUL DE URBANISM NU ȚINE LOC DE AUTORIZAȚIE DE CONSTRUIRE/DESFIINȚARE
ȘI NU CONFERĂ DREPTUL DE A EXECUTA LUCRĂRI DE CONSTRUCȚII**

Prezentul certificat de urbanism are valabilitate de 24 luni de la data emiterii, putând fi prelungit conform art. 40 alin (1) din Normele de aplicare a Legii 50/1991, la cererea titularului, formulată cu cel puțin 15 zile înainte de data expirării acestuia.



CONF. DISP.
NR. 2316/2024
VICEPRIMAR
ELENA PETRESCU

SECRETAR GENERAL,
Eduard-Marian Corhană

ARHITECT ȘEF
arh. Ștefan Călin Dumitrașcu

Achitat taxa de: 9,00 lei, conform chitanță nr. 6125233 (1) din 09.09.2024

Prezentul certificat de urbanism a fost transmis solicitantului direct / prin poștă la data de _____

În conformitate cu prevederile Legii nr. 50/1991, republicată, cu modificările și completările ulterioare, privind autorizarea executării lucrărilor de construcții,

**SE PRELUNGESTE VALABILITATEA
CERTIFICATULUI DE URBANISM**

de la data de _____ până la data de _____

PRIMAR,
Robert Sorin Negoită

SECRETAR GENERAL,
Eduard-Marian Corhană


ARHITECT ȘEF
arh. Ștefan Călin Dumitrașcu

După această dată, o nouă prelungire a valabilității nu este posibilă, solicitantul urmând să obțină, în condițiile legii, un alt certificat de urbanism.

Data prelungirii valabilității: _____

Achitat taxa de: _____ lei, conform chitanței nr. _____ din _____

obiectul situat în Bdul Grigorescu Nicolae, nr. 115, sector 3, București

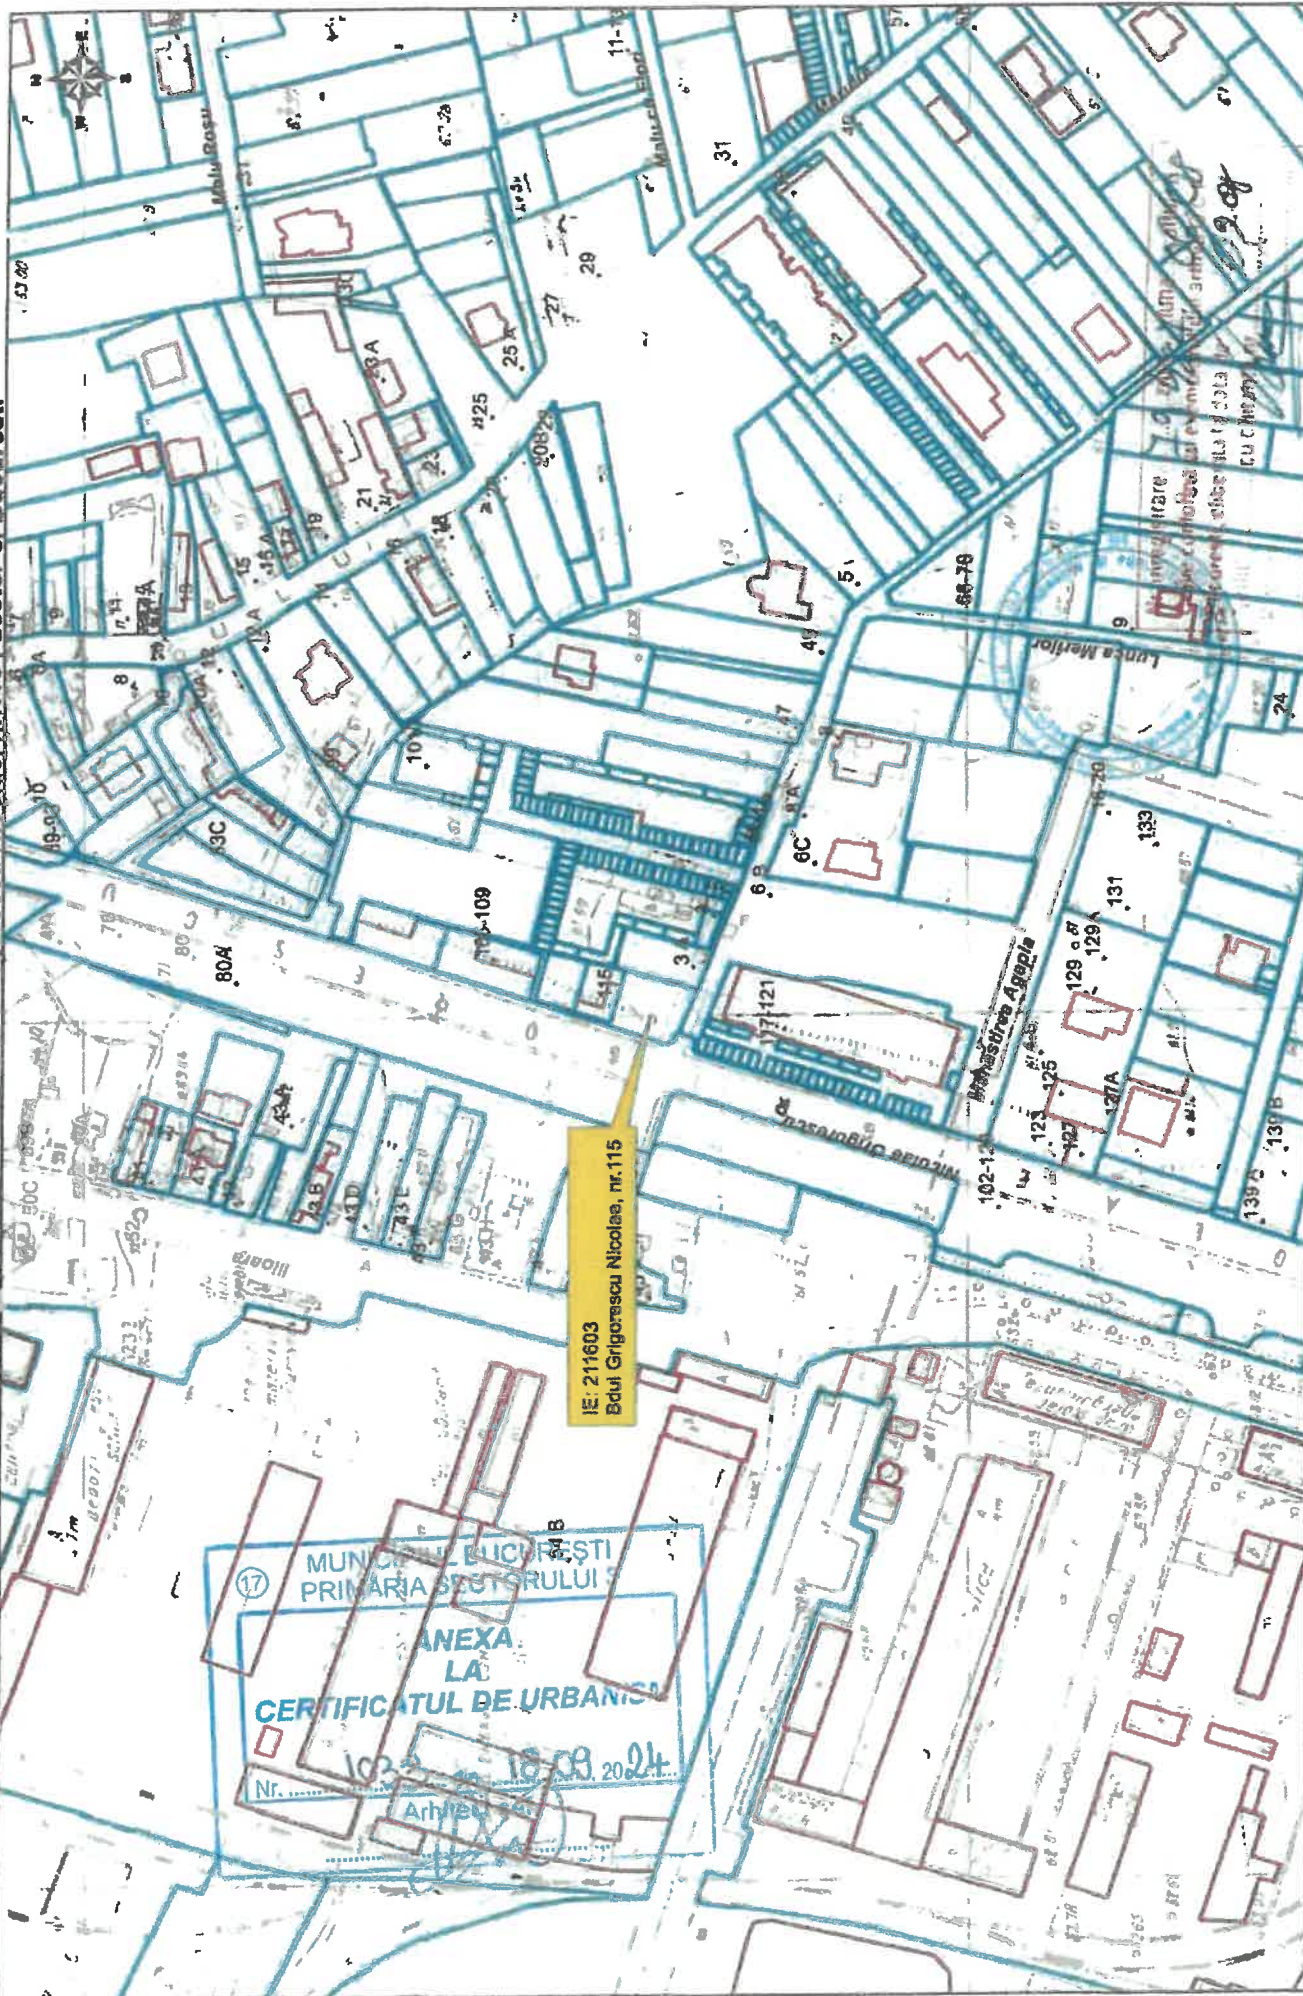


Construcții înregistrate în sistemul integrat de cadastru și carte funciara

Documentatii cadastrale avizate

OCPI Bucuresti, Bd. Expozitiei, nr.1A, sector 1, Bucuresti
Data: 08.08.2021
Intocmit: Voinea Vlad

EXTRAS DE PLAN CADASTRAL scara 1:500 aferent in planul situat in Bdul Grigorescu Nicolae, nr. 115, sector 3, Bucuresti

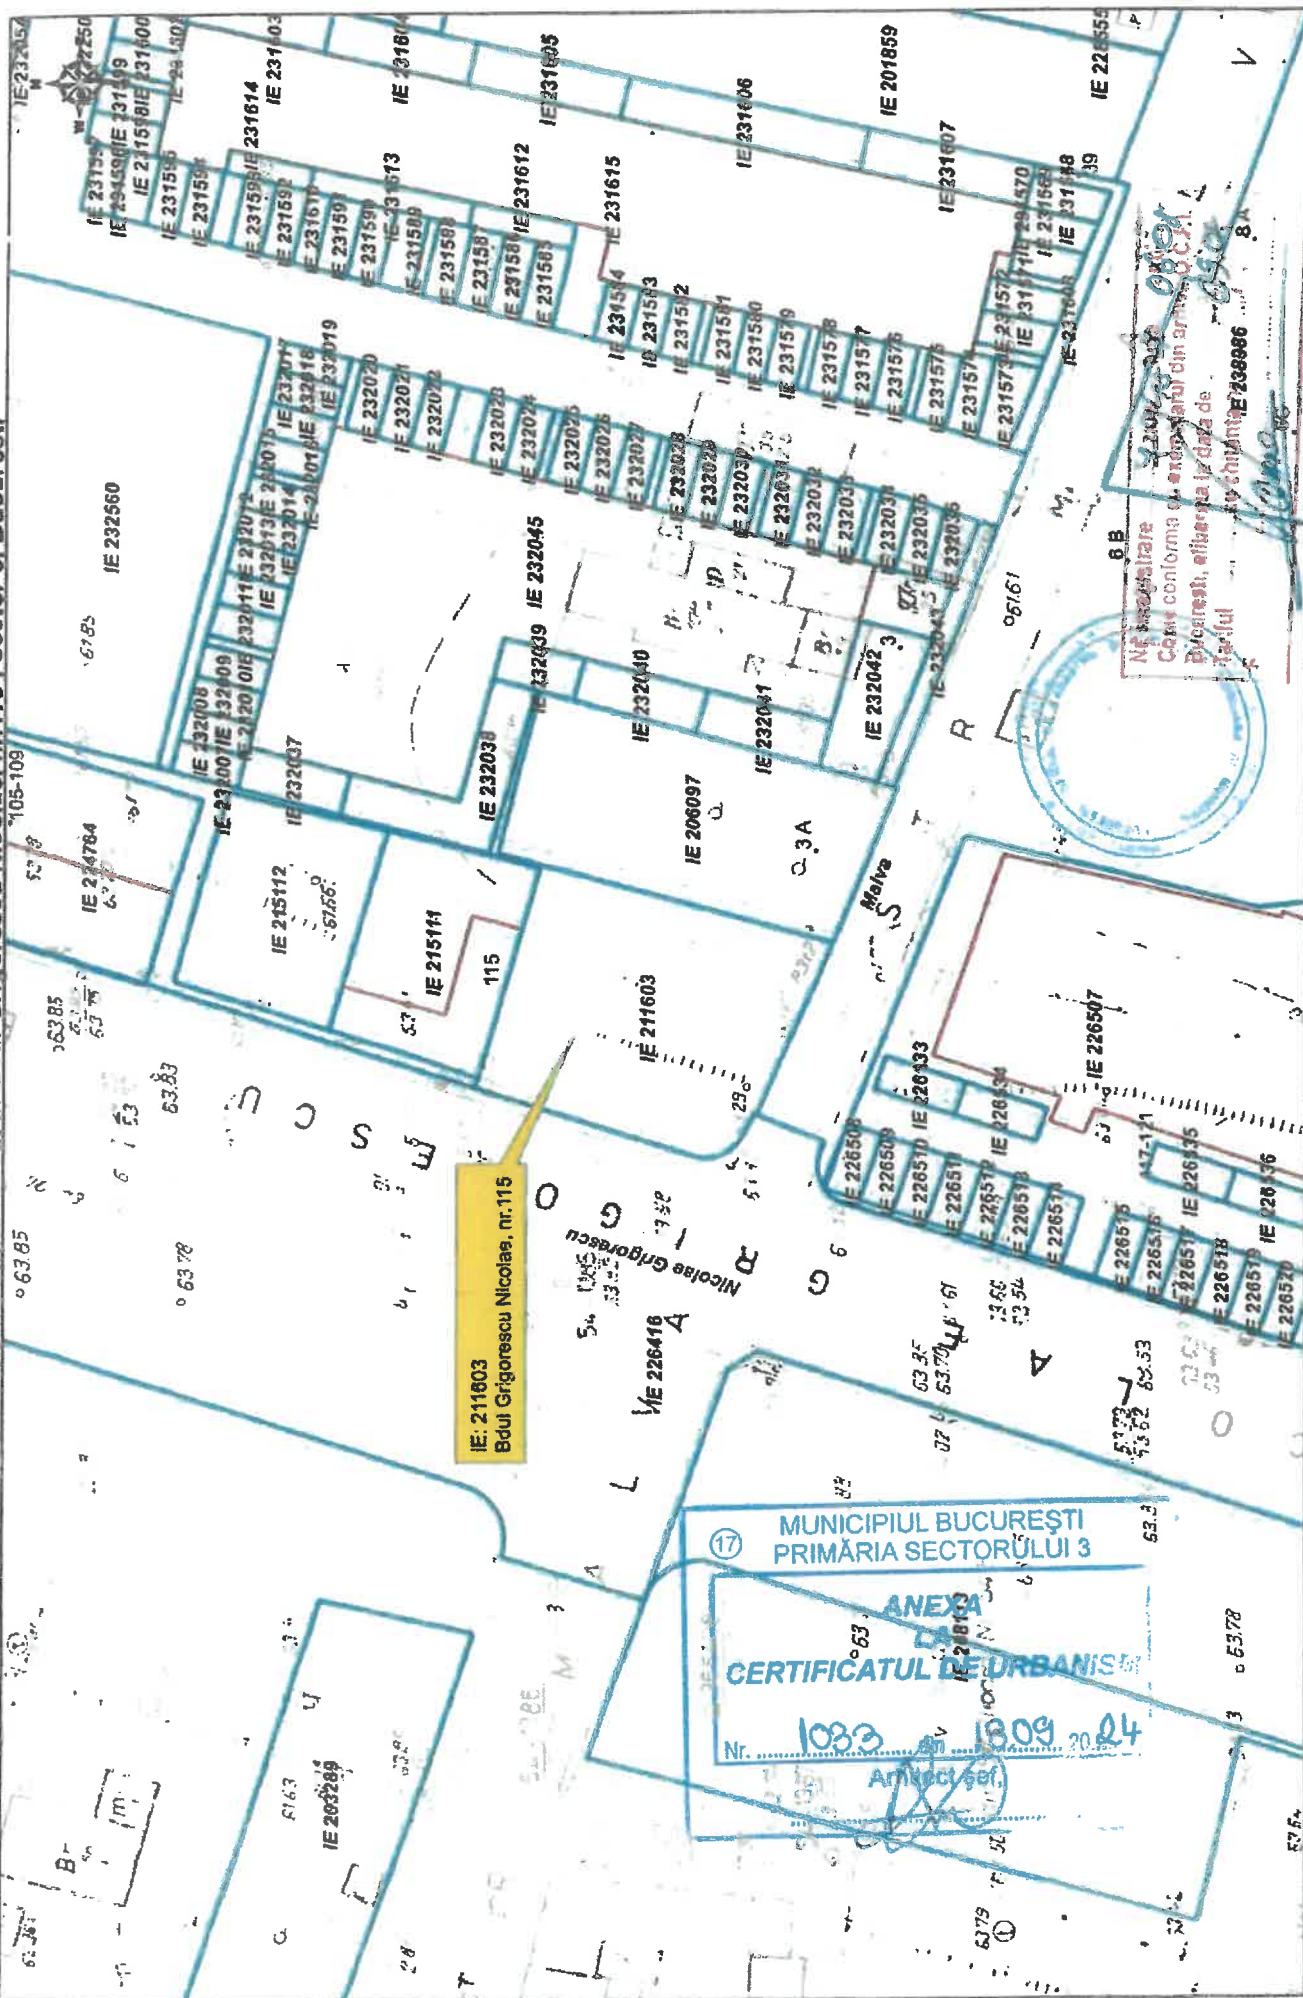

IE: 211803
Bdul Grigorescu Nicolae, nr. 115

17 MUNICIPIUL BUCUREȘTI
PRIMĂRIA SECTORULUI 3
ANEXA
CERTIFICATUL DE URBANISM
Nr. 1033 1009 2024
Arhitect șef,

Ne înscrisurăm
Cănu conforma cu anexa din arhivă
București, elibera la data de
15.08.2021
Arhitect șef

OCPI București, Bd. Expozitiei, nr. 1A, sector 1, Bucuresti
Data: 09.08.2021
Intocmit: Voinea Vlad

Construcții înregistrate în sistemul integrat de cadastru și carte funciara
Documentații cadastrale avizate

CERTIFICAT DE URBANISM

Nr. 830 din 28.07.2022

ÎN SCOPUL : promovare P.U.D. și pentru elaborarea documentației în vederea autorizării lucrărilor de construire și organizare de execuție lucrări

Ca urmare a cererii adresate de către , cu domiciliul în
Si (înregistrată cu nr. **115397** din **24.05.2022**
Pentru imobilul - teren și/sau construcții - situat în județul/Municipiul **București**, sectorul **3**,
BD-ul Nicolae Grigorescu nr. 115, sau identificat prin planuri cadastrale 1/500 și 1/2000.

În temeiul reglementărilor documentației de urbanism faza **P.U.G.-M.B.** aprobată prin **H.C.G.M.B. nr. 269/2000**, prelungită și modificată cu **H.C.G.M.B. nr. 324/2010**, **H.C.G.M.B. nr. 241/2011**, **H.C.G.M.B. nr. 232/2012**, **H.C.G.M.B. nr. 224/2015**, **H.C.G.M.B. nr. 341/2018**, **H.C.G.M.B. nr. 877/2018**, **H.C.G.M.B. nr. 230/2019**, **H.C.G.M.B. nr. 566/2019**, **H.C.G.M.B. nr. 567/2019**

În conformitate cu prevederile Legii nr. 50/1991, republicată, cu modificările și completările ulterioare, privind autorizarea executării lucrărilor de construcții, se

CERTIFICĂ :

1. REGIMUL JURIDIC:

Imobilul - teren situat în intravilan, în suprafață de **350,00 mp.** din acte și **348,00 mp.** din măsurătorile cadastrale având număr cadastral **211603**, este **coproprietatea în indiviziune a soților** și conform Contractului de Vânzare-Cumpărare nr. 444/29.07.2021, precum și a extrasului de Carte Funciară pentru Informare nr. 211603, emis de ANCPI în baza cererii nr. 50166/09.05.2022.
Imobilul - teren, nu are înscrieri privitoare la sarcini, nu este cuprins în Lista Monumentelor Istorice actualizată, nu se află în PUZ - Zone construite protejate și nici nu se află în aria de protecție a monumentelor istorice (conform Listei Monumentelor Istorice 2015).

2. REGIMUL ECONOMIC:

Folosința actuală: teren liber de construcții

Destinația: Conform RLU aferent P.U.G.-M.B. aprobat, amplasamentul se află încadrat parțial în **UTR L1C - subzona locuințelor individuale și colective mici cu maxim P+2 niveluri situate în noile extinderi sau enclave neconstruite** și parțial afectate de lucrări de infrastructură rutieră (*supralărgiri artere existente*).

Imobilul este cuprins în zona fiscală „B” a Municipiului București.

Propunere: Construirea unui **IMOBIL de LOCUINȚE COLECTIVE**, având un $RH_{PROPUS} = S + P + 2E + 3E/3Er$, construcții anexe, rețele interioare, accesuri auto și pietonale, racord la drumul public, parcuri, spații verzi, împrejmuire teren și organizare de execuție lucrări.

3. REGIMUL TEHNIC:

Autorizația de construire se va emite în conformitate cu prevederile Legii nr. 50/1991 republicată, cu modificările și completările ulterioare, privind autorizarea executării lucrărilor de construcții, a Regulamentului Local de Urbanism aferent P.U.G.-M.B. aprobat, a **Codului Civil**, precum și alte prevederi legale incidente în vigoare.

Note:

Terenul se află în zona de impact (Zona 1.2.3.4) - Dispersie CTE Sud.

Terenul este posibil a fi parțial afectat de supralărgirea arterei existente Bulevardul Nicolae Grigorescu (Vest), propusă a deveni o arteră de categoria a I-a (profil propus de 42.00 m.), cu păstrarea bordurii din partea de Est (7.00 m de la bordura existentă spre interiorul proprietății cu NC 211603) și de supralărgirea Străzii Malva (Sud), propusă a deveni o arteră de categoria a III-a (profil de 12.00 m), conform avizului de circulații D.T. - P.M.B. nr. 9142/26.06.2018, astfel gradul de afectare al parcelei va fi stabilit prin soluția tehnică care va fi însoțită de suport topografic în sistem Stereo 70, precum și prin avizului de circulații. **Lucrările de construire, inclusiv împrejmuiți, parcaje, rețele interioare și echipamentele aferente (firide, cofrete, etc.) se vor realiza strict de la limita exterioră a noului profil stradal propus spre interiorul proprietății**

Pentru realizarea lucrărilor de construire a unui **IMOBIL de LOCUINȚE COLECTIVE**, având un $RH_{PROPUS} = S + P + 2E + 3E/3Er$, construcții anexe, rețele interioare, accesuri auto și pietonale, racord la drumul public, parcuri, spații verzi, împrejmuire teren și organizare de execuție lucrări, este necesară întocmirea unei documentații de urbanism P.U.D., în conformitate cu prevederile prezentului Regulament Local de Urbanism aferent P.U.G.-M.B., aprobat conform legislației și normelor specifice în vigoare.

Conform R.L.U. aferent P.U.G. - M.B. în vigoare la data prezentei, art. 4 Derogații de la prevederile regulamentului, 4.3 - "Modificarea POT, a distanțelor față de limitele laterale și posterioare ale parcelei sunt posibile pe baza unor Planuri Urbanistice de Detaliu - P.U.D., însoțite de ilustrare de arhitectură, cu avizul CTU-DGUAT și CULPAT precum și, în cazul zonelor protejate, al Ministerului Culturii".

Potrivit Legii 350/2001 privind amenajarea teritoriului și urbanismului cu modificările și completările ulterioare - art. 32 alin (1) "În cazul în care prin cererea pentru emiterea certificatului de urbanism se solicită o modificare de la prevederile documentațiilor de urbanism aprobate pentru zona respectivă sau dacă condițiile specifice ale amplasamentului ori natura obiectivelor de investiții o impun, autoritatea publică locală are dreptul ca, după caz, prin certificatul de urbanism: lit. d), să solicite elaborarea unui Plan Urbanistic de Detaliu".

Edificabilul/amplasamentul:

- se va definitiva prin P.U.D., în conformitate cu prevederile prezentului Regulament. Întocmirea D.T.A.C. se recomandă a se realiza numai după aprobarea documentației - P.U.D. și în conformitate cu prevederile acesteia.

Parcări/circulații/accese:

- parcela are deschidere și acces la două străzi (*lot de colț*) Bulevardul Nicolae Grigorescu (*Vest*) care are un profil existent în dreptul imobilului în cauză de aprox. 27,00 m. și Strada Malva (*Sud*) care are un profil existent de aprox. 6,00 m., urmând ca pe termen scurt acestea să se supralărgască la un profil de 42,00 m. (categ. a I-a) - Bd. Nicolae Grigorescu și respectiv la un profil de 12,00 m. (arteră categ. a III-a) - Strada Malva, conform avizului de circulații D.T.-P.M.B. nr. 9142/26.06.2018;
- asigurarea parcarilor, circulațiilor și acceselor se va face cu respectarea prevederilor Regulamentului PUG-MB și alin. 4.11. din Anexa nr. 4 aferentă art. 40 din Regulamentul General de Urbanism, aprobat prin H.G. 525/1996 cu modificările și completările ulterioare, precum și cu respectarea prevederilor H.C.G.M.B. nr. 66/2006 cu privire la locurile de parcare și respectiv, prevederile O.M.S. nr. 119/2014;
- parcarea/gararea se vor realiza strict în incinta proprietății;

Înălțimea maximă admisă a clădirilor:

Regimul de înălțime maxim admis (RH_{MAX}), precum și înălțimea maximă admisă (H_{MAX}), a imobilului propus, se vor stabili și definitiva la faza P.U.D., fără a depăși $RH_{SOLICITAT} = S+P+2E+3E/3ER$, cu respectarea prevederilor RLU aferent PUG-MB și a altor prevederi legale incidente în vigoare.

- Conform art. 10 RLU-PUG M.B. pentru subzona L1c înălțimea maximă a clădirilor va fi P+2 (10 metri); se admite un nivel mansardat înscris în volumul acoperișului, în suprafață de maxim 60% din aria construită; se admite un nivel suplimentar la construcțiile de colț în cazul intersecțiilor în care cel puțin una dintre străzi este de categoria a II-a (14 metri);

Utilități/aspect exterior/amenajări/dotări:

- toate clădirile vor fi racordate la rețelele tehnico-edilitare publice și la sistemele moderne de telecomunicații bazate pe cabluri din fire optice; se recomandă ca toate rețelele să fie introduse în subteran; racordarea burlanelor la canalizarea pluvială este obligatoriu să fie făcută pe sub trotuare; toate investițiile noi vor avea prevăzute racorduri separate de canalizare (apa uzată menajeră și apă pluvială);
- scurgerea apelor pluviale și organizarea executării lucrărilor se vor realiza în incintă;
- platforme și sisteme îngropate/semîngropate destinate pentru depozitarea recipientelor de colectare selectivă a deșeurilor menajere, care vor fi amenajate la distanța de min. 10,00m. de ferestrele locuințelor, vor fi împrejmuite, impermeabilizate, cu asigurarea unei pante de scurgere și vor fi prevăzute cu sistem de spalare și sifon de scurgere racordat la canalizare, vor fi dimensionate pe baza indicelui maxim de producere a gunoiului și a ritmului de evacuare a acestuia și vor fi întreținute în permanență în stare de curățenie, platformele pot fi cuplate cu instalații pentru bătut covoare (conform O.M.S. 119/2014, art. 4);
- spații amenajate pentru jocul copiilor, luându-se în calcul pentru dimensionarea acestora câte 1,30 mp. teren de fiecare locuitor, fiind amenajate și echipate cu mobilier urban specific, realizate conform O.M.S. 119/2014 și OMS nr. 994/2018;
- se va asigura accesul persoanelor cu dizabilități prin rampe de acces, la parterul tuturor clădirilor având funcțiunea de locuințe colective, iar pentru clădirile cu funcțiuni de interes public, accesul la etaje superioare va respecta prevederile legale incidente în vigoare;
- se recomandă ca terasele vizibile de la înălțimile înconjurătoare să fie înverzite pe min. 70% din suprafață;
- organizarea de șantier se va realiza în incinta proprietății, în conformitate cu prevederile art. 28 lit. a)-g) din HCGMB 120/2010 cu modificările și completările ulterioare;
- sistemul constructiv și materialele de construcție admise vor fi cele care să asigure rezistența și stabilitatea construcției în timp. Se vor folosi finisaje de calitate superioară cu aspect corespunzător cerințelor urbanistice actuale.

Spații libere și spații plantate:

- suprafața minimă de spații verzi se va asigura conform prevederilor Regulamentului P.U.G.-M.B. și conform legislației specifice în vigoare.

Împrejmuiri:

- gardurile spre stradă/drum de acces/străzi (Bd. Nicolae Grigorescu și Strada Malva) vor fi transparente cu înălțimea de max. 2,00 m din care un soclu opac de 0,60 m și o parte transparentă din fier forjat sau plasă metalică, dublate de gard viu și amplasate pe vîltoarea limită de proprietate. Porțile de acces se vor deschide spre interiorul proprietății. Pe parcele afectate de străzi noi propuse sau supralărgiri, gardurile spre stradă/drum de acces se vor realiza strict de la limita exterioară a noului profil spre interiorul proprietății, în conformitate și cu prevederilor avizului tehnic de circulații D.T.-P.M.B.;
- gardurile spre limitele separative ale parcelelor vor fi opace cu înălțimi de max. 2,50 m.
- la realizarea proiectului de împrejmuire se va ține seama de obligativitatea asigurării condițiilor de montare a firidelor de bransare utilități în nișele de protecție (firide încastate), amplasate la noua limită de proprietate a consumatorului, determinată de noul profil stradal, cu acces din afara proprietății.

Indicatori urbanistici:

Conform Regulamentului P.U.G. - M.B. aprobat indicatorii urbanistici pentru UTR L1C sunt:

- $POT_{MAX} = 45 \%$
- $CUT_{MAX} = 1,3 \text{ mp. ADC/mp.teren (pt. P+2E)}$
- În cazul mansardelor, se admite o depășire a CUT proporțional cu suplimentarea ADC cu maxim 0,6 din AC.

Conditionări:

- Lucrările de construire, inclusiv împreimui, parcaje, rețele interioare și echipamentele aferente (firide, cofrete, etc) se vor realiza strict de la limita exterioară a noilor profile stradale propuse, spre interiorul proprietății.
- Înainte de receptia finală a lucrărilor se va dezmembra terenul afectat de supralărgirea profilelor stradale prevăzut prin documentațiile de urbanism și soluția tehnică, cu notarea sarcinii în CF de teren rezervat pentru supralărgirea Bulevardului Nicolae Grigorescu și Strada Malva.
- Receptia imobilului este condiționată de echiparea edilitară conform O.M.T. nr. 1294/19.09.2017 și de realizarea drumului de acces/alei carosabile cu respectarea prevederilor O.M.T. nr. 49/27.01.1998.
- În cazul în care, în urma analizării documentelor prezentate va reieși necesitatea depunerii altor înscrisuri sau informații în completare, Primăria Sectorului 3 al Municipiului București, își rezervă dreptul de a le solicita ulterior.

Proiectul va fi întocmit de proiectanți autorizați și verificat de către specialiști verficatori de proiecte atestați conform Legii 10/1995.

Prezentul certificat de urbanism poate fi utilizat pentru promovare PUD și pentru obținerea autorizației de construire și organizare de execuție lucrări

**CERTIFICATUL DE URBANISM NU ȚINE LOC DE AUTORIZAȚIE DE CONSTRUIRE/DESFIINȚARE
ȘI NU CONFERĂ DREPTUL DE A EXECUTA LUCRĂRI DE CONSTRUCȚII**

4. OBLIGAȚII ALE TITULARULUI CERTIFICATULUI DE URBANISM:

În scopul elaborării documentației pentru autorizarea executării lucrărilor de construire / desființare, solicitantul se va adresa autorității competente pentru protecția mediului: Agenția pentru Protecția Mediului București, Str. Alea Lacul Morii nr. 1, sector 6, București.

În aplicarea Directivei Consiliului 85/337/CEE (Directiva EIA) privind evaluarea efectelor anumitor proiecte publice și private asupra mediului, modificată prin Directiva Consiliului 97/11/CE și prin Directiva Consiliului și Parlamentului European 2003/35/CE privind participarea publicului la elaborarea anumitor planuri și programe în legătură cu mediul și modificarea, cu privire la participarea publicului și accesul la justiție, a Directivei 85/337/CEE și a Directivei 96/61/CE, prin Certificatul de urbanism se comunică solicitantului obligația de a contacta autoritatea teritorială de mediu pentru ca aceasta să analizeze și să decidă, după caz, încadrarea/neîncadrarea proiectului investiției publice/private în lista proiectelor supuse evaluării impactului asupra mediului. În aplicarea prevederilor Directivei Consiliului 85/337/CEE, procedura de emitere a acordului de mediu se desfășoară după emiterea certificatului de urbanism, anterior depunerii documentației pentru autorizarea executării lucrărilor de construcții la autoritatea administrației publice competente. În vederea satisfacerii cerințelor cu privire la procedura de emitere a acordului de mediu, autoritatea competentă pentru protecția mediului stabilește mecanismul asigurării consultării publice, centralizării opțiunilor publicului și al formulării unui punct de vedere oficial cu privire la realizarea investiției în acord cu rezultatele consultării publice. În aceste condiții:

După primirea prezentului Certificat de urbanism, TITULARUL are obligația de a se prezenta la autoritatea competentă pentru protecția mediului în vederea evaluării inițiale a investiției și stabilirii necesității evaluării efectelor acestora asupra mediului. În urma evaluării inițiale se va emite actul administrativ al autorității competente pentru protecția mediului. În situație în care autoritatea competentă pentru protecția mediului stabilește necesitatea evaluării efectelor investiției asupra mediului, solicitantul are obligația de a notifica acest fapt autorității administrației publice competente cu privire la menținerea cererii pentru autorizarea executării lucrărilor de construcții. În situația în care, după emiterea Certificatului de urbanism ori pe parcursul derulării procedurii de evaluare a efectelor investiției asupra mediului, solicitantul renunță la intenția de realizare a investiției, acesta are obligația de a notifica acest fapt autorității administrației publice competente.

5. CEREREA DE EMITERE A AUTORIZAȚIEI DE CONSTRUIRE/DESFIINȚARE VA FI ÎNSOȚITĂ DE URMĂTOARELE DOCUMENTE:

- Certificatul de urbanism, inclusiv anexe (copie);
- Dovada titlului asupra imobilului, teren și/sau construcții (copie legalizată - intabulat), sau după caz extrasul de plan cadastral actualizat la zi și extrasul de Carte Funciară de informare actualizat la zi, în cazul în care legea nu dispune altfel;
 - ☒ Certificat de rol fiscal D.G.I.T.L. Sector 3 - în original
 - ☒ Atribuire/Confirmare număr poștal - P.M.B.
- Documentația tehnică - D.T., după caz (2 ex. originale), verificată tehnic (+ referate verificare) și însoțită de deviz lucrări.
 - ☒ D.T.A.C.
 - ☒ D.T.O.E.
 - ☐ D.T.A.D.
- Avize și acorduri solicitate prin certificatul de urbanism
 - Avize și acorduri privind utilitățile urbane și infrastructura:
 - ☒ alimentare cu apă
 - ☒ alimentare cu energie electrică
 - ☒ canalizare
 - ☒ alimentare cu energie termică
 - ☒ gaze naturale
 - ☒ salubritate (D.G.S. - P.S.3)
 - ☒ telefonizare
 - ☐ Metroul SA/ STB
 - ☒ Luxten S.A.
 - Avize și acorduri privind:
 - ☒ protecție civilă
 - ☒ securitate la incendiu
 - ☒ sănătatea populației
 - Alte acorduri/declarații:
 - ☒ Declarație notarială pe proprie răspundere a tuturor proprietarilor din care să rezulte că imobilul face/nu face obiectul unui litigiu aflat pe rolul unei instanțe judecătorești precum și acordul acestora pentru lucrările solicitate - 1 ex. în original;
 - ☒ Acordul notarial al tuturor vecinilor direct afectați (stânga, dreapta sau spate - după caz) pentru lucrările propuse pe limita de proprietate sau în cazul afectării gradului de însorire sau pentru alte prejudicii create acestora, conform prevederilor legale incidente în vigoare (OMS/Norme metodologice ale L50/1991/ Cod Civil etc.) - în original;
 - ☒ Declarație notarială pe proprie răspundere a coproprietarilor care va conține acordul de principiu al acestuia de a transfera în domeniul public terenul afectat (în metri pătrați) de supralărgirea Bulevardului și a Străzii existente, oricând la solicitarea autorității competente pentru demararea investiției, cu sau fără despăgubiri (după caz) - în original;
 - ☒ Alte acorduri (ce se vor stabili la faza PUD) - 1 ex. în original;
 - Avizele și acordurile specifice ale administrației publice centrale și/sau ale serviciilor descentralizate ale acestora:
 - ☒ Aviz Elcen - pentru zonele de protecție și siguranță
 - ☒ Aviz Direcția de Mediu - P.M.B.
 - ☒ Aviz Tehnic de consultanță preliminară de circulație S.P.U. - P.M.B.
 - ☒ Aviz circulației D.T.-P.M.B. atât pentru respectarea numărului de locuri de parcare, cât și pentru definitivarea profilelor stradale
 - ☒ Aviz Brigada de Poliție Rutieră București
 - Studii de specialitate:
 - ☒ Documentație cadastrală
 - ☒ Studiu Geotehnic (verificat Af)
 - ☒ Studiu de însorire (verificat)
 - ☒ Calcul "G" + Studiu privind fezabilitatea din punct de vedere tehnic, economic, funcțional și al mediului înconjurător a utilizării sistemelor alternative de înaltă eficiență de producere a energiei (studiu de conformare energetică cu standardul nZEB) întocmit de către un auditor energetic
 - ☒ Suport topografic Stereo 70 realizat pe planuri cadastrale OCPI (inclusiv cote) - existent și propus, zonă afectată de lucrări de infrastructură rutieră înscris în ing. topograf și proiectant
 - ☒ PUD aprobat în condițiile Legii, inclusiv planșă reglementări și planșă rețele edilitare (color)
 - ☒ Ilustrare de temă pentru soluția de arhitectură (ilustrare de arhitectură cu integrarea în fondul construit existent)
- Actul administrativ al autorității competente pentru protecția mediului - A.P.M.B. (Aleea Lacul Morii Nr.1, S.6, București)
- Dovada privind achitarea taxelor legale (copii): taxă RUR, taxă taxă AC /AC, taxă timbru OAR, inclusiv dovada de luare în evidență a proiectului de arhitectură

Nr. 830 din 28.07.2022

**CERTIFICATUL DE URBANISM NU ȚINE LOC DE AUTORIZAȚIE DE CONSTRUIRE/DESFIINȚARE
ȘI NU CONFERĂ DREPTUL DE A EXECUTA LUCRĂRI DE CONSTRUCȚII**

Prezentul certificat de urbanism are valabilitate de **24** luni de la data emiterii, putând fi prelungit conform art. 40 alin (1) din Normele de aplicare a Legii 50/1991, la cererea titularului, formulată cu cel puțin 15 zile înainte de data expirării acestuia.

PRIMAR,
Robert Sorin Negoită

SECRETAR GENERAL,
Corbană Eduard-Marian

CONF. DISC.
NR. 2736/2022
GHETU OCTAVIAN

ARHITECT ȘEF
arb. Ștefan Călin Dumitrașcu

Achitat taxa de: **8,00 lei**, conform C.F./O.P. nr. 5793524 (8) din 24.05.2022

Prezentul certificat de urbanism a fost transmis solicitantului direct / prin poștă la data de _____

În conformitate cu prevederile Legii nr. 50/1991, republicată, cu modificările și completările ulterioare, privind autorizarea executării lucrărilor de construcții,

**SE PRELUNGESTE VALABILITATEA
CERTIFICATULUI DE URBANISM**

de la data de _____ până la data de _____

PRIMAR,
Robert Sorin Negoită

SECRETAR GENERAL,
Corbană Eduard-Marian

ARHITECT ȘEF
arb. Ștefan Călin Dumitrașcu

Întocmit: _____


După această dată, o nouă prelungire a valabilității nu este posibilă, solicitantul urmând să obțină, în condițiile legii, un alt certificat de urbanism.

Data prelungirii valabilității: _____

Achitat taxa de: _____ lei, conform chitanței nr. _____ din _____

abilului situat în Bd. Nicolae Grigorescu nr.

EXTRAS DE PLAN CADASTRAL scara 1:2000 aferent obilului situat in Bd. Nicolae Grigorescu 15, sector 3, Bucuresti

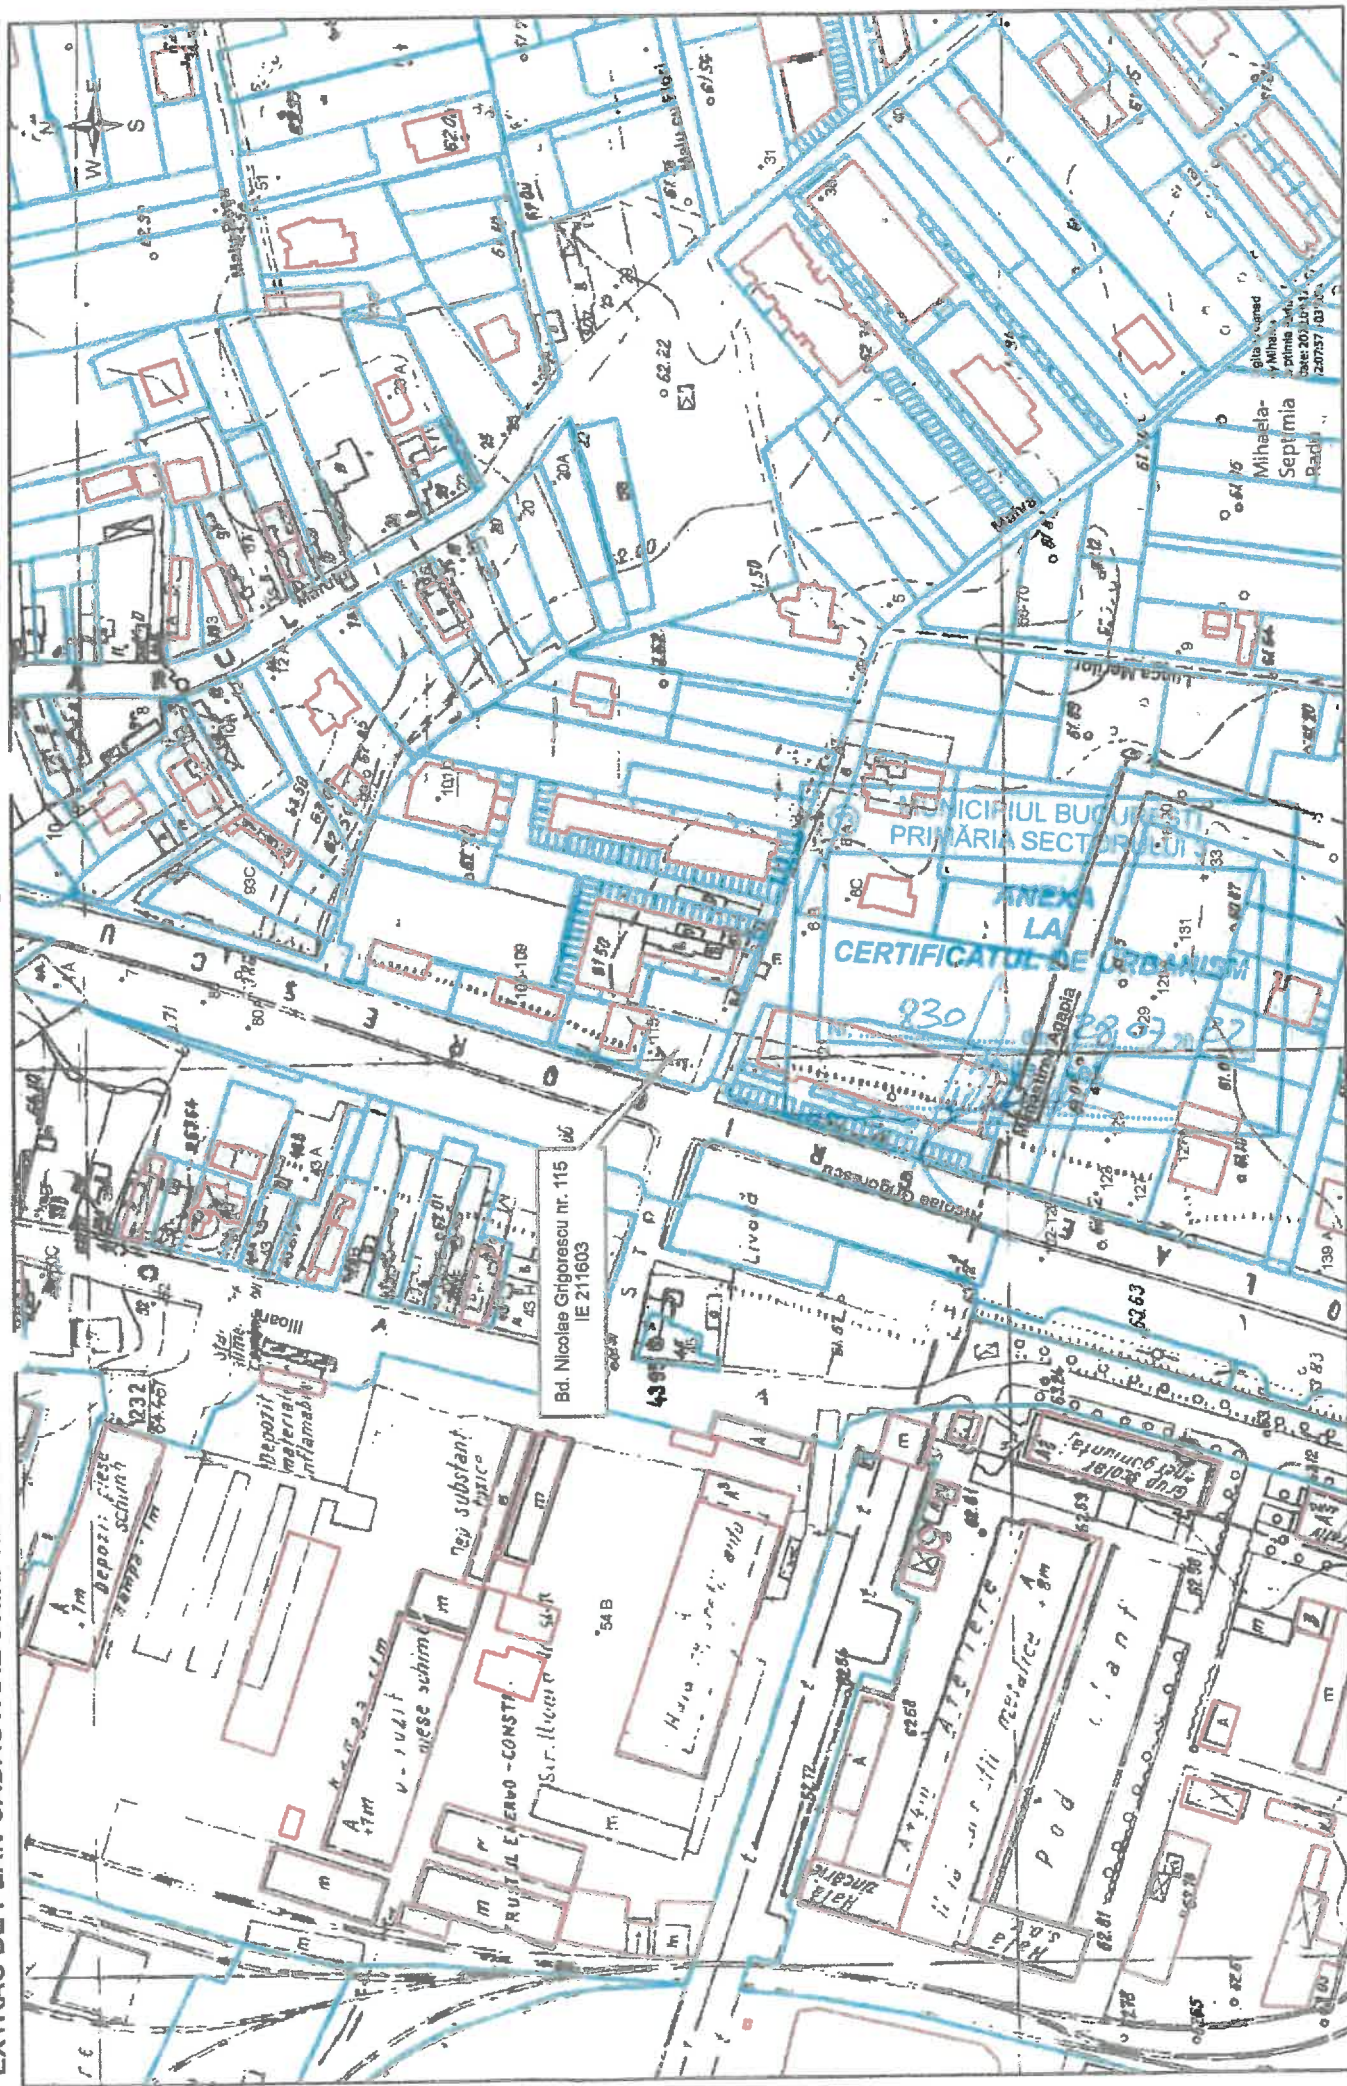

OCPI Bucuresti, B-dul Expozitiei nr 1A, sector 1, Bucuresti
Data: 2022
Intocmit: Mihaela Radu

documentatii cadastrale avizate
construcții introduse în sistemul integrat de cadastru și carte funciara



Oficiul de Cadastru și Publicitate Imobiliară BUCUREȘTI
Biroul de Cadastru și Publicitate Imobiliară Sectorul 3

EXTRAS DE CARTE FUNCİARĂ PENTRU INFORMARE

Carte Funciară Nr. 211603 Bucuresti Sectorul 3

Nr. cerere	122674
Ziua	07
Luna	11
Anul	2024

Cod verificare
100182168282



A. Partea I. Descrierea imobilului

TEREN Intravilan

Nr. CF vechi: 91094
Nr. cadastral vechi: 11761

Adresa: Loc. Bucuresti Sectorul 3, Bdul GRIGORESCU NICOLAE (FOST NR. 101-111), Nr. 115, Jud. Bucuresti

Nr. Crt	Nr. cadastral Nr. topografic	Suprafața* (mp)	Observații / Referințe
A1	211603	Din acte: 350 Masurata: 348	Teren neimprejmuit;

B. Partea II. Proprietari și acte

Înscrieri privitoare la dreptul de proprietate și alte drepturi reale		Referințe
23257 / 30/05/2013		
Act Administrativ nr. 35, din 28/02/2011 emis de Consiliul General al Municipiului București (act administrativ nr. 155, din 28.09.2012, emis de Consiliul General al Municipiului București);		
B3	se notează "declarația de utilitate publică în vederea exproprierii", conform art. 903 alineatul 2 din Noul Cod Civil;	A1
79451 / 06/08/2021		
Act Notarial nr. 444, din 29/07/2021 emis de NISTOR FLORIAN; Act Notarial nr. 26, din 26/08/2021 emis de NISTOR FLORIAN;		
B4	Intabulare, drept de PROPRIETATE, dobandit prin Conventie, cota actuala 1/1	A1

C. Partea III. SARCINI .


Inscrieri privind dezmembărările dreptului de proprietate, drepturi reale de garanție și sarcini	Referințe
NU SUNT	

Teren

Nr cadastral	Suprafața (mp)*	Observații / Referințe
211603	Din acte: 350 Masurata: 348	

* Suprafața este determinată în planul de proiecție Stereo 70.

DETALII LINIARE IMOBIL

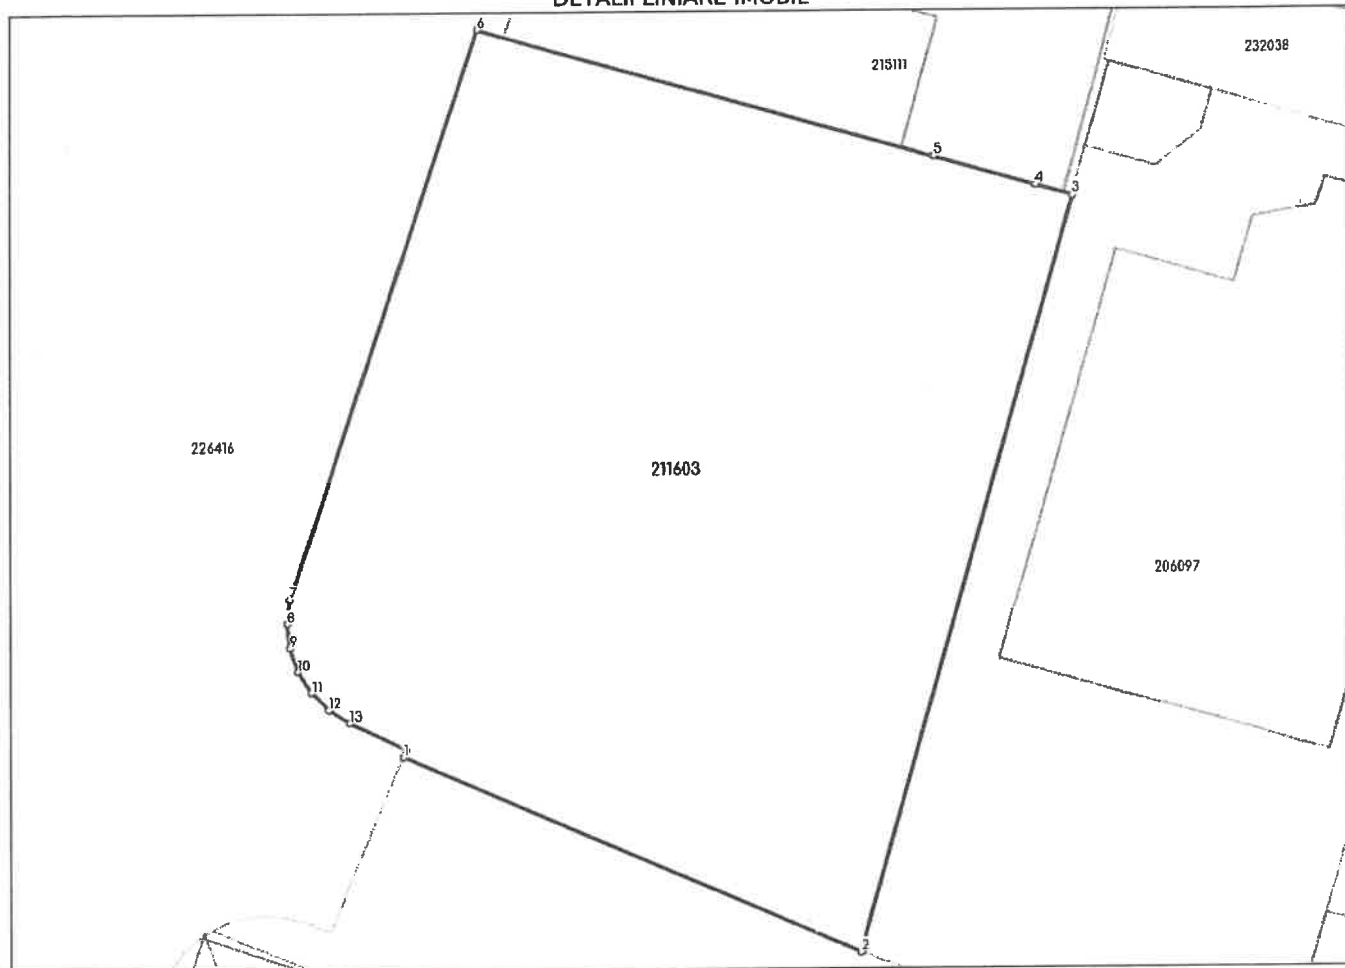

Date referitoare la teren

Nr Crt	Categorie folosință	Intra vilan	Suprafața (mp)	Tarla	Parcelă	Nr. topo	Observații / Referințe
1	neproductiv	DA	Din acte: 350 Masurata: 348	-	-	-	

Lungime Segmente

1) Valorile lungimilor segmentelor sunt obținute din proiecție în plan.

Punct început	Punct sfârșit	Lungime segment (** (m)
1	2	13.546
2	3	21.537
3	4	1.035
4	5	2.875

Punct început	Punct sfârșit	Lungime segment (** (m))
5	6	12.866
6	7	16.39
7	8	0.678
8	9	0.677
9	10	0.678
10	11	0.678
11	12	0.677
12	13	0.678
13	14	1.683
14	1	0.221

** Lungimile segmentelor sunt determinate în planul de proiecție Stereo 70 și sunt rotunjite la 1 milimetru.

*** Distanța dintre puncte este formată din segmente cumulate ce sunt mai mici decât valoarea 1 milimetru.

Extrasul de carte funciară generat prin sistemul informatic integrat al ANCPI conține informațiile din cartea funciară active la data generării. Acesta este valabil în condițiile prevăzute de art. 7 din Legea nr. 455/2001, coroborat cu art. 3 din O.U.G. nr. 41/2016, exclusiv în mediul electronic, pentru activități și procese administrative prevăzute de legislația în vigoare. Valabilitatea poate fi extinsă și în forma fizică a documentului, fără semnătură olografă, cu acceptul expres sau procedural al instituției publice ori entității care a solicitat prezentarea acestui extras.

Verificarea corectitudinii și realității informațiilor conținute de document se poate face la adresa www.ancpi.ro/verificare, folosind codul de verificare online disponibil în antet. Codul de verificare este valabil 30 de zile calendaristice de la momentul generării documentului.

Data și ora generării,
07/11/2024, 10:32



PRIMĂRIA MUNICIPIULUI BUCUREȘTI

Direcția Transporturi

COMISIA TEHNICĂ DE CIRCULAȚIE

Nr. 88710/14.06.2023.....

Iun 1301

Către

S.C. SMART TRAFFIC S.R.L.
București, sectorul 3, str. Vulturilor nr. 11

În ședința extraordinară restrânsă a Comisiei Tehnice de Circulație din data de 13.06.2023 s-a avizat, din punct de vedere tehnic al circulației rutiere și pietonale, documentația privind lucrările de construcții prevăzute în Certificatul de Urbanism nr. 830 din 28.07.2022 emis de Primăria Sectorului 3 București pentru imobilul propus cu funcțiunea de locuință colectivă (6 apartamente cu Scd < 100 mp/apartament), situat în București, sectorul 3, b-dul Nicolae Grigorescu nr. 115, în conformitate cu planul anexat la aviz și cu asigurarea a 6 locuri de parcare simple, astfel:

- 4 locuri de parcare în incintă la nivelul solului;
- 2 locuri de parcare în incinta imobilului învecinat din str. Malva nr. 3-5, sectorul 3, București, în conformitate cu Contractul de comodat autentificat cu încheiere de dată certă nr. 6 din 25.05.2023.

În cazul nerealizării numărului de locuri de parcare sau a soluției tehnice de realizare a parcării, impuse prin aviz, acesta devine nul.

În cazul schimbării funcțiunii avizate și/sau a planului atașat avizului este obligatorie obținerea unui nou aviz pentru respectarea prevederilor H.C.G.M.B. nr. 66/2006.

În conformitate cu legislația în vigoare este necesară obținerea avizului Brigăzii Rutiere București pentru accese.

VICEPREȘEDINTE COMISIE

FILIP ATANASIU



Redactat: B.M. - 2 exemplare - 13.06.2023


Orbăneanu

LEGENDĂ

- Circulație cărușabile
- Circulație pietonală
- Imobil de locuințe colective P+2E+3E/3Er
- Acces auto
- Acces pietonal
- Limita teren inițial (350 mp)
- Limita teren rezultat (269 mp)

ADASTRAL

Imobilului situat în E

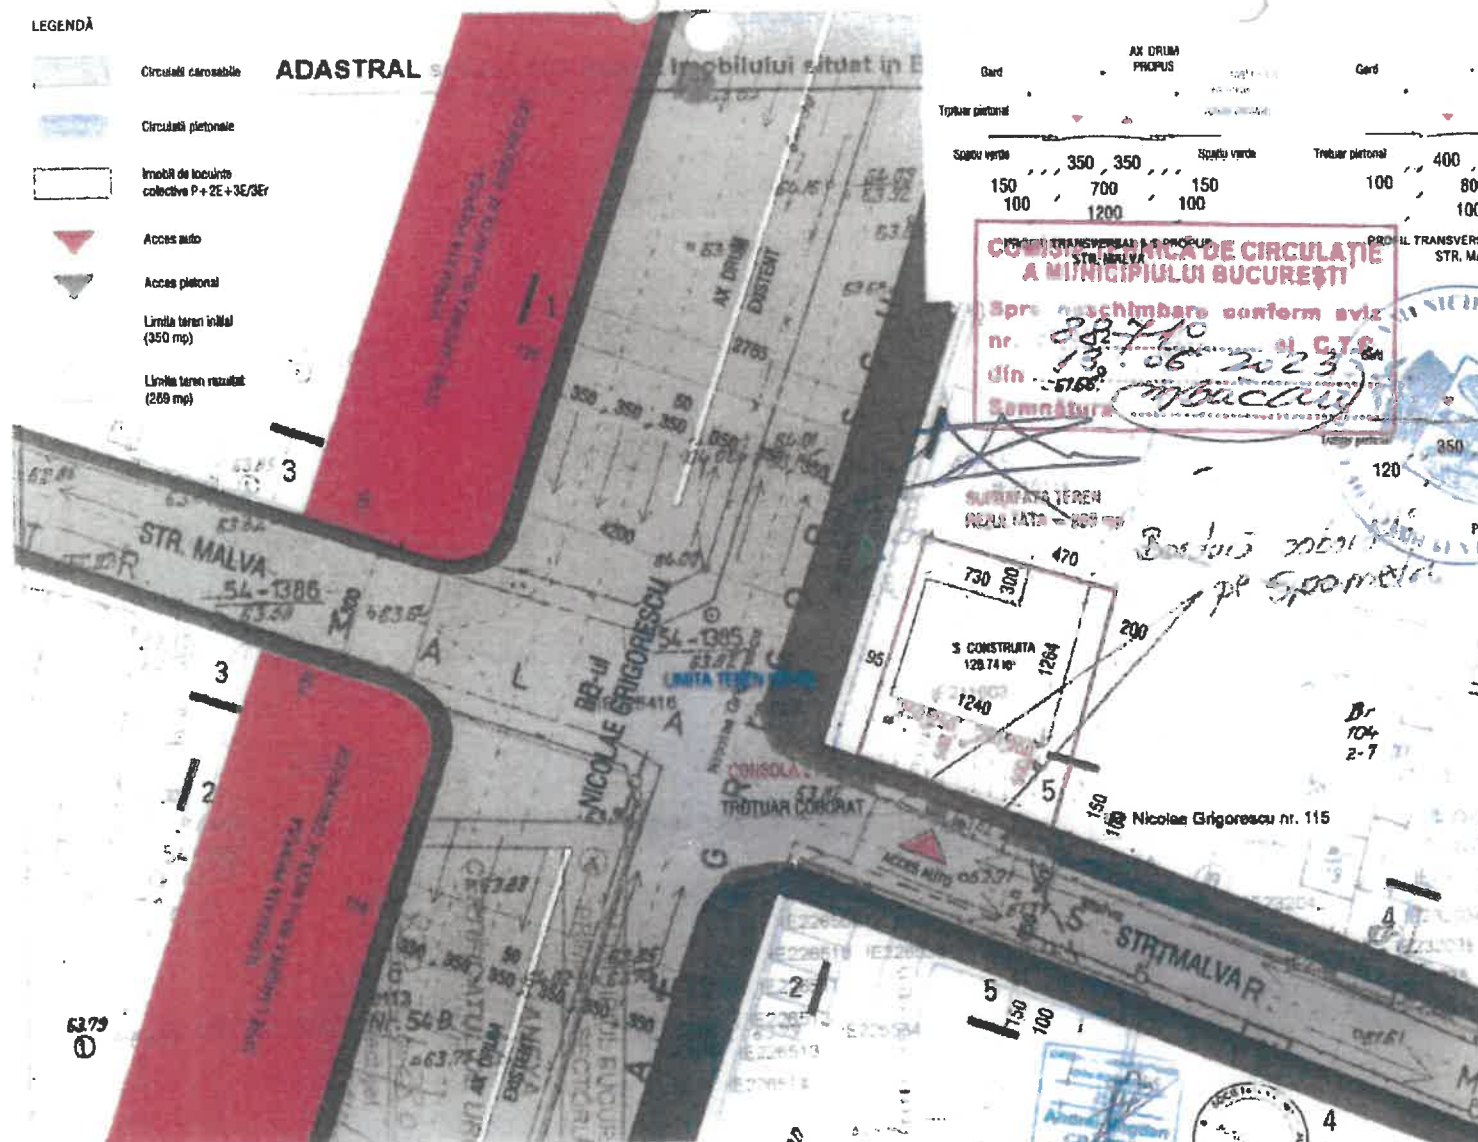

COMISIA DE CIRCULAȚIE A MUNICIPIULUI BUCUREȘTI
Spre schimbare conform aviz nr. 287/10 din 13.06.2023
Semnatura: [Signature]


BILANT TERITORIAL - PROPUNERE

Suprafața teren (mp)	269	
Suprafața construită parter (mp)	128.74	
Suprafața construită etaj 1 (mp)	155.17	
Suprafața construită etaj 2 (mp)	155.17	
Suprafața construită etaj 3 (mp)	93.10	
Suprafața construită descurajată (mp)	532.18	
Suprafața alei/ trotuar (mp) (%)	27.26	10.13
Suprafața spațiu verde (mp) (%)	113	42.01
Regim de înălțime	P+2E+3R	
H max (m) H max de la CTM (m)	11.20	11.75
H comisa (m) H comisa de la CTM (m)	10.50	11.05
P.D.T. (%)		47.85
C.U.T.		1.98

PE TEREN SE VOR ASIGURA PARCAREA A 4 AUTOTURISME + 2 AUTOTURISME PRIN ACT NOTARIAL (PARCARE PE TERENUL VECINILOR), CONFORM HOGMB 66/2006.

NUMAR APARTAMENTE: 6

- PARTER: 1 APT. <100mp = 1 autoturism
- ETAJ 1: 2 APT. <100mp fiecare = 2 autoturisme
- ETAJ 2: 2 APT. <100mp fiecare = 2 autoturisme
- ETAJ 3 RETRAS: 1 APT. <100mp = 1 autoturism

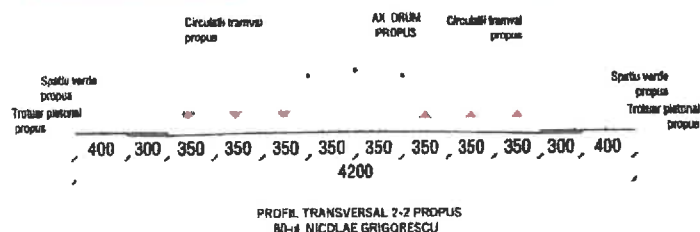

S.C. ARHIAND S.R.L.

Beneficiar:

Adresa: Bd-ul Nicolae Grigorescu, nr. 115, sector 3, Mun. București, nr. cad. 211803

Proiect nr.:

02/2023

SPECIFICATIE

NUME

SEMNATURA

Scara:

1:500

CONSTRUIRE IMOBIL DE LOCUINTE COLECTIVE P+2E+3E/3Er

Faza:

AVIZE

SEF PROIECT

Am Andrei Craciun

PROIECTAT

Am Andrei Craciun

DESEINAT

Am Andrei Craciun

Data:

MAI 2023

PLAN DE AMPLASAMENT

Planșă:

A01

CONTRACT DE COMODAT

Părțile contractante:

_____, cetățean roman, domiciliat în _____
, identificat cu (_____) emisă de S.P.C.E.P. _____,
(_____) și _____
_____, cetățean roman, domiciliată în _____
nr. 3-5, ap. 7, sector 3, identificată cu _____ emisă de _____ la data de _____
, (_____) soți, în calitate de comodați, denumiți în continuare
COMODANT
_____, cetățean român, domiciliat în _____,
identificat cu _____ emisă de _____ dat _____, CNP _____
(_____) căsătorit _____, cetățean roman, _____ în calitate
de **COMODATAR**

au convenit să încheie prezentul contract de împrumut de folosință (comodat), cu respectarea următoarelor clauze, în condițiile art. 2146 și următoarele din Codul Civil:

ARTICOLUL 1 - OBIECTUL CONTRACTULUI

1.1. Prin prezentul contract, subsemnații _____ și _____
_____ predăm spre folosința domnului

a) **locul de parcare nr.14 situat în municipiul București,**
demisol, sector 3, identificat cu număr cadastral 232045-C1-U49, înscris în Cartea Funciară
nr. 232045-C1-U49 a mun. București, sector 3, în suprafață de 12,07 mp, cu suprafață totală de
12,07 mp, căruia îi corespunde:

- **cota parte indiviză de 0,56% din părțile și dependențele comune ale imobilului bloc,**
- **suprafața indiviză de 3,96 mp din terenul în suprafață totală de 708,00 mp, identificat cu numărul cadastral 232045, înscris în Cartea Funciară nr. 232045 a mun. București, sector 3, pe care este edificat imobilul bloc,**
- **cota parte de 4,12%, corespunzătoare suprafeței de teren de 1,11 mp, aferentă locului de parcare subteran 1 din terenul intravilan curți construcții în suprafață totală de 27,00 mp, situat în mun. București, str. Malva nr. 3-5, sector 3, identificat cu număr cadastral 232043, înscris în Cartea funciară nr. 232043 a mun. București, sector 3, cu destinația drum de acces și**

b) **locul de parcare nr. 30 (lot nr.30) situat în mun. București, str. Malva nr. 3-5,**
sector 3, identificat cu număr cadastral 232036, înscris în Cartea funciară nr. 232036 a mun.
București, sector 3, constituit din teren intravilan curți - construcții în suprafață de 11 mp, căruia îi
corespunde:

- **cota parte de 0,39% aferentă locului de parcare suprateran, corespunzătoare suprafeței de teren de 2,270 mp din terenul intravilan curți construcții în suprafață totală de 581,00 mp situat în mun. București, str. Malva nr. 35A, sector 3, identificat cu numărul cadastral 232250, înscris în Cartea Funciară nr. 232250 a mun.**
București, sector 3, cu destinația de drum de acces,

toate denumite în continuare, în mod colectiv **Imobilul.**

Subsemnații, și declarăm că am dobândit dreptul de proprietate asupra Imobilului, în timpul căsătoriei noastre, prin contribuție comună și egală, prin cumpărare de la societatea Vasile Building & Investment SRL conform contractului de vânzare cumpărare autentificat sub nr. 687 la data de 11.03.2022 de notar public Cristina Ioana Dumitru, cu sediul în mun. București (pentru locul de parcare descris la punctul a. de mai sus) și conform contractului de vânzare cumpărare autentificat sub nr. 2781 la data de 09.09.2020 de notar public Alina Ruxandra Răuță, cu sediul în mun. București (pentru locul de parcare descris la punctul b. de mai sus).

1.2. Prin prezentul contract se transmite **doar folosința Imobilului** descris mai sus, fără ca Comodatarul să dobândească un drept de dispoziție asupra acestuia.

1.3. Subsemnatul primește cu titlu de împrumut de folosință de la soții **Imobilul** descris mai sus.

ARTICOLUL 2 - DURATA CONTRACTULUI

2.1. Prezentul contract intră în vigoare de astăzi, **25.05.2023** și este valabil pe toată perioada existenței construcției ce va fi edificată de soții **[]** cetățean român, CNP **[]** și **[]** cetățean roman, pe imobilul proprietatea acestora, situat în mun. București, **[]** sector 3, format din teren în suprafață de 348 mp, identificat cu număr cadastral **211603** (nr. cadastral vechi 11761), intabulat în cartea funciară nr. 211603 (nr. CF vechi 91094) a loc. București, sector 3, conform contractului de vânzare cumpărare autentificat sub nr. 444 la data de 29.07.2021 de notar public Nistor Florian, cu sediul în mun. București, construcție ce va fi edificată conform certificatului de urbanism nr. 830 din data de 28.07.2022 emis de Primăria Sectorului 3 București - D.G.U.A.T. .

ARTICOLUL 3 - VALOAREA CONTRACTULUI

3.1. Prezentul contract este esențialmente cu titlu gratuit, fără vreo plată din partea **COMODATARULUI** către **COMODANT**.

ARTICOLUL 4 - DREPTURILE ȘI OBLIGAȚIILE PARTILOR

4.1 Drepturile și obligațiile comodantului:

- garantează că va asigura **COMODATARULUI** liniștită folosință a imobilului, pe toată durata prezentului contract,
- comodantul nu va răspunde de taxele și impozite datorate de comodatar către terțe persoane sau de alte obligații ale acestuia.

4.2. Drepturile și obligațiile comodatarului:

- să respecte condițiile comodantului;
- să se folosească de Imobilul asupra căreia s-a constituit dreptul de folosință numai ca loc de parcare;
- să întretină Imobilul ca un bun gospodăresc și ca pe un bun al său, să repare și să modernizeze Imobilul în condiții optime, fapt pentru care va suporta cheltuielile ocazionate cu reparații, amenajări și îmbunătățiri necesare;
- să suporte toate taxele, impozitele, și cheltuielile privind utilitățile Imobilului;
- să predea comodantului Imobilul la data încetării contractului de comodat, în aceleași condiții în care i-a fost încredințat spre folosință, fără a avea pretenția materială sau de alt gen asupra îmbunătățirilor ce eventual le va aduce în perioada comodatului.

ARTICOLUL 5 - ÎNCETAREA CONTRACTULUI



5.1. Prezentul contract încetează la expirarea termenului, sau de plin drept fără a mai fi nevoie de intervenția instanței de judecată, prin desființarea de comun acord și în mod excepțional, înainte de expirarea termenului, prin căderea comodantului într-o trebuință mare și urgentă, când comodatarul decedează sau atunci când acestea își încalcă obligațiile, în condițiile prevăzute de art. 2156 Cod Civil.

ARTICOLUL 6 - LITIGII

6.1. Partile au convenit ca toate neintelegerile privind validitatea prezentului contract sau rezultate din interpretarea, executarea sau încetarea acestuia să fie rezolvate pe cale amiabilă, iar dacă acest lucru nu este posibil partile se vor adresa instanțelor judecătorești competente.

Articolul 7 - DISPOZIȚII FINALE

7.1. Orice modificare / completare a prezentului contract se va face prin acte adiționale semnate de părți sau de împuterniciții acestora prin procură.

Prezentul contract a fost încheiat astăzi 25.05.2023 în patru exemplare.

COMODANT.

COMODATAR,

Λ

V

ROMÂNIA

Uniunea Națională a Notarilor Publici

Societate Profesională Notarială

Molcuț Iulia, Ștefan Loredana-Anca, Simion Elena

Licența de funcționare nr. 199/2022

Sediul București, Str. Theodor Speranția nr. 14, sector 3

Tel: 021/327.37.16 sau 021/327.37.14

ÎNCHEIERE DE DATĂ CERTĂ NR. 6

Anul 2023 Luna Mai Ziua 25

În temeiul art. 12 lit f) din Legea notarilor publici și a activităților notariale nr. 36/1995, republicată, cu modificările ulterioare, se dă data certă acestui înscris, din care s-a reținut un exemplar original în arhiva societății profesionale notariale; acesta este intitulat Contract de comodat și are 3 (trei) pagini, în stare bună, redactat și fără modificări, prezentat în 4 (patru) exemplare originale.

S-a încasat onorariul de 200 Lei + 19%TVA, cu bon fiscal nr. 3/2023.

**NOTAR PUBLIC,
ȘTEFAN LOREDANA-ANCA**





PRIMĂRIA MUNICIPIULUI BUCUREȘTI

Direcția Generală Urbanism și Amenajarea Teritoriului
Serviciul Proiecte Urbane

Nr. intrare PMB: 126603/05.09.2022
Nr. ieșire PMB : 126603/20/09.2022

Aviz de consultanță preliminară de circulație nr. 126603/20/09/2022 **Categoria A1- "lot/parcela", tip 4 - analiză prospectivă de trafic**

Solicitant:

, București
Adresa de corespondență: București,

Spre știință:

Primăria Sectorului 3 al Municipiului București
Direcția Generală Urbanism și Amenajarea Teritoriului
București, Sector 3, Calea Dudești nr. 191

Amplasament:

București, Sector 3, B-dul Nicolae Grigorescu nr. 115
(NC 211603)

1. Situația existentă:

Amplasamentul situat în **București, B-dul Nicolae Grigorescu nr. 115 (NC 211603)**, care face obiectul prezentului Aviz de consultanță preliminară de circulație, delimitat/marcat pe planurile cadastrale anexate cererii, **este adiacent Bulevardului Nicolae Grigorescu, pe latura de vest a imobilului și Străzii Malva, pe latura de sud** (conform planurilor cadastrale scara 1:500 și scara 1:2000, semnate electronic de expert O.C.P.I. București la data de 12.05.2022, anexate cererii de aviz).

Arterele de circulație la care raportăm analiza solicitată prezintă următoarele caracteristici:

- **Bulevardul Nicolae Grigorescu (NC 226416)** este o arteră de circulație cu profil variabil care are, în dreptul amplasamentului analizat, o lățime de cca. 27,00m, (conform planului cadastral scara 1:500, semnat electronic de expert O.C.P.I. București la data de 12.05.2022, anexat cererii de aviz).
- **Strada Malva** este o arteră de circulație cu profil variabil, neintabulată, care are, în dreptul amplasamentului analizat, o lățime de cca. 6,00m (conform planului cadastral scara 1:500, semnat electronic de expert O.C.P.I. București la data de 12.05.2022, anexat cererii de aviz).

2. Palier de reglementare ale dezvoltării urbane în teritoriul de referință, conform documentațiilor aprobate:

- Planul Urbanistic General (P.U.G.) al Municipiului București, aprobat prin Hotărârea Consiliului General al Municipiului București (H.C.G.M.B.) nr.269/21.12.2000, cu valabilitate prelungită prin H.C.G.M.B. nr. 877/12.12.2018;
- H.C.G.M.B. nr. 66/06.04.2006 pentru aprobarea „Normelor privind asigurarea numărului minim de locuri de parcare pentru noile construcții și amenajări autorizate pe teritoriul Municipiului București și a prospectelor necesare unei corecte funcționări a arterelor de circulație pe teritoriul Municipiului București”;
- STAS 10144/3-91, „Străzi – Elemente geometrice – Prescripții de proiectare”, aprobat de Institutul Român de Standardizare, intrat în vigoare în data de 01.09.1991.

3. Prevederi generale și detalii de reglementare:

- Prin reglementările PUG/Norme/STAS sunt aprobate caracteristicile sistemului de circulație, obiectivele în palierul strategiei de dezvoltare urbană, precum și corelarea/corectarea profilelor funcționale ale arterelor de circulație, în scopul fluidizării traficului urban și a unei corecte deserviri a orașului, în acord cu structura spațial – compozițională a diferitelor zone și a întregului sistem urban.
- Pentru zona din care face parte amplasamentul analizat, în vigoare la această dată, nu există reglementări de urbanism aprobate în afara celor de ordin general prevăzute în Planul Urbanistic General (P.U.G.) al Municipiului București. P.U.G. al Municipiului București este o documentație de urbanism cu caracter director și strategic, ce trasează atât evoluția în perspectivă a localității, cât și traseele coridoarelor de circulație, stabilind reglementări de ordin general.
- **Studiul de circulație aferent P.U.G.** - caietul 2.5. „Propuneri de organizare a circulației și transporturilor”, la capitolul 2.5.1. „Organizarea circulației rutiere” în Planșa nr. 5 – „Funcțiuni ale arterelor majore” artera B-dul Nicolae Grigorescu este prezentată în dreptul amplasamentului analizat ca arteră nou propusă, fiind tronson al inelului median.

Prin urmare, având în vedere prevederile punctului B, capitolul I, art. 1 din H.C.G.M.B. nr. 66/06.04.2006 potrivit căruia „Prevederile prezentelor Norme privind asigurarea lățimii profilelor transversale ale arterelor de circulație din rețeaua stradală a orașului, se vor aplica la elaborarea proiectelor pentru realizarea tuturor obiectivelor și amenajărilor pe teritoriul Municipiului București”, se recomandă **încadrarea Bulevardului Nicolae Grigorescu la artere de categoria I** (ținând seama de funcția acestei artere în sistemul de circulație al orașului și profilul acesteia), urmând ca avizarea reglementărilor de circulație și a încadrării pe categorii a acestei artere să fie realizată de către Comisia Tehnică de Circulație a Primăriei Municipiului București.

Amplasamentul analizat se află în zona de intervenție pentru realizarea acestei propuneri de dezvoltare a tramei stradale prevăzute în P.U.G. al M.B.

Având în vedere prevederile punctului B, capitolul I, art. 1 din H.C.G.M.B. nr. 66/06.04.2006 potrivit căruia „Prevederile prezentelor Norme privind asigurarea lățimii profilelor transversale ale arterelor de circulație din rețeaua stradală a orașului, se vor aplica la elaborarea proiectelor pentru realizarea tuturor obiectivelor și amenajărilor pe teritoriul Municipiului București”, se recomandă **încadrarea străzii Malva la artere de categoria a III-a** (ținând seama de funcția acestei artere în sistemul

de circulație al orașului), urmând ca avizarea reglementărilor de circulație și a încadrării pe categorii a acestei artere să fie realizată de către Comisia Tehnică de Circulație a Primăriei Municipiului București.

Însă, având în vedere scara de reprezentare a propunerii de dezvoltare pentru bulevardul Nicolae Grigorescu din P.U.G. al M.B. (planșa de UTR și planșa carou 16P aferentă Regulamentului Local de Urbanism – scara 1:5000), nu se poate trage concluzia în ce măsură amplasamentul pentru care se solicită avizul va fi afectat de modificările profilelor transversale ale arterelor de circulație din zonă, respectiv Bulevardul Nicolae Grigorescu și strada Malva.

- Ținând seama de faptul că amplasamentul analizat se află la intersecția a două artere de circulație (Bulevardul Nicolae Grigorescu și Strada Malva) vor fi respectate cele prevăzute în STAS 10144/3-91 "Străzi- Elemente geometrice- Prescripții de proiectare", aprobat de Institutul Român de Standardizare, intrat în vigoare în data de 01.09.1991, care recomandă realizarea unei raze de racordare a bordurii părții carosabile la intersecția a două artere de circulație, în funcție de categoriile de străzi (art.3.8 - tabelul 8).

4. Alte informații:

- **Certificatul de Urbanism nr. 830 din 28.07.2022**, eliberat de Primăria Sectorului 3, a fost emis pentru promovare PUD și pentru obținerea autorizației de construire și organizare de execuție lucrări.
- Datele conținute în prezentul Aviz de consultanță preliminară de circulație au un caracter informativ (consultativ), fiind necesare corelării la scara teritoriului municipal a acțiunilor de realizare a obiectivelor de utilitate publică, **conform H.C.G.M.B. nr. 136/30.05.2002; informațiile sunt necesare în etapa preliminară de elaborare a documentației tehnice de specialitate în conformitate cu legislația în vigoare.**
- Informații suplimentare se pot obține de la direcțiile și serviciile de urbanism ale **Primăriei Municipiului București și ale Primăriei Sectorului 3.**
- Avizul de consultanță preliminară de circulație a fost achitat, cu chitanța seria **A07 nr. 284387, din 05.09.2022, în valoare de 41,00 lei.**

ARHITECT ȘEF,
ADRIAN BOLD



Șef Serviciu Proiecte Urbane,
Rodica Gheorghe

Întocmit în 3 (trei) exemplare: arh. E. Boitan

Bd. Regina Elisabeta nr. 47, cod poștal 050013, sector 5, București, România
Tel: 021.305.55.00
<http://www.pmb.ro>





Ministerul Mediului, Apelor și Pădurilor
Agenția Națională pentru Protecția Mediului
AGENȚIA PENTRU PROTECȚIA MEDIULUI BUCUREȘTI

Nr. 17415/13.09.2023

CĂTRE.

Ca urmare a notificării dvs. înregistrată la A.P.M. București cu nr. 17415/08.09.2023, privind declanșarea etapei de încadrare pentru "PUD – construire imobil locuințe colective $S+P+2E+3E/3Er$, construcții anexe, rețele interioare, accesuri auto/pietonale, racord la drumul public, parcări, spații verzi, împrejmuire teren, organizare execuție" – București, sector 3, Bd. Nicolae Grigorescu nr. 115, conform HG nr. 1076/2004 privind stabilirea procedurii de realizare a evaluării de mediu pentru planuri și programe,

în urma analizării documentelor transmise și a verificării,

în baza circularei nr. 1/3118/1G/09.11.2016 emisă de ANPM, vă comunicăm că:

• Planurile Urbanistice de Detaliu nu se încadrează în categoria planurilor care intră sub incidența HG nr. 1076/2004 deoarece nu creează cadrul pentru realizarea de proiecte de investiții menționate în Anexa 1 sau Anexa 2 la Legea nr. 292/2018.

Prezenta constituie punctul de vedere al Agenției pentru Protecția Mediului București ca autoritate publică competentă pentru protecția mediului.

DIRECTOR EXECUTIV,
Dr. Ing. Simona Mihaela ALDEA



Nume și Prenume	Funcția	Data	Semnătura
Verificat: Elena GÂRBAN	Șef Serviciu	13.09.2023	
Întocmit: Iulia ALEXANDRU	Consilier	13.09.2023	



AGENȚIA PENTRU PROTECȚIA MEDIULUI BUCUREȘTI
Aleea Lacul Morii nr. 1, sectorul 6 București, Cod 060841
E-mail: office@apmbuc.anpm.ro; Tel. 021.430.66.77; Fax 021.430.66.75
Operator de date cu caracter personal, conform Regulamentului (UE) 2016/679



PRIMĂRIA
SECTORULUI
BUCUREȘTI

3 I ♥ S3
I love sector 3

DIRECȚIA GENERALĂ URBANISM ȘI AMENAJAREA TERITORIULUI
ARHITECT ȘEF



www.primarie3.ro

TELEFON (004 021) 318 03 23 - 28 FAX (004 021) 318 03 04 E-MAIL urbanism@primarie3.ro
Calea Dudaș nr. 191, Sector 3, 031084, București

Nr. 362823/04.11.2024

**Către,
CABINET PRIMAR**



Vă transmitem următorul proiect de hotărâre pentru a fi înaintat spre aprobare Consiliului Local Sector 3 al Municipiului București:

- "Imobil cu funcțiunea de locuințe colective cu Rhpropus = S+P+2E+3Eretras, pe un teren situat în Bulevardul Nicolae Grigorescu nr. 115, Sector 3".

ARHITECT ȘEF,
arh. Ștefan Călin Dumitrașcu