



Nr. 31060/28.01.2020

ANUNT

În conformitate cu prevederile Legii nr.52/2003 privind transparența decizională în administrația publică, republicată, se aduc la cunostință publică următoarele proiecte de acte normative:

- 1) *Proiect de hotărâre privind aprobarea Planului Urbanistic de Detaliu „Imobil locuință unifamilială cu $RH_{propus} = Ds+P+2E$, pe un teren situat în Strada Ilioara nr. 43E, Sector 3”.*
- 2) *Proiect de hotărâre privind aprobarea Planului Urbanistic de Detaliu „Imobil locuință unifamilială cu $RH_{propus} = P+1E$, pe un teren situat în Strada Vitioara nr. 90-92, lot 4 (provizoriu nr. 92), Sector 3”.*
- 3) *Proiect de hotărâre privind aprobarea Planului Urbanistic de Detaliu „Imobil locuință cu $RH_{propus} = P+1E$ și anexă (pergolă), pe un teren situate în Strada Voineasa nr. 74, Sector 3”*

Proiectele de acte normative, mai sus amintite, cu documentația de bază pot fi consultate pe site-ul instituției :
https://www.primarie3.ro/index.php/consiliul_local/proiecte_dezbatere

Proiectele de acte normative se pot obține și în copie, pe bază de cerere depusă la Biroul Relații Consiliul Local, din Calea Dudești nr.191, Sector 3.

În conformitate cu prevederile art.7 alin. (4) din Legea nr.52/2003, republicată, până la data de 14.02.2020 se pot trimite în scris, propuneri, sugestii, opinii cu valoare de recomandare privind proiectele de acte normative supuse dezbaterii publice.

Propunerile, sugestiile, opiniile privind proiectele de acte normative, se vor transmite pe email-ul consiliu@primarie3.ro sau prin poșta pe adresa Primaria Sector 3 – Calea Dudești nr.191, Sector 3, pentru Biroul Relații Consiliul Local;

Materialele transmise vor purta mențiunea „Recomandare la proiectul de hotărâre privind.....”

**Responsabil Lg.nr.52/2003,
Cojanu Camelia**

COJANU Semnat digital de
COJANU CAMELIA
CAMELIA Data: 2020.01.28
14:02:16 +02'00'

H O T Ă R Ă R E
privind aprobarea Planului Urbanistic de Detaliu
„Imobil locuință unifamilială cu $RH_{propus} = Ds+P+2E$,
pe un teren situat în Strada Ilioara nr. 43E, Sector 3”

Consiliul Local al Sectorului 3 al Municipiului București,
ales în condițiile stabilite de Legea nr. 115/2015 pentru alegerea autorităților administrației publice locale, pentru modificarea Legii administrației publice locale nr. 215/2001, precum și pentru modificarea și completarea Legii nr. 393/2004 privind Statutul aleșilor locali,
întrunit în ședință ordinară, azi

Având în vedere:

- Referatul de aprobare nr. 30984/CP/28.01.2020 al Primarului Sectorului 3;
- Raportul de specialitate nr. 66/20.12.2019 al Arhitectului Șef;
- Adresa nr. 27790/27.01.2020 a Arhitectului Șef - Serviciul Documentații de Urbanism;

În conformitate cu prevederile:

- Legii nr. 50/1991 privind autorizarea executării lucrărilor de construcții, republicată, cu modificările și completările ulterioare;
- Legea nr. 350/2001 privind amenajarea teritoriului și urbanismul, cu modificările și completările ulterioare;
- Ordinul nr. 2701/2010 al MDRT pentru aprobarea metodologiei de informare și consultare a publicului cu privire la elaborarea sau revizuirea planurilor urbanistice,
- Planului Urbanistic Zonal Sector 3 al Municipiului București aprobat prin H.C.G.M.B. nr. 49/31.01.2019.

Luând în considerare:

- Avizul Arhitectului Șef nr. D/I/36-2018/20.12.2019;
- Raportul informării și consultării publicului nr. 64/20.12.2019;
- Punctul de vedere al Serviciului Documentații de Urbanism nr. 65/20.12.2019;
- Avizul Comisiei de organizare și dezvoltare urbanistică, fond locativ și arhitectură, protecția, conservarea și valorificarea monumentelor istorice.

În temeiul prevederilor art. 139 alin. (3) lit. e) și art. 166 alin. (2) lit. j) din O.U.G. nr. 57/2019 privind Codul administrativ, cu modificările ulterioare.

HOTĂRĂȘTE:

Art.1. Se aprobă documentația de urbanism Plan Urbanistic de Detaliu „Imobil locuință unifamilială cu $RH_{propus} = Ds+P+2E$, pe un teren situat în Strada Ilioara nr. 43E, Sector 3”, proprietate privată persoane fizice, cu suprafața de 400 mp din acte și 403 mp conform măsurărilor cadastrale, în conformitate cu anexele 1 și 2, reprezentând Avizul Arhitectului Șef și Planul de reglementări urbanistice, care fac parte integrantă din prezenta hotărâre.

Art.2. Se aprobă Raportul informării și consultării publicului nr. 64/20.12.2019.

Art.3. Prezenta documentație are caracter de reglementare specifică și nu dă dreptul la construire până la obținerea autorizației de construire.

Art.4. După aprobare, în vederea efectuării modificărilor în evidențele cadastrale, prin grija beneficiarului, se va transmite Oficiului de Cadastru și Publicitate Imobiliară București documentația specifică prevăzută în norme.

Art.5. Prezenta documentație de urbanism are valabilitate 2 (doi) ani.

Art.6. (1) Primarul Sectorului 3, prin Serviciul Documentații de Urbanism, va duce la îndeplinire prevederile prezentei hotărâri.

(2) Prezenta hotărâre va fi comunicată beneficiarului de către Serviciul Documentații de Urbanism.

AVIZAT
SECRETAR GENERAL
MARIUS MIHĂIȚĂ





SECTOR 3
CABINET PRIMAR
Nr. 30985
Data 28.01.2020

REFERAT DE APROBARE

a proiectului de hotărâre privind aprobarea Planului Urbanistic de Detaliu „Imobil locuință unifamilială cu $RH_{propus} = Ds+P+2E$, pe un teren situat în Strada Ilioara nr. 43E, Sector 3”

Luând în considerare:

- Raportul de specialitate nr. 66/20.12.2019 al Arhitectului Șef,
- Avizul Arhitectului Șef nr. D/I/36-2018/20.12.2019;
- Raportul informării și consultării publicului nr. 64/20.12.2019;
- Punctul de vedere al Serviciului Documentații de Urbanism nr. 65/20.12.2019;

Cu privire la documentația de urbanism Plan Urbanistic de Detaliu „Imobil locuință unifamilială cu $RH_{propus} = Ds+P+2E$, pe un teren situat în Strada Ilioara nr. 43E, Sector 3”, proprietate privată persoane fizice.

și considerând că reglementarea dezvoltării urbanistice a sectorului 3 este un obiectiv prioritar al administrației locale,

În baza prevederilor art. 155 alin. (5) lit. f), coroborat cu art. 167 alin. (1) din O.U.G. nr. 57/2019 privind Codul administrativ, potrivit cărora primarul „asigură elaborarea planurilor urbanistice prevăzute de lege, le supune aprobării consiliului local și acționează pentru respectarea prevederilor acestora”,

propun spre aprobare Consiliului Local al Sectorului 3 proiectul de hotărâre privind aprobarea Plan Urbanistic de Detaliu „Imobil locuință unifamilială cu $RH_{propus} = Ds+P+2E$, pe un teren situat în Strada Ilioara nr. 43E, Sector 3”.

PRIMAR
ROBERT-SORIN NEGOIȚĂ



Ca urmare a cererii adresate de numiții și ambii cu domiciliul în jud. Ilfov, oraș Pantelimon, Strada telefon/fax e-mail, înregistrată la nr. 113464/2018 și completată cu nr. 189682/2018, nr. 209889/2018, nr. 263439/2018, nr. 674306/2019 și nr. 14866/2020.
în conformitate cu prevederile Legii nr. 350/2001 privind amenajarea teritoriului și urbanismul, cu modificările și completările ulterioare, se emite următorul:

AVIZ Nr. D/I/36-2018/20.12.2019

Pentru Planul urbanistic de detaliu pentru³⁾ Imobil locuință unifamilială, cu $RH_{propus} = Ds+P+2E$, generat de imobilul⁴⁾ situat în Strada Ilioara nr. 43E. Sectorul 3, București.

Inițiatori: și
Proiectant: S.C. AX CONSULT DESIGN S.R.L.

Specialist cu drept de semnătură RUR: Urb. Marius-Vasile P. Găbureanu, RUR - D E.

Amplasare, delimitare, suprafață zona studiată în P.U.D.: amplasamentul este situat în intravilanul Municipiului București, delimitat de următoarele repere urbane – la Nord B-dul Camil Ressu și B-dul Theodor Pallady, la Vest Strada Fizicienilor, la Sud Splaiul Unirii, la Est B-dul Nicolae Grigorescu și este format din teren curți-construcții cu suprafață de 400mp. din acte și 403mp. conform măsurătorilor cadastrale și construcția edificată pe acesta (corpuri C1), autodemolată conform Notei de constatare nr. 001731/10.01.2018, emisă de D.G.P.L.S.3-B.D.C.

Prevederi R.L.U. aferent P.U.Z.-S.3 al Municipiului București, aprobat cu H.C.G.M.B. nr. 49/31.01.2019:

- imobilul este situat în intravilanul Municipiului București și se încadrează în **U.T.R. CB1** – subzona serviciilor publice dispersate în afara zonelor protejate;
- funcțiuni predominante: instituții și servicii publice supra municipale și municipale, sedii ale unor organisme extrateritoriale; extinderile și schimbările de profil se admit cu condiția să nu incomodeze prin poluare și trafic funcțiunile învecinate; se va asigura în toate locurile publice accesul persoanelor cu handicap motor;
- $H_{maximă}$ – înălțimea maximă admisibilă în planul fațadei nu va depăși distanța dintre alinieri, pot fi adăugate suplimentar unul sau două niveluri în funcție de volumetria caracteristică străzii, cu condiția retragerii acestora în limitele unui arc de cerc cu raza de 4.0 metri continuat cu tangenta sa la 45 grade (conform tabelului de la art. 10 din R.L.U. pentru subzona CB1);
- $POT_{max.} = 50\%$;
- $CUT_{max.} = 2,2$ mp.ADC/mp.teren – pentru clădiri cu 3-4 niveluri;
- retragerea minimă față de aliniament = în raport cu caracterul străzilor existente, clădirile pot fi dispuse pe aliniament sau pot fi retrase cu condiția să nu lase aparente calcane ale clădirilor învecinate propuse a fi menținute datorită valorii lor arhitectural urbanistice sau de întreținere;
- retrageri minime față de limitele laterale = clădirile se vor retrage minim 3,0 m, dar nu mai puțin de 1/3 din înălțimea clădirii măsurată la cornișă. În condițiile în care $h/3 > 10,00$ m retragerea față de limitele laterale ale parcelei poate rămâne de 10,00 m. Distanța minimă se calculează între limita parcelei și proiecția fațadei pe teren (inclusiv balcoane, console, bovindouri etc.) fără a lua în considerare streășina; clădirile se vor amplasa pe limita de proprietate atunci când se alipesc de calcanul unei clădiri alăturate protejate sau în stare bună sau se cuplează cu o clădire posibil de realizat pe parcela alăturată și sunt îndeplinite condițiile specifice din R.L.U.;
- retrageri minime față de limitele posterioare = clădirile se vor retrage minim 5,0 m, dar nu mai puțin de 1/3 din înălțimea clădirii măsurată la cornișă. În condițiile în care $h/3 > 10,00$ m retragerea față de limitele posterioare poate rămâne de 10,00 m. Distanța minimă se calculează între limita parcelei și proiecția fațadei pe teren (inclusiv balcoane, console, bovindouri etc.) fără a lua în considerare streășina;
- retrageri minime între clădiri pe aceeași parcelă = clădirile se vor amplasa la distanța de 2/3 din înălțime (înălțimea reprezintă media înălțimilor clădirilor). În cazul în care 2/3 din înălțime $> 10,00$ m, se poate reglementa distanța între clădiri la 10,00 m. Distanța se poate reduce la 5,00 metri, dar nu mai puțin de 1/3 din înălțime, numai în cazul în care fațadele prezintă calcane sau ferestre care nu asigură luminarea unor încăperi, fie de locuit, fie pentru alte activități permanente care necesită lumină naturală. Între fațadele înspre care sunt orientate camere de locuit distanța dintre acestea va fi minim 2/3 din înălțime (înălțimea reprezintă media înălțimilor clădirilor).

Imobilul nu este cuprins în Lista Monumentelor Istorice actualizată, nu se află în P.U.Z. - Zone construite protejate și nu se află în zona de protecție a unor monumente istorice izolate, stabilită prin P.U.Z.-S.3, conform informațiilor din Certificatele de urbanism nr. 258/02.02.2018 și nr. 1204/12.07.2019, emise de Primăria Sectorului 3.



Conform R.L.U. aferent P.U.Z.-S.3 al Municipiului București, aprobat cu H.C.G.M.B. nr. 49/31.01.2019, art. 5 – Derogări de la prevederile regulamentului, alin. 5.1 - Prin derogare se înțelege modificarea Condițiilor de construire: funcțiuni admise, regim de construire, înălțime maximă admisă, distanțe minime față de limitele parcelei, POT, CUT și alin. 5.2. - Derogările de la prevederile prezentului Regulament sunt admise în condițiile legii.

Conform Legii 350/2001 cu modificările și completările ulterioare, art. 32 - alin. (1) În cazul în care prin cererea pentru emiterea certificatului de urbanism se solicită o modificare de la prevederile documentațiilor de urbanism aprobate pentru zona respectivă sau dacă condițiile specifice ale amplasamentului ori natura obiectivelor de investiții o impun, autoritatea publică locală are dreptul ca, după caz, prin certificatul de urbanism: lit. d) să solicite elaborarea unui plan urbanistic de detaliu; alin (5), lit. b) prin Planul urbanistic de detaliu se stabilesc reglementări cu privire la accesurile auto și pietonale, retragerile față de limitele laterale și posterioare ale parcelei, conformarea arhitectural-volumetrică, modul de ocupare a terenului, designul spațiilor publice, după caz, reglementări cuprinse în ilustrarea urbanistică, parte integrantă din documentația de urbanism.

Prevederi P.U.D. propuse:

- retrageri minime față de limitele laterale = pe limita dreaptă (Sud) a proprietății (alipire la calcanul existent), retras 2,00m. cu console/balcoane retrase la 1,00m., față de limita stângă (Nord) a proprietății;
- retrageri minime față de limita posterioară = retras 8,80 m față de limita de proprietate (Est);
- POT_{max. propus} = 50%;
- CUT_{max. propus} = 2,2 mp.ADC/mp.teren;
- H_{max.} = 11,00m. (pentru Ds+P+2E);
- orice alte construcții realizate în exteriorul conturului maxim edificabil propus prin P.U.D. sunt interzise cu excepția elementelor cuprinse în prevederile R.L.U. aferent P.U.Z.-S.3 al Municipiului București sau în planul de reglementări urbanistice, vizat spre neschimbare, anexat prezentului aviz;
- necesitatea obținerii acordului notarial al tuturor proprietarilor vecini de pe limita dreaptă a proprietății (str. Ilioaia nr. 43F), pentru lucrări propuse la limita de proprietate, se va stabili la faza D.T.A.C.;
- circulații și accese: conform Avizului de circulații nr. 8332/04.06.2018-1622950/24.05.2018, emis de D.T.-P.M.B. cu respectarea normelor privind asigurarea numărului minim de locuri de parcare pentru noile construcții și amenajări autorizate pe teritoriul Municipiului București, aprobate cu H.C.G.M.B. nr. 66/06.04.2006 și a celorlalte prevederi înscrise în aviz;
- echipare tehnico-edilitară: toate clădirile noi vor fi racordate la rețelele tehnico edilitare. De asemenea se vor respecta condițiile impuse prin avizele/acordurile/declarații/studii de specialitate, prezentate la dosar, obținute conform certificatelor de urbanism.

În urma ședinței Comisiei tehnice de amenajare a teritoriului și urbanism se avizează favorabil Planul urbanistic de detaliu, cu următoarele condiții⁶⁾: construcția se va încadra în edificabilul maxim reglementat prin P.U.D.


Prezentul aviz este valabil numai împreună cu planșa de reglementări urbanistice anexată și vizată spre neschimbare și poate fi folosit numai în scopul aprobării P.U.D.

Elaboratorul și beneficiarul P.U.D. răspund pentru exactitatea datelor și veridicitatea înscrisurilor cuprinse în P.U.D. care face obiectul prezentului aviz, în conformitate cu art. 63 alin. (2) lit. g) din Legea nr. 350/2001 privind amenajarea teritoriului și urbanismul, cu modificările și completările ulterioare.

Prezentul aviz este un aviz tehnic și poate fi folosit numai în scopul aprobării P.U.D.

Documentația tehnică pentru autorizarea executării lucrărilor de construire (D.T.A.C.) se poate întocmi numai după aprobarea P.U.D. și cu obligativitatea respectării întocmai a prevederilor acestuia.

Prezentul aviz este valabil de la data emiterii sale pe toată durata de valabilitate a Certificatului de urbanism nr. 1204/12.07.2019 emis de Primăria Sectorului 3.

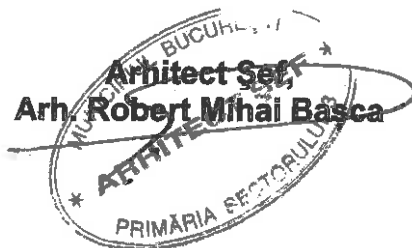



Nr. 66/20.12.2019

**RAPORT DE SPECIALITATE
PRIVIND APROBAREA PLANULUI URBANISTIC DE DETALIU
"Imobil locuință unifamilială cu $RH_{propus} = Ds+P+2E$, pe un teren situat
în Strada Ilioara nr. 43E, Sector 3"**

Ordinul ministrului dezvoltării regionale și locuinței nr. 839/2009 pentru aprobarea Normelor metodologice de aplicare a Legii nr. 50/1991 privind autorizarea lucrărilor de construcții, republicată, cu modificările și completările ulterioare, stipulează obligația administrației publice locale de a elibera autorizațiile de construire pe baza documentațiilor de amenajare a teritoriului și de urbanism, aprobate conform legii.

Ținând seama de prevederile Legii nr. 350/2001 privind amenajarea teritoriului și urbanismul cu modificările și completările ulterioare și P.U.Z.-S.3 al Municipiului București, aprobat cu H.C.G.M.B. nr. 49/31.01.2019.

Planul Urbanistic de Detaliu întocmit pentru realizare "Imobil locuință unifamilială cu $RH_{propus} = Ds+P+2E$, pe un teren situat în Strada Ilioara nr. 43E, Sector 3" în baza Certificatelor de urbanism nr. 258/02.02.2018 și nr. 1204/12.07.2019, emise de Primăria Sectorului 3, a primit aviz favorabil sub nr. D/1/36-2018/20.12.2019.

Indicatori urbanistici propuși pentru adresa descrisă mai sus sunt $POT_{max. propus} = 50\%$, $CUT_{max. propus} = 2,2$ mp.ADC/mp.teren și $H_{maximă} = 11$ (pentru $Ds+P+2E$).

A fost avizată realizarea unui imobil, într-un edificabil maxim determinat de următoarele retrageri și aliniamente: retras 5,00m. față de aliniamentul existent al arterei de circulație – Strada Ilioara, în aliniere cu imobilele învecinate, pe limita dreaptă (Sud) a proprietății (alipire la calcanul existent), retras min. 2,00m. cu console/balcone retrase min. 1,00m., față de limita stângă (Nord) a proprietății, retras min. 8,80m. față de limita posterioară (Est) a proprietății, conform planului de reglementări urbanistice (planșa nr. U08) pentru funcțiunea de locuință unifamilială, având $RH_{propus} = Ds+P+2E$.

Parcarea se va asigura în incinta proprie cu respectarea normelor privind asigurarea numărului minim de locuri de parcare pentru noile construcții și amenajări autorizate pe teritoriul Municipiului București, aprobate cu H.C.G.M.B. nr. 66/06.04.2006.

Planul Urbanistic de Detaliu împreună cu avizul Comisiei nr. 4 de Organizare și dezvoltare urbanistică, fond locativ și arhitectură, protecția, conservarea și valorificarea monumentelor istorice a Sectorului 3, conform prevederilor art. 166, alin. (2) litera j), coroborat cu art. 139 alin. (3) litera e) din O.U.G. nr. 57/2019 privind Codul administrativ, se supune aprobării Consiliului Local al Sectorului 3.

În baza prevederilor art. 155, alin. (5), lit. f), coroborat cu art. 167, alin. (1) din O.U.G. nr. 57/2019 privind Codul administrativ, ce stipulează că primarul "asigură elaborarea planurilor urbanistice prevăzute de lege, le supune aprobării consiliului local și acționează pentru respectarea prevederilor acestora",

vă înaintăm alăturat proiectul de hotărâre privind aprobarea Planului Urbanistic de Detaliu "Imobil locuință unifamilială cu $RH_{propus} = Ds+P+2E$, pe un teren situat în Strada Ilioara nr. 43E, Sector 3".



Întocmit: arh. Adrian Rachieru



Nr. 65/20.12.2019

PUNCTUL DE VEDERE AL SERVICIULUI DOCUMENTAȚII DE URBANISM

Cu privire la P.U.D. "Imobil locuință unifamilială cu $RH_{propus} = Ds+P+2E$, pe un teren situat în Strada Ilioara nr. 43E, Sector 3"

Documentația propune amplasarea unui imobil, într-un edificabil maxim determinat de următoarele retrageri și aliniamente: retras 5,00m. față de aliniamentul existent al arterei de circulație – Strada Ilioara, în aliniere cu imobilele învecinate, pe limita dreaptă (Sud) a proprietății (alipire la calcanul existent), retras min. 2,00m. cu console/balcone retrase min. 1,00m., față de limita stângă (Nord) a proprietății, retras min. 8,80m. față de limita posterioară (Est) a proprietății, conform planului de reglementări urbanistice (planșa nr. U08) pentru funcțiunea de locuință unifamilială, având $RH_{propus} = Ds+P+2E$.

Indicatori urbanistici propuși pentru adresa descrisă mai sus sunt $POT_{max. propus} = 50\%$, $CUT_{max. propus} = 2,2$ mp.ADC/mp.teren și $H_{maximă} = 11$ (pentru $Ds+P+2E$).

Conform R.L.U. aferent P.U.Z.-S.3 al Municipiului București, aprobat cu H.C.G.M.B. nr. 49/31.01.2019, amplasamentul studiat se află U.T.R. CB1 – subzona serviciilor publice dispersate în afara zonelor protejate, cu $POT_{max.} = 50\%$, $CUT_{max.} = 2,2$ mp.ADC/mp.teren. (pentru clădiri cu 3-4 niveluri) și $H_{maximă}$ conform prevederilor art. 10 din R.L.U. aferent P.U.Z.-S.3, pentru subzona CB1.

Potrivit prevederilor Ordinului M.D.R.T. nr. 2701/2010 pentru aprobarea Metodologiei de informare și consultare a publicului cu privire la elaborarea sau revizuirea planurilor de amenajare a teritoriului și de urbanism, procedura a fost parcursă așa cum reiese din Raportul informării și consultării publicului nr. 64/20.12.2019, privind documentația P.U.D. - "Imobil locuință unifamilială cu $RH_{propus} = Ds+P+2E$, pe un teren situat în Strada Ilioara nr. 43E, Sector 3".

Pe parcursul procesului de informare și consultare a publicului, au fost depuse observații/reclamații cu privire la P.U.D.-ul descris mai sus, P.U.D. care în conformitate cu legislația, normele și reglementările specifice urbanismului, a respectat soluțiile funcționale și normele privind asigurarea spațiilor verzi, conform legislației incidente în vigoare.

Față de cele prezentate mai sus, se constată că sunt îndeplinite cerințele Ordinului M.D.R.T. nr. 2701/2010 pentru aprobarea Metodologiei de informare și consultare a publicului și a H.C.L.S.3 nr. 37/31.03.2011 privind aprobarea Regulamentului Local de implicare a publicului în elaborarea sau revizuirea planurilor de urbanism – P.U.D., iar în conformitate cu prevederile art. 11 și 12 din ordinul M.D.R.T. nr. 2701/2010 se propune Consiliului Local însușirea raportului și aprobarea documentației.



Întocmit: arh. Adrian Rachieru



Nr. 64/20.12.2019

**Raportul informării și consultării publicului privind documentația
"Imobil locuință unifamilială cu RH_{propus} = Ds+P+2E, pe un teren situat
în Strada Ilioara nr. 43E, Sector 3"**

Beneficiarul documentației: [redacted] și [redacted]
Urbanist: Marius-Vasile P. GĂBUREANU
Proiect nr.: 1U/2018.

Datele privind tehnicile și metodele utilizate de solicitant pentru a informa și a consulta publicul, inclusiv:

- Datele și locurile tuturor întâlnirilor la care cetățenii au fost invitați să dezbată propunerea solicitantului:**
 - Serviciul Documentații de Urbanism, parter, în fiecare zi de marți și joi, orele 9,00-14,00;
 - pe panou rezistent la intemperii, amplasat în loc vizibil la parcela care a generat inițierea elaborării P.U.D.
- Conținutul, datele de transmitere prin poștă și numărul trimiterilor poștale, inclusiv scrisori, invitații la întâlniri, buletine informative și alte publicații:**
 - planșa de reglementări s-a afișat:
 - la sediul Primăriei Sector 3 începând cu perioada: 11.10.2018;
 - pe site-ul Primăriei Sector 3 începând cu perioada: 11.10.2018;
 - pe panoul rezistent la intemperii, amplasat în loc vizibil la parcela care a generat inițierea elaborării PUD începând cu perioada: 10.06.2018.
 - anunț în ziare locale:
 - www.anuntul.ro, pag.68, din data de 20.06.2018;
 - Evenimentul Zilei, pag.10, din data de 20.06.2018.
- Localizarea rezidenților, proprietarilor și părților interesate care au primit notificări, buletine informative sau alte materiale scrise:**
 - notificare [redacted] – vecin dreapta (Sud) – Strada [redacted], Sector 3, București, nr. cad. 204076;
 - notificare/acord [redacted] vecin stânga (Nord) – Strada [redacted], Sector 3, București, nr. cad. 205335.
- Lista persoanelor care au participat la dezbaterile publice a proiectului:**
 - [redacted] – vecin dreapta (Sud) – Strada [redacted], Sector 3, București, nr. cad. 204076;
 - [redacted] – vecin stânga (Nord) – Strada [redacted], Sector 3, București, nr. cad. 205335.

În perioada desfășurării informării și consultării au fost înregistrate la Primăria Sectorului 3 comentarii din partea publicului, respectiv din partea doamnei [redacted]



Un rezumat al problemelor, observațiilor și rezervelor exprimate de public pe parcursul procesului de informare și consultare, inclusiv:

1. Modul în care solicitantul intenționează să rezolve sau se va ocupa de problemele, observațiile și rezervele exprimate de public:

Refacerea/corelarea documentației în conformitate cu legislația, normele și reglementările specifice urbanismului ținând cont de soluțiile funcționale, respectarea normelor privind securitatea la incendiu, norme privind asigurarea spațiilor verzi. Necesitatea obținerii acordului notarial al tuturor proprietarilor vecini de pe limita dreaptă a proprietății (str. Ilioara nr. 43F), pentru lucrări propuse la limita de proprietate, se va stabili la faza D.T.A.C.

2. Probleme, observații și rezerve pe care inițiatorul panoului de urbanism sau amenajare a teritoriului nu poate sau nu e dispus să le rezolve, împreună cu motivația acestui lucru:


Nu au fost semnalate.

3. Orice alte informații considerate necesare pentru a susține preluarea sau nepreluarea propunerilor:

- referitor la propunerea soluției tehnice de amplasare a construcțiilor au fost respectate prevederile Regulamentului Local de Urbanism aferent P.U.Z. Sector 3 al Municipiului București, aprobat cu H.C.G.M.B. nr. 49/31.01.2019, precum și legislația, normele și reglementările specifice în vigoare;
- referitor la propunerea soluției de reglementare a circulației au fost respectate cerințele din Avizul de circulație nr. 8332/04.06.2018-1622950/24.05.2018, emis de D.T.-P.M.B. cu condiția asigurării parcarii în incintă, în conformitate cu prevederile H.C.G.M.B. nr. 66/2006 și a celorlalte prevederi înscrise în aviz;
- referitor la evaluarea de mediu, P.U.D. nu se încadrează în categoria planurilor care intră sub incidența H.G. nr. 1076/2004 deoarece nu creează cadrul pentru realizarea de proiecte de investiții menționate în Anexa 1 sau Anexa 2 la H.G. nr. 445/2009, conform circularei nr. 13554/SON/15.06.2016.

În conformitate cu art. 43 și 44 din Ordinul 2701/30.12.2010 emis de Ministerul Dezvoltării Regionale și Turismului pentru aprobarea Metodologiei de informare și consultare a publicului cu privire la elaborarea sau revizuirea planurilor de amenajare a teritoriului și de urbanism, în vederea aprobării P.U.D., se va asigura introducerea în documentația supusă aprobării consiliului local a raportului informării și consultării publicului, respectiv informațiile cuprinse în P.U.D. ce reprezintă informații de interes public, vor fi furnizate și puse la dispoziție în urma solicitărilor, conform Legii nr. 544/2001, cu modificările și completările ulterioare.

Față de cele prezentate se constată că, a fost îndeplinită Metodologia și cerințele Ordinului și propunem Consiliului Local Sector 3 însușirea prezentului raport.

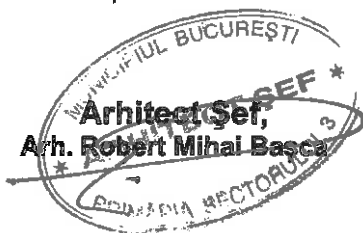

Întocmit: arh. Adrian Racleru

CERTIFICAT DE URBANISM

Nr. 201 din 12.07. 2019

ÎN SCOPUL : pentru promovarea P.U.D. și pentru elaborarea documentației în vederea autorizării lucrărilor de construire

Ca urmare a cererii adresate de I _____, cu domiciliul în Orașul _____, jud. _____, Strada _____ înregistrată la nr. **452642** din **19.06.2019**.

Pentru imobilul - terenul și/sau construcții - situat în județul / Municipiul București, sectorul 3, **Strada Ilioara nr. 43E** sau identificate prin planuri cadastrale 1/500 și 1/2000.

În temeiul reglementărilor documentației de urbanism faza **P.U.Z. Sector 3 al Municipiului București** aprobată prin **Hotărârea Consiliului General al Municipiului București - HCGMB nr. 49/31.01.2019**.

În conformitate cu prevederile *Legii nr. 50/1991, republicată, cu modificările și completările ulterioare*, privind autorizarea executării lucrărilor de construcții, se

CERTIFICĂ :

1. REGIMUL JURIDIC:

Imobilul situat în intravilan, compus din teren în suprafață de **400** mp. din acte și **403** mp. conform măsurătorilor cadastrale, având nr. cadastral **208702** și construcția edificată pe acesta, este coproprietatea în indiviziune a soților _____ și _____ conform Contractului de Vânzare - Cumpărare nr. 1845/21.07.2016, a Actului Adițional la C.V.C. nr. 591/30.03.2017, autentificate de N.P. Elena Simona Alexandru și a extrasului de Carte Funciară pentru Informare nr. 208702 emis de ANCPÎ în baza cererii nr. 46944/03.06.2019.

Pentru acest imobil, Primăria Sectorului 3 a emis C.U. nr. 258/02.02.2018, având ca scop promovarea P.U.D. și elaborarea documentației în vederea autorizării lucrărilor de construire pentru o locuință unifamilială S+P+1E+M și împrejmuire teren, aflat în termenul de valabilitate.

Imobilul nu are înscrieri privitoare la sarcini, nu este cuprins în Lista Monumentelor Istorice actualizată, nu se află în PUZ - Zone construite protejate, și nu se află în zona de protecție a unor monumentelor istorice izolate, stabilită prin P.U.Z.-S.3.

2. REGIMUL ECONOMIC:

Folosința actuală: teren - curți construcții, corp C1 construcții de locuințe P, în stare avansată de degradare (S.C. = S.D.C. = 62 mp).

Destinația: Conform R.L.U. aferent P.U.Z.-S.3 aprobat, amplasamentul se află în **UTR CB1 - subzona serviciilor publice dispersate în afara zonelor protejate și parțial afectat de lucrări de infrastructură rutieră.**

Terenul este cuprins în zona fiscală „C” a Municipiului București.

Propunere: construire IMOBIL LOCUINȚĂ UNIFAMILIALĂ, cu $RH_{PROPOS} = Ds+P+2E$, rețele interioare, accesuri/alei auto și pietonale, racord la drumul public, parcări, spații verzi, împrejmuire teren și organizare de execuție lucrări.

3. REGIMUL TEHNIC:

Autorizația de construire se va emite în conformitate cu prevederile Legii nr. 50/1991 republicată, cu modificările și completările ulterioare, privind autorizarea executării lucrărilor de construcții, a Regulamentului Local de Urbanism aferent P.U.Z.-S.3 aprobat prin H.C.G.M.B. nr. 49/31.01.2019, a Codului Civil, precum și alte prevederi legale incidente în vigoare.

Notă: Terenul se află în zona de impact - dispersie C.T.E. SUD.

Terenul va fi posibil afectat la Vest de supralărgirea arterei de circulație existentă - Strada Ilioara, respectiv posibil afectat la Est de supralărgirea arterei de circulație existentă - Bulevardul Nicolae Grigorescu la un profil de 42,00m. (artere de circulație categ. I), propuse prin avizul de circulație D.T.-P.M.B. nr. 9142/26.06.2018 (P.U.Z.-S.3), astfel gradul de afectare al parcelei va fi stabilit prin soluția tehnică care va fi însoțită de suport topografic în sistem Stereo 70, precum și prin avizul de circulație. Lucrările de construire, inclusiv împrejmuiți, parcaje, rețele interioare și echipamentele aferente (firide, cofrete, etc.) se vor realiza strict de la limita exterioară a noilor profile stradale propuse spre interiorul proprietății.

Pentru realizarea lucrărilor propuse de construire a unui imobil locuință unifamilială, cu regim de înălțime propus $Ds+P+2E$, rețele interioare, accesuri/alei auto și pietonale, racord la drumul public, parcări, spații verzi, împrejmuire teren și organizare de execuție lucrări, este necesară întocmirea unei *documentații de urbanism P.U.D.*, în conformitate cu prevederile prezentului Regulament Local de Urbanism aferent P.U.Z.-S.3, aprobată conform legislației și normelor specifice în vigoare.

Potrivit Legii 350/2001 privind amenajarea teritoriului și urbanismului cu modificările și completările ulterioare - art. 32 alin (1) "În cazul în care prin cererea pentru emiterea certificatului de urbanism se solicită o modificare de la prevederile documentațiilor de urbanism aprobate pentru zona respectivă sau dacă condițiile specifice ale amplasamentului ori natura obiectivelor de investiții o impun, autoritatea publică locală are dreptul ca, după caz, prin certificatul de urbanism: lit. d). să solicite elaborarea unui Plan Urbanistic de Detaliu".

Edificabilul/amplasamentul:

- se va definiți prin P.U.D., în conformitate cu prevederile prezentului Regulament. Întocmirea D.T.A.C. se recomandă a se realiza numai după aprobarea documentației de urbanism – P.U.D. și în conformitate cu prevederile acesteia.

Parcări/circulații/accese:

- parcela are deschidere și acces direct la Strada Ilioara, care are un profil existent de aprox. 14,00m., urmând ca pe termen scurt profilul să fie posibil majorat, respectiv un viitor acces la Bulevardul Nicolae Grigorescu după supralărgirea profilului existent de aprox. 10,00m., la un profil propus de 42,00m. (artere de circulație categ. I), conform avizului de circulație D.T.-P.M.B. nr. 9142/26.06.2018 (P.U.Z.-S.3);
- asigurarea parcarilor, circulațiilor și acceselor se va face cu respectarea prevederilor Regulamentului P.U.Z.-S.3 - art. 9 Generalități - punctul 9.7. și 9.8. și alin. 4.11. din Anexa nr. 4 aferentă art. 40 din Regulamentul General de Urbanism, aprobat prin H.G. 525/1996 cu modificările și completările ulterioare, precum și cu respectarea prevederilor H.C.G.M.B. nr. 66/2006 cu privire la locurile de parcare și respectiv, prevederile O.M.S. nr. 119/2014;
- în cazul fronturilor continue la stradă, se va asigura un acces carosabil în curtea posterioară printr-un pasaj dimensionat astfel încât să permită accesul autovehiculelor de stingere a incendiilor (minim 4,00m. lățime și 4,50m. înălțime); distanța dintre aceste pasaje măsurată pe aliniament nu va depăși 30,00m.;
- parcare/gararea se vor rezolva în incinta proprietății;
- spațiile destinate circulațiilor auto, locurilor de parcare, precum și spațiile tehnice, nu își vor modifica destinația pe întreaga existență a construcției.

Înălțimea maximă admisă a clădirilor:

Regimul de înălțime propus al clădirii (RH) este de D_s+P+2E, cu H_{max.} = 10-11m. la atic în planul fațadei principale și raportat la cota de acces.

- în planul fațadei nu va depăși distanța dintre alinieri, pot fi adăugate suplimentar unul sau două niveluri retrase sau integrale, în funcție de volumetria caracteristică străzii (cf. art. 10 R.L.U. aferent P.U.Z.-S.3);
- în cazul în care înălțimea clădirii propuse depășește distanța dintre alinieri, noua construcție se va retrage suplimentar astfel încât H_{max} să nu depășească distanța dintre alinieri sau în cazul în care nu este configurat frontul de vis-a-vis, clădirea nu va depăși dublul distanței din axul străzii până la clădire, cu condiția să nu fie lăsate vizibile calcanle de pe parcelele alăturate; prevederi aplicabile inclusiv în cazul parcelelor cu acces la drumuri/servituți private;
- acoperirea va fi în sistem terasă, iar în cazul învelitorilor de tip șarpantă, se recomandă ca acestea să nu fie vizibile din spațiu public, excepție fiind zonele pentru care acest tip de acoperire este caracteristic, iar diferența în plan vertical dintre înălțimea coamei și cea a cornișei nu va depăși 4 m., astfel se recomandă o pantă maximă de 40%.

Utilități/aspect exterior/amenajări/dotări:

- toate clădirile vor fi racordate la rețelele tehnico-edilitare publice și la sistemele moderne de telecomunicații bazate pe cabluri din fire optice; se recomandă ca toate rețelele să fie introduse în subteran; racordarea burlanelor la canalizarea pluvială este obligatoriu să fie făcută pe sub trotuare; toate investițiile noi vor avea prevăzute racorduri separate de canalizare (apa uzată menajeră și apă pluvială);
- scurgerea apelor pluviale și organizarea executării lucrărilor se vor realiza în incintă;
- platforme destinate pentru depozitarea recipientelor de colectare selectivă a deșeurilor menajere, care vor fi amenajate la distanța de min. 10,00m. de ferestrele locuințelor, vor fi împrejmuite, impermeabilizate, cu asigurarea unei pante de scurgere și vor fi prevăzute cu sistem de spalare și sifon de scurgere racordat la canalizare, vor fi dimensionate pe baza indicelui maxim de producere a gunoii și a ritmului de evacuare a acestuia și vor fi întreținute în permanență în stare de curățenie, platformele pot fi cuplate cu instalații pentru bătut covoare (conform O.M.S. 119/2014, art. 4);
- se recomandă ca terasele vizibile de la înălțimile înconjurătoare să fie înverzite pe min. 70% din suprafață;
- se va asigura accesul persoanelor cu dizabilități prin rampe de acces, la parterul tuturor clădirilor având funcțiunea de locuințe colective, iar pentru clădirile cu funcțiuni de interes public, accesul la etajele superioare va respecta prevederile legale incidente în vigoare;
- organizarea de șantier se va realiza în incinta proprietății, în conformitate cu prevederile art. 28 lit. a)-g) din HCGMB 120/2010 cu modificările și completările ulterioare;
- sistemul constructiv și materialele de construcție admise vor fi cele care să asigure rezistența și stabilitatea construcției în timp. Se vor folosi finisaje de calitate superioară cu aspect corespunzător cerințelor urbanistice actuale.

Spații libere și spații plantate:

- suprafața minimă de spații verzi se va asigura conform prevederilor Regulamentului PUZ-S3 - art. 9 Generalități - punctul 9.12. și conform legislației specifice în vigoare.

Împrejmuiri:

- gardurile spre stradă/drum de acces vor fi transparente cu înălțimea de max. 2,00 m din care un soclu opac de 0,60 m și o parte transparentă din fier forjat sau plasă metalică, dublate de gard viu și amplasate pe viitoarea limită de proprietate. Spre trotuare și circulații pietonale, nu sunt obligatorii gardurile, dar se poate propune marcarea apartenenței spațiului prin diferențe de pavaje, borduri, garduri vii, terase etc. Porțile de acces se vor deschide spre interiorul proprietății. Pe parcele afectate de străzi noi propuse sau supralărgiri, gardurile spre stradă/ drum de acces se vor realiza strict de la limita exterioară a noului profil spre interiorul proprietății, în conformitate și cu prevederilor avizului tehnic de circulație D.T.-P.M.B.;
- gardurile spre limitele separative ale parcelelor vor fi opace cu înălțimi de max. 2,50 m.

Indicatori urbanistici:

Conform Regulamentului P.U.Z.-S.3 aprobat indicatorii urbanistici pentru UTR CB1 sunt:

- POT_{MAX.} = 50%
- CUT_{MAX.} = 2,2 mp. ADC/mp.teren – pentru clădiri cu 3-4 niveluri
- o **Posibilitatea de depășire a CUT** (conform art. 9 Generalității – punctul 9.14.):

- proprietarii parcelelor, din care prin PUZ sunt propuse fragmente spre transfer către domeniul public, beneficiază de un spor al suprafeței desfășurate admise egal cu o dată suprafața de teren transferată spre domeniul public atunci când acest transfer este făcut pe bază de act notarial și fără despăgubiri din partea primăriei. Actul notarial va conține acordul proprietarului de a transfera terenul propus prin P.U.Z. în domeniul public fără a cere despăgubiri, cu condiția aprobării unui spor de depășire a suprafeței desfășurate admise egal cu o dată suprafața transferată în domeniul public;
- majorare prin cumulare în cazul amenajării parcajelor necesare investiției dacă acestea sunt amplasate la parterul clădirilor sau în construcții speciale având destinația de parcaje, cu condiția ca acestea din urmă să fie deschise. În acest caz, majorarea C.U.T.-ului este egală cu suprafața destinată parcajelor;
- C.U.T. nou nu poate depăși 4,0. În situația depășirii RH maxim, P.O.T. sau modificarea retragerii față de aliniament se va elabora PUZ.

Conditionări:

- Lucrările de construire, inclusiv împrejmuiri, parcaje, rețele interioare și echipamentele aferente (firide, cofrete, etc) se vor realiza strict de la limita exterioară a noului profil strădal propus spre interiorul proprietății.
- Înainte de receptia finală a lucrărilor se va dezmembra terenul afectat de noua stradă propusă/lărgirea profilului strădal prevăzut prin documentațiile de urbanism.
- În cazul utilizării majorării de CUT, proprietarul terenului afectat de noua stradă propusă/lărgirea profilului strădal va face notarea în cartea funciară a obligației de cedare către autoritatea publică, oricând la solicitarea autorității într-un interval de 49 de ani de la notare.
- În cazul în care nu se utilizează majorarea de CUT, la cererea de emitere a autorizației de construire, proprietarul va da o declarație notarială pe proprie răspundere care va conține acordul acestuia de a transfera în domeniul public terenul afectat de noua stradă propusă/lărgirea profilului strădal, oricând la solicitarea autorității pentru demararea investiției.
- Receptia imobilului este condiționată de echiparea edilitară conform O.M.T. nr. 1294/30.08.2017 și de realizarea drumului de acces/alei carosabile cu respectarea prevederilor O.M.T. nr. 49/27.01.1998.
- În măsura în care avizele, acordurile și studiile de specialitate obținute în baza C.U. nr. 258/02.02.2018 se încadrează în termenul de valabilitate și în soluția tehnică pentru care au fost solicitate, acestea se pot utiliza atât la elaborarea documentației de urbanism – P.U.D., cât și la elaborarea documentației tehnice în vederea obținerii autorizației de construire.

Proiectul va fi întocmit de proiectanți autorizați și verificat de către specialiști verficatori de proiecte atestați conform Legii 10/1995.

Prezentul certificat de urbanism poate fi utilizat pentru promovare P.U.D. și pentru obținerea autorizației de construire.

CERTIFICATUL DE URBANISM NU ȚINE LOC DE AUTORIZAȚIE DE CONSTRUIRE/DESFIINȚARE ȘI NU CONFERĂ DREPTUL DE A EXECUTA LUCRĂRI DE CONSTRUCȚII

4. OBLIGAȚII ALE TITULARULUI CERTIFICATULUI DE URBANISM:

În scopul elaborării documentației pentru autorizarea executării lucrărilor de construire / desființare, solicitantul se va adresa autorității competente pentru protecția mediului: **Agencia pentru Protecția Mediului București**, Str. Aleea Lacul Morii nr. 1, sector 6, București.

În aplicarea Directivei Consiliului 85/337/CEE (Directiva EIA) privind evaluarea efectelor anumitor proiecte publice și private asupra mediului, modificată prin Directiva Consiliului 97/11/CE și prin Directiva Consiliului și Parlamentului European 2003/35/CE privind participarea publicului la elaborarea anumitor planuri și programe în legătură cu mediul și modificarea, cu privire la participarea publicului și accesul la justiție, a Directivei 85/337/CEE și a Directivei 96/61/CE, prin Certificatul de urbanism se comunică solicitantului obligația de a contacta autoritatea teritorială de mediu pentru ca aceasta să analizeze și să decidă, după caz, încadrarea/neîncadrarea proiectului investiției publice/private în lista proiectelor supuse evaluării impactului asupra mediului. În aplicarea prevederilor Directivei Consiliului 85/337/CEE, procedura de emitere a acordului de mediu se desfășoară după emiterea certificatului de urbanism, anterior depunerii documentației pentru autorizarea executării lucrărilor de construcții la autoritatea administrației publice competente. În vederea satisfacerii cerințelor cu privire la procedura de emitere a acordului de mediu, autoritatea competentă pentru protecția mediului stabilește mecanismul asigurării consultării publice, centralizării opțiunilor publicului și al formulării unui punct de vedere oficial cu privire la realizarea investiției în acord cu rezultatele consultării publice. În aceste condiții:

După primirea prezentului Certificat de urbanism, TITULARUL are obligația de a se prezenta la autoritatea competentă pentru protecția mediului în vederea evaluării inițiale a investiției și stabilirii necesității evaluării efectelor acestora asupra mediului. În urma evaluării inițiale se va emite actul administrativ al autorității competente pentru protecția mediului.

În situația în care autoritatea competentă pentru protecția mediului stabilește necesitatea evaluării efectelor investiției asupra mediului, solicitantul are obligația de a notifica acest fapt autorității administrației publice competente cu privire la menținerea cererii pentru autorizarea executării lucrărilor de construcții.

În situația în care, după emiterea Certificatului de urbanism ori pe parcursul derulării procedurii de evaluare a efectelor investiției asupra mediului, solicitantul renunță la intenția de realizare a investiției, acesta are obligația de a notifica acest fapt autorității administrației publice competente.

5. CEREREA DE EMITERE A AUTORIZAȚIEI DE CONSTRUIRE/DESFIINȚARE VA FI ÎNSOȚITĂ DE URMĂTOARELE DOCUMENTE:

- a) Certificatul de urbanism, inclusiv anexe (copie);
- b) Dovada titlului asupra imobilului, teren și/sau construcții (copie legalizată - intabulat), sau după caz extrasul de plan cadastral actualizat la zi și extrasul de Carte Funciară de informare actualizat la zi, în cazul în care legea nu dispune altfel;
 - | x | Certificat de rol fiscal D.G.I.T.L. Sector 3 - în original
 - | x | Atribuire/confirmare număr poștal - P.M.B.

c) Documentația tehnică - D.F. , după caz (2 ex. originale), verificată tehnic și însoțită de deviz lucrări.

| D.T.A.C. | D.T.O.E. | D.T.A.D.

d) Avize și acorduri solicitate prin certificatul de urbanism

d.1. Avize și acorduri privind utilitățile urbane și infrastructura:

| alimentare cu apă | alimentare cu energie electrică | telefonizare
 | canalizare | alimentare cu energie termică | Luxten
 | gaze naturale | salubritate (D.G.S. - P.S.3) | Transgaz SA

d.2. Avize și acorduri privind:

| protecție civilă | securitate la incendiu | sănătatea populației

d.3. Alte acorduri/declarații :

| Declarație notarială pe proprie răspundere a tuturor proprietarilor din care să rezulte că imobilul nu face obiectul unui litigiu aflat pe rolul unei instanțe judecătorești
 | Acordul notarial al tuturor proprietarilor vecini direct afectați, pentru lucrări la limita de proprietate, dacă lucrările noi impun luarea unor măsuri de intervenție pentru protejarea imobilelor existente (subzidiri, consolidări, etc.), pentru afectarea gradului de însorire și dacă prin proiect se menține această obligativitate
 | Alte acorduri se vor stabili la faza P.U.D.

d.4. Avizele și acordurile specifice ale administrației publice centrale și/sau ale serviciilor descentralizate ale acestora:

| Aviz tehnic de consultanță preliminară de circulație S.P.U.-P.M.B.
 | Aviz circulației D.T.-P.M.B.
 | Aviz Brigada de Poliție Rutieră București
 | Acord Inspectoratul de Stat în Construcții București-Ilfov
 | Aviz Inspectoratul General pentru Situații de Urgență - M.A.I. (pentru "zone impact - dispersie C.T.E. SUD" - Seveso)

d.5. Studii de specialitate: | Documentație cadastrală | Studiu Geotehnic (verificat Af) | Studiu de însorire


| Calcul "G" + Studiu privind posibilitatea utilizării unor sisteme alternative de eficiență ridicată
 | Suport topografic Stereo 70 realizat pe planuri cadastrale OCPI (inclusiv cote) - existent și propus, zonă afectată de lucrări de infrastructură (însoșit ing. topograf și proiectant)
 | P.U.D. aprobat în condițiile Legii inclusiv planșă reglementări și planșă rețele edilitare (color)
 | Ilustrare de temă (pt. faza P.U.D.)
 | Autorizație de Desființare pentru construcția existentă (pt. faza D.T.A.C.)

e) Actul administrativ al autorității competente pentru protecția mediului - A.P.M.B. (Aleea Lacul Morii Nr.1, S.6, București)

f) Dovada privind achitarea taxelor legale (copii) : taxă A.C., taxă timbru O.A.R., taxă R.U.R.

CERTIFICATUL DE URBANISM NU ȚINE LOC DE AUTORIZAȚIE DE CONSTRUIRE/DESFIINȚARE ȘI NU CONFERĂ DREPTUL DE A EXECUTA LUCRĂRI DE CONSTRUCȚII

Prezentul certificat de urbanism are valabilitate de 24 luni de la data emiterii.

PRIMAR,
 Robert Sorin Negoită


SECRETAR,
 Marius Mihăiță


ARHITECT ȘEF
 arh. Robert Bașca


Întocmit: arh. A. Rachieru


Achitat taxa de: 8,00 lei , conform C.F. nr. 5206600(69) din 19.06.2019.

Prezentul certificat de urbanism a fost transmis solicitantului direct / prin-poștă la data de _____
 în conformitate cu prevederile Legii nr. 50/1991, republicata, cu modificările și completările ulterioare, privind autorizarea executării lucrărilor de construcții,

**SE PRELUNGEȘTE VALABILITATEA
 CERTIFICATULUI DE URBANISM**

de la data de _____ până la data de _____

PRIMAR,
 Robert Sorin Negoită

SECRETAR,
 Marius Mihăiță

ARHITECT ȘEF
 arh. Robert Bașca

Întocmit:

După această dată, o nouă prelungire a valabilității nu este posibilă, solicitantul urmând să obțină, în condițiile legii, un alt certificat de urbanism.

Data prelungirii valabilității: _____

Achitat taxa de: lei, conform chitanței nr. din _____

CERTIFICAT DE URBANISM

Nr. 258 din 02.02. 2018

ÎN SCOPUL : pentru promovare P.U.D. și pentru elaborarea documentației în vederea autorizării lucrărilor de construire

Ca urmare a cererii adresate de _____
cu domiciliul în orașul _____, str. _____ înregistrată la nr. **115623** din
14.12.2017.

Pentru imobilul - teren și/sau construcții - situat în județul / Municipiul **București**, sectorul **3**,
STRADA ILIOARA NR. 43 E, lot 1 sau identificat prin planuri cadastrale 1/500 și 1/2000.

În temeiul reglementărilor documentației de urbanism faza **P.U.G.** aprobată prin
H.C.G.M.B. nr.269/2000, a cărei valabilitate a fost prelungită cu H.C.G.M.B. nr.
232/2012 și H.C.G.M.B. nr. 224/2015.

În conformitate cu prevederile *Legii nr. 50/1991, republicată, cu modificările și completările ulterioare*, privind autorizarea executării lucrărilor de construcții, se

CERTIFICĂ :

1. REGIMUL JURIDIC:

Imobilul situat în intravilan, compus din teren în suprafață de 401,00 mp din acte și 403,00mp din măsurătorile cadastrale, având nr. cadastral 208702 și construcția edificată pe acesta, este proprietatea soților _____ conform actelor:
contract de vânzare cumpărare cu încheiere de autentificare nr.1845 din 21 iulie 2016, act adițional cu încheiere de autentificare nr. 591 din 30 martie 2017 și a Extrasului de Carte Funciară nr. 208702, emis de A.N.C.P.I. în baza cererii nr.83421/23.11.2017.

Imobilul nu are înscrieri privitoare la sarcini, nu este cuprins în Lista Monumentelor Istorice actualizată, conform Ordinului Ministrului Culturii și Cultelor nr. 2361/2010 și nu se află în aria de protecție a monumentelor istorice.

2. REGIMUL ECONOMIC:

Folosința actuală: teren curți/construcții - corp C1 -locuință parter.

Destinația: Conform RLU aferent PUG - Municipiul București aprobat, terenul se află în L1e - locuințe individuale pe loturi subdimensionate cu / sau fără rețele edilitare.

Terenul este cuprins în zona fiscală „C” a Municipiului București.

Propunere: construire locuința unifamilială S+P+1E+M și împrejmuire teren.

3. REGIMUL TEHNIC :

Lucrările solicitate privind realizarea unei locuințe unifamilială cu regim de înălțime S+P+1E+M și împrejmuire teren, se poate realiza în baza unei *documentații de urbanism P.U.D.*, aprobată conform legislației în vigoare. Indicatorii urbanistici aprobați pentru subzona **L1e - P.O.T._{MAX.} = 60 %**, **C.U.T._{MAX.} = 1,2 mp. ADC/mp. teren și RH_{MAX.} = S+P+1E+M**, conform RLU aferent PUG - Municipiul București aprobat.

În cazul mansardelor, se admite o depășire a CUT proporțional cu suplimentarea ADC cu maxim 0.6 din AC.

Împrejmuirile spre stradă vor avea înălțimea de maxim 2.00 metri din care un soclu opac de 0.60 și o parte transparentă dublată cu gard viu;

- gardurile spre limitele separative ale parcelelor vor fi opace cu înălțimi de maxim 2.50 metri

Edificabilul/amplasamentul va fi definitivat prin P.U.D.. Întocmirea D.T.A.C. se recomandă a se realiza numai după aprobarea documentației P.U.D. și în conformitate cu prevederile acesteia.

Parcarca/gararea și organizarea de șantier se vor rezolva în incinta proprietății.

Proiectul va fi întocmit de proiectant autorizat.

Sistemul constructiv și materialele de construcție admise vor fi cele care să asigure rezistența și stabilitatea construcției în timp. Scurgerea apelor pluviale se va face în incinta proprietății și se va racorda la rețeaua urbană de canalizare. Se vor folosi finisaje de calitate superioară cu aspect corespunzător cerințelor urbanistice actuale.

Prezentul Certificat de urbanism **poate fi utilizat pentru promovare P.U.D.** și pentru obținerea **Autorizației de Construire.**

CERTIFICATUL DE URBANISM NU ȚINE LOC DE AUTORIZAȚIE DE CONSTRUIRE/DESFIINȚARE ȘI NU CONFERĂ DREPTUL DE A EXECUTA LUCRĂRI DE CONSTRUCȚII



Sold. Stefan Constantin
22B

Str. Ilieara nr. 43E
IE 208702

MUNICIPIUL BUCURESTI
PRIMĂRIA SECTORULUI 3
ANEXA
LA
CERTIFICATUL DE URBANISM
Nr. 258 din 02/02/2018
Arhitect sof.

OCPI Bucuresti, Bd. Expozitiei, nr. 1A, sector 1
Data: 27.11.2017
Intocmit: ing. Mihaela CHIRAN

Documentatii cadastrale avizate
Constructii introduse in sistemul integrat de cadastru si carte funciara


OCPI Bucuresti, Bd. Expozitiei, nr. 1A, sector 1
Data: 27.11.2017
Intocmit: ing. Mihaela CHIRAN



Nicolae Grigorescu



83418
11.2017
11.2017
OCPI Bucuresti, Bd. Expozitiei nr. 1A, sector 1, RO
Data: 27.11.2017
Intocmit: Ing. Mihaela CHIRAN

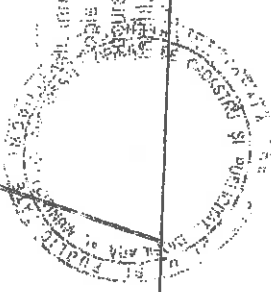

MUNICIPIUL BUCUREȘTI
PRIMĂRIA SECTORULUI 3
ANEXA
LA
CERTIFICATUL DE URBANISM
Nr. 258 din 02.02.2018
Arhitect șef, *[Signature]*

Documentatii cadastrale avizate
Construcții introduse în sistemul integrat de cadastru și carte funciara

5



PRIMĂRIA MUNICIPIULUI BUCUREȘTI

Direcția Transporturi



COMISIA TEHNICĂ DE CIRCULAȚIE

Nr. 8332/ ... 04.06.2018

Mai. 2406

1622950

Către

S.C. AX CONSULT DESIGN S.R.L.
Str. Litovoi Voievod nr. 54A, sectorul 2, București.

În ședința Comisiei Tehnice de Circulație din data de 24.05.2018 s-a dat acordul de principiu pentru documentația „P.U.D. Str. Ilioara nr.43, lot 1, sector 3, București”, conform Certificatului de Urbanism nr.258/02.02.2018 și planului anexat la aviz, cu condiția asigurării parcării în incintă, în conformitate cu prevederile HCGMB nr.66/2006.


Pentru avizul comisiei veți reveni la următoarea fază de proiectare, după aprobarea documentației P.U.D.

PREȘEDINTE
DIRECTOR EXECUTIV
COSMIN FLAVIUS GHEORGHIU



Redactat: 04.06.2018 - 2 exemplare





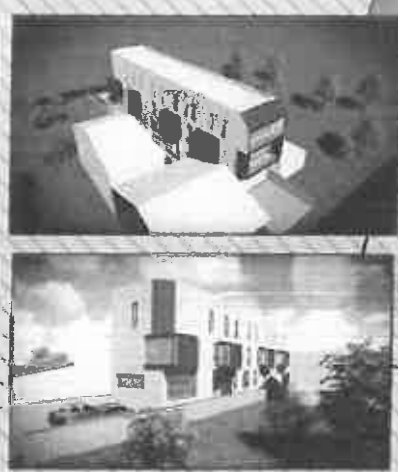

PLAN URBANISTIC DE DETALIU

CONSTRUIRE IMOBIL LOCUINȚĂ UNIFAMILIALĂ DS+P+2E ȘI ÎMPREJMUIRE TEREN

Strada Ilioara, nr. 43E, lot 1, sector 3

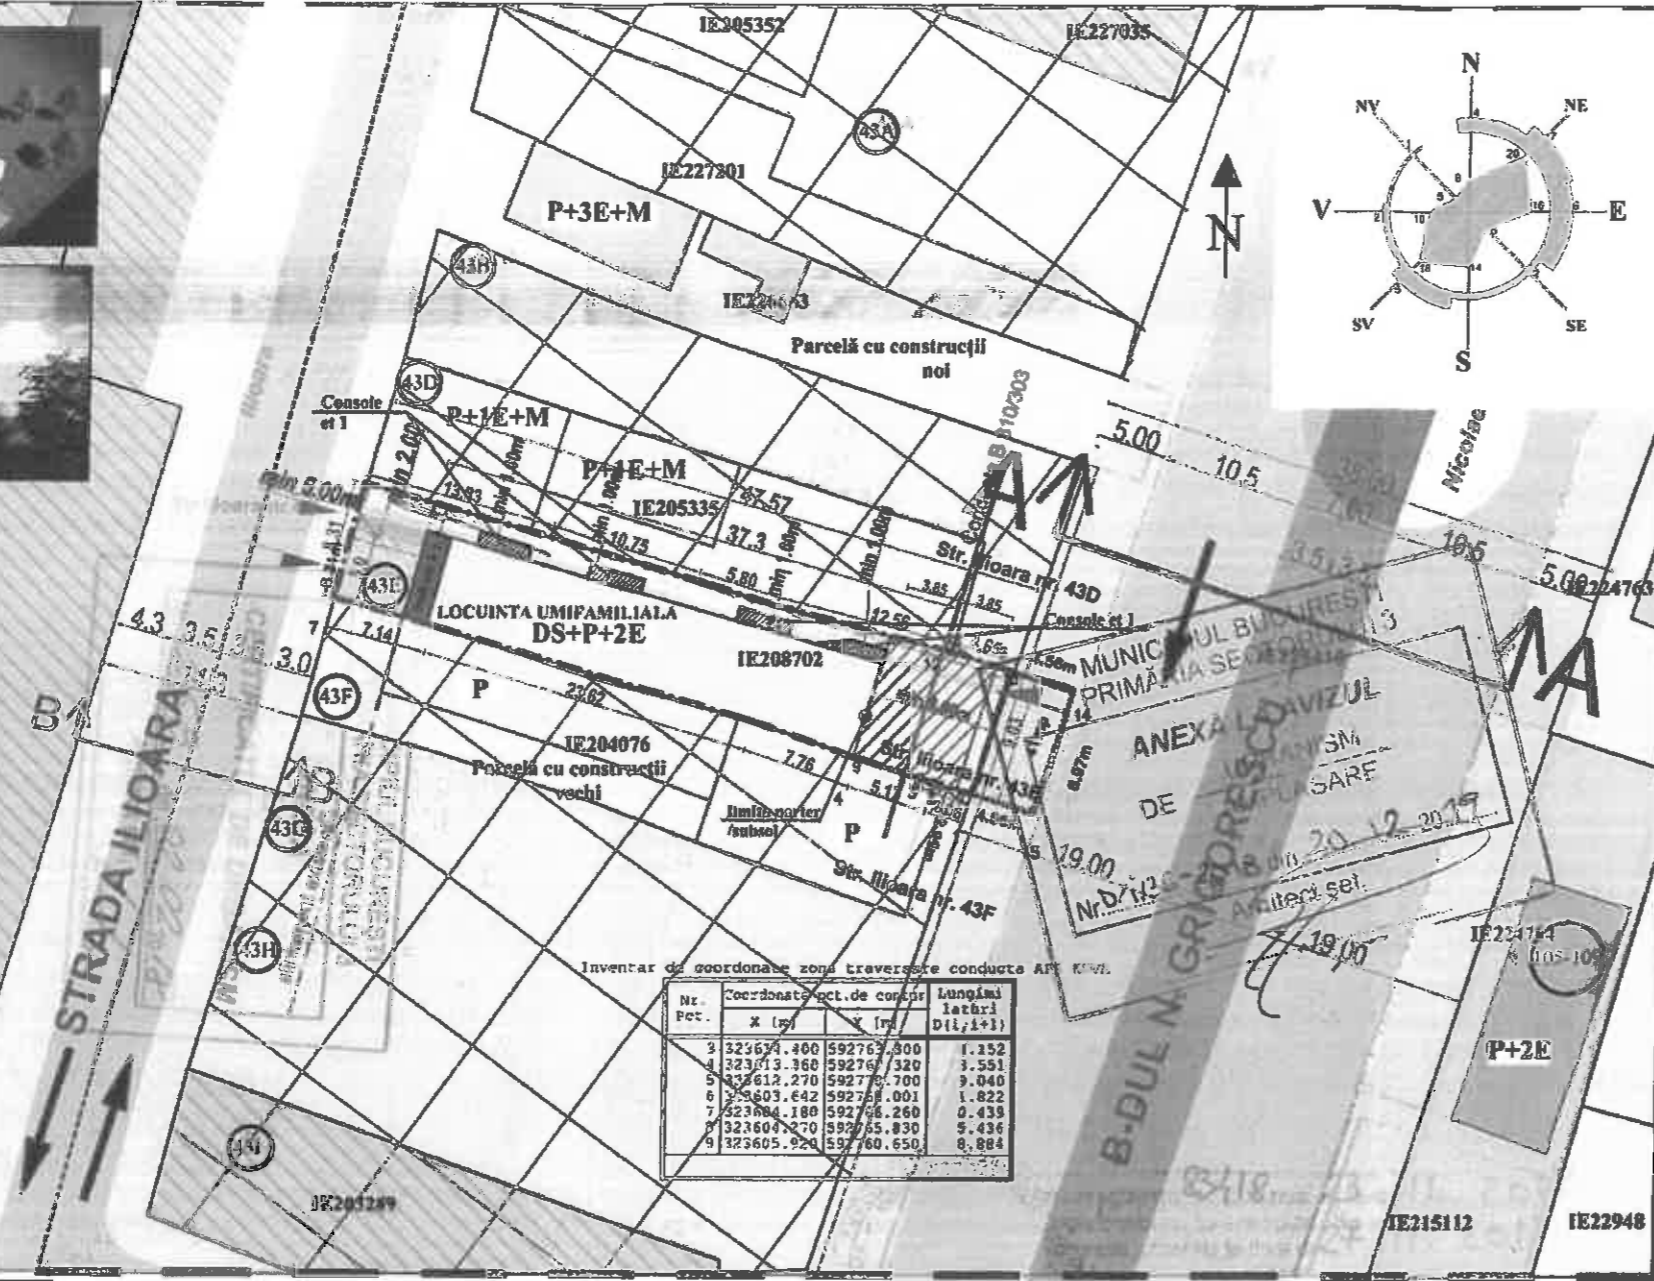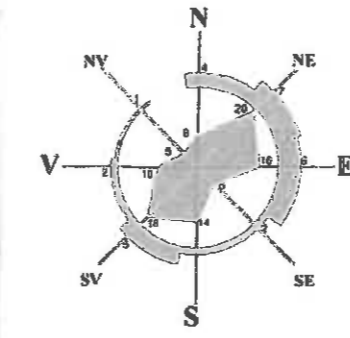

- LEGENDĂ:**
- Limite:**
- Limită teren expropriat 41 mp pt largire strada
 - S teren studiat= 403 mp (cf. măsurători)401 din acte
 - Limită parcele
 - Amprentă la sol
- Funcțiuni:**
- Circulații carosabile publice
 - Circulații pietonale publice
 - Circulații transport rutier
 - Locuință individuală
 - Locuințe colective
 - Zona protecție Apa Nova - evidentiata prin coordonate stereo 70
- Accese:**
- ACCES PIETONAL
 - ACCES AUTO
- Subzonă mixtă servicii și comerț
Teren liber de construcții
Învățământ preșcolar
Zonă construcții neintabulate
Consolă (balcon etaj)
Circulații carosabile de incintă
Circulații pietonale de incintă
Spațiu verde amenajat
- Scară grafică 1:500
1cm pe plan=5m pe teren


Inventar de coordonate zona traversate conducte APN KIVL

Nr. Pct.	Coordonate pct. de contur		Lungimi laterali D(i,i+1)
	X [m]	Y [m]	
3	323634.400	592767.500	1.152
4	323613.360	592767.320	3.551
5	323612.270	592770.700	9.040
6	323603.642	592768.001	1.822
7	323604.180	592766.260	0.439
8	323604.270	592765.830	5.436
9	323605.920	592760.650	8.884



BILANT TERITORIAL: LOCUINȚĂ UNIFAMILIALĂ

	CF. P.U.Z S3 indicatori urbanistici CB1	EXISTENT	PROPUȘ
Suprafață teren (mp)		403	403
POT (%)	maxim 50%	0	50%
Suprafață construită la sol (mp)		0	201,50
Suprafață desfașurată (mp)	886mp	0	820
CUT	max. 2.2	0	max 2.2
RH (nr. Niveluri)	P+4E	0	DS+P+2E
H (m)	-	3	11
Suprafață spații verzi (%)	minim 30	0	127 mp/ 31.5%
Suprafață alei carosabile și pietonale (m)		0	15 mp/ 4%
Suprafață parcare (m)/ Nr.locuri parcare		0	2 / garaj

Nr. Pct.	Coordonate pct.de contur		Lungimi laterali D(i,i+1)
	X [m]	Y [m]	
1	323603.307	592769.089	2.962
2	323604.178	592766.258	0.439
3	323604.266	592765.828	5.171
4	323605.833	592760.900	7.764
5	323608.387	592753.568	23.620
6	323615.146	592730.936	7.145
7	323618.963	592724.026	8.309
8	323625.032	592726.007	13.831
9	323621.478	592739.374	10.749
10	323618.227	592749.620	5.804
11	323616.494	592755.159	12.560
12	323613.364	592767.323	4.647
13	323611.936	592771.745	9.029

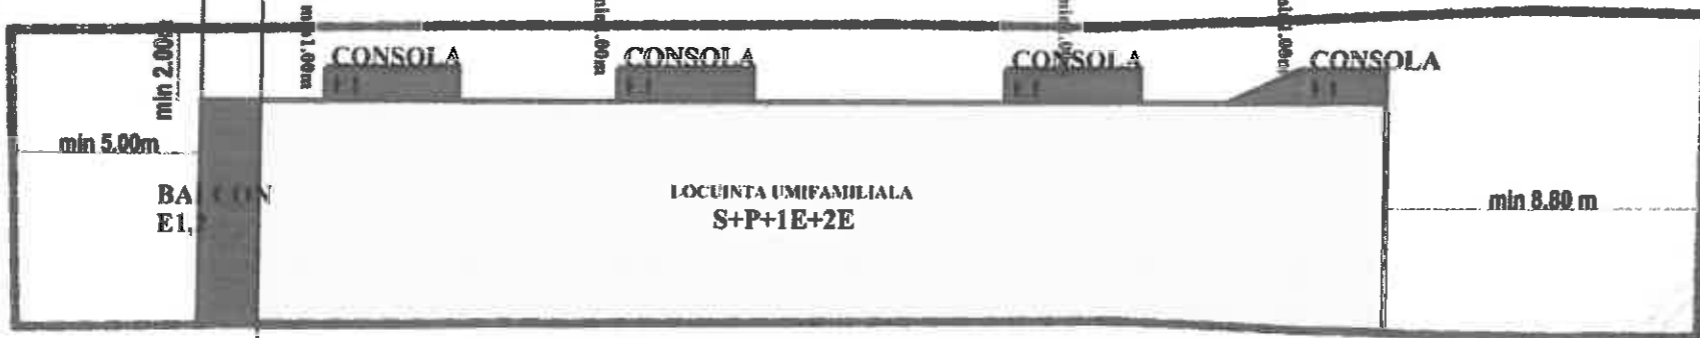

DETALIU RETRAGERE NORD FATA DE LIMITA DE PROPRIETATE SCARA 1/200

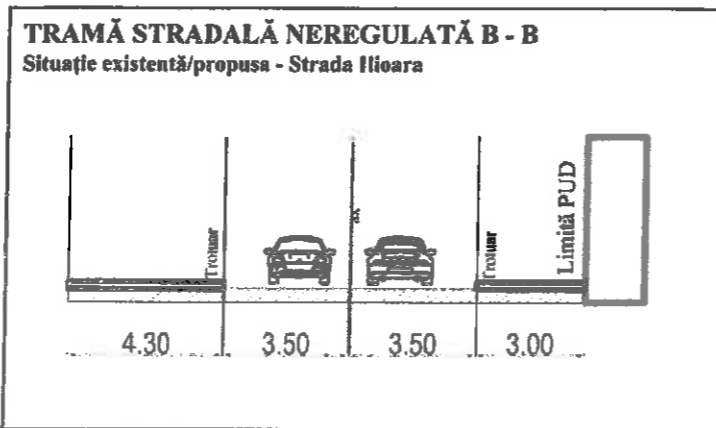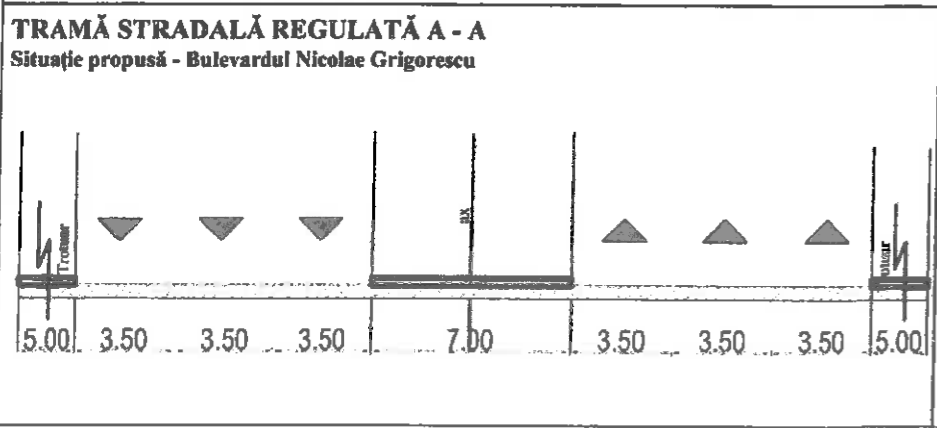

S.C. AX CONSULT DESIGN SRL
str.ELECTRONICII, nr. 27, sector 2, Bucuresti

PROIECT
CONSTRUIRE LOCUINȚĂ UNIFAMILIALĂ DS+P+2E ȘI ÎMPREJMUIRE TEREN

ADRESA
Strada Ilioara, nr. 43E, lot 1, sector 3, BUCUREȘTI

BENEFICIAR

SEF PROIECT arh. E. Chis
PROIECTAT urb. M. Gabureanu
DESENAT urb. Y. I. Daniel

SCARA 1:500
DATA aprilie 2019

PLAN REGLEMENTARI


INDICATIV PROIECT

FAZA PUD
PLANSĂ U08

PLAN URBANISTIC DE DETALIU

CONSTRUIRE IMOBIL LOCUINȚĂ UNIFAMILIALĂ S+P+1E+M ȘI ÎMPREJMUIRE TEREN

Strada Ilioara, nr. 43E, lot 1, sector 3

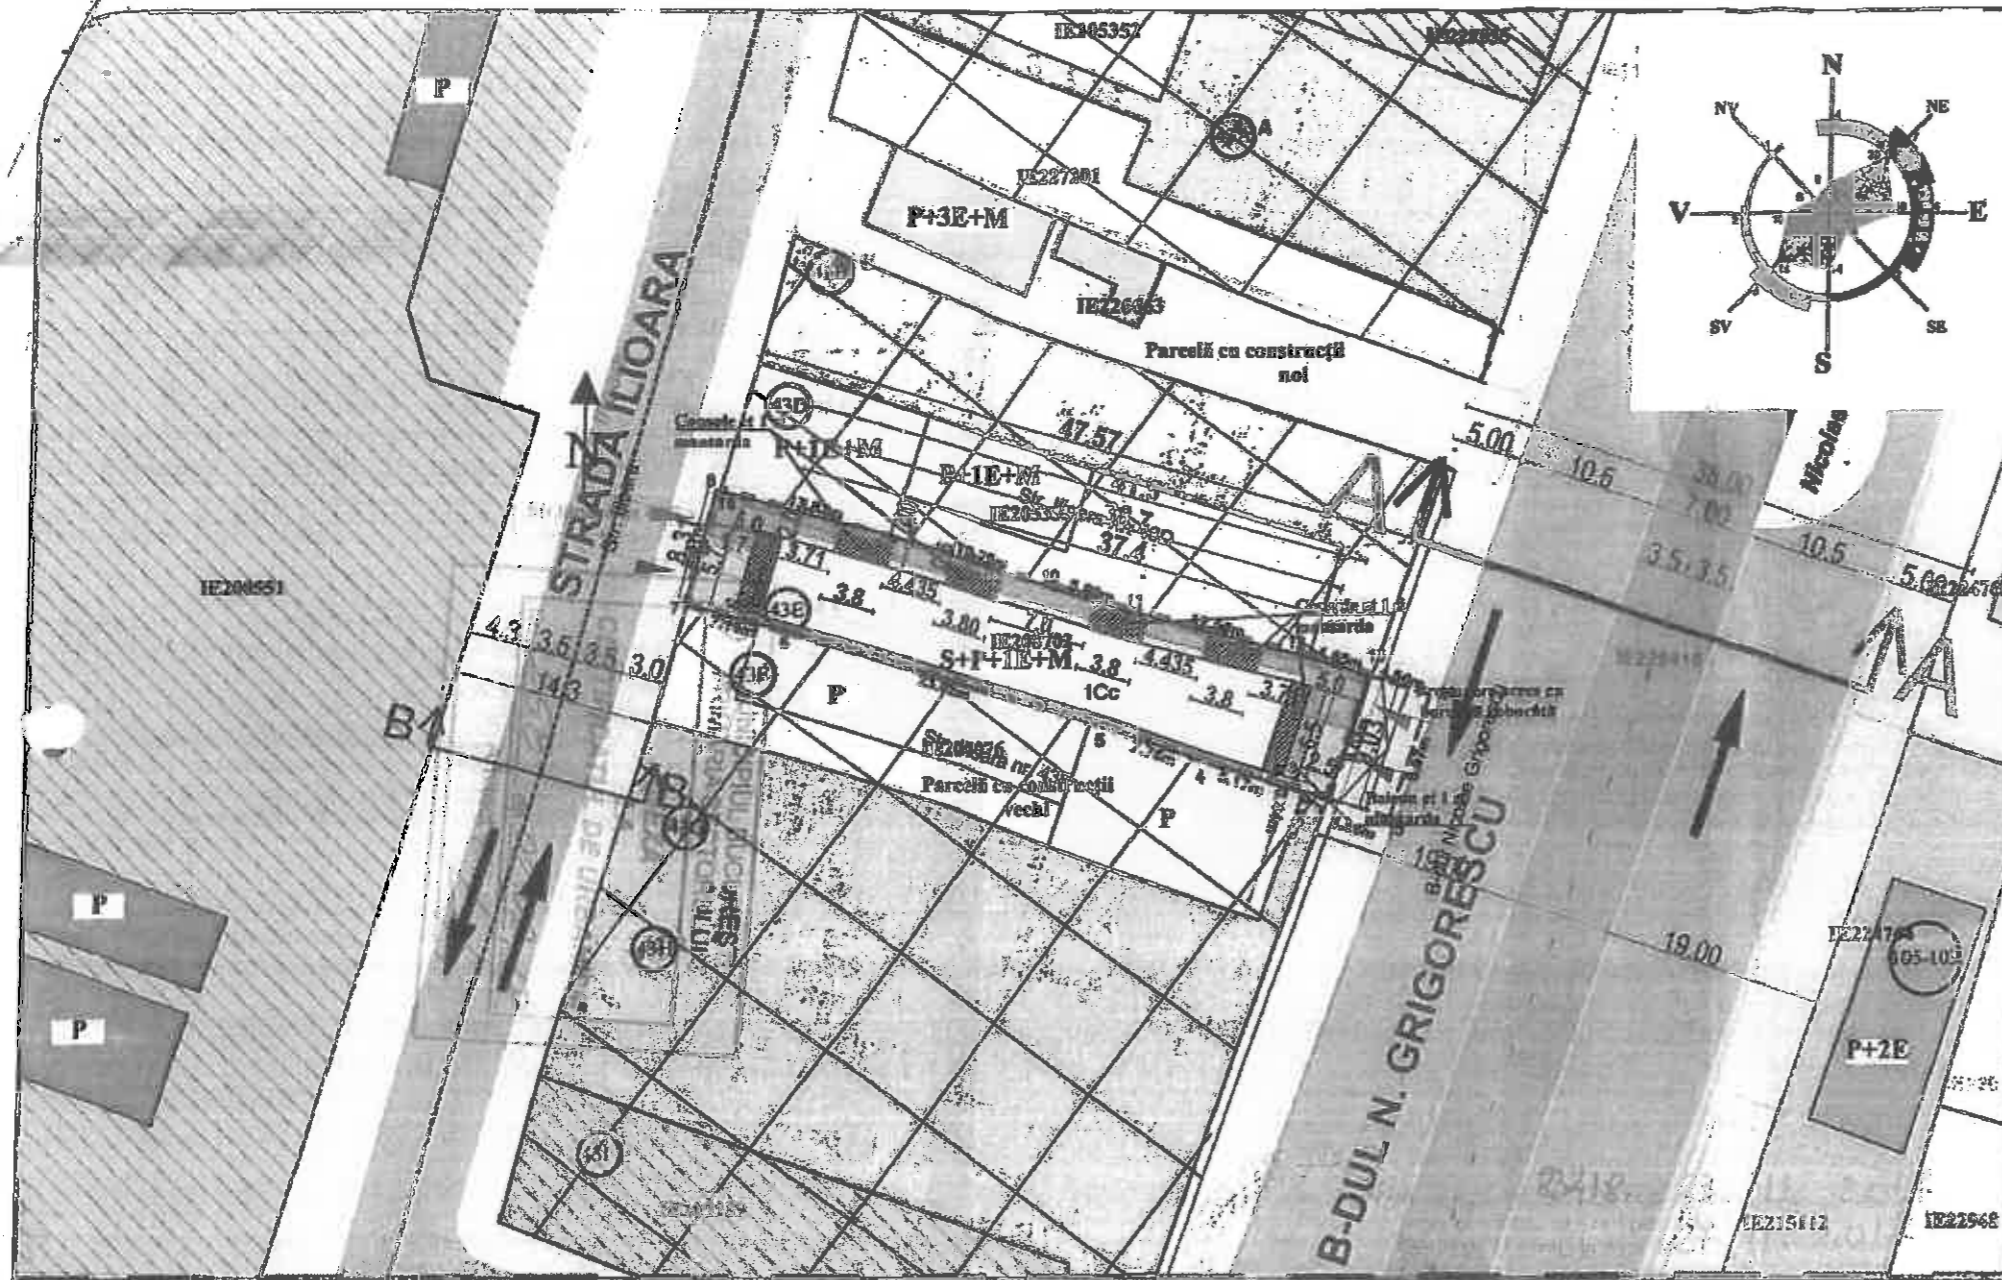

Situație existentă

LEGENDĂ:

- Limită teren NC 208702
- S teren = 403 mp (cf. măsurători) 401 din acte
- Limită parcele
- Amprentă la sol
- Circulații carosabile publice
- Circulații pietonale publice
- Circulații transport rutier
- Locuință individuală
- Locuințe colective




Funcțiuni:

- Subzonă mixtă servicii și comerț
- Teren liber de construcții
- Învățămant preșcolar
- Zonă construcții neintabulate
- Consolă (balcon etaj)
- Circulații carosabile de incintă
- Circulații pietonale de incintă
- Spațiu verde amenajat
- Accese:
- ACCES PIETONAL
- ACCES AUTO

Scară grafică 1:500
1cm pe plan=5m pe teren

BILANȚ TERITORIAL: LOCUINȚĂ UNIFAMILIALĂ			
	CF. P.U.G indicatori urbanistici L1e	EXISTENT	PROPUȘ
Suprafață teren (mp)		403	403
POT (%)	maxim 60%	15%	60%
Suprafață construită la sol (mp)		62	217
Suprafață defășurată (mp)		62	564
CUT	P+1 - max. 1.2 depășire admisă în cazul mansardelor	0,15	1,57
RH (nr. Niveluri)	P+1E	P	S+P+1E+M
H (m)	7	3	7
Suprafață spații verzi (%)	minim 30	0	121 mp / 30%
Suprafață alei carosabile și pietonale (m)			15 mp / 4%
Suprafață parcuri (m)			68 mp / 4
Spre necesitate se conforma la nr. 16.219.50 din 24.06.2018			
Semnătura			

Coordonate pct.de contur	Lungimi laterale D(I,I+1)		
	X [m]	Y [m]	
1	323603.307	592769.089	2.982
2	323604.179	592765.259	0.439
3	323604.266	592765.829	5.171
4	323605.833	592760.900	7.764
5	323606.387	592753.568	23.820
6	323615.149	592730.936	7.145
7	323616.989	592724.026	8.309
8	323625.032	592726.007	13.831
9	323621.478	592739.374	10.749
10	323618.227	592749.620	5.804
11	323618.494	592755.159	12.560
12	323613.364	592767.323	4.647
13	323611.936	592771.745	9.029

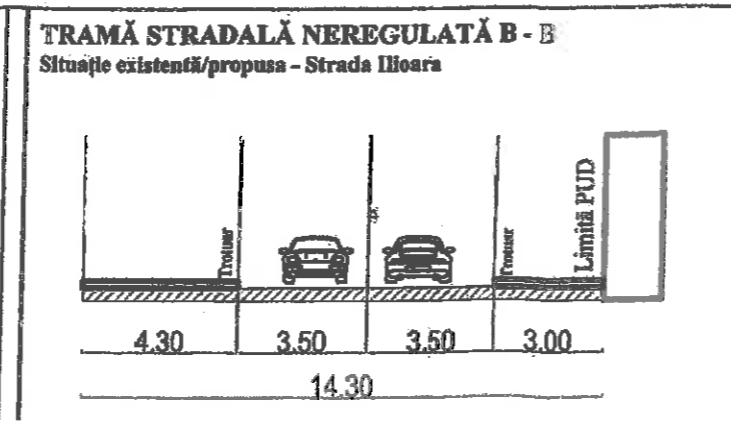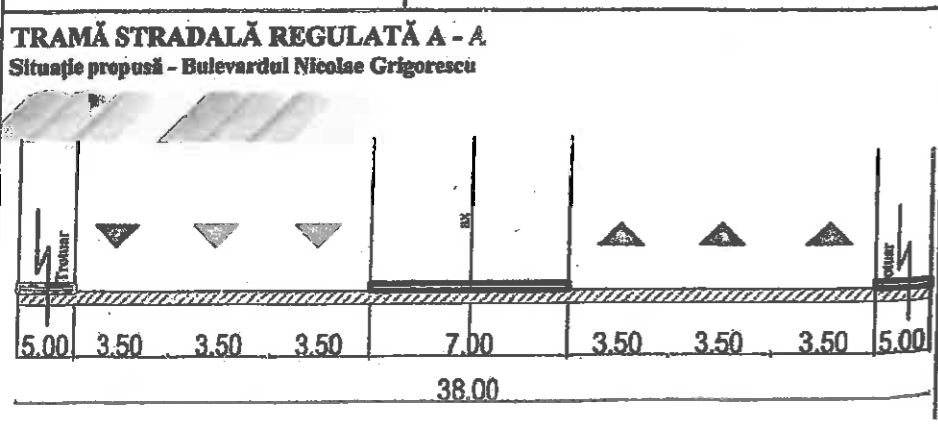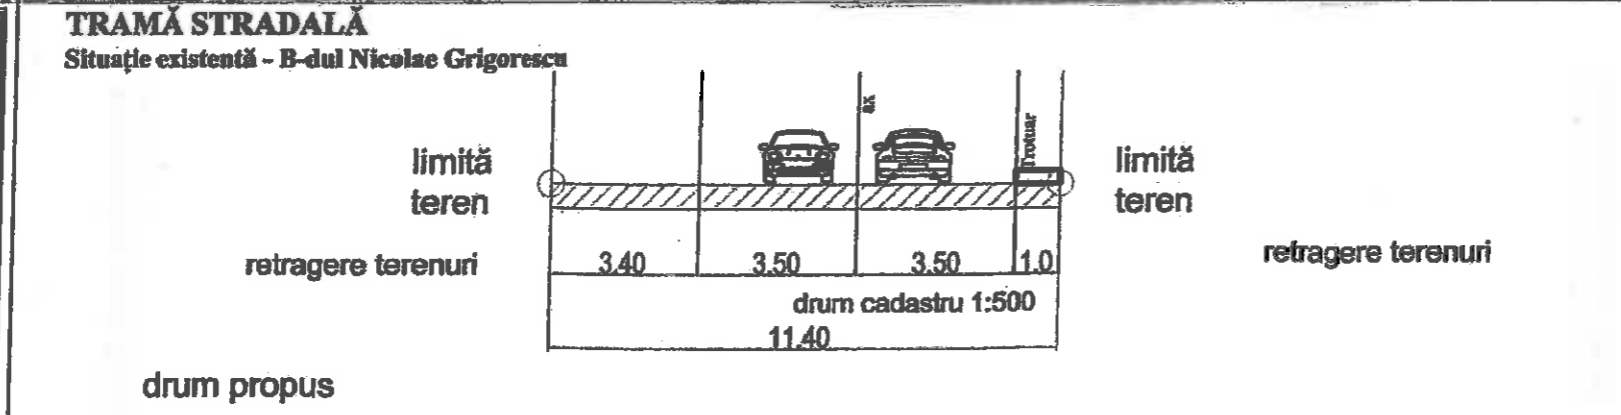

S.C. AX CONSULT DESIGN SRL
CUI RO, str. Ropotului, nr. 16, sector 2, Bucuresti
tel.: fax:

PROIECT
CONSTRUIRE LOCUINȚĂ UNIFAMILIALĂ S+P+1E+M ȘI ÎMPREJMUIRE TEREN

ADRESA
Strada Ilioara, nr. 43E, lot 1, sector 3, BUCUREȘTI

BENEFICIAR

FAZA
PUD

PLANSĂ
U07

SCARA
1:500
DATA
aprilie 2018

arh. E. Chis
urb. M. Gabareanu
urb. Y. I. DANIEL


CIRCULAȚII

19



Nr. 27790/27.01.2020

De acord
PRIMAR

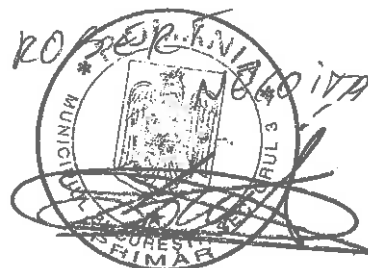

Către,
Cabinet Primar

Vă transmitem următoarele proiecte de hotărâre pentru a fi înaintat spre aprobare Consiliului Local Sector 3:

- "Imobil locuință unifamilială cu $RH_{propus} = Ds+P+2E$, pe un teren situat în Strada Illoara nr. 43E, Sector 3";
- "Imobil locuință unifamilială cu $RH_{propus} = P+1E$, pe un teren situat în Strada Vitioara nr. 90-92, lot 4 (provizoriu nr. 92), Sector 3";
- "Imobil locuință cu $RH_{propus} = P+1E$ și anexă (pergolă), pe un teren situat în Strada Voineasa nr. 74, Sector 3".

Vă mulțumim pentru colaborare.

ARHITECT ȘEF
ROBERT MIHAI BAȘCA

Întocmit: arh Adrian Rachieru - 2 ex.