

**HOTĂRÂRE**

**privind solicitarea către Consiliul General al Municipiului București de a aproba schimbarea destinației spațiului situat în Str. Nerva Traian nr. 1, bloc K6, tronson II, Sector 3, dat în administrarea Consiliului Local al Sectorului 3, în baza HCGMB nr. 207/ 2007, cu modificările ulterioare**

*Consiliul Local al Sectorului 3 al Municipiului București,  
ales în condițiile stabilite de Legea nr. 115/2015 pentru alegerea autorităților administrației publice locale,  
pentru modificarea Legii administrației publice locale nr. 215/2001,  
precum și pentru modificarea și completarea Legii nr. 393/2004  
privind Statutul aleșilor locali,*

**Având în vedere:**

- Referatul de aprobare nr. 129 183 /CP/ 08.06.2022 al Primarului Sectorului 3;
- Raportul de specialitate nr. 127049/07.06.2022 al Direcției Administrative și Management Documente - Serviciul Administrativ;
- HCGMB nr. 207/20.09.2007 privind transmiterea din administrarea Consiliului General al Municipiului București în administrarea Consiliului Local al Sectorului 3 a spațiului cu altă destinație decât aceea de locuință situat în str. Nerva Traian, nr.1, bl.K6, tronson II, Sector 3;
- HCGMB nr. 508/23.08.2018, privind schimbarea destinației spațiului situat în Str. Nerva Traian nr. 1, bloc K6, tronson II, Sector 3, aflat în administrarea Consiliului Local al Sectorului 3;
- Adresa nr. 127059/07.06.2022 a Direcției Administrative și Management Documente– Serviciul Administrativ.

**În conformitate cu prevederile:**

- Art. 861 alin. (3), art. 867, alin (1) și (2) și art. 868 alin (1) și (2) din Codul Civil, republicat, cu modificările și completările ulterioare;

**Luând în considerare:**

- Avizul Comisiei pentru administrarea domeniului public și privat, realizarea lucrărilor publice, agrement, protecția mediului și salubritate;

În temeiul prevederilor art. 139 alin. (1) și art. 166 alin. (2) lit. g) și alin. (3) din OUG nr. 57/2019 privind Codul Administrativ, cu modificările și completările ulterioare,


**HOTĂRĂȘTE :**

**Art. 1 (1)** Se solicită Consiliului General al Municipiului București adoptarea unei hotărâri privind schimbarea destinației spațiului situat în Str. Nerva Traian nr. 1, bloc K6, tronson II, sector 3, dat în administrarea Consiliului Local al Sectorului 3 prin HCGMB nr. 207/20.09.2007, cu modificările și completările ulterioare, în vederea utilizării ca spațiu pus la dispoziția Direcției de Evidența Persoanelor Sector 3.

**(2)** Spațiul prevăzut la art. 1 alin. (1) este înscris în cartea funciară cu nr. 218373-C1-U3, având datele de identificare prevăzute în Anexa care face parte integrantă din prezenta hotărâre.


**Art. 2** Primarul Sectorului 3, prin Direcția Administrativă și Management Documente, va lua măsuri de ducere la îndeplinire a prevederilor prezentei hotărâri.

**INIȚIATOR  
PRIMAR  
NEGOIȚĂ ROBERT SORIN**

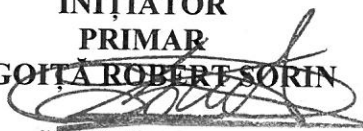

**AVIZEAZĂ  
SECRETAR GENERAL  
CORHANĂ EDUARD – MARIAN**



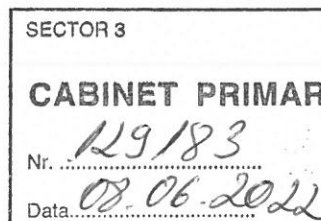

### REFERAT DE APROBARE

**a proiectului de hotărâre privind solicitarea către Consiliul General al Municipiului București de a aproba schimbarea destinației spațiului situat în Str. Nerva Traian nr. 1, bloc K6, tronson II, Sector 3, dat în administrarea Consiliului Local al Sectorului 3, în baza HCGMB nr. 207/ 2007, cu modificările ulterioare**

Prin Hotărârea nr. 207 din 20.09.2007 Consiliul General al Municipiului București a aprobat transmiterea din administrarea sa în administrarea Consiliului Local al Sectorului 3 a spațiului cu altă destinație decât aceea de locuință situat în str. Nerva Traian, nr. 1 bl. K6, tronson II, sector 3, după cum urmează:

- Subsolul în suprafață de 24 mp, mezanin cu suprafață de 160,24 mp, compus din 6 camere și dependințe, în vederea amplasării Centrului de prevenire, Evaluare și Consiliere Antidrog Sector 3, al Agenției naționale Antidrog;
- Parterul spațiului din str. Nerva Traian, nr. 1 bl. K6, tronson II, Sector 3 este supus unui contract de închiriere cu Comitetul Național Român pentru Drepturile Copilului;

Prin Hotărârea Consiliului General al Municipiului București nr. 508/23.08.2018 de schimbare a destinației spațiului situat în Str. Nerva Traian nr. 1, bloc K6, tronson II, Sector 3, aflat în administrarea Consiliului Local al Sectorului 3, s-a aprobat ca spațiul compus din subsolul în suprafață de 24 mp, mezanin cu suprafață de 160,24 mp, compus din 6 camere și dependințe, să fie folosit pentru desfășurarea activității Direcției Generale Impozite și Taxe Locale din sectorul 3.

Având în vedere:

- Neutilizarea parterului de către Comitetul Național Român pentru Drepturile Copilului, conform prevederilor art. 1 și art 2 din HCGMB nr. 207/20.09.2007, respectiv neîncheierea niciunui contract de închiriere între Consiliul Local al Sectorului 3 și Comitetul Național Român pentru Drepturile Copilului;
- Solicitarea Direcției de Evidența Persoanelor nr. 219267/ 06.06.2022, înregistrată la Primăria Sectorului 3 cu nr. 126370/ 06.06.2022, privind punerea la dispoziție a unui spațiu necesar desfășurării activității administrative, ca urmare a implementării cărții de identitate electronice, începând cu 01.08.2022;
- Adresa Direcției Generale Impozite și Taxe Locale din Sectorul 3, nr. 6298/40919 din 06.06.2022, înregistrată la Primăria Sectorului 3 cu nr. 126810/ 06.06.2022, privind neutilizarea spațiului care face obiectul HCGMB nr. 508/23.08.2018, întrucât acesta nu corespunde specificului activității instituției,

considerăm necesară solicitarea către Consiliul General al Municipiului București în vederea adoptării unei hotărâri privind schimbarea destinației spațiului situat în Str. Nerva Traian nr. 1, bloc K6,



tronson II, sector 3, înscris în carte funciară nr. 218373-C1-U3, în vederea utilizării ca spațiu pus la dispoziția Direcției de Evidența Persoanelor Sector 3.

Tinând seama de cele prezentate precum și de raportul de specialitate nr. 127049/07.06.2022, al Direcției Administrative și Management Documente, am inițiat prezentul proiect de hotărâre, pe care îl supun aprobării Consiliului Local al Sectorului 3.

PRIMAR  
ROBERT SORIN NEGOITA





Nr. 127049 din 07.06.2022

## RAPORT DE SPECIALITATE

**la proiectul de hotărâre privind solicitarea de schimbare a destinației spațiului situat în  
Str. Nerva Traian nr. 1, bloc K6, tronson II, Sector 3, dat în administrarea Consiliului  
Local al Sectorului 3 , în baza HCGMB nr. 207/ 2007**

Prin Hotărârea Consiliului General al Municipiului București nr. 207/20.09.2007, s-a aprobat transmiterea din administrarea Consiliului General al Municipiului București în administrarea Consiliului Local al Sectorului 3 a spațiului cu altă destinație decât aceea de locuință situat în str. Nerva Traian, nr. 1 bl. K6, tronson II, sector 3, după cum urmează:

- Subsolul în suprafață de 24 mp, mezanin cu suprafață de 160,24 mp, compus din 6 camere și dependințe, în vederea amplasării Centrului de prevenire, Evaluare și Consiliere Antidrog Sector 3, al Agenției naționale Antidrog;
- Parterul spațiului din str. Nerva Traian, nr. 1 bl. K6, tronson II, sector 3 este supus unui contract de închiriere cu Comitetul Național Român pentru Drepturile Copilului;

În urma Hotărârii Consiliului General al Municipiului București nr. 508/23.08.2018, privind schimbarea destinației spațiului situat în Str. Nerva Traian nr. 1, bloc K6, tronson II, Sector 3, aflat în administrarea Consiliului Local al Sectorului 3, spațiul compus din subsolul în suprafață de 24 mp, mezanin cu suprafață de 160,24 mp, compus din 6 camere și dependințe, va fi folosit pentru desfășurarea activității Direcției Generale Impozite și Taxe Locale din sectorul 3.

Parterul spațiului din str. Nerva Traian, nr. 1 bl. K6, tronson II, sector 3, care trebuia să fie supus unui contract de închiriere cu Comitetul Național Român pentru Drepturile Copilului este neutilizat din anul 2007 până în prezent, nefiind încheiat niciun contract de închiriere între Consiliul Local al Sectorului 3 și Comitetul Național Român pentru Drepturile Copilului.



Menționăm faptul că, potrivit art. 3 alin (1) din Hotărârea Consiliului General al Municipiului București nr. 508/23.08.2018, Consiliul Local al Sectorului 3 a întocmit documentația cadastrală necesară pentru înscrierea în cartea funciară a spațiului situat în str. Nerva Traian, nr. 1 bl. K6, tronson II, sector 3. Spațiul menționat, aflat în administrarea Consiliului Local al Sectorului 3, este identificat prin carte funciară cu nr. Cadastral 218373-C1-U3.

Ca urmare a:

- Solicitării Direcției de Evidența Persoanelor nr. 219267/ 06.06.2022, înregistrată la Primăria Sectorului 3 cu nr. 126370/ 06.06.2022, privind punerea la dispoziție a unui spațiu necesar desfășurării activității administrative, ca urmare a implementării cărții de identitate electronice, începând cu 01.08.2022;
- Adresei Direcției Generale Impozite și Taxe Locale din Sectorul 3, nr. 6298/40919 din 06.06.2022, înregistrată la Primăria Sectorului 3 cu nr. 126810/ 06.06.2022, privind neutilizarea spațiului care face obiectul Hotărârii Consiliului General al Municipiului București nr. 508/23.08.2018;

Considerăm necesară adoptarea prezentului proiect de hotărâre, respectiv:

De a solicita Consiliului General al Municipiului București adoptarea unei hotărâri privind schimbarea destinației spațiului situat în Str. Nerva Traian nr. 1, bloc K6, tronson II, sector 3, înscris în carte funciară nr. 218373-C1-U3, în vederea utilizării ca spațiu pus la dispoziția Direcției de Evidența Persoanelor Sector 3.

**Director Executiv,**  
**Oana Maria Mehedinteanu**

**Sef Serviciu,**  
**Dan Comănescu**

Întocmit,  
Carmen-Maria Borcan

Anexa



Oficiul de Cadastru și Publicitate Imobiliară BUCUREȘTI  
Biroul de Cadastru și Publicitate Imobiliară Sectorul 3

Nr. cerere	<b>37639</b>
Ziua	<b>06</b>
Luna	<b>05</b>
Anul	<b>2019</b>

Cod verificare



100069335545

## EXTRAS DE CARTE FUNCİARĂ PENTRU INFORMARE

Carte Funciară Nr. 218373-C1-U3 Bucuresti Sectorul 3

### A. Partea I. Descrierea imobilului

#### Unitate individuală

**Adresa:** Loc. Bucuresti Sectorul 3, Str Nerva Traian, Nr. 1, Bl. k6, Et. S+P+Mz, Ap. spatiu administrativ, Tronson II, Jud. Bucuresti

**Părți comune:** Casa scarii, Holuri, Coridoare, Terasa, Instalatii Tehnice, Alte parti comune.

Nr crt	Nr. cadastral	Suprafața construită	Suprafața utilă (mp)	Cote părți comune	Cote teren	Observații / Referințe
A1	218373-C1-U3	-	379,57	-	-	Spatiu administrativ compus din: Suprafata utila Subsol =70.08mp, Suprafata utila Parter =137.46mp, Suprafata utila Mezanin =172.03mp

### B. Partea II. Proprietari și acte

Înscrieri privitoare la dreptul de proprietate și alte drepturi reale		Referințe
<b>37639 / 06/05/2019</b>		
Act Administrativ nr. 508, din 23/08/2018 emis de CGMB; Act Administrativ nr. 383760, din 18/04/2019 emis de PRIMARIA SECTOR 3; Act Administrativ nr. 24144, din 09/02/2005 emis de CGMB- AFI; Act Administrativ nr. 1883981, din 04/04/2019 emis de DGITL SECTOR 3; Act Administrativ nr. 318, din 20/11/2003 emis de CGMB;		
B1	Intabulare, drept de PROPRIETATE, dobandit prin Lege, cota actuala 1/1	A1
1) <b>CONSILIUL LOCAL SECTOR 3</b> , CIF:4420465		

### C. Partea III. SARCINI .

Inscrieri privind dezmembrămintele dreptului de proprietate, drepturi reale de garanție și sarcini	Referințe
NU SUNT	

**Anexa Nr. 1 La Partea I**

**Unitate individuală, Adresa:** Loc. Bucuresti Sectorul 3, Str Nerva Traian, Nr. 1, Bl. k6, Et. S+P+Mz, Ap. spatiu administrativ, Tronson II, Jud. Bucuresti

**Părți comune:** Casa scarii, Holuri, Coridoare, Terasa, Instalatii Tehnice, Alte parti comune.

Nr crt	Nr cadastral	Suprafata construită	Suprafata utilă (mp)	Cote părți comune	Cote teren	Observații / Referințe
A1	218373-C1-U3	-	379,57	-	-	Spatiu administrativ compus din: Suprafata utila Subsol =70.08mp, Suprafata utila Parter =137.46mp, Suprafata utila Mezanin =172.03mp

Certific că prezentul extras corespunde cu pozițiile in vigoare din cartea funciară originală, păstrată de acest birou.

Prezentul extras de carte funciară este valabil la autentificarea de către notarul public a actelor juridice prin care se sting drepturile reale precum și pentru dezbaterea succesiunilor, iar informațiile prezentate sunt susceptibile de orice modificare, in conditiile legii.

S-a achitat tariful de 0 RON, -, pentru serviciul de publicitate imobiliara cu codul nr. 211.

Data soluționării,  
28-05-2019

Data eliberării,  
\_/\_/\_\_\_



Referent,

\_\_\_\_\_  
(parafa și semnătura)


# RELEVU SUBSOL

Scara 1:100


37639/2019

Nr. Cadastral al terenului	Suprafața utilă (mp)	Adresa imobilului:	
218373-C, 7/3	70.08mp	Strada Nerva Traian, nr.1, Bl.K6, Tronson II, S+P+Mz, Spatiu administrativ	
Cartea Funciară colectivă nr.		UAT	sector 3, Bucuresti
Cod unitate individuala (U)		CF individuala	

Strada Nerva Traian, nr.1, Bl.K6, Tronson I.

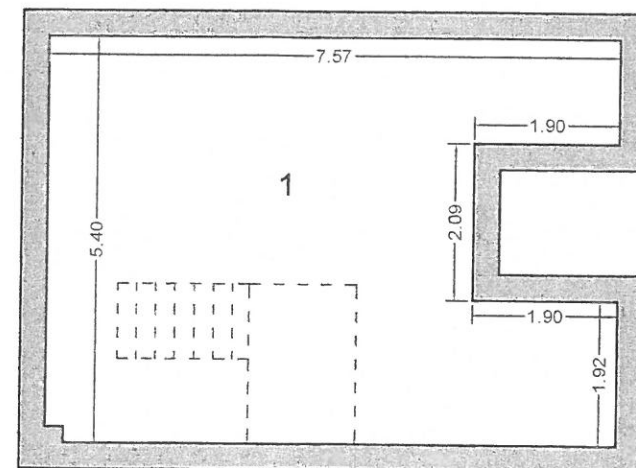


Acces  
Locatari  
Casa Scarii

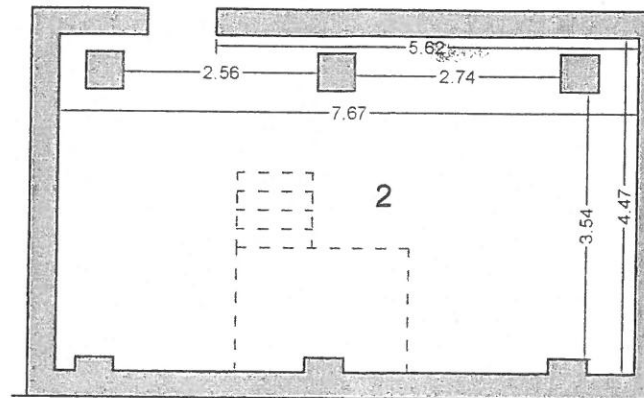

Bulevardul Unirii, nr..62, Bl.K5.

Certific amplasamentul

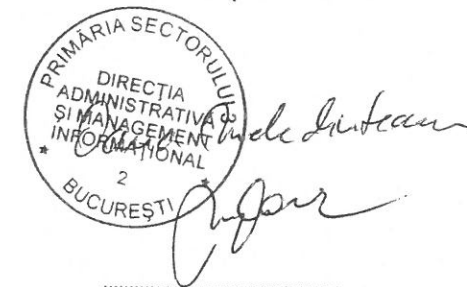

Nr. încăpere	Denumire încăpere	Suprafața utilă (mp)	Executant: S.C. HIGH QUALITY ENGINEERING S.R.L. Ing. STAVRE Valentin
1	Subsol	36.85	
2	Subsol	33.23	
SUPRAFATA UTILA = 70.08mp SUPRAFATA TOTALA = 70.08mp			Receptionat _____ Data _____
			(nume, prenume, functie, semnătura, ștampila) Oficiul de Cadastru și Publicitate Imobiliară BUCUREȘTI TOMA [Signature] șeful sectorului de cadastru




# RELEVEU PARTER

Scara 1:100

37639/201

Nr. Cadastral al terenului	Suprafața utilă (mp)	Adresa imobilului:	
218373-C7	137.46mp	Strada Nerva Traian, nr.1, Bl.K6, Tronson II, S+P+Mz, Spatiu administrativ	
Cartea Funciară colectivă nr.		UAT	sector 3, Bucuresti
Cod unitate individuala (U)		CF individuala	

Strada Nerva Traian, nr.1, Bl.K6, Tronson I.

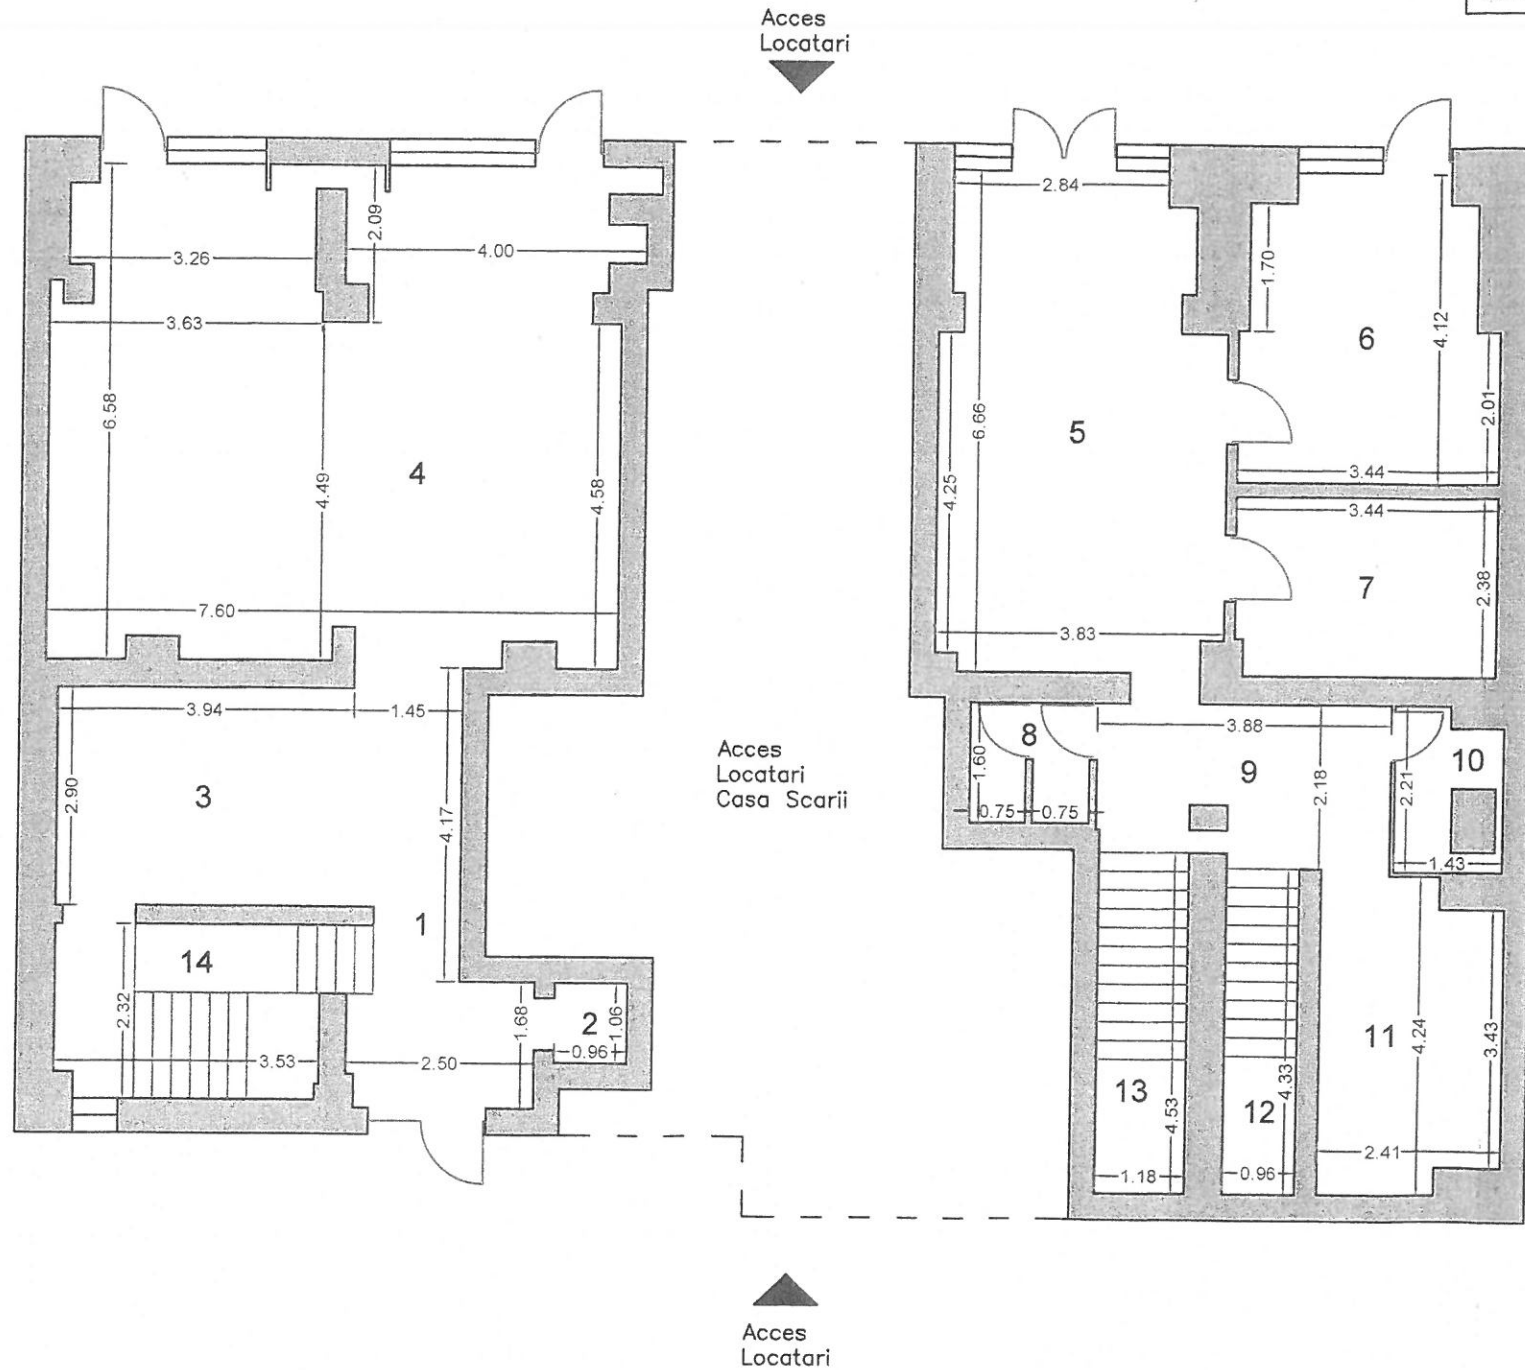

Bulevardul Unirii, nr..62, Bl.K5.

Certific amplasamentul



Nr. încăpere	Denumire încăpere	Suprafața utilă (mp)	Executant: S.C. HIGH QUALITY ENGINEERING S.R.L. Ing. STAVRE Valentin
1	Hol	9.76	
2	Spatiu tehnic	1.02	
3	Spatiu administrativ	11.43	
4	Spatiu administrativ	48.18	
5	Hol	23.63	
6	Spatiu administrativ	12.85	
7	Spatiu administrativ	8.13	
8	Grup sanitar	2.47	
9	Hol	7.93	
10	Debara	2.46	
11	Spatiu administrativ	9.60	
SUPRAFATA UTILA = 137.46mp			Receptionat _____ Data _____
12	Casa scarii	4.15	
13	Casa scarii	5.35	
14	Casa scarii	8.08	
SUPRAFATA TOTALA = 155.04mp			(nume, prenume, funcție, semnătura, ștampila)


# RELEVU MEZANIN

37639/2019

Scara 1:100

Nr. Cadastral al terenului	Suprafata utila (mp)	Adresa imobilului:	
218373-1/3	170.02mp	Strada Nerva Traian, nr.1, Bl.K6, Tronson II, S+P+Mz, Spatiu administrativ	
Cartea Funciara colectiva nr.		UAT	sector 3, Bucuresti
Cod unitate individuala (U)		CF individuala	

Strada Nerva Traian, nr.1, Bl.K6, Tronson I.


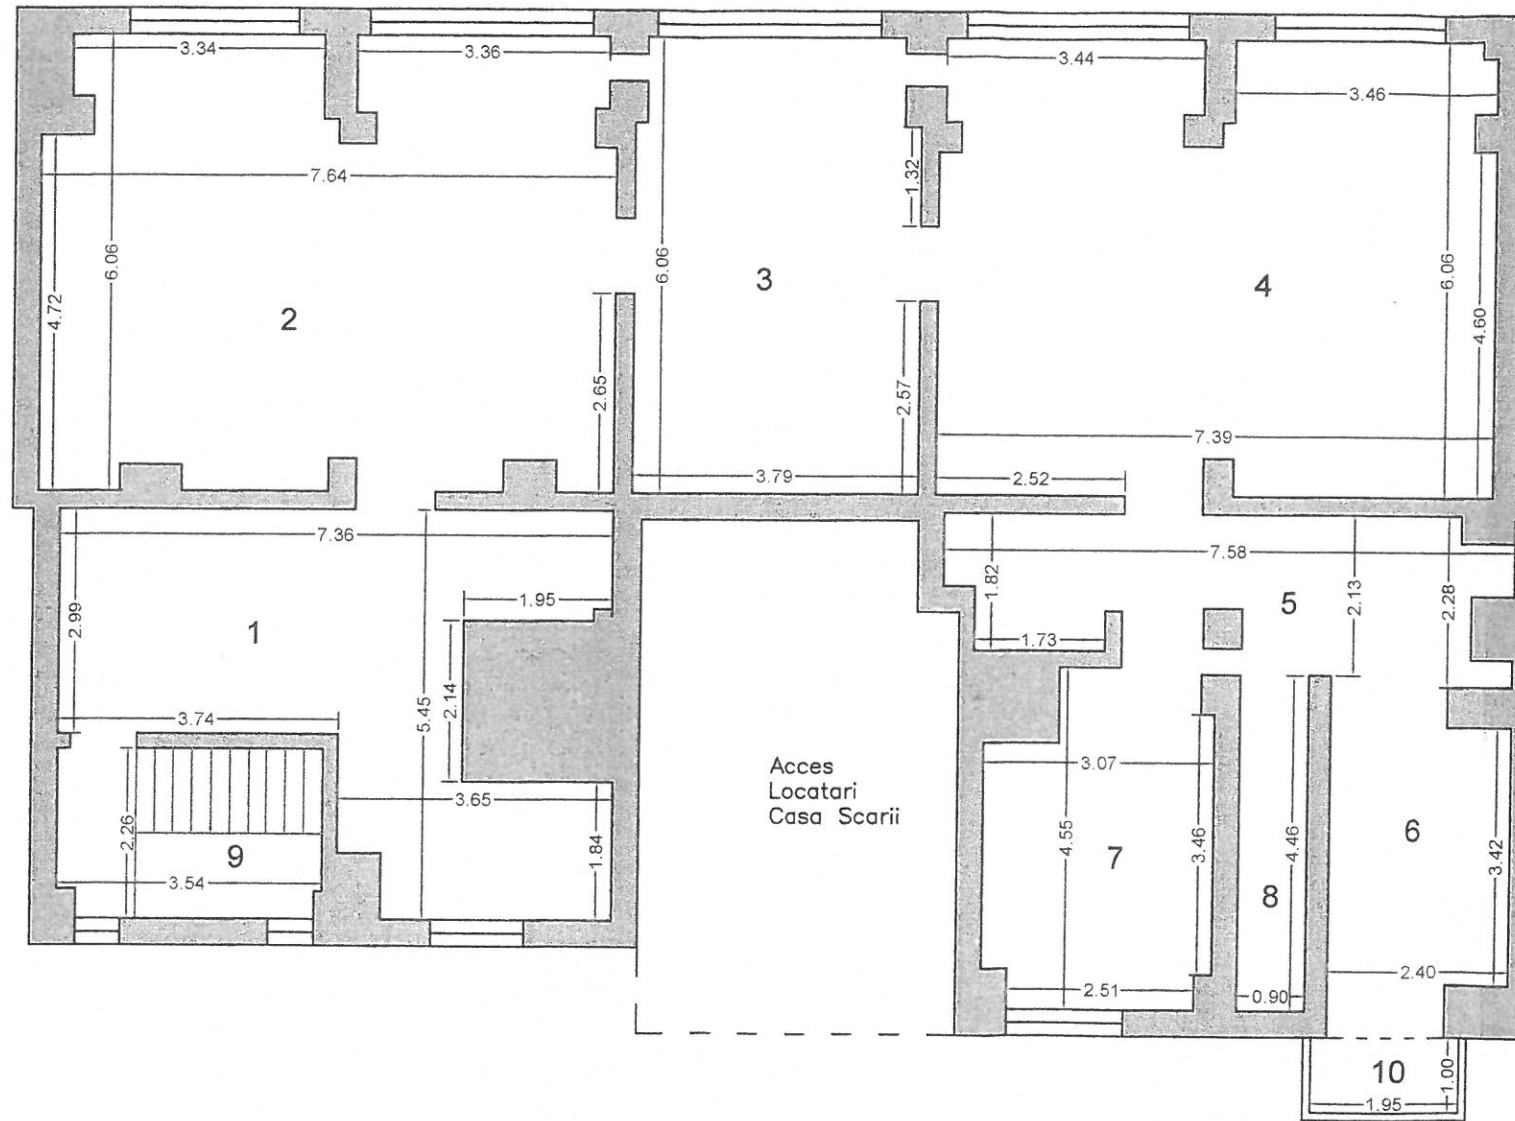


Bulevardul Unirii, nr..62, Bl.K5.

Certific amplasamentul



Nr. încăpere	Denumire încăpere	Suprafata utilă (mp)
1	Spatiu administrativ	26.25
2	Spatiu administrativ	43.93
3	Spatiu administrativ	22.54
4	Spatiu administrativ	43.54
5	Hol	14.20
6	Spatiu administrativ	9.05
7	Spatiu administrativ	12.52
SUPRAFATA UTILA = 172.03mp		
8	Casa scarii	4.01
9	Casa scarii	7.86
10	Balcon	1.95
SUPRAFATA TOTALA = 185.85mp		

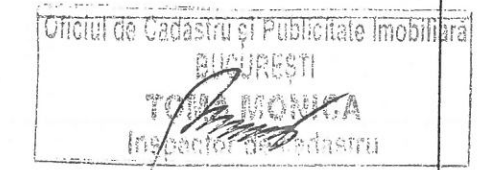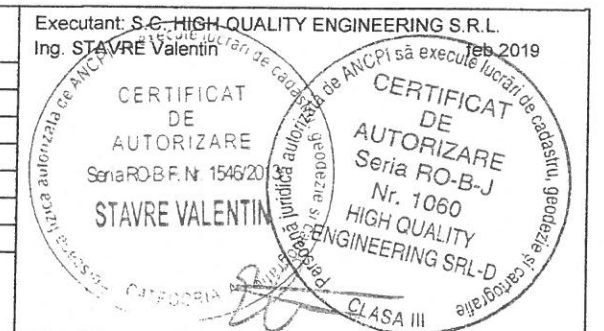

(nume, prenume, functie, semnatura, stampila)


37639/2019

# RELEVU SUBSOL


Scara 1:100

Nr. Cadastral al terenului <b>218373-C-1/3</b>	Suprafața utilă (mp) 70.08mp	Adresa imobilului: Strada Nerva Traian, nr.1, Bl.K6, Tronson II, S+P+Mz, Spatiu administrativ	
Cartea Funciară colectivă nr. 1/3		UAT	sector 3, Bucuresti
Cod unitate individuala (U)		CF individuala	

Strada Nerva Traian, nr.1, Bl.K6, Tronson I.

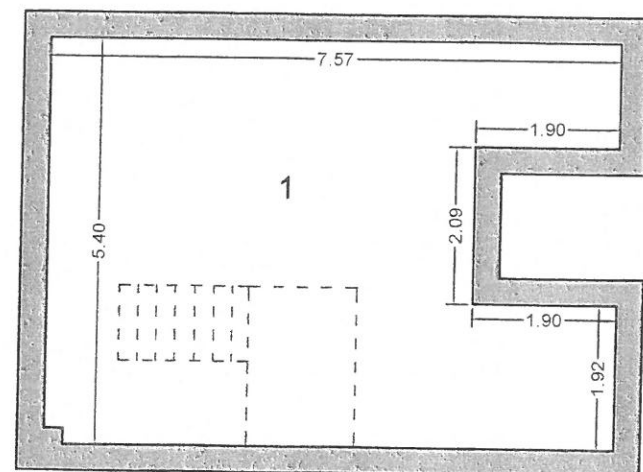

Acces  
Locatari  
Casa Scarii

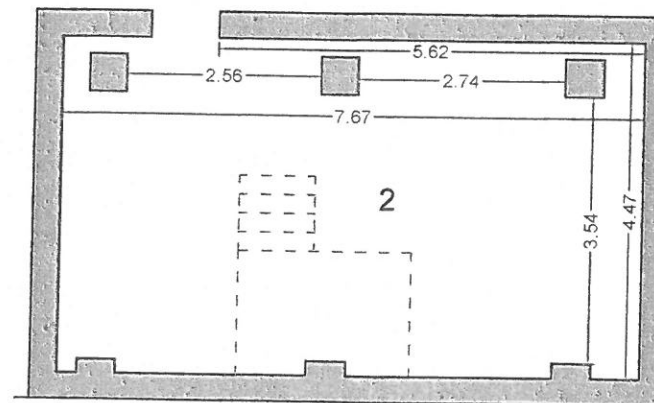

Bulevardul Unirii, nr..62, Bl.K5.

Certific amplasamentul

PRIMĂRIA BUCUREȘTI  
DIRECȚIA ADMINISTRATIVĂ ȘI MANAGEMENT INFORMATICAL  
2  
BUCUREȘTI  
*Meliduram*

Nr. încăpere	Denumire încăpere	Suprafața utilă (mp)	Executant: S.C. HIGH QUALITY ENGINEERING S.R.L. Ing. STAVRE Valentin
1	Subsol	36.85	<p>CERTIFICAT DE AUTORIZARE DE EXECUȚIE SERIA RO-B-J NR. 1060 HIGH QUALITY ENGINEERING SRL-D CLASA III</p> <p>Recepționat _____ Data _____</p>
2	Subsol	33.23	
<p>SUPRAFATA UTILA = 70.08mp</p> <p>SUPRAFATA TOTALA = 70.08mp</p>			<p>Oficiul de Cadastru și Publicitate Imobiliară BUCUREȘTI</p> <p>(nume, prenume, funcție, semnătura, ștampila)</p>


# RELEVEU PARTER

37639/2019

Scara 1:100

Nr. Cadastral al terenului <b>218313-C, 1/3</b>	Suprafața utilă (mp) 137.46mp	Adresa imobilului: Strada Nerva Traian, nr.1, Bl.K6, Tronson II, S+P+Mz, Spatiu administrativ	
Cartea Funciară colectivă nr.		UAT	sector 3, Bucuresti
Cod unitate individuala (U)		CF Individuala	

Strada Nerva Traian, nr.1, Bl.K6, Tronson I.

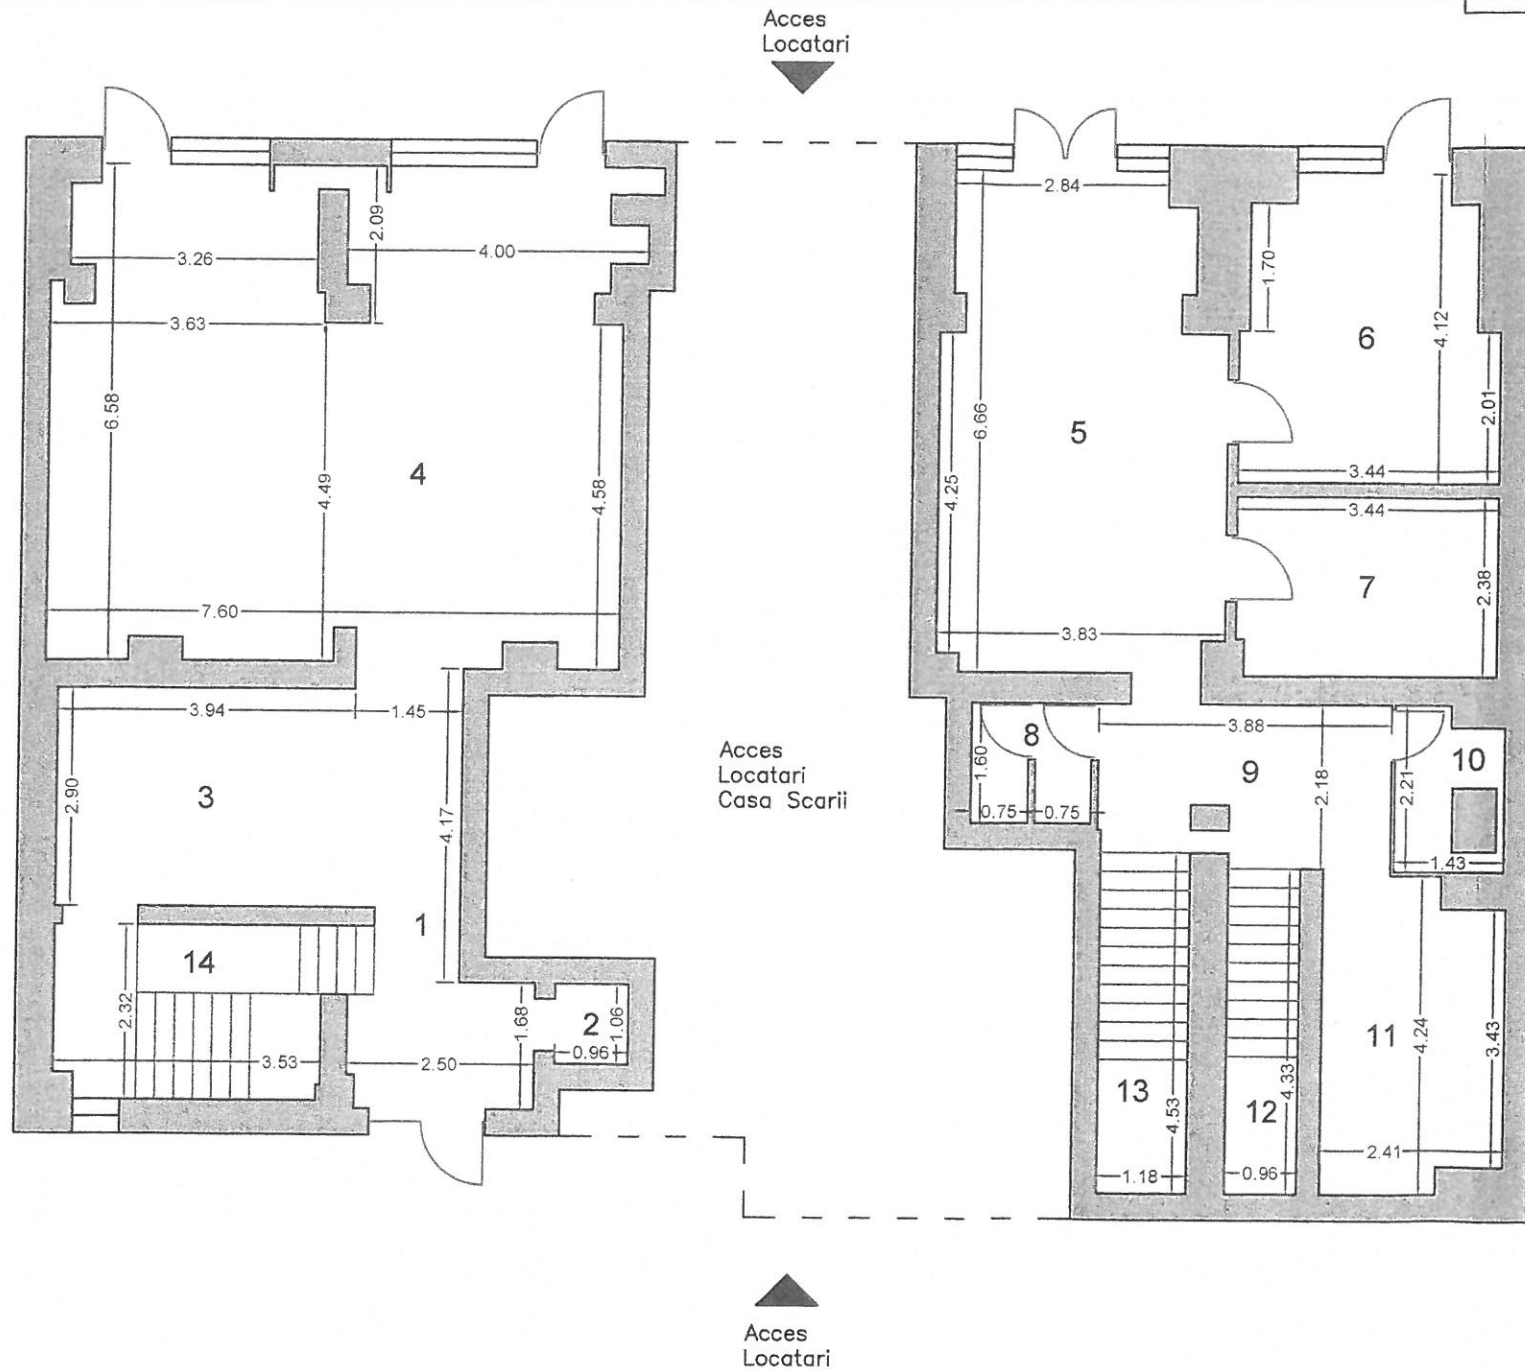

Bulevardul Unirii, nr.62, Bl.K5.

Certific amplasamentul



*Oana*

Nr. Încăpere	Denumire încăpere	Suprafața utilă (mp)	Executant: S.C. HIGH QUALITY ENGINEERING S.R.L. Ing. STAVRE Valentin
1	Hol	9.76	Executant: S.C. HIGH QUALITY ENGINEERING S.R.L. Ing. STAVRE Valentin ANCP CATEGORIA A CLASA III
2	Spatiu tehnic	1.02	
3	Spatiu administrativ	11.43	
4	Spatiu administrativ	48.18	
5	Hol	23.63	
6	Spatiu administrativ	12.85	
7	Spatiu administrativ	8.13	
8	Grup sanitar	2.47	
9	Hol	7.93	
10	Debara	2.46	
11	Spatiu administrativ	9.60	
SUPRAFATA UTILA = 137.46mp			Recepționat
SUPRAFATA TOTALA = 155.04mp			Data
12 Casa scarii 4.15			Oficiu: BUCUREȘTI <i>[Signature]</i>
13 Casa scarii 5.35			
14 Casa scarii 8.08			
(nume, prenume, funcție, semnătura, ștampila)			


# RELEVU MEZANIN

37639/2019

Scara 1:100

Nr. Cadastral al terenului <b>218373-C 173</b>	Suprafața utilă (mp) 170.02mp	Adresa imobilului: Strada Nerva Traian, nr.1, Bl.K6, Tronson II, S+P+Mz, Spatiu administrativ	
Cartea Funciară colectivă nr. <b>173</b>		UAT	sector 3, Bucuresti
Cod unitate individuala (U)		CF individuala	

Strada Nerva Traian, nr.1, Bl.K6, Tronson I.

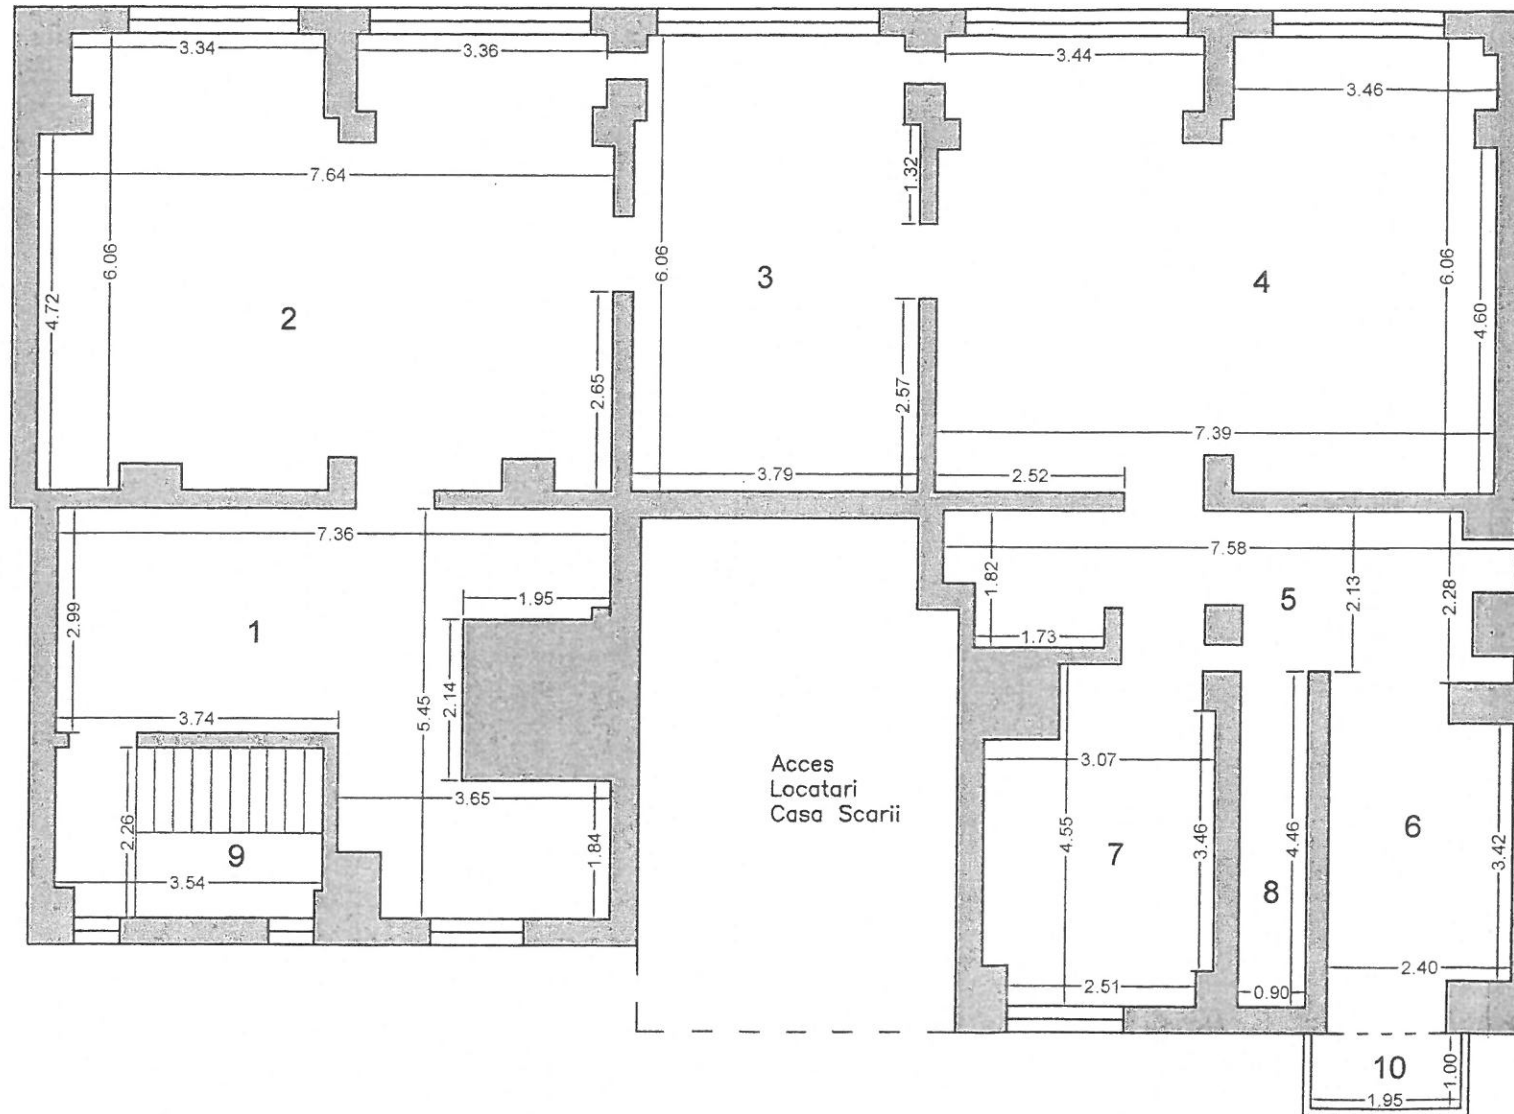

Bulevardul Unirii, nr..62, Bl.K5.

Certific amplasamentul



*Inchidut*  
*Stavre*

Nr. încăpere	Denumire încăpere	Suprafața utilă (mp)
1	Spatiu administrativ	26.25
2	Spatiu administrativ	43.93
3	Spatiu administrativ	22.54
4	Spatiu administrativ	43.54
5	Hol	14.20
6	Spatiu administrativ	9.05
7	Spatiu administrativ	12.52
<b>SUPRAFATA UTILA = 172.03mp</b>		
8	Casa scarii	4.01
9	Casa scarii	7.86
10	Balcon	1.95
<b>SUPRAFATA TOTALA = 185.85mp</b>		

Executant: S.C. HIGH QUALITY ENGINEERING S.R.L.  
Ing. STAVRE Valentin

15 Feb 2019

CERTIFICAT DE AUTORIZARE  
Seri RO-B-J Nr. 1060  
HIGH QUALITY ENGINEERING SRL-D  
CATEGORIA III CLASA III

Receptionat \_\_\_\_\_ Data \_\_\_\_\_

Oficiul de Cadastru și Publicitate Imobiliară  
BUCUREȘTI  
**TOMA**  
Inspector de cadastru

(nume, prenume, funcție, semnătura, ștampila)



100069335545

Incheiere Nr. 37639 / 06-05-2019

**Oficiul de Cadastru și Publicitate Imobiliară BUCUREȘTI**  
**Biroul de Cadastru și Publicitate Imobiliară Sectorul 3**

Dosarul nr. 37639 / 06-05-2019

**INCHEIERE Nr. 37639****Registrator:** ARGENTINA MINEA**Asistent:** DANIELA ION

Asupra cererii introduse de SECTORUL 3 AL MUNICIPIULUI BUCUREȘTI domiciliat în - privind Prima înregistrare a imobilelor/unităților individuale (u.i.) în cartea funciara, în baza:

- Act Administrativ nr.383760/18-04-2019 emis de PRIMĂRIA SECTOR 3;
- Act Administrativ nr.24144/09-02-2005 emis de CGMB- AFI;
- Act Administrativ nr.318/20-11-2003 emis de CGMB;
- Act Administrativ nr.508/23-08-2018 emis de CGMB;
- Act Administrativ nr.1883981/04-04-2019 emis de DGITL SECTOR 3;

fiind îndeplinite condițiile prevăzute la art. 29 din Legea cadastrului și a publicității imobiliare nr. 7/1996, republicată, cu modificările și completările ulterioare, tariful achitat în suma de 0 lei, cu documentul de plată:

-

pentru serviciul având codul 211

Văzând referatul asistentului registrator în sensul că nu există impedimente la înscriere

**DISPUNE**

Admiterea cererii cu privire la:

- imobilul cu nr. cadastral 218373-C1-U3
- se întabulează dreptul de PROPRIETATE mod dobândire lege în cota de 1/1 asupra A.1 în favoarea CONSILIUL LOCAL SECTOR 3, sub B.1 din cartea funciara 218373-C1-U3 UAT București Sectorul 3;

**Prezenta se va comunica părților:**

CONSILIUL LOCAL SECTOR 3  
STAVRE VALENTIN  
SECTORUL 3 AL MUNICIPIULUI BUCUREȘTI

\*) Cu drept de reexaminare în termen de 15 zile de la comunicare, care se depune la Biroul de Cadastru și Publicitate Imobiliară Sectorul 3, se înscrie în cartea funciara și se soluționează de către registratorul-sef

Data soluționării,

28-05-2019

Registrator,

ARGENTINA MINEA

(parafa și semnătura)

Asistent Registrator,

DANIELA ION


(parafa și semnătura)

\*) Cu excepția situațiilor prevăzute la Art. 62 alin. (1) din Regulamentul de avizare, recepție și înscriere în evidențele de cadastru și carte funciara, aprobat prin ODG Nr. 700/2014.



Nr. 127059 din 07.06.2022

Către,  
CABINET PRIMAR

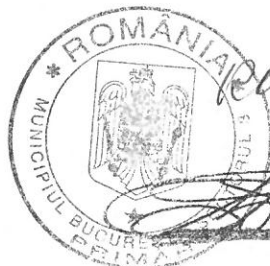

De acord  
PRIMAR

ROBERT  
NEGOIȚĂ

**Ref.: solicitarea de schimbare a destinației spațiului situat în Str. Nerva Traian nr. 1, bloc K6, tronson II, Sector 3, dat în administrarea Consiliului Local al Sectorului 3 , în baza HCGMB nr. 207/ 2007**

Vă transmitem atașat următoarele documente:

- Proiectul de hotărâre al Consiliului Local Sector 3 privind solicitarea de schimbare a destinației spațiului situat în Str. Nerva Traian nr. 1, bloc K6, tronson II, Sector 3, dat în administrarea Consiliului Local al Sectorului 3 , în baza HCGMB nr. 207/ 2007;
- Raportul de Specialitate la proiectul de hotărâre privind solicitarea de schimbare a destinației spațiului situat în Str. Nerva Traian nr. 1, bloc K6, tronson II, Sector 3, dat în administrarea Consiliului Local al Sectorului 3 , în baza HCGMB nr. 207/ 2007.

**Director Executiv,**  
**Oana Maria Mehedințeanu**

**Șef Serviciu,**  
**Dan Comănescu**

Întocmit,  
Silvia Păunescu