

Vizualizare anunt

📄 PUBLICAT 📌 NR ANUNT: ADV152982 📌 TIP ANUNT: CUMPARARI DIRECTE 📌 DATA CREARE: 12.06.2020 13:47 📌 DATA PUBLICARE: 16.06.2020 16:51

DATE IDENTIFICARE AUTORITATE CONTRACTANTA

Denumire oficiala: SECTOR 3 (PRIMARIA SECTOR 3 BUCURESTI) CIF: 4420465

Adresa: Strada Dudești, Nr. 191, Sector: 3, Tara: Romania

Tel: +40213180339 Fax: +40213180336 E-mail: dmaria@primaria3.ro Puncte de contact: ROBERT SORIN NEGOTIA In atentie: ROBERT SORIN NEGOTIA

ANUNT

Denumire contract:

Servicii de proiectare în vederea devierii rețelei de semnalizare necesare realizării obiectivului de investiții „Accesabilizarea prin degajarea traficului a zonei comerciale B-ului Theodor Pallady”

Data limita depunere oferta:

22.06.2020 14:00

Tip anunt: Cumparari directe Tip contract: Servicii Cod si denumire CPV: 71334000-8 - Servicii de inginerie mecanica si electrica (Rev.2) Valoare estimata: 35.000,00 RON

Calet de sarcini: Calet de sarcini + Formulare-semnat.pdf p75

Descriere contract:

„Servicii de proiectare în vederea devierii rețelei de semnalizare necesare realizării obiectivului de investiții „Accesabilizarea prin degajarea traficului a zonei comerciale B-ului Theodor Pallady”. Achiziția are ca scop realizarea proiectului tehnic (inclusiv detalii de execuție și asistență tehnică pe parcursul execuției) în vederea devierii rețelei de semnalizare prezente pe amplasamentul viitoarei investiții.

Condiții referitoare la contract:

În cazul în care, din vîna sa exclusivă, prestatorul nu reușește să își îndeplinească obligațiile asumate, atunci achizitorul are dreptul de a deduce din valoarea contractului dobînda legală penalizatoare prevăzută la art. 3 alin. (2*) din Ordonanța Guvernului nr. 13/2011 privind dobînda legală remuneratorie și penalizatoare pentru obligații banesti, precum și pentru reglementarea unor masuri financiar-fiscale în domeniul bancar, aprobată prin Legea nr. 43/2012, cu completările ulterioare. Dobînda legală penalizatoare se aplică pentru fiecare zi de întârziere pînă la îndeplinirea efectivă a obligațiilor. În cazul în care, din vîna sa exclusivă, achizitorul nu își onorează facturile în termenul stabilit, prestatorul are dreptul de a solicita plata dobînzilor legale penalizatoare aplicate la valoarea plății neefectuate, în conformitate cu art. 4 din Legea nr. 72/2013 privind măsurile pentru combaterea întârzierii în executarea obligațiilor de plată a unor sume de bani rezultate din contracte încheiate între profesioniști și între aceștia și autorități contractante. Dobînda legală penalizatoare se aplică pentru fiecare zi de întârziere, pînă la îndeplinirea efectivă a obligațiilor. Achizitorul își rezerva dreptul de a renunța la contract, printr-o notificare scrisă adresată prestatorului, fara nicio compensație, dacă acesta din urmă intră în insolvență, cu condiția ca aceasta anulare să nu prejudicieze sau să afecteze dreptul la acțiune sau despăgubire pentru prestația tor. În acest caz, prestatorul are dreptul de a pretinde numai plata corespunzătoare pentru partea din contract îndeplinită pînă la data denunțării unilaterale a contractului.

Criterii de atribuire:

Prețul cel mai scăzut

Condiții de participare:

Ofertanții, terți sustinatori și subcontractanții NU trebuie să se regasească în situațiile prevăzute la art. 164, 165 și 167 din Legea nr. 98/2016. Împreună cu oferta, ofertanții trebuie să transmită declarația completată în conformitate cu prevederile Art. 59 și art. 60 din Legea nr. 98/2016. Conform art. 21 alin. (5) din HG nr. 395/2016, persoanele ce dețin funcții de decizie din cadrul autorității contractante sunt: ROBERT SORIN NEGOTIA, ELENA PETRESCU, CIRCA HONORIUS EDWARD ADRIAN, ROMANA CRISTEA, LILIANA PREBILA, GEORGETA VISAN, PARVAN ALEXANDRA ROXANA, GALATANU ROBERT ALEXANDRU LOREDANA DIACONU, IRINA VALENTINA VASILE, COCICUS AURELIA, ANA MARIA DIANA VARZARU, OCTAVIAN GHETU, MIRELA CLAUDIA ALDEA, RALUCA IVONNE STAN, RAZVAN PARVU, GHEORGHI E SERBAN, CAMELIA DANA GAVRILA, SERBAN MARIA CRISTINA, IRINA GINA SOROCEANU, FILIP CORALIA, MARIA DRAGHICI, NICOLETA PLACINTE, OLIMPIA STANC A, EMILIA CARABULEA, ILIE CONSTANTIN, DANIELA DINUTI, POPA RODICA, MONICA STEFANOIU, TANASE CRISTINA, MILITARU ANDREI - VISAN, IACOB STEFANIA, P OPESCU MARIA - SILVIA, COANDA LARISA - ANICA, NETEA VIOLETA - ANCUȚA, MARIUS CONSTANTIN POPESCU, ADRIAN ALEXANDRU TUGUL, ANDREI CONSTANTIN STRAT, AUNA DURA, AUNA SIRBU, CONSTANTINA CAMPULUNGHEANU, GEORGETA IVAN, CLAUDIU TARIGRADEANU, CLAUDIU MIHAIL, MONICA AVRAM, CONSTANTIN TUDORAN. Încadrarea într-una din situațiile prevăzute mai sus duce la excluderea operatorului economic din prezenta procedură. Oferta trebuie să cuprindă documentele de calificare mai sus menționate, propunerea tehnică, Nedepunerea tuturor documentelor solicitate prin prezentul anunț, de publicitate duce la excluderea operatorilor economici.

Informații suplimentare:

Informațiile se regăsesc și pe site-ul www.primaria3.ro, UTILE:ANUNTURI și pe Transparența Instituțională Dorneniul Achizițiilor și cuprind formulările necesare întocmirii ofertei + caietul de sarcini. Depunerea documentelor de calificare, a propunerii tehnice și a propunerii financiare se va face pînă pe data de 22.06.2020 ora 14:00, la adresa de email relatiepublica@primaria3.ro cu specificarea numărului Anunțului de publicitate și a obiectului procedurii. După evaluarea ofertelor, ofertantul declarat câștigător va depune documentele postate electronic. În original și la Serviciul Consiliere și Îndrumare, Calea Dudești nr. 191, Sector 3, București. În a o dat a ulterioară stabilită de comisia de evaluare. Ofertantul a căruia ofertă a fost declarată câștigătoare în urma evaluării ofertelor, va posta în catalogul electronic de produse/servicii/lucri în SEAP la adresa e-licitației, oferta sa, în termen de 24 de ore de la primirea comunicării privind rezultatele evaluării, urmînd ca autoritatea contractantă să acceseze catalogul SEAP în vederea încheierii achiziției directe.

LISTA VERSIONII ANUNT PUBLICITAR

DECLARAȚIE
privind neîncadrarea în situațiile prevăzute la art. 164 din Legea nr. 98/2016 privind achizițiile publice

Subsemnata(ul), reprezentant împuternicit al în calitate de ofertant, declar pe propria răspundere, sub sancțiunea excluderii din procedura de achiziție publică și sub sancțiunile aplicabile faptei de fals în acte publice, că nu mă aflu în situația prevăzută la art. 164 din Legea 98/2016, respectiv nu am fost condamnat prin hotărâre definitivă a unei instanțe judecătorești, pentru comiterea uneia dintre următoarele infracțiuni:

a. constituirea unui grup infracțional organizat, prevăzută de art. 367 din Legea nr. 286/2009 privind Codul penal, cu modificările și completările ulterioare, sau de dispozițiile corespunzătoare ale legislației penale a statului în care respectivul operator economic a fost condamnat;

b. infracțiuni de corupție, prevăzute de art. 289-294 din Legea nr. 286/2009, cu modificările și completările ulterioare, și infracțiuni asimilate infracțiunilor de corupție prevăzute de art. 10-13 din Legea nr. 78/2000 pentru prevenirea, descoperirea și sancționarea faptelor de corupție, cu modificările și completările ulterioare, sau de dispozițiile corespunzătoare ale legislației penale a statului în care respectivul operator economic a fost condamnat;

c. infracțiuni împotriva intereselor financiare ale Uniunii Europene, prevăzute de art. 18¹ -18⁵ din Legea nr. 78/2000, cu modificările și completările ulterioare, sau de dispozițiile corespunzătoare ale legislației penale a statului în care respectivul operator economic a fost condamnat;

d. acte de terorism, prevăzute de art. 32-35 și art. 37-38 din Legea nr. 535/2004 privind prevenirea și combaterea terorismului, cu modificările și completările ulterioare, sau de dispozițiile corespunzătoare ale legislației penale a statului în care respectivul operator economic a fost condamnat;

e. spălarea banilor, prevăzută de art. 29 din Legea nr. 656/2002 pentru prevenirea și sancționarea spălării banilor, precum și pentru instituirea unor măsuri de prevenire și combatere a finanțării terorismului, republicată, cu modificările ulterioare, sau finanțarea terorismului, prevăzută de art. 36 din Legea nr. 535/2004, cu modificările și completările ulterioare, sau de dispozițiile corespunzătoare ale legislației penale a statului în care respectivul operator economic a fost condamnat;

f. traficul și exploatarea persoanelor vulnerabile, prevăzute de art. 209-217 din Legea nr. 286/2009, cu modificările și completările ulterioare, sau de dispozițiile corespunzătoare ale legislației penale a statului în care respectivul operator economic a fost condamnat;

g. fraudă, în sensul articolului 1 din Convenția privind protejarea intereselor financiare ale Comunităților Europene din 27 noiembrie 1995.

Subsemnatul declar că informațiile furnizate sunt complete și corecte în fiecare detaliu și înțeleg că autoritatea contractantă are dreptul de a solicita, în scopul verificării și confirmării declarațiilor, orice documente doveditoare de care dispun.

Subsemnatul declar că informațiile furnizate sunt complete și corecte în fiecare detaliu și înțeleg ca autoritatea contractantă are dreptul de a solicita, în scopul verificării și confirmării declarațiilor, orice documente doveditoare de care dispun.

Înțeleg ca în cazul în care această declarație nu este conformă cu realitatea sunt pasibil de încălcarea prevederilor legislației penale privind falsul în declarații.

Data completării:.....

Operator economic

.....

Notă: se solicită atât ofertantului asociat, subcontractantului cât și terțului susținător.

Formular nr. 2

DECLARAȚIE

privind neîncadrarea în situațiile prevăzute la art. 165 din Legea nr 98/2016 privind achizițiile publice

Subsemnata(ul),, reprezentant împuternicit al, în calitate de ofertant, la procedura de achiziție directă pentru atribuirea contractului de achiziție publică având ca obiect:, codul CPV la data de, organizată de Primăria Sector 3, declar pe propria răspundere sub sancțiunea excluderii din procedura de achiziție publică și sub sancțiunile aplicabile faptei de fals în acte publice, că nu mă aflu în situația prevăzută la art. 165 din **Legea 98/2016 privind achizițiile publice**.

Subsemnatul declar că informațiile furnizate sunt complete și corecte în fiecare detaliu și înțeleg că autoritatea contractantă are dreptul de a solicita, în scopul verificării și confirmării declarațiilor, orice documente doveditoare de care dispun.

Înțeleg că în cazul în care această declarație nu este conformă cu realitatea sunt pasibil de încălcarea prevederilor legislației penale privind falsul în declarații.

Data completării:.....

Operator economic,

.....

Notă: Se solicită atât ofertantului asociat, subcontractantului cât și terțului susținător.

Formular nr. 3

DECLARAȚIE
privind neîncadrarea în situațiile prevăzute la art. 167 din Legea nr 98/2016 privind achizițiile publice

Subsemnata(ul), reprezentant împuternicit al
....., în calitate de ofertant, la procedura de achiziție
directă pentru atribuirea contractului de achiziție publică având ca obiect:
....., codul
CPV, la data de, organizată de Primăria Sector 3, declar pe
propria răspundere sub sancțiunea excluderii din procedura de achiziție publică și sub sancțiunile aplicabile
faptei de fals în acte publice, că nu mă aflu în situația prevăzută la art. 167 din Legea 98/2016 privind
achizițiile publice.

Subsemnatul declar că informațiile furnizate sunt complete și corecte în fiecare detaliu și înțeleg că
autoritatea contractantă are dreptul de a solicita, în scopul verificării și confirmării declarațiilor, orice
documente doveditoare de care dispun.

Înțeleg că în cazul în care această declarație nu este conformă cu realitatea sunt pasibil de încălcarea
prevederilor legislației penale privind falsul în declarații.

Data completării:.....
Operator economic,
.....

Notă: Se solicită atât ofertantului asociat, subcontractantului cât și terțului susținător.

Formular nr. 4

Operator economic

DECLARAȚIE
privind nefcadrarea în prevederile art. 59 si 60 din Legea nr 98/2016 privind achizițiile publice
(evitarea conflictului de interese)

1. Subsemnata(ul), în calitate de *oferant/candidat/ofertant asociat*, la procedura având ca obiect:, declar pe propria răspundere sub sancțiunea excluderii din procedura de achiziție publică și sub sancțiunile aplicabile faptei de fals în acte publice, că nu mă aflu în situația prevăzută la art. 59 si 60 din Legea nr 98/2016 privind achizițiile publice

2. Subsemnata(ul) declar că voi informa imediat autoritatea contractantă dacă vor interveni modificări în prezenta declarație la orice punct pe parcursul derulării procedurii de atribuire a contractului de achiziție publică sau, în cazul în care vom fi desemnați câștigători, pe parcursul derulării contractului de achiziție publică.

3. De asemenea, declar că informațiile furnizate sunt complete și corecte în fiecare detaliu și înțeleg că autoritatea contractantă are dreptul de a solicita, în scopul verificării și confirmării declarațiilor, situațiilor și documentelor care însoțesc oferta, orice informații suplimentare.

4. Subsemnatul/a autorizez prin prezenta orice instituție, societate comercială, bancă, alte persoane juridice să furnizeze informații reprezentanților autorizați ai SECTOR 3 (PRIMARIA SECTOR 3 BUCUREȘTI) cu privire la orice aspect tehnic și financiar în legătură cu activitatea noastră.
Prezentarea de către toți participanții, a Declarației conform art. 59 si art. 60 din Legea nr. 98/2016. Conform art. 21 alin. (5) din HG nr. 395/2016, persoanele ce dețin funcții de decizie din cadrul autorității contractante sunt: ROBERT SORIN NEGOITA, ELENA PETRESCU, MARIUS MIHAITA, HONORIUS EDWARD ADRIAN CIRCA, OCTAVIAN GHETU, RALUCA IVONE STAN, GEORGETA VISAN, GALATANU ROBERT ALEXANDRU, PARVAN ROXANA ALEXANDRA, AURELIA COCIAS, RAZVAN PARVU, LOREDANA DUMITRU, ROXANA CIRSTEA, LILIANA PREDILA, IRINA GINA SOROCEANU, CORALIA FILIP, MARIA DRAGHICI, NICOLETA PLACINTE, OLIMPIA STANCA, EMILIA CARABULEA, TANASE CRISTINA, JOITOIU DIANA ALEXANDRA, ANCA LARISA COANDA, DINUȚI DANIELA, ILIE CONSTANȚA, ANDREI VISAN MILITARU, NICOLETA IOANA PETRACHE, NETEA VIOLETA ANCUTA, CHIVU MARIAN SILVIU, MARILENA UZUN, GEORGE GAROFIL, BOGDAN SECARA, LOREDANA ANTON, MARIN MIHAI, VIOLETA LAZARINE, CAMELIA ANAMARIA GAVRILA, BIANCA ALEXANDRA TUDOR, ANDREEA CIRIPAN, NEAGU SORELA MAGDALENA, CAMPULUNGEANU CONSTANTINA, MONICA STEFANOIU, POPA RODICA, ALINA IOANA DURA, VERONICA MONICA NICOLAE SERBAN MARIA CRISTINA, GAVRILA DANA CAMELIA, RAZVAN OLESCU, DANIELA STEFAN, EDUARD SUCIU, NICOLETA IOANA PETRACHE.

Data completării:.....

Operator economic,

.....

ANEXA LA FORMULARUL DE OFERTA - Servicii de proiectare în vederea devierii rețelei de semaforizare necesare realizării obiectivului de investiții „Accesabilizarea prin degajarea traficului a zonei comerciale B-dul Theodor Pallady”

Obiectiv	Valoare estimată	Valoare ofertată, lei fără TVA	Valoare TVA	Valoare ofertată, lei cu TVA
<i>Servicii de proiectare în vederea devierii rețelei de semaforizare necesare realizării obiectivului de investiții „Accesabilizarea prin degajarea traficului a zonei comerciale B-dul Theodor Pallady”</i>	35.000,00			
TOTAL				

Data...../...../.....

.....

(Nume, prenume și semnatura)

În calitate delegal autorizat să semneze oferta pentru și în numele
.....(denumirea/numele operatorului economic)

Operator economic

.....

(denumirea/numele)

Formular nr. 5

OFERTANTUL

(denumirea/numele)

FORMULAR DE OFERTA

Către

(denumirea autorității contractante și adresa completă)

Domnilor,

1. Examinând documentația de atribuire, subsemnatii, reprezentanți ai ofertantului

_____, ne oferim ca, în conformitate

(denumirea/numele ofertantului)

cu prevederile și cerințele cuprinse în documentația mai sus menționată, să executăm
_____ (denumirea contractului) pentru suma de
_____ exclusiv TVA., la care se adaugă taxa pe valoarea adăugată în
valoare de (suma în litere și în cifre) _____ lei. (suma în litere),

2. Ne angajăm ca, în cazul în care oferta noastră este stabilită câștigătoare, să prestăm serviciile mai sus enumerate conform propunerii tehnice anexate.

1 Nota! Pentru propunerea tehnică, Autoritatea Contractantă nu prezintă un model/formular, Ofertanții urmând să întocmească propunerea tehnică în coformitate cu cerințele minime și obligatorii din cadrul caietului de sarcini, prin prezentarea și detalierea elementelor considerate necesare în vederea evaluării de către Autoritatea Contractantă.

3. Ne angajăm să menținem această ofertă valabilă pentru o durată de 30 zile, respectiv până la data de _____, și (durata în litere și cifre) (ziua/luna/anul) ea va rămâne obligatorie pentru noi și poate fi acceptată oricând înainte de expirarea perioadei de valabilitate.

4. Până la încheierea și semnarea contractului această ofertă, împreună cu comunicarea transmisă de dumneavoastră, prin care oferta noastră este stabilită câștigătoare, vor constitui un contract angajant între noi.

5. Alături de oferta de bază:

☐ depunem ofertă alternativă, ale cărei detalii sunt prezentate într-un formular de ofertă separat, marcat în mod clar "alternativă";

☐ nu depunem ofertă alternativă.

(se bifează opțiunea corespunzătoare)

6. Înțelegem că nu sunteți obligați să acceptați oferta cu cel mai scăzut preț sau orice altă ofertă pe care o puteți primi.

Data ____ / ____ / ____

_____, în calitate de _____, legal autorizat să semnez
(semnatura)

oferta pentru și în numele _____
(denumirea/numele operatorului economic)

Formularul nr. 6

SCRISOARE DE ÎNAINȚARE

Către,

.....

Ca urmare a anunțului de publicitate nr. din data de publicat
în SEAP, vă prezentăm oferta în scopul atribuirii contractului:
..... noi, SC
..... vă transmitem alăturat următoarele:

- a) oferta;
- b) documentele care însoțesc oferta.

Avem speranța că oferta noastră este corespunzătoare și va satisface cerințele.

Operator economic

Data completării

Cu stimă,



381053/02.06.2020



CAIET DE SARCINI

1. DATE GENERALE

1.1. Denumirea investiției:

Servicii de proiectare în vederea devierii rețelei de semaforizare necesare realizării obiectivului de investiții “Accesabilizarea prin degajarea traficului a zonei comerciale Th. Pallady”.

1.2. Obiectul contractului:

Proiect Tehnic inclusiv Detalii de execuție și asistența tehnică pe parcursul execuției în vederea devierii rețelei de semaforizare necesare realizării obiectivului de investiții “Accesabilizarea prin degajarea traficului a zonei comerciale Th. Pallady”.

1.3. Contractor:

Se va desemna în urma procedurii.

1.4. Durata de realizare a obiectivului și garanția

Durata de realizare este de: 30 zile de la emiterea notei de comandă cu posibilitatea de finalizare în avans..

1.5. Ordonatorul principal de credite:

Primăria Sectorului 3: Finanțarea se va face din bugetul local și din alte surse legal constituite.

1.6. Autoritatea contractantă:

Primăria Sectorului 3, Calea Dudești nr. 191, București, cod fiscal 4420465.

1.7. Descrierea obiectivului:

În prezent accesul la trafic al participanților ce vin pe bulevardul Th. Pallady și vor să acceseze centrul comercial, se face semaforizat, prin amenajarea unor benzi de așteptare față de traficul ce se desfășoară în lungul bulevardului dinspre Autostrada A2 (București – Constanța).



Întrucât pe această zonă de așteptare a autovehiculelor este prevăzut în planurile de urbanism ca în viitor să se amenajeze cale dublă de tramvai (în continuarea celei existente), a apărut necesitatea reorganizării intersecției, astfel încât traficul actual și de perspectivă să se poată desfășura, fără sincope și în condiții de confort și siguranță.

Luând în considerare aspectele prezentate, Primăria Sectorului 3 își propune realizarea obiectivului de investiții *Accesibilizarea prin degajarea traficului a zonei comerciale Bd. Theodor Pallady*, prin construirea a două pasaje rutiere supraterrane, fiecare cu câte două benzi de circulație, pentru fiecare sens de deplasare, în vederea separării traficului ce intenționează traversarea intersecției către centrul orașului, față de traficul local ce se poate desfășura astfel mult mai ușor la sol.

Terenul care urmează să fie ocupat de construcția propusă este în intravilanul Municipiului București, domeniu public în administrarea Direcției Administrația Străzilor, Consiliul Local 3.

Se vor realiza următoarele lucrări:

- Realizarea unor pasaje supraterrane, exclusiv rutiere, pe direcția Bulevardului Thodor Pallady în dreptul intersecției cu strada Nicolae Teclu.
- Amenajarea la sol aferentă acestora, inclusiv reorganizarea circulației cu o intersecție de tip sens giratoriu.

Pasajele sunt amplasate de o parte și de alta a bulevardului Thodor Pallady pe direcția carosabilului actual, sunt în aliniament, iar în profil longitudinal sunt de tip „spinare de magar”.

Amenajarea la sol va cuprinde în principal o întrecție de tip sens giratoriu și zonele de racordare a rampelor la bulevardul Theodor Pallady, cu amenajările corespunzătoare.

Suprafața totală ocupată de lucrările propuse este de 18.135 mp și cuprinde pasaje, racordurile acestora la carosabilul existent și amenajările la sol aferente.

Se atașază la prezentul caiet de sarcini planul de situație 1:1000 și avizul Societății de Transport București SA.

2. MOD DE ATRIBUIRE

Primăria Sectorului 3, va angaja prin procedura de achiziție “achiziție directă”, un prestator atestat în domeniul instalațiilor și rețelelor menționate mai sus.

3. DESCRIEREA SERVICIILOR

Proiect Tehnic inclusiv Detalii de execuție și asistența tehnică pe parcursul execuției.

4. PREZENTAREA PROIECTULUI

Documentația se va elabora în conformitate cu prevederile următoarelor acte normative, dar fără a se limita la:



- HG 907 / 2016 privind etapele de elaborare și conținutul-cadru al documentațiilor tehnicoeconomice aferente obiectivelor/proiectelor de investiții finanțate din fonduri publice
- Legea 50 / 1991 privind autorizarea executării lucrărilor de construcții
- HG 925 / 1995 pentru aprobarea Regulamentului de verificare și expertizare tehnică de calitate a proiectelor, a execuției lucrărilor și a construcțiilor
- Legea 10 / 1995 privind calitatea în construcții
- Legea 177/2015 pentru modificarea și completarea Legii nr. 10/1995 privind calitatea în construcții
- HG 343 /2017 - modificarea HG nr. 273/1994 privind aprobarea Regulamentului de recepție a lucrărilor de construcții și instalații aferente acestora
- SR 10144-4:1995 Amenajarea intersecțiilor pe străzi. Clasificare și prescripții de proiectare;
- STAS 10144/2-91 Străzi. Trotuare, alei de pietoni și piste de cicliști. Prescripții de proiectare;
- STAS 10144/3-91 Elemente geometrice ale străzilor. Prescripții de proiectare;
- STAS 10144/1-90 Străzi. Profiluri transversale. Prescripții de proiectare;
- SR EN 206-1:2014 (Beton. Partea 1: Specificație, performanță, producție și conformitate);
- SR EN 12899-1:2007 Indicatoare fixe pentru semnalizare rutieră verticală. Partea 1: Panouri fixe
- SR 1848-1:2011 Semnalizare rutieră. Indicatoare și mijloace de semnalizare rutieră. Partea 1. Clasificare, simboluri și amplasare
- SR 1848-2:2011 Semnalizare rutieră. Indicatoare și mijloace de semnalizare rutieră. Partea 2. Condiții tehnice;
- SR 1848-3:2011 Semnalizare rutieră. Indicatoare și mijloace de semnalizare rutieră. Partea 3: Scriere, mod de alcătuire
- SR 1848-4:1995 Siguranța circulației. Semafoare pentru dirijarea circulației. Amplasare și funcționare
- STAS 1848/5-82 Semnalizare rutieră. Indicatoare luminoase pentru circulație. Condiții tehnice de calitate
- SR 1848-7:2015 Semnalizare rutieră. Marcaje rutiere
- SR EN 1423:2012 Produse de marcă rutieră. Produse de pulverizare. Microbule de sticlă, granule antiderapante și amestecul acestor două componente.
- Produse pentru marcă rutieră. Butoane reflectorizante. Partea 1: Condiții inițiale de performanță
- Ordinul nr.1.112/411 din 2000 Norme Metodologice privind condițiile de închidere a circulației și de instituire a restricțiilor de circulație în vederea executării de lucrări în zona drumului public și/sau pentru protejarea drumului;

Proiectul tehnic trebuie să fie elaborat în mod clar și să asigure informații complete, astfel încât autoritatea contractantă să obțină date tehnice și economice complete privind viitoarea lucrare care va răspunde cerințelor sale tehnice, economice și tehnologice.



De asemenea, este necesar ca proiectul tehnic să fie complet și suficient de clar, astfel încât să se poată elabora pe baza lui detaliile de execuție în conformitate cu materialele și tehnologia de execuție propusă, dar cu respectarea strictă a prevederilor proiectului tehnic.

Partile scrise

- Reprezintă descrierea scrisă a lucrărilor a căror execuție va face obiect al achiziției; în planșe se face prezentarea lor grafică, iar în breviarele de calcul se justifică dimensionarea elementelor constitutive. Detaliază aceste note și cuprind caracteristicile și calitățile materialelor folosite, testele și probele acestora, descriu lucrările care se execută, calitatea, modul de realizare, testele, verificările și probele acestor lucrări, ordinea de execuție și de montaj și aspectul final.
- Contin nivelul de performanță al lucrărilor, descrierea soluțiilor tehnice și tehnologice folosite, care să asigure exigentele de performanță calitative.
- Împreună cu planșele, trebuie să fie astfel concepute încât pe baza lor să se poată determina cantitățile de lucrări, costurile lucrărilor și utilajelor, forța de muncă și dotarea necesară în vederea execuției lucrărilor.
- Forma de prezentare trebuie să fie amplă, clară, să conțină și să clarifice precizările din planșe, să definească calitățile materialelor, cu trimitere la standarde, să definească calitatea execuției, normativele și prescripțiile tehnice în vigoare.
- Stabilesc responsabilitățile pentru calitățile materialelor și ale lucrărilor și responsabilitățile pentru teste, verificări și probe.
- Orice neclaritate în execuția lucrărilor trebuie să își găsească precizări în caietele de sarcini.
- Nu trebuie să fie restrictive.
- Redactarea acestora trebuie să fie concisă, sistematizată și exprimarea se va face cu minimum de cuvinte.

Dat fiind că fiecare lucrare în construcții are un anumit specific, caietele de sarcini sunt elaborate pentru fiecare lucrare, verificate și adaptate la noile condiții tehnice ale lucrării și puse de acord cu prescripțiile tehnice în vigoare.

Proiectul tehnic va cuprinde soluții privind dezafectări pe situația existentă, provizorate (dacă este cazul) și refaceri finale la terminarea lucrărilor.

Listele cantitatilor de lucrari

Acest capitol va cuprinde toate elementele necesare în vederea cuantificării valorice și a duratei de execuție a lucrărilor, și anume:

- centralizatorul cheltuielilor, pe obiectiv;
- centralizatorul cheltuielilor pe categorii de lucrări, pe obiecte;
- listele cuprinzând cantitățile de lucrări pe capitole de lucrări, aferente categoriilor de lucrări, cu descrierea în detaliu a acestora;
- listele cuprinzând cantitățile de utilaje și echipamente tehnologice, inclusiv dotările (după caz);
- specificațiile tehnice.



Partile desenate

Sunt documentele principale ale proiectului tehnic pe baza carora se elaboreaza partile scrise ale proiectului si care, de regula, se compun din:

- Plansa de incadrare in zona;
- planurile de amplasare a reperelor de nivelment si planimetrice;
- planurile topografice principale;
- planurile de amplasare a forajelor, profilurilor geotehnice, inclusiv cu înscrierea în acestea a conditiilor si a recomandarilor privind lucrarile de pamânt si de fundare;
- planurile principale de amplasare a obiectelor, inclusiv cote de nivel, distante de amplasare, orientari, coordonate, axe, repere de nivelment si planimetrice, cotele $\pm 0,00$, cotele trotuarelor, cotele si distantele principale de amplasare a drumurilor, trotuarelor, aleilor pietonale, platformelor etc.;
- Plansele aferente specialitatilor;

Partile desenate

Sunt documentele principale ale proiectului tehnic pe baza carora se elaboreaza partile scrise ale proiectului si care, de regula, se compun din dar fara a se limita la:

- planurile de amplasare a reperelor de nivelment si planimetrice;
- planurile topografice principale;
- planurile de amplasare a forajelor, profilurilor geotehnice, inclusiv cu înscrierea în acestea a conditiilor si a recomandarilor privind lucrarile de pamânt si de fundare;
- planurile principale de amplasare a obiectelor, inclusiv cote de nivel, distante de amplasare, orientari, coordonate, axe, repere de nivelment si planimetrice, cotele $\pm 0,00$, cotele trotuarelor, cotele si distantele principale de amplasare a drumurilor, trotuarelor, aleilor pietonale, platformelor etc.;

5. PREZENTAREA OFERTEI

Achizitorul recomandă ofertanților să viziteze amplasamentul în vederea elaborării unor oferte cât mai reale.

6. OFERTANTUL CÂȘTIGĂTOR :

6.1. Atributii generale

Va proiecta in concordanta cu contractul, caietul de sarcini și legislatia in vigoare ;

Va furniza documentele lucrarii si documentele contractorului asa cum se specifică în contract, precum si personalul, bunurile, consumabilele si restul serviciilor de natura permanentă sau temporară, solicitate conform caietului de sarcini si contractului.

6.2. Atributii referitoare la proiectare

Va respecta cerintele legate de documentatia de proiectare care va fi intocmita la nivelul corespunzator cerintelor cuprinse in Legea 10/1995 privind calitatea in constructii, cu completarile si modificarile ulterioare, ale legislatiei in vigoare, cu incadrarea in standardele



de cost privind investițiile publice documentele pentru obținerea avizelor, acordurilor și aprobărilor necesare pentru demararea și derularea execuției specificate în caietul de sarcini;

Documentația se va elabora în 3 (trei) exemplare originale, redactate în limba română, cât și 1 (unu) exemplar pe suport magnetic (CD).

7. ATRIBUTIILE PRIMĂRIEI SECTOR 3 REFERITOARE LA PROIECTARE:

Primăria sectorului 3, în calitate de autoritate contractantă, va analiza, va face comentarii și va aproba versiunea preliminară a programului de prezentare a proiectului realizat de prestator.

8. FINANȚAREA LUCRĂRILOR DE PROIECTARE

Finanțarea proiectării lucrărilor de intervenție prevăzute în prezentul caiet de sarcini se asigură din bugetul Primăriei sectorului 3, în condițiile legii.

9. RECEPȚIE ȘI MODALITĂȚI DE PLATĂ

Efectuarea plăților se va realiza numai după finalizarea și recepția de către autoritatea contractantă a documentelor cerute și înscrise în contract.


10. PROPUNEREA FINANCIARĂ

Ofertantul va elabora propunerea financiară astfel încât aceasta să furnizeze toate informațiile cu privire la preț.

**SEF SERVICIU INVESTITII,
LUCRARI PUBLICE
ing. MARIUS POPESCU**

Intocmit:

Dura Alina Ioana

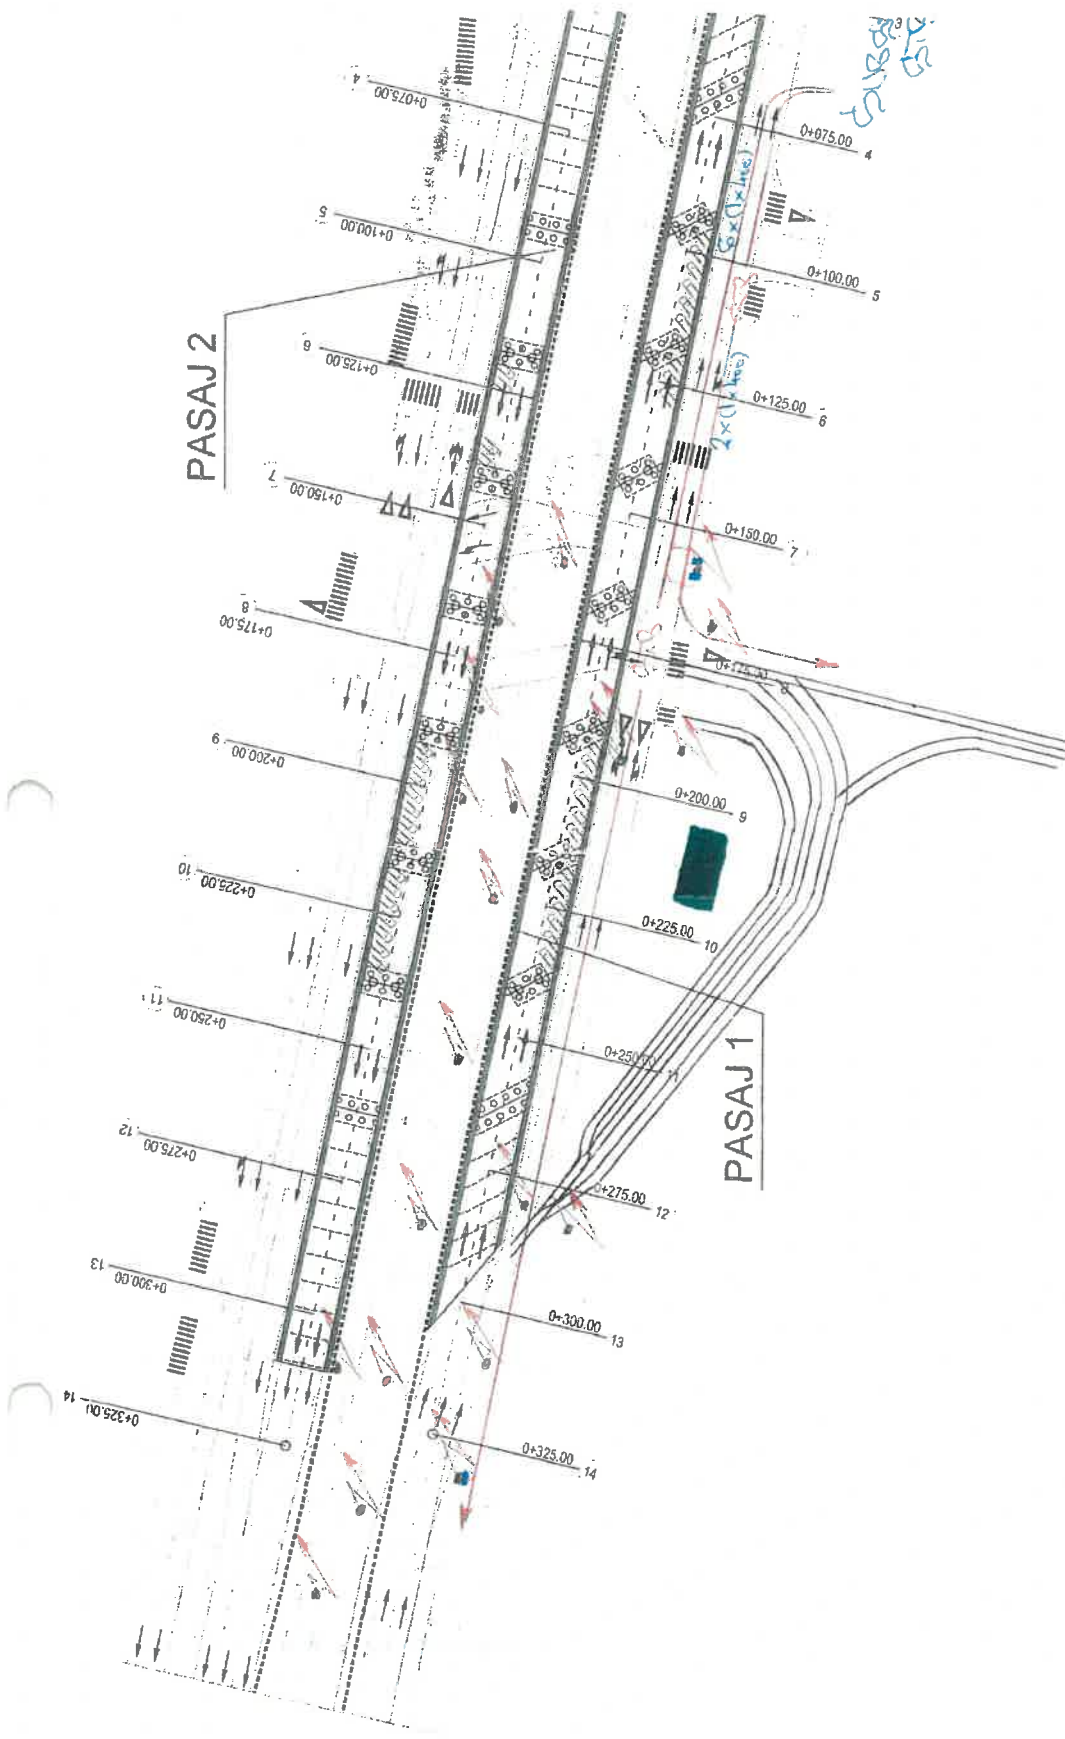

LEGENDA
 BORDURA PROIECTATA
 BORDURA EXISTENTA
 BORDURA EXISTENTA INALTA
 TROTUAR PIETONAL

LEGENDA
 - Bordura proiectata
 - Bordura existenta
 - Bordura existenta inalta
 - Trotuar pietonal

Emitent: SERVICIUL PROIECTARE INFRASTRUCTURĂ ȘI AVIZE EDILITARE

Nr.:167443/21.05.2020

Destinatar: PRIMĂRIA SECTORULUI 3

Subiect: „Accesibilizarea prin degajarea traficului a zonei comerciale Bulevardul Theodor Pallady, sector 3 – Conform Certificat de Urbanism – Primăria Municipiului București numărul 310/R/1835364 din 22.04.2020”.

Urmare adresei dumneavoastră, înregistrată la STB SA – SPIAE cu numărul 167443/13.05.2020, vă restituim planul de situație, comunicându-vă următoarele:

1. În limita administrativă a sectorului 3 al Municipiului București, pe principalele artere de circulație ale acestuia, STB SA are în concesiune și exploatează unități administrative și instalații fixe după cum urmează:

Pe Bulevardul Theodor Pallady și Strada adiacentă Nicolae Teclu

- a) Complex STB SA TITAN la numărul 64 pe Bulevardul Theodor Pallady care este compus din Autobaza Titan, Depoul de Tramvaie Titan și substația electrică de tracțiune „STB SA - POLICOLOR”;
- b) Trasee subterane de cabluri electrice curent continuu;
- c) Bucla de întoarcere a tramvaielor – Complexul STB SA – Titan, în intersecția Bulevardului Theodor Pallady cu Strada Nicolae Teclu;
- d) Cabină cap de linie, centru de emiter și reîncărcare carduri de călătorie, stâlpi care susțin rețeaua electrică aeriană de contact tramvaie amplasate în bucla de întoarcere a tramvaielor. Cabina cap de linie este racordată la utilitățile (apă, canal și energie electrică);
- e) – pe Strada Nicolae Teclu, linii de tramvai, în trotuare stâlpi, iar pe partea stângă sens Splaiul Unirii, un traseu subteran de cabluri electrice curent continuu și un centru (cofret) care alimentează rețeaua electrică aeriană de contact tramvaie;
- e) – pe Bulevardul Theodor Pallady, funcționează linii de autobuze;
- f) – în zonă proprie, pe Bulevardul Theodor Pallady, linii de tramvai, stâlpi care susțin rețeaua electrică aeriană de contact și refugiu (peron) de tramvai pentru călători;
- g) – în trotuarul stâng al Bulevardului Theodor Pallady sens Strada Ozana, trasee subterane de cabluri electrice de curent continuu și centre (cofrete) de alimentare a rețelei electrice aeriene de contact tramvaie.

2. Demararea lucrărilor de construire a pasajului supratean IKEA și realizarea noului

carosabil proiectat sens Autostrada A 2, conform planului de situație, scara 1:1000, (planșa D_02), vor afecta instalațiile fixe STB (linii de tramvai, stâlpi, trasee subterane de cabluri electrice curent continuu, centre (cofrete)), bucla de întoarcere a tramvaielor, intrarea/ieșirea autobuzelor din Autobaza Titan și intrarea/ieșirea tramvaielor din Depoul Titan care are accesul prin Strada Nicolae Teclu.

3. Pe întreaga durată a execuției pasajelor supraterrane IKEA și realizarea noului carosabil proiectat, se va menține circulația mijloacelor de transport în comun, intrarea/ ieșirea acestora din unitățile de parcare și întreținere, în condiții de siguranță a acestora și a călătorilor.

4. În zona buclei de întoarcere a tramvaielor „Complex Comercial Titan” spațiul de staționare pe bucla de întoarcere a tramvaielor de la capătul de linie nu va fi afectat, atât pe linia curentă cât și pe diagonală;

- intrarea/ ieșirea tramvaielor în bucla de întoarcere va fi semaforizată atât pe perioada execuției pasajului, cât și în etapa definitivă;

- intersecția Str. Nicolae Teclu/Bd. Th. Palady, să rămână semaforizată astfel încât accesul tramvaielor din depoul Titan să se execute în condiții de siguranță, iar la proiectarea rondului de sub pasaj să nu existe conflicte legate de sensurile de trafic. Din planul de situație D_02, traficul rutier de pe relația complex Comercial IKEA – Autostrada Soarelui se realizează în sens contrar cu accesul tramvaielor din Str. Nicolae Teclu în Bd. Th. Pallady spre Bd. Camil Ressu;

- având în vedere costurile ridicate ce vor rezulta zilnic din cauza restricționării virajului stânga din autobaza Titan spre Bd. 1 Decembrie 1918, respectiv Bd. Camil Ressu, proiectantul să obțină acordul P.M.B. cu privire la modificarea accesului (cu circa +1,1 km/acces) din Autobaza Titan către terminalele din București, pe la rondul de la intersecția Bd. Th. Pallady/Str. Libertății/Str. Balta Albina. În prezent, autobaza Titan gestionează un număr de 187 de autobuze care ies în circulație la ora de vârf de dimineață, din care circa 160 vor înregistra creșteri de lungime pe acces, iar restul pe retragere fiind autobuze repartizate pe linii regionale care vor efectua retragerea pe la primul scuar central de pe Bd. Th. Pallady din zona Chimopar (circa +1,3 km/retragere).

5. Prezentul aviz a fost eliberat în condițiile în care solicitarea Primăria Sectorului 3 nu cuprinde etapele provizorii de deviere a circulației mijloacelor de transport în comun (autobuze, tramvaie și implicit a instalațiilor fixe care deservește tramvaiele – linii tramvai, rețea contact, stalpi, cabluri electrice de curent continuu, echipamente aferente macazelor de intrare/ ieșire.

6. Amplasarea noilor pasaje modifică circulația mijloacelor de transport în comun, fiind afectată bucla de întoarcere tramvaie care necesită reproiectare integrală. De asemenea sunt afectate relațiile de tramvai Bd. Pallady – str. Teclu.

7. Reproiectarea tramei stradale prevăzută în obiectivul de investiții al Primăriei Sectorului 3 va asigura la sol spațiul necesar funcționării buclei de întoarcere a tramvaielor astfel:

- trotuar de minim 2.5 m lățime în care se vor poziționa traseele de cabluri electrice de curent continuu și stalpii de susținere ai rețelei de contact tramvai;

- cabina cap linie racordată la utilități (apa, canal, energie electrică);
- peroane de imbarcare și debarcare calatori de min. 2,0 m latime;
- dispozitiv de linii de tramvai cu funcțiunile celui existent;

8. Reproiectarea întregii bucle de întoarcere tramvaie este o necesitate în condițiile construirii pasajelor supratere și în acest context solicităm extinderea ridicărilor topo și a limitelor de proiect astfel încât să cuprindă întreaga suprafață a buclei de tramvaie și a relațiilor liniilor de tramvai cu str. Teclu.

9. Înainte de demontarea stâlpilor în vederea reamplasării, se vor lua măsuri pentru defaectarea acestora de rețelele edilitare care nu aparțin STB SA (ex: iluminat public, etc.).

10. Înălțimea pasajului pe sensul către Autostrada A2, la intersecția cu Str. Teclu va fi de 6 m măsurată de la nivelul superior al sinei la intradosul pasajului.

Pilonii de susținere ai pasajului din zona Teclu nu vor afecta fundația celor mai apropiate linii de tramvai, iar amplasarea și execuția pilonilor din zona autobazei Titan nu va afecta accesul în autobaza.

11. Se vor lua măsuri de izolare electrică a intradosului pasajului, pe zona de intersecție a acestuia cu linia electrică aeriană de contact tramvaie.

12. Instalațiile noi proiectate vor subtraversa liniile de tramvai numai prin foraj orizontal dirijat, la adâncimea de 2,00 m. Subtraversările liniilor de tramvai, se vor executa numai în prezența delegatului STB SA - Divizia Transport Electric, Producție, Reparații și Infrastructură – Secția Linii, telefon 021.450.32.24 sau 021.450.13.48.

Dacă la modernizarea liniei de tramvai se constată că nu a fost respectată adâncimea de subtraversare, valoarea lucrărilor de reorientare a instalațiilor aparținând unităților edilitare (conductă de apă potabilă, canalizare, cabluri electrice, gaze naturale, rețea de fibră optică, de termoficare, etc), va fi suportată de unitățile edilitare, sau oricine va avea în exploatare sau proprietate aceste instalații.

13. Orice tasare a liniilor de tramvai apărută în zona subtraversării executate de dumneavoastră și ulterioară lucrării dumneavoastră, va fi refăcută de unitatea specializată a STB SA. Valoarea lucrărilor de repunere la cotă a liniilor de tramvai va fi suportată financiar de Primăria Sectorului 3.

14. Tehnologia adoptată de subtraversare a liniilor de tramvai nu trebuie să afecteze stabilitatea platformei căii de rulare.

15. Pentru lucrările de construire a pasajelor supratere și realizarea noului carosabil proiectat, veți respecta următoarele condiții:

- se va limita corespunzător raza de acțiune a macaralelor, astfel încât să se împiedice transportarea sarcinilor peste zona de garare a vagoanelor și a rețelilor electrice aeriene de contact tramvaie;

- aprovizionarea șantierului pentru construirea viitoarelor pasaje supratere nu vor afecta

circulația mijloacelor de transport în comun.

- în timpul lucrărilor pe santier utilajele grele nu vor staționa pe zona liniilor de tramvai.

16. Ținând cont de implicațiile importante pe care aceste lucrări o au asupra instalațiilor fixe STB SA, PRIMARIA SECTORULUI 3 va comanda la STB SA – Serviciul Proiectare Infrastructură și Avize Edilitare proiecte de specialitate privind lucrările la instalațiile fixe ale STB SA.

17. Costurile pentru proiectele de deviere și de execuție a lucrărilor STB SA vor fi cuprinse în devizul general al lucrării.

18. Obținerea avizelor pentru întregul proiect de specialitate STB, coordonarea lucrării și obținerea autorizației de construire cad în sarcina dumneavoastră.

19. Valoarea lucrărilor privind demontarea, reamplasarea a instalațiilor fixe STB SA, vor fi suportate de dumneavoastră din investiția de bază.

20. Instalațiile fixe din rețelele STB SA au următoarele amplasamente:

- Cablurile se găsesc pozate la adâncimea de 0,7 – 0,8 m în trotuar și 1,20 – 1,40 m la traversările arterelor de circulație;

- Fundațiile stâlpilor pentru susținerea rețelilor de contact tramvaie ocupă de la limita trotuarului un spațiu aproximativ de 1,65 × 1,65 × 1,90 m sau între liniile de tramvai din axul drumului, acolo unde este cazul;

- Liniile de tramvai se găsesc montate în general în axul străzilor, zona STB SA fiind de 7,0 m.

21. Executantul este obligat să anunțe începerea lucrărilor cu cel puțin 48 ore înainte și să îndeplinească condițiile de predare a amplasamentului lucrării, iar apoi pe toată perioada execuției acestora să anunțe orice situație specială întâlnită privind existența instalațiilor STB SA, următorilor delegați de la STB SA:

a) – Divizia Transport Electric, Producție, Reparații și Infrastructură – Secția Linii și Secția RES, telefon 021.450.32.24 sau 021.450.13.48;

b) - Divizia Trafic și Intervenții – Serviciul Programare, telefon 021.307.44.72, privind circulația mijloacelor de transport în comun.

22. Poziția exactă a traseelor cablurilor electrice subterane STB SA se va afla prin sondaje (maxim 3), după predarea amplasamentului, cu asistența delegatului STB SA – Secția RES, telefon 021.450.32.24 sau 021.450.09.02. Sondajele se fac de către executant, înainte de începerea lucrărilor, în punctele care se vor indica pe plan de către delegatul Secției RES.

23. Pentru evitarea deteriorării traseelor de cabluri subterane existente în zona lucrărilor de construire a obiectivelor săpăturile se vor executa manual, cu atenție.

24. Solicităm avizul Comisiei Tehnice de Circulație din cadrul Primăriei Municipiului București împreună cu planurile anexa, precum și avizul Brigazii de Poliție Rutiera București, înainte de semnarea planului coordonator.

24. Circulația mijloacelor de transport în comun pe durata execuției lucrărilor, se va realiza în condițiile impuse de avizul Comisiei Tehnice de Circulație din cadrul Primăriei Municipiului București, al avizului Brigăzii Rutiere de Poliție.

26. Comanda de proiectare emisă de Primăria Sectorului 3 către STB SA – Serviciul Proiectare Infrastructură și Avize Edilitare privind instalațiilor fixe ale STB SA, va fi însoțită de planuri actualizate (pe suport topo suprapus) și suprapus peste planuri proiectate în format DWG.

27. Pentru informații suplimentare de proiectare dumneavoastră vă veți adresa la STB SA – Serviciul Proiectare Infrastructură și Avize Edilitare, telefon 021.307.43.70 sau 021.307.43.86.

28. Pe toată durata execuției lucrărilor se va asigura siguranța calatorilor și securitatea și continuitatea circulației mijloacelor de transport în comun ale STB SA, precum și securitatea și stabilitatea mijloacelor fixe STB SA.

29. Valabilitatea prezentului aviz este de 24 luni de la data emiterii, conform Certificatului de Urbanism, numai cu respectarea condițiilor menționate mai sus. Nerespectarea condițiilor impuse în aviz duce la anularea acestuia.

ALEXANDRU HAZEM KANSOU
DIRECTOR GENERAL

