

Vizualizare anunt

PUBLICAT ● NR ANUNT: ADV156624 ● TP ANUNT: CUMPARARI DIRECTE ● DATA CREARE: 06.07.2020 09:48 ● DATA PUBLICARE: 06.07.2020 13:02

DATE IDENTIFICARE AUTORITATE CONTRACTANTA

Denumire oficiala: SECTOR 3 PRIMARIA SECTOR 3 BUCURESTI CIF: 4420465

Adresa: Strada Dudești, Nr. 191, Sector: 3 Tara: Romania

Tel: +40 213180339 Fax: +40 213180336 E-mail: dmaraia@primarie3.ro Punct(e) de contact: ROBERT SORIN NEGOITA

In atenia: ROBERT SORIN NEGOITA

ANUNT

Denumire contract:

Servicii de proiectare in vederea devierii retelei electrice de iluminat public si relocarea stajilor afectati de lucrările de construire necesare realizării obiectivului de investiții „interconectarea sistemelor de transport auto in zona Drumul Intre Tarile *

Data limita depunere oferta:
10.07.2020 10:00

Tip anunt	Tip contract	Cod si denumire CPV	Valoare estimata:
Cumparari directe	Servicii	71323100-9 - Servicii de proiectare a sistemelor de energie electrica (Rev.2)	110.000,00 RON

Caiet de sarcini:

Caiet de sarcini + formulare-semnat.pdf.p7m

Descriere contract:

Achizitia are ca scop realizarea proiectului tehnic inclusiv detaliile de executie si asistenta tehnica pe parcursul executiei, in vederea devierii retelei electrice de iluminat public si relocarea stajilor afectati de lucrările de construire necesare realizării obiectivului de investiții „interconectarea sistemelor de transport auto in zona Drumul Intre Tarile *

Conditii referitoare la contract:

In cazul in care, din viza sa exclusiva, prestatorul nu reuseste sa isi indeplineasca obligatiile asumate, atunci achizitorul are dreptul de a deduce din valoarea contractului dobânda legala penalizatoare prevazuta la art. 3 alin. (2^1) din Ordonanta Guvernului nr. 137/2011 privind dobânda legala remuneratorie si penalizatoare pentru obligatii banesti, precum si pentru reglementarea unor masuri financiar-fiscale in domeniul bancar, aprobată prin Legea nr. 43/2012, cu completările ulterioare. Dobânda legala penalizatoare se aplica pentru fiecare zi de întârziere, pâna la îndeplinirea efectiva a obligatiilor. In cazul în care, din viza sa exclusiva, achizitorul nu isi onoreaza facturile în termenul stabilit, prestatorul are dreptul de a solicita plata dobânzii legale penalizatoare aplicate la valoarea plătii nefectuate, în conformitate cu art. 4 din Legea nr. 72/2013 privind masurile pentru combaterea întârzierii în executarea obligatiilor de plata a unor sume de bani rezultând din contracte încheiate între profesioniști și între acesta și autorități contractante. Dobânda legala penalizatoare se aplica pentru fiecare zi de întârziere, pâna la îndeplinirea efectiva a obligatiilor. Achizitorul își rezerva dreptul de a renunța la contract, printr-o notificare scrisă adresată prestatorului, fără nicio compensație, dacă acesta din urma intră în insolvență, cu condiția ca această anulare să nu prejudicieze sau să afecteze dreptul la acțiune sau despăgubire pentru prestator. In acest caz, prestatorul are dreptul de a pretinde numai plata corespunzătoare pentru partea din contract îndeplinită pâna la data denuntării unilaterale a contractului.

Conditii de participare:

Ofertantii, tertii sustinatori si subcontractantii NU trebuie sa se regaseasca în situatiile prevazute la art. 164, 165 si 167 din Legea nr. 98/2016. In prelungirea cu oferta, ofertantii trebuie sa transmita Declaratia completata în conformitate cu prevederile Art. 59 si art. 60 din Legea nr. 98/2016. Conform art. 21 alin. (5) din HG nr. 395/2016, persoanele ce detin functii de decizie din cadrul autoritatii contractante sunt: ROBERT SORIN NEGOITA, ELENA PETRESCU, CIRCA HONORIUS EDWARD ADRIAN, ROXANA CIRSTEA, LILIANA PREDILA, GEORGETA VISAN, PARVAN ALEXANDRA ROXANA, GALATIANU ROBERT ALEXANDRU, LOREDANA DIACONU, IRINA VALENTINA VASIL, E. COCIAS AURELIA, ANA MARIA DIANA VARZARU, OCTAVIAN GHETU, MIRELA CLAUDIA ALDEA, RALUCA MONNE STAN, RAZVAN PARVU, GHEORGHE SERBAN, CAMELIA DIANA GAVRILA, SERBAN MARIA CRISTINA, IRINA GINA SOROCEANU, FILIP CORALIA, MARIA DRAGHICI, NICOLETA PLACINTE, OLIMPIA STANCA, EMILIA CARASULEA, ILIE CONSTANTIN, DANIELA DINUTI, POPA RODICA, MONICA STEFA, NIOIU, TANASE CRISTINA, MILITARU ANDREI - VISAN, IACOB STEFANIA, POPESCU MARIA - SILVIA, COANDA LARISA - ANCA, NETEA VI OLETA - ANCIUTA, MARIUS CONSTANTIN POPESCU, ADRIAN ALEXANDRU TUGUI, ANDREI CONSTANTIN STRAT, ALINA DURA, ALINA SI RBU, CONSTANTINA CAMPULUNGIANU, GEORGETA IVAN, CLAUDIU TARIGRADEANU, CLAUDIU MIHAL, MONICA AVRAM, CONSTANTIN NI TUDORAN. Incadrarea într-una din situatiile prevazute mai sus duce la excluderea operatorului economic din prezenta procedura de achizitie publica. Oferta trebuie să cuprindă documentele de calificare mai sus menționate, propunerea tehnică, propunerea financiară, Nedepunerea tuturor documentelor solicitate prin prezentul anunț de publicitate duce la excluderea operatorilor economici.

Informații suplimentare:

Informațiile se regăsesc și pe site-ul www.primarie3.ro, UTILILE-ANUNTURI și pe Transparența Instituțională Domeniul Achizițiilor și cuprind formulările necesare întocmirii ofertei + caietul de sarcini. Depunerea documentelor de calificare, a propunerii tehnice și a propunerii financiare se va face până pe data de 10.07.2020 ora 10:00, la adresa de email relatiipublice@primarie3.ro cu specificarea numărului Anunțului de publicitate și a obiectului procedurii. După evaluarea numărului de publicitate și a obiectului procedurii. După evaluarea ofertei, ofertantul declară căștigător va depune documentele p ostate electronice, în original și la Serviciul Consiliere și Îndrumare, Calea Dudești nr. 191, Sector 3, București, la o dată ulterioară stabilită de comisia de evaluare. Ofertantul a cărui ofertă a fost declarată câștigătoare în urma evaluării ofertelor, va posta în catalogul electronic de produse/servicii/furcâr în SEAP la adresa e-licitatie.ro, oferta sa. În termen de 24 de ore de la primirea comunicării privind rezultatele evaluării, urmând ca autoritatea contractantă să acceseze catalogul SEAP în vederea încheierii achiziției directe.



425501/26.06.2020

A PROBAT
PRIMAR
ROBERT SORIN NEGOITA

CAIET DE SARCINI



1. DATE GENERALE

1.1. Denumirea investiției:

Servicii de proiectare în vederea devierii rețelei electrice de iluminat public și relocarea stălpilor afectați de lucrările de construire necesare realizării obiectivului de investiții **“Interconectarea sistemelor de transport auto în zona Drumul între Tarlale”**

1.2. Obiectul contractului:

Proiect Tehnic inclusiv detalii de execuție și asistența tehnică pe parcursul execuției în vederea devierii rețelei electrice de iluminat public și relocarea stălpilor afectați de lucrările de construire necesare realizării obiectivului de investiții **“Interconectarea sistemelor de transport auto în zona Drumul între Tarlale”**.

1.3. Contractor:

Se va desemna în urma procedurii.

1.4. Durata de realizare a obiectivului și garanția

Durata de realizare este de: 30 zile de la emiterea notei de comandă cu posibilitatea de finalizare în avans..

1.5. Ordonatorul principal de credite:

Primăria Sectorului 3: Finanțarea se va face din bugetul local și din alte surse legal constituite.

1.6. Autoritatea contractantă:

Primăria Sectorului 3, Calea Dudești nr. 191, București, cod fiscal 4420465.

1.7. Descrierea obiectivului:

Amplasamentul propus pentru construirea obiectivului de investiții este situat în Municipiul București pe Bulevardul Theodor Pallady, Sector 3, București.

Obiectivul general este interconectarea sistemelor de transport auto în zona Drumul între Tarlale.

Datele dumneavoastră personale sunt prelucrate de Primăria Sectorului 3 în conformitate cu Regulamentul Uniunii Europene 2016/679 în scopul îndeplinirii atribuțiilor legale. Datele pot fi dezvăluite unor terți în baza unui temei legal justificat. Vă puteți exercita drepturile prevăzute în Regulamentul UE 2016/679, printr-o cerere scrisă, semnată și datată transmisă pe adresa Primăriei Sector 3.



În prezent în intersecțiile bulevardului Theodor Pallady cu Drumul între Tarlale și strada Balta Albina circulația autovehiculelor se desfășoară cu amenajare de tip sens giratoriu, relația la stânga cedând trecerea pentru traficul ce se desfășoară în lungul bulevardului.

Luând în considerare aspectele prezentate, Primăria Sectorului 3 își propune realizarea obiectivului de investiții *Interconectarea sistemelor de transport auto în zona Drumul între Tarlale*, prin realizarea unui pasaj supratelan, pe direcția bulevardului Theodor Pallady pentru degrevarea traficului la sol în intersecția interesctia acestuia din dreptul strazii Drumul între Tarlale și închiderea relațiilor la stânga pentru nodul de circulație amenajat în perzent în dreptul Strazii Balta Albina.

Pasajul supratelan este poziționat prin mijlocul intersecției de tip sens giratoriu în lungul bulevardului Th. Pallady, la intrarea în Municipiul București dinspre autostrada A2 (București-Constanța) în dreptul strazii Drumul între Tarlale, fiind amenajat la 4 benzi – 2 pe sens de deplasare, are o lungime totală de $62.50m + 3 \times 21m + 24m + 5 \times 21m + 72.15m = 347.65m$

Suprafața totală ocupată de lucrările propuse este de 30.000 mp și cuprinde pasajele, racordurile acestora la carosabilul existent și amenajările la sol aferente.

Infrastructurile pasajului reprezentate de rampele de acces și pilele de susținere a suprastructurii, nu vor influența negativ structurile rutiere deja amenajate.

Pilele pasajului se vor poziționa în spațiile verzi actuale numai fundatia rampelor necesitând desfacerea amenajărilor existente pe lungimea lor și refacerea structurii rutiere a bulevardului la capete, cu păstrarea unei benzi de acces la sol și dezvoltarea secțiunii zonei carosabile până la geometria actuală a intersecției.

Infrastructurile sunt fondate indirect prin intermediul unor piloni forati de diametru 1.08m, și lungimea fisei de 20m, solidarizati la partea superioară cu radiere din beton armat și elevații de tip stalpi cu secțiune circulară – diametru 1.80m- și rigle de susținere a suprastructurii realizate de asemenea din beton armat.

Se atașează la prezentul caiet de sarcini avizul de favorabil condiționat al Companiei Municipale de Iluminat Public și planul de situație 1:1000.

2. MOD DE ATRIBUIRE

Primăria Sectorului 3, va angaja prin procedura de achiziție "achiziție directă", un prestator atestat în domeniul instalațiilor și rețelelor electrice menționate mai sus.

3. DESCRIEREA SERVICIILOR

Proiect Tehnic inclusiv Detalii de execuție și asistența tehnică pe parcursul execuției.

4. PREZENTAREA PROIECTULUI

Proiectantul va stabili soluția optimă de deviere a rețelei de alimentare și relocarea stălpilor ce vor fi afectați de lucrările de construire în vederea eliberării zonei, în funcție de amplasarea celorlalte rețele edilitare din zonă.

Documentația se va elabora în conformitate cu prevederile următoarelor acte normative, dar fără a se limita la:



- HG 907 / 2016 privind etapele de elaborare și conținutul-cadru al documentațiilor tehnicoeconomice aferente obiectivelor/proiectelor de investiții finanțate din fonduri publice;
- Legea 50 / 1991 privind autorizarea executării lucrărilor de construcții;
- HG 925 / 1995 pentru aprobarea Regulamentului de verificare și expertizare tehnică de calitate a proiectelor, a execuției lucrărilor și a construcțiilor;
- HG 343 / 2017 - modificarea HG nr. 273/1994 privind aprobarea Regulamentului de recepție a lucrărilor de construcții și instalații aferente acestora;
- Legea 10/1995 privind calitatea în construcții cu modificările și completările ulterioare;
- I 7- 2011 Normativ pentru proiectarea, execuția și exploatarea instalațiilor electrice aferente clădirilor
- NTE/007/08/00 Normativ pentru proiectarea și execuția rețelelor de cabluri electrice;
- PE 103/1995 Instrucțiuni pentru dimensionarea și verificarea instalațiilor electroenergetice la solicitări mecanice și termice în condițiile curenților de scurt circuit;
- Lege 160/02/10/2012 - Lege pentru aprobarea Ordonanței de urgență a Guvernului nr. 33/2007 privind modificarea și completarea Legii energiei electrice nr. 13/2007 și Legii gazelor nr. 351/2004;
- Hotărâre 445/08/04/2009 Evaluarea impactului anumitor proiecte publice și private asupra mediului;
- Ordin 84/06/04/2010 Metodologiei de aplicare a evaluării impactului asupra mediului pentru proiecte publice și private;
- Ordin 135/10/02/2010 Metodologiei de aplicare a evaluării impactului asupra mediului pentru proiecte publice și private;
- Ordin 76/24/03/2010 Metodologiei de aplicare a evaluării impactului asupra mediului pentru proiecte publice și private;
- Ordin 1284/14/04/2010 Metodologiei de aplicare a evaluării impactului asupra mediului pentru proiecte publice și private;
- SR 13433/1999 ; Iluminatul cailor de circulație. Condiții de iluminat pentru cai de circulație destinate traficului rutier, pietonal sau/si cicliștilor și tunelurilor/ pasajelor subterane rutiere.
- SR HD 60364-4-444:2011 Instalații electrice de joasă tensiune. Partea 4-444: Protecție pentru asigurarea securității. Protecție împotriva perturbațiilor de tensiune și perturbațiilor electromagnetice;
- IRE – Ip30 – 04 Îndreptar de proiectare și execuție a instalațiilor de legare la pământ;
- PE 003/79 Nomenclator de verificări, încercări și probe privind montajul, punerea în funcțiune și darea în exploatare a instalațiilor energetice.
- Legea 319/2006 cu privire la S.S.M publicat în Monitorul Oficial, Partea I, nr. 646/26.07.2006;
- HG 1425/2006 II XI pentru aprobarea Normelor Metodologice de aplicare a prevederilor Legii Securității și Sanatării în Munca nr. 319/2006;
- HG 971/2006 - Cerințe minime pentru Semnalizarea de Securitate și/sau Sanatate la



- locul de munca;
- HG 1091/2006 - Cerințe minime de S.S.M. pentru locul de munca;
- HG 1048/2006 - Cerințe minime de S.S.M. pentru utilizarea de către lucratori a echipamentelor individuale de protecție a locului de munca ;
- HG 1051/2006 - Cerințe minime de S.S.M. pentru manipularea manuală a maselor care prezintă riscuri pentru lucratori în special afecțiuni dorsiolombare;
- HG 300/2006 - Hotarare privind cerințele minime de S.S.M. pentru șantiere temporare sau mobile;
- HG 355/2007 - Hotarare privind supravegherea sanatații lucratorilor;
- HG 439/2006 - Riscuri generate de zgomot;
- HG 1146/2006 - Cerințe minime de S.S.M. pentru utilizarea echipamentelor de munca;
- Legea nr. 481 din 8 noiembrie 2004 privind protecția civilă, modificată și completată de legea 212 din 2006

Proiectul tehnic trebuie să fie elaborat în mod clar și să asigure informații complete, astfel încât autoritatea contractantă să obțină date tehnice și economice complete privind viitoarea lucrare care va răspunde cerințelor sale tehnice, economice și tehnologice.

De asemenea, este necesar ca proiectul tehnic să fie complet și suficient de clar, astfel încât să se poată elabora pe baza lui detaliile de execuție în conformitate cu materialele și tehnologia de execuție propusă, dar cu respectarea strictă a prevederilor proiectului tehnic.

Partile scrise

- Reprezintă descrierea scrisă a lucrărilor a căror execuție va face obiect al achiziției; în planșe se face prezentarea lor grafică, iar în breviarele de calcul se justifică dimensionarea elementelor constituente. Detaliază aceste note și cuprind caracteristicile și calitățile materialelor folosite, testele și probele acestora, descriu lucrările care se execută, calitatea, modul de realizare, testele, verificările și probele acestor lucrări, ordinea de execuție și de montaj și aspectul final.
- Contin nivelul de performanță al lucrărilor, descrierea soluțiilor tehnice și tehnologice folosite, care să asigure exigențele de performanță calitative.
- Împreună cu planșele, trebuie să fie astfel concepute încât pe baza lor să se poată determina cantitățile de lucrări, costurile lucrărilor și utilajelor, forța de muncă și dotarea necesară în vederea execuției lucrărilor.
- Forma de prezentare trebuie să fie amplă, clară, să conțină și să clarifice precizările din planșe, să definească calitățile materialelor, cu trimitere la standarde, să definească calitatea execuției, normativele și prescripțiile tehnice în vigoare.
- Stabilesc responsabilitățile pentru calitățile materialelor și ale lucrărilor și responsabilitățile pentru teste, verificări și probe.
- Orice neclaritate în execuția lucrărilor trebuie să își găsească precizări în caietele de sarcini.
- Nu trebuie să fie restrictive.



- Redactarea acestora trebuie sa fie concisa, sistematizata si exprimarea se va face cu minimum de cuvinte.

Dat fiind ca fiecare lucrare în constructii are un anumit specific, caietele de sarcini sunt elaborate pentru fiecare lucrare, verificate si adaptate la noile conditii tehnice ale lucrarii si puse de acord cu prescriptiile tehnice în vigoare.

Proiectul tehnic va cuprinde solutii privind dezafectari pe situatia existenta, provizorate(daca este cazul) si refaceri finale la terminarea lucrarilor.

Listele cantitatilor de lucrari

Acest capitol va cuprinde toate elementele necesare în vederea cuantificarii valorice si a duratei de executie a lucrarilor, si anume:

- centralizatorul cheltuielilor, pe obiectiv;
- centralizatorul cheltuielilor pe categorii de lucrari, pe obiecte;
- listele cuprinzând cantitatile de lucrari pe capitole de lucrari, aferente categoriilor de lucrari, cu descrierea în detaliu a acestora;
- listele cuprinzând cantitatile de utilaje si echipamente tehnologice, inclusiv dotarile (dupa caz);
- specificatiile tehnice.

Partile desenate

Sunt documentele principale ale proiectului tehnic pe baza carora se elaboreaza partile scrise ale proiectului si care, de regula, se compun din:

- Plansa de incadrare in zona;
- planurile de amplasare a reperelor de nivelment si planimetrice;
- planurile topografice principale;
- planurile de amplasare a forajelor, profilurilor geotehnice, inclusiv cu înscrierea în acestea a conditiilor si a recomandarilor privind lucrarile de pamânt si de fundare;
- planurile principale de amplasare a obiectelor, inclusiv cote de nivel, distante de amplasare, orientari, coordonate, axe, reperi de nivelment si planimetrice, cotele +/-0,00, cotele trotuarelor, cotele si distantele principale de amplasare a drumurilor, trotuarelor, aleilor pietonale, platformelor etc.;
- Plansele aferente specialitatilor;

5. PREZENTAREA OFERTEI

Achizitorul recomandă ofertanților să viziteze amplasamentul în vederea elaborării unor oferte cât mai reale.

6. OFERTANTUL CÂȘTIGĂTOR :

6.1. Atributii generale

Va proiecta in concordanta cu contractul, caietul de sarcini și legislatia in vigoare ;



Va furniza documentele lucrării și documentele contractorului așa cum se specifică în contract, precum și personalul, bunurile, consumabilele și restul serviciilor de natură permanentă sau temporară, solicitate conform caietului de sarcini și contractului.

6.2. Atributii referitoare la proiectare

Va respecta cerințele legate de documentația de proiectare care va fi întocmită la nivelul corespunzător cerințelor cuprinse în Legea 10/1995 privind calitatea în construcții, cu completările și modificările ulterioare, ale legislației în vigoare, cu încadrarea în standardele de cost privind investițiile publice documentele pentru obținerea avizelor, acordurilor și aprobărilor necesare pentru demararea și derularea execuției specificate în caietul de sarcini;

Documentația se va elabora în 3 (trei) exemplare originale, redactate în limba română, cât și 1 (unu) exemplar pe suport magnetic (CD).

7. ATRIBUTIILE PRIMĂRIEI SECTOR 3 REFERITOARE LA PROIECTARE:

Primăria sectorului 3, în calitate de autoritate contractantă, va analiza, va face comentarii și va aproba versiunea preliminară de prezentare a proiectului realizat de prestator.

8. FINANȚAREA LUCRĂRILOR DE PROIECTARE

Finanțarea proiectării lucrărilor de intervenție prevăzute în prezentul caiet de sarcini se asigură din bugetul Primăriei sectorului 3, în condițiile legii.

9. RECEPȚIE ȘI MODALITĂȚI DE PLATĂ

Efectuarea plăților se va realiza numai după finalizarea și recepția de către autoritatea contractantă a documentelor cerute și înscrise în contract.

10. PROPUNEREA FINANCIARĂ

Ofertantul va elabora propunerea financiară astfel încât aceasta să furnizeze toate informațiile cu privire la preț.

**SEF SERVICIU INVESTIȚII
LUCRARI PUBLICE
ing. MARIUS POPESCU**

Intocmit:
Dura Alina Ioana



13 1631
05 202

AVIZ EDILITAR

Către,

PRIMARIA SECTORULUI 3

Adresa: Mun. Bucuresti, Sector 3, Calea Ducești, nr. 191
CIF 4420465

1. DATE DE IDENTIFICARE ALE OBIECTIVULUI DE INVESTIȚII

Denumire: Interconectarea sistemelor de transport auto in zona Drumul Intre Tarlale, sectorul 3, Bucuresti
Amplasament: Drumul Intre Tarlale – Bd. Theodor Pallady
Beneficiar: Primaria Sectorului 3
Proiectant: S.C. Concret Design Solutions S.R.L.
C.U. nr. 248R/1828989 din 06.04.2020 eliberat de Primaria Municipiului Bucuresti

2. CARACTERISTICILE TEHNICE CARE TREBUIE ASIGURATE PRIN PROIECT

Realizarea unui pasaj supratelan, pe directia bulevardului Theodor Pallady pentru degrevarea traficului la sol in intersectia acestuia din dreptul strazii Drumul Intre Tarlale, si inchiderea relatiilor la stanga pentru nodul de circulatie amenajat in prezent in dreptul strazii Balta Albina.
Pasajul supratelan este pozitionat prin mijlocul intersectiei de tip giratoriu in lungul bulevardului Theodor Pallady, la intrarea in Municipiul Bucuresti dinspre autostrada A2 (Bucuresti – Constanta) in dreptul strazii Drumul Intre Tarlale, fiind amenajat la 4 benzi – doua pe sens de deplasare, are o lungime totala de 348m.

3. OBSERVAȚII EDILITARIST

Pe Bd. Theodor Pallady, de la intersectia cu Drumul Intre Tarlale (intrarea A2), pana la rond strada Balta Albina, rețeaua de iluminat public este de tip LES cu cablu ACYY 3x35+16, protejat in tub flexibil riflat din PVC. Stalpii metalici sunt echipati cu corpuri de iluminat. Sistemul de iluminat este administrat de Compania Nationala de Administrare a Infrastructurii Rutiere S.A.

Ca urmare se recomanda:

Devierea rețelei electrice de alimentare si relocarea stalpilor afectati de lucrarile de construire a pasajului supratelan se vor face in urma unui proiect tehnic de executie care va fi supus avizarii de catre operatorul Municipiului Bucuresti, iar executantul va fi o firma agreata de Primaria Municipiului Bucuresti.

Noul sistem de iluminat public va fi predat beneficiarului – Primaria Municipiului Bucuresti

Analizând conținutul documentației depuse de dumneavoastră pentru avizare și înregistrată cu nr. 1398 din 04.05.2020, Compania Municipală Iluminat Public București SRL emite aviz favorabil condiționat:





AVIZ FAVORABIL CONDITIONAT

Nr. 1398 / 08.05.2020

Solicitare nr. 1398 / 04.05.2020

Prezentul aviz este valabil 12 luni de la data emiterii, cu următoarele condiții:

1. Începerea execuției lucrării va avea la bază procesul verbal de predare primire amplasament. **Compania Municipală Iluminat Public București S.R.L.** va fi înștiințată cu 48 de ore înainte, pentru a desemna un reprezentant în vederea predării amplasamentului - persoană contact: ing. Vasile Băncilă tel.0748.256.465, adresa email: vasile.bancila@cmipb.ro ;
2. Dacă în timpul executării lucrărilor este necesară modificarea structurii sistemului de iluminat public (demontare, montare și reamplasare rețea electrică și stâlpi de iluminat, aducerea sistemului de iluminat public la parametri tehnico-funcționali prevăzuți de standarde și reglementări în domeniul iluminatului), costurile de modificare a structurii SIP conform prevederilor art. 44, alin. 7, Legea 123/2012 – Legea energiei electrice și a gazelor naturale vor fi în sarcina **Beneficiarului**;
3. Înainte de începerea lucrărilor de săpătură se vor face sondaje pentru identificarea exactă și poziționarea rețelelor electrice de iluminat public și stabilirea condițiilor de execuție;
4. La amplasarea rețelei electrice se vor respecta:
 - SR 8591 - 97
 - NTE 007/08/00
 - Norma tehnică privind delimitarea zonelor de protecție și de siguranță aferente capacităților energetice;
 - Revizia I text actualizat, aprobat prin Ordinul 4/2007 al ANRE, publicat în Monitorul Oficial al României, partea I, nr. 259/18.04.2007, modificat prin Ordinul 49/2007 al ANRE, publicat în Monitorul Oficial al României, partea I, nr. 865/18.12.2007 care reglementează distanțele între diferitele rețele edilitare și modul în care se realizează intersecțiile dintre acestea;
5. Rețeaua electrică corespunzătoare bransamentului ce va fi amplasată în subteran va fi prevăzută cu mijloace de identificare nedistructive, care să permită identificarea și poziționarea acestora conform standardelor în vigoare;
6. Pentru toate lucrările care au ca obiect modificarea structurii sistemului de iluminat public constând în înlocuire, montare elemente aferente SIP Municipiul București se va respecta prevederile art. 14, aliniat 11/ "Regulamentul Serviciului de Iluminat Public" aprobat de Consiliul General al Municipiului București prin Hotărârea nr. 59/31.03.2016, respectiv: "La efectuarea lucrărilor care au drept scop reabilitarea, modernizarea, refacerea sau completarea infrastructurii Municipiului București, se va avea în vedere și includerea de lucrări de reabilitare aferente sistemului de iluminat public după caz. Proiectul de execuție va fi supus în mod obligatoriu avizării de către operatorul sistemului de iluminat public al Municipiului București, iar noul sistem de iluminat rezultat va fi predat acestuia."
7. Pentru toate lucrările ce au ca obiect realizarea de obiective noi, amenajări de parcări, locuri de joacă, refugii, se vor respecta prevederile art. 14 aliniat 12 „Regulamentul Serviciului de Iluminat Public aprobat de Consiliul General al Municipiului București prin Hotărârea nr 59/11.03.2016, respectiv , la amenajarea unor noi parcări, parcări de reședință, locuri de joacă, agrement, monumente, zone rezidențiale efectuate de către Autoritățile executive ale sectoarelor 1-6/ Persoane fizice/ Persoane juridice, se va prevedea în mod obligatoriu și realizarea instalației de iluminat public în perimetrul respectiv, cu respectarea prevederilor legii 121/2014 privind eficiența energetică. Toate aceste proiecte tehnice vor fi avizate de operatul sistemului de iluminat public și vor deține acordul Primăriei Municipiului





București- Direcția de specialitate care derulează contractul de delegare. Pentru a putea fi racordate la sistemul de iluminat public aceste instalații de iluminat vor fi predate operatorului sistemului de iluminat public.

8. Pentru toate lucrările care generează modificări de structura a sistemului de iluminat public și componente noi în sistemul de iluminat public se vor respecta prevederile legale referitoare la implementarea de măsuri de eficiență energetică, reglementate prin Legea 121/2014 privind eficiența energetică, aplicabilă autorităților publice și prin Ordinul ANRE 8/2012 pentru aprobarea ghidurilor cu recomandări privind achiziționarea de calculatoare, echipamente de copiere imprimare și echipamente și servicii pentru iluminatul public, pe baza de criterii de eficiență energetică, respective
- În cazul în care investiția are ca și componentă de execuție „înlocuirea și montarea de aparate de iluminat public” se recomandă ca proiectul tehnic să prevadă și utilizarea de echipamente de iluminat cu eficiență energetică ridicată (aparate de iluminat cu sursă cu tehnologie LED aparate de iluminat cu sursă de sodiu cu durată de viață extinsă, aparate de iluminat cu sisteme de dimming a consumului de energie electrică pe intervale de funcționare a acestora
 - În cazul în care investiția are ca și componenta de execuție lucrări și sisteme pentru alimentarea cu energie electrică se recomandă ca proiectul tehnic să prevadă și implementarea de sisteme moderne de măsură și control și gestiune a energiei electrice, economizatoare de energie electrică.
9. Beneficiarul și constructorul sunt direct răspunzători material pentru lucrările executate care conduc la deteriorări ale sistemului de iluminat public administrat de către Compania Municipală Iluminat Public București.
10. Pentru toate lucrările ce au ca obiect realizarea de modificări la infrastructura iluminat public existența cât și pentru realizarea de obiective noi în care este inclusă și componenta de iluminat public, Beneficiarul și Constructorul sunt direct răspunzători material pentru lucrările executate care au la bază proiecte tehnice/ documentații tehnico-economice întocmite fără a se lua în considerare prevederile de la punctele 6,7,8 din prezentul document.

Nerespectarea condițiilor menționate la punctele 1:10 atrage după sine anularea prezentului aviz.

DIRECTOR GENERAL
Adrian Nicolescu



Întocmit,
Serviciul Avize
Vasile Băncilă



CATRE CENTUF

A2 - C1

0+060.00 ③

0+075.00 ④

0+082.37 (T)

0+100.00 ⑤

0+111.83 (C)

0+125.00 ⑥

0+141.48 (T)

0+150.00 ⑦

0+175.00 ⑧

0+200.00 ⑨

0+225.00 ⑩

0+250.00 ⑪

0+275.00 ⑫

0+300.00 ⑬

0+325.00 ⑭

0+330.42 (T)

0+341.48 (C)

0+350.00 ⑮

0+362.50 (T)

0+375.00 ⑯

0+400.00 ⑰

0+425.00 ⑱

0+450.00 ⑲


CURBA 1
R= 500.00m
L=59.12m

CURBA 2
R= 200.00m
L=22.08m

STRADA APUSULUI

STRADA DRUMUL INTRE TARLALE

PASAJ 1

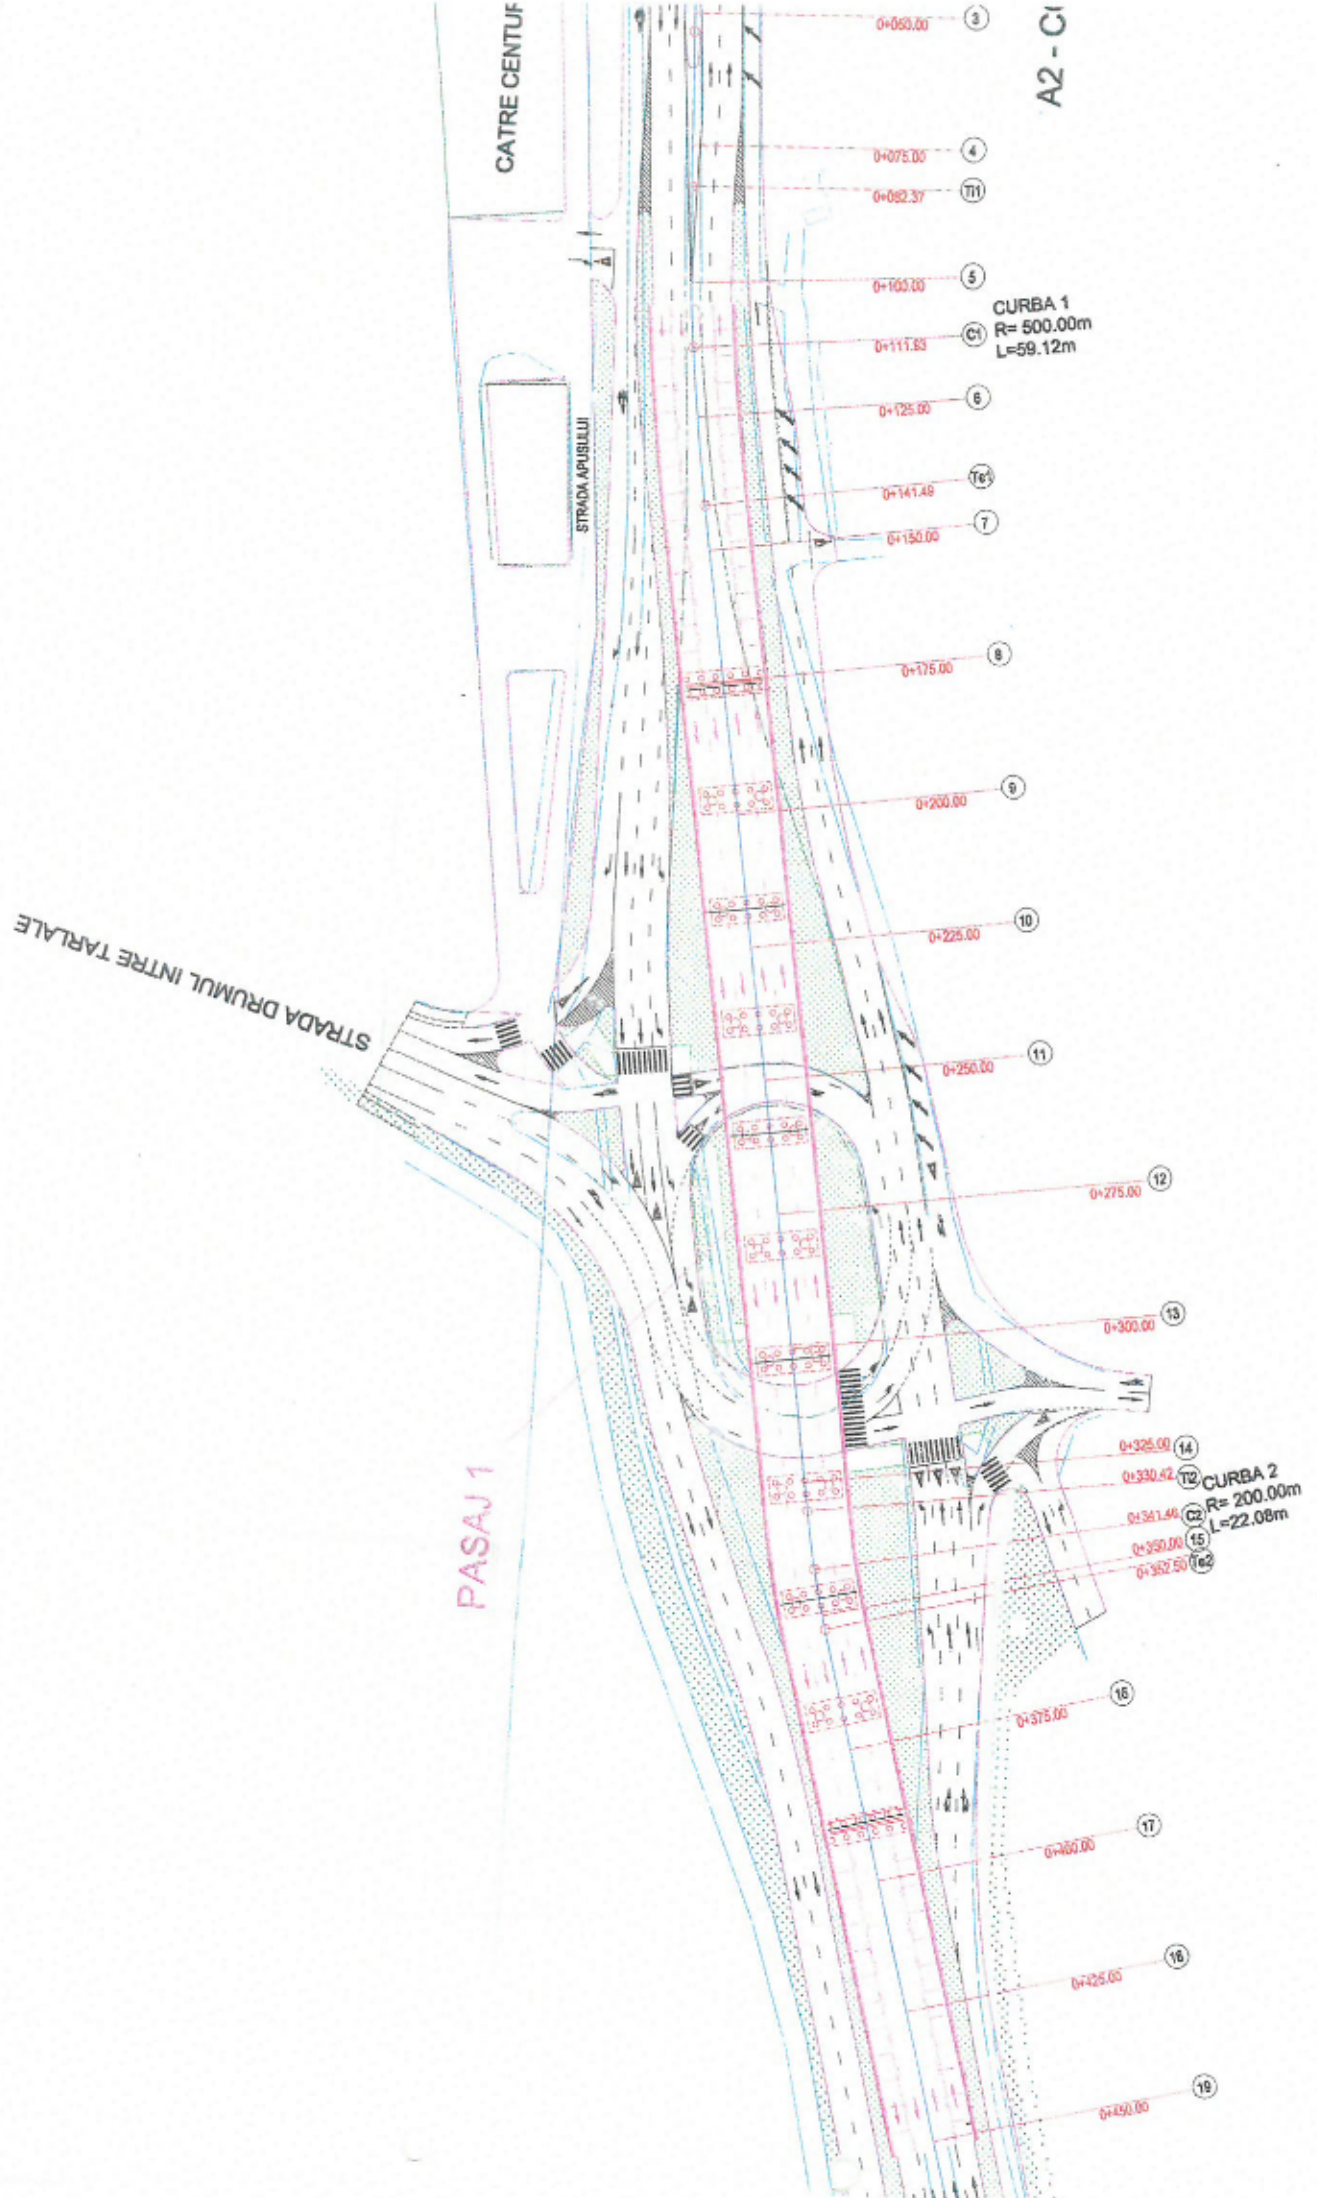

Interconectarea sistemelor de transport auto în zona Drumul Ivide Tarabe
 PLAN DE SITUAȚIE (partea 1 din 3)
 SCARA 1:500



metalic la 0,25 m

LEGENDA:



- STACI METALIC $H < 2,5m$ în administrația CJAIIB
- STACI BETON J.T. în administrația E-DISTRICTULUI MĂNĂȘTEA SA
- RĂTEA CĂLĂȘIIE în administrația E-DISTRICTULUI MĂNĂȘTEA SA
- STACI METALIC $H < 2,5m$ în administrația CJAIIB
- RĂTEA CĂLĂȘIIE în administrația CJAIIB
- ☐ CUTIE DISTRICTULUI



SPES pt. 1 din 3

Intreconectarea sistemelor de transport auto la zona Dumul Istre Târnave
PLAN DE SITUATIE (partea 2 din 3)
SCARA 1:500

SPES pt. 2 din 3

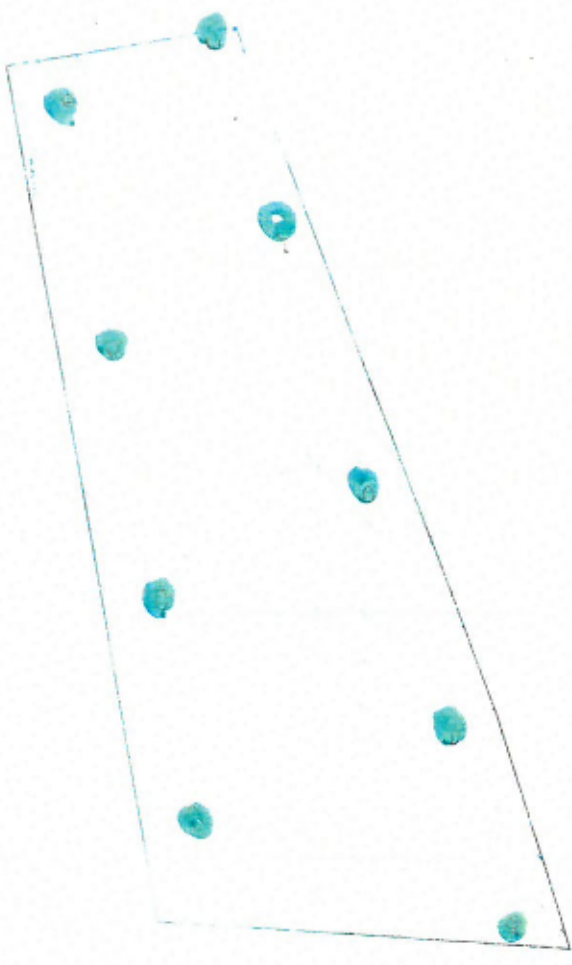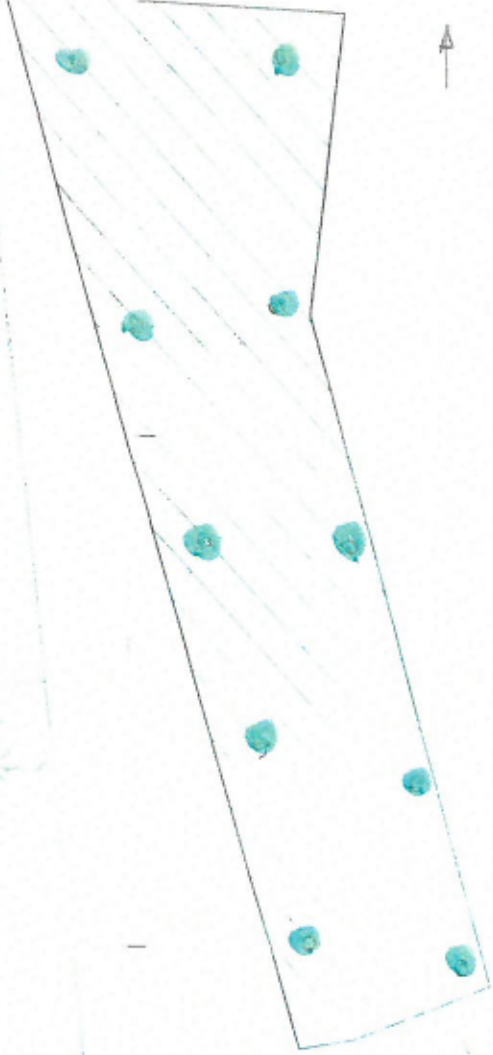

PROIECTANT

Spate Nr. 2 din 3
A

Autismul
4/10

Intersecția sistemului de transport auto în zona Drumul între Târnăve
PLAN DE SITUAȚIE (partea 3 din 3)
SCALA 1:500



Operator economic
.....
(denumirea/numele)

Formularul nr. 1

SCRISOARE DE ÎNAINȚARE

Catre

.....

Ca urmare a anuntului de publicitate nr. din data de publicat
in SEAP va prezentam oferta în scopul atribuirii contractului:
..... noi SC
..... va transmitem alaturat urmatoarele:

- a) oferta;
- b) documentele care însoțesc oferta.

Avem speranta ca oferta noastra este corespunzatoare si va satisface cerintele.

Operator economic

Data completarii

Cu stima,

DECLARAȚIE

privind neîncadrarea în situațiile prevăzute la art 164 din Legea nr 98/2016 privind achizițiile publice

Subsemnatul/Subsemnata, reprezentant împuternicit al în calitate de ofertant, declar pe propria răspundere, sub sancțiunea excluderii din procedura de achiziție publică și sub sancțiunile aplicabile faptei de fals în acte publice, că nu mă aflu în situația prevăzută la **Art. 164 din Legea 98/2016**, respectiv nu am fost condamnat prin hotărâre definitivă a unei instanțe judecătorești, pentru comiterea uneia dintre următoarele infracțiuni:

- a. constituirea unui grup infracțional organizat, prevăzută de art. 367 din Legea nr. 286/2009 privind Codul penal, cu modificările și completările ulterioare, sau de dispozițiile corespunzătoare ale legislației penale a statului în care respectivul operator economic a fost condamnat;
- b. infracțiuni de corupție, prevăzute de art. 289-294 din Legea nr. 286/2009, cu modificările și completările ulterioare, și infracțiuni asimilate infracțiunilor de corupție prevăzute de art. 10-13 din Legea nr. 78/2000 pentru prevenirea, descoperirea și sancționarea faptelor de corupție, cu modificările și completările ulterioare, sau de dispozițiile corespunzătoare ale legislației penale a statului în care respectivul operator economic a fost condamnat;
- c. infracțiuni împotriva intereselor financiare ale Uniunii Europene, prevăzute de art. 18¹ -18⁵ din Legea nr. 78/2000, cu modificările și completările ulterioare, sau de dispozițiile corespunzătoare ale legislației penale a statului în care respectivul operator economic a fost condamnat;
- d. acte de terorism, prevăzute de art. 32-35 și art. 37-38 din Legea nr. 535/2004 privind prevenirea și combaterea terorismului, cu modificările și completările ulterioare, sau de dispozițiile corespunzătoare ale legislației penale a statului în care respectivul operator economic a fost condamnat;
- e. spălarea banilor, prevăzută de art. 49 din Legea nr. 129/2019 pentru prevenirea și combaterea spălării banilor și finanțării terorismului, precum și pentru modificarea și completarea unor acte normative, cu modificările și completările ulterioare, sau finanțarea terorismului, prevăzută de art. 36 din Legea nr. 535/2004, cu modificările și completările ulterioare, sau de dispozițiile corespunzătoare ale legislației penale a statului în care respectivul operator economic a fost condamnat;
- f. traficul și exploatarea persoanelor vulnerabile, prevăzute de art. 209-217 din Legea nr. 286/2009, cu modificările și completările ulterioare, sau de dispozițiile corespunzătoare ale legislației penale a statului în care respectivul operator economic a fost condamnat;
- g. fraudă, în sensul articolului 1 din Convenția privind protejarea intereselor financiare ale Comunităților Europene din 27 noiembrie 1995.

Subsemnatul declar că informațiile furnizate sunt complete și corecte în fiecare detaliu și înțeleg că autoritatea contractantă are dreptul de a solicita, în scopul verificării și confirmării declarațiilor, orice documente doveditoare de care dispun.

Înțeleg că în cazul în care această declarație nu este conformă cu realitatea sunt pasibil de încălcarea prevederilor legislației penale privind falsul în declarații.

Data completării:

Operator economic

.....

Nota: Se solicita atât ofertantului asociat, subcontractantului cât și tertului sustinator.

DECLARAȚIE

privind neîncadrarea în situațiile prevăzute la art. 165 din Legea nr 98/2016 privind achizițiile publice

Subsemnatul/Subsemnata, reprezentant împuternicit al în calitate de ofertant, la procedura de achiziție directă pentru atribuirea contractului de achiziție publică având ca obiect codul CPV la data de, organizată de Primaria Sectorului 3, declar pe propria răspundere sub sancțiunea excluderii din procedura de achiziție publică și sub sancțiunile aplicabile faptei de fals în acte publice, că nu mă aflu în situația prevăzută la Art. 165 din Legea 98/2016 privind achizițiile publice.

Subsemnatul declar că informațiile furnizate sunt complete și corecte în fiecare detaliu și înțeleg ca autoritatea contractantă are dreptul de a solicita, în scopul verificării și confirmării declarațiilor, orice documente doveditoare de care dispun.

Înțeleg ca în cazul în care această declarație nu este conformă cu realitatea sunt pasibil de încălcarea prevederilor legislației penale privind falsul în declarații.

Data completării:.....

Operator economic,
.....

Nota: Se solicita atât ofertantului asociat, subcontractantului cât și tertului sustinator

DECLARAȚIE

privind neîncadrarea în situațiile prevăzute la art. 167 din Legea nr 98/2016 privind achizițiile publice

Subsemnatul/Subsemnata reprezentant împuternicit al
....., în calitate de ofertant, la procedura de achiziție directă
pentru atribuirea contractului de achiziție publică având ca obiect:
....., codul
CPV, la data de, organizată de Primăria Sectorului 3, declar pe
propria răspundere sub sancțiunea excluderii din procedura de achiziție publică și sub sancțiunile
aplicabile faptei de fals în acte publice, că nu mă aflu în situația prevăzută la Art. 167 din Legea
98/2016 privind achizițiile publice.

Subsemnatul declar că informațiile furnizate sunt complete și corecte în fiecare detaliu și
înțeleg ca autoritatea contractantă are dreptul de a solicita, în scopul verificării și confirmării
declarațiilor, orice documente doveditoare de care dispun.

Înțeleg ca în cazul în care această declarație nu este conformă cu realitatea sunt pasibil de
încălcarea prevederilor legislației penale privind falsul în declarații.

Data completării:.....
Operator economic,
.....

Nota: Se solicita atat ofertantului asociat, subcontractantului cat si tertului sustinator

Operator economic
.....

DECLARATIE
privind neincadrarea in prevederile art. 59 si 60 din Legea nr 98/2016 privind achizitiile publice
(evitarea conflictului de interese)

1. Subsemnatul/Subsemnata, în calitate de *oferant/candidat/ofertant asociat*, la procedura având ca obiect:, declar pe propria răspundere sub sancțiunea excluderii din procedura de achiziție publică și sub sancțiunile aplicabile faptei de fals în acte publice, că nu mă aflu în situația prevăzută la art. 59 și 60 din Legea nr 98/2016 privind achizitiile publice

2. Subsemnata/ul declar că voi informa imediat autoritatea contractantă dacă vor interveni modificări în prezenta declarație la orice punct pe parcursul derulării procedurii de atribuire a contractului de achiziție publică sau, în cazul în care vom fi desemnați câștigători, pe parcursul derulării contractului de achiziție publică.

3. De asemenea, declar că informațiile furnizate sunt complete și corecte în fiecare detaliu și înțeleg că autoritatea contractantă are dreptul de a solicita, în scopul verificării și confirmării declarațiilor, situațiilor și documentelor care însoțesc oferta, orice informații suplimentare.

4. Subsemnatul/a autorizez prin prezenta orice instituție, societate comercială, bancă, alte persoane juridice să furnizeze informații reprezentanților autorizați ai SECTOR 3 (PRIMARIA SECTOR 3 BUCURESTI) cu privire la orice aspect tehnic și financiar în legătură cu activitatea noastră. Prezentarea de către toți participanții, a Declarației conform art. 59 și art. 60 din Legea nr. 98/2016. Conform art. 21 alin. (5) din HG nr. 395/2016, persoanele ce detin functii de decizie din cadrul autoritatii contractante sunt: ROBERT SORIN NEGOITA, ELENA PETRESCU, CIRCA HONORIUS EDWARD ADRIAN, ROXANA CIRSTEA, LILIANA PREDILA, GEORGETA VISAN, PARVAN ALEXANDRA ROXANA, GALATANU ROBERT ALEXANDRU, LOREDANA DIACONU, IRINA VALENTINA VASILE, COCIAS AURELIA, ANA MARIA DIANA VARZARU, OCTAVIAN GHETU, MIRELA CLAUDIA ALDEA, RALUCA IVONNE STAN, RAZVAN PARVU, GHEORGHE SERBAN, CAMELIA DANA GAVRILA, SERBAN MARIA CRISTINA, IRINA GINA SOROCEANU, FILIP CORALIA, MARIA DRAGHICI, NICOLETA PLACINTE, OLIMPIA STANCA, EMILIA CARABULEA, ILIE CONSTANTA, DANIELA DINUTI, POPA RODICA, MONICA STEFANOIU, TANASE CRISTINA, MILITARU ANDREI - VISAN, IACOB STEFANIA, POPESCU MARIA - SILVIA, COANDA LARISA - ANCA, NETEA VIOLETA - ANCUȚA, MARIUS CONSTANTIN POPESCU, ADRIAN ALEXANDRU TUGUI, ANDREI CONSTANTIN STRAT, ALINA DURA, ALINA SIRBU, CONSTANTINA CAMPULUNGEANU, GEORGETA IVAN, CLAUDIU TARIGRADEANU, CLAUDIU MIHAI, MONICA AVRAM, CONSTANTIN TUDORAN.

Data completării:.....

Operator economic,
.....

OFERTANTUL

_____ (denumirea/numele)

FORMULAR DE OFERTA

Catre
(denumirea autoritatii contractante si adresa completa)

Domnilor,

1. Examinand documentatia de atribuire, subsemnatii, reprezentanti ai ofertantului _____, ne oferim ca, in conformitate (denumirea/numele ofertantului) cu prevederile si cerintele cuprinse in documentatia mai sus mentionata, sa prestam serviciile _____ (denumirea contractului) pentru suma de exclusiv TVA, la care se adauga taxa pe valoarea adaugata in valoare de (suma in litere si in cifre) _____ lei. (suma in litere).

2. Ne angajam ca, in cazul in care oferta noastra este stabilita castigatoare, sa prestam serviciile mai sus enumerate conform propunerii tehnice anexate 1.

! Nota! Pentru propunerea tehnica, Autoritatea Contractanta nu prezinta un model/formular. Ofertantii urmand sa intocmeasca propunerea tehnica in coformitate cu cerintele minime si obligatorii din cadrul caietului de sarcini, prin prezentarea si detalierea elementelor considerate necesare in vederea evaluarii de catre Autoritatea Contractanta.

3. Ne angajam sa mentinem aceasta oferta valabila pentru o durata de 90 zile, respectiv pana la data de _____, si (durata in litere si cifre) (ziua/luna/anul) ea va ramane obligatorie pentru noi si poate fi acceptata oricand inainte de expirarea perioadei de valabilitate.

4. Pana la incheierea si semnarea contractului aceasta oferta, impreuna cu comunicarea transmisa de dumneavoastra, prin care oferta noastra este stabilita castigatoare, vor constitui un contract angajant intre noi.

5. Alaturi de oferta de baza:

depunem oferta alternativa, ale carei detalii sunt prezentate intr-un formular de oferta separat, marcat in mod clar "alternativa";

nu depunem oferta alternativa.
(se bifeaza optiunea corespunzatoare)

6. Am inteles si consintim ca, in cazul in care oferta noastra este stabilita ca fiind castigatoare, sa constituim garantia de buna executie in conformitate cu prevederile din documentatia de atribuire.

7. Intelegem ca nu suntem obligati sa acceptati oferta cu cel mai scazut pret sau orice alta oferta pe care o puteti primi.

Data ____/____/____

_____, in calitate de _____, legal autorizat sa semnez
(semnatura)

oferta pentru si in numele _____
(denumirea/numele operatorului economic)

ANEXA LA FORMULARUL DE OFERTA

Denumire achizitie	Valoare (LEI fara TVA)	Valoare TVA (LEI)	Valoare (LEI inclusiv TVA)
Servicii de proiectare in vederea devierii retelei electrice de iluminat public si relocarea stalpilor afectati de lucrarile de construire necesare realizarii obiectivului de investitii „Interconectarea sistemelor de transport auto in zona Drumul intre Tarlale ”			

Data / /
_____, în calitate de _____, legal autorizat să semnez oferta pentru și in
numele _____ . (denumirea/numele operatorului economic)

(semnatura)