

Vizualizare anunt

NR ANUNT: ADV1156627 ● TIP ANUNT: CUMPARARI DIRECTE ● DATA CREARE: 03.07.2020 10:34 ● DATA PUBLICARE: 06.07.2020 13:44

DATE IDENTIFICARE AUTORITATE CONTRACTANTA

Denumire oficială: SECTOR 3 (PRIMARIA SECTOR 3 BUCURESTI) CIF: 4420465

Adresa: Strada Dudești, Nr. 191, Sector: 3 Tara: Romania

Tel: +40 213180339 Fax: +40 213180336 E-mail: dmaria@primarie3.ro Punct(e) de contact: ROBERT SORIN NEGOTIA

In atenția: ROBERT SORIN NEGOTIA

ANUNT

Denumire contract:

Servicii de proiectare in vederea devierii retelei de distribuție gaze naturale necesare realizării obiectivului de investiții: "Interconectarea sistemelor de transport auto in zona Drumul intre Tarallie"

Tip anunt:	Tip contract:	Cod si denumire CPV:	Valoare estimata:
Cumpărari directe	Servicii	7993000-2 - Servicii de proiectare si specializata (Rev.2)	35.000,00 RON

Data limită depunere ofertă:

10.07.2020 10:30

Denumire contract:

Servicii de proiectare in vederea devierii retelei de distribuție gaze naturale necesare realizării obiectivului de investiții: "Interconnectarea sistemelor de transport auto in zona Drumul intre Tarallie"

Tip anunt:	Tip contract:	Cod si denumire CPV:	Valoare estimata:
Cumpărari directe	Servicii	7993000-2 - Servicii de proiectare si specializata (Rev.2)	35.000,00 RON

Data limită depunere ofertă:

10.07.2020 10:30

Denumire contract:

Servicii de proiectare in vederea devierii retelei de distribuție gaze naturale necesare realizării obiectivului de investiții: "Interconnectarea sistemelor de transport auto in zona Drumul intre Tarallie"

Condiții de participare:

Ofertantii, terți sustinători și subcontractanți NU trebuie să se negaționeze în situațile prevedute la art. 164, 165 și 167 din Legea nr. 98/2016. Declarației conform art. 59 și art. 60 din Legea nr. 98/2016. Conform art. 21 alin.(5) din HG nr. 395/2016, persoanele ce dețin fundii de decizie din cadrul autorității contractante sunt: ROBERT SORIN NEGOTIA, CIRCA HONORIUS EDWARD ADRIAN, ELENA PETRESCU, MARIUS MIHAIȚĂ, ROXANA CIRSTEA, GEORGETA VIȘAN, GALĂȚANU ROBERT ALEXANDRU, COCIU AURELIA, PÂRVAN ALEXANDRU, ANDRA ROXANA, IRINA VALENTINA VASILE, DIACONIU LOREDANA, VÂRZĂU ANA-MARIA, LILIANA PREDIĂ, DANIELA COMAN, GHETU OCTAVIAN, MIROLA CLAUDIA ALDEA, LENUTA ANINA ALUNARU, RAZVAN PÂRVU, RALUCA IONONE STAN, GHEORGHE SERBAN, CAMELIA DANIA GAVRIŁA, SERBAN MARIA CRISTINA, IRINA GINA SOROCLEANU, FILIP CORALIA, NICOLETA PLĂCINTE, EMILIA CARABULEA, ILIE CONSTANTIN, DINUTI DANIELA, STANCA OLIMPIA, DRĂGHICI MARIA, EANĂ BEATRICE, POPA RADICA, ȘTEFANOIU MONICA, TĂNASE CRISTINA, CHIVU MARIAN-SILVIU, MULATIU ANDREI-VASIU, JACOB STEFANIA, POPEȘCU MARIA SILVIA, NETEA VIOLETA-ANCUTA, COANDĂ LARISA-ANICA, MARIUS CONSTANTIN POPESCU, ALINA IOANA DURĂ, TĂRIGRĂDEANU OVIDIU COSMIN, ION ALEXANDRU, MIHAI CLAUDIU, IVAN GEORGETA, CALIN MIHAELA, TUGUI ADRIAN ALEXANDRU, CAMPULUNGLEANU CONSTANTINA, STRAT ANDREI CONSTANTIN, AVRAM MONICA FLORENTINA, ALINA SÎRBĂ, TUDORAN CONSTANTIN. Înădrarea într-o din situațiile prevăzute mai sus duce la excluderea operatorului economic din prezența procedură. Oferta trebuie să cuprindă documentele de calificare mai sus menionate, propunere tehnica, propunere finanțării. Nedeplinirea tuturor documentelor solicitate prin prezentul anunț de publicitate duce la excluderea operatorilor economici.

Informații suplimentare:

Informațile se regăsesc și pe site-ul www.primarie3.ro, INFORMATII UTILE - ACHIZITIONI PUBLICE -ANUNTURI DE PUBLICITATE și cuprind formularul necesar întocmiișii ofertei + caletul de sardini. Depunerea documentelor de calificare, a propunerii tehnice și a propunerii finanțării se face până pe data de 10.07.2020, ora 10:30, la adresa de email reclamatie3.ro cu specificarea numărului Anunțului de publicitate și a obiectului procesului. După evaluarea ofertelor, oferentul declarat câștigător va depune documente postate electronic, în original și la Serviciul Consilier și îndrumare, Calea Dușejni nr. 191, Sector 3, București, la o dată ulterior stabilită de comisia de evaluare, în original și la adresa e-licitatie.ro, oferă sa, în termen de 24 de ore de la primirea comunicării privind rezultatele evaluării, urmând ca autoritatea contractantă să acceseze catalogul SEAP în vederea încheierii achiziției directe

Informații suplimentare:

Informațile se regăsesc și pe site-ul www.primarie3.ro, INFORMATII UTILE - ACHIZITIONI PUBLICE -ANUNTURI DE PUBLICITATE și cuprind formularul necesar întocmiișii ofertei + caletul de sardini. Depunerea documentelor de calificare, a propunerii tehnice și a propunerii finanțării se face până pe data de 10.07.2020, ora 10:30, la adresa de email reclamatie3.ro cu specificarea numărului Anunțului de publicitate și a obiectului procesului. După evaluarea ofertelor, oferentul declarat câștigător va depune documente postate electronic, în original și la Serviciul Consilier și îndrumare, Calea Dușejni nr. 191, Sector 3, București, la o dată ulterior stabilită de comisia de evaluare, în original și la adresa e-licitatie.ro, oferă sa, în termen de 24 de ore de la primirea comunicării privind rezultatele evaluării, urmând ca autoritatea contractantă să acceseze catalogul SEAP în vederea încheierii achiziției directe



305/56/26.06.2020

APROBAT
PRIMAR
ROBERT SORIN NEGOITA

CAIET DE SARCINI



1. DATE GENERALE

1.1. Denumirea investiției:

Servicii de proiectare in vederea devierii retelei de distributie gaze naturale necesare realizarii obiectivului de investitii **“Interconectarea sistemelor de transport auto in zona Drumul intre Tarlale”**.

1.2. Obiectul contractului:

Proiect Tehnic inclusiv Detalii de executie si asistenta tehnica pe parcursul executiei in vederea devierii retelei de distributie gaze naturale necesare realizarii obiectivului de investitii **“Interconectarea sistemelor de transport auto in zona Drumul intre Tarlale”**.

1.3. Contractor:

Se va desemna in urma procedurii de achizitie.

1.4. Durata de realizare a obiectivului și garanția

Durata de realizare este de: 30 zile de la emiterea notei de comanda cu posibilitatea de finalizare in avans.

1.5. Ordonatorul principal de credite:

Primăria Sectorului 3: Finanțarea se va face din bugetul local și din alte surse legal constituite.

1.6. Autoritatea contractantă:

Primăria Sectorului 3, Calea Dudești nr. 191, București, cod fiscal 4420465.

1.7. Descrierea obiectivului:

Amplasamentul propus pentru construirea obiectivului de investitii este situat in Municipiul Bucuresti pe Bulevardul Theodor Pallady, Sector 3, Bucuresti.

Obiectivul general este interconectarea sistemelor de transport auto in zona Drumul intr Tarlale.

În prezent in intersectiile bulevardului Theodor Pallady cu Drumul intre Tarlale si strada Balta Albina circulatia autovehiculelor se desfasoara cu amenajare de tip sens giratoriu, relatia la stanga cedand trecerea pentru traficul ce se desfasoara in lungul bulevardului.

Luând în considerare aspectele prezentate, Primăria Sectorului 3 își propune realizarea obiectivului de investiții *Interconectarea sistemelor de transport auto în zona Drumul între Tarlale*, prin realizarea unui pasaj suprateran, pe directia bulevardului Theodor Pallady pentru degrevarea traficului la sol în intersecția acestuia din dreptul strazii Drumul între Tarlale și inchiderea relatiilor la stanga pentru nodul de circulație amenajat în perzent în dreptul Strazii Balta Albina.

Pasajul suprateran este poziționat prin mijlocul intersecției de tip sens giratoriu în lungul bulevardului Th. Pallady, la intrarea în Municipiul București dinspre autostrada A2 (București-Constanța) în dreptul strazii Drumul între Tarlale, fiind amenajat la 4 benzi – 2 pe sens de deplasare, are o lungime totală de $62.50m + 3 \times 21m + 24m + 5 \times 21m + 72.15m = 347.65m$

Suprafața totală ocupată de lucrările propuse este de 30.000 mp și cuprinde pasaje, răcordurile acestora la carosabilul existent și amenajările la sol aferente.

Infrastructurile pasajului reprezentate de ramurile de acces și pilele de susținere a suprastructurii, nu vor influența negativ structurile rutiere deja amenajate.

Pilele pasajului se vor poziționa în spațiile verzi actuale numai fundația rampelor necesitând desfacerea amenajărilor existente pe lungimea lor și refacerea structurii rutiere a bulevardului la capete, cu pastrarea unei beni de acces la sol și dezvoltarea secțiunii zonei carosabile până la geometria actuală a intersecției.

Infrastructurile sunt fundate indirect prin intermediul unor piloni forati de diametru 1.08m, și lungimea fisei de 20m, solidarizati la partea superioară cu radieră din beton armat și elevații de tip stalpi cu secțiune circulară – diametru 1.80m- și rigle de susținere a suprastructurii realizate de asemenea din beton armat.

Se atacează la prezentul caiet de sarcini avizul de favorabil al Distrigaz Sud Retele S.R.L și planul de situație 1:1000.

2. MOD DE ATRIBUIRE

Primăria Sectorului 3, va angaja prin procedura de achiziție “achiziție directă”, un operator economic autorizat ANRE pentru proiectarea lucrărilor în cadrul sistemelor de alimentare cu gaze naturale.

3. DESCRIEREA SERVICIILOR

Proiect Tehnic inclusiv Detalii de execuție și asistență tehnică pe parcursul executiei.

4. PREZENTAREA PROIECTULUI

Proiectantul va stabili soluția optimă de deviere a rețelei de distribuție gaze naturale în vederea eliberării zonei, în funcție de amplasarea celorlalte rețele edilitare din zona. **Solutia tehnică oferita va fi verificata si avizata si de catre Distrigaz Sud Retele.**

Documentația se va elabora în conformitate cu prevederile următoarelor acte normative, dar fără a se limita la:

- HG 907 / 2016 privind etapele de elaborare și conținutul-cadru al documentațiilor tehnicoeconomice aferente obiectivelor/proiectelor de investiții finanțate din fonduri publice;
- Legea 50 / 1991 privind autorizarea executării lucrărilor de construcții;

- HG 925 / 1995 pentru aprobarea Regulamentului de verificare si expertizare tehnica de calitate a proiectelor, a executiei lucrarilor si a constructiilor;
- HG 343 /2017 - modificarea HG nr. 273/1994 privind aprobarea Regulamentului de recepție a lucrărilor de construcții și instalații aferente acestora;
- Legea 10/1995 privind calitatea in construcții cu modificările si completările ulterioare;
- GP 121/1,2-2013 Ghid de proiectare și execuție privind protecția împotriva coroziunii, indicativ GP 121-2013;
- Normativ NT-PEE-2008 Norme tehnice pentru proiectarea, executarea și exploatarea sistemelor de alimentare cu gaze naturale.
- Normativ I27 – 1982 Instrucțiuni tehnice privind stabilirea clasei de calitate a îmbinărilor sudate la conducte tehnologice (BC 10/82; BC 5/88);
- Normativ I 14 – 1976 Normativ pentru protecția contra coroziunii, a construcțiilor metalice îngropate. (B.C. 2/76);
- Normativ P 100-1/2006 Cod de proiectare seismică – Partea I – Prevederi de proiectare pentru clădiri, indicativ P 100-1/2006;
- Normativ P 118 – 99 Norme tehnice de proiectare și realizare a construcțiilor, privind protecția la acțiunea focului.
- H.G. 492/2018 Regulamentul privind controlul de stat al calității în construcții;
- H.G. 2139/2004 Aprobarea Catalogului privind clasificarea și duratele normale de funcționare a mijloacelor fixe.
- H.G. 326/2018 Regulamentul privind accesul la Sistemul național de transport al gazelor naturale și a Regulamentul privind accesul la sistemele de distribuție a gazelor naturale;
- Legea 319/2006 Legea securității și sănătății în muncă;
- H.G. 1425/2006 Normelor metodologice de aplicare a prevederilor Legii securității și sănătății în muncă nr. 319/2006.
- Legea 123/2012 Legea energiei electrice și a gazelor naturale;
- Ordin 462/01.06.1993 Norme metodologice privind determinarea emisiilor de poluanți atmosferici produși de surse staționare, modificat cu Ordinul nr. 592 din 25 iunie 2002 pentru aprobarea Normativului privind stabilirea valorilor limită, a valorilor de prag și a criteriilor și metodelor de evaluare a dioxidului de sulf, dioxidului de azot și oxizilor de azot, pulberilor în suspensie (PM10 și PM2,5), plumbului, benzenului, monoxidului de carbon și ozonului în aerul înconjurător;
- Ordin 839/12/10/2009 Norme metodologice de aplicare a Legii nr. 50/1991 privind autorizarea executării lucrarilor de construcții;
- Ordin 163/28.02.2007 Norme generale de apărare împotriva incendiilor;
- Ordin 500/2007 Aprobarea Procedurii privind emiterea acordului de către Inspectoratul de Stat în Construcții - I.S.C. pentru intervenții în timp asupra construcțiilor existente;
- SR 438-1:2012 Produse din oțel pentru armarea betonului. Partea 1: Oțel beton laminat la cald. Mărci și condiții tehnice de calitate;
- SR EN 12620+A1:2008 Agregate pentru beton;
- SR EN 1514-1:2003 Flanșe și îmbinarea lor. Dimensiunile garniturilor pentru flanșe

desemnate prin PN. Partea 1: Garnituri plate nemetalice cu sau fără inserție.

- SR 3317-2015 Gaz natural. Condiții tehnice de calitate.
- STAS 6054-77 Teren de fundare. Adâncimi maxime de îngheț. Zonarea teritoriului României;
- STAS 8589-70 Culori convenționale pentru identificarea conductelor care transporta fluide în instalații terestre și navale.
- STAS 8804/3-92 Fitinguri din oțel nealiat și aliat pentru sudare cap la cap. Coturi cu rază lungă: 30 grade, 45 grade, 60 grade, 90 grade, 180 grade. Dimensiuni;
- STAS 8804/5-92 Fitinguri din oțel nealiat și aliat pentru sudare cap la cap. Teuri egale. Dimensiuni.
- STAS 8804-8-92 Fitinguri din oțel nealiat și aliat pentru sudare cap la cap. Reducții. Dimensiuni;
- STAS 8804/9-92 Fitinguri din oțel nealiat și aliat pentru sudare cap la cap. Capace. Dimensiuni.
- SR EN ISO 17855-1:2015 Materiale plastice. Materiale pe bază de polietilenă (PE) pentru injecție și extrudare. Partea 1: Sistem de codificare și bază pentru specificații
- SR ISO 3501:2015 Sisteme de canalizare de materiale plastice. Îmbinări mecanice între fitinguri și țevi sub presiune. Metoda de încercare pentru rezistența la smulgere sub o forță longitudinală constantă.
- SR ISO 3503:2015 Sisteme de canalizare de materiale plastice. Îmbinări mecanice între fitinguri și țevi sub presiune. Metoda de încercare pentru etanșeitate sub presiunea interioară a îmbinărilor supuse curbării.
- SR ISO 4059:1995 Rețele din țevi din polietilenă (PE). Pierderi de presiune la îmbinări mecanice. Metode de încercare și condiții tehnice.
- ISO 4437-1:2014 Plastics piping systems for the supply of gaseous fuels - Polyethylene (PE) - Part 1: General
- ISO 4437-2: 2014 Plastics piping systems for the supply of gaseous fuels - Polyethylene (PE) -- Part 2: Pipes
- ISO 4437-3: 2014 Plastics piping systems for the supply of gaseous fuels -- Polyethylene (PE) -- Part 3: Fittings
- ISO 4437-5:2014 Plastics piping systems for the supply of gaseous fuels - Polyethylene (PE) -- Part 5: Fitness for purpose of the system
- SR EN ISO 9001-2015 Sisteme de management al calității - Cerințe.
- SR EN ISO 14001:2015 Sisteme de management de mediu. Specificații și ghid de utilizare
- Catalog IPCT Detalii, elemente și subansamblu prefabricate de instalații pentru construcții.
- Normativ C562002 Normativ pentru verificarea calității și recepția lucrărilor de instalații aferente construcțiilor.

Proiectul tehnic verificat, avizat și aprobat potrivit prevederilor legale reprezintă documentația scrisă și desenată pe baza căreia se execută lucrarea.

Proiectul tehnic trebuie să fie elaborat în mod clar și să asigure informații complete, astfel încât autoritatea contractanta să obțina date tehnice și economice complete privind viitoarea lucrare care va răspunde cerintelor sale tehnice, economice și tehnologice.

De asemenea, este necesar ca proiectul tehnic să fie complet și suficient de clar, astfel încât să se poată elabora pe baza lui detaliile de execuție în conformitate cu materialele și tehnologia de execuție propusa, dar cu respectarea strictă a prevederilor proiectului tehnic.

Partile scrise

- Reprezinta descrierea scrisă a lucrarilor a caror execuție va face obiect al achiziției; în planse se face prezentarea lor grafica, iar în breviarele de calcul se justifica dimensionarea elementelor constitutive. Detaliaza aceste note și cuprind caracteristicile și calitatile materialelor folosite, testele și probele acestora, descriu lucrările care se execută, calitatea, modul de realizare, testele, verificările și probele acestor lucrări, ordinea de execuție și de montaj și aspectul final.
- Contine nivelul de performanță al lucrarilor, descrierea soluțiilor tehnice și tehnologice folosite, care să asigure exigentele de performanță calitative.
- Împreună cu plansele, trebuie să fie astfel concepute încât pe baza lor să se poată determina cantitatile de lucrări, costurile lucrărilor și utilajelor, forța de muncă și dotarea necesara în vederea execuției lucrărilor.
- Forma de prezentare trebuie să fie amplă, clara, să conțină și să clarifice precizările din planse, să definească calitatile materialelor, cu trimiteri la standarde, să definească calitatea execuției, normativele și prescripțiile tehnice în vigoare.
- Stabilește responsabilitățile pentru calitatile materialelor și ale lucrarilor și responsabilitățile pentru teste, verificări și probe.
- Orice neclaritate în execuția lucrarilor trebuie să își gasească precizări în caietele de sarcini.
- Nu trebuie să fie restrictive.
- Redactarea acestora trebuie să fie concisă, sistematizată și exprimarea se va face cu minimum de cuvinte.

Dată fiind că fiecare lucrare în construcții are un anumit specific, caietele de sarcini sunt elaborate pentru fiecare lucrare, verificate și adaptate la noile condiții tehnice ale lucrării și puse de acord cu prescripțiile tehnice în vigoare.

Proiectul tehnic va cuprinde soluții privind dezafectari pe situația existentă, provizoriate (daca este cazul) și refaceri finale la terminarea lucrarilor.

Listele cantitatilor de lucrari

Acvest capitol va cuprinde toate elementele necesare în vederea cuantificării valorice și a duratei de execuție a lucrarilor, și anume:

- centralizatorul cheltuielilor, pe obiectiv;
- centralizatorul cheltuielilor pe categorii de lucrări, pe obiecte;
- listele cuprinzând cantitatile de lucrări pe capituloare de lucrări, aferente categoriilor de lucrări, cu descrierea în detaliu a acestora;
- listele cuprinzând cantitatile de utilaje și echipamente tehnologice, inclusiv dotările (după caz);

- specificatiile tehnice.

Partile desenate

Sunt documentele principale ale proiectului tehnic pe baza carora se elaboreaza partile scrise ale proiectului si care, de regula, se compun din:

- Plansa de incadrare in zona;
- planurile de amplasare a reperelor de nivelment si planimetrice;
- planurile topografice principale;
- planurile de amplasare a forajelor, profilurilor geotehnice, inclusiv cu înscrierea în acestea a conditiilor si a recomandarilor privind lucrările de pamânt si de fundare;
- planurile principale de amplasare a obiectelor, inclusiv cote de nivel, distante de amplasare, orientari, coordonate, axe, repere de nivelment si planimetrice, cotele +/-0,00, cotele trotuarelor, cotele si distantele principale de amplasare a drumurilor, trotuarelor, aleilor pietonale, platformelor etc.;
- Plansele aferente specialitatilor;

5. PREZENTAREA OFERTEI

Achizitorul recomandă ofertanților să viziteze amplasamentul în vederea elaborării unor oferte cât mai reale.

6. OFERTANTUL CÂȘTIGĂTOR :

6.1. Atributii generale

Va proiecta in concordanța cu contractul, caietul de sarcini și legislatia in vigoare ;

Va furniza documentele lucrarii si documentele contractorului asa cum se specifică în contract, precum si personalul, bunurile, consumabilele si restul serviciilor de natura permanentă sau temporară, solicitate conform caietului de sarcini si contractului.

6.2. Atributii referitoare la proiectare

Va respecta cerintele legate de documentatia de proiectare care va fi intocmita la nivelul corespunzator cerintelor cuprinse in Legea 10/1995 privind calitatea in constructii, cu completarile si modificarile ulterioare, ale legislatiei in vigoare, cu incadrarea in standardele de cost privind investitiile publice documentele pentru obtinerea avizelor, acordurilor si aprobarilor necesare pentru demararea si derularea executiei specificate in caietul de sarcini;

Documentația se va elabora în 3 (trei) exemplare originale, redactate în limba română, cât și 1 (unu) exemplar pe suport magnetic (CD).

7. ATRIBUTIILE PRIMARIEI SECTOR 3 REFERITOARE LA PROIECTARE:

Primaria sectorului 3, în calitate de autoritate contractantă, va analiza, va face comentarii și va aproba versiunea preliminară a programului de prezentare a proiectului realizat de prestator.

8. FINANȚAREA LUCRĂRILOR DE PROIECTARE

Finanțarea proiectării lucrărilor de intervenție prevăzute în prezentul caiet de sarcini se asigură din bugetul Primăriei sectorului 3, în condițiile legii.

9. RECEPȚIE ȘI MODALITĂȚI DE PLATĂ

Efectuarea plăților se va realiza numai după finalizarea și recepția de către autoritatea contractantă a documentelor cerute și înscrise în contract.

10. PROPUNEREA FINANCIARĂ

Ofertantul va elabora propunerea financiară astfel încât aceasta să furnizeze toate informațiile cu privire la preț.

**SEF SERVICIU INVESTIȚII
LUCRARI PUBLICE
ing. MARIUS POPESCU**

Intocmit:
Dura Alina Ioana

Directia Operationala
Departament Mantenanta Specializata
B-dul. Marasesti, nr. 4-6
Sect. 4, Bucuresti
Cod postal: 040254
Contact online: www.distrigazsud-retele.ro
Interlocutor: Anca Simionescu

Nr/data: 315.152.729/08.05.2020

PRIMARIA SECTORULUI 3

Calea Dudesti , Nr. 191
Sector 3, Mun. Bucuresti
Cod postal:

Referitor la solicitarea dumneavoastra inregistrata cu nr. **315.152.729** din **07.05.2020** privind eliberarea avizului de traseu in scopul autorizarii lucrarilor de construire – Interconectarea sistemelor de transport auto in zona Drumul Intre Tariale – se propune amenajarea a doua pasaje rutiere denivelate supraterane pentru a degreva intersectiile in discutie de traficul prioritar, care este si cel mai intens - mun. Bucuresti, sectorul 3, Zona Drumul Intre Tariale, b-dul Theodor Pallady Intre Intersectiile cu strazile Drumul Intre Tariale si Balta Albina, in urma analizei documentelor, va restituim planul de situatie scara 1:1000 vizat de societatea noastra, proiect nr. 202003-S3/2020, elaborat de CONCRETE & DESIGN SOLUTIONS S.R.L. completat cu datele solicitate si va comunicam urmatoarele:

Pe planul de situatie s-au suprapus componente ale sistemului de distributie gaze naturale aflate in exploatarea societății noastre.

Distrigaz Sud Retele are in derulare un program amplu de modificare a regimului de presiune in toate sistemele de distributie gaze naturale, drept pentru care, constructiile si/sau instalatiile subterane propuse, se vor amplasa/ poza la o distanta de siguranta minima admisa pentru regimul de presiune medie.

Lucrarile propuse afecteaza structura sistemului de distributie gaze naturale alcătuit din conducte, raccorduri, statii/posturi de masurare/posturi de reglare-masurare, rasuflatori, casete protectie GN si camine vana precum si din elemente subterane/supraterane ce compun instalatiile de protectie catodica aferente conductelor de otel (in functie de situatia din teren).

In urma analizarii documentatiei depuse se emite:

AVIZ FAVORABIL

Conditionat de respectarea urmatoarelor masuri de siguranta

1. Inainte de inceperea lucrarilor, este necesar ca executantul sa anunte in scris cu minim 48 de ore Distrigaz Sud Retele, Bucuresti - FOL Complex 3 Bucuresti la nr. fax 0213011819 si la telefon 0749692546 pe D-I. Filipescu Gabriel Sorinel, Sef FOL, in scopul delegarii unui reprezentant de specialitate care va identifica traseul retelelor de distributie gaze naturale si va stabili sondajele care sunt necesare spre a fi executate in toate punctele de intersecție si/sau de paralelism, acolo unde distanta dintre lucrările proiectate si retelele de distributie gaze naturale sau instalatiile de utilizare gaze naturale montate subteran, se afla sub incinta NTPEE aprobată prin Ordinul ANRE 89/2018 (distanțe minime admise pentru regimul de medie presiune, conform tabel 1 si 2).
2. Efectuarea lucrarilor de săpătură și umplutură în apropierea retelelor de distributie gaze naturale, la o distanță ≤ 2 metri se va executa exclusiv manual, cu atenție, pentru a se evita deteriorarea sau avarierea acestora.
3. In situatia in care se constata o neconcordanta intre planurile retelelor de distributie gaze naturale trasate si situatia reala din teren, se vor opri lucrarile si se va anunta Sectorul de exploatare la telefonul indicat mai sus, care împreuna cu proiectantul lucrarii, vor stabili noi conditii de continuare a lucrarilor.
4. In cazul in care lucrarile de construire propuse afecteaza amplasamentul retelei de distributie gaze naturale, aveti obligatia sa modificati traseul acestor conducte iar, conform Legii 123/2012, cu modificarile si completarile ulterioare, contravaloarea lucrarilor de proiectare si de executie va fi suportata de catre beneficiarul lucrarilor. **Solutia de deviere va fi stabilita de Distrigaz Sud Retele fara a va percepe taxe**

suplimentare, in baza solicitarii **Avizului de principiu de deviere**, conditionata de depunerea unei noi documentatii si de copia prezentului aviz.

5. La intocmirea documentatiei se vor respecta Normelor Tehnice pentru proiectarea, executarea si exploatarea sistemelor de alimentare cu gaze naturale NTPEE aprobatate prin Ordinul ANRE 89/2018, STAS 8591/1/1997 si Legea energiei electrice si a gazelor naturale nr. 123/2012, cu modificarile si completarile ulterioare.
6. Conform prevederilor NTPEE aprobatate prin Ordinul ANRE 89/2018, construcțiile si/sau instalatiile subterane propuse care se realizeaza ulterior retelelor de distributie sau instalatiilor de utilizare a gazelor naturale montate subteran si care intersecteaza traseul acestora se vor monta/amplasa la o distanta de siguranta minima admisa pentru regimul de medie presiune, doar in cazul retelelor de distributie, conform Tabel 1 "Distante de siguranta intre conductele (retelele de distributie/ instalatiile de utilizare) subterane de gaze naturale si diferite constructii sau instalatii". Distanța de siguranta, exprimata in metri, se măsoara in proiecție orizontală intre limitele exterioare ale generatoarelor conductelor și construcțiile sau instalatiile subterane proiectate. In cazul in care lucrările se desfasoara in zona statiilor de reglare, reglare-masurare sau de masurare, se vor respecta distantele minime admise, conform Tabel 2 "Distante de siguranta intre statii de reglare, reglare – masurare sau masurare a gazelor naturale si diferite constructii sau instalatii".
7. Lucrările de intersectare cu conductele si raccordurile de distributie gaze precum si cu elementele subterane/ supraterane ce compun instalatiile de protectie catodica aferente conductelor de otel se vor executa conform prevederilor NTPEE aprobatate prin Ordinul ANRE 89/2018.
8. Conducta de distributie gaze naturale va fi subtraversata la minim 0,5 metri fata de generatoarea inferioara a acesteia. Cablurile electrice vor subtraversa conducta de distributie gaze naturale in tub de protectie care sa asigure imunitatea conductei de distributie gaze naturale, in cazul unei avarii la reteaua electrica.
9. Se interzice prinderea (inglobarea) retelelor de distributie a gazelor naturale in camine, canale tehnice si alte constructii subterane/supraterane, pe parcursul executiei lucrarilor.
10. Pe traseul retelei de distributie gaze naturale din otel decopertata sau aparenta, nu se vor depozita materiale de constructie sau piese metalice grele ce pot afecta izolatia anticoroziva.
11. In cazul in care veti afecta izolatia, banda avertizoare, firul trasor, rasuflatorile, etc. aveti obligatia sa refaceti si sa aduceti la forma initiala reteaua si/sau reperele de identificare; lucrarile se vor executa conform prevederilor NTPEE aprobatate prin Ordinul ANRE 89/2018.
12. La executarea lucrarilor de refacere a tramei stradale, rigolelor si/sau trotuarelor, se va avea in vedere respectarea distantei in proiectie pe verticala a adancimii de pozare a conductei de distributie gaze naturale (aprox.0,9 m fata de generatoarea superioara, inclusiv piesa de raccord), iar casetele de protectie GN si caminile de vana vor fi aduse la cota finala a trotuarelor si strazii; in locurile unde se amenajeaza trotuarul si exista rasuflatori pentru spatii verzi, acestea se vor inlocui cu rasuflatori pentru carosabil. In acest sens se vor elabora proiecte de specialitate de catre operatori economici autorizati de Autoritatea Nationala de Reglementare in Domeniul Energiei; costurile pentru proiectarea si executia acestora vor fi suportate de solicitantul lucrarii de modernizare sau reabilitare a carosabilului.
13. Lucrările mecanice premergatoare asfaltariilor sau refacerilor de rigole si trotuare (frezari, debitari, compactari, etc.) vor tine cont obligatoriu de adancimea minima de pozare a unei retele de distributie gaze naturale (conducte, raccorduri, vane de sectionare,etc.).
14. Costul lucrarilor de reparatii a retelei de distributie gaze naturale afectate ca urmare a eventualelor deteriorari, va fi suportat de catre beneficiar; lucrarile care necesita devierea traseelor retelelor de distributie gaze naturale ca urmare a conditiilor tehnice impuse prin proiectarea noilor amplasamente, vor fi suportate exclusiv de beneficiarul lucrarilor.
15. **Orice avarie a retelei de distributie gaze naturale trebuie anuntata imediat la numerele de telefon 112 sau 021/205 55.46.**
16. In cazul avarierii sau deteriorarii componentelor sistemului de distributie gaze naturale sau instalatiilor de utilizare existente, veti suporta contravaloarea pagubelor produse, inclusiv cea a pierderilor de gaze naturale si de restabilire a functionalitatii elementelor afectate.
17. Va atentionam ca la aparitia unor accidente ulterioare (avarii, explozii) pe sistemul de distributie gaze naturale din zonele pe care s-au realizat lucrarile mentionate mai sus, cauzate de neglijente in executie, beneficiarul si executantul acestor lucrari sunt direct raspunzatori.

18. Avarierea sau deteriorarea retelelor de distributie gaze naturale precum si nerespectarea normelor privind zonele de protectie si siguranta a conductelor de distributie gaze naturale, se sanctioneaza conform Legii energiei electrice si a gazelor naturale nr. 123/2012 Cap. XV. In cazul in care nu veti respecta conditiile impuse, veti suporta consecintele Legislatiei in vigoare, societatea noastra fiind exonerata de orice raspundere in cazul producerii de accidente.
19. Prezentul aviz este valabil 12 luni de la data emiterii.
20. Avizul este emis in conformitate cu prevederile Ordinului 47/2003 al Ministerului Economiei si Comertului numai pentru amplasamentul obiectivului propus, conform planului anexat si Certificatului de Urbanism nr. 248R/1828989 din 06.04.2020 eliberat de Primaria Generala a Municipiului Bucuresti.

Adrian Dobrea

Sef Departament,
DIRECTIA OPERATIONALA

DISTRIGAZ SUD RETELE SRL
Dirrectia Operatională
Departament Mantenență
Specializată
(2)

Anca Simionescu

Operator Cerere Informatii

Prezentul aviz este insotit de urmatoarele documente: plan de situatie sc. 1:1000-plansa D_02 cu plan GIS
DGSR aferent;

Tabelul 1 si 2 din NTPEE

Achitat cu ordin de plata nr. 3322/06.05.2020 factura nr. ATP 1904497488



1216000001240541904497488000000285751

Plata prezentei prin scanarea codului de bare, se poate efectua doar la terminalele BRD

Sediul: MARASESTI 4-6, CORP B, BUCURESTI
 C.I.F: RO23308833
 Capital social: 71.750.240
 Punct de lucru: Bucuresti Sucursala DSO
 Adresa: Bd. Marasesti nr.4-6, Corp B, Bucuresti, sector 4
 Tel: 0213012000
 Fax: 0213011819
 IBAN: RO44BRDE450SV39876854500
 Banca: BANCA ROMANA PENTRU DEZVOLTARE SA
 IBAN: ROSITREZ7005069XXX002060
 Trezoreria: TREZORERIA

Cumparator: PRIMARIA SECTORULUI 3 - DIA
 Calea: DUDESTI, nr.191, loc:BUCURESTI
 CodP:031084
 Judetul: Bucuresti
 Cod client: 600000124054
 Cont contr:2600001510
 Nr.ord.reg.com./an: 4420465
 C.I.F.: RO4420465
 Contul:
 Banca:

FACTURA

pag. 1/1

Nr. facturii: ATP 1904497488
Data emiterii: 06.05.2020
Nr. Doc.: 209153891

Cota T.V.A.19,00%

Nr. crt.	Denumirea produselor sau a serviciilor	U.M.	Cantitate	Pret unitar (fara T.V.A.)	Valoare LEI	T.V.A. LEI
0		2	3	4	5(3x4)	6
10	Aviz traseu mediu Data prest.serv.30.04.2020 INTRE TARLALE,FN,032982,BUCURESTI,RO - INTERCONNECTARE SISTEM DE TRANSPORT AUTO -OP 3322/06.05.2020 Termen de plata Până la 21.05.2020	BUC	1,000	240,13	240,13	45,62

ACHITAT

TOTAL DE PLATA (COL.5+COL.6):	Valoare	TVA
	240,13	45,62
	Total	
	285,75	

Factura fiscală circula fără semnătura și stampila conform prevederilor Codului Fiscal

MĂSURI DE RESPECTAT
în cazul unei avariile survenite asupra
rețelei de gaze naturale



OPRIȚI imediat lucrările pe șantieri



NU FOLOSITI surse de foc!
NU produceți scânteii!



OPRIȚI traficul rutier în cazul unor pierderi de
gaze naturale în apropierea unei zone publice!



EVACUATE toate persoanele aflate în zona
respectivă!



NU INTERVENIȚI niciodată asupra rețelei de
gaze naturale avariate!



APELAȚI 112 și 021/205 55 46

DISTRIGAZ SUD
REȚEA

**INFORMAȚII UTILE
PRIVIND PREVENIREA
AVARIILOR ASUPRA
REȚELEI DE GAZE
NATURALE**

Adresa: Boulevardul Mihai Viteazul, nr. 4-6, Corp B, sector 4, 040254, București

J402728/2008, CUIJ 23308833, capital social 71.750.240 lei

www.distrigazsud-retele.ro


DISTRIGAZ SUD
REȚEA

Tabelul nr. 2 — Distanțe de siguranță între stații de reglare, reglare-măsurare sau măsurare a gazelor naturale și diferențe construcții sau instalații


Nr. crt.	Distanța la construcții sau învecinate	Distanțele de siguranță, în m, până la stații de capacitate							
		până la 6000, în m ³ /h		6000 ... 30000, în m ³ /h			peste 30000, în m ³ /h		
		Presiunea gazelor naturale la intrare (P), în Pa și în bară							
		P ≤ 2 · 10 ³	2 · 10 ³ < P ≤ 6 · 10 ³	P > 6 · 10 ³	P ≤ 2 · 10 ⁴	2 · 10 ⁴ < P ≤ 6 · 10 ⁴	P > 6 · 10 ⁴	P < 8 · 10 ⁴	P ≥ 8 · 10 ⁴
		P≤2	2<P≤6	P>6	P≤2	2<P≤6	J>6	P≤8	P>8
1.	Clădiri industriale și depozite de materiale combustibile cu: — grad de rezistență la foc/nivel de stabilitate la incendiu I—II, cu risc de incendiu foarte mare — grad de rezistență la foc/nivel de stabilitate la incendiu III—V, cu risc de incendiu mare, mediu/mijlociu sau mic — grad de rezistență la foc/nivel de stabilitate la incendiu I—II, cu risc de incendiu mare, mediu/mijlociu sau mic	7	10	12	11	13	18	22	27
		7	10	16	12	15	20	25	30
		7	10	12	10	12	15	20	25
2.	Instalații industriale în aer liber	7	10	13	11	13	18	18	27
3.	Clădiri civile (inclusiv cele administrative de pe teritoriul unităților industriale) — grad de rezistență la foc/nivel de stabilitate la incendiu I—II — grad de rezistență la foc/nivel de stabilitate la incendiu III—V	7	10	12	10	12	15	20	25
		7	12	15	12	15	20	25	30
4.	Linii de cale ferată: — curență — de garaj	20	20	20	20	20	20	25	30
		20	20	20	20	20	20	20	25
5.	Marginea drumurilor carosabile	4	5	8	4	6	10	6	10
6.	Linii electrice de înaltă tensiune	20	20	20	20	20	20	20	40

* Stațiile sau posturile de reglare-măsurare de capacitate pana la 100m³/h se pot alipi de un perete al cladirii învecinate cu condiția ca peretele cladirii sa fie rezistent la explozie, sa aibă goluri (ferestre si usi)



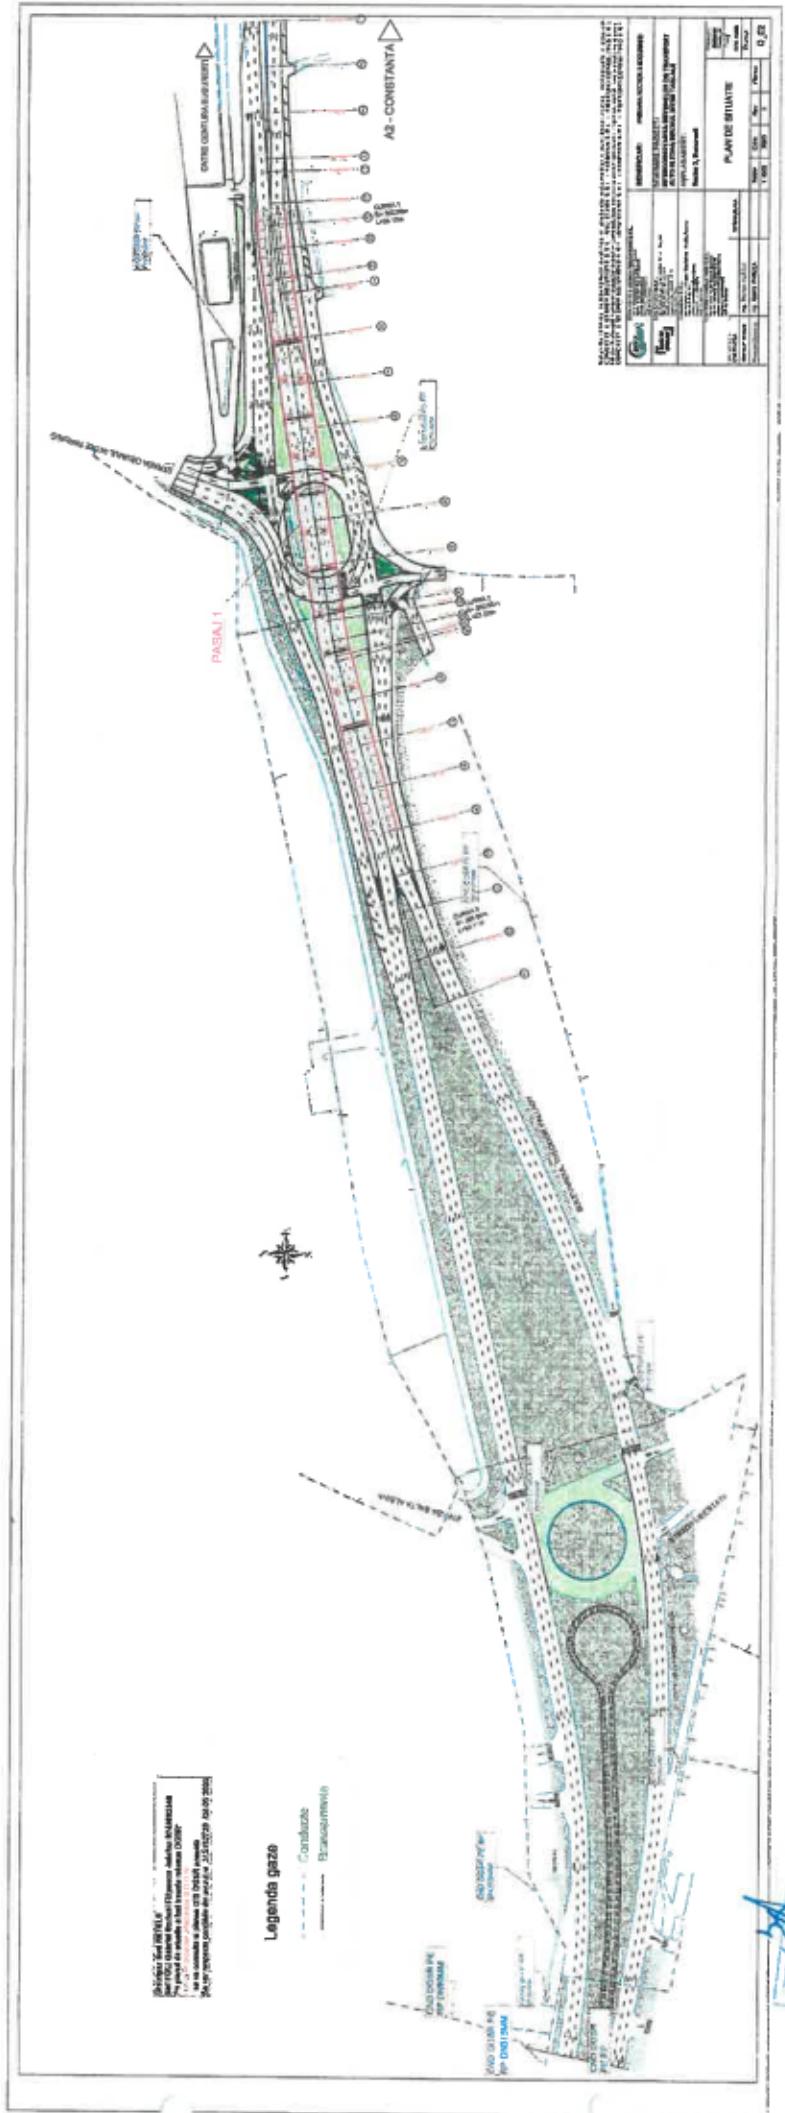



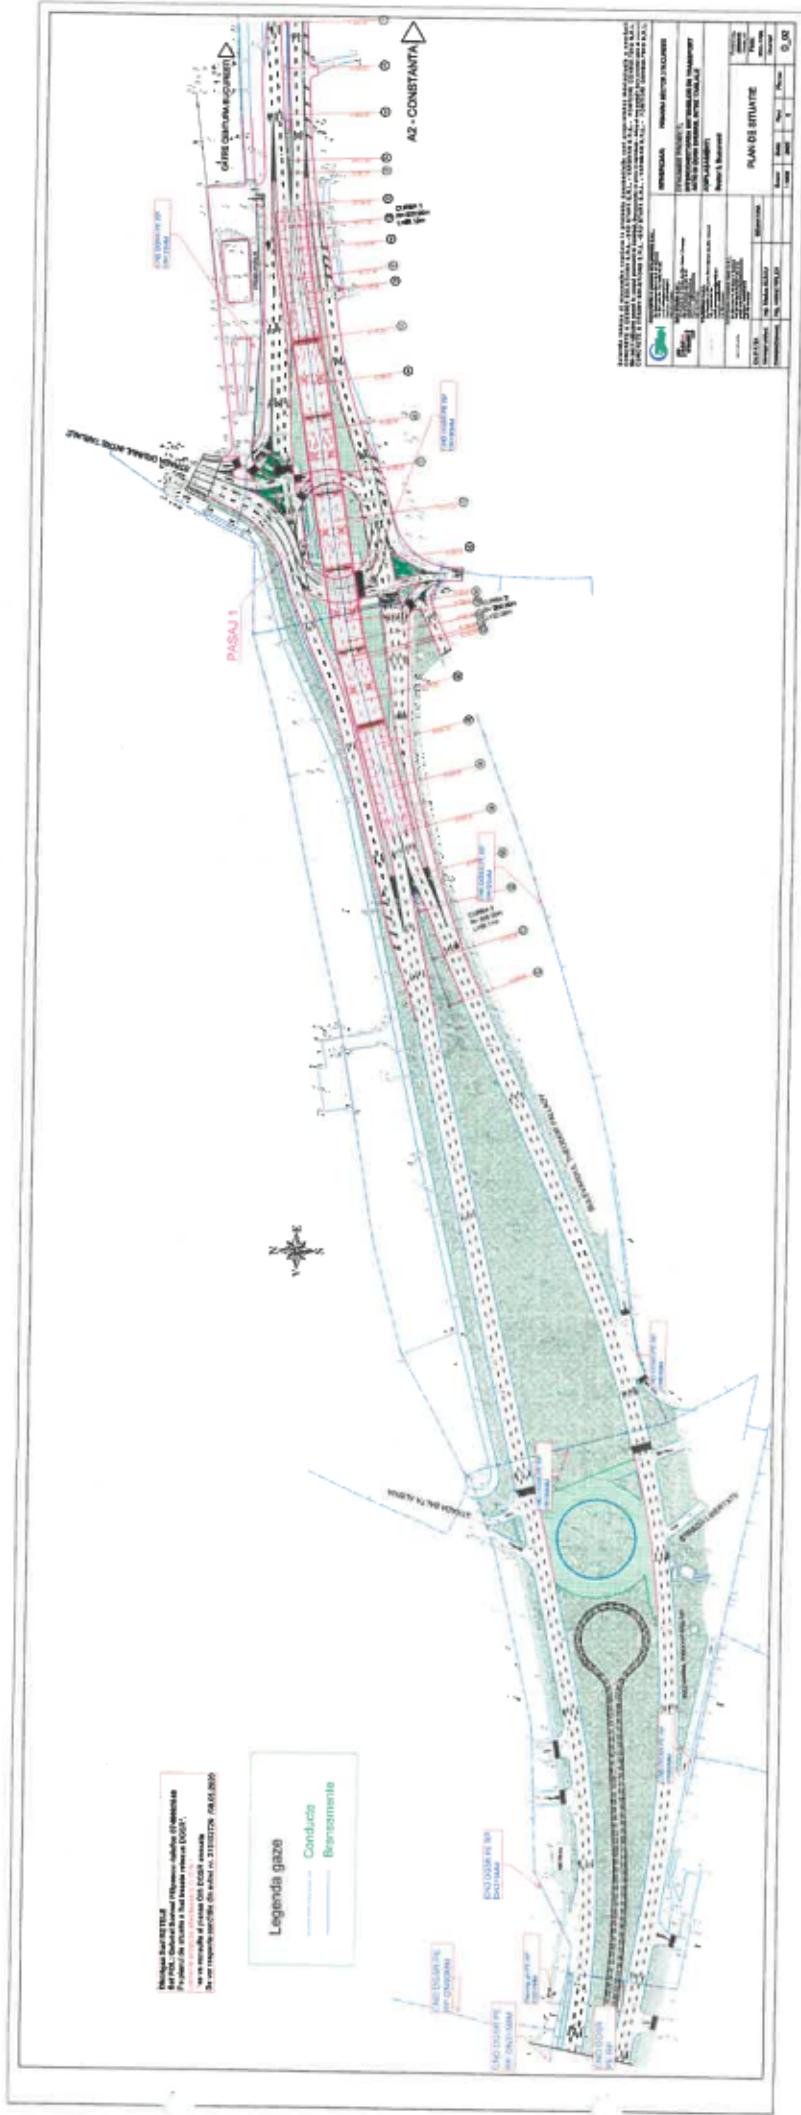

Operator economic

.....
(denumirea/numele)

Formular nr. 1

SCRISOARE DE ÎNAINTARE

Catre

Ca urmare a anuntului de publicitate nr..... din data de
publicata in SEAP va prezentam oferta in scopul atribuirii contractului:
..... noi
SC va transmitem alaturat urmatoarele:

- a) oferta;
- b) documentele care insotesc oferta.

Avem speranta ca oferta noastra este corespunzatoare si va satisface cerintele.

Operator economic

Data completarii

Cu stima,

DECLARAȚIE
privind neîncadrarea în situațiile prevăzute la art 164 din Legea nr 98/2016 privind achizițiile publice

Subsemnatul/Subsemnata, reprezentant împoternicit al în calitate de ofertant, declar pe propria răspundere, sub sancțiunea excluderii din procedura de achiziție publică și sub sancțiunile aplicabile faptei de fals în acte publice, că nu mă aflu în situația prevăzută la **Art. 164 din Legea 98/2016**, respectiv nu am fost condamnat prin hotărâre definitivă a unei instanțe judecătorești, pentru comiterea uneia dintre următoarele infracțiuni:

- a. constituirea unui grup infracțional organizat, prevăzută de art. 367 din Legea nr. 286/2009 privind Codul penal, cu modificările și completările ulterioare, sau de dispozițiile corespunzătoare ale legislației penale a statului în care respectivul operator economic a fost condamnat;
- b. infracțiuni de corupție, prevăzute de art. 289-294 din Legea nr. 286/2009, cu modificările și completările ulterioare, și infracțiuni asimilate infracțiunilor de corupție prevăzute de art. 10-13 din Legea nr. 78/2000 pentru prevenirea, descoperirea și sancționarea faptelor de corupție, cu modificările și completările ulterioare, sau de dispozițiile corespunzătoare ale legislației penale a statului în care respectivul operator economic a fost condamnat;
- c. infracțiuni împotriva intereselor financiare ale Uniunii Europene, prevăzute de art. 18¹ -18⁵ din Legea nr. 78/2000, cu modificările și completările ulterioare, sau de dispozițiile corespunzătoare ale legislației penale a statului în care respectivul operator economic a fost condamnat;
- d. acte de terorism, prevăzute de art. 32-35 și art. 37-38 din Legea nr. 535/2004 privind prevenirea și combaterea terorismului, cu modificările și completările ulterioare, sau de dispozițiile corespunzătoare ale legislației penale a statului în care respectivul operator economic a fost condamnat;
- e. spălarea banilor, prevăzută de art. 49 din Legea nr. 129/2019 pentru prevenirea și combaterea spălării banilor și finanțării terorismului, precum și pentru modificarea și completarea unor acte normative, cu modificările ulterioare, sau finanțarea terorismului, prevăzută de art. 36 din Legea nr. 535/2004, cu modificările și completările ulterioare, sau de dispozițiile corespunzătoare ale legislației penale a statului în care respectivul operator economic a fost condamnat;
- f. traficul și exploatarea persoanelor vulnerabile, prevăzute de art. 209-217 din Legea nr. 286/2009, cu modificările și completările ulterioare, sau de dispozițiile corespunzătoare ale legislației penale a statului în care respectivul operator economic a fost condamnat;
- g. fraudă, în sensul articolului 1 din Convenția privind protejarea intereselor financiare ale Comunităților Europene din 27 noiembrie 1995.

Subsemnatul declar că informațiile furnizate sunt complete și corecte în fiecare detaliu și înțeleg ca autoritatea contractantă are dreptul de a solicita, în scopul verificării și confirmării declarațiilor, orice documente doveditoare de care dispun.

Înțeleg că în cazul în care această declarație nu este conformă cu realitatea sunt pasibil de încălcarea prevederilor legislației penale privind falsul în declarații.

Data completării:
Operator economic
.....

Nota: Se solicită atât ofertantului asociat, subcontractantului cat și tertului sustinător.

DECLARATIE
privind neîncadrarea în situațiile prevăzute la art. 165 din Legea nr 98/2016 privind achizițiile publice

Subsemnatul, reprezentant împoternicit al , în calitate de ofertant, la procedura de achiziție directă pentru atribuirea contractului de achiziție publică având ca obiect , codul CPV la data de, organizată de PS3, declar pe propria răspundere sub sancțiunea excluderii din procedura de achiziție publică și sub sancțiunile aplicabile faptei de fals în acte publice, că nu mă aflu în situația prevăzută la **art. 165 din Legea 98/2016 privind achizițiile publice.**

Subsemnatul declar că informațiile furnizate sunt complete și corecte în fiecare detaliu și înțeleg că autoritatea contractantă are dreptul de a solicita, în scopul verificării și confirmării declarațiilor, orice documente doveditoare de care dispun.

Înțeleg că în cazul în care această declarație nu este conformă cu realitatea sunt pasibil de încălcarea prevederilor legislației penale privind falsul în declarații.

Data completării:.....
Operator economic,
.....

Nota: se solicita atat ofertantului asociat, subcontractantului cat si tertului sustinutor

DECLARAȚIE
privind neîncadrarea în situațiile prevăzute la art. 167 din Legea nr 98/2016 privind achizițiile publice

Subsemnata, reprezentant împoternicit al , în calitate de ofertant, la procedura de achiziție directă pentru atribuirea contractului de achiziție publică având ca obiect:
..... codul CPV, la data de, organizată de PS3, declar pe propria răspundere sub sancțiunea excluderii din procedura de achiziție publică și sub sancțiunile aplicabile faptei de fals în acte publice, că nu mă aflu în situația prevăzută la **art. 167 din Legea 98/2016 privind achizițiile publice.**

Subsemnatul declar că informațiile furnizate sunt complete și corecte în fiecare detaliu și înțeleg că autoritatea contractantă are dreptul de a solicita, în scopul verificării și confirmării declarațiilor, orice documente doveditoare de care dispun.

Înțeleg că în cazul în care această declarație nu este conformă cu realitatea sunt posibil de încălcarea prevederilor legislației penale privind falsul în declarații.

Data completării:.....
Operator economic,
.....

Nota: se solicita atat ofertantului asociat, subcontractantului cat si tertului sustinutor

Operator economic

DECLARATIE
**privind neincadrarea in prevederile art. 59 si 60 din Legea nr 98/2016 privind
achizitiile publice
(evitarea conflictului de interese)**

1. Subsemnata , în calitate de *ofertant/candidat/ofertant asociat*, la procedura avand ca obiect:

....., declar pe propria răspundere sub sancțiunea excluderii din procedura de achiziție publică și sub sancțiunile aplicabile faptei de fals în acte publice, că nu mă aflu în situația prevăzută la art. 59 și 60 din Legea nr 98/2016 privind achizițiile publice

2. Subsemnatul/ul declar că voi informa imediat autoritatea contractantă dacă vor interveni modificări în prezenta declarație la orice punct pe parcursul derulării procedurii de atribuire a contractului de achiziție publică sau, în cazul în care vom fi desemnați câștigători, pe parcursul derulării contractului de achiziție publică.

3. De asemenea, declar că informațiile furnizate sunt complete și corecte în fiecare detaliu și înțeleg că autoritatea contractantă are dreptul de a solicita, în scopul verificării și confirmării declarațiilor, situațiilor și documentelor care însățesc oferta, orice informații suplimentare.

4. Subsemnatul/a autorizez prin prezenta orice instituție, societate comercială, bancă, alte persoane juridice să furnizeze informații reprezentanților autorizați ai SECTOR 3 (PRIMARIA SECTOR 3 BUCURESTI) cu privire la orice aspect tehnic și financiar în legătură cu activitatea noastră.

Prezentarea de catre toți participanții, a Declaratiei conform art. 59 și art. 60 din Legea nr. 98/2016. Conform art. 21 alin. (5) din HG nr. 395/2016, persoanele ce detin funcții de decizie din cadrul autoritatii contractante sunt: ROBERT SORIN NEGOITĂ, CIRCA HONORIUS EDWARD ADRIAN, ELENA PETRESCU, MARIUS MIHAIȚĂ, ROXANA CÎRSTEÀ, GEORGETA VIȘAN, GĂLĂȚANU ROBERT ALEXANDRU, COCIAS AURELIA, PÂRVAN ALEXANDRA ROXANA, IRINA VALENTINA VASILE, DIACONU LOREDANA, VÂRZARU ANA-MARIA, LILIANA PREDILĂ, DANIELA COMAN, GHEȚU OCTAVIAN, MIRELA CLAUDIA ALDEA, LENUȚA ANINA ALUNARU, RĂZVAN PÂRVU, RALUCA IVONNE STAN, GHEORGHE ȘERBAN, CAMELIA DANA GAVRILĂ, ȘERBAN MARIA CRISTINA, IRINA GINA SOROCEANU, FILIP CORALIA, NICOLETA PLĂCINTE, EMILIA CARABULEA, ILIE CONstanțA, DINUȚI DANIELA, STANCA OLIMPIA, DRĂGHICI MARIA, EANĂ BEATRICE, POPA RODICA, ȘTEFĂNOIU MONICA, TĂNASE CRISTINA, CHIVU MARIAN-SILVIU, MILITARU ANDREI-VIȘAN, IACOB ȘTEFANIA, POPESCU MARIA-SILVIA, NETEA VIOLETA-ANCUȚA, COANDĂ LARISA-ANCA, MARIUS CONSTANTIN POPESCU, ALINA IOANA DURA, ȚĂRIGRĂDEANU OVIDIU COSMIN, ION ALEXANDRU, MIHAI CLAUDIU, IVAN GEORGETA, CĂLIN MIHAELA, ȚUGUI ADRIAN ALEXANDRU, CÂMPULUNGHEANU CONSTANTINA, STRAT ANDREI CONSTANTIN, AVRAM MONICA FLORENTINA, ALINA SÎRBU, TUDORAN CONSTANTIN.

Data completării:.....

Operator economic,

OFERTANTUL

(denumirea/numele)

FORMULAR DE OFERTA

Catre

(denumirea autoritatii contractante si adresa completa)

Domnilor,

1. Examinand documentatia de atribuire, subsemnatii, reprezentanti ai ofertantului _____, ne oferim ca, in conformitate

(denumirea/numele ofertantului)

cu prevederile si cerintele cuprinse in documentatia mai sus mentionata, sa prestam _____ (denumirea contractului) pentru suma de _____ exclusiv TVA., la care se adauga taxa pe valoarea adaugata in valoare de (suma in litere si in cifre) _____ lei. (suma in litere),

2. Ne angajam ca, in cazul in care oferta noastra este stabilita castigatoare, sa prestam serviciile mai sus enumerate conform propunerii tehnice anexate1.

1 Nota! Pentru propunerea tehnica, Autoritatea Contractanta nu prezinta un model/formular, Ofertantii urmand sa intocmeasca propunerea tehnica in conformitate cu cerintele minime si obligatorii din cadrul caietului de sarcini, prin prezentarea si detalierea elementelor considerate necesare in vederea evaluarii de catre Autoritatea Contractanta.

3. Ne angajam sa mentinem aceasta oferta valabila pentru o durata de 90 zile, respectiv pana la data de _____, si (durata in litere si cifre) (ziua/luna/anul) ea va ramane obligatorie pentru noi si poate fi acceptata oricand inainte de expirarea perioadei de valabilitate.

4. Pana la incheierea si semnarea contractului aceasta oferta, impreuna cu comunicarea transmisa de dumneavostra, prin care oferta noastra este stabilita castigatoare, vor constitui un contract angajant intre noi.

5. Alaturi de oferta de baza:

depunem oferta alternativa, ale carei detalii sunt prezentate intr-un formular de oferta separat, marcat in mod clar "alternativa";

nu depunem oferta alternativa.

(se bifeaza optiunea corespunzatoare)

6. Am inteles si consumtim ca, in cazul in care oferta noastra este stabilita ca fiind castigatoare, sa constituim garantia de buna executie in conformitate cu prevederile din documentatia de atribuire.

7. Intelegem ca nu suntem obligati sa acceptati oferta cu cel mai scazut pret sau orice alta oferta pe care o puteti primi.

Data _____ / _____ / _____

, in calitate de _____, legal autorizat sa semnez
(semnatura)

oferta pentru si in numele _____.
(denumirea/numele operatorului economic)

ANEXA LA FORMULARUL DE OFERTA

Nr. Crt	DENUMIRE SERVICIU	Valoare (lei exclusiv TVA)	Valoare TVA (lei)	Valoare (lei inclusiv TVA)
I.	Servicii de proiectare in vederea devierii retelei de distributie gaze naturale necesare realizarii obiectivului de investitii: "Interconectarea sistemelor de transport auto in zona Drumul intre Tarlale"			
TOTAL GENERAL				

*Data _____ / _____ / _____, in calitate de _____, legal autorizat sa semneze
(semnatura)
oferta pentru si in numele _____.
(denumirea/numele operatorului economic)*