

## Vizualizare anunt

**PUBLICAT** ● **NR ANUNT:** ADV1156635 ● **TIP ANUNT:** CUMPARARI DIRECTE ● **DATA CREARE:** 03.07.2020 16:43 ● **DATA PUBLICARE:** 06.07.2020 13:17

### DATE IDENTIFICARE AUTORITATE CONTRACTANTA

Denumire oficiala: **SECTOR 3 (PRIMARIA SECTOR 3 BUCURESTI)** CIF: 4420465

Adresa: **Strada Dudești, Nr. 191, Sector: 3** Tara: Romania

Tel: +40 213180339 Fax: +40 213180336 E-mail: [dmaria@primarie3.ro](mailto:dmaria@primarie3.ro)

Punct(e) de contact: **ROBERT SORIN NEGOTA** In atentie: **ROBERT SORIN NEGOTA**

### ANUNT

Denumire contract:

Servicii de proiectare in vederea devierii retelelor Telekom necesare realizarii obiectivului de investitii: "Interconectarea sistemelor de transport auto in zona Drumul Intre Tarile."

Data limita depunere oferta:

10.07.2020 11:00

**Tip anunt:** Cumparari directe **Tip contract:** Servicii **Cod si denumire CPV:** 72315100-7 - Servicii de asistenta privind retelele de informatii (Rev.2) **Valoare estimata:** 46.500,00 RON

Caiet de sarcini:

[Caiet de sarcini + Formulare-semnat.pdf.p7s](#)

Descriere contract:

Servicii de proiectare in vederea devierii retelelor Telekom necesare realizarii obiectivului de investitii: "Interconectarea sistemelor d e transport auto in zona Drumul Intre Tarile."

Conditii referitoare la contract:

In cazul in care, din vina sa exclusiva, prestatorul nu reuseste sa isi indeplineasca obligatiile asumate, atunci achizitorul are dreptul de a deduce din valoarea contractului dobânda legala penalizatoare prevazuta la art. 3 alin. (2<sup>al</sup>) din Ordonanta Guvernului nr. 13/ 2011 privind dobânda legala remuneratorie si penalizatoare pentru obligatii banesti, precum si pentru reglementarea unor masuri financiar-fiscale in domeniul bancar, aprobată prin Legea nr. 43/2012, cu completările ulterioare. Dobânda legala penalizatoare se a plica pentru fiecare zi de întârziere, pâna la îndeplinirea efectiva a obligatiilor. In cazul în care, din vina sa exclusiva, achizitorul nu isi onoreaza facturile în termenul stabilit, prestatorul are dreptul de a solicita plata dobânzii legale penalizatoare aplicate la valoarea pl atii neefectuate, în conformitate cu art. 4 din Legea nr. 72/2013 privind masurile pentru combaterea întârzierii în executarea obligat ilor de plata a unor sume de bani rezultând din contracte încheiate între profesioniști si între acestia si autoritati contractante. Dob ânda legala penalizatoare se aplica pentru fiecare zi de întârziere, pâna la îndeplinirea efectiva a obligatiilor. Achizitorul își rezerva d dreptul de a renunța la contract, printr-o notificare scrisa adresata prestatorului, fara nicio compensatie, daca acesta din urma intră î n insolventa, cu conditia ca aceasta anulare sa nu prejudicieze sau sa afecteze dreptul la actiune sau despagubire pentru prestator. In acest caz, prestatorul are dreptul de a pretinde numai plata corespunzatoare pentru partea din contract îndeplinita pâna la data denuntării unilaterale a contractului.

Conditii de participare:

Ofertantii, tertii sustinatori si subcontractantii NU trebuie sa se regaseasca în situatiile prevazute la art. 164, 165 si 167 din Legea nr. 98/2016, Declaratii conform art. 59 si art. 60 din Legea nr. 98/2016. Conform art. 21 alin. (5) din HG nr. 395/2016, persoanele ce de tin functii de decizie din cadrul autoritatii contractante sunt: ROBERT SORIN NEGOTIĂ, CIRCA HONORIUS EDWARD ADRIAN, ELENA P ETRESCU, MARIUS MIHĂIȚĂ, ROXANA CÎRȘTEA, GEORGETA VISAN, GĂLĂȚĂNU ROBERT ALEXANDRU, COCIAS AJURELIA, PĂRVAN ALEX ANDRA ROXANA, IRINA VALENTINA VASILE, DIACONU LOREDANA, VĂRZARU ANA-MARIA, LIUANA PREDILĂ, DANIELA COMAN, GHET U OCTAVIAN, MIRELA CLAUDIA ALDEA, LENUȚA ANINA ALUNARU, RĂZVAN PĂRVU, RALUȚA IVONNE STAN, GHEORGHE SERBAN, CA MELIA DANA GAVRILĂ, ȘERBAN MARIA CRISTINA, IRINA GINA SOROCEANU, FILIP CORALIA, NICOLETA PLĂCINTE, EMILIA CARABULEA, ILIE CONSTANTĂ, DINUȚI DANIELA, STANCA OLIMPIA, DRĂGHICI MARIA, ENĂĂ BEATRICE, POPA RODICA, ȘTEFĂNOIU MONICA, TĂNA SE CRISTINA, CHIVU MARIAN-SILVIU, MILITARU ANDREI-VISAN, IACOB ȘTEFANIA, POPESCU MARIA-SILVIA, NETEA VIOLETA-ANCUȚA, COANDĂ LARIȘA-ANCA, MARIUS CONSTANTIN POPESCU, ALINA IOANA DURA, ȚĂRĂGRĂDEANU OVIDIU COSMIN, ION ALEXANDRU, MIHAI CLAUDIU, IVAN GEORGETA, CĂLIN MIHAELE, TUȚUI ADRIAN ALEXANDRU, CĂMPULUNGeanu CONSTANTINA, STRAT ANDREI CONSTANTIN, AVRAM MONICA FLORENTINA, ALINA SIRBU, TUDORAN CONSTANTIN. Incadrarea intr-una din situatiile prevazute mai sus duce la excluderea operatorului economic din prezenta procedura. Oferta trebuie sa cuprinda documentele de calificare mai s us mentionate, propunerea tehnica, propunerea financiara. Nedepunerea tuturor documentelor solicitate prin prezentul anunt de publicitate duce la excluderea operatorilor economici.

Informatii suplimentare:

Informatiile se regădesc si pe site-ul [www.primarie3.ro](http://www.primarie3.ro). INFORMATIILE UTILE - ACHIZITII PUBLICE -ANUNTURI DE PUBLICITATE și cuprind formularele necesare întocmirii ofertei + caietul de sarcini. Depunerea documentelor de calificare, a propunerii tehnice și a propunerii fi nanciare se va face până pe data de 10.07.2020, ora 11:00, la adresa de email [relatiipublice@primarie3.ro](mailto:relatiipublice@primarie3.ro) cu specificarea numărului Anunțului de publicitate și a obiectului procedurii. După evaluarea ofertei, ofertantul declarat câștigător va depune documentele posta te electronice, în original și la Serviciul Consiliere și Îndrumare, Calea Dudești nr. 191, Sector 3, București, la o dată ulterioară stabilită de comisia de evaluare. Ofertantul a cărui ofertă a fost declarată câștigătoare în urma evaluării ofertei, va posta în catalogul electronic de produse/servicii/lucrări în SEAP la adresa e-licitabile.ro, oferta sa, în termen de 24 de ore de la primirea comunicării privind rezultatele evaluării, urmând ca autoritatea contractantă să acceseze catalogul SEAP în vederea încheierii achiziției directe.



405515/26.06.2020

APROBAT  
PRIMAR  
ROBERT SORIN NEGOITA

## CAIET DE SARCINI



### 1. DATE GENERALE

#### 1.1. Denumirea investiției:

Servicii de proiectare în vederea devierii rețelelor TELEKOM necesare realizării obiectivului de investiții “**Interconectarea sistemelor de transport auto în zona Drumul între Tarlale**”

#### 1.2. Obiectul contractului:

Proiect Tehnic inclusiv detalii de execuție și asistență tehnică pe parcursul execuției în vederea devierii rețelelor TELEKOM necesare realizării obiectivului de investiții “**Interconectarea sistemelor de transport auto în zona Drumul între Tarlale**”.

#### 1.3. Contractor:

Se va desemna în urma procedurii.

#### 1.4. Durata de realizare a obiectivului și garanția

Durata de realizare este de: 30 zile de la emiterea notei de comandă cu posibilitatea de finalizare în avans..

#### 1.5. Ordonatorul principal de credite:

Primăria Sectorului 3: Finanțarea se va face din bugetul local și din alte surse legal constituite.

#### 1.6. Autoritatea contractantă:

Primăria Sectorului 3, Calea Dudești nr. 191, București, cod fiscal 4420465.

#### 1.7. Descrierea obiectivului:

Amplasamentul propus pentru construirea obiectivului de investiții este situat în Municipiul București pe Bulevardul Theodor Pallady, Sector 3, București.

Obiectivul general este interconectarea sistemelor de transport auto în zona Drumul între Tarlale.



În prezent în intersecțiile bulevardului Theodor Pallady cu Drumul între Tarlale și strada Balta Albina circulația autovehiculelor se desfășoară cu amenajare de tip sens giratoriu, relația la stânga cedând trecerea pentru traficul ce se desfășoară în lungul bulevardului.

Luând în considerare aspectele prezentate, Primăria Sectorului 3 își propune realizarea obiectivului de investiții *Interconectarea sistemelor de transport auto în zona Drumul între Tarlale*, prin realizarea unui pasaj supraterran, pe direcția bulevardului Theodor Pallady pentru degrevarea traficului la sol în intersecția interesată din dreptul străzii Drumul între Tarlale și închiderea relațiilor la stânga pentru nodul de circulație amenajat în prezent în dreptul Străzii Balta Albina.

Pasajul supraterran este poziționat prin mijlocul intersecției de tip sens giratoriu în lungul bulevardului Th. Pallady, la intrarea în Municipiul București dinspre autostrada A2 (București-Constanța) în dreptul străzii Drumul între Tarlale, fiind amenajat la 4 benzi – 2 pe sens de deplasare, are o lungime totală de  $62.50\text{m} + 3 \times 21\text{m} + 24\text{m} + 5 \times 21\text{m} + 72.15\text{m} = 347.65\text{m}$

Suprafața totală ocupată de lucrările propuse este de 30.000 mp și cuprinde pasajele, racordurile acestora la carosabilul existent și amenajările la sol aferente.

Infrastructurile pasajului reprezentate de rampele de acces și pilele de susținere a suprastructurii, nu vor influența negativ structurile rutiere deja amenajate.

Pilele pasajului se vor poziționa în spațiile verzi actuale numai fundația rampelor necesitând desfacerea amenajărilor existente pe lungimea lor și refacerea structurii rutiere a bulevardului la capete, cu pastrarea unei benzi de acces la sol și dezvoltarea secțiunii zonei carosabile până la geometria actuală a intersecției.

Infrastructurile sunt fondate indirect prin intermediul unor piloni forati de diametru 1.08m, și lungimea fisei de 20m, solidarizati la partea superioară cu radiere din beton armat și elevații de tip stalpi cu secțiune circulară – diametru 1.80m- și rigle de susținere a suprastructurii realizate de asemenea din beton armat.

Se atașează la prezentul caiet de sarcini avizul de principiu al S.C TELEKOM ROMANIA COMMUNICATIONS S.A și planul de situație 1:1000.

## 2. MOD DE ATRIBUIRE

Primăria Sectorului 3, va angaja prin procedura de achiziție “achiziție directă”, un prestator atestat în domeniul instalațiilor și rețelelor de telecomunicații menționate mai sus.

## 3. DESCRIEREA SERVICIILOR

Proiect Tehnic inclusiv Detalii de execuție și asistența tehnică pe parcursul execuției.

## 4. PREZENTAREA PROIECTULUI

Proiectantul de telecomunicații va stabili soluția optimă de deviere a rețelelor de telecomunicații în vederea eliberării zonei, în funcție de amplasarea celorlalte rețele edilitare din zona.

Documentația se va elabora în conformitate cu prevederile următoarelor acte normative, dar fără a se limita la:





- HG 907 / 2016 privind etapele de elaborare și conținutul-cadru al documentațiilor tehnicoeconomice aferente obiectivelor/proiectelor de investiții finanțate din fonduri publice;
- Legea 50 / 1991 privind autorizarea executării lucrărilor de construcții;
- HG 925 / 1995 pentru aprobarea Regulamentului de verificare și expertizare tehnică de calitate a proiectelor, a execuției lucrărilor și a construcțiilor;
- HG 343 /2017 - modificarea HG nr. 273/1994 privind aprobarea Regulamentului de recepție a lucrărilor de construcții și instalații aferente acestora;
- Legea 10/1995 privind calitatea în construcții cu modificările și completările ulterioare;
- ST – 1 PR Specificație tehnică pentru cabluri de telecomunicații urbane;
- ST- 2 PR Specificație tehnică pentru conectoare;
- ST- 3 PR Specificație tehnică pentru reglete terminale utilizate în rețeaua de telecomunicații;
- ST- 4 PR Specificație tehnică pentru cutii terminale;
- ST – 5 PR Specificație tehnică pentru mansonare termoretractabile pentru cabluri de telecomunicații;
- ST – 6 PR Specificație tehnică pentru mansonare universale utilizate pentru cabluri de telecomunicații;
- ID – 47/83 Normativ departamental privind proiectarea și instalarea cablurilor de telecomunicații, în rețelele publice urbane;
- N.T.R 910/79 Protecția contra supratensionărilor și supracurenților în rețelele de telecomunicații;
- N.T.R 912/1979 Rama și capac fontă pentru camere de tragere;
- ST – 1-7 Cabluri de fibră optică – ediția februarie 2000
- PE 125/89 Instrucțiuni privind coordonarea coexistenței instalațiilor electrice de 1...750kV cu liniile de telecomunicații;
- SR 831/2002 Utilizarea în comun a stâlpilor pentru energie electrică, linii de tracțiune electrică urbană, instalații de telecomunicații, inclusiv rețele de televiziune prin cablu și alte utilități;
- SR 832/2008 Influențe ale instalațiilor electrice de înaltă tensiune asupra liniilor de telecomunicații; Prescripții
- SR 6290/2004 Încrucișări între liniile de energie electrică și liniile de telecomunicații;
- STAS 6271-81 Prize de pământ pentru instalații de telecomunicații. Rezistența electrică. Prescripții;
- Ordinul MT 1835/2017 Privind proiectarea și amplasarea instalațiilor în zona drumurilor;
- Legea 319/2006 cu privire la S.S.M publicat în Monitorul Oficial, Partea I, nr. 646/26.07.2006;
- HG 1425/2006 11 XI pentru aprobarea Normelor Metodologice de aplicare a prevederilor Legii Securității și Sănătății în Munca nr. 319/2006;
- HG 971/2006 - Cerințe minime pentru Semnalizarea de Securitate și/sau Sănătate la locul de muncă;
- HG 1091/2006 - Cerințe minime de S.S.M. pentru locul de muncă;



- HG 1048/2006 - Cerințe minime de S.S.M. pentru utilizarea de către lucratori a echipamentelor individuale de protecție a locului de munca ;
- HG 1051/2006 - Cerințe minime de S.S.M. pentru manipularea manuală a maselor care prezintă riscuri pentru lucratori în special afecțiuni dorsolombare;
- HG 300/2006 - Hotărare privind cerințele minime de S.S.M. pentru șantiere temporare sau mobile;
- HG 355/2007 - Hotărare privind supravegherea sănătății lucrătorilor;
- HG 439/2006 - Riscuri generate de zgomot;
- HG 1146/2006 - Cerințe minime de S.S.M. pentru utilizarea echipamentelor de munca;
- Legea nr. 481 din 8 noiembrie 2004 privind protecția civilă, modificată și completată de legea 212 din 2006

Proiectul tehnic trebuie să fie elaborat în mod clar și să asigure informații complete, astfel încât autoritatea contractantă să obțină date tehnice și economice complete privind viitoarea lucrare care va răspunde cerințelor sale tehnice, economice și tehnologice.

De asemenea, este necesar ca proiectul tehnic să fie complet și suficient de clar, astfel încât să se poată elabora pe baza lui detaliile de execuție în conformitate cu materialele și tehnologia de execuție propusă, dar cu respectarea strictă a prevederilor proiectului tehnic.

#### **Partile scrise**

- Reprezintă descrierea scrisă a lucrărilor a căror execuție va face obiect al achiziției; în planșe se face prezentarea lor grafică, iar în breviarele de calcul se justifică dimensionarea elementelor constituente. Detaliază aceste note și cuprind caracteristicile și calitățile materialelor folosite, testele și probele acestora, descriu lucrările care se execută, calitatea, modul de realizare, testele, verificările și probele acestor lucrări, ordinea de execuție și de montaj și aspectul final.
- Conțin nivelul de performanță al lucrărilor, descrierea soluțiilor tehnice și tehnologice folosite, care să asigure exigențele de performanță calitative.
- Împreună cu planșele, trebuie să fie astfel concepute încât pe baza lor să se poată determina cantitățile de lucrări, costurile lucrărilor și utilajelor, forța de muncă și dotarea necesară în vederea execuției lucrărilor.
- Forma de prezentare trebuie să fie amplă, clară, să conțină și să clarifice precizările din planșe, să definească calitățile materialelor, cu trimitere la standarde, să definească calitatea execuției, normativele și prescripțiile tehnice în vigoare.
- Stabilesc responsabilitățile pentru calitățile materialelor și ale lucrărilor și responsabilitățile pentru teste, verificări și probe.
- Orice neclaritate în execuția lucrărilor trebuie să își găsească precizări în caietele de sarcini.
- Nu trebuie să fie restrictive.
- Redactarea acestora trebuie să fie concisă, sistematizată și exprimarea se va face cu minimum de cuvinte.



Dat fiind ca fiecare lucrare în construcții are un anumit specific, caietele de sarcini sunt elaborate pentru fiecare lucrare, verificate și adaptate la noile condiții tehnice ale lucrării și puse de acord cu prescripțiile tehnice în vigoare.

**Proiectul tehnic va cuprinde soluții privind dezafectări pe situația existentă, provizorate (daca este cazul) și refaceri finale la terminarea lucrărilor.**

#### **Listele cantitatilor de lucrari**

Acest capitol va cuprinde toate elementele necesare în vederea cuantificării valorice și a duratei de execuție a lucrărilor, și anume:

- centralizatorul cheltuielilor, pe obiectiv;
- centralizatorul cheltuielilor pe categorii de lucrări, pe obiecte;
- listele cuprinzând cantitățile de lucrări pe capitole de lucrări, aferente categoriilor de lucrări, cu descrierea în detaliu a acestora;
- listele cuprinzând cantitățile de utilaje și echipamente tehnologice, inclusiv dotările (după caz);
- specificațiile tehnice.

#### **Partile desenate**

Sunt documentele principale ale proiectului tehnic pe baza cărora se elaborează partile scrise ale proiectului și care, de regulă, se compun din:

- Planșa de încadrare în zonă;
- planurile de amplasare a reperelor de nivelment și planimetrice;
- planurile topografice principale;
- planurile de amplasare a forajelor, profilurilor geotehnice, inclusiv cu înscrierea în acestea a condițiilor și a recomandărilor privind lucrările de pământ și de fundare;
- planurile principale de amplasare a obiectelor, inclusiv cote de nivel, distante de amplasare, orientări, coordonate, axe, repere de nivelment și planimetrice, cotele  $+0,00$ , cotele trotuarelor, cotele și distantele principale de amplasare a drumurilor, trotuarelor, aleilor pietonale, platformelor etc.;
- Planșele aferente specialităților;

### **5. PREZENTAREA OFERTEI**

**Achizitorul recomandă ofertanților să viziteze amplasamentul în vederea elaborării unor oferte cât mai reale.**

### **6. OFERTANTUL CÂȘTIGĂTOR :**

#### **6.1. Atributii generale**

Va proiecta în concordanță cu contractul, caietul de sarcini și legislația în vigoare ;

Va furniza documentele lucrării și documentele contractorului așa cum se specifică în contract, precum și personalul, bunurile, consumabilele și restul serviciilor de natură permanentă sau temporară, solicitate conform caietului de sarcini și contractului.





## **6.2. Atributii referitoare la proiectare**

Va respecta cerintele legate de documentatia de proiectare care va fi intocmita la nivelul corespunzator cerintelor cuprinse in Legea 10/1995 privind calitatea in constructii, cu completarile si modificarile ulterioare, ale legislatiei in vigoare, cu incadrarea in standardele de cost privind investitiile publice documentele pentru obtinerea avizelor, acordurilor si aprobarilor necesare pentru demararea si derularea executiei specificate în caietul de sarcini;

Documentația se va elabora în 3 (trei) exemplare originale, redactate în limba română, cât și 1 (unu) exemplar pe suport magnetic (CD).

## **7. ATRIBUTIILE PRIMĂRIEI SECTOR 3 REFERITOARE LA PROIECTARE:**

Primaria sectorului 3, in calitate de autoritate contractantă, va analiza, va face comentarii si va aproba versiunea preliminară de prezentare a proiectului realizat de prestator.

## **8. FINANȚAREA LUCRĂRILOR DE PROIECTARE**

Finanțarea proiectării lucrărilor de intervenție prevăzute în prezentul caiet de sarcini se asigură din bugetul Primăriei sectorului 3, în condițiile legii.

## **9. RECEPȚIE ȘI MODALITĂȚI DE PLATĂ**

Efectuarea plăților se va realiza numai după finalizarea și recepția de către autoritatea contractantă a documentelor cerute și înscrise în contract.

## **10. PROPUNEREA FINANCIARĂ**

Ofertantul va elabora propunerea financiară astfel încât aceasta să furnizeze toate informațiile cu privire la preț.

**SEF SERVICIU INVESTITII  
LUCRARI PUBLICE  
ing. MARIUS POPESCU**

Intocmit:  
Dura Alina Ioana



S.C. TELEKOM ROMANIA COMMUNICATIONS S.A.  
Inregistrata la Registrul Comerțului sub nr.J40/8926/1997  
CIF: RO427320

DIRECTIA: TEHNOLOGIE SI INFORMATIE ROMANIA

Data: 12.05.2020

Numar de inregistrare:100/05/03/01/1282

CĂTRE: PRIMARIA SECTOR 3

## AVIZ - PRINCIPIU

Ca urmare a documentației dvs. depusă la TELEKOM, privind lucrarea: „**interconectarea sistemelor de transport auto in zona Drumul Intre Tarlale**”, sector 3, Bucuresti, vă comunicăm următoarele:

**În zona, TELEKOM are amplasate instalatii de telecomunicatii subterane si aeriene montate pe stalpi.**

Având în vedere importanța deosebită a rețelei de cabluri telefonice proprietatea TELEKOM, cât și faptul că acestea pot fi afectate de lucrările proiectate, TELEKOM este de acord cu aceasta lucrare numai în condițiile îndeplinirii următoarelor măsuri de protecție a rețelelor telefonice :

**Intrucat lucrarile propuse de dvs. vor afecta instalatiile telefonice subterane si aeriene montate pe stalpi, beneficiarul va comanda un proiect de deviere a tuturor instalatiilor tc. care vor fi afectate, la orice unitate de specialitate acreditata de Ministerul Comunicatiilor si Societatii Informationale.**

Proiectantul tc. va stabili solutia optima de deviere a rețelelor tc. subterane si aeriene, în vederea eliberării zonei, în funcție de amplasarea celorlalte rețele edilitare din zona.

**Înainte de comanda proiectului de deviere (pentru corelarea pozării în teren a instalatiilor de telecomunicatii subterane si aeriene cu celelalte rețelele edilitare), se va solicita prezenta reprezentantului Telekom.**

**Cu cel puțin 30 de zile înainte de începerea lucrărilor, constructorul va contacta reprezentantul Telekom D-I Leonard Nastase – șef Departament Centru Operatiuni Bucuresti 1, tel :0214007050 ;0766505261, care va trimite personal de specialitate la fața locului să stabilească traseele exacte ale instalațiilor de telecomunicații, condițiile de lucru, măsurile de protecție ce se impun și să asiste la lucrări.**

**Execuția lucrărilor de deviere va fi perfectată cu o unitate de specialitate, autorizată de Ministerul Comunicatiilor si Societatii Informationale.**

**Costul devierii (proiectare si executie) va fi suportat de beneficiar.**

Instalațiile de telecomunicații vechi vor fi desființate după darea în funcțiune a instalațiilor tc.noi.



Lucrarile de telecomunicatii vor fi receptionate, pe baza unui proces verbal de predare-primire, urmand ca noile instalatii tc. sa fie preluate in custodia telekom, conform unei conventii incheiate intre partile implicate.

Conditiiile de lucru si masurile de protectie ce se impun in timpul lucrarilor de santier vor fi comunicate in aviz.

Pentru obtinerea avizului telekom, dupa devierea instalatiilor tc., veti reveni cu o noua cerere insotita de planurile de situatie, (scara :1/500 ) pe care vor fi marcate cu exactitate viitoarele obiective, copie după prezentul aviz de principiu, comunicandu-ne numarul contractului incheiat cu unitatea de proiectare.

**Prezentul aviz de principiu nu este valabil pentru obtinerea autorizatiei de construire**

Eventualele modificări referitoare la lucrarile propuse în planul alăturat, impun solicitarea unui alt aviz de la unitatea noastră.

Pentru orice avarie produsă instalațiilor de telecomunicații, cei vinovați vor fi sancționați conform Codului Penal art. 217 – 219.

In conformitate cu Hotărârea Consiliului Local al municipiului București nr.16 din 1994 anexa nr. 1 a, prezentul aviz este valabil 1 an de la data emiterii.

**Responsabil eliberare Avize Tehnice**  
**Florica Anton**



Intersectiunea sistemelor de transport auto in zona Drumul Intra Tabile  
PLAN DE SITUATIE (partea 3 din 3)  
SCARA 1:500


INST. TC. AERIE  
INST. TC. SUBTERANE



*Intersectiunea sistemelor de transport auto*



Interoctoare sistemelor de transport auto în zona Drumul Iure Turăte  
PLAN DE SITUAȚIE (partea 1 din 3)  
SCARA 1:500

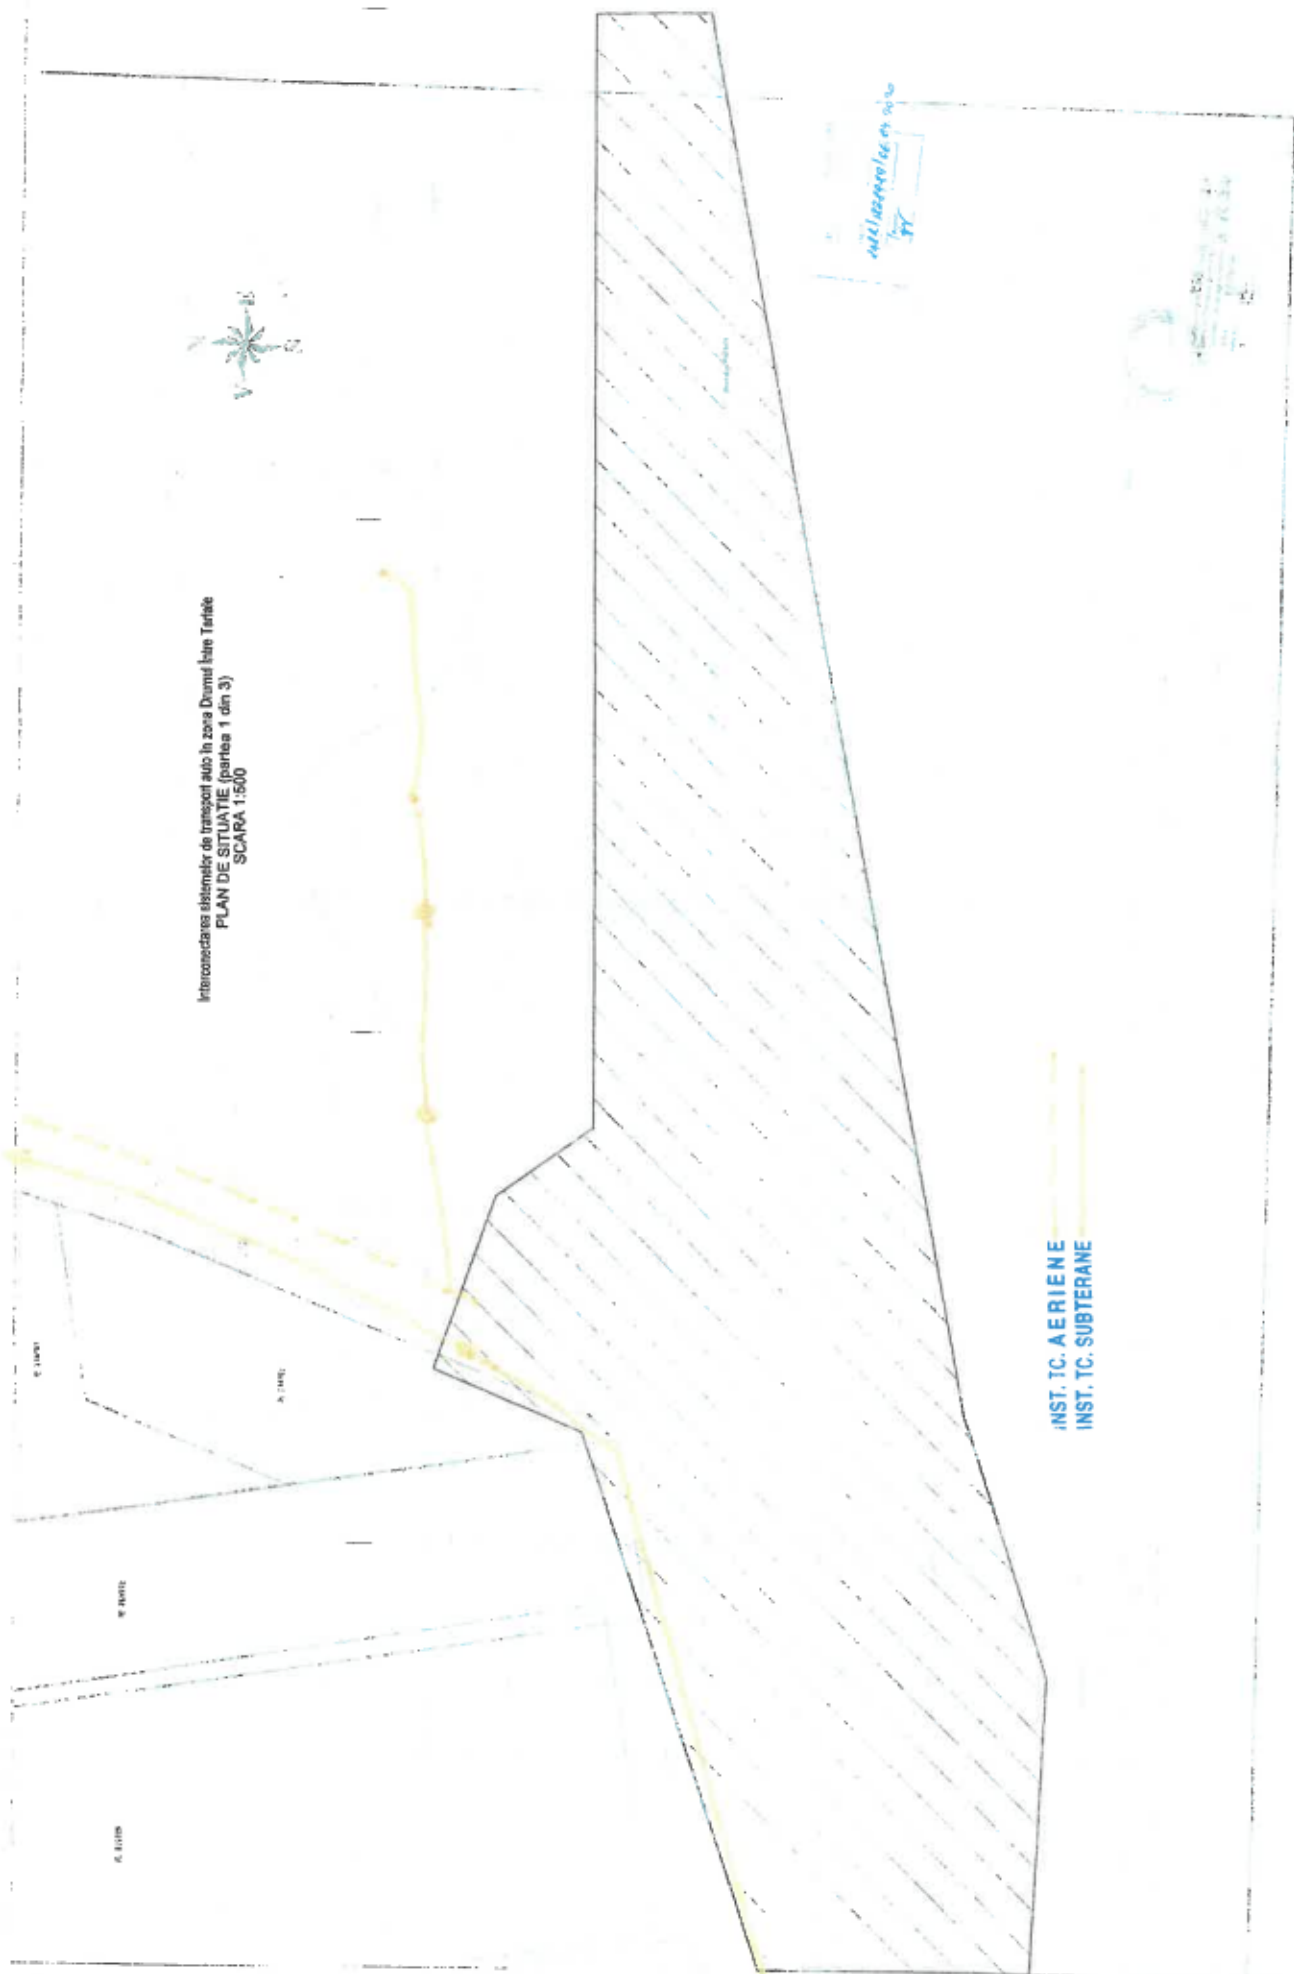

14.11.2023  
17

INST. TC. AERIENE  
INST. TC. SUBTERANE

14.11.2023  
17

Operator economic  
.....  
(denumirea/numele)

Formular nr. 1

## SCRISOARE DE ÎNAINȚARE

Catre

.....

Ca urmare a anuntului de publicitate nr..... din data de .....  
publicata in SEAP va prezentam oferta în scopul atribuirii contractului:  
.....noi  
SC ..... va transmitem alaturat urmatoarele:

- a) oferta;
- b) documentele care însoțesc oferta.

Avem speranta ca oferta noastra este corespunzatoare si va satisface cerintele.

Operator economic

Data completarii .....

Cu stima,



**DECLARAȚIE**  
**privind neîncadrarea în situațiile prevăzute la art 164 din Legea nr 98/2016 privind**  
**achizițiile publice**

Subsemnatul/Subsemnata, ..... reprezentant împuternicit al ..... în calitate de ofertant, declar pe propria răspundere, sub sancțiunea excluderii din procedura de achiziție publică și sub sancțiunile aplicabile faptei de fals în acte publice, că nu mă aflu în situația prevăzută la **Art. 164 din Legea 98/2016**, respectiv nu am fost condamnat prin hotărâre definitivă a unei instanțe judecătorești, pentru comiterea uneia dintre următoarele infracțiuni:

- a. constituirea unui grup infracțional organizat, prevăzută de art. 367 din Legea nr. 286/2009 privind Codul penal, cu modificările și completările ulterioare, sau de dispozițiile corespunzătoare ale legislației penale a statului în care respectivul operator economic a fost condamnat;
- b. infracțiuni de corupție, prevăzute de art. 289-294 din Legea nr. 286/2009, cu modificările și completările ulterioare, și infracțiuni asimilate infracțiunilor de corupție prevăzute de art. 10-13 din Legea nr. 78/2000 pentru prevenirea, descoperirea și sancționarea faptelor de corupție, cu modificările și completările ulterioare, sau de dispozițiile corespunzătoare ale legislației penale a statului în care respectivul operator economic a fost condamnat;
- c. infracțiuni împotriva intereselor financiare ale Uniunii Europene, prevăzute de art. 18<sup>1</sup> -18<sup>5</sup> din Legea nr. 78/2000, cu modificările și completările ulterioare, sau de dispozițiile corespunzătoare ale legislației penale a statului în care respectivul operator economic a fost condamnat;
- d. acte de terorism, prevăzute de art. 32-35 și art. 37-38 din Legea nr. 535/2004 privind prevenirea și combaterea terorismului, cu modificările și completările ulterioare, sau de dispozițiile corespunzătoare ale legislației penale a statului în care respectivul operator economic a fost condamnat;
- e. spălarea banilor, prevăzută de art. 49 din Legea nr. 129/2019 pentru prevenirea și combaterea spălării banilor și finanțării terorismului, precum și pentru modificarea și completarea unor acte normative, cu modificările ulterioare, sau finanțarea terorismului, prevăzută de art. 36 din Legea nr. 535/2004, cu modificările și completările ulterioare, sau de dispozițiile corespunzătoare ale legislației penale a statului în care respectivul operator economic a fost condamnat;
- f. traficul și exploatarea persoanelor vulnerabile, prevăzute de art. 209-217 din Legea nr. 286/2009, cu modificările și completările ulterioare, sau de dispozițiile corespunzătoare ale legislației penale a statului în care respectivul operator economic a fost condamnat;
- g. fraudă, în sensul articolului 1 din Convenția privind protejarea intereselor financiare ale Comunităților Europene din 27 noiembrie 1995.

Subsemnatul declar că informațiile furnizate sunt complete și corecte în fiecare detaliu și înțeleg ca autoritatea contractantă are dreptul de a solicita, în scopul verificării și confirmării declarațiilor, orice documente doveditoare de care dispun.

Înțeleg ca în cazul în care această declarație nu este conformă cu realitatea sunt pasibil de încălcarea prevederilor legislației penale privind falsul în declarații.

Data completării: .....

Operator economic

.....

**Nota:** Se solicita atat ofertantului asociat, subcontractantului cat si tertului sustinator.

**DECLARAȚIE**  
**privind neîncadrarea în situațiile prevăzute la art. 165 din Legea nr 98/2016 privind achizițiile publice**

Subsemnatul, ..... reprezentant împuternicit al ..... în calitate de ofertant, la procedura de achiziție directă pentru atribuirea contractului de achiziție publică având ca obiect .....  
....., codul CPV ..... la data de ....., organizată de PS3, declar pe propria răspundere sub sancțiunea excluderii din procedura de achiziție publică și sub sancțiunile aplicabile faptei de fals în acte publice, că nu mă aflu în situația prevăzută la **art. 165 din Legea 98/2016 privind achizițiile publice.**

Subsemnatul declar că informațiile furnizate sunt complete și corecte în fiecare detaliu și înțeleg ca autoritatea contractantă are dreptul de a solicita, în scopul verificării și confirmării declarațiilor, orice documente doveditoare de care dispun.

Înțeleg ca în cazul în care această declarație nu este conformă cu realitatea sunt pasibil de încălcarea prevederilor legislației penale privind falsul în declarații.

Data completării:.....  
Operator economic,  
.....

**Nota:** se solicita atat ofertantului asociat, subcontractantului cat si tertului sustinator

**DECLARAȚIE**  
**privind neîncadrarea în situațiile prevăzute la art. 167 din Legea nr 98/2016 privind achizițiile publice**

Subsemnata, ..... reprezentant împuternicit al ..... în calitate de ofertant, la procedura de achiziție directă pentru atribuirea contractului de achiziție publică având ca obiect: .....  
....., codul CPV ....., la data de ....., organizată de PS3, declar pe propria răspundere sub sancțiunea excluderii din procedura de achiziție publică și sub sancțiunile aplicabile faptei de fals în acte publice, că nu mă aflu în situația prevăzută la **art. 167 din Legea 98/2016 privind achizițiile publice.**

Subsemnatul declar că informațiile furnizate sunt complete și corecte în fiecare detaliu și înțeleg ca autoritatea contractantă are dreptul de a solicita, în scopul verificării și confirmării declarațiilor, orice documente doveditoare de care dispun.

Înțeleg ca în cazul în care această declarație nu este conformă cu realitatea sunt pasibil de încălcarea prevederilor legislației penale privind falsul în declarații.

Data completării:.....  
Operator economic,  
.....

**Nota:** se solicita atat ofertantului asociat, subcontractantului cat si tertului sustinator

Operator economic  
.....

**DECLARATIE**  
**privind neincadrarea in prevederile art. 59 si 60 din Legea nr 98/2016 privind**  
**achizitiile publice**  
**(evitarea conflictului de interese)**

1. Subsemnata ....., în calitate de *oferant/candidat/ofertant asociat*, la procedura având ca obiect:

.....  
....., declar pe propria răspundere sub sancțiunea excluderii din procedura de achiziție publică și sub sancțiunile aplicabile faptei de fals în acte publice, că nu mă aflu în situația prevăzută la art. 59 și 60 din Legea nr 98/2016 privind achizițiile publice

2. Subsemnata/ul ..... declar că voi informa imediat autoritatea contractantă dacă vor interveni modificări în prezenta declarație la orice punct pe parcursul derulării procedurii de atribuire a contractului de achiziție publică sau, în cazul în care vom fi desemnați câștigători, pe parcursul derulării contractului de achiziție publică.

3. De asemenea, declar că informațiile furnizate sunt complete și corecte în fiecare detaliu și înțeleg că autoritatea contractantă are dreptul de a solicita, în scopul verificării și confirmării declarațiilor, situațiilor și documentelor care însoțesc oferta, orice informații suplimentare.

4. Subsemnatul/a autorizez prin prezenta orice instituție, societate comercială, bancă, alte persoane juridice să furnizeze informații reprezentanților autorizați ai SECTOR 3 (PRIMARIA SECTOR 3 BUCURESTI) cu privire la orice aspect tehnic și financiar în legătură cu activitatea noastră.

Prezentarea de catre toti participantii, a Declaratiei conform art. 59 si art. 60 din Legea nr. 98/2016. Conform art. 21 alin. (5) din HG nr. 395/2016, persoanele ce detin functii de decizie din cadrul autoritatii contractante sunt: ROBERT SORIN NEGOIȚĂ, CIRCA HONORIUS EDWARD ADRIAN, ELENA PETRESCU, MARIUS MIHĂIȚĂ, ROXANA CÎRSTEA, GEORGETA VIȘAN, GĂLĂȚANU ROBERT ALEXANDRU, COCIAȘ AURELIA, PÂRVAN ALEXANDRA ROXANA, IRINA VALENTINA VASILE, DIACONU LOREDANA, VĂRZARU ANA-MARIA, LILIANA PREDILĂ, DANIELA COMAN, GHEȚU OCTAVIAN, MIRELA CLAUDIA ALDEA, LENUȚA ANINA ALUNARU, RĂZVAN PÂRVU, RALUCA IVONNE STAN, GHEORGHE ȘERBAN, CAMELIA DANA GAVRILĂ, ȘERBAN MARIA CRISTINA, IRINA GINA SOROCEANU, FILIP CORALIA, NICOLETA PLĂCINTE, EMILIA CARABULEA, ILIE CONSTANȚA, DINUȚI DANIELA, STANCA OLIMPIA, DRĂGHICI MARIA, EANĂ BEATRICE, POPA RODICA, ȘTEFĂNOIU MONICA, TĂNASE CRISTINA, CHIVU MARIAN-SILVIU, MILITARU ANDREI-VIȘAN, IACOB ȘTEFANIA, POPESCU MARIA-SILVIA, NETEA VIOLETA-ANCUȚA, COANDĂ LARISA-ANCA, MARIUS CONSTANTIN POPESCU, ALINA IOANA DURA, ȚĂRIGRĂDEANU OVIDIU COSMIN, ION ALEXANDRU, MIHAI CLAUDIU, IVAN GEORGETA, CĂLIN MIHAELA, ȚUGUI ADRIAN ALEXANDRU, CÂMPULUNGEANU CONSTANTINA, STRAT ANDREI CONSTANTIN, AVRAM MONICA FLORENTINA, ALINA SÎRBU, TUDORAN CONSTANTIN.

Data completării:.....

Operator economic,



OFERTANTUL

.....  
 \_\_\_\_\_  
 (denumirea/numele)

**FORMULAR DE OFERTA**

Catre .....

(denumirea autoritatii contractante si adresa completa)

Domnilor,

1. Examinand documentatia de atribuire, subsemnatii, reprezentanti ai ofertantului \_\_\_\_\_, ne oferim ca, in conformitate

(denumirea/numele ofertantului)

cu prevederile si cerintele cuprinse in documentatia mai sus mentionata, sa prestam \_\_\_\_\_ (denumirea contractului) pentru suma de ..... exclusiv TVA., la care se adauga taxa pe valoarea adaugata in valoare de (suma in litere si in cifre) \_\_\_\_\_ lei. (suma in litere),

2. Ne angajam ca, in cazul in care oferta noastra este stabilita castigatoare, sa prestam serviciile mai sus enumerate conform propunerii tehnice anexate.

1 Nota! Pentru propunerea tehnica, Autoritatea Contractanta nu prezinta un model/formular, Ofertantii urmand sa intocmeasca propunerea tehnica in coformitate cu cerintele minime si obligatorii din cadrul caietului de sarcini, prin prezentarea si detalierea elementelor considerate necesare in vederea evaluarii de catre Autoritatea Contractanta.

3. Ne angajam sa mentinem aceasta oferta valabila pentru o durata de 90 zile, respectiv pana la data de \_\_\_\_\_, si (durata in litere si cifre) (ziua/luna/anul) ea va ramane obligatorie pentru noi si poate fi acceptata oricand inainte de expirarea perioadei de valabilitate.

4. Pana la incheierea si semnarea contractului aceasta oferta, impreuna cu comunicarea transmisa de dumneavoastra, prin care oferta noastra este stabilita castigatoare, vor constitui un contract angajant intre noi.

5. Alaturi de oferta de baza:

depunem oferta alternativa, ale carei detalii sunt prezentate intr-un formular de oferta separat, marcat in mod clar "alternativa";

nu depunem oferta alternativa.

(se bifeaza optiunea corespunzatoare)

6. Am inteles si consimtim ca, in cazul in care oferta noastra este stabilita ca fiind castigatoare, sa constituim garantia de buna executie in conformitate cu prevederile din documentatia de atribuire.

7. Intelegem ca nu suntem obligati sa acceptati oferta cu cel mai scazut pret sau orice alta oferta pe care o puteti primi.

Data \_\_\_\_/\_\_\_\_/\_\_\_\_

\_\_\_\_\_, in calitate de \_\_\_\_\_, legal autorizat sa semnez

(semnatura)

oferta pentru si in numele \_\_\_\_\_.

(denumirea/numele operatorului economic)

*ANEXA LA FORMULARUL DE OFERTA*

Nr. Crt	DENUMIRE SERVICIU	Valoare (lei exclusiv TVA)	Valoare TVA (lei)	Valoare (lei inclusiv TVA)
1.	Servicii de proiectare in vederea devierii retelelor Telekom necesare realizarii obiectivului de investitii: "Interconectarea sistemelor de transport auto in zona Drumul intre Tarlale."			
<b>TOTAL GENERAL</b>				

Data \_\_\_\_ / \_\_\_\_ / \_\_\_\_

\_\_\_\_\_, in calitate de \_\_\_\_\_, legal autorizat sa semnez  
(semnatura)

oferta pentru si in numele \_\_\_\_\_.  
(denumirea/numele operatorului economic)