

## Vizualizare anunt

**PUBLICAT** ● **NR ANUNT:** ADV1205029 ● **TIP ANUNT:** CUMPARARI DIRECTE ● **DATA CREARE:** 01.04.2021 13:02 ● **DATA PUBLICARE:** 01.04.2021 13:42

## DATE IDENTIFICARE AUTORITATE CONTRACTANTA

Denumire oficiala: **SECTOR 3 (PRIMARIA SECTOR 3 BUCURESTI)** CIF: 4420465

Adresa: **Strada Dudești, Nr. 191, Sector: 3** Tara: **Romania**

Tel: **+40 213180339** Fax: **+40 213180336** E-mail: **dmaria@primarie3.ro** Punct(e) de contact: **ROBERT SORIN NEGOITA** In atentie: **ROBERT SORIN NEGOITA**

## ANUNT

Denumire contract:

Proiectare in vederea devierii rețelei publice de apa potabila, apa industriala si canalizare existente in ampriza lucrarilor

Data limita depunere oferta:  
06.04.2021 15:00

Tip anunt:	Tip contract:	Cod si denumire CPV:	Valoare estimata:	Caiet de sarcini:
Cumparari directe	Servicii	71322200-3 - Servicii de proiectare a conductelor (Rev.2)	20.000,00 RON	<b>Caiet de sarcini + Formulare-semnat.pdf p7s</b>

Descriere contract:

Proiectare in vederea devierii rețelei publice de apa potabila, apa industriala si canalizare existente in ampriza lucrarilor (inclusiv pr eluarea bransamentelor si racordurilor existente pe tronsoanele ce urmeaza a se realiza) necesare realizarii obiectivului de investitie „Construire pasaj supralateran pentru fluidizarea traficului auto in zona Cateiu”

Conditii referitoare la contract:

In cazul in care, din vina sa exclusivă, prestatorul nu reușește să își îndeplinească obligațiile asumate, atunci achizitorul are dreptul de a deduce din valoarea contractului dobânda legală penalizatoare prevăzută la art. 3 alin. (2\*1) din Ordonanța Guvernului nr. 13/2011 privind dobânda legală remuneratorie și penalizatoare pentru obligații bănești, precum și pentru reglementarea unor măsuri financiar-fiscale în domeniul bancar, aprobată prin Legea nr. 43/2012, cu completările ulterioare. Dobânda legală penalizatoare se aplică pentru fiecare zi de întârziere, până la îndeplinirea efectivă a obligațiilor. În cazul în care, din vina sa exclusivă, achizitorul nu își onorează facturile în termenul stabilit, prestatorul are dreptul de a solicita plata dobânzii legale penalizatoare aplicate la valoarea plății nefectuate, în conformitate cu art. 4 din Legea nr. 72/2013 privind măsurile pentru combaterea încălcărilor în executarea obligațiilor de plată a unor sume de bani rezultând din contracte încheiate între profesioniști și între aceștia și autorități contractante. Dobânda legală penalizatoare se aplică pentru fiecare zi de întârziere, până la îndeplinirea efectivă a obligațiilor. Achizitorul își rezervă dreptul de a renunța la contract, printr-o notificare scrisă adresată prestatorului, fără nicio compensație, dacă acesta din urmă intră în insolvență, cu condiția ca această anulare să nu prejudicieze sau să afecteze dreptul la acțiune sau despăgubire pentru prestator. În acest caz, prestatorul are dreptul de a pretinde numai plata corespunzătoare pentru partea din contract îndeplinită până la data denunțării unilaterale a contractului. Nota: Contractul de servicii se va încheia după aprobarea bugetului aferent anului 2021.

Criterii de atribuire:

Pretul cel mai scazut

Conditii de participare:

Ofertantii, tertii sustinatori si subcontractantii NU trebuie sa se regaseasca in situatiile prevazute la art. 164, 165 si 167 din Legea nr. 98/2016. Declaratiile conform art. 59 si art. 60 din Legea nr. 98/2016, Conform art. 21 alin. (5) din HG nr. 395/2016, persoanele ce dețin functii de decizie din cadrul autoritatii contractante sunt: ROBERT SORIN NEGOITĂ, ROXANA MARIANA CRISTEA, GEORGETA VIȘA NI, GALĂȚANU ROBERT ALEXANDRU, COCIAS AJURELIA, PĂRVAN ALEXANDRA ROXANA, ANA MARIA DIANA VĂZARU, LOREDANA DIA CONU, LILIANA GEORGIANA PREDILĂ, IRINA VALENTINA VASILE, GHETU OCTAVIAN, MIRELA CLAUDIA ALDEA, RĂZVAN PĂRVU, RALU CA IVONNE STAN, GHEORGHE ȘERBAN, CAMELIA DANA GAVRILĂ, ȘERBAN MARIA CRISTINA, IRINA GINA SOROCEANU, FILIP CORALIA GEORGIANA, NICOLETA PLĂCINTE, EMILIA CARABULEA, ILIE CONSTANTA, DINUȚI DANIELA, STANCA OLIMPIA VASILICA, DRĂGHICI M ARIA, POPA RODICA, TĂNAȘ CRISTINA, CHIVU MARIAN SILVIU, MILITARU ANDREI VIȘAN, NETEA VIOLETA ANCUȚĂ, IACOB ȘTEFANIA, POPESCU MARIA SILVIA, COANDĂ LARIȘA - ANCA, MONICA ȘTEFĂNOIU, MARIUS CONSTANTIN POPESCU, TĂRIGRĂDEANU OVIDIU C OSMIN, ION ALEXANDRU, IVAN GEORGETA, CALIN MIHAELA, TUGUI ADRIAN ALEXANDRU, STRAT ANDREI CONSTANTIN, AVRAM MONICA FLORENTINA, ALINA ȘRĂBU, TUDORAN CONSTANTIN, DEDE TANĂȘ. Incadrarea intr-una din situatiile prevazute mai sus duce la excluderea operatorului economic din prezenta procedura. Oferta trebuie sa cuprinda documentele de calificare mai sus mentionate, propunerea tehnica, propunerea financiara. Nedepunerea tuturor documentelor solicitate prin prezentul anunt de publicitate duce la excluderea operatorilor economici.

Informații suplimentare:

Informațiile se regăsesc și pe site-ul [www.primarie3.ro](http://www.primarie3.ro), informații utile-Achiziții publice -Anunturi de publicitate /ADV și cuprind formularele necesare întocmirii ofertei + caietul de sarcini. Depunerea documentelor de calificare, a propunerii tehnice și a propunerii financiare se va face până pe data de 06.04.2021 ora 15:00, la adresa de email: [relatiipublice@primarie3.ro](mailto:relatiipublice@primarie3.ro) cu specificarea numărului Anunțului de publicitate și a obiectului procedurii. După evaluarea ofertelor, ofertantul declarat câștigător va depune documentele postate electronic și în original, la Serviciul Consilierii și Îndrumare, Calea Dudești nr. 191, Sector 3, București, la o dată ulterior stabilită de comisia de evaluare. Ofertantul a căruia ofertă a fost declarată câștigătoare în urma evaluării ofertelor, va posta în catalogul electronic de produs e/servicii/lucrări în SEAP la adresa e-licitatie.ro, oferta sa, în termen de 24 de ore de la primirea comunicării privind rezultatele evaluării, urmând ca autoritatea contractantă să acceseze catalogul SEAP în vederea încheierii achiziției directe.



NR: 59554/30.03.2021



**APROBAT  
PRIMAR  
ROBERT SORIN NEGOIȚĂ**

## CAIET DE SARCINI

### 1. DATE GENERALE

#### 1.1. Denumirea investiției:

Proiect Tehnic inclusiv Detalii de execuție și asistența tehnică pe parcursul execuției în vederea devierii rețelei publice de apă potabilă, apă industrială și de canalizare (inclusiv colectarea și evacuarea apelor pluviale din zona viitorului pasaj) necesare realizării obiectivului de investiții *“Construire pasaj suprateran pentru fluidizarea traficului auto în zona Catelu”*

#### 1.2. Obiectul contractului:

Servicii de proiectare (proiect tehnic inclusiv detalii de execuție și asistența tehnică pe parcursul execuției) în vederea devierii rețelei publice de apă potabilă, apă industrială și de canalizare (inclusiv colectarea și evacuarea apelor pluviale din zona viitorului pasaj) necesare realizării obiectivului de investiții **“Construire pasaj suprateran pentru fluidizarea traficului auto în zona Catelu”**

#### 1.3. Contractor:

Se va desemna în urma procedurii de achiziție.

#### 1.4. Durata de realizare a obiectivului și garanția

Durata de realizare este de: 45 zile de la emiterea notei de comandă cu posibilitatea de finalizare în avans.

#### 1.5. Ordonatorul principal de credite:

Primăria Sectorului 3: Finanțarea se va face din bugetul local și din alte surse legal constituite.

#### 1.6. Autoritatea contractantă:

Primăria Sectorului 3, Calea Dudești nr. 191, București, cod fiscal 4420465.

#### 1.7. Descrierea obiectivului:

Se propune realizarea unui pasaj suprateran, exclusiv rutier, cu două benzi pe sensul de deplasare, pe direcția rețelei Soseaua Garii Catelu – Strada Drumul între Tarlale și amenajarea



la sol aferenta acestuia, inclusiv reorganizarea circulatiei in zona intersectiei Soseaua Garii Catelui – Soseaua Industriilor – Strada Drumul intre Tarlale unde in prezent se afla o cale ferata industrială amenajata cu trecere la nivel.

Proiectul presupune si:

- Amenajarea sistemului de canalizare pe noua formă a drumului si asigurarea colectarii apelor pluviale cu respectarea reglementarilor tehnice in vigoare, reducerea riscului de producere a inundatiilor si protejarea mediului inconjurator.

Se va respecta legislatia in vigoare referitoare la constructii de drumuri si strazi in localitate.

*Se ataseaza la prezentul caiet de sarcini avizul conditionat emis de Apa Nova Bucuresti S.A.*

## 2. MOD DE ATRIBUIRE

Primăria Sectorului 3, va angaja prin procedura de achiziție “achizitie directa”, un operator economic atestat în domeniul rețelelor apa potabila, apa industrială si de canalizare, capabil sa asigure servicii de proiectare pentru devierii rețelei publice de apa potabila, apa industrială si de canalizare.

## 3. DESCRIEREA SERVICIILOR

Proiect Tehnic inclusiv Detalii de executie si asistenta tehnica pe parcursul executiei.

## 4. PREZENTAREA PROIECTULUI

Proiectantul va stabili solutia optima de deviere a rețelei publice de apa potabila, apa industrială si de canalizare (inclusiv colectarea si evacuarea apelor pluviale din zona viitorului pasaj), in functie de amplasarea celorlalte rețele edilitare din zona. **Solutia tehnica oferita va fi verificata si avizata si de catre Apa Nova Bucuresti S.A.**

Documentatia se va elabora in conformitate cu prevederile urmatoarelor acte normative, dar fara a se limita la:

- HG 930/2005 si SR 8591/1997 privind respectarea distantantelor fata de rețelele publice de apa potabila, apa industrială si canalizare;
- Legea serviciului de alimentare cu apa si canalizare nr. 241/2006;
- Regulamentul cadru al serviciului de alimentare cu apa si canalizare, aprobat prin ordinul 88/2007 al Autoritatii Nationale de Reglementare pentru Servicii Publice de Gospodarie Comunala;
- Regulamentul seerviciului de alimentare cu apa si canalizare, al Municipiului Bucuresti aprbat prin H.C.G.M.B. nr. 820/21.11.2018;
- Hotararea Consiliului General al Municipiului Bucuresti nr. 102/23.03.2020 – privind aprobarea „Normelor pentru avizarea, autorizrea, coordonarea si executia lucrarilor de infrastructura (tehnico-edilitare si stradale) de pe teritoriul Municipiului Bucuresti”;
- HG 907/2016 privind etapele de elaborare și conținutul-cadru al documentațiilor tehnico-economice aferente obiectivelor/proiectelor de investiții finanțate din fonduri publice;
- Legea 50 / 1991 privind autorizarea executării lucrărilor de construcții;



- HG 925 / 1995 pentru aprobarea Regulamentului de verificare și expertizare tehnică de calitate a proiectelor, a execuției lucrărilor și a construcțiilor;
- HG 343 /2017 - modificarea HG nr. 273/1994 privind aprobarea Regulamentului de recepție a lucrărilor de construcții și instalații aferente acestora;
- Legea 10/1995 privind calitatea în construcții cu modificările și completările ulterioare;
- Normativ P 118 – 99 Norme tehnice de proiectare și realizare a construcțiilor, privind protecția la acțiunea focului.
- H.G. 492/2018 Regulamentul privind controlul de stat al calității în construcții;
- Legea 319/2006 Legea securității și sănătății în muncă;
- H.G. 1425/2006 Normelor metodologice de aplicare a prevederilor Legii securității și sănătății în muncă nr. 319/2006.
- Ordin 839/12/10/2009 Norme metodologice de aplicare a Legii nr. 50/1991 privind autorizarea executării lucrărilor de construcții;
- Ordin 163/28.02.2007 Norme generale de apărare împotriva incendiilor;
- Ordin 500/2007 Aprobarea Procedurii privind emiterea acordului de către Inspectoratul de Stat în Construcții - I.S.C. pentru intervenții în timp asupra construcțiilor existente;
- STAS 6054-77 Teren de fundare. Adâncimi maxime de îngheț. Zonarea teritoriului României;
- SR EN ISO 17855-1:2015 Materiale plastice. Materiale pe bază de polietilenă (PE) pentru injecție și extrudare. Partea 1: Sistem de codificare și bază pentru specificații
- SR ISO 3501:2015 Sisteme de canalizare de materiale plastice. Îmbinări mecanice între fittinguri și țevi sub presiune. Metoda de încercare pentru rezistența la smulgere sub o forță longitudinală constantă.
- SR ISO 3503:2015 Sisteme de canalizare de materiale plastice. Îmbinări mecanice între fittinguri și țevi sub presiune. Metoda de încercare pentru etanșitate sub presiunea interioară a îmbinărilor supuse curbării.
- SR ISO 4059:1995 Rețele din țevi din polietilenă (PE). Pierderi de presiune la îmbinările mecanice. Metode de încercare și condiții tehnice.
- ISO 4437-1:2014 Plastics piping systems for the supply of gaseous fuels - Polyethylene (PE) - Part 1: General
- ISO 4437-2: 2014 Plastics piping systems for the supply of gaseous fuels - Polyethylene (PE) -- Part 2: Pipes
- ISO 4437-3: 2014 Plastics piping systems for the supply of gaseous fuels -- Polyethylene (PE) -- Part 3: Fittings
- ISO 4437-5:2014 Plastics piping systems for the supply of gaseous fuels - Polyethylene (PE) -- Part 5: Fitness for purpose of the system
- SR EN ISO 9001-2015 Sisteme de management al calității - Cerințe.
- SR EN ISO 14001:2015 Sisteme de management de mediu. Specificații și ghid de utilizare
- Catalog IPCT Detalii, elemente și subansamble prefabricate de instalații pentru construcții.
- Normativ C56-85 Normativ pentru verificarea calității și recepția lucrărilor de



instalații aferente construcțiilor.

Proiectul tehnic verificat, avizat și aprobat potrivit prevederilor legale reprezintă documentația scrisă și desenată pe baza căreia se execută lucrarea.

Proiectul tehnic trebuie să fie elaborat în mod clar și să asigure informații complete, astfel încât autoritatea contractantă să obțină date tehnice și economice complete privind viitoarea lucrare care va răspunde cerințelor sale tehnice, economice și tehnologice.

De asemenea, este necesar ca proiectul tehnic să fie complet și suficient de clar, astfel încât să se poată elabora pe baza lui detaliile de execuție în conformitate cu materialele și tehnologia de execuție propusă, dar cu respectarea strictă a prevederilor proiectului tehnic.

#### **Partile scrise**

- Reprezintă descrierea scrisă a lucrărilor a căror execuție va face obiect al achiziției; în planșe se face prezentarea lor grafică, iar în breviarele de calcul se justifică dimensionarea elementelor constituente. Detaliază aceste note și cuprind caracteristicile și calitățile materialelor folosite, testele și probele acestora, descriu lucrările care se execută, calitatea, modul de realizare, testele, verificările și probele acestor lucrări, ordinea de execuție și de montaj și aspectul final.
- Contin nivelul de performanță al lucrărilor, descrierea soluțiilor tehnice și tehnologice folosite, care să asigure exigențele de performanță calitative.
- Împreună cu planșele, trebuie să fie astfel concepute încât pe baza lor să se poată determina cantitățile de lucrări, costurile lucrărilor și utilajelor, forța de muncă și dotarea necesară în vederea execuției lucrărilor.
- Forma de prezentare trebuie să fie amplă, clară, să conțină și să clarifice precizările din planșe, să definească calitățile materialelor, cu trimitere la standarde, să definească calitatea execuției, normativelor și prescripțiile tehnice în vigoare.
- Stabilesc responsabilitățile pentru calitățile materialelor și ale lucrărilor și responsabilitățile pentru teste, verificări și probe.
- Orice neclaritate în execuția lucrărilor trebuie să își găsească precizări în caietele de sarcini.
- Nu trebuie să fie restrictive.
- Redactarea acestora trebuie să fie concisă, sistematizată și exprimarea se va face cu minimum de cuvinte.

Dat fiind că fiecare lucrare în construcții are un anumit specific, caietele de sarcini sunt elaborate pentru fiecare lucrare, verificate și adaptate la noile condiții tehnice ale lucrării și puse de acord cu prescripțiile tehnice în vigoare.

**Proiectul tehnic va cuprinde soluții privind dezafectări pe situația existentă, provizorate (daca este cazul) și refaceri finale la terminarea lucrărilor.**

#### **Listele cantitatilor de lucrari**

Acest capitol va cuprinde toate elementele necesare în vederea cuantificării valorice și a duratei de execuție a lucrărilor, și anume:

- centralizatorul cheltuielilor, pe obiectiv;



- centralizatorul cheltuielilor pe categorii de lucrari, pe obiecte;
- listele cuprinzând cantitatile de lucrari pe capitole de lucrari, aferente categoriilor de lucrari, cu descrierea în detaliu a acestora;
- listele cuprinzând cantitatile de utilaje si echipamente tehnologice, inclusiv dotarile (dupa caz);
- specificatiile tehnice.

#### **Partile desenate**

Sunt documentele principale ale proiectului tehnic pe baza carora se elaboreaza partile scrise ale proiectului si care, de regula, se compun din:

- Plansa de incadrare in zona;
- Planu de situatie retele de apa potabila si canalizare, racordari la retelele de apa si canalizare, sectiune transversala;
- Planurile topografice principale;
- Planurile de amplasare a forajelor, profilurilor geotehnice, inclusiv cu înscrierea în acestea a conditiilor si a recomandarilor privind lucrarile de pamânt si de fundare;
- Planurile principale de amplasare a obiectelor, inclusiv cote de nivel, distante de amplasare, orientari, coordonate, axe, repere de nivelment si planimetrice, cotele +/-0,00, cotele trotuarelor, cotele si distantele principale de amplasare a drumurilor, trotuarelor, aleilor pietonale, platformelor etc.;
- Plansele aferente specialitatilor;

#### **Proiectul tehnic va cuprinde si urmatoarele piese:**

- Solutii de deviere a retelelor publice de apa potabila, apa industriala si canalizare existente in ampriza viitoarelor lucrari prin domeniul public;
- Solutia de realizare a pasajului corelata cu traseele retelelor publice de apa potabila, apa industriala si canalizare pozate in zona de interes;
- Detalii de executie si amplasare a elementelor de constructie;
- Pozitia in coordonate Stereo 70 a pilotilor forati, coordonata cu pozitia in plan a retelelor publice de apa potabila, apa industriala si canalizare, inclusiv a axelor acestora (camine de inspectie, caminde de vana, , tec) in zona ce va fi afectata de noile lucrari;
- Solutia tehnica de preluare si gestionare a debitelor de apa pluviala din zona reamenajata, in conformitate cu H.C.G.M.B. nr. 820/2018.

## **5. PREZENTAREA OFERTEI**

**Achizitorul recomandă ofertanților să viziteze amplasamentul în vederea elaborării unor oferte cât mai reale.**

## **6. OFERTANTUL CÂȘTIGĂTOR :**

### **6.1. Atributii generale**

Va proiecta in concordanta cu contractul, caietul de sarcini și legislatia in vigoare ;



Va furniza documentele lucrării și documentele contractorului așa cum se specifică în contract, precum și personalul, bunurile, consumabilele și restul serviciilor de natură permanentă sau temporară, solicitate conform caietului de sarcini și contractului.

#### **6.2. Atributii referitoare la proiectare**

Va respecta cerințele legate de documentația de proiectare care va fi întocmită la nivelul corespunzător cerințelor cuprinse în Legea 10/1995 privind calitatea în construcții, cu completările și modificările ulterioare, ale legislației în vigoare, cu încadrarea în standardele de cost privind investițiile publice documentele pentru obținerea avizelor, acordurilor și aprobărilor necesare pentru demararea și derularea execuției specificate în caietul de sarcini;

Documentația se va elabora în 3 (trei) exemplare originale, redactate în limba română, cât și 1 (unu) exemplar pe suport magnetic (CD).

#### **7. ATRIBUTIILE PRIMĂRIEI SECTOR 3 REFERITOARE LA PROIECTARE**

Primăria sectorului 3, în calitate de autoritate contractantă, va analiza, va face comentarii și va aproba versiunea preliminară a programului de prezentare a proiectului realizat de prestator.

#### **8. FINANȚAREA LUCRĂRILOR DE PROIECTARE**

Finanțarea proiectării lucrărilor de intervenție prevăzute în prezentul caiet de sarcini se asigură din bugetul Primăriei sectorului 3, în condițiile legii.

#### **9. RECEPȚIE ȘI MODALITĂȚI DE PLATĂ**

Efectuarea plăților se va realiza numai după finalizarea și recepția de către autoritatea contractantă a documentelor cerute și înscrise în contract.

#### **10. PROPUNEREA FINANCIARĂ**

Ofertantul va elabora propunerea financiară astfel încât aceasta să furnizeze toate informațiile cu privire la preț.

**Șef Serviciu Investiții Lucrări Publice  
MARIUS POPESCU**

Intocmit:  
Elena Tancu

**PRIMĂRIA SECTORULUI 3**  
**reprezentant MONICA AVRAM**

**Adresa de corespondență:**  
Calea Dudești nr. 191, sector 3, București

București, 10 iulie 2020



Ref: RG 92006494; S3 - 20513012 din 10.07.2020

Obiect: **AVIZ CONDIȚIONAT** pentru construire pasaj supraten pentru fluidizarea traficului auto în zona Cățelu, sector 3, București

Conform cererii dumneavoastră înregistrată la Registratura Apa Nova București S.A. cu numărul S3 - 20513012 din 10.07.2020, prin care solicitați aviz pentru construire pasaj supraten pentru fluidizarea traficului auto în zona Cățelu, sector 3, București, conform certificatului de urbanism nr. 244R/1828986 din 06.04.2020, cu valabilitate de 24 luni, emis de Primăria Municipiului București, vă informăm că:

**Aplicabilitatea documentului:** se referă strict la zona Cățelu, (la intersecția Drumul între Tarlale cu șos. Gării Cățelu - în dreptul CF amplasată lângă șos. Industriilor), sector 3, București.

Lucrările complementare (semnalizare rutieră, stâlpi de iluminat, cabluri electrice, etc.) vor face obiectului unui nou aviz.

**Rezoluție:** În principiu se avizează viitoarele lucrări propuse a se executa, **condiționat strict de devierea rețelelor publice de apă potabilă, apă industrială și canalizare existente în ampriza lucrărilor (inclusiv preluarea branșamentelor și racordurilor existente pe tronsoanele ce urmează a se devia) prin domeniul public și contribuție financiară proprie și de respectarea următoarelor:**

- prezentarea spre verificare și avizare în CTE - Apa Nova București S.A. a proiectului tehnic, documentației de coordonare și a tuturor detaliilor de execuție, a tehnologiei și etapizării lucrărilor, cu evidențierea lucrărilor de deviere a rețelelor publice de apă potabilă, apă industrială și de canalizare (inclusiv colectarea și evacuarea apelor pluviale din zona viitorului pasaj) prin domeniul public;
- respectarea distanțelor prevăzute în HG nr. 930/2005 și SR nr. 8591/1997 față de rețelele publice de apă potabilă, apă industrială și canalizare și anume: minim 3,0 m față de generatoarea laterală stânga, respectiv dreapta a rețelelor publice de apă potabilă și apă industrială și respectiv 2,0 m față de generatoarea laterală stânga, respectiv dreapta a rețelelor publice de canalizare;
- orice avarie produsă rețelelor publice de apă potabilă, apă industrială și canalizare în timpul execuției lucrărilor va fi suportată și remediată de către constructorul lucrării;
- pe durata executării lucrărilor prevăzute, se va ține cont de măsurile necesare protecției structurii de rezistență a rețelelor publice de canalizare și a anexelor acestora, iar deșeurile rezultate în urma execuției lucrărilor să nu fie depozitate pe anexele (căminele de inspecție) rețelelor publice de canalizare, în vederea evitării blocării/colmatării anexelor acestora. Acestea vor fi depozitate corespunzător în conformitate cu prescripțiile Legislative de Mediu, în vigoare;





- asigurarea accesului la căminele de inspecție aferente rețelelor publice de canalizare din zona afectată de lucrări (șantier), atât în perioada execuției viitoarelor lucrări cât și ulterior în vederea facilitării posibilelor intervenții ale echipelor operaționale pentru realizarea programului de mentenanță preventivă și/sau de remediere a unor eventuale avarii;
- nu se vor depozita materiale sau excedent pe o rază de 1.0 m față de armăturile Apa Nova București S.A. pentru a permite întreținerea acestora;
- traseele rețelelor publice de apă potabilă, apă industrială și canalizare și construcțiile anexe ale acestora (cămine de vană, cămine de inspecție, guri de scurgere, etc.) vor fi protejate și nu se vor amplasa pe acestea: utilaje, materiale, excedent rezultat din excavații, construcții provizorii, etc. La finalul lucrărilor se va avea în vedere remedierea oricăror neconformități identificate în urma lucrărilor, precum și aducerea la cotă a acceselor de pe rețelele publice de apă potabilă, apă industrială și canalizare;
- este interzisă aruncarea în rețeaua publică de canalizare prin intermediul căminelor de acces și al gurilor de scurgere a pietrelor, pământului, betonului și a deșeurilor de orice natură rezultate în timpul execuției lucrărilor solicitate;
- neafectarea bransamentelor, căminelor de vane, căminelor de aerisire, hidranților, căminelor de inspecție, racordurilor de canalizare și gurilor de scurgere existente pe tronsonul viitoarelor lucrări;
- întocmirea procesului verbal cu reprezentanții Apa Nova București S.A. pentru predarea amplasamentului.

**Precizări:**

Pe planul de situație anexat s-au trasat rețelele publice de apă potabilă, apă industrială și canalizare existente în zona studiată, aflate în exploatarea Apa Nova București S.A., prin concesionare.

Rețelele publice de alimentare cu apă potabilă, apă industrială și canalizare aparțin Patrimoniului Public al Municipiului București. Apa Nova București S.A. a concesionat serviciul la rețelele publice de apă-canal. Pentru asigurarea serviciului la rețelele publice de apă-canal este necesară asigurarea accesului la rețele administrate.

**În zona studiată Apa Nova București S.A. deține rețelele publice de alimentare cu apă potabilă, apă industrială și canalizare după cum urmează:**

- rețele publice de apă industrială Dn 1200 mm, Dn 600 mm, 2 x Dn 400 mm;
- rețeaua publică de apă industrială aflată în conservare Dn 600 mm;
- rețele publice de apă potabilă Dn 300 mm, De 180 mm PEID, De 125 mm PEID, Dn 100 mm;
- rețele publice de canalizare B60/90 cm, Dn 40 cm, Dn 30 cm.

Conductele publice de alimentare cu apă potabilă și apă industrială cu Dn < 250 mm se găsesc de regulă la 1,5 m de bordură și la aproximativ 1,40 m adâncime; cele cu Dn > 300 mm se găsesc la 2,50 – 3,00 m adâncime.

Menționăm că Apa Nova București S.A. a întocmit un proiect de extindere rețea de apă potabilă De 315 mm PEID pe tronsonul cuprins între str. Industriilor și Drumul între Tarlale (până în dreptul str. Argonului), care a fost sistat în prezent, ca urmare a măsurilor luate de Apa Nova București de diminuare a impactului COVID-19.

Orice lucrare trebuie să respecte legislația în vigoare, respectiv prevederile:

- Legii nr. 50/1991 privind autorizarea executării lucrărilor de construcții, republicată, cu modificările și completările ulterioare;
- Normei speciale privind caracterul și mărimea zonelor de protecție sanitară și hidrogeologică aprobată prin HG nr. 930/2005;
- Standard Român (SR) nr. 8591/1997 aprobat de Directorul General al Institutul Român de Standardizare la 20.11.1996;



- Legii serviciului de alimentare cu apă și canalizare nr. 241/2006;
- Regulamentului cadru al serviciului de alimentare cu apă și canalizare, aprobat prin Ordinul 88/2007 al Autorității Naționale de Reglementare pentru Serviciile Publice de Gospodărie Comunală;
- Regulamentului serviciului de alimentare cu apă și canalizare, al Municipiului București aprobat prin H.C.G.M.B nr. 820/21.11.2018;
- Hotărârii Consiliului General al Municipiului București nr. 102/23.03.2020 - privind aprobarea "Normelor pentru avizarea, autorizarea, coordonarea și execuția lucrărilor de infrastructură (tehnică- edilitare și stradale) de pe teritoriul Municipiului București".

#### **Responsabilități beneficiar:**

**Pentru emiterea avizului tehnic final, se va prezenta Proiectul Tehnic spre avizare CTE-Apa Nova București S.A. cu evidențierea lucrărilor de deviere a rețelelor publice de apă potabilă, apă industrială și de canalizare (inclusiv colectarea și evacuarea apelor pluviale din zona viitorului pasaj) prin domeniul public. Proiectul Tehnic aferent lucrărilor de "Construire pasaj supraterran pentru fluidizarea traficului auto în zona Cățelu" va cuprinde și următoarele piese:**

- soluțiile de deviere a rețelelor publice de apă potabilă, apă industrială și canalizare existente în ampriza viitoarelor lucrări prin domeniul public;
- soluția de realizare a pasajului corelată cu traseele rețelelor publice de apă potabilă, apă industrială și canalizare pozate în zona de interes;
- detaliile de execuție și amplasare a elementelor de construcție;
- poziția în coordonate Stereo 70 a piloților forțați, coordonată cu poziția în plan a rețelelor publice de apă potabilă, apă industrială și canalizare, inclusiv a anexelor acestora (cămine de inspecție, cămine de vană, etc) în zona ce va fi afectată de noile lucrări;
- soluția tehnică de preluare și gestionare a debitelor de apă pluvială din zona reamenajată, în conformitate cu prevederile H.C.G.M.B. nr. 820/2018.

În caietul de sarcini proiectantul va introduce următoarele condiții ce urmează a fi respectate la execuția lucrărilor:

- respectarea distanțelor, în plan orizontal și vertical, impuse de SR 8591/1997 și HG 930/2005;
- **solicitarea de asistență tehnică cu minim 48 ore, la telefon 021.207.77.77 înaintea începerii lucrărilor**, pentru confirmarea poziției rețelelor publice de apă potabilă, apă industrială și canalizare și a construcțiilor anexe ale acestora (bransamente, cămine de vane, cămine de aerisire, hidranți, cămine de inspecție, racorduri și guri de scurgere), corelarea eventualelor nepotriviri și asistență tehnică în zona intersecțiilor cu rețele apă-canal;
- lucrările de excavații executate pentru refacerea fundației noului drum se vor executa manual în jurul căminelor de apă, al tijelor vanelor îngropate, al căminelor de canalizare și al gurilor de scurgere. Compactarea fundației de balast, sau balast stabilizat cu ciment se va face cu placă vibrantă în jurul căminelor de apă, în lungul bransamentelor de apă potabilă și apă industrială și al racordurilor de canalizare, fiind interzisă compactarea cu utilaje de mare tonaj;
- proiectul va include ridicarea la cotă a anexelor rețelelor publice de apă-canal care sunt afectate de noua tramă stradală;
- conductele publice de apă potabilă, apă industrială și canalizare și construcțiile anexe ale acestora vor fi protejate, nu se vor amplasa utilaje, materiale, excedent rezultat din excavații, construcții provizorii, etc.;
- constructorul are obligația să întrerupă lucrările dacă va întâlni alte conducte de apă potabilă, apă industrială și canalizare decât cele indicate pe plan, și să solicite prezență și asistență tehnică din partea Apa Nova București S.A.;
- acolo unde lucrările de terasament vor depăși 0.80 m în adâncime, prin proiectare se vor lua măsuri de protecție a rețelelor publice de apă potabilă, apă industrială și canalizare și a construcțiilor anexe (capacele căminelor de acces, căminele de acces,



capacele de acces la vanele îngropate, hidranții de incendiu și capacele hidranților, grătarele gurilor de scurgere și gurile de scurgere);

- avariile produse rețelelor publice de apă potabilă, apă industrială și canalizare vor fi remediate imediat de constructor sau de Apa Nova București S.A. la comanda fermă și imediată a acestuia;
- pentru semnarea recepției de către Apa Nova București S.A. constructorul angajat este obligat să curețe în prealabil anexele rețelelor publice de canalizare;
- constructorul are obligația să asigure captarea și deversarea apelor pluviale în rețeaua publică de canalizare existentă, pe tronsonul viitoarelor lucrări.

**Aceste condiții se vor include și în Autorizația de construire ce va fi emisă.**

La realizarea lucrărilor este necesar a se respecta zonele de protecție sanitară și zonele de exploatare și intervenție, se va avea în vedere protejarea acceselor și a capacele aferente aflate pe traseu, precum și evitarea acoperirii acestora, fiind necesară facilitarea accesului la rețele, în vederea întreținerii acestora dar și pentru remedierea posibilelor avarii.

Menționăm că distrugerea, avarierea sau degradarea, din culpă sau intenționat, a unor părți din rețeaua publică de apă potabilă, apă industrială și canalizare sau a oricăror obiecte tehnologice (gură scurgere, cămine, vane și anexe, etc.), provocată cu ocazia execuției lucrărilor menționate mai sus va fi remediată prin grija și pe cheltuiala dumneavoastră, fără a fi exonerată de plata daunelor sau eventualelor pagube produse cu această ocazie, atât Apa Nova București S.A., cât și terților care utilizează aceste rețele.

În cazul în care se întâlnesc rețele de apă potabilă, apă industrială și canalizare nefigurate de societatea noastră pe plan sau se constată o neconcordanță între planurile cadastrale trasate de Apa Nova București S.A. și situația reală de pe teren, aveți obligația să respectați distanțele prevăzute de normativele în vigoare și să solicitați prezența la fața locului a reprezentanților Apa Nova București S.A. la telefon 021.207.77.77 pentru modificare pe planuri sub semnătură și încheierea unui proces verbal între părți care să reflecte situația din teren.

Planul de coordonare în original, însoțit de secțiunile transversale în zonele de intersecție cu rețelele publice de apă potabilă, apă industrială și canalizare / colectoare se va prezenta spre semnare la Apa Nova București. Pentru perioada în care sunt în vigoare măsuri de prevenție COVID-19 în cadrul Apa Nova București S.A., semnarea planului de coordonare se va face în variantă electronică (prin scanare) după depunerea acestuia în format electronic, astfel:

1. scan după planul de coordonare la scara 1:500 (color);
2. scan după avizul de amplasament Apa Nova București S.A. (color – parte scrisă și planul anexă);
3. Secțiuni transversale caracteristice în zonele de intersecție/suprapunere cu rețelele de apă-canal

#### **Valabilitate:**

Prezentul aviz de principiu a fost redactat pe 5 (cinci) pagini și este valabil o perioadă de 24 luni de la data emiterii, în concordanță cu datele și cerințele specificului investiției, cuprinse în cererea și actele depuse de către client, coroborate cu condițiile de asigurare a serviciului la rețelele publice de apă, apă industrială și canalizare în zona de amplasament.

Apa Nova București atrage atenția asupra obligațiilor investitorilor prevăzute în Legea 10/1995, art. 22:

- lit. b) impune obligația de obținere a acordurilor și a avizelor prevăzute de lege, precum și a autorizației de construire și acordului/autorizației administratorului drumului pentru realizarea bransamentelor la rețelele de utilități ale infrastructurii edilitare, cu plata taxelor de racordare aferente bransamentelor;
- lit. f) impune obligația ca efectuarea recepției la terminarea lucrărilor de construire pentru lucrările prevăzute în autorizația de construire, numai împreună cu recepția la



terminarea lucrărilor branșamentelor la infrastructura tehnico-edilitară aferente ansamblurilor de locuințe individuale și colective, construcțiilor de utilitate publică și căilor de acces.

Nerespectarea procedurii legale de autorizare a construcțiilor și instalațiilor se sancționează de către organele abilitate în conformitate cu prevederile legislative în vigoare și conduce la desființarea lucrărilor executate ilegal.

În cazul nerespectării întocmai și în totalitate a condițiilor arătate anterior, Apa Nova București S.A. nu-și asumă nicio responsabilitate, beneficiarul și executantul lucrărilor fiind cei în măsură să răspundă pentru încălcarea acestora și pentru toate prejudiciile ce decurg din această nerespectare.

Prezentul aviz un înlocuiește Autorizația de Construire și nici Ordinul de începere a lucrărilor. Obligatoritatea obținerii acestor documente revine în sarcina beneficiarului lucrărilor.

S-a aplicat holograma numărul 0036125.

Rămânem bineînțeles la dispoziția dvs. pentru detaliile suplimentare pe care le considerați necesare la:


☎ Serviciul Relații Clienți din str. Dinu Vintilă nr. 11, sector 2, clădirea Euro Tower, parter, program de luni până vineri între orele 07:30 – 18:30

☎ telefon 021.207.77.77 sau \*7777

📧 online [relatii.cienti@apanovabucuresti.ro](mailto:relatii.cienti@apanovabucuresti.ro) sau pe formularul de contact relații clienți de pe site-ul [www.apanovabucuresti.ro](http://www.apanovabucuresti.ro)

Apa Nova București S.A. prin împuternicit

Andi Bogdan MORARU  
Director Direcția Rețele Apă

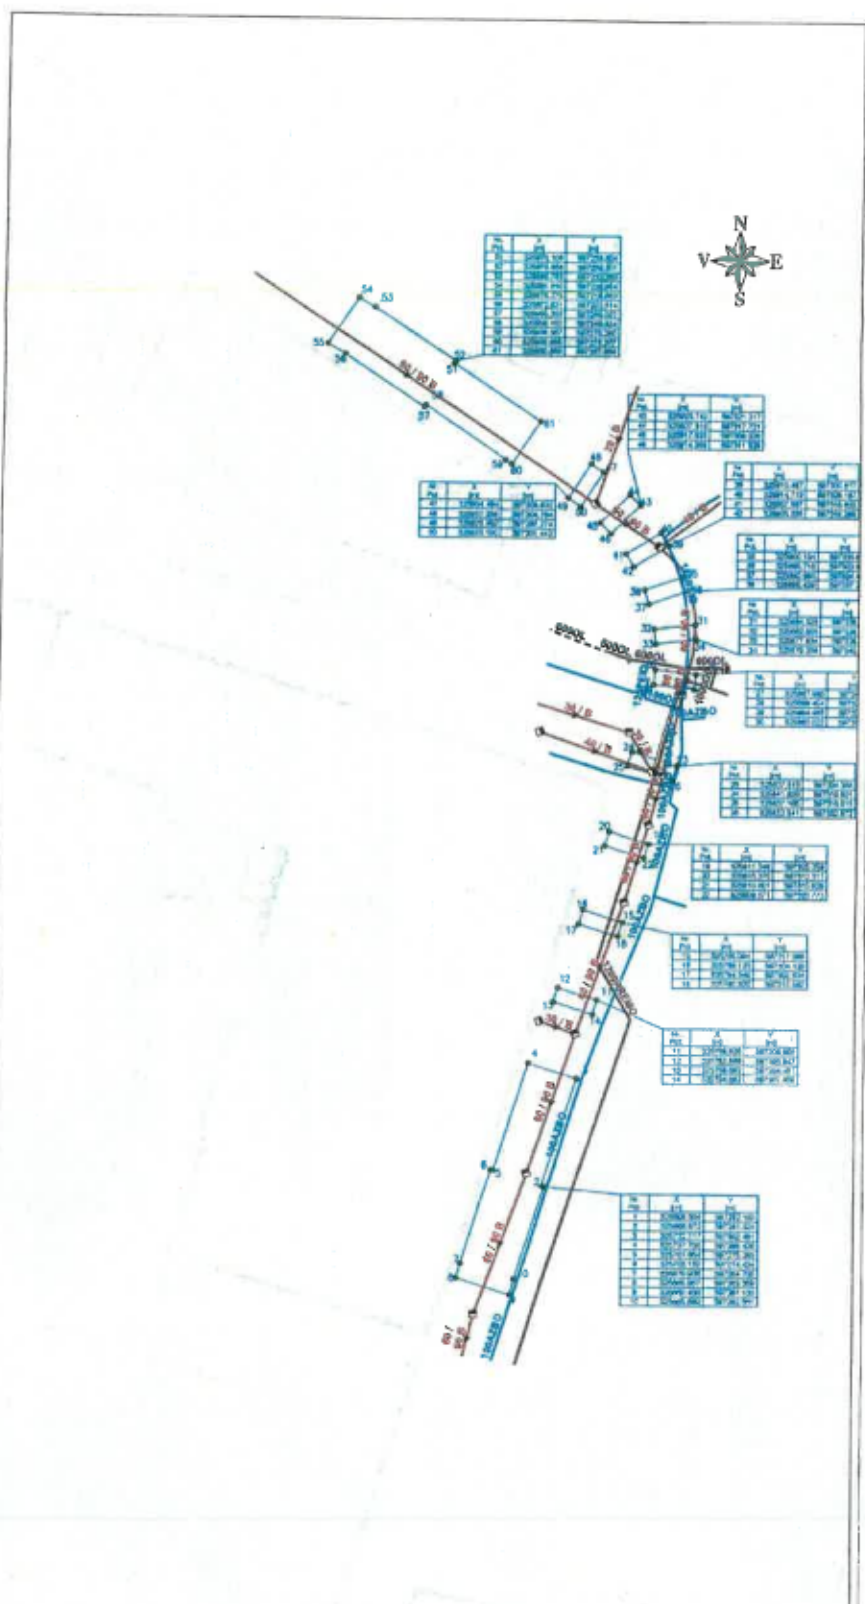

Rezultate tehnice de autorizare de construire si proiect de organizare si amenajare terenului si proiect de amenajare si constructii

**CONSTRUCTII & DESIGN SOLUTIONS S.R.L.**  
Societate cu raspundere limitata  
Sediul social: Bucuresti, Calea Victoriei nr. 142, etaj 5, Sector 2  
CUI: 13804004  
Inregistrata la Registrul de Stat al Registrului Comerțului  
Cod CAEN: 73.10.01

**BASAL STARK S.R.L.**  
Societate cu raspundere limitata  
Sediul social: Bucuresti, Calea Victoriei nr. 142, etaj 5, Sector 2  
CUI: 13804004  
Inregistrata la Registrul de Stat al Registrului Comerțului  
Cod CAEN: 73.10.01

**FARMAN S.R.L.**  
Societate cu raspundere limitata  
Sediul social: Bucuresti, Calea Victoriei nr. 142, etaj 5, Sector 2  
CUI: 13804004  
Inregistrata la Registrul de Stat al Registrului Comerțului  
Cod CAEN: 73.10.01

**PORTIER CONSULTING S.R.L.**  
Societate cu raspundere limitata  
Sediul social: Bucuresti, Calea Victoriei nr. 142, etaj 5, Sector 2  
CUI: 13804004  
Inregistrata la Registrul de Stat al Registrului Comerțului  
Cod CAEN: 73.10.01

**Beneficiar:** PRIMĂRIA SECTOR 2 BUCUREȘTI

**Denumire proiect:** CONSTRUCȚIE PIAŢĂ SUPRATERAN PENTRU FLUXURAREA TRAFICULUI AUTO ÎN ZONA CATELUI

**Amplasament:** Sector 2, Bucuresti

Proiect nr:	2024/20
Scara:	1:1000
Data:	2024

PR-24-011-2024-14587

**Legenda**

- o Coordonata linie fundații
- Retea publică apă potabilă
- Retea publică apă industrială
- - - - Retea apă industrială inactivă
- - - - Retea publică de canalizare
- ▲ Cămin canalizare

Operator economic  
.....  
(denumirea/numele)

Formularul nr. 1

### SCRISOARE DE ÎNAINȚARE

Catre .....

Ca urmare a anuntului de publicitate nr..... din data de .....  
publicata in SEAP va prezentam oferta în scopul atribuirii contractului:  
.....noi  
SC ..... va transmitem alaturat urmatoarele:

- a) oferta;
- b) documentele care însoțesc oferta.

Avem speranta ca oferta noastra este corespunzatoare si va satisface cerintele.

Operator economic

Data completarii .....

Cu stima,

**DECLARAȚIE**  
**privind neîncadrarea în situațiile prevăzute la art 164 din Legea nr 98/2016 privind**  
**achizițiile publice**

Subsemnatul/Subsemnata, ..... reprezentant împuternicit al ..... în calitate de ofertant, declar pe propria răspundere, sub sancțiunea excluderii din procedura de achiziție publică și sub sancțiunile aplicabile faptei de fals în acte publice, că nu mă aflu în situația prevăzută la **Art. 164 din Legea 98/2016**, respectiv nu am fost condamnat prin hotărâre definitivă a unei instanțe judecătorești, pentru comiterea uneia dintre următoarele infracțiuni:

- a. constituirea unui grup infracțional organizat, prevăzută de art. 367 din Legea nr. 286/2009 privind Codul penal, cu modificările și completările ulterioare, sau de dispozițiile corespunzătoare ale legislației penale a statului în care respectivul operator economic a fost condamnat;
- b. infracțiuni de corupție, prevăzute de art. 289-294 din Legea nr. 286/2009, cu modificările și completările ulterioare, și infracțiuni asimilate infracțiunilor de corupție prevăzute de art. 10-13 din Legea nr. 78/2000 pentru prevenirea, descoperirea și sancționarea faptelor de corupție, cu modificările și completările ulterioare, sau de dispozițiile corespunzătoare ale legislației penale a statului în care respectivul operator economic a fost condamnat;
- c. infracțiuni împotriva intereselor financiare ale Uniunii Europene, prevăzute de art. 18<sup>1</sup> -18<sup>5</sup> din Legea nr. 78/2000, cu modificările și completările ulterioare, sau de dispozițiile corespunzătoare ale legislației penale a statului în care respectivul operator economic a fost condamnat;
- d. acte de terorism, prevăzute de art. 32-35 și art. 37-38 din Legea nr. 535/2004 privind prevenirea și combaterea terorismului, cu modificările și completările ulterioare, sau de dispozițiile corespunzătoare ale legislației penale a statului în care respectivul operator economic a fost condamnat;
- e. spălarea banilor, prevăzută de art. 49 din Legea nr. 129/2019 pentru prevenirea și combaterea spălării banilor și finanțării terorismului, precum și pentru modificarea și completarea unor acte normative, cu modificările ulterioare, sau finanțarea terorismului, prevăzută de art. 36 din Legea nr. 535/2004, cu modificările și completările ulterioare, sau de dispozițiile corespunzătoare ale legislației penale a statului în care respectivul operator economic a fost condamnat;
- f. traficul și exploatarea persoanelor vulnerabile, prevăzute de art. 209-217 din Legea nr. 286/2009, cu modificările și completările ulterioare, sau de dispozițiile corespunzătoare ale legislației penale a statului în care respectivul operator economic a fost condamnat;
- g. fraudă, în sensul articolului 1 din Convenția privind protejarea intereselor financiare ale Comunităților Europene din 27 noiembrie 1995.

Subsemnatul declar că informațiile furnizate sunt complete și corecte în fiecare detaliu și înțeleg ca autoritatea contractantă are dreptul de a solicita, în scopul verificării și confirmării declarațiilor, orice documente doveditoare de care dispun.

Înțeleg ca în cazul în care această declarație nu este conformă cu realitatea sunt pasibil de încălcarea prevederilor legislației penale privind falsul în declarații.

Data completării: .....

Operator economic

.....

**Nota:** Se solicita atat ofertantului asociat, subcontractantului cat si tertului sustinator.

**DECLARAȚIE**  
**privind neîncadrarea în situațiile prevăzute la art. 165 din Legea nr 98/2016 privind achizițiile publice**

Subsemnatul, ..... reprezentant împuternicit al ..... în calitate de ofertant, la procedura de achiziție directă pentru atribuirea contractului de achiziție publică având ca obiect .....  
....., codul CPV ..... la data de ....., organizată de PS3, declar pe propria răspundere sub sancțiunea excluderii din procedura de achiziție publică și sub sancțiunile aplicabile faptei de fals în acte publice, că nu mă aflu în situația prevăzută la **art. 165 din Legea 98/2016 privind achizițiile publice.**

Subsemnatul declar că informațiile furnizate sunt complete și corecte în fiecare detaliu și înțeleg ca autoritatea contractantă are dreptul de a solicita, în scopul verificării și confirmării declarațiilor, orice documente doveditoare de care dispun.

Înțeleg ca în cazul în care această declarație nu este conformă cu realitatea sunt pasibil de încălcarea prevederilor legislației penale privind falsul în declarații.

Data completării:.....  
Operator economic,  
.....

**Nota:** se solicita atat ofertantului asociat, subcontractantului cat si tertului sustinator



**DECLARAȚIE**  
**privind neîncadrarea în situațiile prevăzute la art. 167 din Legea nr 98/2016 privind achizițiile publice**

Subsemnata, ....., reprezentant împuternicit al ....., în calitate de ofertant, la procedura de achiziție directă pentru atribuirea contractului de achiziție publică având ca obiect: ....., codul CPV ....., la data de ....., organizată de PS3, declar pe propria răspundere sub sancțiunea excluderii din procedura de achiziție publică și sub sancțiunile aplicabile faptei de fals în acte publice, că nu mă aflu în situația prevăzută la **art. 167 din Legea 98/2016 privind achizițiile publice.**

Subsemnatul declar că informațiile furnizate sunt complete și corecte în fiecare detaliu și înțeleg ca autoritatea contractantă are dreptul de a solicita, în scopul verificării și confirmării declarațiilor, orice documente doveditoare de care dispun.

Înțeleg ca în cazul în care această declarație nu este conformă cu realitatea sunt pasibil de încălcarea prevederilor legislației penale privind falsul în declarații.

Data completării:.....  
Operator economic,  
.....

**Nota:** se solicita atat ofertantului asociat, subcontractantului cat si tertului sustinator

Operator economic  
.....

**DECLARATIE**  
**privind neincadrarea in prevederile art. 59 si 60 din Legea nr 98/2016 privind**  
**achizițiile publice**  
**(evitarea conflictului de interese)**

1. Subsemnata ....., în calitate de *oferant/candidat/oferant asociat*, la procedura având ca obiect:

....., declar pe propria răspundere sub sancțiunea excluderii din procedura de achiziție publică și sub sancțiunile aplicabile faptei de fals în acte publice, că nu mă aflu în situația prevăzută la art. 59 și 60 din Legea nr 98/2016 privind achizițiile publice

2. Subsemnata/ul ..... declar că voi informa imediat autoritatea contractantă dacă vor interveni modificări în prezenta declarație la orice punct pe parcursul derulării procedurii de atribuire a contractului de achiziție publică sau, în cazul în care vom fi desemnați câștigători, pe parcursul derulării contractului de achiziție publică.

3. De asemenea, declar că informațiile furnizate sunt complete și corecte în fiecare detaliu și înțeleg că autoritatea contractantă are dreptul de a solicita, în scopul verificării și confirmării declarațiilor, situațiilor și documentelor care însoțesc oferta, orice informații suplimentare.

4. Subsemnatul/a autorizez prin prezenta orice instituție, societate comercială, bancă, alte persoane juridice să furnizeze informații reprezentanților autorizați ai SECTOR 3 (PRIMARIA SECTOR 3 BUCUREȘTI) cu privire la orice aspect tehnic și financiar în legătură cu activitatea noastră.

Prezentarea de catre toti participantii, a Declaratiei conform art. 59 si art. 60 din Legea nr. 98/2016. Conform art. 21 alin. (5) din HG nr. 395/2016, persoanele ce detin functii de decizie din cadrul autoritatii contractante sunt: ROBERT SORIN NEGOIȚĂ, ROXANA MARIANA CÎRSTEA, GEORGETA VIȘAN, GĂLĂȚANU ROBERT ALEXANDRU, COCIAȘ AURELIA, PÂRVAN ALEXANDRA ROXANA, ANA MARIA DIANA VĂRZARU, LOREDANA DIACONU, LILIANA GEORGIANA PREDILĂ, IRINA VALENTINA VASILE, GHEȚU OCTAVIAN, MIRELA CLAUDIA ALDEA, RĂZVAN PÂRVU, RALUCA IVONNE STAN, GHEORGHE ȘERBAN, CAMELIA DANA GAVRILĂ, ȘERBAN MARIA CRISTINA, IRINA GINA SOROCEANU, FILIP CORALIA GEORGIANA, NICOLETA PLĂCINTE, EMILIA CARABULEA, ILIE CONSTANȚA, DINUȚI DANIELA, STANCA OLIMPIA VASILICA, DRĂGHICI MARIA, POPA RODICA, TÂNASE CRISTINA, CHIVU MARIAN SILVIU, MILITARU ANDREI VIȘAN, NETEA VIOLETA ANCUȚA, IACOB ȘTEFANIA, POPESCU MARIA SILVIA, COANDĂ LARISA - ANCA, MONICA ȘTEFĂNOIU, MARIUS CONSTANTIN POPESCU, ȚĂRIGRĂDEANU OVIDIU COSMIN, ION ALEXANDRU, IVAN GEORGETA, CĂLIN MIHAELA, ȚUGUI ADRIAN ALEXANDRU, STRAT ANDREI CONSTANTIN, AVRAM MONICA FLORENTINA, ALINA SÎRBU, TUDORAN CONSTANTIN, DEDE TANASE.

Data completării:.....

Operator economic,  
.....

OFERTANTUL

\_\_\_\_\_ (denumirea/numele)

FORMULAR DE OFERTA

Catre ..... (denumirea autoritatii contractante si adresa completa)

Domnilor,

1. Examinand documentatia de atribuire, subsemnatii, reprezentanti ai ofertantului \_\_\_\_\_, ne oferim ca, in conformitate (denumirea/numele ofertantului)

cu prevederile si cerintele cuprinse in documentatia mai sus mentionata, sa executăm \_\_\_\_\_ (denumirea contractului ) pentru suma de ..... exclusiv TVA., la care se adauga taxa pe valoarea adaugata in valoare de (suma in litere si in cifre) \_\_\_\_\_ lei. (suma in litere),

2. Ne angajam ca, in cazul in care oferta noastra este stabilita castigatoare, sa prestam serviciile mai sus enumerate conform propunerii tehnice anexate.

1 Nota! Pentru propunerea tehnica, Autoritatea Contractanta nu prezinta un model/formular, Ofertantii urmand sa intocmeasca propunerea tehnica in coformitate cu cerintele minime si obligatorii din cadrul caietului de sarcini, prin prezentarea si detalierea elementelor considerate necesare in vederea evaluarii de catre Autoritatea Contractanta.

3. Ne angajam sa mentinem aceasta oferta valabila pentru o durata de 90 zile, respectiv pana la data de \_\_\_\_\_, si (durata in litere si cifre) (ziua/luna/anul) ea va ramane obligatorie pentru noi si poate fi acceptata oricand inainte de expirarea perioadei de valabilitate.

4. Pana la incheierea si semnarea contractului aceasta oferta, impreuna cu comunicarea transmisa de dumneavoastra, prin care oferta noastra este stabilita castigatoare, vor constitui un contract angajant intre noi.

5. Alaturi de oferta de baza:

depunem oferta alternativa, ale carei detalii sunt prezentate intr-un formular de oferta separat, marcat in mod clar "alternativa";

nu depunem oferta alternativa.

(se bifeaza optiunea corespunzatoare)

6. Am inteles si consimtim ca, in cazul in care oferta noastra este stabilita ca fiind castigatoare, sa constituim garantia de buna executie in conformitate cu prevederile din documentatia de atribuire.

7. Intelegem ca nu suntem obligati sa acceptati oferta cu cel mai scazut pret sau orice alta oferta pe care o puteti primi.

Data \_\_\_\_/\_\_\_\_/\_\_\_\_

\_\_\_\_\_, in calitate de \_\_\_\_\_, legal autorizat sa semnez (semnatura)

oferta pentru si in numele \_\_\_\_\_

(denumirea/numele operatorului economic)

ANEXA LA FORMULARUL DE OFERTA

Obiectiv	Denumire	Valoare totala (lei fara TVA)	Valoare (lei TVA)	Valoare totala (lei inclusiv TVA)
Proiectare in vederea devierii retelei publice de apa potabila, apa industriala si canalizare existente in ampriza lucrarilor (inclusiv preluarea bransamentelor si racordurilor existente pe tronsoanele ce urmeaza a se devia) necesare realizarii obiectivului de investitii „Construire pasaj supratraseran pentru fluidizarea traficului auto in zona Catelu”	Proiect tehnic inclusiv detalii de executie			
	Asistenta tehnica pe parcursul executiei			
<b>TOTAL GENERAL</b>				

*Oferta financiara va fi fundamentata prin prezentarea devizelor pe articole de lucrari intocmite de catre ofertant pe baza propriilor consumuri de resurse (materiale, manopera, utilaje si transport) precum si a preturilor/tarifelor practicate de furnizori incluzand si fisele tehnice. In devizul de lucrari se va evidentia procentul de proiectare care nu va depasi 3% din valoarea de executie fara dotari.*

Data \_\_\_\_/\_\_\_\_/\_\_\_\_ in calitate de \_\_\_\_\_, legal autorizat sa semnez

(semnatura)

oferta pentru si in numele \_\_\_\_\_.

(denumirea/numele operatorului economic)