

Vizualizare anunt

PUBLICAT

NR ANUNT: ADV1286512

TIP ANUNT: CUMPARARI DIRECTE

DATA CREARE: 18.04.2022 17:31

DATA PUBLICARE: 18.04.2022 17:32

DATE IDENTIFICARE AUTORITATE CONTRACTANTA

Denumire oficiala: SECTOR 3 (PRIMARIA SECTOR 3 BUCURESTI) CIF: 4420465

Adresa: Strada Dudești, Nr. 191, Sector: 3 Tara: Romania

Tel: +40 213180339 Fax: +40 213180336 E-mail: dmaria@primarie3.ro Punct(e) de contact:
ROBERT SORIN NEGOITA In atentia: : ROBERT SORIN NEGOITA

ANUNT

Denumire contract:

Lucrari de executie pentru devierea si dezafectarea retelei publice de apa potabila Dn 200 mm -Proiect tip - construire cresa mica - B-dul Energeticienilor nr. 9-11

Data limita depunere oferta:
21.04.2022 16:30

Tip anunt:	Tip contract:	Cod si denumire CPV:	Valoare estimata:	Caiet de sarcini:
<u>Cumparari directe</u>	<u>Lucrari</u>	<u>44162500-8 - Conducte de apa potabila (Rev.2)</u>	<u>252.100,84 RON</u>	<u>Caiet de sarcini + formulare-semnat.pdf.p7s</u>

Descriere contract:

Principalul obiectiv constă în modernizarea/extinderea unităților de învățământ la care este necesară devierea rețelelor de utilități publice ce afectează derularea normală a lucrărilor.

Conditii referitoare la contract:

• În cazul în care, din vina sa exclusivă, prestatorul refuză sau nu reușește să-și îndeplinească obligațiile asumate prin contract, atunci achizitorul are dreptul de a deduce din valoarea contractului dobânda legală penalizatoare prevăzută la art. 3 alin. 2¹ din Ordonanța Guvernului nr. 13/2011 privind dobânda legală remuneratorie și penalizatoare pentru obligații bănești, precum și pentru reglementarea unor măsuri financiar-fiscale în domeniul bancar, aprobată prin Legea nr. 43/2012, cu completările ulterioare. Dobânda legală penalizatoare se aplică pentru fiecare zi de întârziere, până la îndeplinirea efectivă a obligațiilor. • În cazul în care, din vina sa exclusivă, achizitorul nu își onorează facturile în termenul stabilit, prestatorul are dreptul de a solicita plata dobânzii legale penalizatoare aplicate la valoarea plății neefectuate, în conformitate cu art. 4 din Legea nr. 72/2013 privind măsurile pentru combaterea întârzierii în executarea obligațiilor de plată a unor sume de bani rezultând din contracte încheiate între profesioniști și între aceștia și autorități contractante. Dobânda legală penalizatoare se aplică pentru fiecare zi de întârziere, până la îndeplinirea efectivă a obligațiilor. • Achizitorul își rezervă dreptul de a renunța la contract, printr-o notificare scrisă adresată prestatorului, fără nicio compensație, dacă acesta din urmă intră în insolvență, cu condiția ca această anulare să nu prejudicieze sau să afecteze dreptul la acțiune sau despăgubire pentru prestator. În acest caz, prestatorul are dreptul de a pretinde numai plata corespunzătoare pentru partea din contract îndeplinită până la data denunțării unilaterale a contractului.

Conditii de participare:

Ofertantii, tertii sustinatori si subcontractantii NU trebuie sa se regaseasca în situatiile prevazute la art. 164, 165 si 167 din Legea nr. 98/2016, Declaratiei conform art. 59 si art. 60 din Legea nr. 98/2016. Conform art. 21 alin. (5) din HG nr. 395/2016, persoanele ce detin functii de decizie din cadrul autoritatii contractante sunt: ROBERT SORIN NEGOIȚĂ, ROXANA MARIANA CÎRSTEA, GEORGETA VIȘAN, COCIAȘ AURELIA, PÂRVAN ALEXANDRA ROXANA, ANA MARIA DIANA VĂRZARU, LOREDANA DIACONU, ELIANA GEORGIANA PREDILĂ, IRINA VALENTINA VASILE, GHEȚU OCTAVIAN, MIRELA CLAUDIA ALBULEA, RĂZVAN PĂRVU, TALUȚIA VORINEȘTIAN, GHEORGHE ȘERBAN, CAMELIA DANA GAVRILĂ, ȘERBADIANA MARICĂ, PERISTINA ZRICAIGINA, DOROCEANU FILIP, GEORGIANA, NICOLETA PLĂCINTE, EMILIA CARABULEA, ILIE CONSTANȚA, DINUȚI DANIELA, STANCA OLIMPIA VASILICA, DRĂGHICI MARIA, POPA RODICA, TĂNASE CRISTINA, CHIVU MARIAN SILVIU, MILITARU ANDREI VIȘAN, NETEA VIOLETA ANCUȚA, IACOB ȘTEFANIA, POPESCU MARIA SILVIA, MONICA ȘTEFĂNOIU, MARIUS CONSTANTIN POPESCU, ION ALEXANDRU, IVAN GEORGETA, CĂLIN MIHAELA, ȚUGUI ADRIAN ALEXANDRU, STRAT ANDREI CONSTANTIN, AVRAM MONICA FLORENTINA, ALINA SÎRBU, TUDORAN CONSTANTIN, DEDE TANASE, ELENA TANCU, IOANA PAICU, CLAUDIU FLORIAN TĂRIGRĂDEANU. Incadrarea intr-una din situatiile prevăzute mai sus duce la excluderea operatorului economic din prezenta procedură. Oferta trebuie sa cuprinda documentele de calificare mai sus mentionate, propunerea tehnica, propunerea financiara. Nedepunerea tuturor documentelor solicitate prin prezentul anunt de publicitate duce la excluderea operatorilor economici.

Criterii de atribuire:

Pretul cel mai scazut


Informatii suplimentare:


Informațiile se regăsesc si pe site-ul www.primarie3.ro, Informatii utile-Achizitii publice - Anunturi de publicitate /ADV și cuprind formularele necesare întocmirii ofertei + caietul de sarcini. Depunerea documentelor de calificare, a propunerii tehnice și a propunerii financiare se va face până pe data de 21.04.2022 ora 16:30, la adresa de email: relatiipublice@primarie3.ro cu specificarea numarului Anunțului de publicitate și a obiectului procedurii. După evaluarea ofertelor, ofertantul declarat câștigător va depune documentele postate electronic și în original, la Serviciul Consiliere și Îndrumare, Calea Dudești nr. 191, Sector 3, Bucuresti, la o dată ulterior stabilită de comisia de evaluare. Ofertantul a cărui ofertă a fost declarată câștigătoare în urma evaluării ofertelor, va posta în catalogul electronic de produse/servicii/lucrări în SEAP la adresa e-licitatie.ro, oferta sa, în termen de 24 de ore de la primirea comunicării privind rezultatele evaluării, urmând ca autoritatea contractantă să acceseze catalogul SEAP în vederea încheierii achiziției directe.

LISTA VERSIUNI ANUNT PUBLICITAR

Versiune 1

Publicat

 Data publicare : 18.04.2022 17:32

 Data creare: 18.04.2022 17:31





APROBAT
PRIMAR

Robert Sorin Negoită

CAIET DE SARCINI

1. DATE GENERALE

1.1. Denumirea investiției:

Proiect tip – construire cresa mica -B-dul Energeticienilor nr. 9-11, sect. 3 Bucuresti

1.2. Obiectul contractului:

Lucrari de executie (inclusiv proiectare + obținere avize și documentație pentru Autorizație de Construire și asistența tehnică pe parcursul executiei) pentru devierea și dezafectarea rețelei publice de apă potabilă Dn 200 mm, necesare realizării obiectivului de investiții "*Proiect tip – construire cresa mica -B-dul Energeticienilor nr. 9-11, sect. 3 Bucuresti*"

Procedura de licitație: achiziție directă

1.3. Contractor

Se va desemna în urma procedurii.

1.4. Durata de realizare a obiectivului și garanția

Durata de realizare este de:

- 60 zile pentru proiectare, întocmire și depunere documentație pentru obținerea avizelor și a autorizației de construire;
- 45 zile pentru execuție lucrări de la obținerea autorizației de construire, cu drept de finalizare în avans.

Perioada de garanție: 3 ani de la recepția la terminarea lucrărilor.

1.5. Ordonatorul principal de credite :

Primăria Sectorului 3: Finanțarea se va face din bugetul local și din alte surse legal constituite.

1.6. Autoritatea contractantă

Primăria Sectorului 3, Calea Dudești nr. 191, București, cod fiscal 4420465.

1.7. Descrierea obiectivului :

Principalul obiectiv constă în modernizarea/extinderea unităților de învățământ la care este necesară devierea rețelelor de utilități publice ce afectează derularea normală a lucrărilor.



2. MOD DE ATRIBUIRE

Primăria Sectorului 3, va angaja prin procedura de achiziție “achiziție directă”, un antreprenor atestat în domeniul instalațiilor și rețelelor de utilități menționate mai sus, capabil să asigure serviciile de proiectare și lucrările de execuție.

3. PROPUNEREA TEHNICĂ

Lucrările solicitate de autoritatea contractanta sunt urmatoarele:

3.1. Servicii de proiectare:

Documentatie tehnica pentru obtinerea autorizatiei de construire (DTAC), documentatie tehnica pentru executie, proiect tehnic, detalii de executie+caiet sarcini (PT, DE+CS) si asistenta tehnica pe parcursul executiei.

Proiectantul va stabili solutia optima de deviere a rețelei publice de apa potabila Dn200 mm, in functie de amplasarea celorlalte rețele edilitare din zona. Solutia tehnica oferita va fi verificata si avizata si de catre Apa Nova Bucuresti S.A.

Se ataseaza la prezentul caiet de sarcini Adresa Apa Nova Bucuresti S.A. nr. 92203728/07.03.2022 si planul de situatie.

3.2. Lucrari de executie:

- conducte de apa potabila;
- aparate de măsură (după caz);
- reamplasare branșamente existente (după caz);
- noduri de vane;
- cămine aferente;
- legături în rețeaua publică existentă;

4. PROPUNEREA FINANCIARĂ

Ofertantul va elabora propunerea financiară astfel încât aceasta să furnizeze toate informațiile cu privire la preț.

5. CERINȚE PRIVIND PROIECTAREA

Documentația tehnică de execuție a lucrărilor de deviere rețea publica de apa potabila va urmări conținutul-cadru al unui Proiect Tehnic prin prezentarea de:

- piese scrise – memoriu tehnic, fișe tehnice, liste de cantități, breviare de calcul, etc.;
- piese desenate – plan de situație rețele exterioare de apa potabila, schema montaj, schema montaj bransament, profile transversale, detalii de executie, etc.

Proiectul tehnic va cuprinde solutii privind dezafectari pe situatia existenta, provizorate (daca este cazul) si refaceri finale la terminarea lucrarilor.

Documentatia se va elabora in conformitate cu prevederile urmatoarelor acte normative, dar fara a se limita la:

- HG 930/2005 si SR 8591/1997 privind respectarea distantantelor fata de rețelele publice de apa potabila, apa industrială si canalizare;
- Legea serviciului de alimentare cu apa si canalizare nr. 241/2006;
- Regulamentul cadru al serviciului de alimentare cu apa si canalizare, aprobat prin ordinul 88/2007 al Autoritatii Nationale de Reglementare pentru Servicii Publice de Gospodarie Comunală;



- Regulamentul se serviciului de alimentare cu apa si canalizare, al Municipiului Bucuresti aprbat prin H.C.G.M.B. nr. 820/21.11.2018;
- Hotararea Consiliului General al Municipiului Bucuresti nr. 102/23.03.2020 – privind aprobarea „Normelor pentru avizarea, autorizarea, coordonarea si executia lucrarilor de infrastructura (tehnico-edilitare si stradale) de pe teritoriul Municipiului Bucuresti”;
- HG 907/2016 privind etapele de elaborare și conținutul-cadru al documentațiilor tehnico-economice aferente obiectivelor/proiectelor de investiții finanțate din fonduri publice;
- Legea 50 / 1991 privind autorizarea executării lucrărilor de construcții;
- HG 925 / 1995 pentru aprobarea Regulamentului de verificare si expertizare tehnica de calitate a proiectelor, a executiei lucrarilor si a constructiilor;
- HG 343 /2017 - modificarea HG nr. 273/1994 privind aprobarea Regulamentului de recepție a lucrărilor de construcții și instalații aferente acestora;
- Legea 10/1995 privind calitatea in construcții cu modificările si completările ulterioare;

6. CERINTE PRIVIND LUCRĂRILE

Execuția lucrării nu poate începe decât după ce antreprenorul primește Ordinul de începere din partea beneficiarului și va lua măsuri pentru protejarea mediului în timpul execuției.

Acesta va respecta prevederile din Proiectul Tehnic.

Vor fi asigurate condițiile pentru devierea rețelei de apa potabila in timpul sapaturii dar si in timpul executiei se vor verifica existenta altor tipuri de rețele care vor fi protejate.

Pentru realizarea lucrarilor in conditii de siguranta, inainte de inceperea sapaturilor, se va avea in vedere protectia conductelor existente de alimentare cu apa si canalizare existente. Astfel se vor realiza sondaje in teren pentru determinarea pozitiei exacte in plan, precum si a cotei generatoarei superioare a conductelor de alimentare cu apa.

Pentru realizarea investitiei ce face obiectul prezentei documentatii se va anunta, inainte de inceperea lucrarilor, detinatorul de utilitati, respectiv S.C. APA NOVA S.A.

Lucrările de execuție vor ține seama de standardele, normativele și prescripțiile în vigoare și anume:

- STAS6054/1985 Teren de fundare. Adâncimi maxime de îngheț. Zonarea teritoriului României.
- SR 8591/1997 Rețele edilitare subterane. Condiții de amplasare.
- STAS 2914/84 Verificarea compactării umpluturilor și terasamentelor.
- SR EN 124/1996 Dispozitive de acoperire și de închidere pentru cămine de vizitare și guri de scurgere în zone carosabile și pietonale.
- SR4163-1/1995 Alimentări cu apă. Rețele de distribuție. Prescripții fundamentale de proiectare.
- SR4163-2/1996 Alimentări cu apă. Rețele de distribuție. Prescripții de calcul.
- SR4163-3/1996 Alimentări cu apă. Rețele de distribuție. Prescripții de execuție și exploatare.
- SR EN 124/1996 Dispozitive de acoperire și de închidere pentru cămine de vizitare și guri de scurgere în zone carosabile și pietonale.
- C 142-85 - Instructiuni tehnice pentru executarea termoizolatiilor la elementele de instalatii
- Ordin IGSC-76- Instructiuni pentru verificarea calitatii si receptionarea lucrarilor ascunse la constructii si instalatii aferente
- HG 392/1994 Regulamentul privind agreementul tehnic pentru produse, procedee si echipamente noi in constructii.
- Legea nr. 319 din 14 iulie 2006 - Legea securității și sănătății în muncă
- Legea 106/1996 - Legea protectiei civile
- Strategia nationala de protejare a mediului
- OM 876/2004 pentru aprobarea procedurii de autorizare a activitatilor cu impact semnificativ asupra mediului
- Legea nr. 645/7.12.2002 pentru aprobarea OUG nr. 34/2002 privind prevenirea, reducerea si controlul integrat al poluarii



7. NORME DE PROTECȚIA MUNCII

Executantul va lua toate măsurile de protecție a muncii, astfel încât să fie evitată producerea de accidente sau deteriorarea rețelilor aflate în funcțiune.

Se vor respecta, fără a se limita la, următoarele acte normative:

- Legea 307/2006 – privind apărarea împotriva incendiilor;
- HGR 300/2006 – privind cerințe minime de securitate și sănătate pentru șantierele mobile sau temporare, modificată și completată de HGR nr.601/2007;
- HGR 971/2006 – privind cerințele minime pentru semnalizarea de securitate și/sau de sănătate la locul de muncă.

Semnalizarea punctelor de lucru se va realiza conform normelor în vigoare.

Costurile aferente cad în sarcina anteprenorului.

În perioadele lucrărilor se vor respecta normele de securitate și protecția muncii în vigoare în România, adaptate la normele și reglementările Uniunii Europene.

8. ATRIBUTII

8.1. Atribuțiile beneficiarului:

Primăria Sectorului 3, va avea următoarele atribuții:

8.1.1. Dreptul de acces pe șantier

Va da anteprenorului drept deplin de acces la toate amplasamente necesare pentru realizarea lucrărilor. Nu e răspunzător de eventualele reclamații legate de o folosire neadecvată a drumului de acces. Nu trebuie să garanteze calitatea și disponibilitatea căilor de acces. Toate costurile derivate din problemele cauzate de căile de acces vor fi suportate de către anteprenor.

8.2. Atribuțiile anteprenorului

8.2.1. Atribuții generale

- Va executa și completa lucrările în concordanță cu legislația în vigoare.
- Verifica proiectul și sesizează investitorului, în vederea soluționării, neconcordanțele între proiect și realitate;
- Executa lucrările numai cu personal calificat și autorizat;
- Soluționează eventualele neconformități și a neconcordanțelor aparute în fazele de execuție numai pe baza soluțiilor stabilite de proiectant și investitor;
- Pentru realizarea lucrărilor, utilizează numai materiale noi, de calitate bună și cu certificat de calitate;
- Asigura nivelul de calitate corespunzător cerințelor legale printr-un sistem propriu, cu responsabili tehnici cu execuția;
- Convoacă factorii care trebuie să participe la verificarea lucrărilor ajunse în faza determinanta de execuție;
- Sesizează în termen de 24 de ore inspecția în construcții, în cazul producerii unor accidente tehnice în timpul execuției lucrărilor;
- Supune la recepție numai lucrări de bună calitate pentru care a predat investitorului cartea tehnică a construcției;
- Remediază pe propria cheltuială defectele calitative aparute din vina sa, atât în perioada de execuție cât și în perioada de garanție;
- Va răspunde ca toate metodele de construcție să fie adecvate, stabilite și sigure.
- Va face toate notificările, va plăti toate taxele, onorariile și impozitele, licențe și autorizații cerute legislației vizavi de execuția și definitivarea lucrărilor precum și remediile eventualelor defecte; va asigura protecția beneficiarului față de orice neajuns provocat de situațiile contrare.



- Va remedia pe cheltuiiala proprie orice defecte aparute pe timpul execuției și după recepția lucrărilor de către beneficiar;
- Evacuarea deșeurilor rezultate în urma desfacerii pavajelor se va face în locurile stabilite de către administrația locală;
- Evacuarea surplusului de pământ și completările de pământ pentru umpluturi se vor realiza spre și de la gropile de împrumut, stabilite de administrația locală;
- La evacuarea deșeurilor rezultate la desfacerea îmbracamintilor asfaltice se va da prioritate refolosirii în cazul în care în zona există stații specializate;
- Produsele de balastieră se vor asigura numai din unitățile specializate aprobate în zonă;
- La desfacerea spațiilor verzi se va asigura depozitarea protejată a suportului cu vegetație și a stratului de pământ fertil, în vederea readucerii zonei afectate la starea inițială, după efectuarea lucrărilor de pozare subterană a rețelelor de apă potabilă;
- Se va asigura încadrarea utilajelor cu motoare termice și mijloace de transport auto, folosite la execuția lucrărilor în normele legale de poluare fonică și chimică, această condiție fiind criteriu de evaluare din punct de vedere al protecției mediului;
- Se va asigura constientizarea angajaților asupra obligativității respectării măsurilor de protecție a mediului.

OBLIGATORIU: SE VA VIZITA AMPLASAMENTUL PENTRU STABILIREA SOLUȚIEI DE DEVIERE CÂT ȘI A LISTELOR DE CANTITĂȚI!

8.2.2. Cooperare

Va fi responsabil pentru activitățile de construire pe șantier și își va coordona activitățile cu cele ale altor antreprenori (dacă există).

8.2.3. Proceduri de siguranță

Va fi conform cu normele și regulile de protecție și siguranța muncii în vigoare, va avea grijă de siguranța tuturor persoanelor prezente la intervenții, va asigura zonele pe perioada execuției și până la recepția acestora.

8.2.4. Asigurarea calității

Va institui un sistem de asigurare a calității.

8.2.5. Informații despre amplasament

Va fi responsabil de interpretarea datelor furnizate de beneficiar referitor la amplasament. Are datoria să inspecteze minuțios amplasamentul și zonele învecinate și înainte de a înainta oferta, să se declare satisfăcut, de următoarele elemente:

- a) forma și natura amplasamentului;
- b) anvergura și natura intervențiilor;
- c) legislația, procedurile și practicile de lucru din țară;

8.2.6. Echipamentul antreprenorului

Va răspunde pentru echipamentele proprii existente în zonă. Orice echipament va avea ca unic scop execuția lucrărilor.

8.2.7. Protecția mediului

Va fi responsabil pentru protecția mediului în conformitate cu legislația în vigoare.



8.2.8. Atribuții referitoare la proiectare

Va respecta cerințele legate de documentația de proiectare care va fi întocmită la nivelul corespunzător cerințelor cuprinse în Legea 10/1995 privind calitatea în construcții, cu completările și modificările ulterioare, ale legislației în vigoare, cu încadrarea în standardele de cost privind investițiile publice, documentele pentru obținerea avizelor, acordurilor și aprobărilor necesare pentru demararea și derularea execuției specificate în caietul de sarcini.

Documentația se va elabora în 3 (trei) exemplare originale, redactate în limba română, cât și 1 (unu) exemplar pe suport magnetic (CD).

8.3. Atribuții referitoare la perioada de derulare a lucrărilor

Beneficiarul va notifica antreprenorul în legătură cu îndeplinirea condițiilor în vederea începerii lucrărilor pe amplasament și va certifica data de începere a respectivelor lucrări pentru scopul contractului.

9. Clauza specială

Ofertanții din cadrul acestei proceduri înțeleg că Autoritatea Contractantă nu poate fi considerată răspunzătoare pentru vreun prejudiciu în cazul anulării procedurii de atribuire, indiferent de natura acestuia și indiferent dacă Autoritatea Contractantă a fost notificată asupra existenței unui asemenea prejudiciu. Ofertanții din cadrul acestei proceduri acceptă utilizarea clauzei suspensive, asumându-și întreaga răspundere în raport cu eventualele prejudicii pe care le-ar putea suferi în situația descrisă.

SEF SERVICIU INVESTIȚII LUCRĂRI PUBLICE
MARIUS POPESCU

SEF SERVICIU DERULARE ȘI MONITORIZARE CONTRACTE LUCRĂRI/SERVICII
MONICA AVRAM

Intocmit,
Elena Tancu



DA

PRIMĂRIA SECTORULUI 3 -
Serviciul Derulare și Monitorizare
Contracte de Lucrări/Servicii
reprezentant MONICA AVRAM

Adresa de corespondență:
Calea Dudești nr. 191, sector 3, București

București, 07 martie 2022

Ref: RG 92203728; S3-22510817 din 25.02.2022

Obiect: **CONSULTARE** – construire imobil cu funcțiunea de unitate de învățământ – creșă,
cu RHpropus = P

Conform cererii dumneavoastră înregistrată la Registratura Apa Nova București S.A. cu numărul S3 - 22510817 din 25.02.2022, prin care solicitați aviz pentru construire imobil cu funcțiunea de unitate de învățământ – creșă, cu RHpropus = P, construcții anexe, rețele interioare, accesuri/alei auto și pietonale, racord la drumul public, parcări, spații verzi, împrejmuire teren și organizare de execuție lucrări, conform certificatului de urbanism nr. 1156 din 01.11.2021, emis de Primăria Sectorului 3, vă informăm că:

Aplicabilitatea documentului se referă strict la imobilul (incintă Liceu Decebal) în suprafață de 28619,00 mp din acte (28618,00 mp din măsurători) având IE 212763 situat la adresa bd. Energeticienilor nr. 9-11, sector 3, București.

Precizări:

Terenul de la adresa sus menționată este traversat de:

- rețelele publice de apă potabilă Dn 200 mm și zonele de protecție sanitară aferente;
- zona de exploatare și intervenție aferentă rețelei publice de canalizare Dn 30 cm.

Pe planul de situație anexat s-au trasat rețelele publice de alimentare cu apă potabilă și canalizare existente în zonă, aflate în exploatarea Apa Nova București S.A., prin concesiune.

Rețelele publice de alimentare cu apă potabilă și canalizare aparțin Patrimoniului Public al Municipiului București. Apa Nova București S.A. a primit în concesiune serviciile publice de alimentare cu apă potabilă și de preluare a apelor uzate și meteorice prin rețelele publice ale Municipiului București.

Amprenta viitorului imobil afectează rețeaua publică de apă potabilă, precum și zonele de protecție sanitară aferente.

Orice lucrare trebuie să respecte legislația în vigoare, respectiv prevederile:

- Legii nr. 50/1991 privind autorizarea executării lucrărilor de construcții, republicată, cu modificările și completările ulterioare;
- Standard Român (SR) nr. 8591/1997 aprobat de Directorul General al Institutul Român de Standardizare la 20.11.1996;
- Legii serviciului de alimentare cu apă și canalizare nr. 241/2006;
- Regulamentului cadru al serviciului de alimentare cu apă și canalizare, aprobat prin Ordinul 88/2007 al Autorității Naționale de Reglementare pentru Serviciile Publice de Gospodărie Comunală;



- Regulamentul serviciului de alimentare cu apă și canalizare, al Municipiului București aprobat prin H.C.G.M.B nr. 820/21.11.2018;
- Hotărârii Consiliului General al Municipiului București nr. 275/15.07.2020 - privind aprobarea "Normelor pentru avizarea, autorizarea, coordonarea și execuția lucrărilor de infrastructură (tehnică- edilitare și stradale) de pe teritoriul Municipiului București".

Responsabilități beneficiar:

În vederea obținerii avizului solicitat aveți posibilitatea alegerii uneia dintre cele două variante prezentate mai jos:

1. **Retragerea construcției astfel încât să respectați distanța prevăzută în SR nr. 8591/1997.**
2. **Devierea rețelei publice de apă potabilă Dn 200 mm, prin investiția solicitantului.**

În cazul în care optați pentru prima variantă veți reveni la Apa Nova București S.A. cu o nouă solicitare ce trebuie să cuprindă următoarele:

- Plan cadastral scara 1:500, pe care să poziționați cota (cu inventarul de coordonate în sistem Stereo 70) amplasamentul viitorului imobil astfel încât să rezulte distanța prevăzută de legislația în vigoare, inclusiv retragerile față de limitele proprietății;
- Inventarul de coordonate în sistem Stereo 1970 (al punctelor de contur, certificat de firmă de cadastru autorizat ANCP) al viitorului imobil.

În cazul în care optați pentru a doua variantă, veți reveni la Apa Nova București S.A., cu o nouă solicitare, pentru emiterea avizului de principiu de deviere a rețelei publice de apă potabilă.

Începerea viitoarelor lucrări de construire propuse se va face doar după devierea rețelei publice de apă potabilă.

Valabilitate :

Prezenta adresă a fost redactată pe 2 (două) pagini și nu constituie aviz, reprezintă o consultare și nu se utilizează la solicitarea autorizației de construire.

Prezenta consultare a fost emisă în concordanță cu datele și cerințele specificului investiției cuprinse în cererea și actele depuse de către client, coroborate cu condițiile de asigurare a serviciului la rețelele publice de apă-canal în zona studiată.

Nerespectarea procedurii legale de autorizare a construcțiilor și instalațiilor se sancționează de către organele abilitate în conformitate cu prevederile legislative în vigoare și conduce la desființarea lucrărilor executate ilegal.

S-a aplicat holograma numărul 0047060.

Rămânem bineînțeles la dispoziția dvs. pentru detaliile suplimentare pe care le considerați necesare la:

- ☛ Serviciul Relații Clienti din str. Dinu Vintilă nr. 11, sector 2, clădirea Euro Tower, parter , program de luni până vineri între orele 08:00 – 17:00
- ☎ telefon 021.207.77.77 sau *7777
- 📧 online relatii.clienti@apanovabucuresti.ro sau pe formularul de contact relații clienți de pe site-ul www.apanovabucuresti.ro

Apa Nova București S.A. prin împuternicit


Dragoș Bogdan STAFIESCU
Director Direcția Rețele Apă

Document privat, emis de Apa Nova București S.A. (denumită mai jos "ANB"). Documentul se adresează exclusiv destinatarului și poate conține informații confidențiale și date cu caracter personal. Dacă eți primit sau accesezi acest document din greșelă, vă rugăm să ne anunțați de urgență la numărul *7777 (tarif normal), apoi să îl distrugeți sau să îl ștergeți. Aveți responsabilitatea protejării conținutului acestui document, iar distribuirea, modificarea sau divulgarea sa neautorizată este interzisă. ANB implementează măsuri tehnice și organizatorice pentru protejarea datelor dumneavoastră cu caracter personal. Detalii despre prelucrările de date se găsesc pe www.apanovabucuresti.ro, secțiunea "Termeni și Condiții".

PLAN DE SITUATIE scara 1:500 - PROPUS

APA NOVA
Registratură Generală
Municipalitate
Nr. 92203/2022
07-03-2022

ANEXA
CERTIFICATUL DE URBANISM
PRIMA SECȚIUNĂ

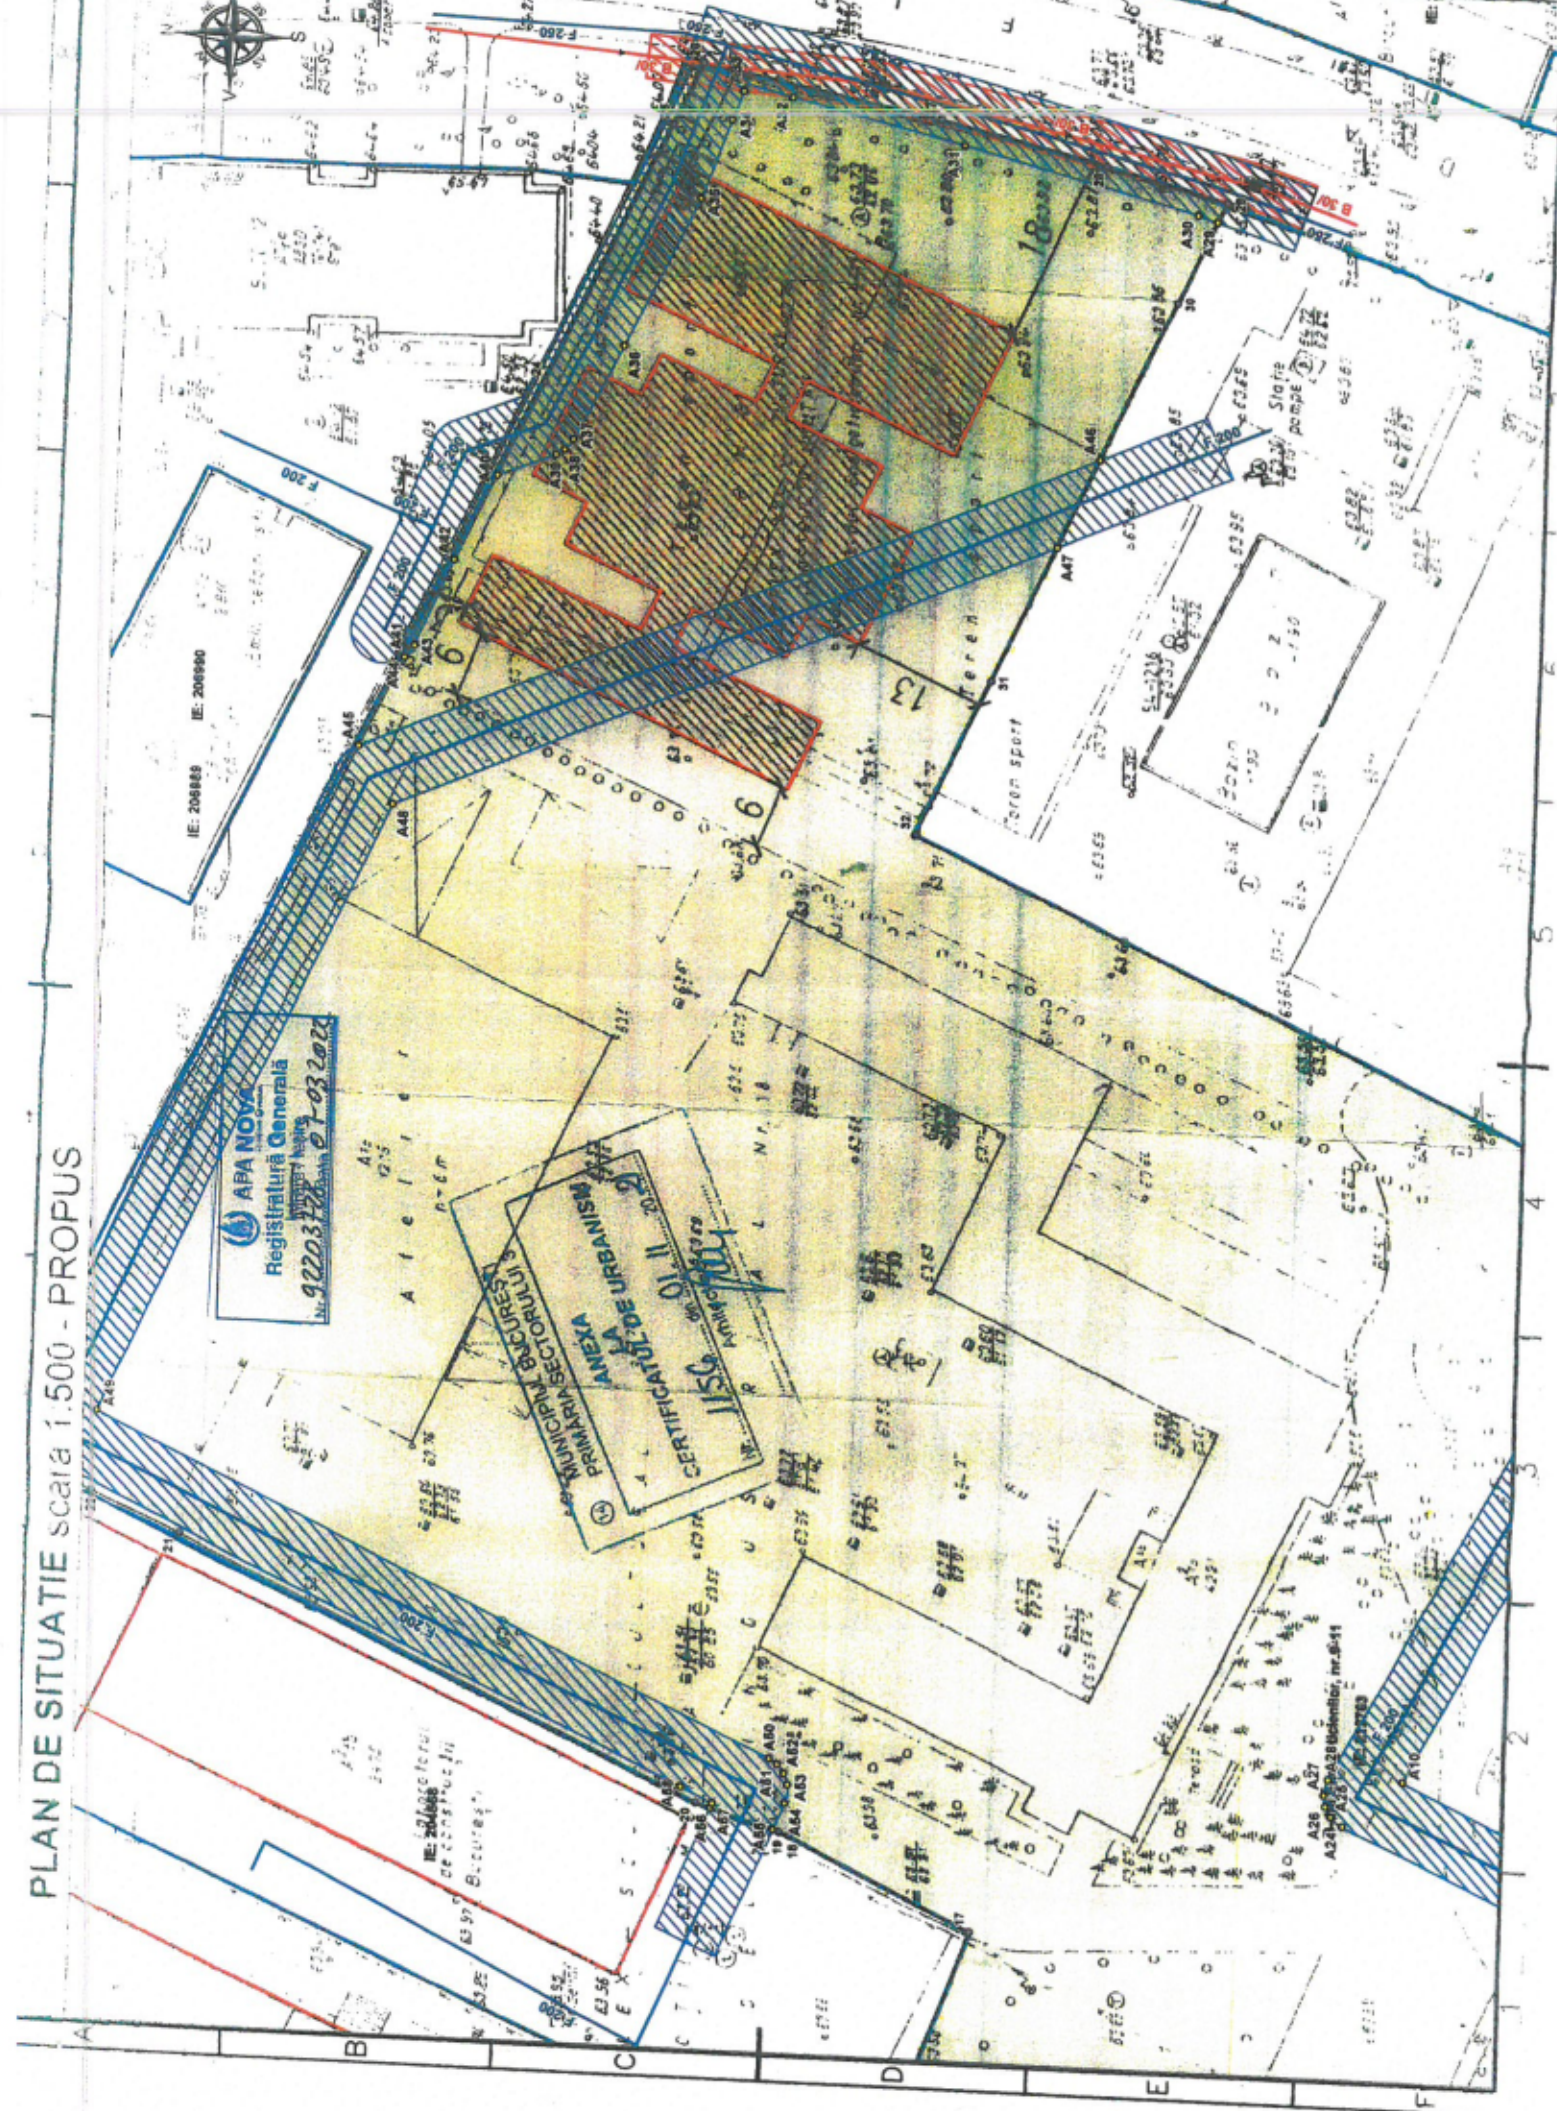

Operator economic
.....
(denumirea/numele)

Formularul nr. 1

SCRISOARE DE ÎNAINȚARE

Către

.....

Ca urmare a anunțului de publicitate nr. din data de publicat în
SEAP vă prezentăm oferta în scopul atribuirii contractului:
..... noi SC
..... vă transmitem alăturat următoarele:

- a) oferta;
- b) documentele care însoțesc oferta.

Avem speranța că oferta noastră este corespunzătoare și va satisface cerințele.

Operator economic

Data completării

Cu stimă,

DECLARAȚIE

privind neîncadrarea în situațiile prevăzute la art. 164 din Legea nr. 98/2016 privind achizițiile publice

Subsemnatul/Subsemnata, reprezentant împuternicit al în calitate de ofertant, declar pe propria răspundere, sub sancțiunea excluderii din procedura de achiziție publică și sub sancțiunile aplicabile faptei de fals în acte publice, că nu mă aflu în situația prevăzută la **Art. 164 din Legea nr. 98/2016**, respectiv nu am fost condamnat prin hotărâre definitivă a unei instanțe judecătorești, pentru comiterea uneia dintre următoarele infracțiuni:

- a. constituirea unui grup infracțional organizat, prevăzută de art. 367 din Legea nr. 286/2009 privind Codul penal, cu modificările și completările ulterioare, sau de dispozițiile corespunzătoare ale legislației penale a statului în care respectivul operator economic a fost condamnat;
- b. infracțiuni de corupție, prevăzute de art. 289-294 din Legea nr. 286/2009, cu modificările și completările ulterioare, și infracțiuni asimilate infracțiunilor de corupție prevăzute de art. 10-13 din Legea nr. 78/2000 pentru prevenirea, descoperirea și sancționarea faptelor de corupție, cu modificările și completările ulterioare, sau de dispozițiile corespunzătoare ale legislației penale a statului în care respectivul operator economic a fost condamnat;
- c. infracțiuni împotriva intereselor financiare ale Uniunii Europene, prevăzute de art. 18¹ -18⁵ din Legea nr. 78/2000, cu modificările și completările ulterioare, sau de dispozițiile corespunzătoare ale legislației penale a statului în care respectivul operator economic a fost condamnat;
- d. acte de terorism, prevăzute de art. 32-35 și art. 37-38 din Legea nr. 535/2004 privind prevenirea și combaterea terorismului, cu modificările și completările ulterioare, sau de dispozițiile corespunzătoare ale legislației penale a statului în care respectivul operator economic a fost condamnat;
- e. spălarea banilor, prevăzută de art. 49 din Legea nr. 129/2019 pentru prevenirea și combaterea spălării banilor și finanțării terorismului, precum și pentru modificarea și completarea unor acte normative, cu modificările ulterioare, sau finanțarea terorismului, prevăzută de art. 36 din Legea nr. 535/2004, cu modificările și completările ulterioare, sau de dispozițiile corespunzătoare ale legislației penale a statului în care respectivul operator economic a fost condamnat;
- f. traficul și exploatarea persoanelor vulnerabile, prevăzute de art. 209-217 din Legea nr. 286/2009, cu modificările și completările ulterioare, sau de dispozițiile corespunzătoare ale legislației penale a statului în care respectivul operator economic a fost condamnat;
- g. fraudă, în sensul articolului 1 din Convenția privind protejarea intereselor financiare ale Comunităților Europene din 27 noiembrie 1995.

Subsemnatul declar că informațiile furnizate sunt complete și corecte în fiecare detaliu și înțeleg că autoritatea contractantă are dreptul de a solicita, în scopul verificării și confirmării declarațiilor, orice documente doveditoare de care dispun.

Înțeleg că în cazul în care această declarație nu este conformă cu realitatea sunt pasibil de încălcarea prevederilor legislației penale privind falsul în declarații.

Data completării:

Operator economic

.....

Notă: Se solicită atât ofertantului asociat, subcontractantului cât și terțului susținător.

DECLARAȚIE**privind neîncadrarea în situațiile prevăzute la art. 165 din Legea nr. 98/2016 privind achizițiile publice**

Subsemnatul/Subsemnata, reprezentant împuternicit al în calitate de ofertant, la procedura de achiziție directă pentru atribuirea contractului de achiziție publică având ca obiect:, Cod CPV principal:, la data de, organizată de Primăria Sectorului 3, declar pe propria răspundere sub sancțiunea excluderii din procedura de achiziție publică și sub sancțiunile aplicabile faptei de fals în acte publice, că nu mă aflu în situația prevăzută la **art. 165 din Legea nr. 98/2016 privind achizițiile publice.**

Subsemnatul declar că informațiile furnizate sunt complete și corecte în fiecare detaliu și înțeleg că autoritatea contractantă are dreptul de a solicita, în scopul verificării și confirmării declarațiilor, orice documente doveditoare de care dispun.

Înțeleg că în cazul în care această declarație nu este conformă cu realitatea sunt pasibil de încălcarea prevederilor legislației penale privind falsul în declarații.

Data completării:

Operator economic,

.....

Notă: Se solicită atât ofertantului asociat, subcontractantului cât și terțului susținător

DECLARAȚIE**privind neîncadrarea în situațiile prevăzute la art. 167 din Legea nr. 98/2016 privind achizițiile publice**

Subsemnatul/Subsemnata,, reprezentant împuternicit al, în calitate de ofertant, la procedura de achiziție directă pentru atribuirea contractului de achiziție publică având ca obiect:, Cod CPV principal:, la data de, organizată de Primăria Sectorului 3, declar pe propria răspundere sub sancțiunea excluderii din procedura de achiziție publică și sub sancțiunile aplicabile faptei de fals în acte publice, că nu mă aflu în situația prevăzută la **art. 167 din Legea nr. 98/2016 privind achizițiile publice**.

Subsemnatul declar că informațiile furnizate sunt complete și corecte în fiecare detaliu și înțeleg că autoritatea contractantă are dreptul de a solicita, în scopul verificării și confirmării declarațiilor, orice documente doveditoare de care dispun.

Înțeleg că în cazul în care această declarație nu este conformă cu realitatea sunt pasibil de încălcarea prevederilor legislației penale privind falsul în declarații.

Data completării:.....

Operator economic,

.....

Notă: Se solicită atât ofertantului asociat, subcontractantului cât și terțului susținător

Operator economic

.....

DECLARAȚIE
privind neîncadrarea în prevederile art. 59 și 60 din Legea nr. 98/2016 privind achizițiile publice
(evitarea conflictului de interese)

1. Subsemnatul/Subsemnata,, în calitate de *oferant/candidat/ofertant asociat*, la procedura având ca obiect:, declar pe propria răspundere sub sancțiunea excluderii din procedura de achiziție publică și sub sancțiunile aplicabile faptei de fals în acte publice, că nu mă aflu în situația prevăzută la art. 59 și 60 din Legea nr. 98/2016 privind achizițiile publice

2. Subsemnata/ul declar că voi informa imediat autoritatea contractantă dacă vor interveni modificări în prezenta declarație la orice punct pe parcursul derulării procedurii de atribuire a contractului de achiziție publică sau, în cazul în care vom fi desemnați câștigători, pe parcursul derulării contractului de achiziție publică.

3. De asemenea, declar că informațiile furnizate sunt complete și corecte în fiecare detaliu și înțeleg că autoritatea contractantă are dreptul de a solicita, în scopul verificării și confirmării declarațiilor, situațiilor și documentelor care însoțesc oferta, orice informații suplimentare.

4. Subsemnatul/a autorizez prin prezenta orice instituție, societate comercială, bancă, alte persoane juridice să furnizeze informații reprezentanților autorizați ai SECTOR 3 (PRIMĂRIA SECTOR 3 BUCUREȘTI) cu privire la orice aspect tehnic și financiar în legătură cu activitatea noastră.

Prezentarea de către toți participanții, a Declarației conform art. 59 și art. 60 din Legea nr. 98/2016. Conform art. 21 alin. (5) din HG nr. 395/2016, persoanele ce dețin funcții de decizie din cadrul autorității contractante sunt: ROBERT SORIN NEGOIȚĂ, ROXANA MARIANA CÎRSTEA, GEORGETA VIȘAN, COCIAȘ AURELIA, PÂRVAN ALEXANDRA ROXANA, ANA MARIA DIANA VĂRZARU, LOREDANA DIACONU, LILIANA GEORGIANA PREDILĂ, IRINA VALENTINA VASILE, GHEȚU OCTAVIAN, MIRELA CLAUDIA ALDEA, RĂZVAN PÂRVU, RALUCA IVONNE STAN, GHEORGHE ȘERBAN, CAMELIA DANA GAVRILĂ, ȘERBAN MARIA CRISTINA, IRINA GINA SOROCEANU, FILIP CORALIA GEORGIANA, NICOLETA PLĂCINTE, EMILIA CARABULEA, ILIE CONSTANȚA, DINUȚI DANIELA, STANCA OLIMPIA VASILICA, DRĂGHICI MARIA, POPA RODICA, TĂNASE CRISTINA, CHIVU MARIAN SILVIU, MILITARU ANDREI VIȘAN, NETEA VIOLETA ANCUȚA, IACOB ȘTEFANIA, POPESCU MARIA SILVIA, MONICA ȘTEFĂNOIU, MARIUS CONSTANTIN POPESCU, ION ALEXANDRU, IVAN GEORGETA, CĂLIN MIHAELA, ȚUGUI ADRIAN ALEXANDRU, STRAT ANDREI CONSTANTIN, AVRAM MONICA FLORENTINA, ALINA SÎRBU, TUDORAN CONSTANTIN, DEDE TANASE, ELENA TANCU, IOANA PAICU, CLAUDIU FLORIAN TĂRIGRĂDEANU.

Data completării:.....

Operator economic,.....

OFERTANTUL

(denumirea/numele)

FORMULAR DE OFERTĂ

Către
(denumirea autorității contractante și adresa completă)

Domnilor,

1. Examinând documentația de atribuire, subsemnații, reprezentanți ai ofertantului

_____, ne oferim ca, în conformitate

*(denumirea/numele ofertantului)*cu prevederile și cerințele cuprinse în documentația mai sus menționată, să prestăm serviciile pentru suma de exclusiv TVA, la care se adaugă taxa pe valoarea adăugată în valoare de *(suma în litere și în cifre)* lei. *(suma în litere)*,

2. Ne angajăm ca, în cazul în care oferta noastră este stabilită câștigătoare, să prestăm serviciile mai sus enumerate conform propunerii tehnice anexate!

1. Notă! Pentru propunerea tehnică, Autoritatea Contractantă nu prezintă un model/formular, Ofertanții urmând să întocmească propunerea tehnică în conformitate cu cerințele minime și obligatorii din cadrul caietului de sarcini, prin prezentarea și detalierea elementelor considerate necesare în vederea evaluării de către Autoritatea Contractantă.

3. Ne angajăm să menținem această ofertă valabilă pentru o durată de 90 zile, respectiv până la data de _____, și *(durata în litere și cifre)* (ziua/luna/anul) ea va rămâne obligatorie pentru noi și poate fi acceptată oricând înainte de expirarea perioadei de valabilitate.

4. Până la încheierea și semnarea contractului această ofertă, împreună cu comunicarea transmisă de dumneavoastră, prin care oferta noastră este stabilită câștigătoare, vor constitui un contract angajant între noi.

5. Alături de oferta de bază:

 depunem ofertă alternativă, ale cărei detalii sunt prezentate într-un formular de ofertă separat, marcat în mod clar "alternativă"; nu depunem oferta alternativă.*(se bifează opțiunea corespunzătoare)*

6. Am înțeles și consimțim că, în cazul în care oferta noastră este stabilită ca fiind câștigătoare, să constituim garanția de bună execuție în conformitate cu prevederile din documentația de atribuire.

7. Înțelegem că nu sunteți obligați să acceptați oferta cu cel mai scăzut preț sau orice altă ofertă pe care o puteți primi.

Data ____/____/____

_____, în calitate de _____, legal autorizat să semnez
(semnătura)oferta pentru și în numele _____
(denumirea/numele operatorului economic)

Anexa la Formularul de ofertă

<i>Denumire achiziție</i>	<i>Din care:</i>	<i>Valoare totală lei fără TVA</i>	<i>Valoare lei TVA</i>	<i>Valoare totală lei cu TVA</i>
<i>Proiect tip – construire cresa mica - B-dul Energeticienilor nr. 9-11, sect. 3 Bucuresti</i>	<i>Proiectare</i>			
	<i>Execuție</i>			
TOTAL GENERAL				

Oferta financiară va fi fundamentată prin prezentarea devizelor pe articole de lucrări întocmite de către ofertant pe baza propriilor consumurile de resurse (materiale, manoperă, utilaje și transport) precum și a prețurilor/tarifelor practicate de furnizori incluzând și fișele tehnice.

În devizul de lucrări se va evidenția procentul de proiectare care nu va depăși 3% din valoarea de execuție fără dotări.

Data completării:.....

Operator economic,