

CORP CLADIRE C2

REGIM DE INALTIME 3S+3T
 S.C. SUBSOL -3: 202.30MP
 S.C. SUBSOL -2: 202.30MP
 S.C. SUBSOL -1: 150MP
 S.C. TERASA +1: 150MP
 S.C. TERASA +2: 150MP
 S.C. TERASA +3: 150MP
 H MAX. = 8.80M (de la CTA)

LEGENDA

-  PERETE STRUCTURAL DIN BETON ARMAT
-  PERETE GIPS CARTON 10CM CU DUBLA PLACARE PE FIECARE PARTE, REZISTENT LA UMEZEALA COMPARTIMENTARI WC SI DUSURI
-  PERETE GIPS CARTON 15CM CU DUBLA PLACARE PE FIECARE PARTE, REZISTENT LA UMEZEALA
-  PERETE GIPS CARTON 20CM CU DUBLA PLACARE PE FIECARE PARTE, REZISTENT LA UMEZEALA




SCARA GRAFICA:



Nota: 1cm pe plan = 1m pe teren

NOTA:
 DETALIILE DE EXECUTIE POT FI COMPLETATE, OPTIMIZATE SAU MODIFICATE DE CATRE PROIECTANT PE TOT PARCURSUL EXECUTIEI IN FUNCTIE DE ALEGEREA FURNIZORILOR SI A TEHNOLOGIILOR DE EXECUTIE.
 ECHIPAMENTELE ACVATICE DE AGREMENT (TOBOGANE, TRAMBULINE, SISTEME DIVERSE) SUNT PREZENTATE CU TITLU ILUSTRATIV SI NU FAC OBIECTUL PREZENTULUI PROIECT. RACORDUL INTRE ECHIPAMENT SI CLADIRE CADE IN SARCINA EXECUTANTULUI, SUB NICIO FORMA NU POATE FI AFECTATA REZISTENTA SI INTEGRITATEA ELEMENTELOR STRUCTURALE.

REVIZIA	DATA REVIZIE	DESCRIERE MODIFICARE	SEMNTATURA
	NUME	SEMNTATURA	CERINTA
VERIFICATOR	NUME PROIECT		COD PROIECT:
PROIECTANT GENERAL:	MODIFICARE TEMA PROIECT APROBAT CONFORM A.C. nr. 257 din 19.04.2019 „MODERNIZARE SI REAMENAJARE PARC EXISTENT (PARCUL PANTELIMON) SI INFIINTARE PARC PENTRU ACTIVITATI DE AGREMENT ADRIPA PROIECT, Bucuresti, Sector 3, Sos. Giuzi Cateju, Nr. 1 M. Nr. Cadastral 20018		PROIECT NR: VPE2019012
PROIECTANT DE SPECIALITATE:	NUME LIVRABIL:		COD LIVRABIL:
VEGO	v09_DOCUMENTATIE COROBORATA - PTH-DE-ARHITECTURA		37839
SEF PROIECT	NUME	SEMNTATURA	SCARA:
CONCEPT	VEGO CONCEPT ENGINEERING SRL		BENEFICIAR:
DESENAT	arh. Robert Innoiu		Primaria Sector 3, Calea Dudaesti, nr. 191, Bucuresti
	arh. Cristian Avram		FAZA:
	arh. Simona Gheorghiu		PTh-DE
	arh. Alexandra Iurman		NUME PLANSA:
	arh. Ene Draos-Andrei		CAMERA POMPE - PLAN SUBSOL 3
	arh. Ioan Vladescu		PLANSA NR:
VERIFICARE INTERNA	arh. Adina Stanica		A.01b
DESTINATIE	LOCATIE	FAZA	EMITENT
P T M B U C	PTH-DE	V G O A R H	A.01b
			SPECIALIT.
			NR PLAN.
			FISIER
			REV.
			NUME PLANSA:
			CAMERA POMPE - PLAN SUBSOL 3

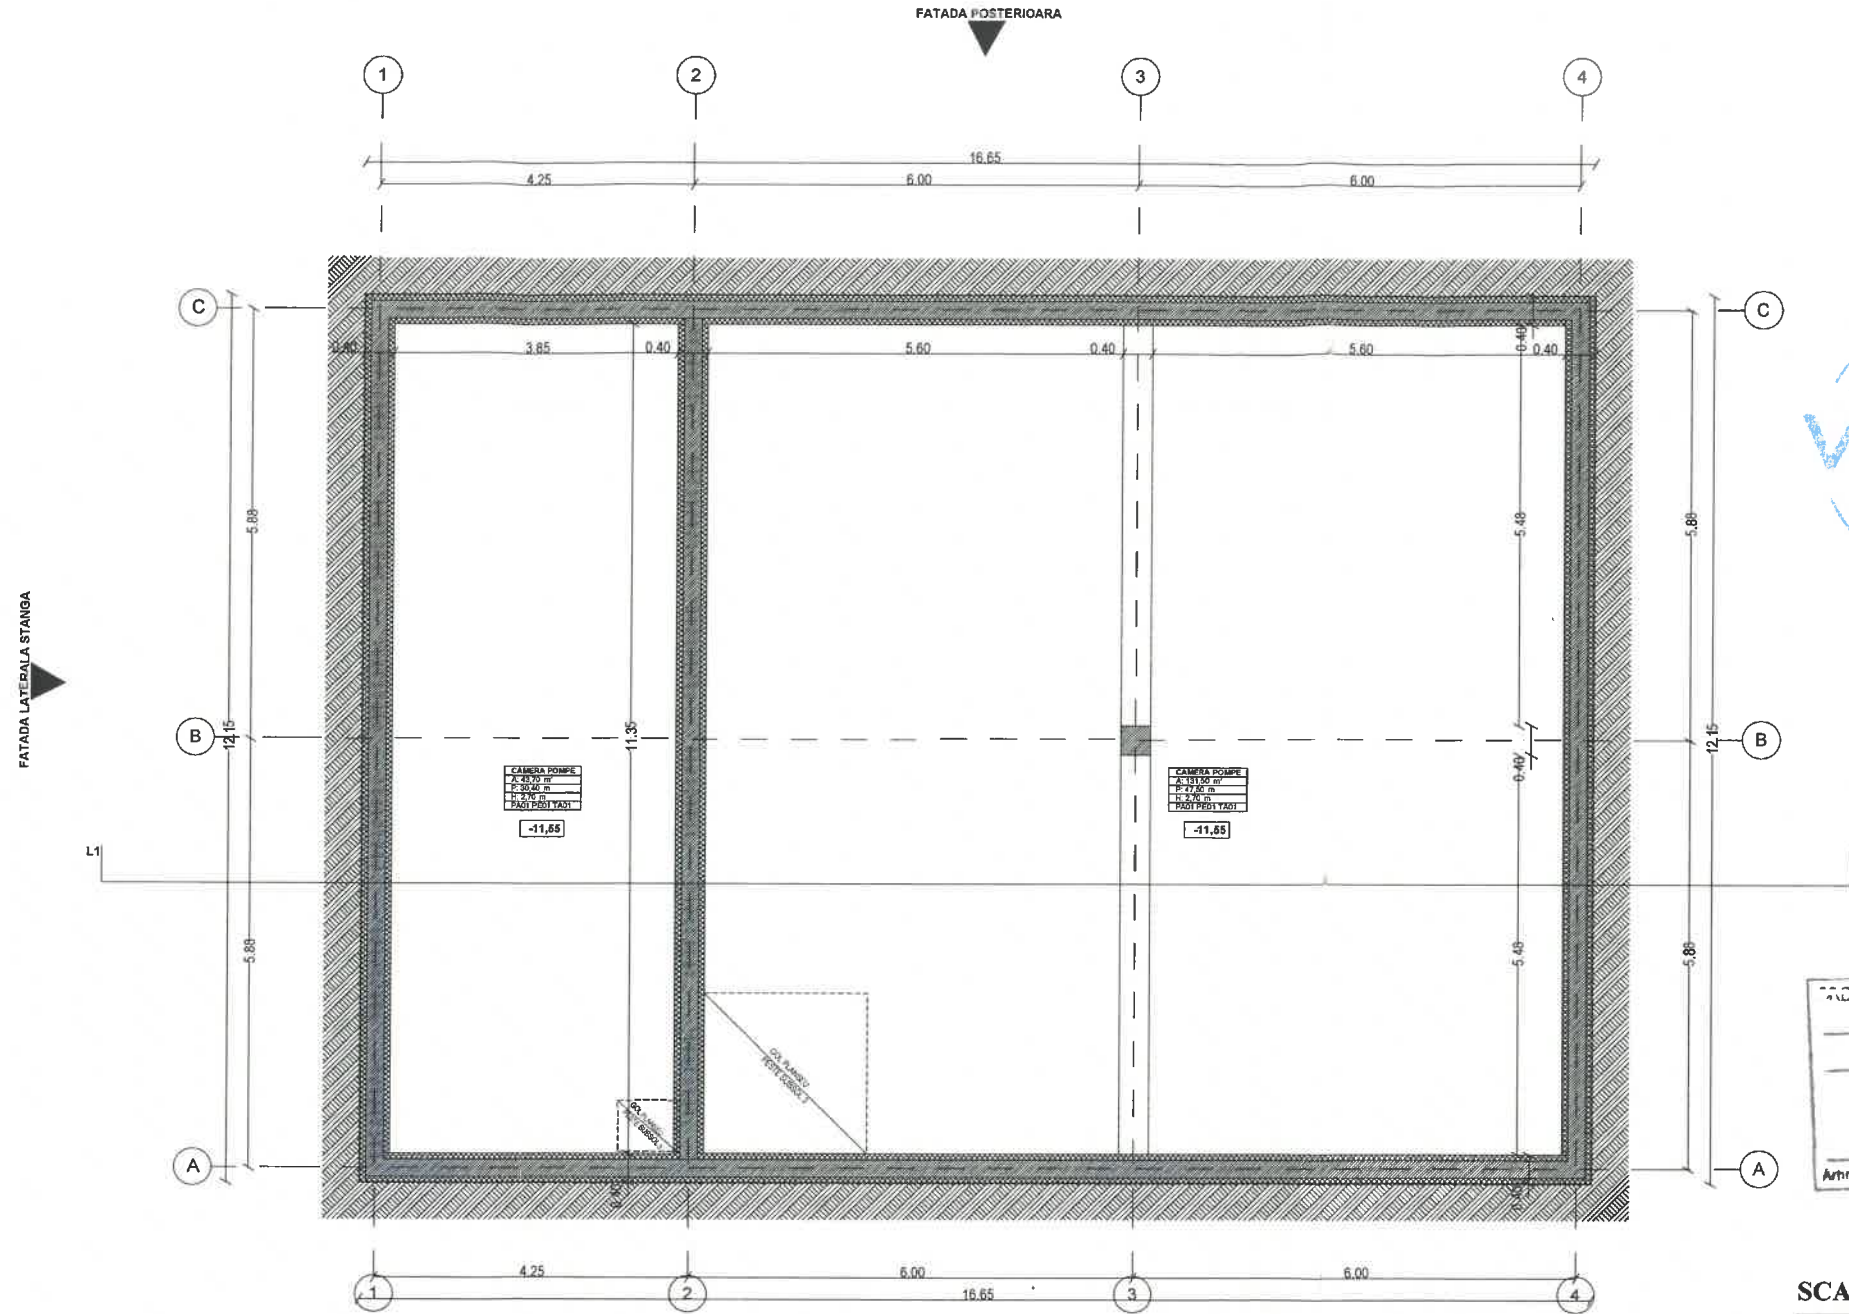

NOTE
 Aceasta plansa se coreleaza cu plansele de ansamblu conexe;
 Orice modificare se va face cu acceptul proiectantului general.
 Cotele in plan sunt in metri, cotele de nivel sunt in metri - la structura/zidarie
 Prezenta documentatie nu confera dreptul beneficiarului de a incepe lucrarile de construire inaintea obtinerii autorizatiei de construire.

S teren = 66.801 mp din acte/ 66.798 mp din masuratori
 POT max = 70%
 CUT max = 4.5
 H max = 17.00 m
 Conf RLU aferent PUG - zona UTR CB3
 POT propus = 4.91%
 CUT propus = 0.21

CATEGORIA DE IMPORTANTA - " C " - NORMALA
 GRADUL DE REZISTENTA LA FOC - II
 RISCUL DE INCENDIU - MIC
 CLASA II DE IMPORTANTA

CORP CLADIRE C2

REGIM DE INALTIME 3S+3T
 S.C. SUBSOL -3: 202.30MP
 S.C. SUBSOL -2: 202.30MP
 S.C. SUBSOL -1: 150MP
 S.C. TERASA +1: 150MP
 S.C. TERASA +2: 150MP
 S.C. TERASA +3: 150MP
 H MAX. = 8.80M (de la CTA)

LEGENDA

- PERETE STRUCTURAL DIN BETON ARMAT
- PERETE GIPS CARTON 10CM CU DUBLA PLACARE PE FIECARE PARTE, REZISTENT LA UMEZEALA COMPARTIMENTARI WC SI DUSURI
- PERETE GIPS CARTON 15CM CU DUBLA PLACARE PE FIECARE PARTE, REZISTENT LA UMEZEALA
- PERETE GIPS CARTON 20CM CU DUBLA PLACARE PE FIECARE PARTE, REZISTENT LA UMEZEALA



ROMANIA
 M.P.A.T.-D.C.L.P.
 NR: 547
 NR: 06511
 B1, B6, C, B-D, F
 VERIFICATOR PROIECTE



SCARA GRAFICA:



Nota: 1cm pe plan = 1m pe teren

VESTIAR	
PARDOSEALA	GRESIE
PERETI	LACUIRE BETON SI VOPSEA ASPECT BETON
TAVAN	LACUIRE BETON

OFICIU, ZONA INTRARE	
PARDOSEALA	GRESIE
PERETI	VOPSEA ASPECT BETON
TAVAN	LACUIRE BETON

LAVOAR + WC, DUS FEMEI	
PARDOSEALA	GRESIE
PERETI	VOPSEA ASPECT BETON SI FAIANTA
TAVAN	LACUIRE BETON

NOTA:

DETALIILE DE EXECUTIE POT FI COMPLETATE, OPTIMIZATE SAU MODIFICATE DE CATRE PROIECTANT PE TOT PARCURSUL EXECUTIEI IN FUNCTIE DE ALEGEREA FURNIZORILOR SI A TEHNOLOGIILOR DE EXECUTIE.

ECHIPAMENTELE ACVATICE DE AGREMENT (TOBOGANE, TRAMBULINE, SISTEME DIVERSE) SUNT PREZENTATE CU TITLU ILUSTRATIV SI NU FAC OBIECTUL PREZENTULUI PROIECT. RACORDUL INTRE ECHIPAMENT SI CLADIRE CADE IN SARCINA EXECUTANTULUI, SUB NICIO FORMA NU POATE FI AFFECTATA REZISTENTA SI INTEGRITATEA ELEMENTELOR STRUCTURALE.

REVIZIA	DATA REVIZIE	DESCRIERE MODIFICARE	SEMNTURA
		NUME	SEMNTURA CERINTA
VERIFICATOR		NUME PROIECT	
PROIECTANT GENERAL:		NUME PROIECT	
AS3		AS3-ADMINISTRARE STRAZI S3 S.R.L. C.U.I.-RO 37804080, J40/9897/2017 www.as3-strazi.ro	
PROIECTANT DE SPECIALITATE:		NUME LIVRABIL:	
VEGO		v90_DOCUMENTATIE COROBORATA - PTH-DE-ARHITECTURA	
SEF PROIECT		BENEFICIAR:	
CONCEPT		Primaria Sector 3, Calea Dudaesti, nr. 191, Bucuresti	
DESENAT		NUME PLANSA:	
arh. Adina Stanica		CAMERA POMPE - PLAN SUBSOL 2	
VERIFICARE INTERNA		FAZA:	
arh. Adina Stanica		PTh-DE	
DESTINATIE		NUME PLANSA:	
LOCATIE		CAMERA POMPE - PLAN SUBSOL 2	
FAZA		REV.	
EMITENT		REV.	
SPECIALIT.		REV.	
NR PLAN.		REV.	
FISIER		REV.	
REV.		REV.	
P	T	M	B
U	C	PTh-DE	V
G	O	A	R
H	A	02b	D
W	G	0	0

NOTE
 Aceasta plansa se coreleaza cu plansele de ansamblu conexe;
 Orice modificare se va face cu acceptul proiectantului general.
 Cotele in plan sunt in metri, cotele de nivel sunt in metri - la structura/zidarie
 Prezentia documentatiei nu confera dreptul beneficiarului de a incepe lucrarile de construire inaintea obtinerii autorizatiei de construire.

S teren = 66.801 mp din acte/ 66.798 mp din masuratori
 POT max = 70%
 CUT max = 4.5
 H max = 17.00 m
 Conf RLU aferent PUG - zona UTR CB3
 POT propus = 4.91%
 CUT propus = 0.21

CATEGORIA DE IMPORTANTA - " C " - NORMALA
 GRADUL DE REZISTENTA LA FOC - II
 RISCUL DE INCENDIU - MIC
 CLASA II DE IMPORTANTA

CORP CLADIRE C2

REGIM DE INALTIME 3S+3T
 S.C. SUBSOL -3: 202.30MP
 S.C. SUBSOL -2: 202.30MP
 S.C. SUBSOL -1: 150MP
 S.C. TERASA +1: 150MP
 S.C. TERASA +2: 150MP
 S.C. TERASA +3: 150MP
 H MAX. = 8.80M (de la CTA)

LEGENDA

- PERETE STRUCTURAL DIN BETON ARMAT
- PERETE GIPS CARTON 10CM CU DUBLA PLACARE PE FIECARE PARTE, REZISTENT LA UMEZEALA COMPARTIMENTARI WC SI DUSURI
- PERETE GIPS CARTON 15CM CU DUBLA PLACARE PE FIECARE PARTE, REZISTENT LA UMEZEALA
- PERETE GIPS CARTON 20CM CU DUBLA PLACARE PE FIECARE PARTE, REZISTENT LA UMEZEALA



ANULUI ARHITECTURILOR DIN ROMANIA
 6262
Adina STANICA
 Arhitect cu drept de semnatura

SCARA GRAFICA:



Nota: 1cm pe plan = 1m pe teren

VESTIAR	
PARDOSEALA	GRESIE
PERETI	LACUIRE BETON SI VOPSEA ASPECT BETON
TAVAN	LACUIRE BETON

TERASA	
PARDOSEALA	SAPA + HIDROIZOLATIE + GRESIE ANTIDEPANTA

ZONA INTRARE, WC, DUS BARBATI	
PARDOSEALA	GRESIE
PERETI	VOPSEA ASPECT BETON SI FAIANTA
TAVAN	LACUIRE BETON

NOTE
 Aceasta plansa se coreleaza cu plansele de ansamblu conexe;
 Orice modificare se va face cu acceptul proiectantului general.
 Cotele in plan sunt in metri, cotele de nivel sunt in metri - la structura/zidarie
 Prezenta documentatie nu confera dreptul beneficiarului de a incepe lucrarile de construire inaintea obtinerii autorizatiei de construire.

S teren = 66.801 mp din acte/ 66.798 mp din masuratori
 POT max = 70%
 CUT max = 4.5
 H max = 17.00 m
 Conf RLU aferent PUG - zona UTR CB3
 POT propus = 4.91%
 CUT propus = 0.21


CATEGORIA DE IMPORTANTA - "C" - NORMALA
 GRADUL DE REZISTENTA LA FOC - II
 RISCUL DE INCENDIU - MIC
 CLASA II DE IMPORTANTA

NOTA:
 DETALIILE DE EXECUTIE POT FI COMPLETATE, OPTIMIZATE SAU MODIFICATE DE CATRE PROIECTANT PE TOT PARCURSUL EXECUTIEI IN FUNCTIE DE ALEGEREA FURNIZORILOR SI A TEHNOLOGIILOR DE EXECUTIE.
 ECHIPAMENTELE ACVATICE DE AGREMENT TOBOGANE, TRAMBULINE, SISTEME DIVERSE) SUNT PREZENTATE CU TITLU ILUSTRATIV SI NU FAC OBIECTUL PREZENTULUI PROIECT. RACORDUL INTRE ECHIPAMENT SI CLADIRE CADE IN SARCINA EXECUTANTULUI, SUB NICIO FORMA NU POATE FI AFECTATA REZISTENTA SI INTEGRITATEA ELEMENTELOR STRUCTURALE.

REVIZIA	DATA REVIZIE	DESCRIERE MODIFICARE	SEMNTURA
	NUME	SEMNTURA	CERINTA
VERIFICATOR		NUME PROIECT:	
PROIECTANT GENERAL:		COD PROIECT:	
AS3		3298	
AS3-ADMINISTRARE STRAZI S3 S.R.L.		PROIECT NR:	
C.U.I.-RO 3780-080, 140/9897/2017		VPE2019012	
www.as3-straazi.ro		COD LIVRABIL:	
PROIECTANT DE SPECIALITATE:		37839	
VEGO		NUME LIVRABIL:	
VEGO CONCEPT ENGINEERING SRL		vp00_DOCUMENTATIE COROBORATA - PTH-DE-ARHITECTURA	
J40/13314/09.11.2011, CIF RO29319742		COD LIVRABIL:	
www.vp-certification.ro		37839	
NUME		SEMNTURA	
SEF PROIECT		SCARA:	
arh. Adina Stanica		BENEFICIAR:	
VEGO CONCEPT ENGINEERING SRL		Primaria Sector 3, Calea Dudaesti, nr. 191, Bucuresti	
arh. Robert Ilinou		FAZA:	
arh. Cristian Avram		PTH-DE	
arh. Simina Gheorghe		NUME PLANSA:	
arh. Alexandra Iuturman		CAMERA POMPE - PLAN SUBSOL 1	
arh. Ene Dravos-Andrei		PLANSI NR:	
arh. Ioan Vladescu		A.03b	
arh. Adina Stanica		DATA:	
VERIFICARE INTERNA		Septembrie 2019	
DESTINATIE		NUME PLANSA:	
LOCATIE		CAMERA POMPE - PLAN SUBSOL 1	
P	T	M	B
U	C	P	H-DE
V	G	O	A
R	H	A	.03b
D	W	G	0
0	0	0	0


CORP CLADIRE C2

REGIM DE INALTIME 3S+3T
 S.C. SUBSOL -3: 202.30MP
 S.C. SUBSOL -2: 202.30MP
 S.C. SUBSOL -1: 150MP
 S.C. TERASA +1: 150MP
 S.C. TERASA +2: 150MP
 S.C. TERASA +3: 150MP
 HMAX. = 8.80M (de la CTA)

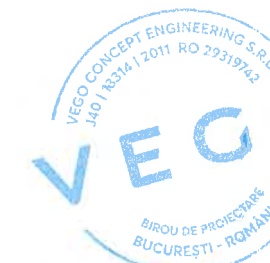


LEGENDA

- PERETE STRUCTURAL DIN BETON ARMAT
- 0.10 PERETE GIPS CARTON 10CM CU DUBLA PLACARE PE FIECARE PARTE, REZISTENT LA UMEZEALA COMPARTIMENTARI WC SI DUSURI
- 0.15 PERETE GIPS CARTON 15CM CU DUBLA PLACARE PE FIECARE PARTE, REZISTENT LA UMEZEALA
- 0.20 PERETE GIPS CARTON 20CM CU DUBLA PLACARE PE FIECARE PARTE, REZISTENT LA UMEZEALA

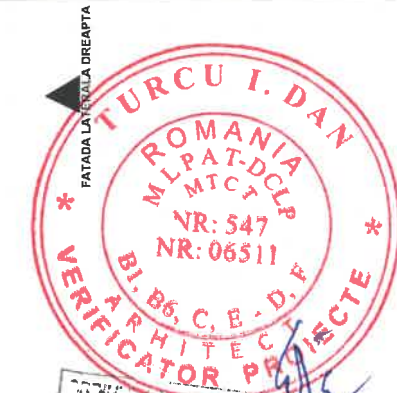

Adina STANICA
 Arhitect cu drept de semnatura

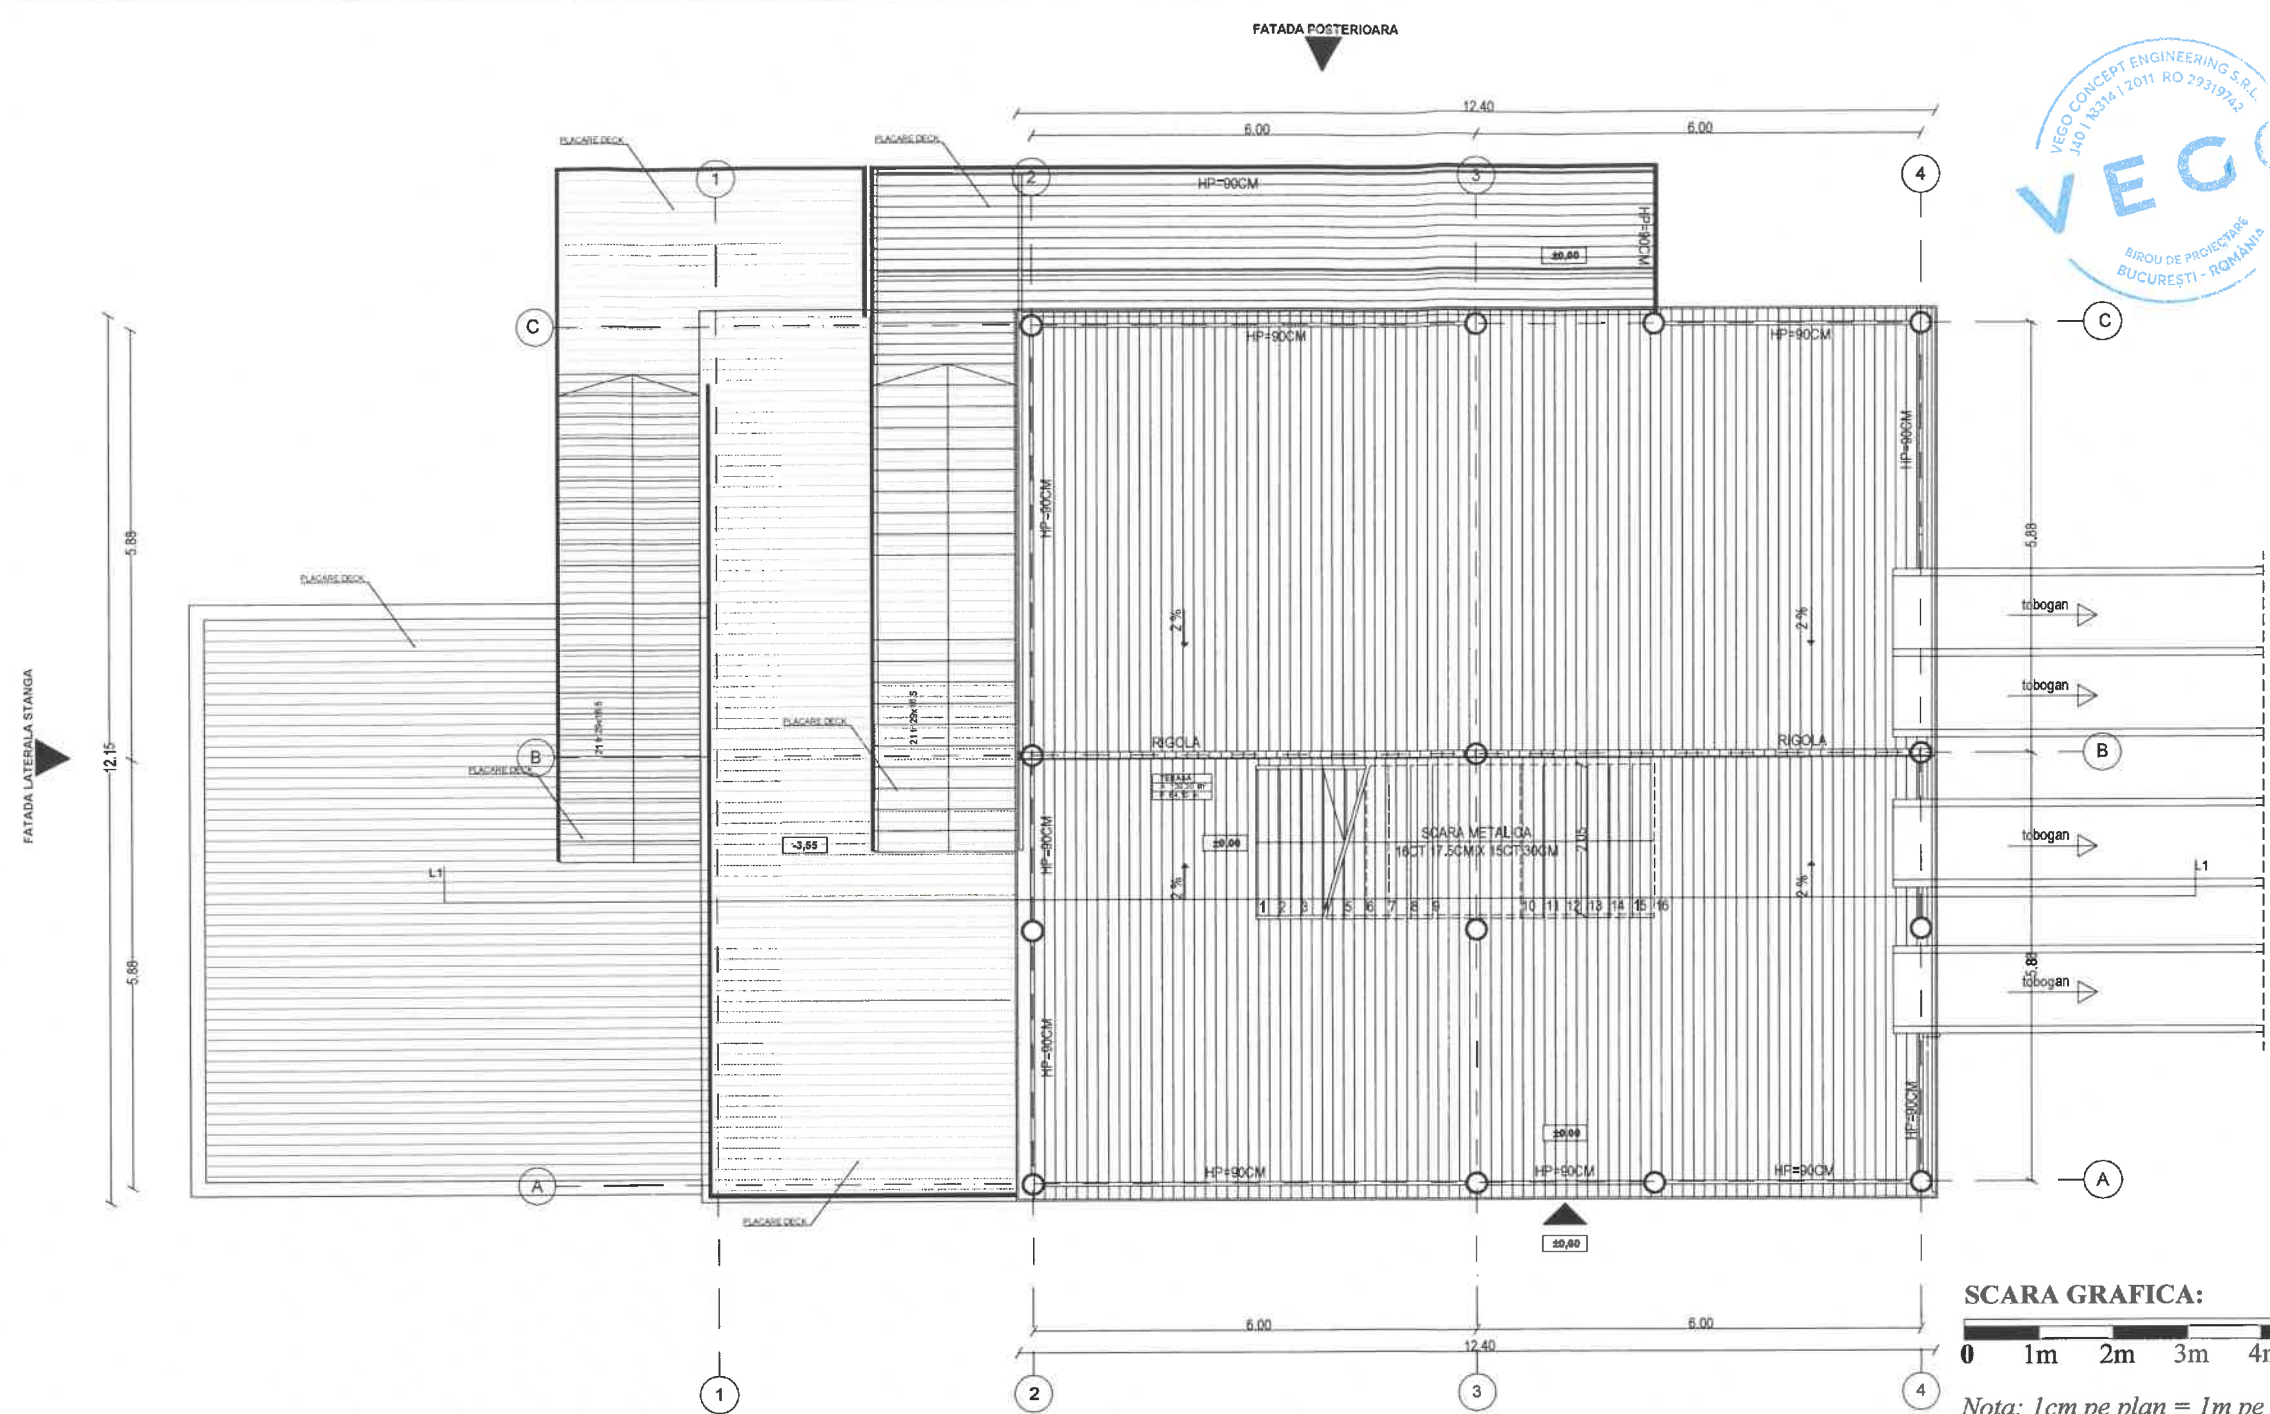

NOTE

Accasta plansa se coreleaza cu plansele de ansamblu conexe;
 Orice modificare se va face cu acceptul proiectantului general.
Cotele in plan sunt in metri, cotele de nivel sunt in metri - la structura/zidarie
 Prezenta documentatie nu confera dreptul beneficiarului de a incepe lucrarile de construire inaintea obtinerii autorizatiei de construire.

S teren = 66.801 mp din acte/ 66.798 mp din masuratori
 POT max = 70%
 CUT max = 4.5
 H max = 17.00 m
 Conf RLU aferent PUG - zona UTR CB3
 POT propus = 4.91%
 CUT propus = 0.21

CATEGORIA DE IMPORTANTA - " C " - NORMALA
GRADUL DE REZISTENTA LA FOC - II
RISCU DE INCENDIU - MIC
CLASA II DE IMPORTANTA

NOTA:
 DETALIILE DE EXECUTIE POT FI COMPLETATE, OPTIMIZATE SAU MODIFICATE DE CATRE PROIECTANT PE TOT PARCURSUL EXECUTIEI IN FUNCTIE DE ALEGEREA FURNIZORILOR SI A TEHNOLOGIILOR DE EXECUTIE.
 ECHIPAMENTELE ACVATICE DE AGREMENT (TOBOGANE, TRAMBULINE, SISTEME DIVERSE) SUNT PREZENTATE CU TITLU ILUSTRATIV SI NU FAC OBIECTUL PREZENTULUI PROIECT. RACORDUL INTRE ECHIPAMENT SI CLADIRE CADE IN SARCINA EXECUTANTULUI, SUB NICIO FORMA NU POATE FI AFECTATA REZISTENTA SI INTEGRITATEA ELEMENTELOR STRUCTURALE.

REVIZIA	DATA REVIZIE	DESCRIERE MODIFICARE	SEMNTURA
NUME		SEMNTURA	CERINTA
VERIFICATOR		NUME PROIECT:	
PROIECTANT GENERAL:		MODIFICARE TEMA PROIECT APROBAT CONFORM A.C. nr. 257 din 19.04.2019 - MODERNIZARE SI REAMENAJARE PARC EXISTENT (PARCUL PANTELIMON) SI INFINTARE PARC PENTRU ACTIVITATI DE AGREMENT	
AS3		ADRESA PROIECT: Bucuresti, Sector 3, Sos. Garii Cofealy, Nr. 1 M. Nr. Cadastral 202018	
PROIECTANT DE SPECIALITATE:		NUME LIVRABIL:	
VEGO		v00_DOCUMENTATIE COROBORATA - PTH-DE-ARHITECTURA	
SEMNTURA		COD PROIECT:	
arh. Adina Stanica		3298	
VEGO CONCEPT ENGINEERING SRL		PROIECT NR:	
arh. Robert Ilinoiu		VPE2019012	
arh. Cristian Avram		COD LIVRABIL:	
arh. Simina Gheorghie		37839	
arh. Alexandra Iuturman		BENEFICIAR:	
arh. Ene Dragos-Andrei		Primaria Sector 3, Calea Ducesti, nr. 191, Bucuresti	
arh. Ioan Vladescu		FAZA:	
arh. Adina Stanica		PTH-DE	
VERIFICARE INTERNA		NUME PLANSA:	
DESTINATIE		CAMERA POMPE - PLAN TERASA 1	
LOCATIE		PLANSI NR:	
FAZA		A.04b	
EMITENT		SEMNTURA	
SPECIALIT.		DATA:	
NR PLAN.		Septembrie 2019	
FISIER		NUME PLANSA:	
REV.		CAMERA POMPE - PLAN TERASA 1	
P	T	M	B
U	C	PTH-DE	V
G	O	A	R
H	A.04b	D	W
G	0	0	0

FATADA POSTERIOARA



CORP CLADIRE C2




REGIM DE INALTIME 3S+3T
 S.C. SUBSOL -3: 202.30MP
 S.C. SUBSOL -2: 202.30MP
 S.C. SUBSOL -1: 150MP
 S.C. TERASA +1: 150MP
 S.C. TERASA +2: 150MP
 S.C. TERASA +3: 150MP
 H MAX. = 8.80M (de la CTA)

LEGENDA

	PERETE STRUCTURAL DIN BETON ARMAT
	PERETE GIPS CARTON 10CM CU DUBLA PLACARE PE FIECARE PARTE, REZISTENT LA UMEZEALA COMPARTIMENTARI WC SI DUSURI
	PERETE GIPS CARTON 15CM CU DUBLA PLACARE PE FIECARE PARTE, REZISTENT LA UMEZEALA
	PERETE GIPS CARTON 20CM CU DUBLA PLACARE PE FIECARE PARTE, REZISTENT LA UMEZEALA



6262
 Adina STANICA
 Arhitect cu drept de semnatura

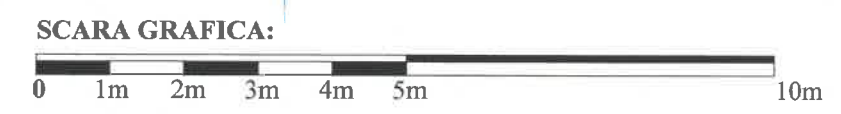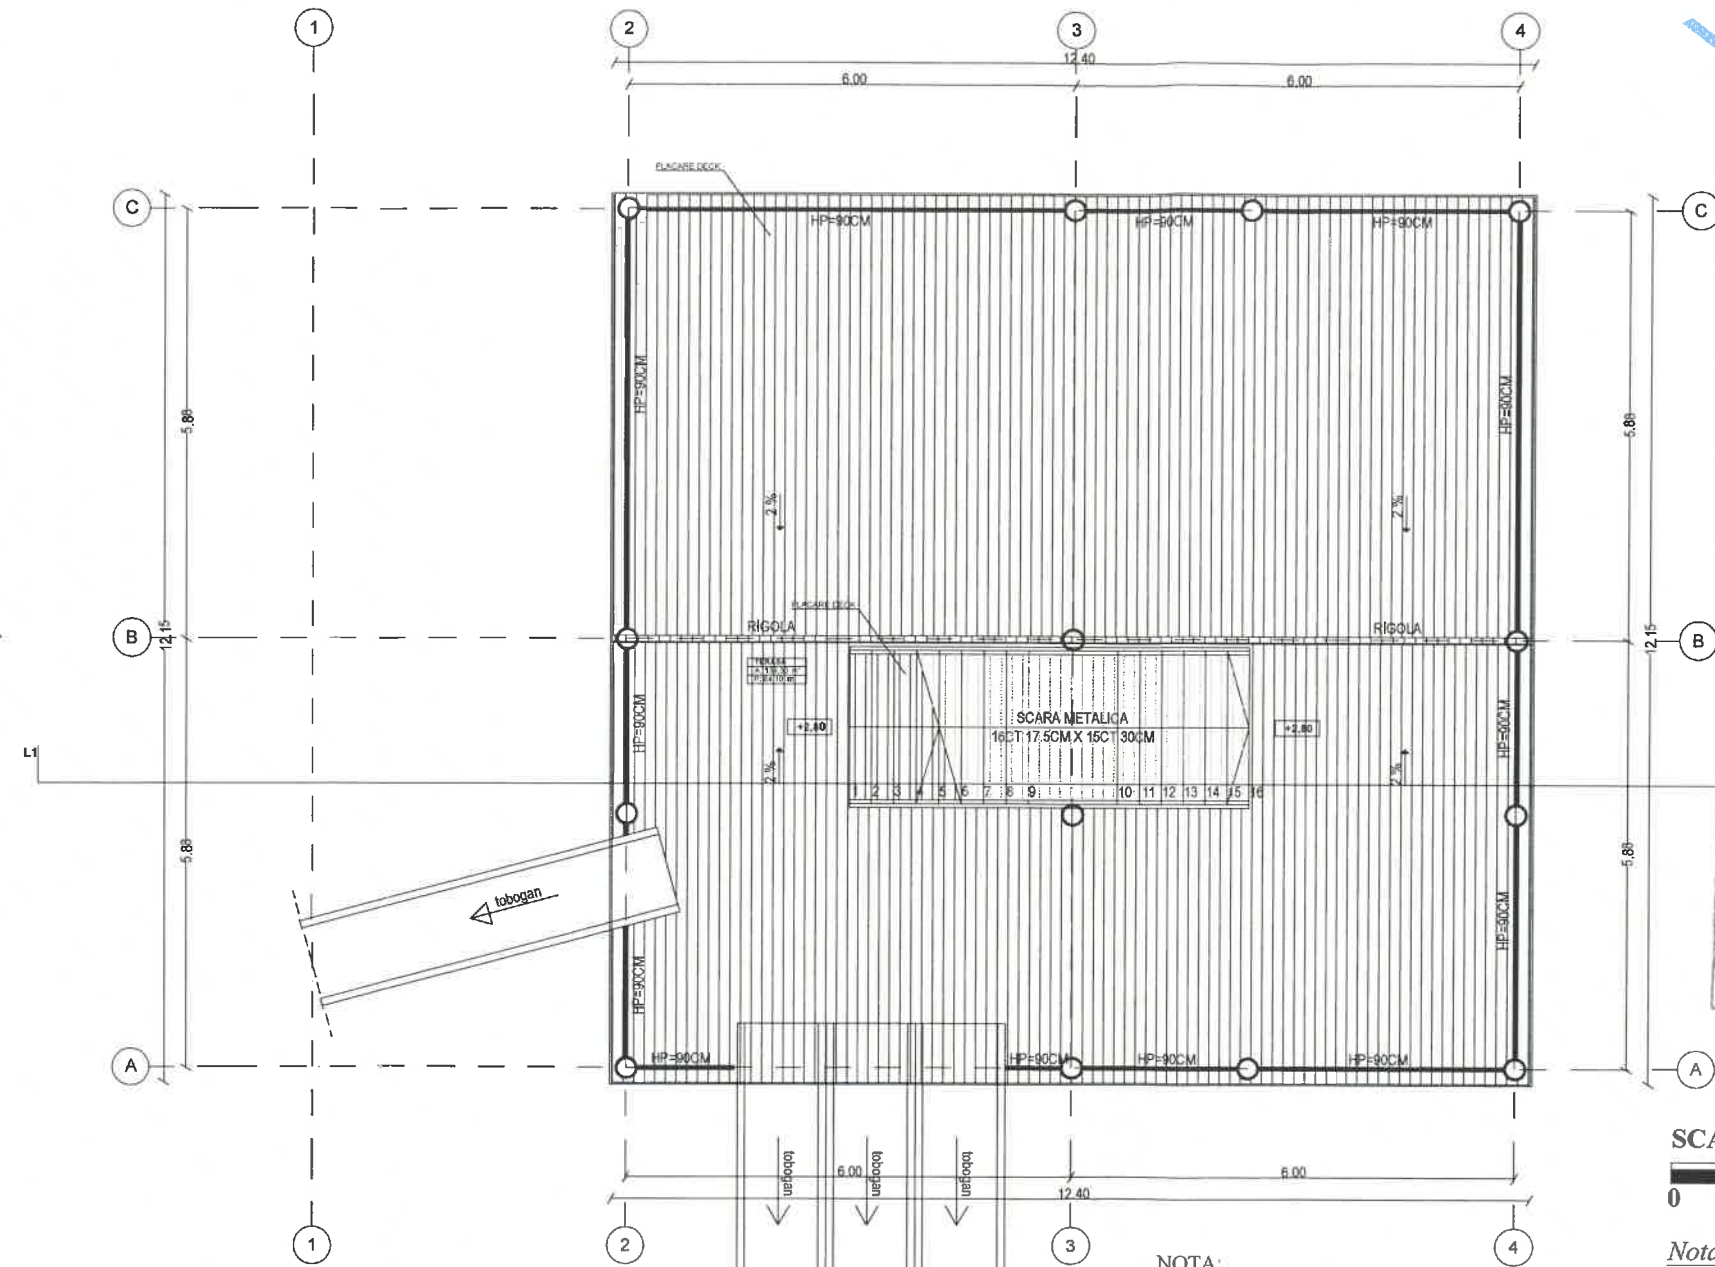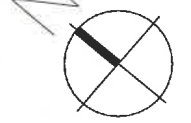

Nota: 1cm pe plan = 1m pe teren

NOTA:
 DETALIILE DE EXECUTIE POT FI COMPLETATE, OPTIMIZATE SAU MODIFICATE DE CATRE PROIECTANT PE TOT PARCURSUL EXECUTIEI IN FUNCTIE DE ALEGEREA FURNIZORILOR SI A TEHNOLOGIILOR DE EXECUTIE.
 ECHIPAMENTELE ACVATICE DE AGREMENT (TOBOGANE, TRAMBULINE, SISTEME DIVERSE) SUNT PREZENTATE CU TITLU ILUSTRATIV SI NU FAC OBIECTUL PREZENTULUI PROIECT. RACORDUL INTRE ECHIPAMENT SI CLADIRE CADE IN SARCINA EXECUTANTULUI, SUB NICIO FORMA NU POATE FI AFECTATA REZISTENTA SI INTEGRITATEA ELEMENTELOR STRUCTURALE.

NOTE
 Aceasta plansa se coreleaza cu plansele de ansamblu conexe;
 Orice modificare se va face cu acceptul proiectantului general.
 Cotele in plan sunt in metri, cotele de nivel sunt in metri - la structura/zidarie
 Prezenta documentatie nu confera dreptul beneficiarului de a incepe lucrarile de construire inaintea obtinerii autorizatiei de construire.

S teren = 66.801 mp din acte/ 66.798 mp din masuratori
 POT max = 70%
 CUT max = 4.5
 H max = 17.00 m
 Conf RLU aferent PUG - zona UTR CB3
 POT propus = 4.91%
 CUT propus = 0.21

CATEGORIA DE IMPORTANTA - "C" - NORMALA
 GRADUL DE REZISTENTA LA FOC - II
 RISCUL DE INCENDIU - MIC
 CLASA II DE IMPORTANTA

REVIZIA	DATA REVIZIE	DESCRIERE MODIFICARE	SEMNTURA
	NUME	SEMNTURA	CERINTA
VERIFICATOR		NUME PROIECT	
PROIECTANT GENERAL:		MODIFICARE TEMA PROIECT APROBAT CONFORM A.C. nr. 257 din 19.04.2019 „MODERNIZARE SI REAMENAJARE PARC EXISTENT (PARCUL PANTELIMON) SI INFINTARE PARC PENTRU ACTIVITATI DE AGREMENT ALTEA PROIECT: Inscrisuri: Sector 3, Sos. Giuli Catelu, Nr. 1, M. Nr. Cadastral 200213	
PROIECTANT DE SPECIALITATE:		NUME LIVRABIL:	
VEGO		vpo_DOCUMENTATIE CORBORATA - PTH-DE-ARHITECTURA	
SEF PROIECT		BENEFICIAR:	
CONCEPT		Primaria Sector 3, Calea Dudesti, nr. 191, Bucuresti	
DESENAT		FAZA:	
VERIFICARE INTERNA		DATA:	
DESTINATIE		Septembrie 2019	
LOCATIE		NUME PLANS:	
FAZA		CAMERA POMPE - PLAN TERASA 2	
EMITENT		PLANS NR:	
SPECIALIT.		A.05b	
NR PLAN		NUME PLANS:	
FISIER		CAMERA POMPE - PLAN TERASA 2	
REV.			
P	T	M	B
U	C	P	Th-DE
V	G	O	A
R	H	A.05b	D
W	G	0	0

FATADA FRONTALA


CORP CLADIRE C2

REGIM DE INALTIME 3S+3T
 S.C. SUBSOL -3: 202.30MP
 S.C. SUBSOL -2: 202.30MP
 S.C. SUBSOL -1: 150MP
 S.C. TERASA +1: 150MP
 S.C. TERASA +2: 150MP
 S.C. TERASA +3: 150MP
 H MAX. = 8.80M (de la CTA)



LEGENDA

- PERETE STRUCTURAL DIN BETON ARMAT
- PERETE GIPS CARTON 10CM CU DUBLA PLACARE PE FIECARE PARTE, REZISTENT LA UMEZEALA COMPARTIMENTARI WC SI DUSURI
- PERETE GIPS CARTON 16CM CU DUBLA PLACARE PE FIECARE PARTE, REZISTENT LA UMEZEALA
- PERETE GIPS CARTON 20CM CU DUBLA PLACARE PE FIECARE PARTE, REZISTENT LA UMEZEALA

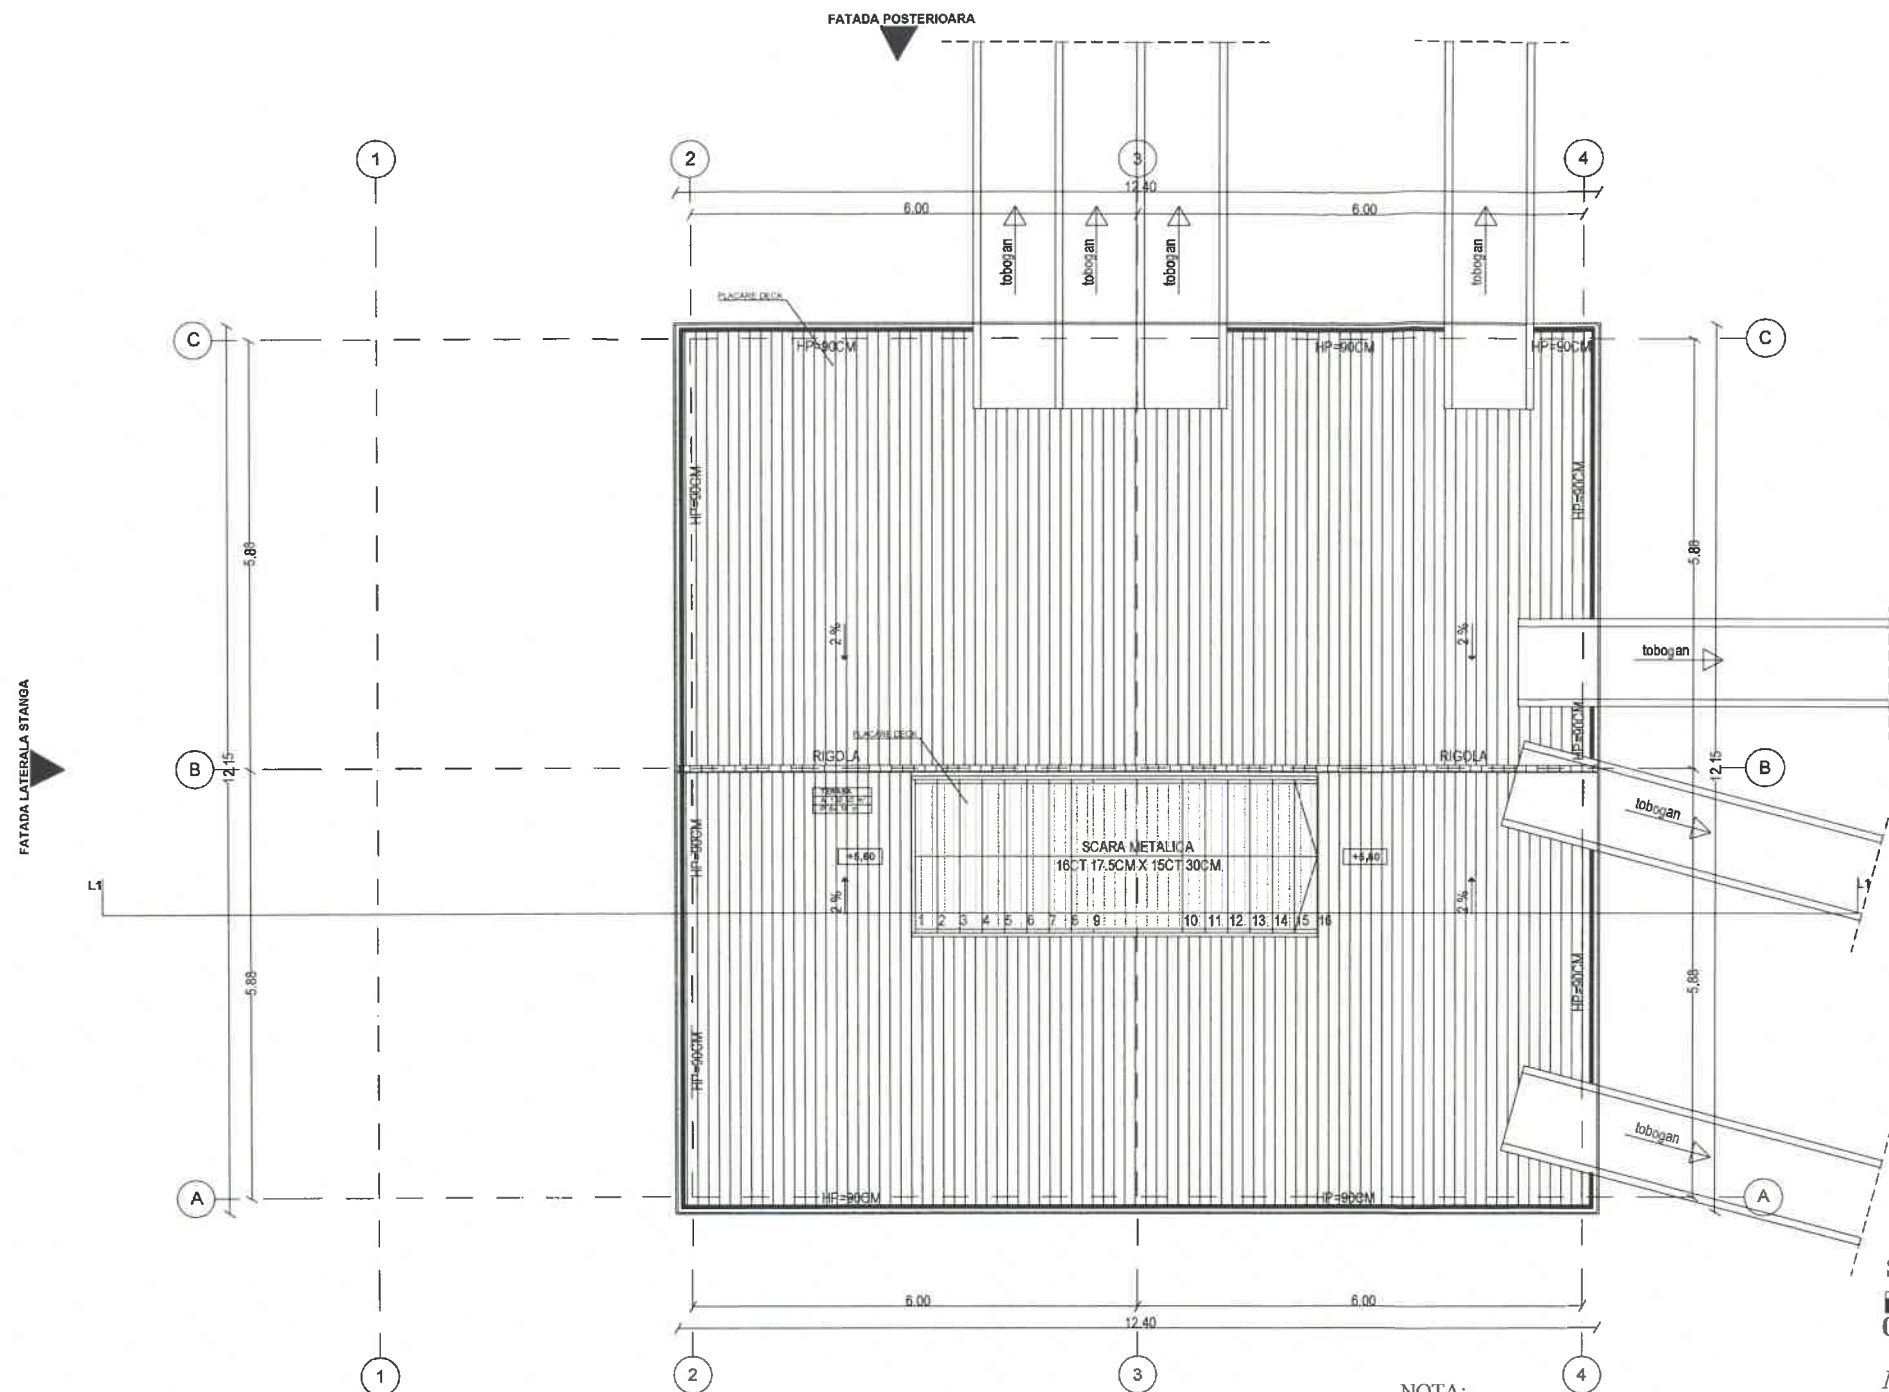

ING. ADINA STANICA
 6262
 Adina STANICA
 Arhitect cu drept de semnatura

SCARA GRAFICA:



Nota: 1cm pe plan = 1m pe teren

NOTA:
 DETALIILE DE EXECUTIE POT FI COMPLETATE, OPTIMIZATE SAU MODIFICATE DE CATRE PROIECTANT PE TOT PARCURSUL EXECUTIEI IN FUNCTIE DE ALEGEREA FURNIZORILOR SI A TEHNOLOGIILOR DE EXECUTIE.
 ECHIPAMENTELE ACVATICE DE AGREMENT TOBOGANE, TRAMBULINE, SISTEME DIVERSE) SUNT PREZENTATE CU TITLU ILUSTRATIV SI NU FAC OBIECTUL PREZENTULUI PROIECT. RACORDUL INTRE ECHIPAMENT SI CLADIRE CADE IN SARCINA EXECUTANTULUI, SUB NICIO FORMA NU POATE FI AFECTATA REZISTENTA SI INTEGRITATEA ELEMENTELOR STRUCTURALE.

NOTE
 Aceasta plansa se coreleaza cu plansele de ansamblu conexe;
 Orice modificare se va face cu acceptul proiectantului general.
 Cotele in plan sunt in metri, cotele de nivel sunt in metri - la structura/zidarie
 Prezenta documentatie nu confera dreptul beneficiarului de a incepe lucrarile de construire inaintea obtinerii autorizatiei de construire.

S teren = 66.801 mp din acte/ 66.798 mp din masuratori
 POT max = 70%
 CUT max = 4.5
 H max = 17.00 m
 Conf RLU aferent PUG - zona UTR CB3
 POT propus = 4.91%
 CUT propus = 0.21





CATEGORIA DE IMPORTANTA - " C " - NORMALA
 GRADUL DE REZISTENTA LA FOC - II
 RISCUL DE INCENDIU - MIC
 CLASA II DE IMPORTANTA



REVIZIA	DATA REVIZIE	DESCRIERE MODIFICARE	SEMNTURA
NUME		SEMNTURA	CERINTA
VERIFICATOR AS3 AS3-ADMINISTRARE STRAZI S3 S.R.L. C.U.I.: RO 37804080, J40/9897/2017 www.as3-straazi.ro			
PROIECTANT DE SPECIALITATE: VEGO VEGO CONCEPT ENGINEERING SRL J40/13314/09.11.2011, CIF RO29319742 www.vp-certification.ro			
NUME		SEMNTURA	SCARA:
arh. Adina Stanica			BENEFICIAR:
VEGO CONCEPT ENGINEERING SRL			Primaria Sector 3, Calea Dudesti, nr. 191, Bucuresti
arh. Robert Ilinoiu			FAZA:
arh. Cristian Avram			PT-H-DE
arh. Simina Gheorghie			
arh. Alexandra Tuturman			
arh. Ene Dragos-Andrei			
arh. Ioan Vladescu			
arh. Adina Stanica			
VERIFICARE INTERNA		NUME PLANSA:	
DESTINATIE	LOCATIE	FAZA	EMITENT
P	T	M	B
U	C	Pth-DE	V G O A R H
NR PLAN:		FISIER	
A.06b		D W G 0 0	
NUME PLANSA: CAMERA POMPE - PLAN TERASA 3			
PLANSA NR: A.06b			
NUME PLANSA: CAMERA POMPE - PLAN TERASA 3			

CORP CLADIRE C2

REGIM DE INALTIME 3S+3T
 S.C. SUBSOL -3: 202.30MP
 S.C. SUBSOL -2: 202.30MP
 S.C. SUBSOL -1: 150MP
 S.C. TERASA +1: 150MP
 S.C. TERASA +2: 150MP
 S.C. TERASA +3: 150MP
 H.MAX. = 8.80M (de la CTA)

LEGENDA

-  PERETE STRUCTURAL DIN BETON ARMAT
-  PERETE GIPS CARTON 10CM CU DUBLA PLACARE PE FIECARE PARTE, REZISTENT LA UMEZEALA COMPARTIMENTARI WC SI DUSURI
-  PERETE GIPS CARTON 16CM CU DUBLA PLACARE PE FIECARE PARTE, REZISTENT LA UMEZEALA
-  PERETE GIPS CARTON 20CM CU DUBLA PLACARE PE FIECARE PARTE, REZISTENT LA UMEZEALA

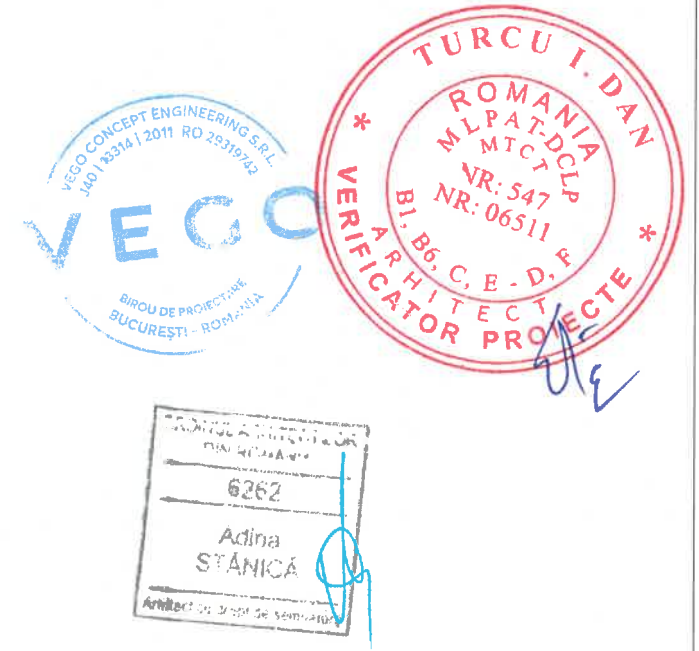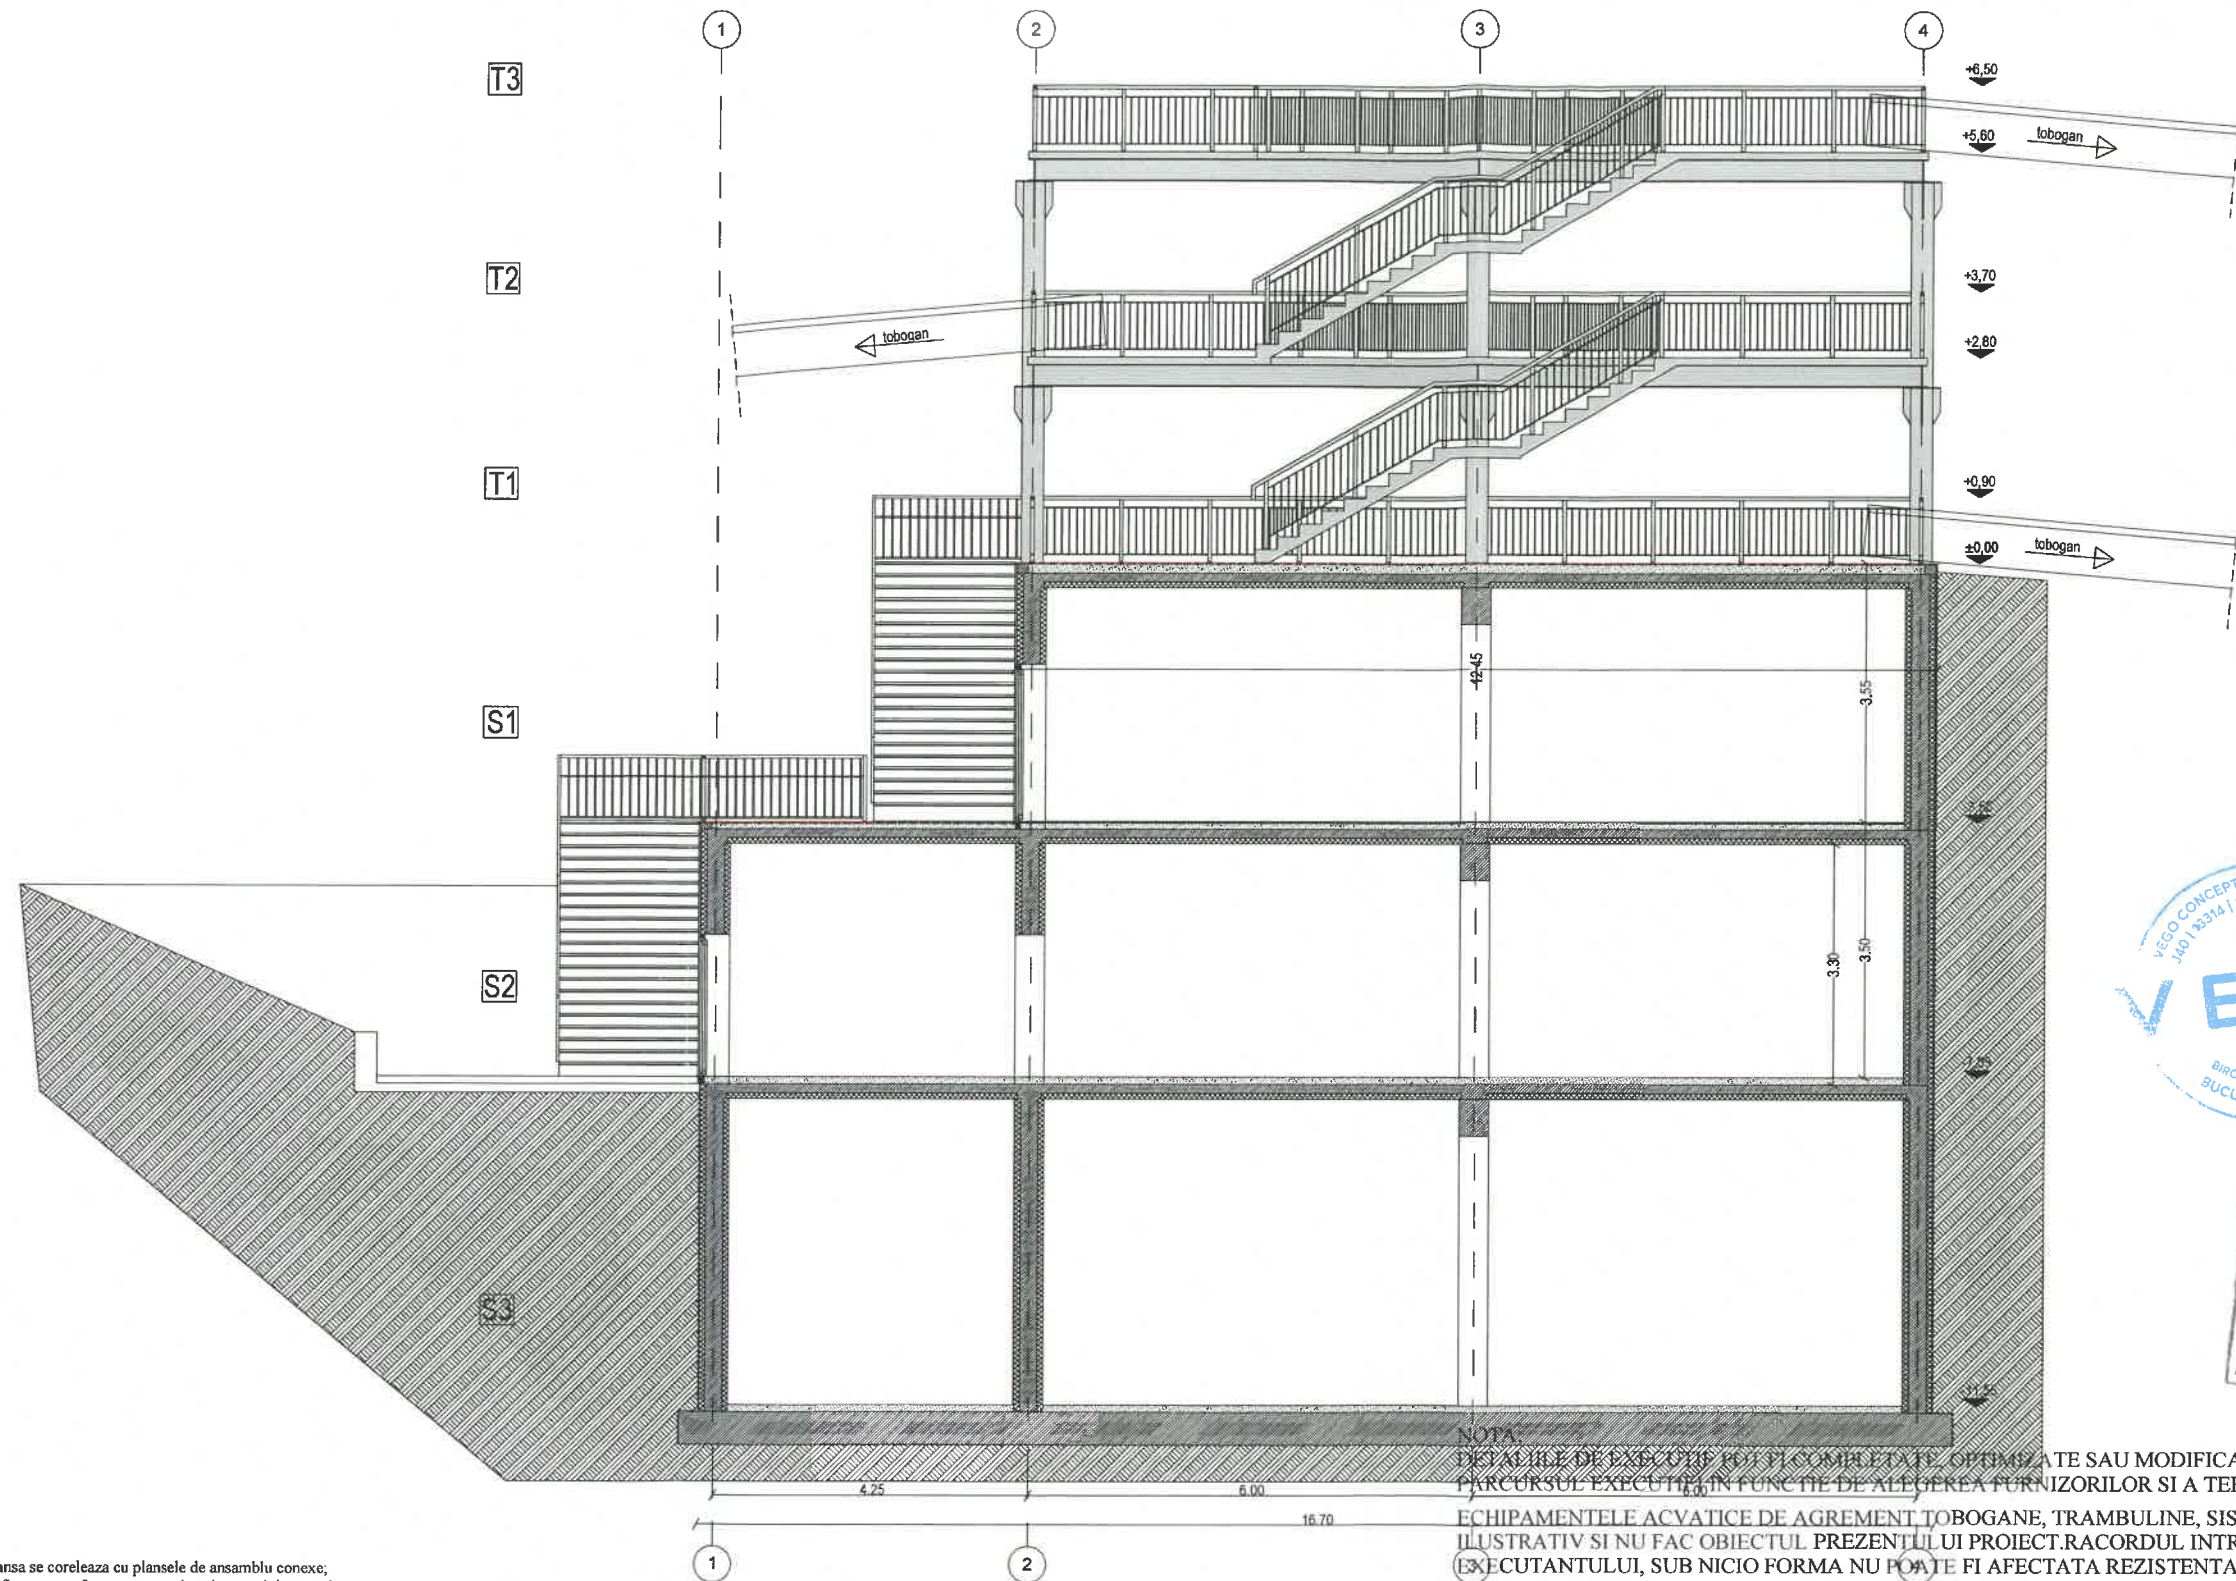




NOTA:
 DETALIILE DE EXECUTIE POT FI COMPLETATE, OPTIMIZATE SAU MODIFICATE DE CATRE PROIECTANT PE TOT PARCURSUL EXECUTIEI, IN FUNCTIE DE ALEGEREA FURNIZORILOR SI A TEHNOLOGIILOR DE EXECUTIE.
 ECHIPAMENTELE ACVATICE DE AGREMENT (TOBOGANE, TRAMBULINE, SISTEME DIVERSE) SUNT PREZENTATE CU TITLU ILUSTRATIV SI NU FAC OBIECTUL PREZENTULUI PROIECT. RACORDUL INTRE ECHIPAMENT SI CLADIRE CADE IN SARCINA EXECUTANTULUI, SUB NICIO FORMA NU POATE FI AFECTATA REZISTENTA SI INTEGRITATEA ELEMENTELOR STRUCTURALE.

NOTE
 Aceasta plansa se coreleaza cu plansele de ansamblu conexe;
 Orice modificare se va face cu acceptul proiectantului general.
 Cotele in plan sunt in metri, cotele de nivel sunt in metri - la structura/zidarie
 Prezenta documentatie nu confera dreptul beneficiarului de a incepe lucrarile de construire inaintea obtinerii autorizatiei de construire.

S teren = 66.801 mp din acte/ 66.798 mp din masuratori
 POT max = 70%
 CUT max = 4.5
 H max = 17.00 m
 Conf RLU aferent PUG - zona UTR CB3
 POT propus = 4.91%
 CUT propus = 0.21

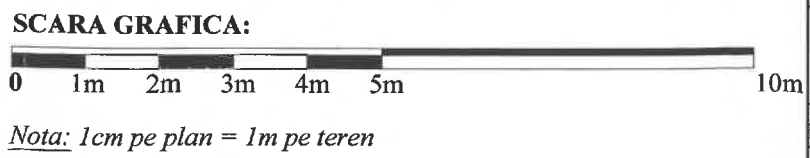CATEGORIA DE IMPORTANTA - "C" - NORMALA
 GRADUL DE REZISTENTA LA FOC - II
 RISCUL DE INCENDIU - MIC
 CLASA II DE IMPORTANTA






REVIZIA	DATA REVIZIE	DESCRIERE MODIFICARE	SEMNTURA
VERIFICATOR		NUME	SEMNTURA
PROIECTANT GENERAL:		SEMNTURA	CERINTA
 AS3-ADMINISTRARE STRAZI S3 S.R.L. C.U.I.-RO 37804080, 1409897/2017 www.as3-admin.ro		NUME PROIECT:	COD PROIECT:
PROIECTANT DE SPECIALITATE:  VEGO CONCEPT ENGINEERING SRL 14013314/09.11.2011, CIF RO29319742 www.vp-certification.ro		NUME LIVRABIL:	COD LIVRABIL:
SEF PROIECT CONCEPT DESENAT		NUME	SEMNTURA
VERIFICARE INTERNA DESTINATIE LOCATIE FAZA EMITENT SPECIALIT. NR PLAN. FISIER REV.		SCARA:	BENEFICIAR:
P T M B U C PTh-DE V G O A R H A.07b D W G 0 0		arh. Adina Stanica VEGO CONCEPT ENGINEERING SRL arh. Robert Ilinoiu arh. Cristian Avram arh. Simina Theodoru arh. Alexandra Iuturman arh. Ene Draicos-Andrei arh. Ioan Vladescu arh. Adina Stanica	PRIMARIA SECTOR 3, CALEA DUDISTI, NR. 191, BUCURESTI NUME PLANSA: CAMERA POMPE - SECTIUNE L1
		DATA:	FAZA:
		Septembrie 2019	PTH-DE
			PLANSA NR:
			A.07b
			NUME PLANSA:
			SECTIUNE L1

CORP CLADIRE C2

REGIM DE INALTIME 3S+3T
 S.C. SUBSOL -3: 202.30MP
 S.C. SUBSOL -2: 202.30MP
 S.C. SUBSOL -1: 150MP
 S.C. TERASA +1: 150MP
 S.C. TERASA +2: 150MP
 S.C. TERASA +3: 150MP
 H MAX. = 8.80M (de la CTA)

LEGENDA

- PERETE STRUCTURAL DIN BETON ARMAT
- PERETE GIPS CARTON 10CM CU DUBLA PLACARE PE FIECARE PARTE, REZISTENT LA UMEZEALA COMPARTIMENTARI WC SI DUSURI
- PERETE GIPS CARTON 15CM CU DUBLA PLACARE PE FIECARE PARTE, REZISTENT LA UMEZEALA
- PERETE GIPS CARTON 20CM CU DUBLA PLACARE PE FIECARE PARTE, REZISTENT LA UMEZEALA

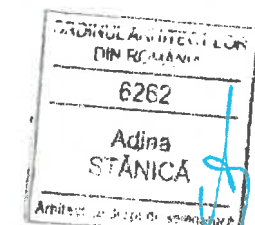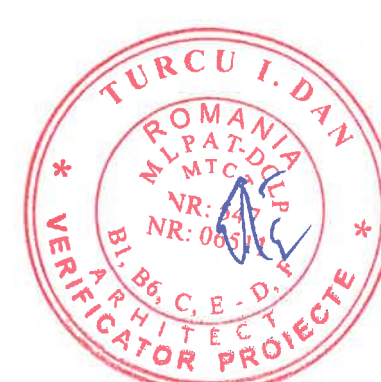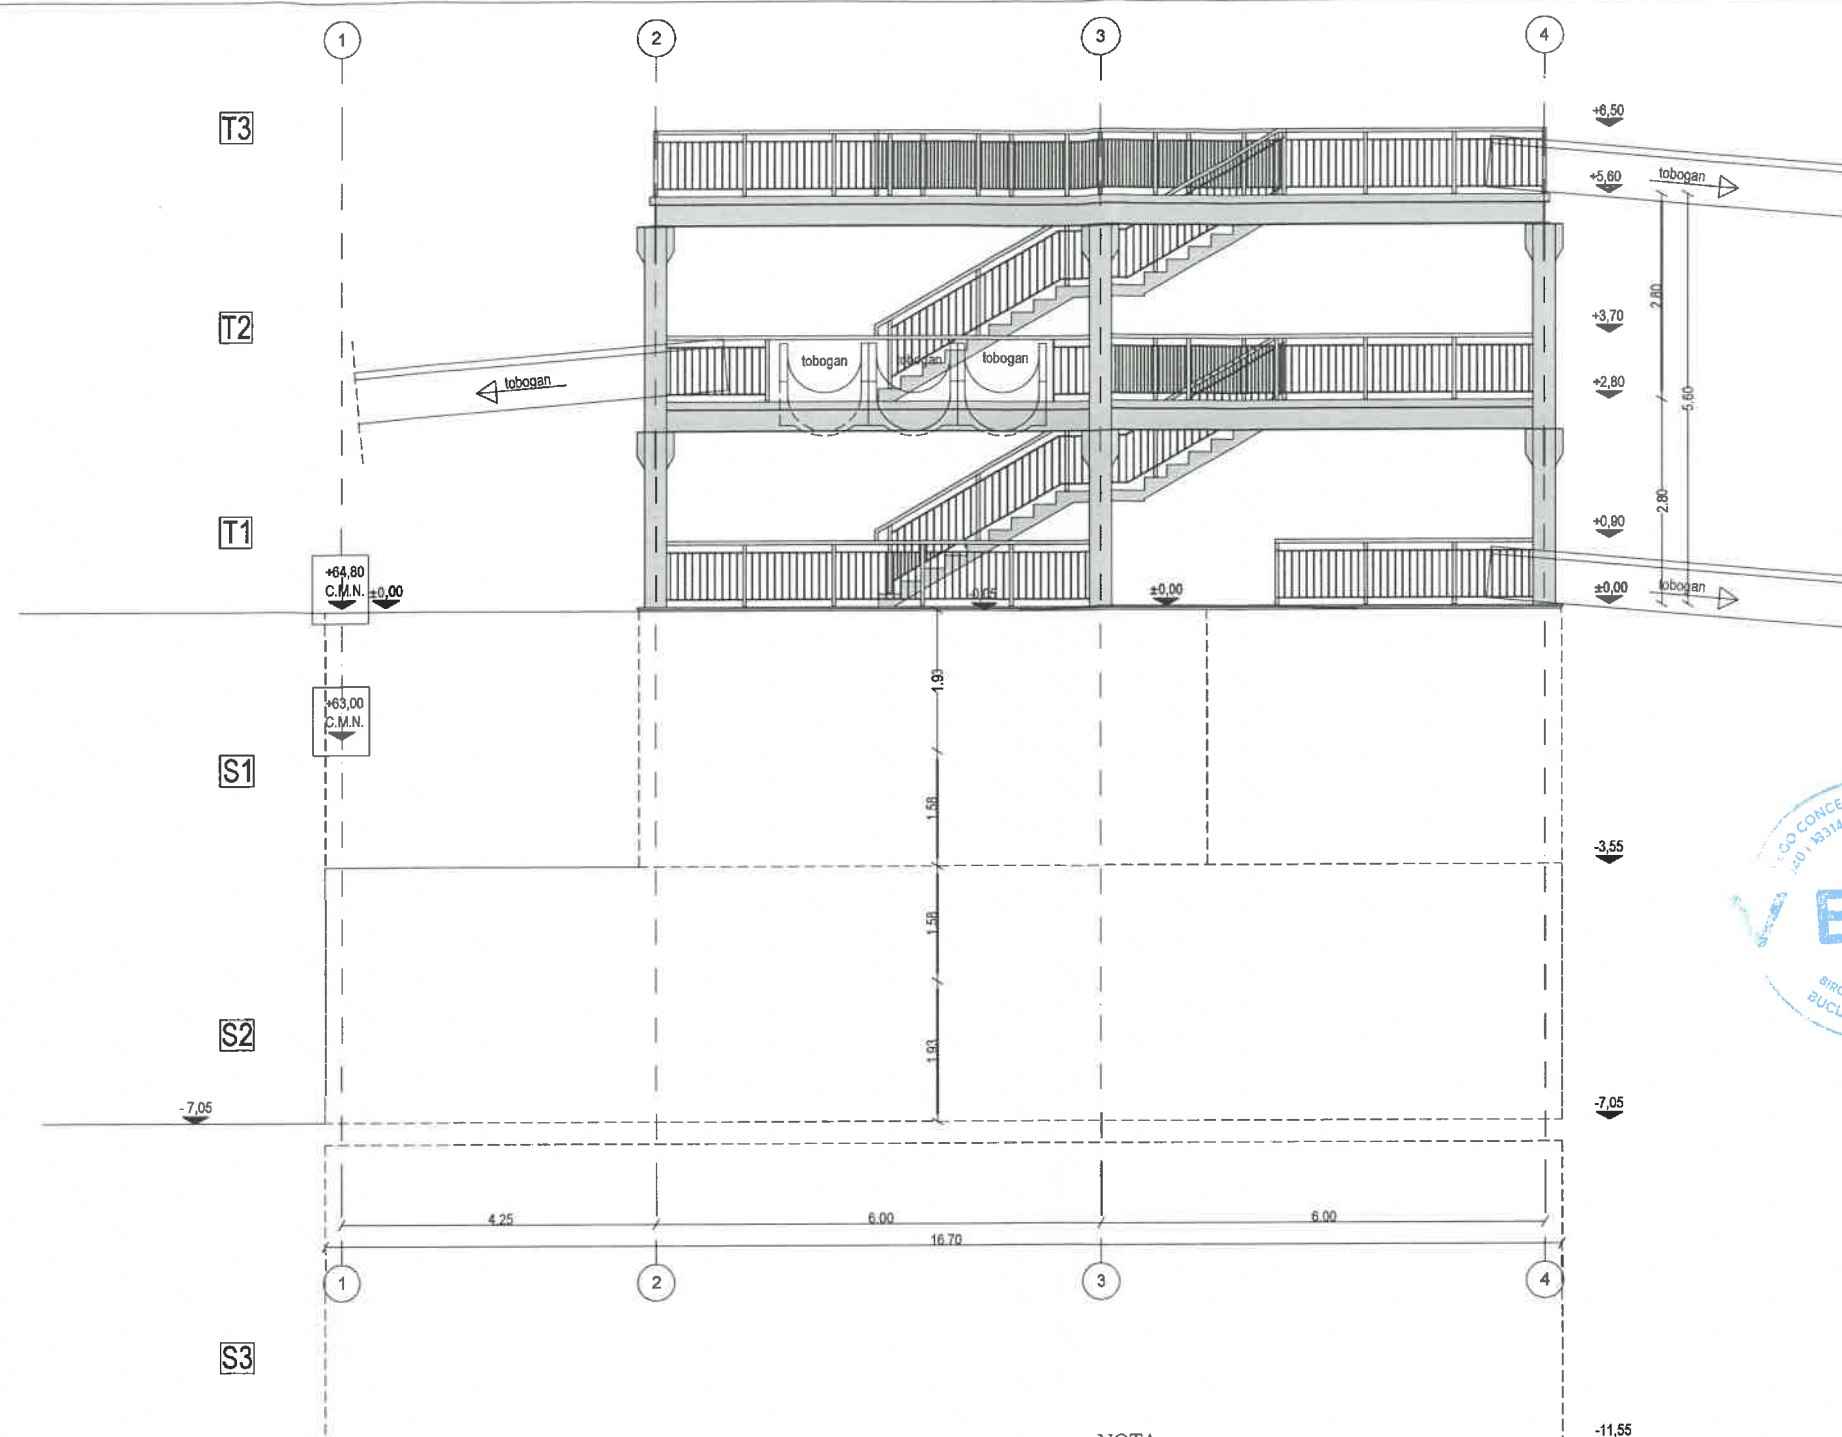


NOTA: DETALIILE DE EXECUTIE POT FI COMPLETATE, OPTIMIZATE SAU MODIFICATE DE CATRE PROIECTANT PE TOT PARCURSUL EXECUTIEI IN FUNCTIE DE ALEGEREA FURNIZORILOR SI A TEHNOLOGIILOR DE EXECUTIE.

ECHIPAMENTELE ACVATICE DE AGREMENT TOBOGANE, TRAMBULINE, SISTEME DIVERSE) SUNT PREZENTATE CU TITLU ILUSTRATIV SI NU FAC OBIECTUL PREZENTULUI PROIECT. RACORDUL INTRE ECHIPAMENT SI CLADIRE CADE IN SARCINA EXECUTANTULUI, SUB NICIO FORMA NU POATE FI AFECTATA REZISTENTA SI INTEGRITATEA ELEMENTELOR STRUCTURALE.

NOTE
 Aceasta plansa se coreleaza cu plansele de ansamblu conexe;
 Orice modificare se va face cu acceptul proiectantului general.
 Cotele in plan sunt in metri, cotele de nivel sunt in metri - la structura/zidarie
 Prezenta documentatie nu confera dreptul beneficiarului de a incepe lucrarile de construire inaintea obtinerii autorizatiei de construire.

S teren = 66.801 mp din acte/ 66.798 mp din masuratori
 POT max = 70%
 CUT max = 4.5
 H max = 17.00 m
 Conf RLU aferent PUG - zona UTR CB3
 POT propus = 4.91%
 CUT propus = 0.21


CATEGORIA DE IMPORTANTA - " C " - NORMALA
 GRADUL DE REZISTENTA LA FOC - II
 RISCUL DE INCENDIU - MIC
 CLASA II DE IMPORTANTA

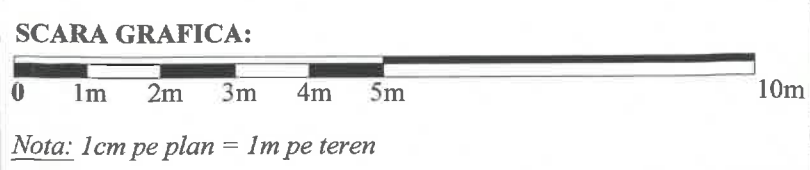


REVIZIA	DATA REVIZIE	DESCRIERE MODIFICARE	SEMNTURA
NUME		SEMNTURA	CERINTA
VERIFICATOR		NUME PROIECT:	
AS3		MODIFICARE TEMA PROIECT APROBAT CONFORM A.C. nr. 257 din 19.04.2019 - MODERNIZARE SI REAMENAJARE PARC EXISTENT (PARCUL PANTELIMON) SI INFIINTARE PARC PENTRU ACTIVITATI DE AGREMENT	
PROIECTANT DE SPECIALITATE:		ADRESA PROIECT:	
VEGO		Bucuresti, Sector 3, Sos. Ghici Cotlea, Nr. 1 M. Nr. Cadastral 200018	
NUME		SEMNTURA	SCARA:
VEGO CONCEPT ENGINEERING SRL		BENEFICIAR:	
J4013314/09.11.2011, CIF RO29319742		Primaria Sector 3, Calea Dudesti, nr. 191, Bucuresti	
www.vp-certificatie.ro		FAZA:	
NUME PROIECT		PT h-DE	
CONCEPT		DATA:	
DESENAT		Septembrie 2019	
VERIFICARE INTERNA		NUME PLANSA:	
DESTINATIE		CAMERA POMPE	
LOCATIE		FATADA FRONTALA	
FAZA		NUME PLANSA:	
EMITENT		FATADA FRONTALA	
SPECIALIT.		NUME PLANSA:	
NR PLAN.		FATADA FRONTALA	
FISIER		NUME PLANSA:	
REV.		FATADA FRONTALA	
P	T	M	B
U	C	P	h-DE
V	G	O	A
R	H	A.08b	D
W	G	0	0

CORP CLADIRE C2

REGIM DE INALTIME 3S+3T
 S.C. SUBSOL -3: 202.30MP
 S.C. SUBSOL -2: 202.30MP
 S.C. SUBSOL -1: 150MP
 S.C. TERASA +1: 150MP
 S.C. TERASA +2: 150MP
 S.C. TERASA +3: 150MP
 H MAX. = 8.80M (de la CTA)

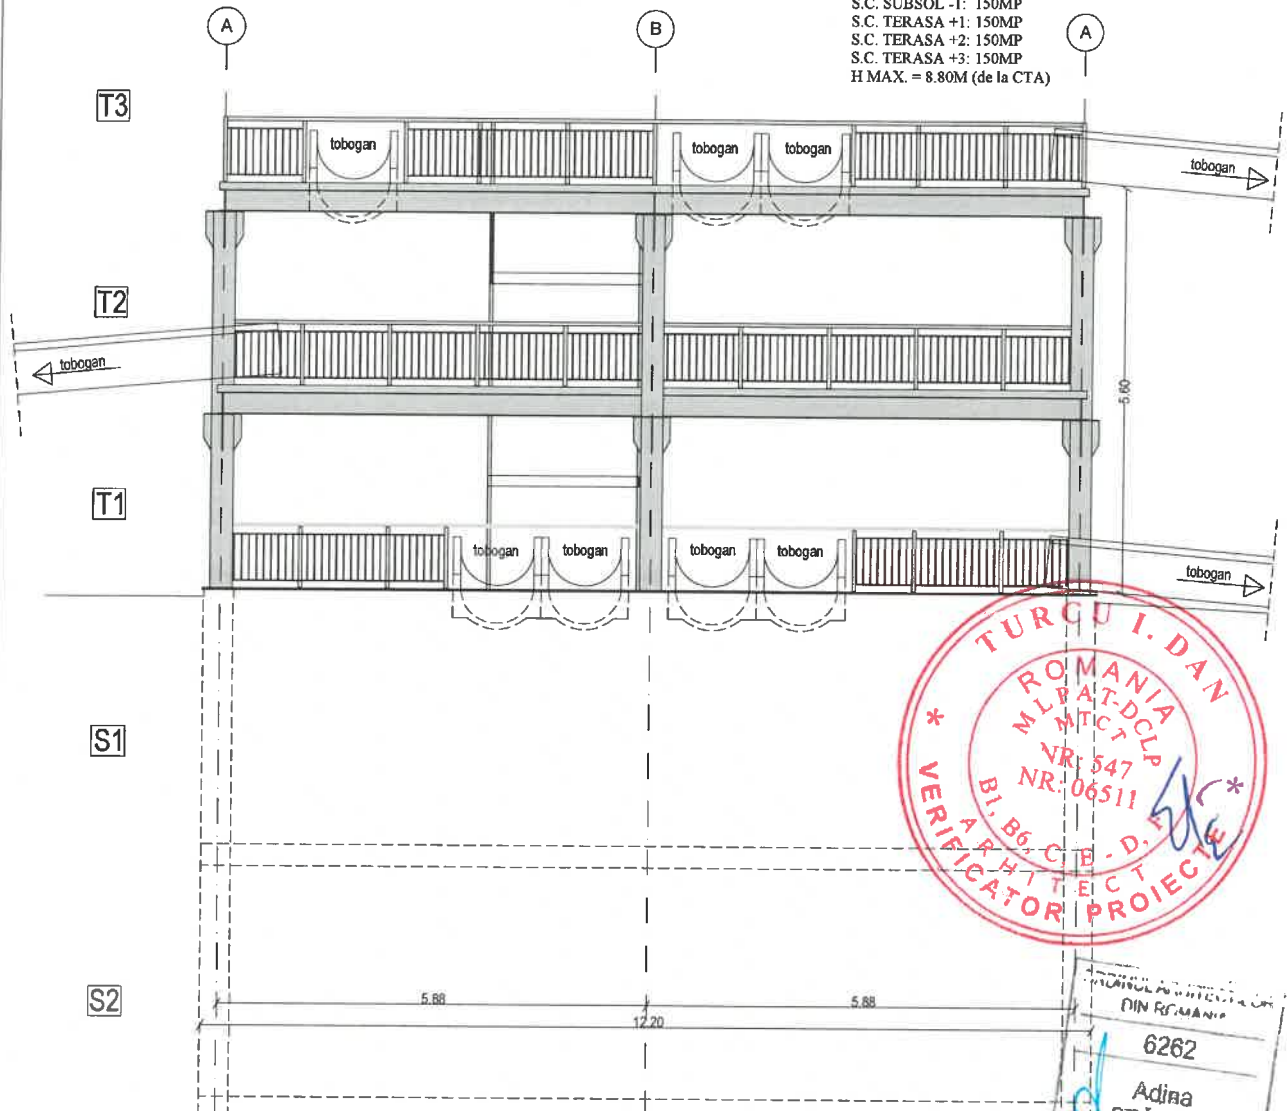

SCARA GRAFICA:

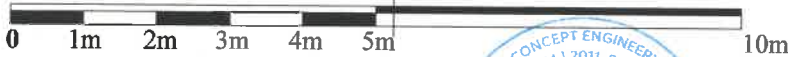

NOTA:


DETALIILE DE EXECUTIE POT FI COMPLETATE, OPTIMIZATE SAU MODIFICATE DE CATRE PROIECTANT PE TOT PARCURSUL EXECUTIEI IN FUNCTIE DE ALEGEREA FURNIZORILOR SI A TEHNICILOR DE EXECUTIE.

ECHIPAMENTELE ACVATICE DE AGREMENT TOBOGANE, TRAMBULINE, SISTEME DIVERSE) SUNT PREZENTATE CU TITLU ILLUSTRATIV SI NU FAC OBIECTUL PREZENTULUI PROIECT. RACORDUL INTRE ECHIPAMENT SI CLADIRE CADE IN SARCINA EXECUTANTULUI, SUB NICIO FORMA NU POATE FI AFECTATA REZISTENTA SI INTEGRITATEA ELEMENTELOR STRUCTURALE.


REVIZIA	DATA REVIZIE	DESCRIERE MODIFICARE	SEMNTURA
	NUME	SEMNTURA	CERINTA
VERIFICATOR		NUME PROIECT:	
PROIECTANT GENERAL:		MODIFICARE TEMA PROIECT APROBAT CONFORM A.C. nr. 257 din 19.04.2019 „ MODERNIZARE SI REAMENAJARE PARC EXISTENT (PARCUL PANTELIMON) SI INFINTARE PARC PENTRU ACTIVITATI DE AGREMENT ADRESA PROIECT: Bucuresti, Sector 3, Sos. Garii Catei, Nr. 11M, Nr. Cadastral 200918	
AS3		AS3-ADMINISTRARE STRAZI S3 S.R.L. C.U.I.-RO 37804080, J40-9897/2017 www.as3-strazi.ro	
PROIECTANT DE SPECIALITATE:		NUME LIVRABIL:	
VEGO		vp00_DOCUMENTATIE CORBORATA - PTH-DE-ARHITECTURA	
SEMNTURA		COD LIVRABIL:	
arh. Adina Stanica		37839	
VEGO CONCEPT ENGINEERING SRL		BENEFICIAR:	
arh. Robert Ilinoiu		Primaria Sector 3, Calea Dudesti, nr. 191, Bucuresti	
arh. Cristian Avram		FAZA:	
arh. Simina Gheorghe		PTh-DE	
arh. Alexandra Tuturman		NUME PLANSĂ:	
arh. Ene Dragoș-Andrei		CAMERA POMPE	
arh. Ioan Vladescu		FATADA LATERALA DREAPTA	
VERIFICARE INTERNA		PLANSĂ NR:	
arh. Adina Stanica		A.09b	
DESTINATIE	LOCATIE	FAZA	EMITENT
P T M B U C	PTH-DE	V G O	A R H
NR PLAN.		FISIER	
A.09b		D W G 0 0	
REV.		NUME PLANSĂ:	
0		FATADA LATERALA DREAPTA	

CORP CLADIRE C2

REGIM DE INALTIME 3S+3T
 S.C. SUBSOL -3: 202.30MP
 S.C. SUBSOL -2: 202.30MP
 S.C. SUBSOL -1: 150MP
 S.C. TERASA +1: 150MP
 S.C. TERASA +2: 150MP
 S.C. TERASA +3: 150MP
 H MAX. = 8.80M (de la CTA)

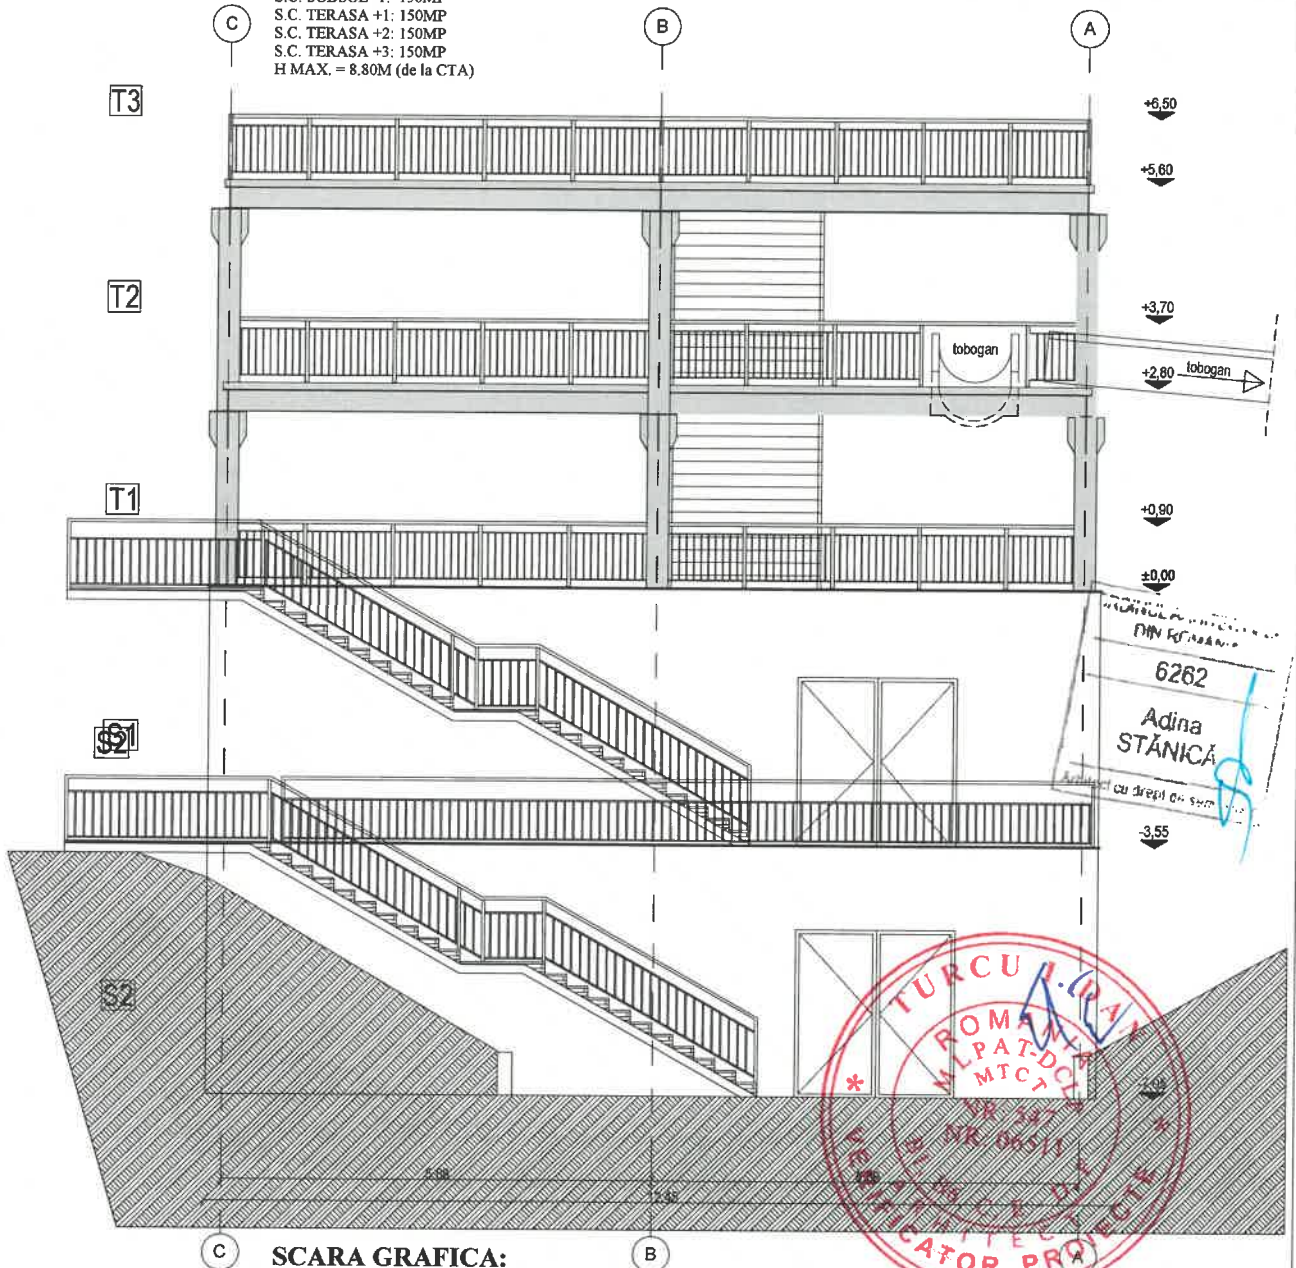

6262
 Adina STANICA
 Arhitect cu drept de semnatura

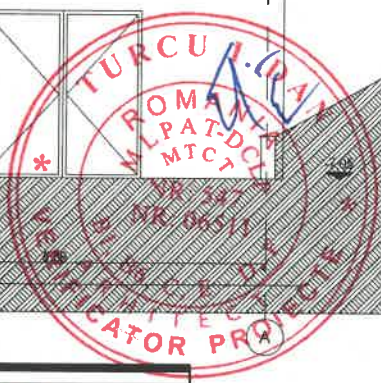

SCARA GRAFICA:







NOTA:
 DETALIILE DE EXECUTIE POT FI COMPLETATE, OPTIMIZATE SAU MODIFICATE DE CĂTRE PROIECTANT PE TOT PARCURSUL EXECUTIEI IN FUNCTIE DE ALEGEREA FURNIZORILOR SI A TEHNOLIGIILOR DE EXECUTIE.
 ECHIPAMENTELE ACVATICE DE AGREMENT (TOBOGANE, TRAMBULINE, SISTEME DIVERSE) SUNT PREZENTATE CU UN ILUSTRATIV SI NU FAC OBIECTUL PREZENTULUI PROIECT. RACORDUL INTRE ECHIPAMENT SI CLADIRE CADE IN SARCINA EXECUTANTULUI, SUB NICIO FORMA NU POATE FI AFECTATA REZISTENTA SI INTEGRITATEA ELEMENTELOR STRUCTURALE.



REVIZIA	DATA REVIZIE	DESCRIERE MODIFICARE	SEMNATURA
VERIFICATOR		NUME	SEMNATURA
PROIECTANT GENERAL:		SEMNATURA	CERINTA
AS3-ADMINISTRARE STRAZI S3 S.R.L. C.U.I.:RO 37804080, 14095972017 www.as3-razzi.ro		NUME PROIECT: MODIFICARE TEMA PROIECT APROBAT CONFORM A.C. nr. 352 din 19.04.2019, MODERNIZARE SI REAMENAJARE PARC EXISTENT (PARCUL PANTELIMON) SI INFINTARE PARC PENTRU ACTIVITATI DE AGREMENT ADRESA PROIECT: Sectorul 3, Sos. Garii Cateia, Nr. 1 M. Nr. Cadastral 200018	
PROIECTANT DE SPECIALITATE:		NUME LIVRABIL:	COD LIVRABIL:
VEGO CONCEPT ENGINEERING SRL 1401331409.11.2011, CIF RO29319742 www.vp-certification.ro		vp00_DOCUMENTATIE COROBORATA - PTH-DE-ARHITECTURA	37839
SEF PROIECT	NUME	SEMNATURA	SCARA:
CONCEPT	arh. Adina Stanica		BENEFICIAR:
DESENAT	VEGO CONCEPT ENGINEERING SRL		Primaria Sector 3, Calea Dudesti, nr. 191, Bucuresti
	arh. Robert Ilinoiu		NUME PLANSA:
	arh. Cristian Avram		CAMERA POMPE
	arh. Simina Gheorghie		FATADA LATERALA STANGA
	arh. Alexandra Tuturman		PLANSA NR:
	arh. Ene Dragos-Andrei		A.10b
	arh. Ioan Vladescu		
VERIFICARE INTERNA	arh. Adina Stanica		
DESTINATIE	LOCATIE	FAZA	EMITENT
P	T	M	B
U	C	PT	DE
		V	G
		O	A
		R	H
		A.10b	
		D	W
		G	0
		0	0
		NUME PLANSA:	
		FATADA LATERALA STANGA	

CORP CLADIRE C2

REGIM DE INALTIME 3S+3T
 S.C. SUBSOL -3: 202.30MP
 S.C. SUBSOL -2: 202.30MP
 S.C. SUBSOL -1: 150MP
 S.C. TERASA +1: 150MP
 S.C. TERASA +2: 150MP
 S.C. TERASA +3: 150MP
 H MAX. = 8.80M (de la CTA)

LEGENDA


-  PERETE STRUCTURAL DIN BETON ARMAT
-  0,10 PERETE GIPS CARTON 10CM CU DUBLA PLACARE PE FIECARE PARTE, REZISTENT LA UMEZEALA COMPARTIMENTARI WC SI DUSURI
-  0,15 PERETE GIPS CARTON 15CM CU DUBLA PLACARE PE FIECARE PARTE, REZISTENT LA UMEZEALA
-  0,20 PERETE GIPS CARTON 20CM CU DUBLA PLACARE PE FIECARE PARTE, REZISTENT LA UMEZEALA

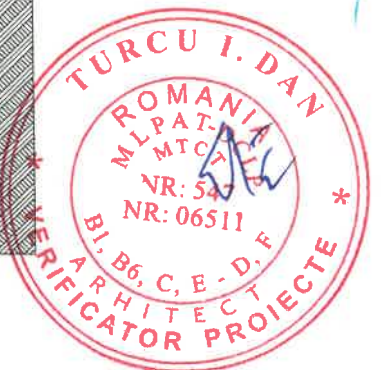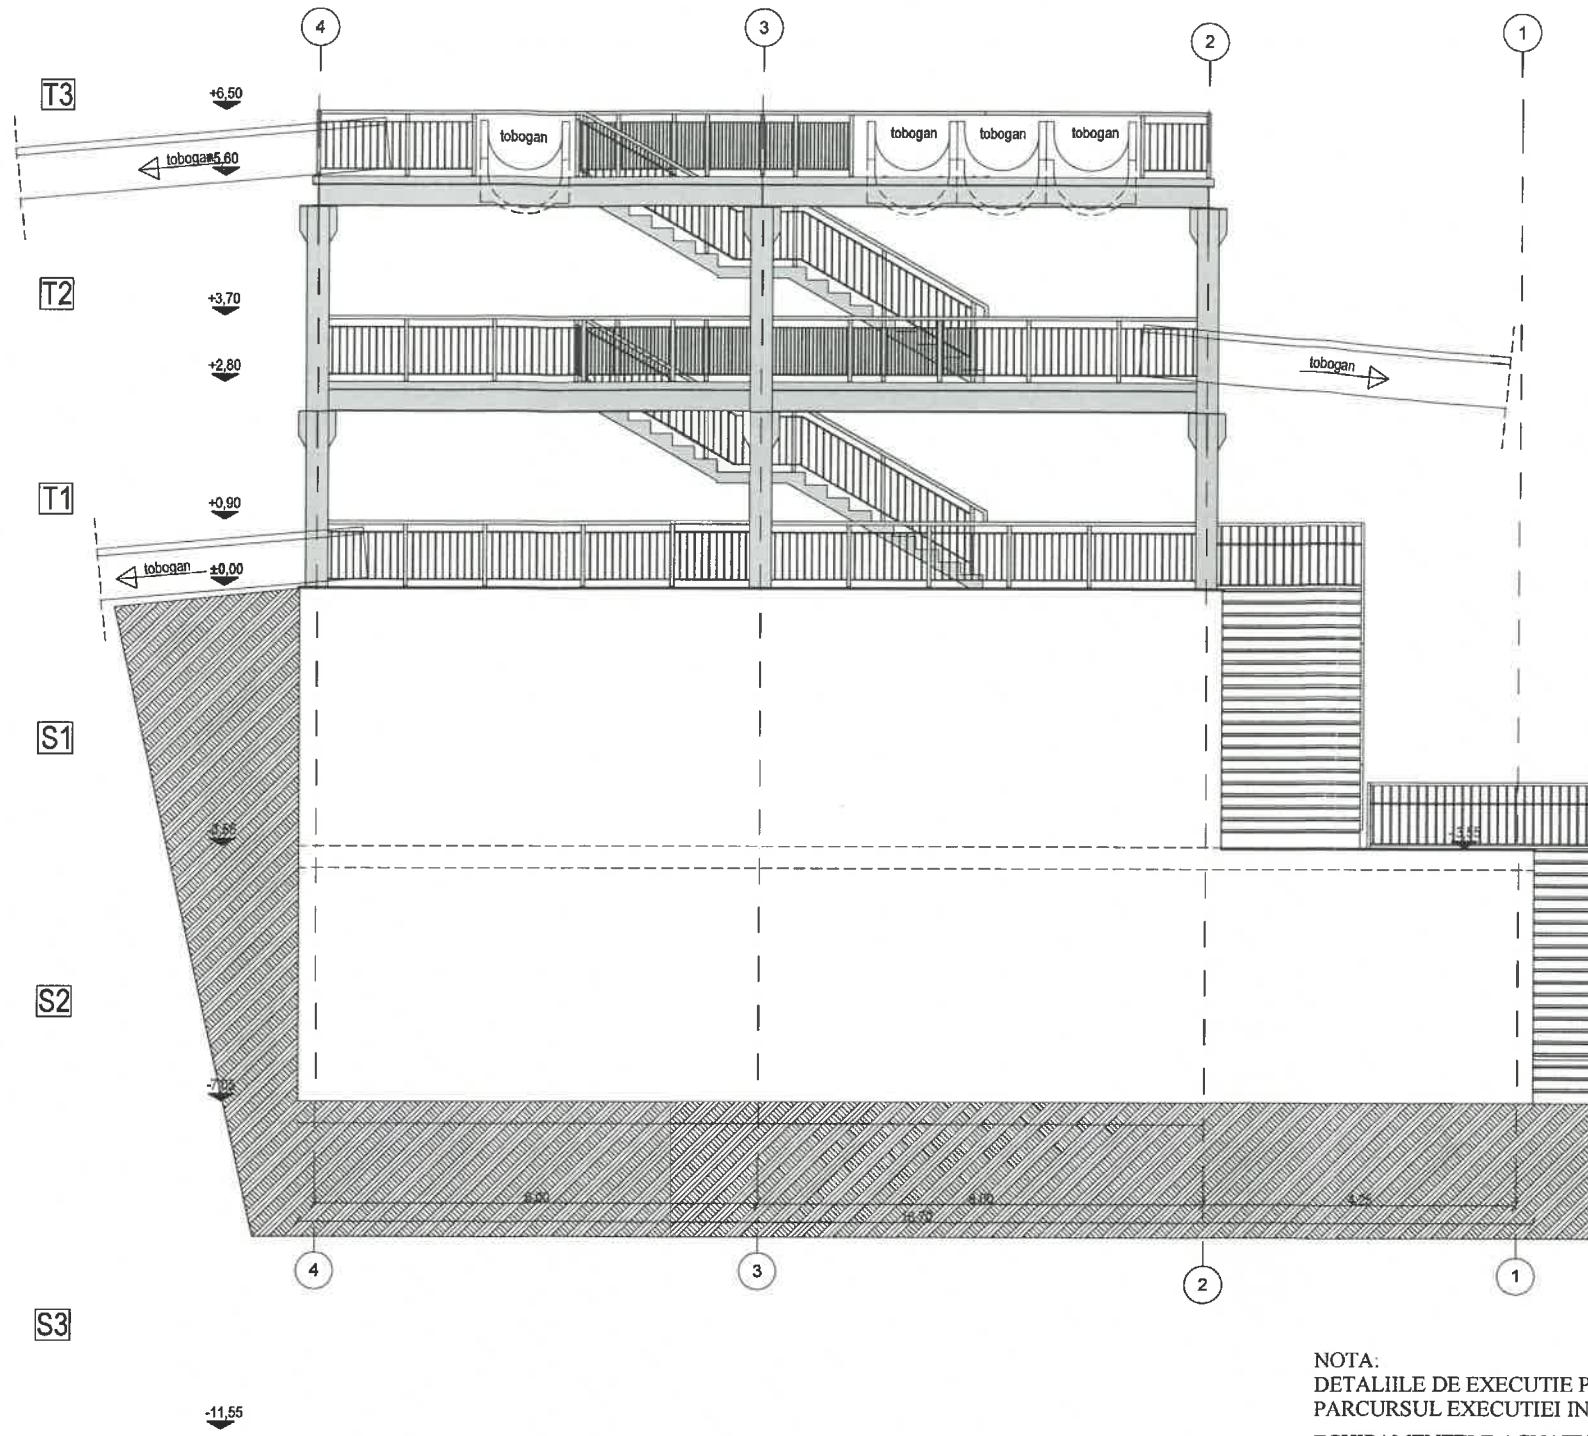

NOTE
 Aceasta plansa se coreleaza cu plansele de ansamblu conexe;
 Orice modificare se va face cu acceptul proiectantului general.
 Cotele in plan sunt in metri, cotele de nivel sunt in metri - la structura/zidarie
 Prezenta documentatie nu confera dreptul beneficiarului de a incepe lucrarile de construire inaintea obtinerii autorizatiei de construire.

S teren = 66.801 mp din acte/ 66.798 mp din masuratori
 POT max = 70%
 CUT max = 4.5
 H max = 17.00 m
 Conf RLU aferent PUG - zona UTR CB3
 POT propus = 4.91%
 CUT propus = 0.21

CATEGORIA DE IMPORTANTA - " C " - NORMALA
 GRADUL DE REZISTENTA LA FOC - II
 RISCUL DE INCENDIU - MIC
 CLASA II DE IMPORTANTA

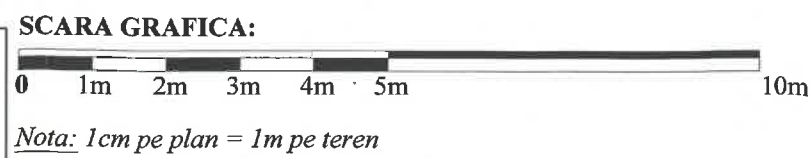

NOTA:
 DETALIILE DE EXECUTIE POT FI COMPLETATE, OPTIMIZATE SAU MODIFICATE DE CATRE PROIECTANT PE TOT PARCURSUL EXECUTIEI IN FUNCTIE DE ALEGEREA FURNIZORILOR SI A TEHNOLOGIILOR DE EXECUTIE.
 ECHIPAMENTELE ACVATICE DE AGREMENT (TOBOGANE, TRAMBULINE, SISTEME DIVERSE) SUNT PREZENTATE CU TITLU ILUSTRATIV SI NU FAC OBIECTUL PREZENTULUI PROIECT. RACORDUL INTRE ECHIPAMENT SI CLADIRE CADE IN SARCINA EXECUTANTULUI, SUB NICIO FORMA NU POATE FI AFECTATA REZISTENTA SI INTEGRITATEA ELEMENTELOR STRUCTURALE.

REVIZIA	DATA REVIZIE	DESCRIERE MODIFICARE	SEMNATURA
	NUME	SEMNATURA	CERINTA
VERIFICATOR		NUME PROIECT	
PROIECTANT GENERAL:		MODIFICARE TEMA PROIECT APROBAT CONFORM A.C. nr. 257 din 19.04.2019 „MODERNIZARE SI REAMENAJARE PARC EXISTENT (PARCUL PANTELIMON) SI INFINTARE PARC PENTRU ACTIVITATI DE AGREMENT ADRESA PROIECT: Bucuresti, Sector 3, Sos. Garii Ciolacu, Nr. 1, M. Nr. Cadastral 200016	
PROIECTANT DE SPECIALITATE:		NUME LIVRABIL: vp00_DOCUMENTATIE COROBORATA - PTH-DE-ARHITECTURA	
SEF PROIECT		COD PROIECT: 3298	
CONCEPT		PROIECT NR: VPE2019012	
DESENAT		COD LIVRABIL: 37839	
VERIFICARE INTERNA		BENEFICIAR:	
DESTINATIE	LOCATIE	FAZA	EMITENT
P	T	M	B
T	M	B	U
C	P	Th-DE	V
			G
			O
			0
			0
SCARA:		DATA:	
BENEFICIAR:		NUME PLANSA:	
Primaria Sector 3, Calea Ducesti, nr. 191, Bucuresti		CAMERA POMPE FATADA POSTERIOARA	
SEMNATURA		FAZA:	
arh. Adina Stanica		PTh-DE	
VEGO CONCEPT ENGINEERING SRL		PLANSA NR:	
arh. Robert Ilinoiu		A.11b	
arh. Cristian Avram			
arh. Simina Gheorghie			
arh. Alexandra Iuturman			
arh. Ene Draucos-Andrei			
arh. Ioan Vladescu			
arh. Adina Stanica			
NUME PROIECT		REVIZIA	
AS3-ADMINISTRARE STRAZI S3 S.R.L.		REV.	
C.I.I.I.-RO 37834080, 140/9897/2017		REV.	
www.as3-strazi.ro		REV.	
VEGO		REV.	
VEGO CONCEPT ENGINEERING SRL		REV.	
C.I.I.I.-RO 37834080, 140/9897/2017		REV.	
www.vp-certificati.ro		REV.	
NUME PROIECT		REV.	
MODIFICARE TEMA PROIECT APROBAT CONFORM A.C. nr. 257 din 19.04.2019 „MODERNIZARE SI REAMENAJARE PARC EXISTENT (PARCUL PANTELIMON) SI INFINTARE PARC PENTRU ACTIVITATI DE AGREMENT ADRESA PROIECT: Bucuresti, Sector 3, Sos. Garii Ciolacu, Nr. 1, M. Nr. Cadastral 200016		REV.	
NUME LIVRABIL: vp00_DOCUMENTATIE COROBORATA - PTH-DE-ARHITECTURA		REV.	
COD PROIECT: 3298		REV.	
PROIECT NR: VPE2019012		REV.	
COD LIVRABIL: 37839		REV.	
BENEFICIAR:		REV.	
Primaria Sector 3, Calea Ducesti, nr. 191, Bucuresti		REV.	
NUME PLANSA:		REV.	
CAMERA POMPE FATADA POSTERIOARA		REV.	
FAZA:		REV.	
PTh-DE		REV.	
PLANSA NR:		REV.	
A.11b		REV.	
NUME PLANSA:		REV.	
FATADA POSTERIOARA		REV.	