

Nr. 29826/855/28.05.2020

Către

**PRIMĂRIA SECTORULUI 3, BUCUREȘTI,
Str. Calea Dudești, nr. 191, București, Sector 3,**

Referitor la solicitarea dvs. înregistrată la S.N.T.G.N. TRANSGAZ S.A. Mediaș cu nr. 25976/08.05.2020, privind eliberarea avizului de amplasament pentru lucrarea:

Creșterea capacității de circulație auto pe strada Drumul Între Tarlale, București, Sector 3,

vă comunicăm că în urma analizării documentației depuse se emite:

AVIZ FAVORABIL

cu respectarea obligatorie a următoarelor condiții:

Condiții tehnice:

- Înainte de începerea lucrărilor se va lua legătura cu Exploatarea Teritorială București - Sector București Sud, str. Lacul Ursului, nr. 2-4, sector 6, tel. 021.221.17.79, fax 021.220.06.23, e-mail: regbucuresti@transgaz.ro, pentru stabilirea zonei de lucru, predarea amplasamentului, asigurarea asistenței tehnice și supravegherea lucrărilor în zona conductelor de gaze. Data începerii lucrărilor se va anunța și în scris, cu cel puțin 72 ore înainte.
- În zona de intersecție cu drumul proiectat, tuburile de protecție existente, aferente conductelor de transport gaze, se vor prelungi corespunzător amprizei proiectate a drumului, conform prevederilor STAS 9312-87 și Normelor tehnice pentru proiectarea și execuția conductelor de transport gaze naturale, aprobate prin Ordinul președintelui ANRE nr.118/2013. Tuburile de protecție vor depăși noua ampriză a drumului cu minim 1 m, de o parte și de alta.
- Se va întocmi un proiect tehnic de protejare a conductelor de gaze (1 exemplar parte scrisă + 1 exemplar în format electronic-CD) ce va fi transmis Direcției Analiză Verificare Proiecte din cadrul SNTGN TRANSGAZ SA, în vederea avizării în C.T.E. În prealabil, se va contacta Exploatarea Teritorială București pentru întocmirea notei de colaborare ce va face parte integrantă din proiect. Proiectul tehnic va cuprinde și acordurile proprietarilor de terenuri afectate de lucrările de protejare a conductelor de transport gaze.
- Proiectul tehnic și lucrările de execuție aferente vor fi executate de societăți autorizate de ANRE pentru lucrări asupra conductelor de gaze de înaltă presiune.
- Lucrările de protejare a conductelor vor fi executate cu respectarea strictă a procedurii interne PP 97 ce poate fi consultată în cadrul Exploatarea Teritoriale București.
- Organizarea de șantier se va amplasa la distanța minimă de 20m față de conductele de transport gaze.
- În zona de 20 m, de o parte și de alta a conductelor de gaze, lucrările de lărgire a drumului vor fi începute doar după finalizarea lucrărilor de protejare a conductelor, respectiv de prelungire a tuburilor de protecție existente.
- În zona de protecție de 6 m, de o parte și de alta a conductei de gaze, nu vor fi depozitate materiale sau pământ provenit din săpătură, nu vor staționa mașini și utilaje de construcție iar lucrările vor fi executate cu atenție sporită pentru evitarea lovirii / deteriorării conductei și izolației anticorozive precum și instalațiilor aferente. În această zonă nu vor fi amplasați arbori cu rădăcini adânci, mai mari de 50 cm.
- Constructorul va lua toate măsurile de respectare a legislației în vigoare cu privire la prevenirea și stingerea incendiilor și apărarea împotriva incendiilor.

Condiții generale:

- Cheltuielile aferente lucrărilor de protejare a conductelor de transport gaze, respectiv de prelungire a tuburilor de protecție existente, vor fi suportate de beneficiarul lucrării avizate (conform prevederilor art.190 lit. a) din Legea energiei electrice și gazelor naturale nr.123/2012, cu modificările și completările ulterioare).
- În situația în care, cu ocazia lucrărilor ce fac obiectul prezentului aviz, se va produce avarierea/deteriorarea conductelor de transport gaze Dn 500 Racord SRM Titan (Fir I), Dn 500 Racord SRM Titan (Fir II), Dn 200 Ileana - București (conform planurilor anexate documentației, vizate de Sector București Sud), costurile de remediere și daunele produse (inclusiv costurile aferente pierderilor de gaze naturale și de restabilire a funcționalității elementelor afectate) vor fi suportate de beneficiarului avizului.

3. În conformitate cu art. 109, 111, 112, 113 din Legea Energiei Electrice și a Gazelor Naturale nr. 123/2012, cu modificările și completările ulterioare, S.N.T.G.N. Transgaz S.A. Medias, în calitate de concesionar al S.N.T., beneficiază de dreptul de uz și servitute legală de trecere subterană/de suprafață/aeriană asupra terenurilor pe care sunt amplasate conductele, în vederea efectuării reviziilor, reparațiilor și intervențiilor necesare, pe toată durata de viață a conductelor.
4. În cazul nerespectării condițiilor impuse mai sus, avizul își pierde valabilitatea.

Prezentul aviz este valabil 12 luni de la data emiterii.

**DIRECTOR GENERAL
STERIAN ION**



Soluțiile tehnice și economice cuprinse în prezenta documentație sunt proprietate intelectuală a asocierii CONCRETE & DESIGN SOLUTIONS S.R.L. - BAU STARK S.R.L. - YARDMAN S.R.L. - FORTIORI CONSULTING S.R.L. Ele pot fi utilizate numai în scopul prevăzut în contract. Documentația nu poate fi reprodusă, integrată sau pălăit, în scopul de a asocierii CONCRETE & DESIGN SOLUTIONS S.R.L. - BAU STARK S.R.L. - YARDMAN S.R.L. - FORTIORI CONSULTING S.R.L.


E.T. București

Trasul cond de transport gaze DN500 Record Tron
 F1+72 și DN500 Ileana - București au fost
 trasate pe plan în baza coordonatelor stațioanelor
 Pentru realizarea lucrărilor de modernizare a
 drumurilor este necesar prelungirea tuburilor
 de protecție existente, la intersecția cu conductele
 de transport gaze.

08.05.2020
 Șef sector Buc Sud,
 Ing. Ștefăniță Crăciunel

$X = 597.161$
 $Y = 324.110$
 $X = 597.161$
 $Y = 324.107$

DRUMUL INTRE TARLALE

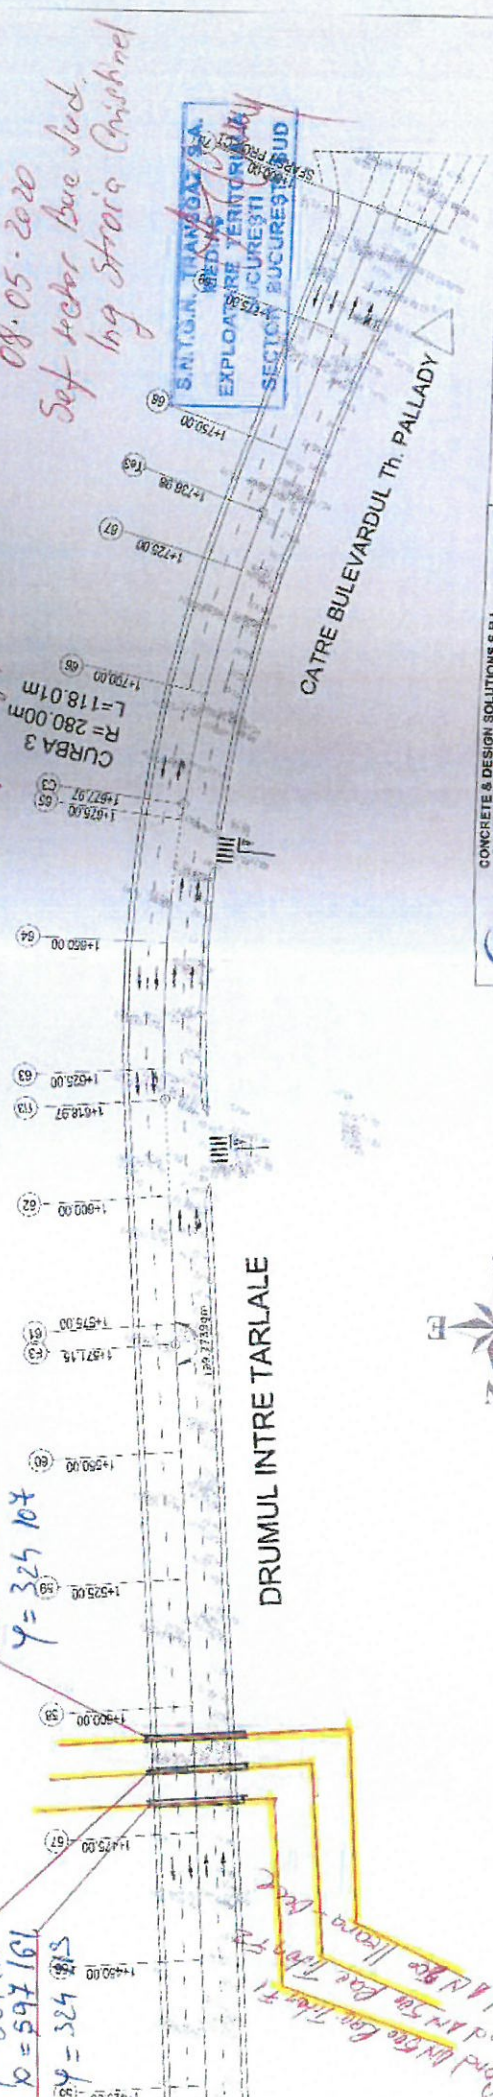

LEGENDA
 — BORDURI DE INCADRARE
 CF INDUSTRIALA


 CONCRETE & DESIGN SOLUTIONS S.R.L. Str. Buzăreni, Nr. 30, Cluj-Napoca, Județul Cluj Tel: +40 266 440 400 / Fax: +40 266 252 372 Email: info@cds.ro CUI: RO 3122943	BENEFICIAR: PRIMĂRIA SECTOR 3 BUCUREȘTI
	DENUMIRE PROIECT: CREȘTEREA CAPACITĂȚII DE CIRCULAȚIE AUTO PE STRADA DRUMUL ÎNTRU TARLALE AMPLASAMENT: Sector 3, București
 BAU STARK S.R.L. Str. Râmnic, Nr. 30, Cluj-Napoca, Județul Cluj Tel: +40 266 440 400 / Fax: +40 266 252 372 Email: info@bau-stark.ro CUI: RO 3617554	CALITATEA Manager proiect: Ing. Marius ALECU Protecție/Desenat: Ing. Andrei PIRLEA
 YARDMAN S.R.L. Str. Râmnic, Nr. 30, Cluj-Napoca, Județul Cluj Tel: +40 266 440 400 / Fax: +40 266 252 372 Email: info@yardman.ro CUI: RO 3617554	
 FORTIORI CONSULTING S.R.L. Str. Buzăreni, Nr. 30, Cluj-Napoca, Județul Cluj Tel: +40 266 440 400 / Fax: +40 266 252 372 Email: info@fortiori.ro CUI: RO 3617554	PLAN DE SITUATIE Scara: 1/1000 Date: 2020 Rev: 0 Planșa: 2/5
Project nr.: 302002-S3 Numai Inceput Faza: DOC AVIZE Denumire: D_02	



$X = 597161$
 $Y = 324110$
 $X = 597161$
 $Y = 324110$

$X = 597161$
 $Y = 324100$

1-228.00 RECEPERIA PNE
CI INDUSTRIALA

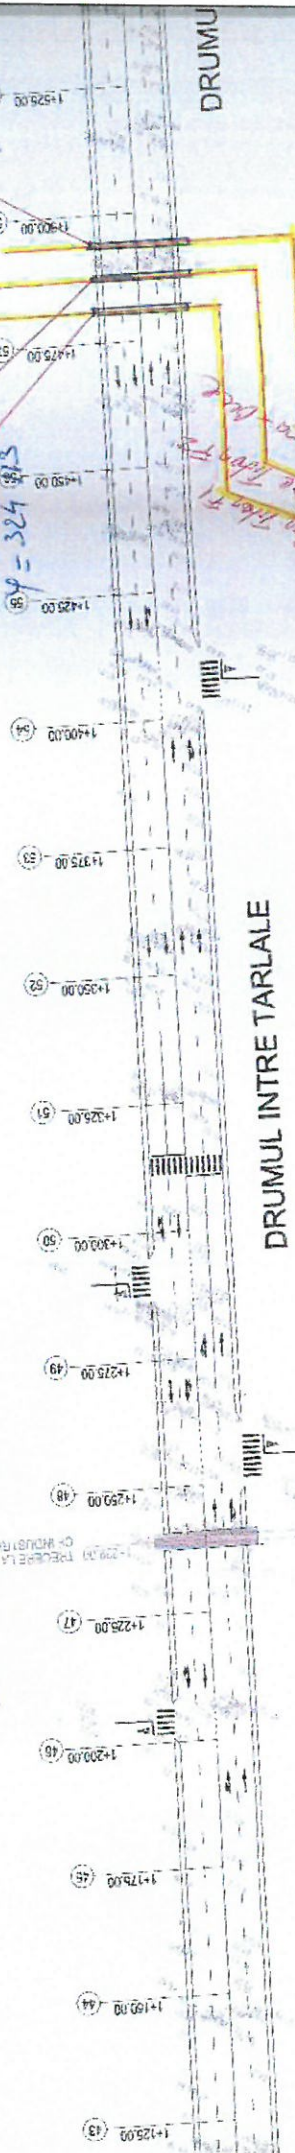

DRUMUL INTRE TARLALE

DRUMUL

Cond. in 50m. Ean. Filer. FI
Cond. in 50m. Ean. Filer. FI
Cond. in 50m. Ean. Filer. FI

LEGENDA

- BORDURI DE INCADRARE
- CF INDUSTRIALA