

Anunțul publicitar a fost publicat cu succes

Publicat **Tip Anunt: CUMPARARI DIRECTE** DATA CREARE: 24.12.2020 09:23 DATA PUBLICARE: 24.12.2020 09:25

DATE IDENTIFICARE AUTOMATATE CONTRACTANTA

Denumire oficiala: SECTOR 3 PRIMARIA SECTOR 3 BUCURESTI CIF: 4420465
Adresa: Straza Dudaștii Nr. 191, Sector: 3 Tara: România
Tel: +40 213180339 Fax: +40 213180336 E-mail: dmaria@primarie3.ro Punctul de contact: ROBERT SORIN NEGOITA In atentie: ROBERT SORIN NEGOITA

ANUNT

Denumire contract:
Servicii de proiectare in vederea devierii retelei electrice de iluminat public si relocarea stajilor afectati de lucrările de construire pasaj supraterran, necesare realizarii obiectivului de investitii „Construire pasaj supraterran pentru fluidizarea traficului auto in zona Cateiului.

Tip anunt: Servicii **Tip contract:** Cod si denumire CPV: 71314100-3 - Servicii de energie electrica (Rev.2) **Valoare estimata:** 77.000,00 RON **Caiet de sarcini:** caiet de sarcini si formulare -seminat.pdf.p7s

Descriere contract:

Servicii de proiectare in vederea devierii retelei electrice de iluminat public si relocarea stajilor afectati de lucrările de construire pasaj supraterran, necesare realizarii obiectivului de investitii „Construire pasaj supraterran pentru fluidizarea traficului auto in zona Cateiului.

Conditii de participare:

Criteriile, termenii sustinatori si subcontractantii NU trebuie să se regăsească în situațiile prevăzute la art. 59, 60, 164, 165 și 167 din Legea nr. 98/2016, • Conform art. 21 alin. (5) din HG nr. 395/2016, persoanele ce dețin funcții de decizie din cadrul autorității contractante sunt: PELINARU CORNEL, ROMANA MARIANA CRISTEA, GEORGETA VIȘAN, LILIANA PREDILĂ, GALĂȚANU ROBERT ALEXANDR, COCĂȘ AURELIA, PĂRIAN ALEXANDRA, ANA MARIA DIANA VĂRZABU, IRINA VASILE, LOREDANA DIACONU, GHETU OCT

Conditii referitoare la contract:
In cazul in care, din vina sa exclusiva, furnizorul nu reuseste sa isi indeplineasca obligatiile asumate, atunci achizitorul are dreptul de a deduce din valoarea contractului dobanda legala penalizatoare prevazuta la art. 3 alin. 12(1) din Ordonanta Guvernului nr. 13/2011 privind dobanda legala remuneratorie si penalizatoare pentru obligatii banesti, precum si pentru reglementarea unor masuri financiare-fiscale in domeniul bancar, aprobat prin Legea nr. 43/2012, cu completari ulterioare. Dobanda legala penalizatoare se aplica pentru fiecare zi de intarziere, pana la indeplinirea efectiva a obligatiilor. In cazul in care, din vina sa exclusiva, achizitorul nu isi onoreaza facturile in termenul stabilit, furnizorul are dreptul de a solicita plata dobandii legale penalizatoare aplicate la valoarea plati neefectuate. In conformitate cu art. 4 din Legea nr. 72/2013 privind masurile pentru combaterea intarzierii in executarea obligatiilor de plata a unor sume de bani rezultand din contracte incheiate intre profesionisti si intre acestia si autoritati contractante. Dobanda legala penalizatoare se aplica pentru fiecare zi de intarziere, pana la indeplinirea efectiva a obligatiilor. Achizitorul isi revine dreptul de a renunta la contract, printr-o notificare scrisa adresata furnizorului, fara nicio compensatie, daca acesta din urma intra in insolventa, cu conditia ca aceasta anulare sa nu prejudicieze sau sa afecteze dreptul la actiune sau despagubire pentru furnizor. In acest caz, furnizorul are dreptul de a pretinde numai plata corespunzatoare pentru partea din contract indeplinita pana la data denuntarii unilaterale a contractului.

Criterii de atribuire:

Visualizare anunt

Tip anunt: ANUNT CUMPARARI DIRECTE **Data creare:** 24.12.2020 09:57 **Data publicare:** 24.12.2020 09:59

DATE IDENTIFICARE AUTORITATE CONTRACTANTA

Denumire oficiala: **SECTOR 3 PRIMARIA SECTOR 3 BUCURESTI** CIF: **4420465**
Adresa: **Strada Duduștii, Nr. 191, Sector: 3** Tara: **Romania**
Tel: **+40 213180339** Fax: **+40 213180336** E-mail: **dmaria@primarie3.ro** Punct(e) de contact: **ROBERT SORIN NEMOITA** In atentie: **ROBERT SORIN NEMOITA**

ANUNT

Denumire contract:
Referinta la anuntul ADV 1192101 cu mentinerea criteriului de atribuire - pretul cel mai scazut
Data limita de depunere oferta: **29.12.2020 12:00**

Tip anunt: Tip contract: **Cod si denumire CPV:** Valoare estimata:
Cumparari directe **Servici** 71314100-3 - Servici de energie electrica (Rev.2) 77.000.00 RON

Descriere contract:

Se mentin cele prezentate in ADV 1192101

Conditii de participare:

Se mentin cele prezentate in ADV 1192101

Informatii suplimentare:

In anuntul ADV 1192101 se adauga criteriul de atribuire pretul cel mai scazut, celelalte informatii se mentin

DATA VERSIUNII ANUNT PUBLICITAR

DECLARAȚIE**privind neîncadrarea în situațiile prevăzute la art 164 din Legea nr 98/2016 privind achizițiile publice**

Subsemnata,reprezentant împuternicit al în calitate de ofertant, declar pe propria răspundere, sub sancțiunea excluderii din procedura de achiziție publică și sub sancțiunile aplicabile faptei de fals în acte publice, că nu mă aflu în situația prevăzută la **art. 164 din Legea 98/2016**, respectiv nu am fost condamnat prin hotărâre definitivă a unei instanțe judecătorești, pentru comiterea uneia dintre următoarele infracțiuni:

- a. constituirea unui grup infracțional organizat, prevăzută de art. 367 din Legea nr. 286/2009 privind Codul penal, cu modificările și completările ulterioare, sau de dispozițiile corespunzătoare ale legislației penale a statului în care respectivul operator economic a fost condamnat;
- b. infracțiuni de corupție, prevăzute de art. 289-294 din Legea nr. 286/2009, cu modificările și completările ulterioare, și infracțiuni asimilate infracțiunilor de corupție prevăzute de art. 10-13 din Legea nr. 78/2000 pentru prevenirea, descoperirea și sancționarea faptelor de corupție, cu modificările și completările ulterioare, sau de dispozițiile corespunzătoare ale legislației penale a statului în care respectivul operator economic a fost condamnat;
- c. infracțiuni împotriva intereselor financiare ale Uniunii Europene, prevăzute de art. 18¹ -18⁵ din Legea nr. 78/2000, cu modificările și completările ulterioare, sau de dispozițiile corespunzătoare ale legislației penale a statului în care respectivul operator economic a fost condamnat;
- d. acte de terorism, prevăzute de art. 32-35 și art. 37-38 din Legea nr. 535/2004 privind prevenirea și combaterea terorismului, cu modificările și completările ulterioare, sau de dispozițiile corespunzătoare ale legislației penale a statului în care respectivul operator economic a fost condamnat;
- e. spălarea banilor, prevăzută de art. 49 din Legea nr. 129/2019 pentru prevenirea și combaterea spălării banilor și finanțării terorismului, precum și pentru modificarea și completarea unor acte normative, cu modificările ulterioare, sau finanțarea terorismului, prevăzută de art. 36 din Legea nr. 535/2004, cu modificările și completările ulterioare, sau de dispozițiile corespunzătoare ale legislației penale a statului în care respectivul operator economic a fost condamnat;
- f. traficul și exploatarea persoanelor vulnerabile, prevăzute de art. 209-217 din Legea nr. 286/2009, cu modificările și completările ulterioare, sau de dispozițiile corespunzătoare ale legislației penale a statului în care respectivul operator economic a fost condamnat;
- g. fraudă, în sensul articolului 1 din Convenția privind protejarea intereselor financiare ale Comunităților Europene din 27 noiembrie 1995.

Subsemnatul declar că informațiile furnizate sunt complete și corecte în fiecare detaliu și înțeleg ca autoritatea contractantă are dreptul de a solicita, în scopul verificării și confirmării declarațiilor, orice documente doveditoare de care dispun.

Înțeleg ca în cazul în care această declarație nu este conformă cu realitatea sunt pasibil de încălcarea prevederilor legislației penale privind falsul în declarații.

Data completării:.....

Operator economic

.....

Nota: se solicita atat ofertantului asociat, subcontractantului cat si tertului sustinator

DECLARAȚIE
privind neîncadrarea în situațiile prevăzute la art. 165 din Legea nr 98/2016 privind achizițiile publice

Subsemnatul, reprezentant împuternicit al în calitate de ofertant, la procedura de achiziție directă pentru atribuirea contractului de achiziție publică având ca obiect, codul CPV la data de, organizată de PS3, declar pe propria răspundere sub sancțiunea excluderii din procedura de achiziție publică și sub sancțiunile aplicabile faptei de fals în acte publice, că nu mă aflu în situația prevăzută la **art. 165 din Legea 98/2016 privind achizițiile publice.**

Subsemnatul declar că informațiile furnizate sunt complete și corecte în fiecare detaliu și înțeleg ca autoritatea contractantă are dreptul de a solicita, în scopul verificării și confirmării declarațiilor, orice documente doveditoare de care dispun.

Înțeleg ca în cazul în care această declarație nu este conformă cu realitatea sunt pasibil de încălcarea prevederilor legislației penale privind falsul în declarații.

Data completării:.....
Operator economic,
.....

Nota: se solicita atat ofertantului asociat, subcontractantului cat si tertului sustinator

DECLARAȚIE
privind neîncadrarea în situațiile prevăzute la art. 167 din Legea nr 98/2016 privind achizițiile publice

Subsemnata, reprezentant împuternicit al în calitate de ofertant, la procedura de achiziție directă pentru atribuirea contractului de achiziție publică având ca obiect :
....., codul CPV, la data de, organizată de PS3, declar pe propria răspundere sub sancțiunea excluderii din procedura de achiziție publică și sub sancțiunile aplicabile faptei de fals în acte publice, că nu mă aflu în situația prevăzută la **art. 167 din Legea 98/2016 privind achizițiile publice.**

Subsemnatul declar că informațiile furnizate sunt complete și corecte în fiecare detaliu și înțeleg ca autoritatea contractantă are dreptul de a solicita, în scopul verificării și confirmării declarațiilor, orice documente doveditoare de care dispun.

Înțeleg ca în cazul în care această declarație nu este conformă cu realitatea sunt pasibil de încălcarea prevederilor legislației penale privind falsul în declarații.

Data completării:.....
Operator economic,
.....

Nota: se solicita atat ofertantului asociat, subcontractantului cat si tertului sustinator

Operator economic
.....

DECLARATIE
privind neincadrarea in prevederile art. 59 si 60 din Legea nr 98/2016 privind
achizitiile publice
(evitarea conflictului de interese)

1. Subsemnata, în calitate de *oferant/candidat/oferant asociat*, la procedura având ca obiect :
.....
....., declar pe propria răspundere sub sancțiunea excluderii din procedura de achiziție publică și sub sancțiunile aplicabile faptei de fals în acte publice, că nu mă aflu în situația prevăzută la art. 59 și 60 din Legea nr 98/2016 privind achizițiile publice

2. Subsemnata/ul declar că voi informa imediat autoritatea contractantă dacă vor interveni modificări în prezenta declarație la orice punct pe parcursul derulării procedurii de atribuire a contractului de achiziție publică sau, în cazul în care vom fi desemnați câștigători, pe parcursul derulării contractului de achiziție publică.

3. De asemenea, declar că informațiile furnizate sunt complete și corecte în fiecare detaliu și înțeleg că autoritatea contractantă are dreptul de a solicita, în scopul verificării și confirmării declarațiilor, situațiilor și documentelor care însoțesc oferta, orice informații suplimentare.

4. Subsemnatul/a autorizez prin prezenta orice instituție, societate comercială, bancă, alte persoane juridice să furnizeze informații reprezentanților autorizați ai SECTOR 3 (PRIMARIA SECTOR 3 BUCURESTI) cu privire la orice aspect tehnic și financiar în legătură cu activitatea noastră.

Prezentarea de către toți participanții, a Declarației conform art. 59 și art. 60 din Legea nr. 98/2016. Conform art. 21 alin. (5) din HG nr. 395/2016, persoanele ce detin functii de decizie din cadrul autoritatii contractante sunt: PELINARU CORNEL, ROXANA MARIANA CÎRSTEA, GEORGETA VIȘAN, LILIANA PREDILĂ, GĂLĂȚANU ROBERT ALEXANDRU, COCIAȘ AURELIA, PÂRVAN ALEXANDRA ROXANA, ANA MARIA DIANA VĂRZARU, IRINA VASILE, LOREDANA DIACONU, GHEȚU OCTAVIAN, MIRELA CLAUDIA ALDEA, RĂZVAN PÂRVU, RALUCA IVONNE STAN, GHEORGHE ȘERBAN, CAMELIA DANA GAVRILĂ, ȘERBAN MARIA CRISTINA, IRINA GINA SOROCEANU, FILIP CORALIA, NICOLETA PLĂCINTE, EMILIA CARABULEA, ILIE CONSTANȚA, DINUȚI DANIELA, STANCA OLIMPIA, DRĂGHICI MARIA, POPA RODICA, TĂNASE CRISTINA, CHIVU MARIAN - SILVIU, MILITARU ANDREI - VIȘAN, NETEA VIOLETA - ANCUȚA, MONICA STEFANOIU, IACOB ȘTEFANIA, POPESCU MARIA - SILVIA, COANDĂ LARISA - ANCA, POPESCU MARIUS CONSTANTIN, OVIDIU COSMIN TARIGRADEANU, ANDREI STRAT, ION ALEXANDRU, MONICA FLORENTINA AVRAM, MIHAELA CALIN, CONSTANTIN TUDORAN, TUGUI ADRIAN ALEXANDRU, MIHAI CLAUDIU, DEDE TANASE, DAN VASILE.

Data completării:.....

Operator economic,

OFERTANTUL

_____ (denumirea/numele)

FORMULAR DE OFERTA

Catre

(denumirea autoritatii contractante si adresa completa)

Domnilor,

1. Examinand documentatia de atribuire, subsemnatii, reprezentanti ai ofertantului

_____, ne oferim ca, in conformitate

(denumirea/numele ofertantului)

cu prevederile si cerintele cuprinse in documentatia mai sus mentionata, sa prestam _____ (denumirea contractului) pentru suma de exclusiv TVA., la care se adauga taxa pe valoarea adaugata in valoare de (suma in litere si in cifre) _____ lei. (suma in litere),

2. Ne angajam ca, in cazul in care oferta noastra este stabilita castigatoare, sa prestam serviciile mai sus enumerate conform propunerii tehnice anexate.

! Nota! Pentru propunerea tehnica, Autoritatea Contractanta nu prezinta un model/formular, Ofertantii urmand sa intocmeasca propunerea tehnica in coformitate cu cerintele minime si obligatorii din cadrul caietului de sarcini, prin prezentarea si detalierea elementelor considerate necesare in vederea evaluarii de catre Autoritatea Contractanta.

3. Ne angajam sa mentinem aceasta oferta valabila pentru o durata de 90 zile, respectiv pana la data de _____, si (durata in litere si cifre) (ziua/luna/anul) ea va ramane obligatorie pentru noi si poate fi acceptata oricand inainte de expirarea perioadei de valabilitate.

4. Pana la incheierea si semnarea contractului aceasta oferta, impreuna cu comunicarea transmisa de dumneavoastra, prin care oferta noastra este stabilita castigatoare, vor constitui un contract angajant intre noi.

5. Alaturi de oferta de baza:

depunem oferta alternativa, ale carei detalii sunt prezentate intr-un formular de oferta separat, marcat in mod clar "alternativa";

nu depunem oferta alternativa.

(se bifeaza optiunea corespunzatoare)

6. Am inteles si consimtim ca, in cazul in care oferta noastra este stabilita ca fiind castigatoare, sa constituim garantia de buna executie in conformitate cu prevederile din documentatia de atribuire.

7. Intelegem ca nu suntem obligati sa acceptati oferta cu cel mai scazut pret sau orice alta oferta pe care o puteti primi.

Data ____/____/____

_____, in calitate de _____, legal autorizat sa semnez

(semnatura)

oferta pentru si in numele _____.

(denumirea/numele operatorului economic)

Anexa la formularul de oferta

<i>Nr. Crt</i>	<i>Denumire achizitie</i>		<i>Valoare totala lei fara TVA</i>	<i>Valoare lei TVA</i>	<i>Valoare totala lei cu TVA</i>
1	Servicii de proiectare inclusiv detalii de executie si sistenta tehnica pe parcursul executiei in vederea devierii retelei electrice de iluminat public si relocarea stalpilor afectati de	PT+DE+DTAC			
2	lucrarile de construire pasaj suprateran, necesare realizarii obiectivului de investitii „Construire pasaj suprateran pentru fluidizarea traficului auto in zona Catelu	ASISTENTA TEHNICA			
3	VALOARE TOTALA				

Data...../...../.....

.....

(Nume, prenume si semnatura)

In calitate delegal autorizat sa semneze oferta pentru si in numele.....(denumirea/numele operatorului economic)

Operator economic

.....

(denumirea/numele)

Operator economic
.....
(denumirea/numele)

Formularul nr. 6

SCRISOARE DE ÎNAINȚARE

Catre

.....

Ca urmare a anuntului atribuire SEAP DA..... din data de
publicat in SEAP va prezentam oferta în scopul atribuirii contractului:
.....noi
SC va transmitem alaturat urmatoarele:

- a) oferta;
- b) documentele care însoțesc oferta.

Avem speranta ca oferta noastra este corespunzatoare si va satisface cerintele.

Operator economic

Data completarii

Cu stima,



NR. 622760/16.12.2020

APROBAT,
PRIMAR
ROBERT ȘORIN NEGOIȚĂ

CAIET DE SARCINI

1. DATE GENERALE

1.1. Denumirea investiției:

Servicii de proiectare în vederea devierii rețelei electrice de iluminat public și relocarea stălpilor afectați de lucrările de construire pasaj supratăran, necesare realizării obiectivului de investiții “Construire pasaj supratăran pentru fluidizarea traficului auto în zona Catelu”

1.2. Obiectul contractului:

Proiect Tehnic inclusiv detalii de execuție și asistență tehnică pe parcursul execuției în vederea devierii rețelei electrice de iluminat public și relocarea stălpilor afectați de lucrările de construire pasaj supratăran, necesare realizării obiectivului de investiții “Construire pasaj supratăran pentru fluidizarea traficului auto în zona Catelu”

1.3. Contractor:

Se va desemna în urma procedurii.

1.4. Durata de realizare a obiectivului și garanția

Durata de realizare este de: 30 zile de la emiterea notei de comandă cu posibilitatea de finalizare în avans.

1.5. Ordonatorul principal de credite:

Primăria Sectorului 3: Finanțarea se va face din bugetul local și din alte surse legal constituite.

1.6. Autoritatea contractantă:

Primăria Sectorului 3, Calea Dudești nr. 191, București, cod fiscal 4420465.

1.7. Descrierea obiectivului:

Se propune amenajarea unui pasaj rutier denivelat peste calea ferată care are 386 m lungime și rampe de racordare de 135 m cu o bandă de circulație pe sens de deplasare.



Atat pasajul propus cât și rampele de acces au o secțiune transversală totală de $0,60+7,80+0,60$ m = 9 m. Infrastructurile vor fi din beton armat, fondate direct și vor asigura gabaritul circulației feroviare pe sub pasaj. Rampele vor avea o pantă longitudinală de maximum 5,5%. Pasajul peste CF propus, va avea instalație proprie de iluminat, instalație de colectare și evacuare a apelor pluviale către rețeaua orasenească respectând cerințele de mediu actuale, va fi marcat și semnalizat corespunzător.

Lungimea totală a lucrărilor este de aproximativ $135\text{m}+30\text{m}+135\text{m} = 300\text{m}$. În transversal intervenția va cuprinde pasajul propriu-zis și benzile de circulație adiacente (una pe sens de deplasare) ajungându-se la o lățime totală maximă de 18m cu trotuare de acces pietonale de 1,5m pe fiecare parte incluse. La respectarea lucrărilor se va respecta legislația în vigoare referitoare la construcții de drumuri și străzi în localitate.

Se atașează la prezentul caiet de sarcini avizul 1400/08.05.2020 al Companiei Municipale Iluminat Public București și planul de situație 1:1000.

2. MOD DE ATRIBUIRE

Primăria Sectorului 3, va angaja prin procedura de achiziție “achiziție directă”, un prestator atestat în domeniul instalațiilor și rețelelor electrice menționate mai sus.

3. DESCRIEREA SERVICIILOR

Proiect Tehnic inclusiv Detalii de execuție, realizarea documentațiilor pentru obținerea avizelor menționate în Certificatul de Urbanism (referitoare la iluminatul public) și asistența tehnică pe parcursul execuției.

4. PREZENTAREA PROIECTULUI

Proiectantul va stabili soluția optimă de deviere a rețelei de alimentare și relocarea stâlpilor ce vor fi afectați de lucrările de construire în vederea eliberării zonei, în funcție de amplasarea celorlalte rețele edilitare din zonă.

Documentația se va elabora în conformitate cu prevederile următoarelor acte normative, dar fără a se limita la:

- HG 907 / 2016 privind etapele de elaborare și conținutul-cadru al documentațiilor tehnicoeconomice aferente obiectivelor/proiectelor de investiții finanțate din fonduri publice;
- Legea 50 / 1991 privind autorizarea executării lucrărilor de construcții;
- HG 925 / 1995 pentru aprobarea Regulamentului de verificare și expertizare tehnică de calitate a proiectelor, a execuției lucrărilor și a construcțiilor;
- HG 343 / 2017 - modificarea HG nr. 273/1994 privind aprobarea Regulamentului de recepție a lucrărilor de construcții și instalații aferente acestora;
- Legea 10/1995 privind calitatea în construcții cu modificările și completările ulterioare;
- I 7- 2011 Normativ pentru proiectarea, execuția și exploatarea instalațiilor electrice aferente clădirilor
- NTE/007/08/00 Normativ pentru proiectarea și execuția rețelelor de cabluri



- electrice;
- PE 103/1995 Instrucțiuni pentru dimensionarea și verificarea instalațiilor electroenergetice la solicitări mecanice și termice în condițiile curenților de scurt circuit;
 - Lege 160/02/10/2012 - Lege pentru aprobarea Ordonanței de urgență a Guvernului nr. 33/2007 privind modificarea și completarea Legii energiei electrice nr. 13/2007 și Legii gazelor nr. 351/2004;
 - Hotărâre 445/08/04/2009 Evaluarea impactului anumitor proiecte publice și private asupra mediului;
 - Ordin 84/06/04/2010 Metodologiei de aplicare a evaluării impactului asupra mediului pentru proiecte publice și private;
 - Ordin 135/10/02/2010 Metodologiei de aplicare a evaluării impactului asupra mediului pentru proiecte publice și private;
 - Ordin 76/24/03/2010 Metodologiei de aplicare a evaluării impactului asupra mediului pentru proiecte publice și private;
 - Ordin 1284/14/04/2010 Metodologiei de aplicare a evaluării impactului asupra mediului pentru proiecte publice și private;
 - SR 13433/1999 ; Iluminatul cailor de circulație. Condiții de iluminat pentru cai de circulație destinate traficului rutier, pietonal sau/si cicliștilor si tunelurilor/ pasajelor subterane rutiere.
 - SR HD 60364-4-444:2011 Instalații electrice de joasă tensiune. Partea 4-444: Protecție pentru asigurarea securității. Protecție împotriva perturbațiilor de tensiune și perturbațiilor electromagnetice;
 - IRE – Ip30 – 04 Îndreptar de proiectare și execuție a instalațiilor de legare la pământ;
 - PE 003/79 Nomenclator de verificări, încercări și probe privind montajul, punerea în funcțiune și darea în exploatare a instalațiilor energetice.
 - Legea 319/2006 cu privire la S.S.M publicat in Monitorul Oficial, Partea I, nr. 646/26.07.2006;
 - HG 1425/2006 11 XI pentru aprobarea Normelor Metodologice de aplicare a prevederilor Legii Securității si Sanatatii in Munca nr. 319/2006;
 - HG 971/2006 - Cerințe minime pentru Semnalizarea de Securitate si/sau Sanatate la locul de munca;
 - HG 1091/2006 - Cerințe minime de S.S.M. pentru locul de munca;
 - HG 1048/2006 - Cerințe minime de S.S.M. pentru utilizarea de către lucratori a echipamentelor individuale de protecție a locului de munca ;
 - HG 1051/2006 - Cerințe minime de S.S.M. pentru manipularea manuala a maselor care prezintă riscuri pentru lucratori in special afecțiuni dorsolombare;
 - HG 300/2006 - Hotarare privind cerințele minime de S.S.M. pentru șantiere temporare sau mobile;
 - HG 355/2007 - Hotarare privind supravegherea sanatatii lucratorilor;
 - HG 439/2006 - Riscuri generate de zgomot;
 - HG 1146/2006 - Cerințe minime de S.S.M. pentru utilizarea echipamentelor de munca;



- Legea nr. 481 din 8 noiembrie 2004 privind protecția civilă, modificată și completată de legea 212 din 2006

Proiectul tehnic trebuie să fie elaborat în mod clar și să asigure informații complete, astfel încât autoritatea contractantă să obțină date tehnice și economice complete privind viitoarea lucrare care va răspunde cerințelor sale tehnice, economice și tehnologice.

De asemenea, este necesar ca proiectul tehnic să fie complet și suficient de clar, astfel încât să se poată elabora pe baza lui detaliile de execuție în conformitate cu materialele și tehnologia de execuție propusă, dar cu respectarea strictă a prevederilor proiectului tehnic.

Partile scrise

- Reprezintă descrierea scrisă a lucrărilor a căror execuție va face obiect al achiziției; în planșe se face prezentarea lor grafică, iar în breviarele de calcul se justifică dimensionarea elementelor constituente. Detaliază aceste note și cuprind caracteristicile și calitățile materialelor folosite, testele și probele acestora, descriu lucrările care se execută, calitatea, modul de realizare, testele, verificările și probele acestor lucrări, ordinea de execuție și de montaj și aspectul final.
- Contin nivelul de performanță al lucrărilor, descrierea soluțiilor tehnice și tehnologice folosite, care să asigure exigențele de performanță calitative.
- Împreună cu planșele, trebuie să fie astfel concepute încât pe baza lor să se poată determina cantitățile de lucrări, costurile lucrărilor și utilajelor, forța de muncă și dotarea necesară în vederea execuției lucrărilor.
- Forma de prezentare trebuie să fie amplă, clară, să conțină și să clarifice precizările din planșe, să definească calitățile materialelor, cu trimitere la standarde, să definească calitatea execuției, normativele și prescripțiile tehnice în vigoare.
- Stabilesc responsabilitățile pentru calitățile materialelor și ale lucrărilor și responsabilitățile pentru teste, verificări și probe.
- Orice neclaritate în execuția lucrărilor trebuie să își găsească precizări în caietele de sarcini.
- Nu trebuie să fie restrictive.
- Redactarea acestora trebuie să fie concisă, sistematizată și exprimarea se va face cu minimum de cuvinte.

Dat fiind că fiecare lucrare în construcții are un anumit specific, caietele de sarcini sunt elaborate pentru fiecare lucrare, verificate și adaptate la noile condiții tehnice ale lucrării și puse de acord cu prescripțiile tehnice în vigoare.

Proiectul tehnic va cuprinde soluții privind dezafectări pe situația existentă, provizorate (dacă este cazul) și refaceri finale la terminarea lucrărilor.

Listele cantitatilor de lucrari

Acest capitol va cuprinde toate elementele necesare în vederea cuantificării valorice și a duratei de execuție a lucrărilor, și anume:

- centralizatorul cheltuielilor, pe obiectiv;
- centralizatorul cheltuielilor pe categorii de lucrări, pe obiecte;



- listele cuprinzând cantitățile de lucrări pe capitole de lucrări, aferente categoriilor de lucrări, cu descrierea în detaliu a acestora;
- listele cuprinzând cantitățile de utilaje și echipamente tehnologice, inclusiv dotările (după caz);
- specificațiile tehnice.

Partile desenate

Sunt documentele principale ale proiectului tehnic pe baza cărora se elaborează partile scrise ale proiectului și care, de regulă, se compun din:

- Planșa de încadrare în zonă;
- planurile de amplasare a reperelor de nivelment și planimetrice;
- planurile topografice principale;
- planurile de amplasare a forajelor, profilurilor geotehnice, inclusiv cu înscrierea în acestea a condițiilor și a recomandărilor privind lucrările de pământ și de fundare;
- planurile principale de amplasare a obiectelor, inclusiv cote de nivel, distante de amplasare, orientări, coordonate, axe, repere de nivelment și planimetrice, cotele $\pm 0,00$, cotele trotuarelor, cotele și distantele principale de amplasare a drumurilor, trotuarelor, aleilor pietonale, platformelor etc.;
- Planșele aferente specialităților;

5. PREZENTAREA OFERTEI

Achizitorul recomandă ofertanților să viziteze amplasamentul în vederea elaborării unor oferte cât mai reale.

6. OFERTANTUL CĂȘTIGĂTOR :

6.1. Atributii generale

Va proiecta în concordanță cu contractul, caietul de sarcini și legislația în vigoare ;

Va furniza documentele lucrării și documentele contractorului așa cum se specifică în contract, precum și personalul, bunurile, consumabilele și restul serviciilor de natură permanentă sau temporară, solicitate conform caietului de sarcini și contractului.

6.2. Atributii referitoare la proiectare

Va respecta cerințele legate de documentația de proiectare care va fi întocmită la nivelul corespunzător cerințelor cuprinse în Legea 10/1995 privind calitatea în construcții, cu completările și modificările ulterioare, ale legislației în vigoare, cu încadrarea în standardele de cost privind investițiile publice documentele pentru obținerea avizelor, acordurilor și aprobărilor necesare pentru demararea și derularea execuției specificate în caietul de sarcini;

Documentația se va elabora în 3 (trei) exemplare originale, redactate în limba română, cât și 1 (unu) exemplar pe suport magnetic (CD).



7. ATRIBUTIILE PRIMĂRIEI SECTOR 3 REFERITOARE LA PROIECTARE:

Primăria sectorului 3, în calitate de autoritate contractantă, va analiza, va face comentarii și va aproba versiunea preliminară de prezentare a proiectului realizat de prestator.

8. FINANȚAREA LUCRĂRILOR DE PROIECTARE

Finanțarea proiectării lucrărilor de intervenție prevăzute în prezentul caiet de sarcini se asigură din bugetul Primăriei sectorului 3, în condițiile legii.

9. RECEPȚIE ȘI MODALITĂȚI DE PLATĂ

Efectuarea plăților se va realiza numai după finalizarea și recepția de către autoritatea contractantă a documentelor cerute și înscrise în contract.

10. PROPUNEREA FINANCIARĂ

Ofertantul va elabora propunerea financiară astfel încât aceasta să furnizeze toate informațiile cu privire la preț.

**Șef Serviciu Investiții Lucrări Publice
MARIUS POPESCU**

Intocmit:
Monica Avram



AVIZ FAVORABIL CONDITIONAT

Nr. 1400/ 08.05.2020

Solicitare nr. 1400/ 04.05.2020

Prezentul aviz este valabil 12 luni de la data emiterii, cu următoarele condiții:

1. Începerea execuției lucrării va avea la bază procesul verbal de predare primire amplasament. **Compania Municipală Iluminat Public București S.R.L.** va fi înștiințată cu 48 de ore înainte, pentru a desemna un reprezentant în vederea predării amplasamentului - persoană contact: ing. Vasile Băncilă tel. 0748.256.465, adresa email: vasile.bancila@cmipb.ro ;
2. Dacă în timpul executării lucrărilor este necesară modificarea structurii sistemului de iluminat public (demontare, montare și reamplasare rețea electrică și stâlpi de iluminat, aducerea sistemului de iluminat public la parametri tehnico-funcționali prevăzuți de standarde și reglementări în domeniul iluminatului), costurile de modificare a structurii SIP conform prevederilor art. 44, alin. 7, Legea 123/2012 – Legea energiei electrice și a gazelor naturale vor fi în sarcina **Beneficiarului**;
3. Înainte de începerea lucrărilor de săpătură se vor face sondaje pentru identificarea exactă și poziționarea rețelelor electrice de iluminat public și stabilirea condițiilor de execuție;
4. La amplasarea rețelei electrice se vor respecta:
 - SR 8591 - 97
 - NTE 007/08/00
 - Norma tehnică privind delimitarea zonelor de protecție și de siguranță aferente capacităților energetice;
 - Revizia I text actualizat, aprobat prin Ordinul 4/2007 al ANRE, publicat în Monitorul Oficial al României, partea I, nr. 259/18.04.2007, modificat prin Ordinul 49/2007 al ANRE, publicat în Monitorul Oficial al României, partea I, nr. 865/18.12.2007 care reglementează distanțele între diferitele rețele edilitare și modul în care se realizează intersecțiile dintre acestea;
5. Rețeaua electrică corespunzătoare bransamentului ce va fi amplasată în subteran va fi prevăzută cu mijloace de identificare nedistructive, care să permită identificarea și poziționarea acestora conform standardelor în vigoare;
6. Pentru toate lucrările care au ca obiect modificarea structurii sistemului de iluminat public constând în înlocuire, montare elemente aferente SIP Municipiul București se va respecta prevederile art. 14, alineat 11/ "Regulamentul Serviciului de Iluminat Public" aprobat de Consiliul General al Municipiului București prin Hotărârea nr. 59/31.03.2016, respectiv: "La efectuarea lucrărilor care au drept scop reabilitarea, modernizarea, refacerea sau completarea infrastructurii Municipiului București, se va avea în vedere și includerea de lucrări de reabilitare aferente sistemului de iluminat public după caz. Proiectul de execuție va fi supus în mod obligatoriu avizării de către operatorul sistemului de iluminat public al Municipiului București, iar noul sistem de iluminat rezultat va fi predat acestuia."
7. Pentru toate lucrările ce au ca obiect realizarea de obiective noi, amenajări de parcări, locuri de joacă, refugii, se vor respecta prevederile art. 14 alineat 12 „Regulamentul Serviciului de Iluminat Public aprobat de Consiliul General al Municipiului București prin Hotărârea nr 59/11.03.2016, respectiv , la amenajarea unor noi parcări, parcări de reședință, locuri de joaca, agrement, monumente, zone rezidențiale efectuate de către Autoritățile executive ale sectoarelor 1-6/ **Persoane fizice/ Persoane juridice, se va prevedea în mod obligatoriu și realizarea instalației de iluminat public în perimetrul respectiv, cu respectarea prevederilor legii 121/2014 privind eficiența energetică. Toate aceste**





proiecte tehnice vor fi avizate de operatul sistemului de iluminat public și vor deține acordul Primăriei Municipiului București- Direcția de specialitate care derulează contractul de delegare. Pentru a putea fi racordate la sistemul de iluminat public aceste instalații de iluminat vor fi predate operatorului sistemului de iluminat public.

8. Pentru toate lucrările care generează modificări de structura a sistemului de iluminat public și componente noi în sistemul de iluminat public se vor respecta prevederile legale referitoare la implementarea de măsuri de eficiență energetică, reglementate prin Legea 121/2014 privind eficiența energetică, aplicabila autorităților publice și prin Ordinul ANRE 8/2012 pentru aprobarea ghidurilor cu recomandări privind achiziționarea de calculatoare, echipamente de copiere imprimare și echipamente și servicii pentru iluminat public, pe baza de criterii de eficiență energetică, respective
 - În cazul în care investiția are ca și componentă de execuție „înlocuirea și montarea de aparate de iluminat public” se recomandă ca proiectul tehnic să prevadă și utilizarea de echipamente de iluminat cu eficiență energetică ridicată (aparate de iluminat cu sursă cu tehnologie LED aparate de iluminat cu sursă de sodiu cu durată de viață extinsă, aparate de iluminat cu sisteme de dimming a consumului de energie electrică pe intervale de funcționare a acestora
 - În cazul în care investiția are ca și componenta de execuție lucrări și sisteme pentru alimentarea cu energie electrică se recomandă ca proiectul tehnic să prevadă și implementarea de sisteme moderne de măsură și control și gestiune a energiei electrice, economizatoare de energie electrică.
9. Beneficiarul și constructorul sunt direct răspunzători material pentru lucrările executate care conduc la deteriorări ale sistemului de iluminat public administrat de către Compania Municipală Iluminat Public București.
10. Pentru toate lucrările ce au ca obiect realizarea de modificări la infrastructura iluminat public existentă cât și pentru realizarea de obiective noi în care este inclusă și componenta de iluminat public, Beneficiarul și Constructorul sunt direct răspunzători material pentru lucrările executate care au la bază proiecte tehnice/ documentații tehnico-economice întocmite fără a se lua în considerare prevederile de la punctele 6,7,8 din prezentul document.

Nerespectarea condițiilor menționate la punctele 1:10 atrage după sine anularea prezentului aviz.

DIRECTOR GENERAL
Adrian Nicolaidi




Întocmit,
Serviciul Avize
Vasile Băncilă



LEGENDA

- - STĂLP METALIC DEZ
IN ADMINISTRATIA CI
- RETEA TIP LES,
IN ADMINISTRATIA CI

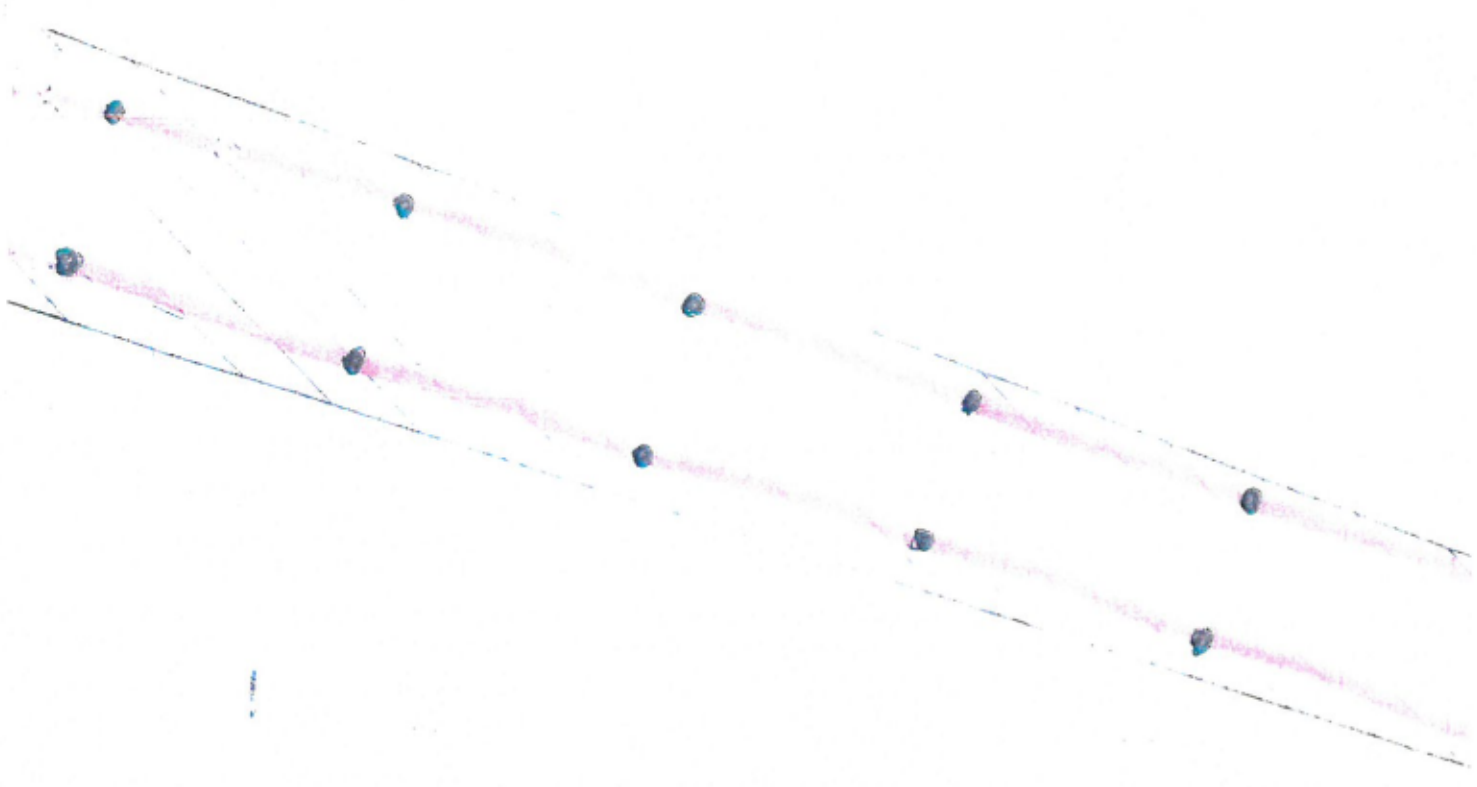

PLAN DE SITUATIE (partea 1 din 2)
SCARA 1:500

LEG
● - STALP METALIC DE
la cadrului strolca
- RETEA TIP LES
in administrarea

