

Vizualizare anunt

PUBLICAT
ANUNT
NT
ADV1190714
TIP ANUNT: CUMPARARI DIRECTE
 DATA CREARE: 14.12.2020 11:35
 DATA PUBLICARE: 14.12.2020 16:37

DATE IDENTIFICARE AUTORITATE CONTRACTANTA

Denumire oficiala: SECTOR 3 (PRIMARIA SECTOR 3 BUCURESTI) CIF: 4420465

Adresa: Strada Duduși, Nr. 191, Sector: 3 Tara: Romania

Tel: +40 213180339 Fax: +40 213180336 E-mail: dmaria@primarie3.ro Punct(e) de contact: ROBERT SORIN NEGOTIA In atentie: ROBERT SORIN NEGOTIA

ANUNT

Denumire contract:

Servicii de proiectare in vederea devierii rețetelor de telecomunicatii TELEKOM necesare realizarii obiectivului de investitie „Construire pasaj supratran pentru fluidizarea traficului auto in zona Catei”

Data limita depunere oferta:
17.12.2020 10:00

Tip anunt:	Tip contract:	Cod si denumire CPV:	Valoare estimata:	Cale de sarcini:
Cumparari directe	Servicii	71324000-5 - Servicii de estimare (Rev.2)	44.000,00 RON	Cale de sarcini +Formulare pdf

Descriere contract:

Servicii de proiectare in vederea devierii rețetelor de telecomunicatii TELEKOM necesare realizarii obiectivului de investitie „Construire pasaj supratran pentru fluidizarea traficului auto in zona Catei”

Conditii referitoare la contract:

În cazul în care, din vîna sa exclusivă, prestatorul nu reușește să își îndeplinească obligațiile asumate, atunci achizitorul are dreptul de a deduce din valoarea contractului dobînda legală penalizatoare prevăzută la art. 3 alin. (2x1) din Ordonanța Guvernului nr. 13/2011 privind dobînda legală remuneratorie și penalizatoare pentru obligații bănești, precum și pentru reglementarea unor măsuri financiare fiscale în domeniul bancar, aprobată prin Legea nr. 43/2012, cu completările ulterioare. Dobînda legală penalizatoare se aplică pentru fiecare zi de întârziere, pînă la îndeplinirea efectivă a obligațiilor. În cazul în care, din vîna sa exclusivă, achizitorul nu își onorează f acturile în termenul stabilit, prestatorul are dreptul de a solicita plata dobînzii legale penalizatoare aplicate la valoarea plății neefectu ate. În conformitate cu art. 4 din Legea nr. 72/2013 privind măsurile pentru combaterea întârzierii în executarea obligațiilor de plată a unor sume de bani rezultînd din contracte încheiate între profesioniști și între aceștia și autorități contractante. Dobînda legală penal izatoare se aplică pentru fiecare zi de întârziere, pînă la îndeplinirea efectivă a obligațiilor. Achizitorul își rezervă dreptul de a renunța la contract, printr-o notificare scrisă adresată prestatorului, fără nicio compensație, dacă acesta din urmă intră în insolvență, cu condi ția ca această anulare să nu prejudicieze sau să afecteze dreptul la acțiune sau despăgubire pentru prestator. În acest caz, prestatorul are dreptul de a pretinde numai plata corespunzătoare pentru partea din contract îndeplinită pînă la data denunțării unilaterale a co ntractului.

Conditii de participare:

Ofertantii, tertii sustinatori si subcontractantii NU trebuie sa se regaseasca in situatiile prevazute la art. 164, 165 si 167 din Legea nr. 9 8/2016, Declaratiei conform art. 59 si art. 60 din Legea nr. 98/2016. Conform art. 21 alin. (5) din HG nr. 395/2016, persoanele ce detin f unctii de decizie din cadrul autoritatii contractante sunt: ROBERT SORIN NEGOTIA, ROXANA CIRSTEA, LILIANA PREDILA, GEORGETA VIS AN, PARVAN ALEXANDRA ROXANA, GALATANU ROBERT ALEXANDRU, DIACONU LOREDANA, IRINA VALENTINA VASILE, AURELIA COCIA Ș. ANA MARIA DIANA VÂRZARU, OCTAVIAN GHETU, MIRELA CLAUDIA ALDEA, RALUCA MONNE STAN, BAZVAN PARVU, GHEOGHE SERB AN, GAVRILA CAMELIA DANA, ȘERBAN MARIA CRISTINA, IRINA GINA SOROCEANU, CORALIA FILIP, MARIA DRĂGHICI, NICOLETA PLĂCIN TE, OLIMPIA STANCA, EMILIA CARABULEA, ILIE CONSTANȚA, DANIELA DINUTI, POPA RODICA, ȘTEFĂNOIU MONICA, CRISTINA TÂNĂSE, MILITARU ANDREI VIȘAN, IACOB ȘTEFANIA, POPESCU MARIA SILVIA, COANDĂ LARISSA ANCA, NETEA VIOLETA ANCUȚA, MARIUS CONST ANTIN POPESCU, ADRIAN ALEXANDRU TUGUI, ANDREI CONSTANTIN STRAT, GEORGETA IVAN, CLAUDIU TARIGRADEANU, CLAUDIU MI HAL, MONICA AVRAM, CONSTANTIN TUDORAN. Incadrarea intr-una din situatiile prevazute mai sus duce la excluderea operatorului ec onomic din prezenta procedura. Oferta trebuie sa cuprinda documentele de calificare mai sus mentionate, propunerea tehnica, pro punerea financiara. Nedepunerea tuturor documentelor solicitate prin prezentul anunt de publicitate duce la excluderea operatorilor economici.

Informatii suplimentare:

Informațiile se regăsesc si pe site-ul www.primarie3.ro, Informații utile-Achizitii publice -Anunturi de publicitate /ADV și cuprind formulările necesare întocmirii ofertei + caietul de sarcini. Depunerea documentelor de calificare, a propunerii tehnice și a propunerii financiare se va face pînă pe data de 17.12.2020, ora 10.00, la adresa de email: relatiipublice@primarie3.ro cu specificarea numărului Anuntului de publicitate și a obiectului procedurii. După evaluarea ofertelor, ofertantul declară câștigător va depune documentele postate electronic și în original, la Serviciul Consiliere și Indrumare, Calea Ducești nr. 191, Sector 3, București, la o dată ulterioară stabilită de comisia de evaluare. Ofertantul a cărui ofertă a fost declarată câștigătoare în urma evaluării ofertelor, va posta în catalogul electronic de produse/servicii/lucri i în SEAP la adresa e licitatie.ro, oferta sa, în termen de 24 de ore de la primirea comunicării privind rezultatele evaluării, urmînd ca autoritatea contractantă să acceseze catalogul SEAP în vederea încheierii achiziției directe.

LISTA VERSIUNI ANUNT PUBLICAT



NR. 614930/07.12.2020

APROBAT,
PRIMAR
ROBERT SORIN NEGOIȚĂ



CAIET DE SARCINI

1. DATE GENERALE

1.1. Denumirea investiției:

Servicii de proiectare în vederea devierii rețelilor de telecomunicații TELEKOM necesare realizării obiectivului de investiții **“Construire pasaj supratean pentru fluidizarea traficului auto în zona Catelu”**

1.2. Obiectul contractului:

Proiect Tehnic inclusiv detalii de execuție și asistența tehnică pe parcursul execuției în vederea devierii rețelilor de telecomunicații TELEKOM necesare realizării obiectivului de investiții **“Construire pasaj supratean pentru fluidizarea traficului auto în zona Catelu”**

1.3. Contractor:

Se va desemna în urma procedurii.

1.4. Durata de realizare a obiectivului și garanția

Durata de realizare este de: 30 zile de la emiterea notei de comanda cu posibilitatea de finalizare în avans..

1.5. Ordonatorul principal de credite:

Primăria Sectorului 3: Finanțarea se va face din bugetul local și din alte surse legal constituite.

1.6. Autoritatea contractantă:

Primăria Sectorului 3, Calea Dudești nr. 191, București, cod fiscal 4420465.

1.7. Descrierea obiectivului:

Se propune amenajarea unui pasaj rutier denivelat peste calea ferată care are 386 m lungime și rampe de racordare de 135 m cu o bandă de circulație pe sens de deplasare.



Atat pasajul propus cat si rampele de acces au o sectiune transversala totala de $0,60+7,80+0,60$ m = 9 m. Infrastructurile vor fi din beton armat, fundate direct si vor asigura gabaritul circulatiei feroviere pe sub pasaj. Rampele vor avea o panta longitudinala de maximum 5,5%. Pasajul peste CF propus, va avea instalatie proprie de iluminat, instalatie de colectare si evacuare a apelor pluviale catre reseaua oraseneasca respectand cerintele de mediu actuale, va fi marcat si semnalizat corespunzator.

Lungimea totala a lucrarilor este de aproximativ $135\text{m}+30\text{m}+135\text{m} = 300\text{m}$. In transversal interventia va cupride pasajul propriu-zis si benzile de circulatie adiacente (una pe sens de deplasare) ajungandu-se la o latime totala maxima de 18m cu trotuare de acces pietonale de 1,5m pe fiecare parte incluse. La respectarea lucrarilor se va respecta legislatia in vigoare referitoare la constructii de drumuri si strazi in localitate.

Se ataseaza la prezentul caiet de sarcini avizul de principiu al S.C TELEKOM ROMANIA COMMUNICATIONS S.A si planul de situatie 1:500.

2. MOD DE ATRIBUIRE

Primăria Sectorului 3, va angaja prin procedura de achiziție “achizitie directa”, un prestator atestat în domeniul instalațiilor și rețelelor de telecomunicatii menționate mai sus.

3. DESCRIEREA SERVICIILOR

Proiect Tehnic inclusiv Detalii de executie si asistenta tehnica pe parcursul executiei.

4. PREZENTAREA PROIECTULUI

Proiectantul de telecomunicatii va stabili solutia optima de deviere a retelelor de telecomunicatii in vederea eliberarii zonei, in functie de amplasarea celorlalte retele edilitare din zona.

Documentatia se va elabora in conformitate cu prevederile urmatoarelor acte normative, dar fara a se limita la:

- HG 907 / 2016 privind etapele de elaborare și conținutul-cadru al documentațiilor tehnicoeconomice aferente obiectivelor/proiectelor de investiții finanțate din fonduri publice;
- Legea 50 / 1991 privind autorizarea executării lucrărilor de construcții;
- HG 925 / 1995 pentru aprobarea Regulamentului de verificare si expertizare tehnica de calitate a proiectelor, a executiei lucrarilor si a constructiilor;
- HG 343 /2017 - modificarea HG nr. 273/1994 privind aprobarea Regulamentului de recepție a lucrărilor de construcții și instalații aferente acestora;
- Legea 10/1995 privind calitatea in construcții cu modificările si completările ulterioare;
- ST – 1 PR Specificatie tehnica pentru cabluri de telecomunicatii urbane;
- ST- 2 PR Specificatie tehnica pentru conectoare;
- ST- 3 PR Specificatie tehnica pentru reglete terminale utilizate in reseaua de telecomunicatii;
- ST- 4 PR Specificatie tehnica pentru cutii terminale;
- ST – 5 PR Specificatie tehnica pentru mansoane termoretractabile pentru cabluri de



telecomunicatii;

- ST – 6 PR Specificatie tehnica pentru mansoane universale utilizate pentru cabluri de telecomunicatii;
- ID – 47/83 Normativ fepartamental privind proiectarea si instalarea cablurilor de telecomunicatii, in retelele publice urbane;
- N.T.R 910/79 Protectia contra supratensionarilor si supracurentilor in retelele de telecomunicatii;
- N.T.R 912/1979 Rama si capac fonta pentru camere de tragere;
- ST – 1-7 Cabluri de fibra optica – editia februarie 2000
- PE 125/89 Instructiuni privind coordonarea coexistentei instalatiilor electrice de 1...750kv cu liniile de telecomunicatii;
- SR 831/2002 Utilizarea in comun a stalpilor pentru energie electrica, linii de tractiune electrica urbana, instalatii de telecomunicatii, inclusiv retele de televiziune prin cablu si alte utilitati;
- SR 832/2008 Influențe ale instalațiilor electrice de înaltă tensiune asupra liniilor de telecomunicații; Prescripții
- SR 6290/2004 Încrucișări între liniile de energie electrică și liniile de telecomunicații;
- STAS 6271-81 Prize de pământ pentru instalații de telecomunicații. Rezistența electrică. Prescripții;
- Ordinul MT 1835/2017 Privind proiectarea si amplasarea instalatiilor in zona drumurilor;
- Legea 319/2006 cu privire la S.S.M publicat in Monitorul Oficial, Partea I, nr. 646/26.07.2006;
- HG 1425/2006 11 XI pentru aprobarea Normelor Metodologice de aplicare a prevederilor Legii Securității si Sanatatii in Munca nr. 319/2006;
- HG 971/2006 - Cerințe minime pentru Semnalizarea de Securitate si/sau Sanatate la locul de munca;
- HG 1091/2006 - Cerințe minime de S.S.M. pentru locul de munca;
- HG 1048/2006 - Cerințe minime de S.S.M. pentru utilizarea de către lucratori a echipamentelor individuale de protecție a locului de munca ;
- HG 1051/2006 - Cerințe minime de S.S.M. pentru manipularea manuala a maselor care prezintă riscuri pentru lucratori in special afecțiuni dorsolombare;
- HG 300/2006 - Hotarare privind cerințele minime de S.S.M. pentru șantiere temporare sau mobile;
- HG 355/2007 - Hotarare privind supravegherea sanatatii lucratorilor;
- HG 439/2006 - Riscuri generate de zgomot;
- HG 1146/2006 - Cerințe minime de S.S.M. pentru utilizarea echipamentelor de munca;
- Legea nr. 481 din 8 noiembrie 2004 privind protecția civila, modificata si completata de legea 212 din 2006



Proiectul tehnic trebuie să fie elaborat în mod clar și să asigure informații complete, astfel încât autoritatea contractantă să obțină date tehnice și economice complete privind viitoarea lucrare care va răspunde cerințelor sale tehnice, economice și tehnologice.

De asemenea, este necesar ca proiectul tehnic să fie complet și suficient de clar, astfel încât să se poată elabora pe baza lui detaliile de execuție în conformitate cu materialele și tehnologia de execuție propusă, dar cu respectarea strictă a prevederilor proiectului tehnic.

Partile scrise

- Reprezintă descrierea scrisă a lucrărilor a căror execuție va face obiect al achiziției; în planșe se face prezentarea lor grafică, iar în breviarele de calcul se justifică dimensionarea elementelor constitutive. Detaliază aceste note și cuprind caracteristicile și calitățile materialelor folosite, testele și probele acestora, descriu lucrările care se execută, calitatea, modul de realizare, testele, verificările și probele acestor lucrări, ordinea de execuție și de montaj și aspectul final.
- Contin nivelul de performanță al lucrărilor, descrierea soluțiilor tehnice și tehnologice folosite, care să asigure exigențele de performanță calitative.
- Împreună cu planșele, trebuie să fie astfel concepute încât pe baza lor să se poată determina cantitățile de lucrări, costurile lucrărilor și utilajelor, forța de muncă și dotarea necesară în vederea execuției lucrărilor.
- Forma de prezentare trebuie să fie amplă, clară, să conțină și să clarifice precizările din planșe, să definească calitățile materialelor, cu trimitere la standarde, să definească calitatea execuției, normativele și prescripțiile tehnice în vigoare.
- Stabilesc responsabilitățile pentru calitățile materialelor și ale lucrărilor și responsabilitățile pentru teste, verificări și probe.
- Orice neclaritate în execuția lucrărilor trebuie să își găsească precizări în caietele de sarcini.
- Nu trebuie să fie restrictive.
- Redactarea acestora trebuie să fie concisă, sistematizată și exprimarea se va face cu minimum de cuvinte.

Dat fiind că fiecare lucrare în construcții are un anumit specific, caietele de sarcini sunt elaborate pentru fiecare lucrare, verificate și adaptate la noile condiții tehnice ale lucrării și puse de acord cu prescripțiile tehnice în vigoare.

Proiectul tehnic va cuprinde soluții privind dezafectări pe situația existentă, provizorate (dacă este cazul) și refaceri finale la terminarea lucrărilor.

Cuprind:

1. Survey pentru identificarea rețelei existente și transpunere în stereo 70
2. Intocmire proiect tehnic realocare rețea existentă Telekom
3. Intocmire planuri As Build

Listele cantitatilor de lucrari

Acest capitol va cuprinde toate elementele necesare în vederea cuantificării valorice și a duratei de execuție a lucrărilor, și anume:

- centralizatorul cheltuielilor, pe obiectiv;



- centralizatorul cheltuielilor pe categorii de lucrari, pe obiecte;
- listele cuprinzând cantitatile de lucrari pe capitole de lucrari, aferente categoriilor de lucrari, cu descrierea în detaliu a acestora;
- listele cuprinzând cantitatile de utilaje si echipamente tehnologice, inclusiv dotarile (dupa caz);
- specificatiile tehnice.

Partile desenate

Sunt documentele principale ale proiectului tehnic pe baza carora se elaboreaza partile scrise ale proiectului si care, de regula, se compun din:

- Plansa de incadrare in zona;
- planurile de amplasare a reperelor de nivelment si planimetrice;
- planurile topografice principale;
- planurile de amplasare a forajelor, profilurilor geotehnice, inclusiv cu înscrierea în acestea a conditiilor si a recomandarilor privind lucrarile de pamânt si de fundare;
- planurile principale de amplasare a obiectelor, inclusiv cote de nivel, distante de amplasare, orientari, coordonate, axe, repere de nivelment si planimetrice, cotele $\pm 0,00$, cotele trotuarelor, cotele si distantele principale de amplasare a drumurilor, trotuarelor, aleilor pietonale, platformelor etc.;
- Plansele aferente specialitatilor;

5. PREZENTAREA OFERTEI

Achizitorul recomandă ofertanților să viziteze amplasamentul în vederea elaborării unor oferte cât mai reale.

6. OFERTANTUL CÂȘTIGĂTOR :

6.1. Atributii generale

Va proiecta in concordanta cu contractul, caietul de sarcini și legislatia în vigoare ;

Va furniza documentele lucrarii si documentele contractorului asa cum se specifică în contract, precum si personalul, bunurile, consumabilele si restul serviciilor de natura permanentă sau temporară, solicitate conform caietului de sarcini si contractului.

6.2. Atributii referitoare la proiectare

Va respecta cerintele legate de documentatia de proiectare care va fi intocmita la nivelul corespunzator cerintelor cuprinse in Legea 10/1995 privind calitatea in constructii, cu completarile si modificarile ulterioare, ale legislatiei in vigoare, cu incadrarea in standardele de cost privind investitiile publice documentele pentru obtinerea avizelor, acordurilor si aprobarilor necesare pentru demararea si derularea executiei specificate în caietul de sarcini;

Documentația se va elabora în 3 (trei) exemplare originale, redactate în limba română, cât și 1 (unu) exemplar pe suport magnetic (CD).



7. ATRIBUTIILE PRIMĂRIEI SECTOR 3 REFERITOARE LA PROIECTARE:

Primăria sectorului 3, în calitate de autoritate contractantă, va analiza, va face comentarii și va aproba versiunea preliminară de prezentare a proiectului realizat de prestator.

8. FINANȚAREA LUCRĂRILOR DE PROIECTARE

Finanțarea proiectării lucrărilor de intervenție prevăzute în prezentul caiet de sarcini se asigură din bugetul Primăriei sectorului 3, în condițiile legii.

9. RECEPȚIE ȘI MODALITĂȚI DE PLATĂ

Efectuarea plăților se va realiza numai după finalizarea și recepția de către autoritatea contractantă a documentelor cerute și înscrise în contract.

10. PROPUNEREA FINANCIARĂ

Ofertantul va elabora propunerea financiară astfel încât aceasta să furnizeze toate informațiile cu privire la preț.

Șef Serviciu Investiții Lucrări Publice
MARIUS POPESCU

Intocmit:

Monica Avram



S.C. TELEKOM ROMANIA COMMUNICATIONS S.A.
Inregistrata la Registrul Comerțului sub nr.J40/8926/1997
CIF: RO427320

DIRECTIA: TEHNOLOGIE SI INFORMATIE ROMANIA

Data: 12.05.2020

Numar de inregistrare:100/05/03/01/1284

CĂTRE: PRIMARIA SECTOR 3

AVIZ - PRINCIPIU

Ca urmare documentației dvs. depusă la TELEKOM, privind lucrarea:
„Construire pasaj supratran pentru fluidizarea traficului auto in zona Catelu”,
sector 3, Bucuresti, vă comunicăm următoarele:

În zona, TELEKOM are amplasate instalatii de telecomunicatii.

Avand în vedere importanța deosebită a rețelei de cabluri telefonice proprietatea TELEKOM, cât și faptul că acestea pot fi afectate de lucrările proiectate, TELEKOM este de acord cu aceasta lucrare numai în condițiile îndeplinirii următoarelor măsuri de protejare a rețelelor telefonice :

Intrucat lucrarile propuse de dvs. vor afecta instalatiile telefonice, beneficiarul va comanda un proiect de deviere a tuturor instalatiilor tc. care vor fi afectate, la orice unitate de specialitate acreditata de Ministerul Comunicatiilor si Societatii Informationale.

Proiectantul tc. va stabili solutia optima de deviere a rețelelor tc., in vederea eliberarii zonei, in functie de amplasarea celorlalte retele edilitare din zona.

Inainte de comandarea proiectului de deviere (pentru corelarea pozarii in teren a instalatiilor de telecomunicatii cu celelalte retele edilitare), se va solicita prezenta reprezentantului Telekom.

Cu cel puțin 30 de zile înainte de începerea lucrărilor, constructorul va contacta reprezentantul Telekom D-I Leonard Nastase – sef Departament Centru Operatiuni Bucuresti 1, tel : 0214007050 ;0766505261, care va trimite personal de specialitate la fața locului să stabilească traseele exacte ale instalațiilor de telecomunicații, condițiile de lucru, măsurile de protecție ce se impun și să asiste la lucrări.

Executia lucrarilor de deviere va fi perfectata cu o unitate de specialitate, autorizata de Ministerul Comunicatiilor si Societatii Informationale.

Costul devierii (proiectare si executie) va fi suportat de beneficiar.

Instalatiile de telecomunicatii vechi vor fi desfiintate dupa darea in functiune a instalatiilor tc.noi.

Lucrarile de telecomunicatii vor fi receptionate, pe baza unui proces verbal de predare-primire, urmand ca noile instalatii tc. sa fie preluate in custodia telekom, conform unei conventii incheiate intre partile implicate.

Condițiile de lucru si masurile de protectie ce se impun in timpul lucrarilor de santier vor fi comunicate in aviz.

Pentru obtinerea avizului telekom, dupa devierea instalatiilor tc., veti reveni cu o noua cerere insotita de planurile de situatie, (scara : 1/500) pe care vor fi marcate cu

exactitate viitoarele obiective, copie după prezentul aviz de principiu, comunicandu-ne numarul contractului incheiat cu unitatea de proiectare.

Prezentul aviz de principiu nu este valabil pentru obtinerea autorizatiei de construire


Eventualele modificări referitoare la lucrarile propuse în planul alăturat, impun solicitarea unui alt aviz de la unitatea noastră.

Pentru orice avarie produsă instalațiilor de telecomunicații, cei vinovați vor fi sancționați conform Codului Penal art. 217 – 219.

În conformitate cu Hotărârea Consiliului Local al municipiului București nr.16 din 1994 anexa nr. 1 a, prezentul aviz este valabil 1 an de la data emiterii.

Responsabil eliberare Avize Tehnice
Florica Anton



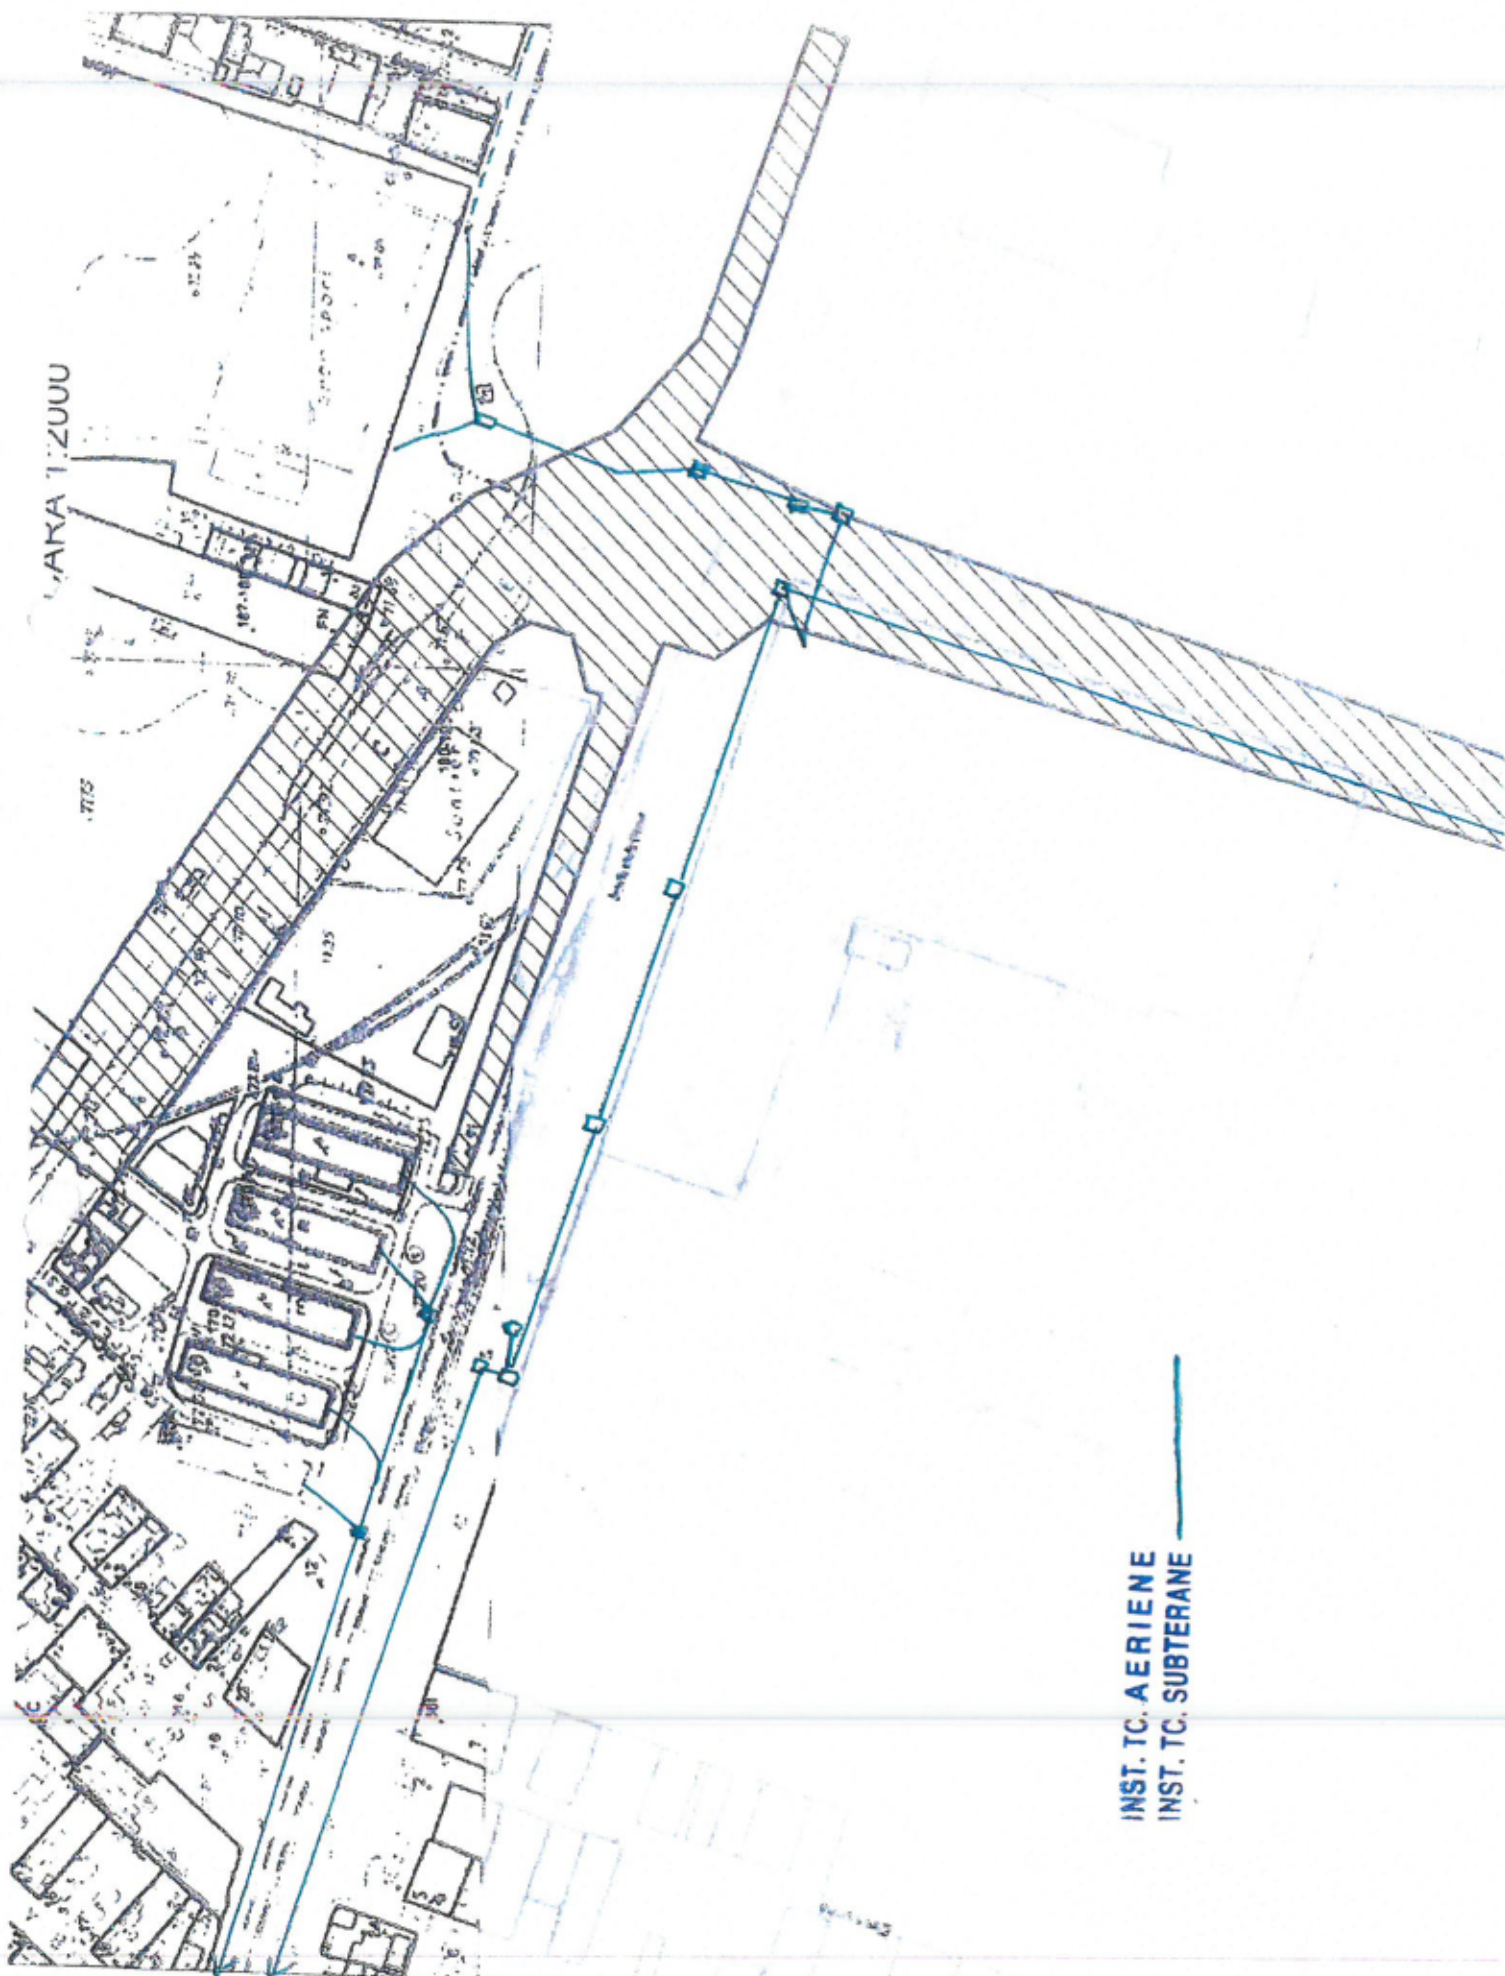

INST. TC. AERIE
INST. TC. SUBTERANE

Operator economic
.....
(denumirea/numele)

Formularul nr. 1

SCRISOARE DE ÎNAINȚARE

Către
.....

Ca urmare a anunțului de publicitate nr. din data de publicat în SEAP
vă prezentăm oferta în scopul atribuirii contractului:
..... noi SC
..... vă transmitem alăturat următoarele:

- a) oferta;
- b) documentele care însoțesc oferta.

Avem speranța că oferta noastră este corespunzătoare și va satisface cerințele.

Operator economic

Data completării

Cu stimă,

DECLARAȚIE

privind neîncadrarea în situațiile prevăzute la art. 164 din Legea nr. 98/2016 privind achizițiile publice

Subsemnatul/Subsemnata, reprezentant împuternicit al în calitate de ofertant, declar pe propria răspundere, sub sancțiunea excluderii din procedura de achiziție publică și sub sancțiunile aplicabile faptei de fals în acte publice, că nu mă aflu în situația prevăzută la **Art. 164 din Legea 98/2016**, respectiv nu am fost condamnat prin hotărâre definitivă a unei instanțe judecătorești, pentru comiterea uneia dintre următoarele infracțiuni:

- a. constituirea unui grup infracțional organizat, prevăzută de art. 367 din Legea nr. 286/2009 privind Codul penal, cu modificările și completările ulterioare, sau de dispozițiile corespunzătoare ale legislației penale a statului în care respectivul operator economic a fost condamnat;
- b. infracțiuni de corupție, prevăzute de art. 289-294 din Legea nr. 286/2009, cu modificările și completările ulterioare, și infracțiuni asimilate infracțiunilor de corupție prevăzute de art. 10-13 din Legea nr. 78/2000 pentru prevenirea, descoperirea și sancționarea faptelor de corupție, cu modificările și completările ulterioare, sau de dispozițiile corespunzătoare ale legislației penale a statului în care respectivul operator economic a fost condamnat;
- c. infracțiuni împotriva intereselor financiare ale Uniunii Europene, prevăzute de art. 18¹ -18⁵ din Legea nr. 78/2000, cu modificările și completările ulterioare, sau de dispozițiile corespunzătoare ale legislației penale a statului în care respectivul operator economic a fost condamnat;
- d. acte de terorism, prevăzute de art. 32-35 și art. 37-38 din Legea nr. 535/2004 privind prevenirea și combaterea terorismului, cu modificările și completările ulterioare, sau de dispozițiile corespunzătoare ale legislației penale a statului în care respectivul operator economic a fost condamnat;
- e. spălarea banilor, prevăzută de art. 49 din Legea nr. 129/2019 pentru prevenirea și combaterea spălării banilor și finanțării terorismului, precum și pentru modificarea și completarea unor acte normative, cu modificările ulterioare, sau finanțarea terorismului, prevăzută de art. 36 din Legea nr. 535/2004, cu modificările și completările ulterioare, sau de dispozițiile corespunzătoare ale legislației penale a statului în care respectivul operator economic a fost condamnat;
- f. traficul și exploatarea persoanelor vulnerabile, prevăzute de art. 209-217 din Legea nr. 286/2009, cu modificările și completările ulterioare, sau de dispozițiile corespunzătoare ale legislației penale a statului în care respectivul operator economic a fost condamnat;
- g. fraudă, în sensul articolului 1 din Convenția privind protejarea intereselor financiare ale Comunităților Europene din 27 noiembrie 1995.

Subsemnatul declar că informațiile furnizate sunt complete și corecte în fiecare detaliu și înțeleg că autoritatea contractantă are dreptul de a solicita, în scopul verificării și confirmării declarațiilor, orice documente doveditoare de care dispun.

Subsemnatul declar că informațiile furnizate sunt complete și corecte în fiecare detaliu și înțeleg că autoritatea contractantă are dreptul de a solicita, în scopul verificării și confirmării declarațiilor, orice documente doveditoare de care dispun.

Înțeleg că în cazul în care această declarație nu este conformă cu realitatea sunt pasibil de încălcarea prevederilor legislației penale privind falsul în declarații.

Data completării:

Operator economic

.....

Notă: Se solicită atât ofertantului asociat, subcontractantului cât și terțului susținător.

DECLARAȚIE

privind neîncadrarea în situațiile prevăzute la art. 165 din Legea nr. 98/2016 privind achizițiile publice

Subsemnatul/Subsemnata,, reprezentant împuternicit al, în calitate de ofertant, la procedura de achiziție directă pentru atribuirea contractului de achiziție publică având ca obiect, codul CPV la data de, organizată de Primaria Sectorului 3, declar pe propria răspundere sub sancțiunea excluderii din procedura de achiziție publică și sub sancțiunile aplicabile faptei de fals în acte publice, că nu mă aflu în situația prevăzută la **Art. 165 din Legea 98/2016 privind achizițiile publice**.

Subsemnatul declar că informațiile furnizate sunt complete și corecte în fiecare detaliu și înțeleg că autoritatea contractantă are dreptul de a solicita, în scopul verificării și confirmării declarațiilor, orice documente doveditoare de care dispun.

Înțeleg ca în cazul în care această declarație nu este conformă cu realitatea sunt pasibil de încălcarea prevederilor legislației penale privind falsul în declarații.

Data completării:.....

Operator economic,

.....

Notă: Se solicită atât ofertantului asociat, subcontractantului cât și terțului susținător.

DECLARAȚIE

privind neîncadrarea în situațiile prevăzute la art. 167 din Legea nr. 98/2016 privind achizițiile publice

Subsemnatul/Subsemnata, reprezentant împuternicit al, în calitate de ofertant, la procedura de achiziție directă pentru atribuirea contractului de achiziție publică având ca obiect:, codul CPV, la data de, organizată de Primaria Sectorului 3, declar pe propria răspundere sub sancțiunea excluderii din procedura de achiziție publică și sub sancțiunile aplicabile faptei de fals în acte publice, că nu mă aflu în situația prevăzută la **Art. 167 din Legea 98/2016 privind achizițiile publice**.

Subsemnatul declar că informațiile furnizate sunt complete și corecte în fiecare detaliu și înțeleg ca autoritatea contractantă are dreptul de a solicita, în scopul verificării și confirmării declarațiilor, orice documente doveditoare de care dispun.

Înțeleg ca în cazul în care această declarație nu este conformă cu realitatea sunt pasibil de încălcarea prevederilor legislației penale privind falsul în declarații.

Data completării:.....
Operator economic,
.....

Notă: Se solicită atât ofertantului asociat, subcontractantului cât și terțului susținător.

Operator economic

.....

DECLARAȚIE
privind neîncadrarea în prevederile art. 59 și 60 din Legea nr. 98/2016 privind achizițiile publice
(evitarea conflictului de interese)

1. Subsemnatul/Subsemnata, în calitate de *oferant/candidat/ofertant asociat*, la procedura având ca obiect:, declar pe propria răspundere sub sancțiunea excluderii din procedura de achiziție publică și sub sancțiunile aplicabile faptei de fals în acte publice, că nu mă aflu în situația prevăzută la art. 59 și 60 din Legea nr 98/2016 privind achizițiile publice

2. Subsemnata/ul declar că voi informa imediat autoritatea contractantă dacă vor interveni modificări în prezenta declarație la orice punct pe parcursul derulării procedurii de atribuire a contractului de achiziție publică sau, în cazul în care vom fi desemnați câștigători, pe parcursul derulării contractului de achiziție publică.

3. De asemenea, declar că informațiile furnizate sunt complete și corecte în fiecare detaliu și înțeleg că autoritatea contractantă are dreptul de a solicita, în scopul verificării și confirmării declarațiilor, situațiilor și documentelor care însoțesc oferta, orice informații suplimentare.

4. Subsemnatul/a autorizez prin prezenta orice instituție, societate comercială, bancă, alte persoane juridice să furnizeze informații reprezentanților autorizați ai SECTOR 3 (PRIMARIA SECTOR 3 BUCUREȘTI) cu privire la orice aspect tehnic și financiar în legătură cu activitatea noastră.

Prezentarea de către toți participanții, a Declarației conform art. 59 și art. 60 din Legea nr. 98/2016. Conform art. 21 alin. (5) din HG nr. 395/2016, persoanele ce dețin funcții de decizie din cadrul autorității contractante sunt: ROBERT SORIN NEGOIȚĂ, ROXANA CIRSTEA, LILIANA PREDILĂ, GEORGETA VIȘAN, PÂRVAN ALEXANDRA ROXANA, GĂLĂȚANU ROBERT ALEXANDRU, DIACONU LOREDANA, IRINA VALENTINA VASILE, AURELIA COCIAȘ, ANA MARIA DIANA VĂRZARU, OCTAVIAN GHEȚU, MIRELA CLAUDIA ALDEA, RALUCA IVONNE STAN, RĂZVAN PÂRVU, GHEOGHE ȘERBAN, GAVRILĂ CAMELIA DANA, ȘERBAN MARIA CRISTINA, IRINA GINA SOROCEANU, CORALIA FILIP, MARIA DRĂGHICI, NICOLETA PLĂCINTE, OLIMPIA STANCA, EMILIA CARABULEA, ILIE CONSTANȚA, DANIELA DINUȚI, POPA RODICA, ȘTEFĂNOIU MONICA, CRISTINA TĂNASE, MILITARU ANDREI VIȘAN, IACOB ȘTEFANIA, POPESCU MARIA SILVIA, COANDĂ LARISA ANCA, NETEA VIOLETA ANCUȚA, MARIUS CONSTANTIN POPESCU, ADRIAN ALEXANDRU TUGUI, ANDREI CONSTANTIN STRAT, GEORGETA IVAN, CLAUDIU TARIGRADEANU, CLAUDIU MIHAI, MONICA AVRAM, CONSTANTIN TUDORAN.

Data completării:.....

Operator economic,

.....

OFERTANTUL

(denumirea/numele)

FORMULAR DE OFERTĂ

Către
(denumirea autorității contractante și adresa completă)

Domnilor,

1. Examinând documentația de atribuire, subsemnații, reprezentanți ai ofertantului

_____, ne oferim ca, în conformitate (denumirea/numele
ofertantului)

cu prevederile și cerințele cuprinse în documentația mai sus menționată, să
.....(denumirea contractului) pentru suma de
..... exclusiv TVA, la care se adaugă taxa pe valoarea adăugată în valoare de (suma în
litere și în cifre) _____ lei. (suma în litere),

2. Ne angajăm ca, în cazul în care oferta noastră este stabilită câștigătoare, să prestăm serviciile mai sus
enumerate conform propunerii tehnice anexate 1.

1 Notă! Pentru propunerea tehnică, Autoritatea Contractantă nu prezintă un model/formular, Ofertanții urmând să
întocmească propunerea tehnică în coformitate cu cerințele minime și obligatorii din cadrul caietului de sarcini,
prin prezentarea și detalierea elementelor considerate necesare în vederea evaluării de către Autoritatea
Contractantă.

3. Ne angajăm să menținem această ofertă valabilă pentru o durată de 90 zile, respectiv până la data de
_____, și (durata în litere și cifre) (ziua/luna/anul) ea va rămâne obligatorie pentru noi
și poate fi acceptată oricând înainte de expirarea perioadei de valabilitate.

4. Până la încheierea și semnarea contractului această ofertă, împreună cu comunicarea transmisă de
dumneavoastră, prin care oferta noastră este stabilită câștigătoare, vor constitui un contract angajant între noi.

5. Alături de oferta de bază:

☐ depunem oferta alternativă, ale cărei detalii sunt prezentate într-un formular de ofertă separat, marcat în mod
clar "alternativă";

☐ nu depunem ofertă alternativă.

(se bifează opțiunea corespunzătoare)

6. Am înțeles și consimțim că, în cazul în care oferta noastră este stabilită ca fiind câștigătoare, să constituim
garanția de bună execuție în conformitate cu prevederile din documentația de atribuire.

7. Înțelegem că nu sunteți obligați să acceptați oferta cu cel mai scăzut preț sau orice altă ofertă pe care o puteți
primi.

Data ____/____/____

_____, în calitate de _____, legal autorizat să semnez
(semnătură)

oferta pentru și în numele _____
(denumirea/numele operatorului economic)

ANEXA LA FORMULARUL DE OFERTA

Servicii de proiectare in vederea devierii retelelor de telecomunicatii TELEKOM necesare realizarii obiectivului de investitii „Construire pasaj supratran pentru fluidizarea traficului auto in zona Catelu”

<i>Denumire</i>	<i>Valoare (LEI fara TVA)</i>	<i>Valoare TVA (LEI)</i>	<i>Valoare (LEI inclusiv TVA)</i>
<i>Survery pentru identificarea retelei existente si transpunere in stereo 70</i>			
<i>Intocmire proiect tehnic realocare retea Telekom</i>			
<i>Intocmire planuri as Build</i>			
<i>Asistenta tehnica pe parcursul executiei</i>			

Data / /
_____, în calitate de _____, legal autorizat să semnez oferta pentru și in numele
_____. (denumirea/numele operatorului economic)

(semnatura)