


**LEGENDA:**

- 3" - Conducta de PPR similară otel 3" PPR 90
  - 2 1/2" - Conducta de PPR similară otel 2 1/2" PPR 75
  - 2" - Conducta de PPR similară otel 2" PPR 63
  - 1 1/2" - Conducta de PPR similară otel 1 1/2" PPR 50
  - 1 1/4" - Conducta de PPR similară otel 1 1/4" PPR 40
  - 1" - Conducta de PPR similară otel 1" PPR 32
  - 3/4" - Conducta de PPR similară otel 3/4" PPR 25
- Conducta tur din PPR - 70°C
  - Conducta retur din PPR - 50°C
  - STUT CU ROBINET DE CONTROL D 1/2" PENTRU MONTAREA UNEI ARMATURI
  - TEACA PENTRU MONTARE TERMOMETRU
  - NOD CONTORIZARE CE SE VA MONTA
  - Robinet automat de dezaerisire
  - Punct de susținere a conductelor


- RS 40 Robinet de închidere cu bila - PPR 40
- Contor termic
- Robinet de golire - PPR 20

NOTA:  
 1. SE VOR RESPECTA TRASEELE SI DIMENSIUNILE EXISTENTE ALE CONDUCTELOR  
 2. NODUL DE CONTORIZARE EXISTENT SE VA DEMONTA SI REMONTA

Soluțiile tehnice și economice cuprinse în prezenta documentație sunt proprietatea intelectuală a asocierii S.C. CONCRETE&DESIGN SOLUTIONS S.R.L. - S.C. HACHIKO DESIGN S.R.L. Ele pot fi utilizate numai în scopul prevăzut în contract. Documentația nu poate fi reprodusă - integral sau parțial - fără acordul scris al asocierii S.C. CONCRETE&DESIGN SOLUTIONS S.R.L. - S.C. HACHIKO DESIGN S.R.L.

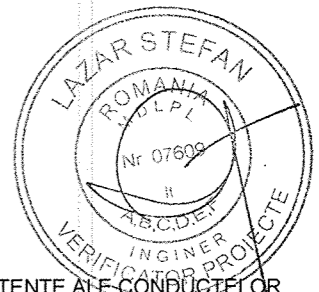

ASOCIEREA S.C. CONCRETE&DESIGN SOLUTIONS S.R.L. - S.C. HACHIKO DESIGN S.R.L.		<b>BENEFICIAR: PRIMARIA SECTOR 3 BUCURESTI</b>													
S.C. CONCRETE&DESIGN SOLUTIONS S.R.L. Sediu Social / Punct de lucru: Str. Baia Mare nr. 19, sector 3 Bucuresti Email: office@condes.ro Tel: 0372 255 78		DOCUMENTAȚIE TEHNICO ECONOMICĂ PENTRU CREȘTEREA EFICIENȚEI ENERGETICE A BLOCURILOR DE LOCUINȚE DIN SECTORUL 3													
S.C. HACHIKO DESIGN S.R.L. Bucuresti, BULEVARDUL ANTILIA nr. 11, et. 8, sector 3, Bucuresti		ADREȘA: Str. Baia Mare, Nr. 8, Bl. 1A													
<table border="1"> <tr> <th>CALITATEA</th> <th>NUME</th> <th>SEMNTURA</th> </tr> <tr> <td>Șef proiect</td> <td>arh. Alexandru ANGHEL</td> <td></td> </tr> <tr> <td>Proiectat</td> <td>ing. Adrian BOGDAN</td> <td></td> </tr> <tr> <td>Desenat</td> <td>ing. Adrian NISTOR</td> <td></td> </tr> </table>		CALITATEA	NUME	SEMNTURA	Șef proiect	arh. Alexandru ANGHEL		Proiectat	ing. Adrian BOGDAN		Desenat	ing. Adrian NISTOR		Proiect nr.: 10810 Faza: PT+DE Instalatii <b>PLAN SUBSOL</b> <b>- instalatii termice PRIMAR</b> <b>(propunere)</b> INCIPUL BUCURESTI SECTORUL 3 Scara: 1:100 Data: 2013 Rev: 0 Plansa 1/1 <b>IT-01</b>	
CALITATEA	NUME	SEMNTURA													
Șef proiect	arh. Alexandru ANGHEL														
Proiectat	ing. Adrian BOGDAN														
Desenat	ing. Adrian NISTOR														

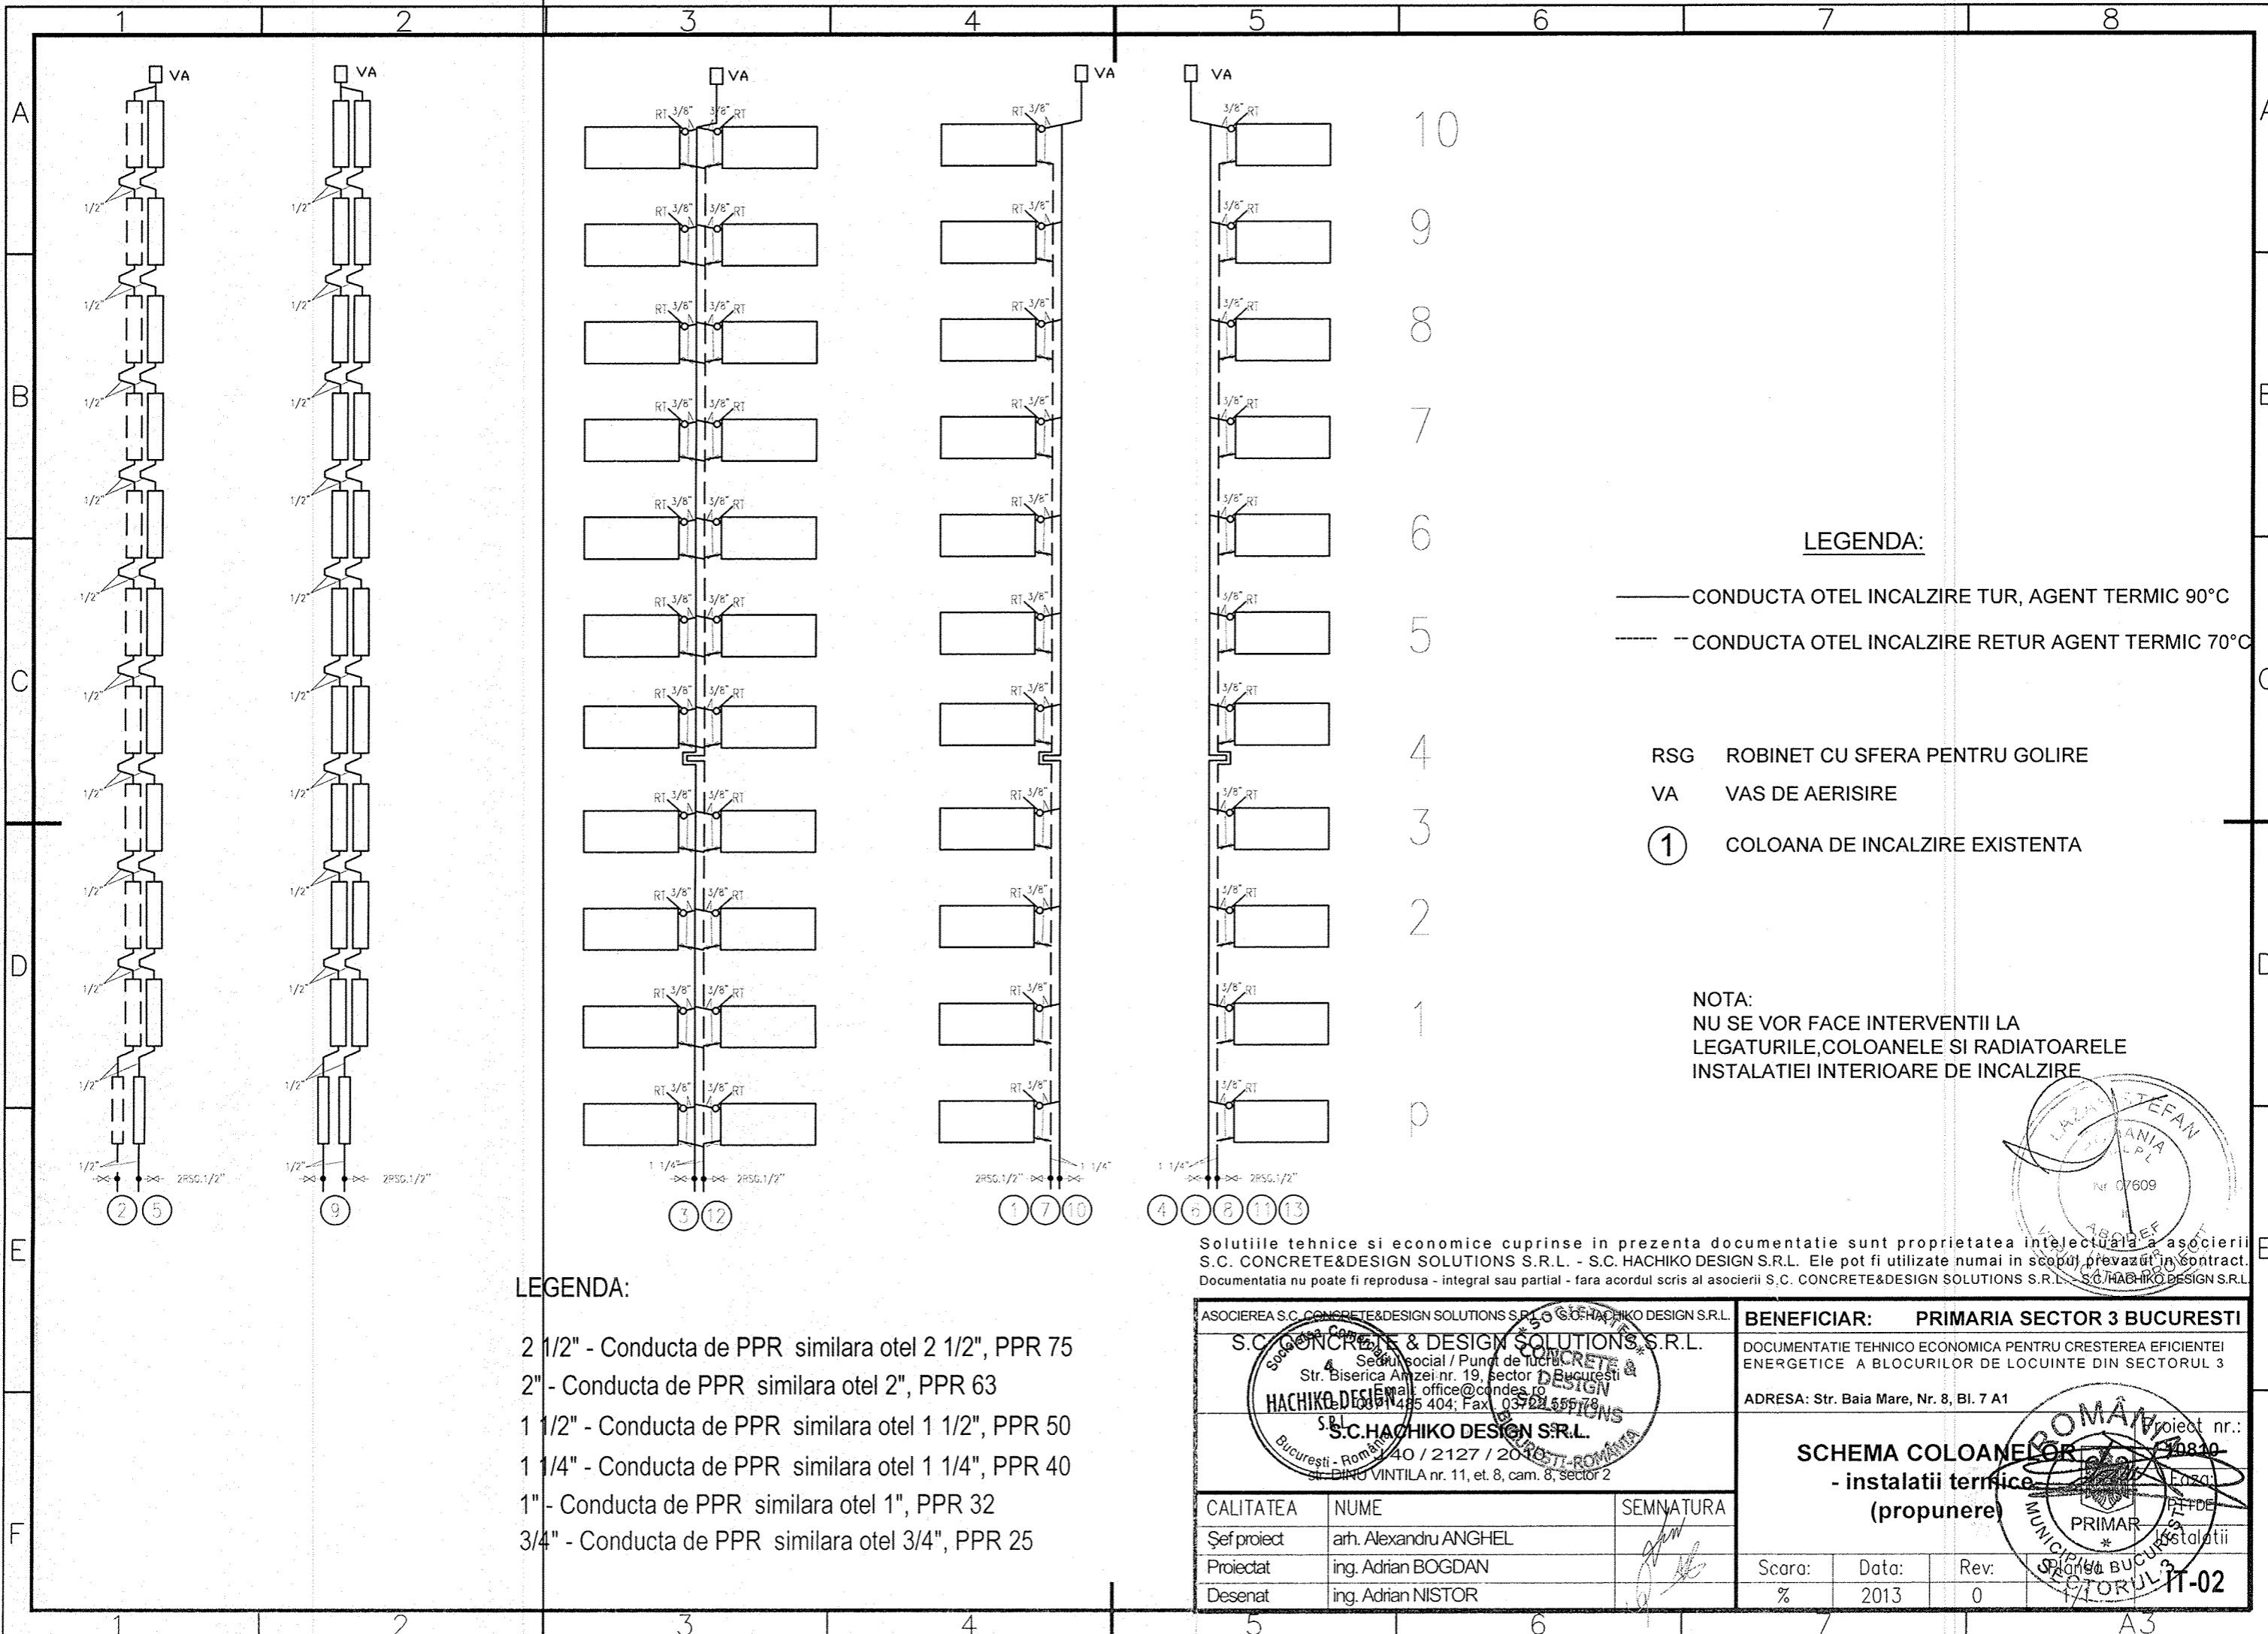


**LEGENDA:**

- CONDUCTA OTEL INCALZIRE TUR, AGENT TERMIC 90°C
- - - CONDUCTA OTEL INCALZIRE RETUR AGENT TERMIC 70°C

- RSG ROBINET CU SFERA PENTRU GOLIRE
- VA VAS DE AERISIRE
- ① COLOANA DE INCALZIRE EXISTENTA

NOTA:  
 NU SE VOR FACE INTERVENTII LA  
 LEGATURILE, COLOANELE SI RADIATOARELE  
 INSTALATIEI INTERIOARE DE INCALZIRE

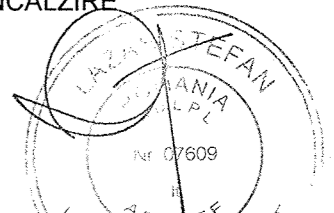

**LEGENDA:**

- 2 1/2" - Conducta de PPR similara otel 2 1/2", PPR 75
- 2" - Conducta de PPR similara otel 2", PPR 63
- 1 1/2" - Conducta de PPR similara otel 1 1/2", PPR 50
- 1 1/4" - Conducta de PPR similara otel 1 1/4", PPR 40
- 1" - Conducta de PPR similara otel 1", PPR 32
- 3/4" - Conducta de PPR similara otel 3/4", PPR 25

Solutiile tehnice si economice cuprinse in prezenta documentatie sunt proprietatea intelectuala a asocierii S.C. CONCRETE&DESIGN SOLUTIONS S.R.L. - S.C. HACHIKO DESIGN S.R.L. Ele pot fi utilizate numai in scopul prevazut in contract. Documentatia nu poate fi reprodusa - integral sau partial - fara acordul scris al asocierii S.C. CONCRETE&DESIGN SOLUTIONS S.R.L. - S.C. HACHIKO DESIGN S.R.L.

ASOCIEREA S.C. CONCRETE&DESIGN SOLUTIONS S.R.L. - S.C. HACHIKO DESIGN S.R.L.		<b>BENEFICIAR: PRIMARIA SECTOR 3 BUCURESTI</b>													
S.C. CONCRETE & DESIGN SOLUTIONS S.R.L. Sediu social / Punct de lucru Str. Biserica Anzei nr. 19, sector 3, Bucuresti E-mail: office@condes.ro Tel: 00351 405 404; Fax: 0372 555 78		DOCUMENTATIE TEHNICO ECONOMICA PENTRU CRESTEREA EFICIENTEI ENERGETICE A BLOCURILOR DE LOCUINTE DIN SECTORUL 3													
S.C. HACHIKO DESIGN S.R.L. Bucuresti - Romania 40 / 2127 / 2010 Str. DINU VINTILA nr. 11, et. 8, cam. 8, sector 2		ADRESA: Str. Baia Mare, Nr. 8, Bl. 7 A1													
<table border="1"> <tr> <td>CALITATEA</td> <td>NUME</td> <td>SEMNATURA</td> </tr> <tr> <td>Şef proiect</td> <td>arh. Alexandru ANGHEL</td> <td></td> </tr> <tr> <td>Proiectat</td> <td>ing. Adrian BOGDAN</td> <td></td> </tr> <tr> <td>Desenat</td> <td>ing. Adrian NISTOR</td> <td></td> </tr> </table>		CALITATEA	NUME	SEMNATURA	Şef proiect	arh. Alexandru ANGHEL		Proiectat	ing. Adrian BOGDAN		Desenat	ing. Adrian NISTOR		<p>proiect nr.: 10840</p> <p><b>SCHEMA COLOANELOR</b></p> <p>- instalatii termice</p> <p>(proponere)</p> <p>PRIMAR</p> <p>SECTORUL 3</p> <p>11-02</p>	
CALITATEA	NUME	SEMNATURA													
Şef proiect	arh. Alexandru ANGHEL														
Proiectat	ing. Adrian BOGDAN														
Desenat	ing. Adrian NISTOR														
		Scara:	Data: Rev.												
		%	2013 0												