
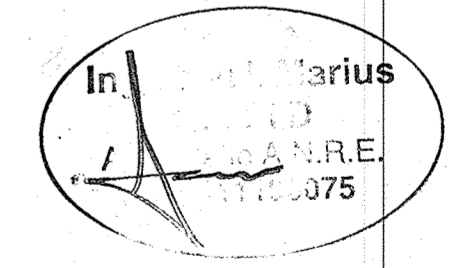


NOTA

1. Conductele de gaze se monteaza aparent
2. La executie se vor respecta prevederile NTPEE-2008
3. In vederea executiei termoizolatiei pe fatada, conductele de gaze se vor demonta in zona afectata.
Dupa executia termoizolatiei, conducta de gaze se va remonta in afara termoizolatiei, respectand diametrul si traseul initial.
4. Interventile in instalatia de gaze se vor face numai de firme abilitate in domeniu, agrementate de A.N.R.E.


LEGENDA

--- Conducta gaze montata pe fatada

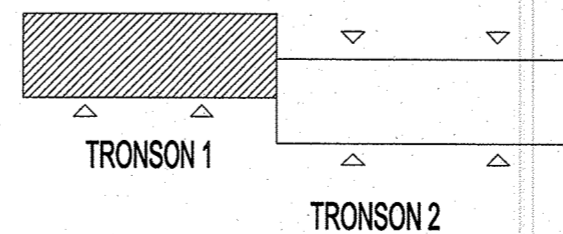


Solutiile tehnice si economice cuprinse in prezenta documentatie sunt proprietatea intelectuala a asociarii S.C. CONCRETE & DESIGN SOLUTIONS S.R.L. - S.C. HACHIKO DESIGN S.R.L. Ele pot fi utilizate numai in scopul prevazut in contract. Documentatia nu poate fi reproducuta integral sau partial - fara acordul scris al asociarii S.C. CONCRETE & DESIGN SOLUTIONS S.R.L. - S.C. HACHIKO DESIGN S.R.L.

ASOCIAREA S.C. CONCRETE & DESIGN SOLUTIONS S.R.L. - S.C. HACHIKO DESIGN S.R.L.		BENEFICIAR: PRIMARIA SECTOR 3 BUCURESTI	
S.C. CONCRETE & DESIGN SOLUTIONS S.R.L. Sesul social / Pfa. de lucru: Str. DIMITRIE LACU, nr. 1, et. 8, cam. 8, sector 2		DOCUMENTATIE TEHNICO ECONOMICA PENTRU CRESTEREA EFICIENTEI ENERGETICE A BLOCURILOR DE LOCUINTE DIN SECTORUL 3	
ALEEA ONISIFOR GHIBU, NR. 16, BL. 023 - TRONSON 1		Proiect nr.: 10810	
S.C. HACHIKO DESIGN S.R.L. Bucuresti - Romania		Instalati	
str. Dimitrie Lacu nr. 1, et. 8, cam. 8, sector 2		Plan PARTIAL	
CALITATEA	NUME	SEMNATURA	Scara: 1:100
Sef proiect	arh. Dragos FIANU		Data: 2013
Proiectat	ing. Marius ISCU		Rev: 0
Desenat	ing. Marius ISCU		

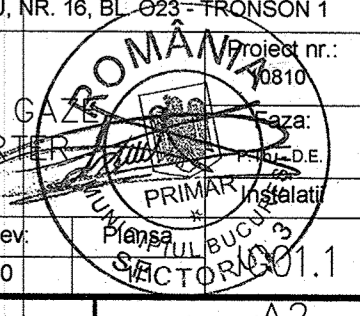

C.158

A2


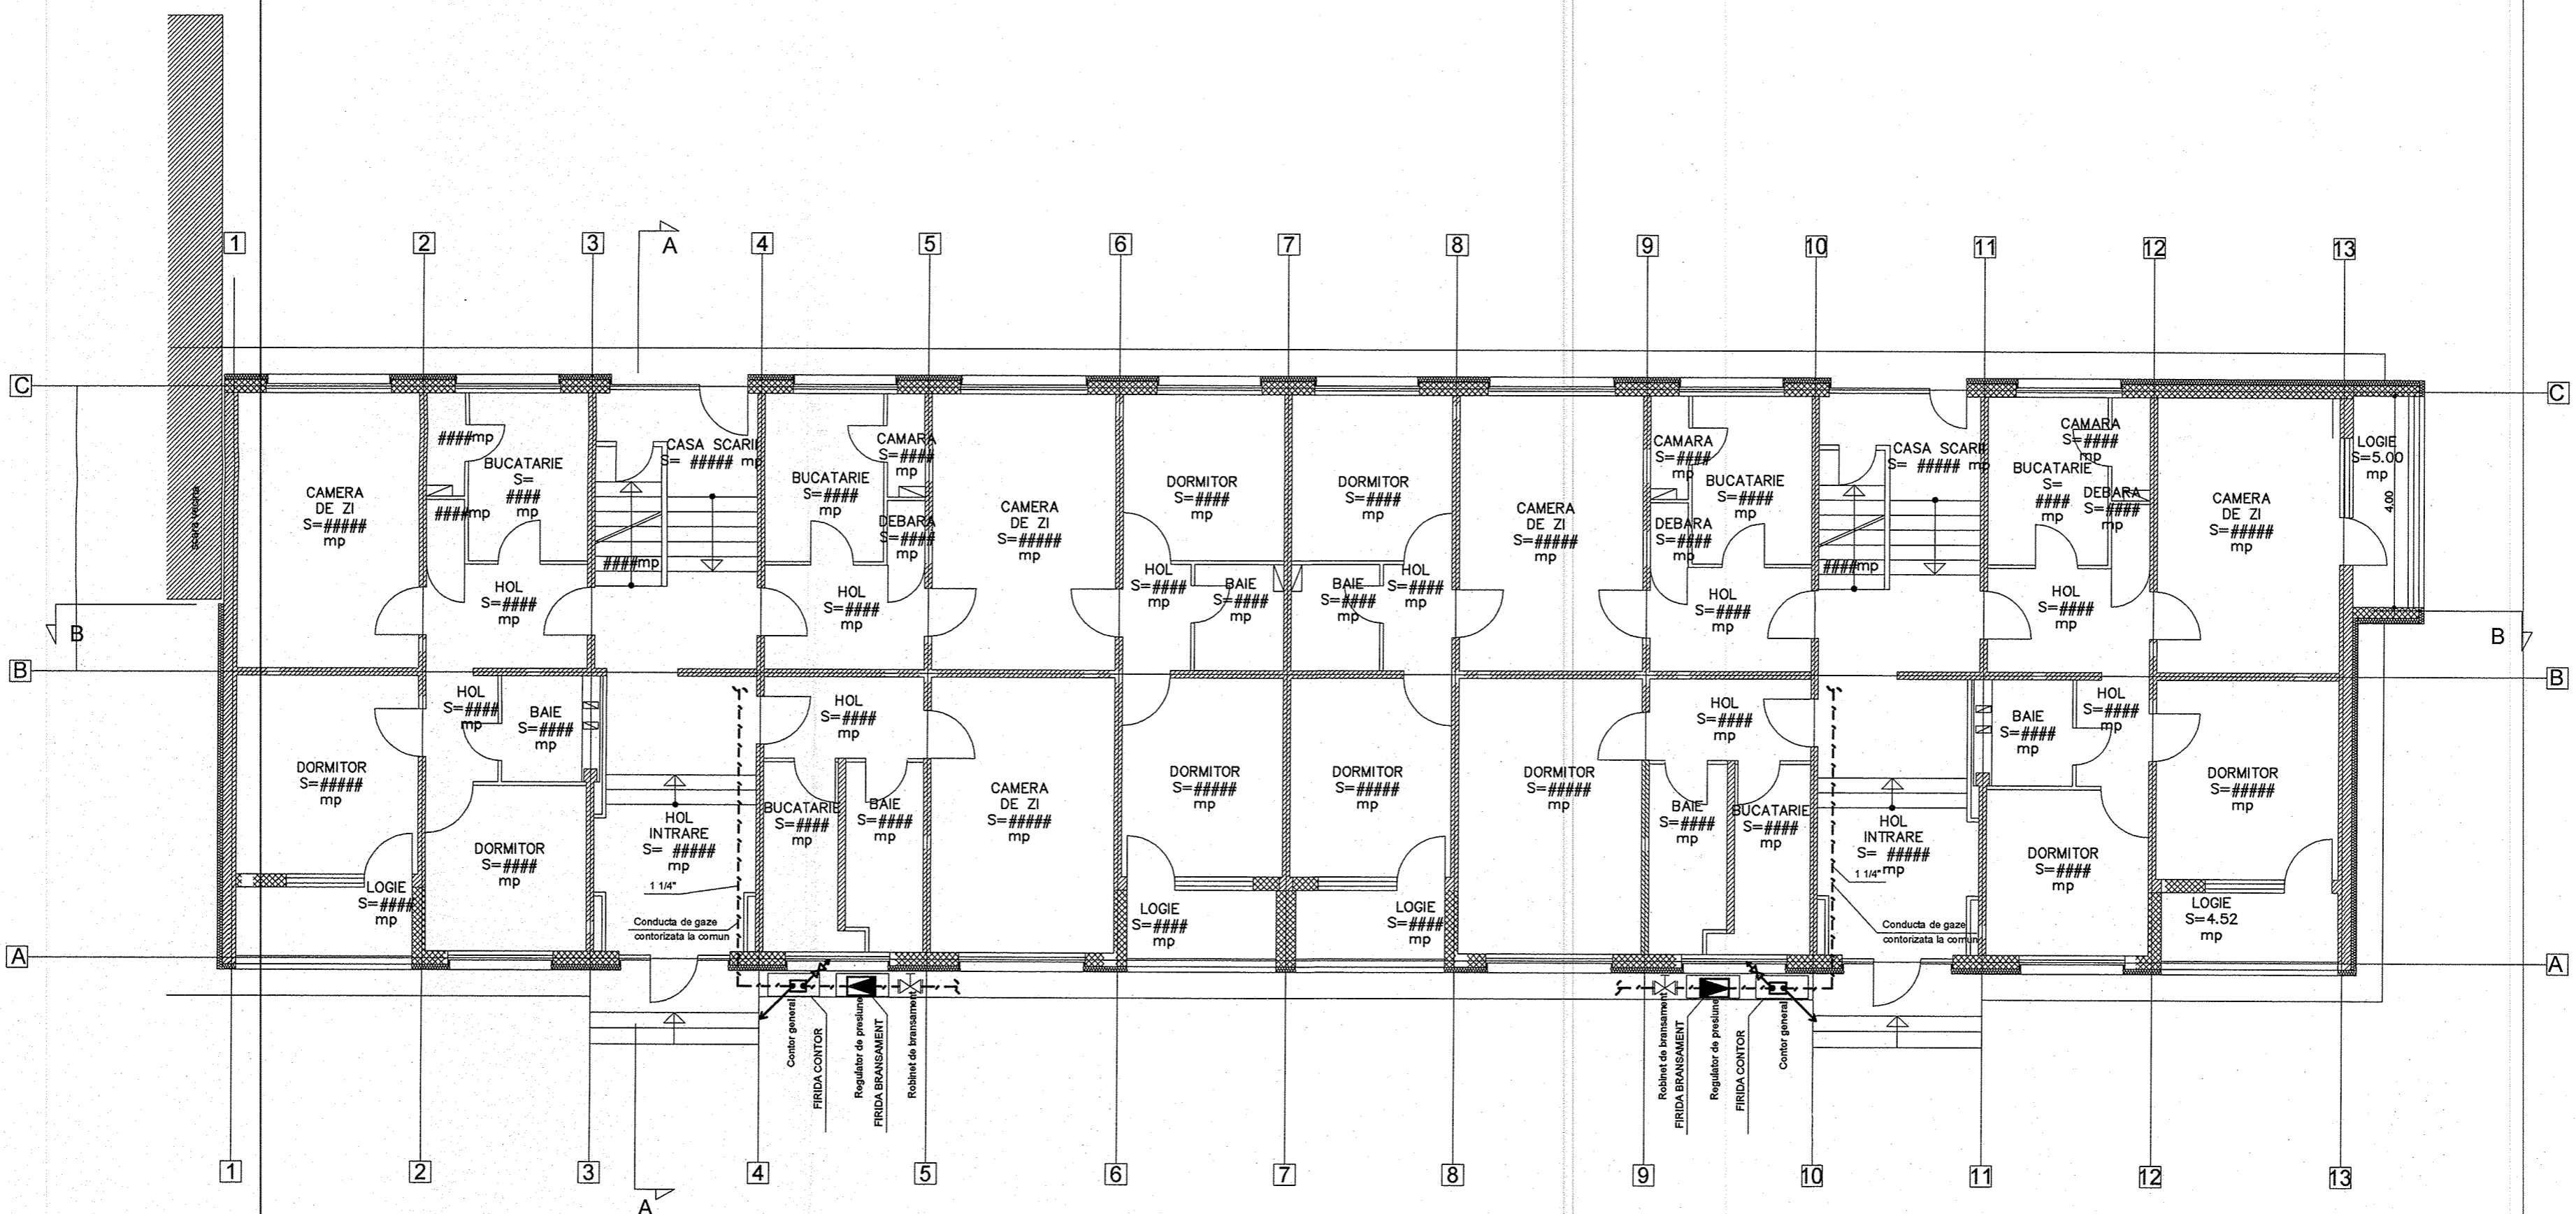


NOTA

1. Conductele de gaze se monteaza aparent
2. La executie se vor respecta prevederile NTPEE-2008
3. In vederea executiei termoizolatiei pe fatada, conductele de gaze se vor demonta in zona afectata.
Dupa exectia termoizolatiei, conducta de gaze se va remonta in afara termoizolatiei, respectand diametrul si traseul initial.
4. Interventile in instalatia de gaze se vor face numai de firme abilitate in domeniul, agrementate de A.N.R.E.

LEGENDA

--- Conducta gaze montata pe fatada

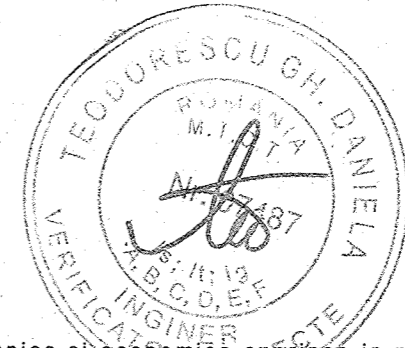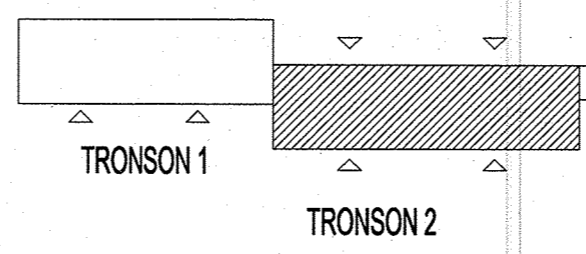

Ing. Isca I. Marius
Grad ID
 Autorizatie A.N.R.E.
 NR. 311100075

Solutiile tehnice si economice cuprinse in prezenta documentatie sunt proprietatea intelectuala a asocierei S.C. CONCRETE & DESIGN SOLUTIONS S.R.L. - S.C. HACHIKO DESIGN S.R.L. Ele pot fi utilizate numai in scopul prevazut in contract. Documentatia nu poate fi reproducuta - integral sau partial - fara acordul scris al asocierei S.C. CONCRETE & DESIGN SOLUTIONS S.R.L. - S.C. HACHIKO DESIGN S.R.L.

ASOCIERIA S.C. CONCRETE SOLUTIONS S.R.L. - S.C. HACHIKO DESIGN S.R.L.		BENEFICIAR: PRIMARIA SECTOR 3 BUCURESTI	
S.C. CONCRETE & DESIGN SOLUTIONS S.R.L. Sediul societatii: Punct de lucru: Str. Ploiesti, nr. 19, sector 1, Bucuresti Str. Ploiesti, nr. 19, sector 1, Bucuresti Tel: 03722 856 78 Fax: 03722 856 78 S.C. HACHIKO DESIGN S.R.L. S.R.L. 40 / 2127 / 2010 Str. Vintil Bravu 11, et.8, cam. 8, sector 2, Bucuresti, Romania		DOCUMENTATIE TEHNICO ECONOMICA PENTRU CRESTEREA EFICIENTEI ENERGETICE A BLOCURILOR DE LOCUINTE DIN SECTORUL 3 ALEEA ONISIFOR GHIBU, NR. 16, BL. O23 - TRONSON 2	
CONCRETE & DESIGN SOLUTIONS S.R.L. SOCIALE HACHIKO DESIGN S.R.L.		INSTALATII GAZE Plan PARTER	
CALITATEA	NUME	SEMNTATURA	
Sef proiect	arh. Dragos FIANU		
Proiectat	ing. Marius ISCU		
Desenat	ing. Marius ISCU		
Scara:	Data:	Rev:	Planşa:
1:100	2013	0	1/1

C_158

