
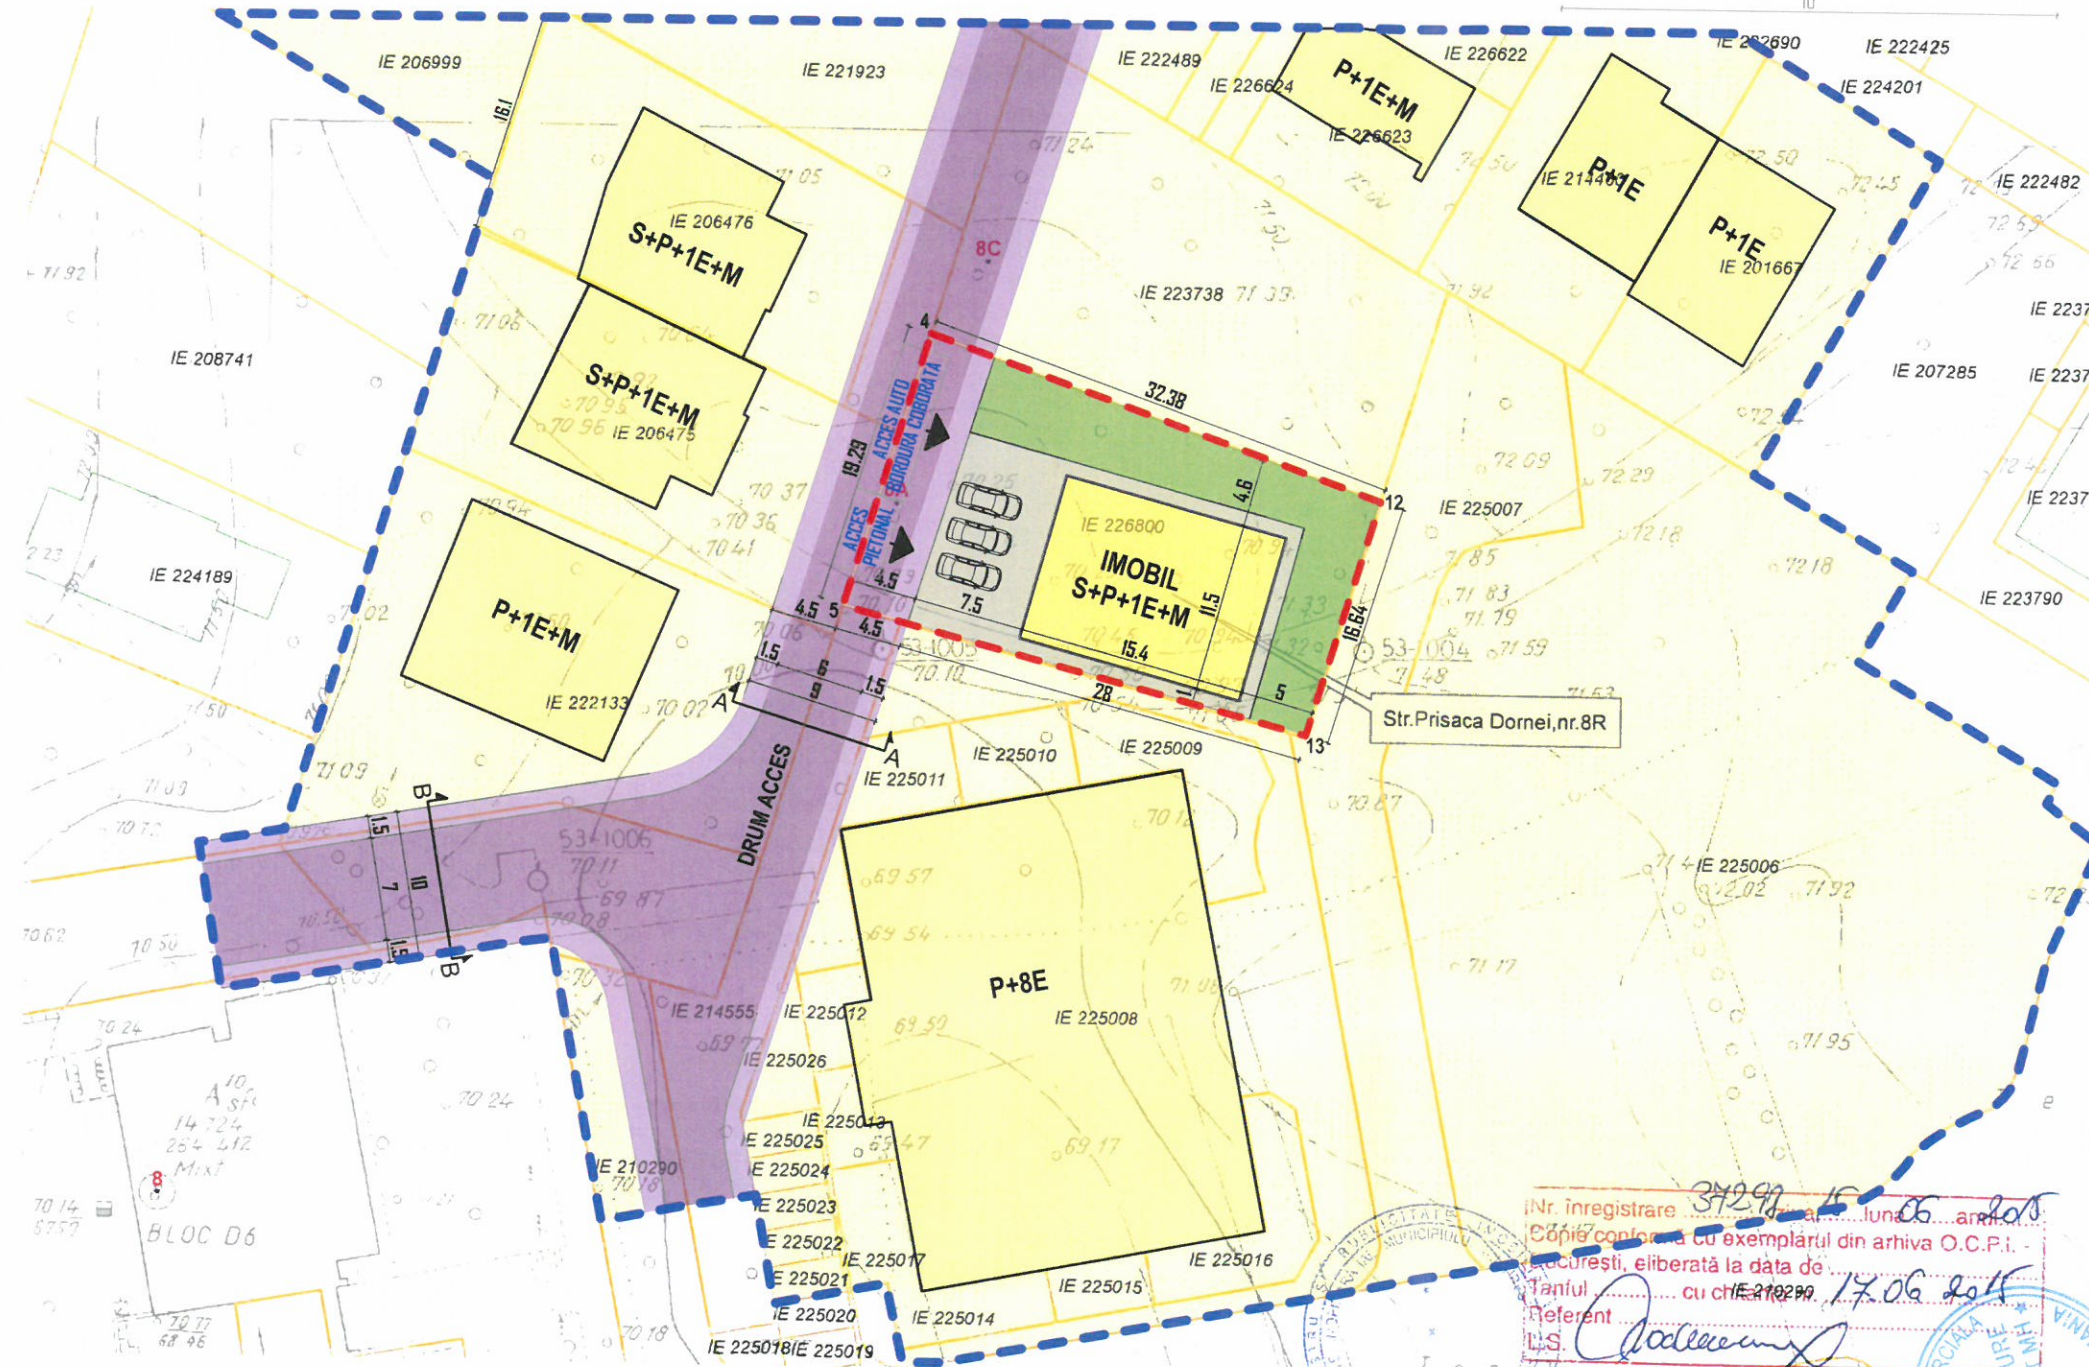
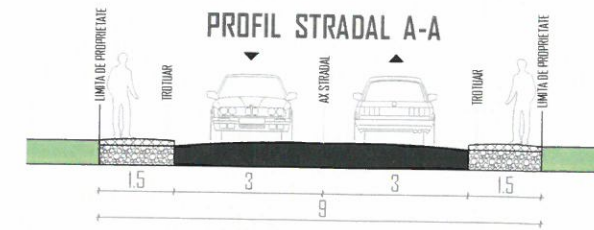
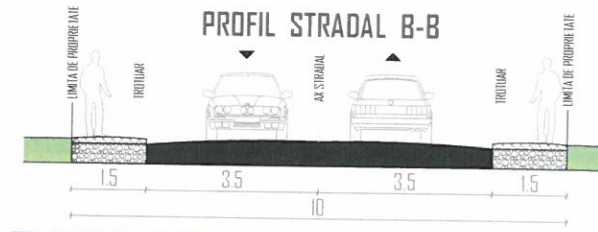


PUD Str. PRISACA DORNEI nr. 8R, SECTOR 3, BUCURESTI

PROPUNERI SI REGLEMENTARI

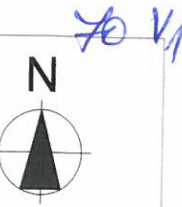

LEGENDA:

- Acces auto si pietonal
- Circulatii carosabile
- Circulatii pietonale
- S+P+1E+M Imobil locuinte
- L2 Subzona L2
- Lot ce a generat PUD
- Limita zonei studiate

REGLEMENTARI URBANISTICE
S teren = 581.72 mp
S construita la sol = 261.7 mp
S desfasurata = 743.2 mp
POT - 45%
CUT - 1.3
REGIM INALTIME S+P+1E+M

IMOBIL LOCUINTA
3 LOCURI de parcare in incinta

Nr. Pct1	Nr. Pct2	Distanța [m]	Coordonate	
			X	Y
4	42	32.38	562094.57	336236.35
42	43	16.64	562125.03	336225.34
43	5	32.43	562120.13	336209.43
5	4	19.29	562088.84	336217.92

SUPRAFATA lot M: 581.72mp

Nr. inregistrare: 34299 / 15.06.2016
 Copie conform cu exemplarul din arhiva O.C.P.I. Bucuresti, eliberata la data de 17.06.2016
 Referent: I.S. [Signature]



PROIECTANT: S.C. ARHITECTURE CONCEPT MH S.R.L. Adresa: str. Amurgului, Nr. 25, Popesti Leordeni				BENEFICIAR: TOMOIU GABRIELA		PROIECT NR.
SPECIFICATIE				TITLU PROIECT: Imobil S+P+1E+M		FAZA PUD
DESENAT	ARH. HORATIU ILIESCU	SEMNTATURA	SCARA: 1:500	ADRESA: str. Prisaca Dornei, nr. 8R, SECTOR 3, BUCURESTI		PLANSUA NR. A 05
PROIECTAT	ARH. HORATIU ILIESCU		DATA: 2016	TITLU PLANSA: PROPUNERI SI REGLEMENTARI		