


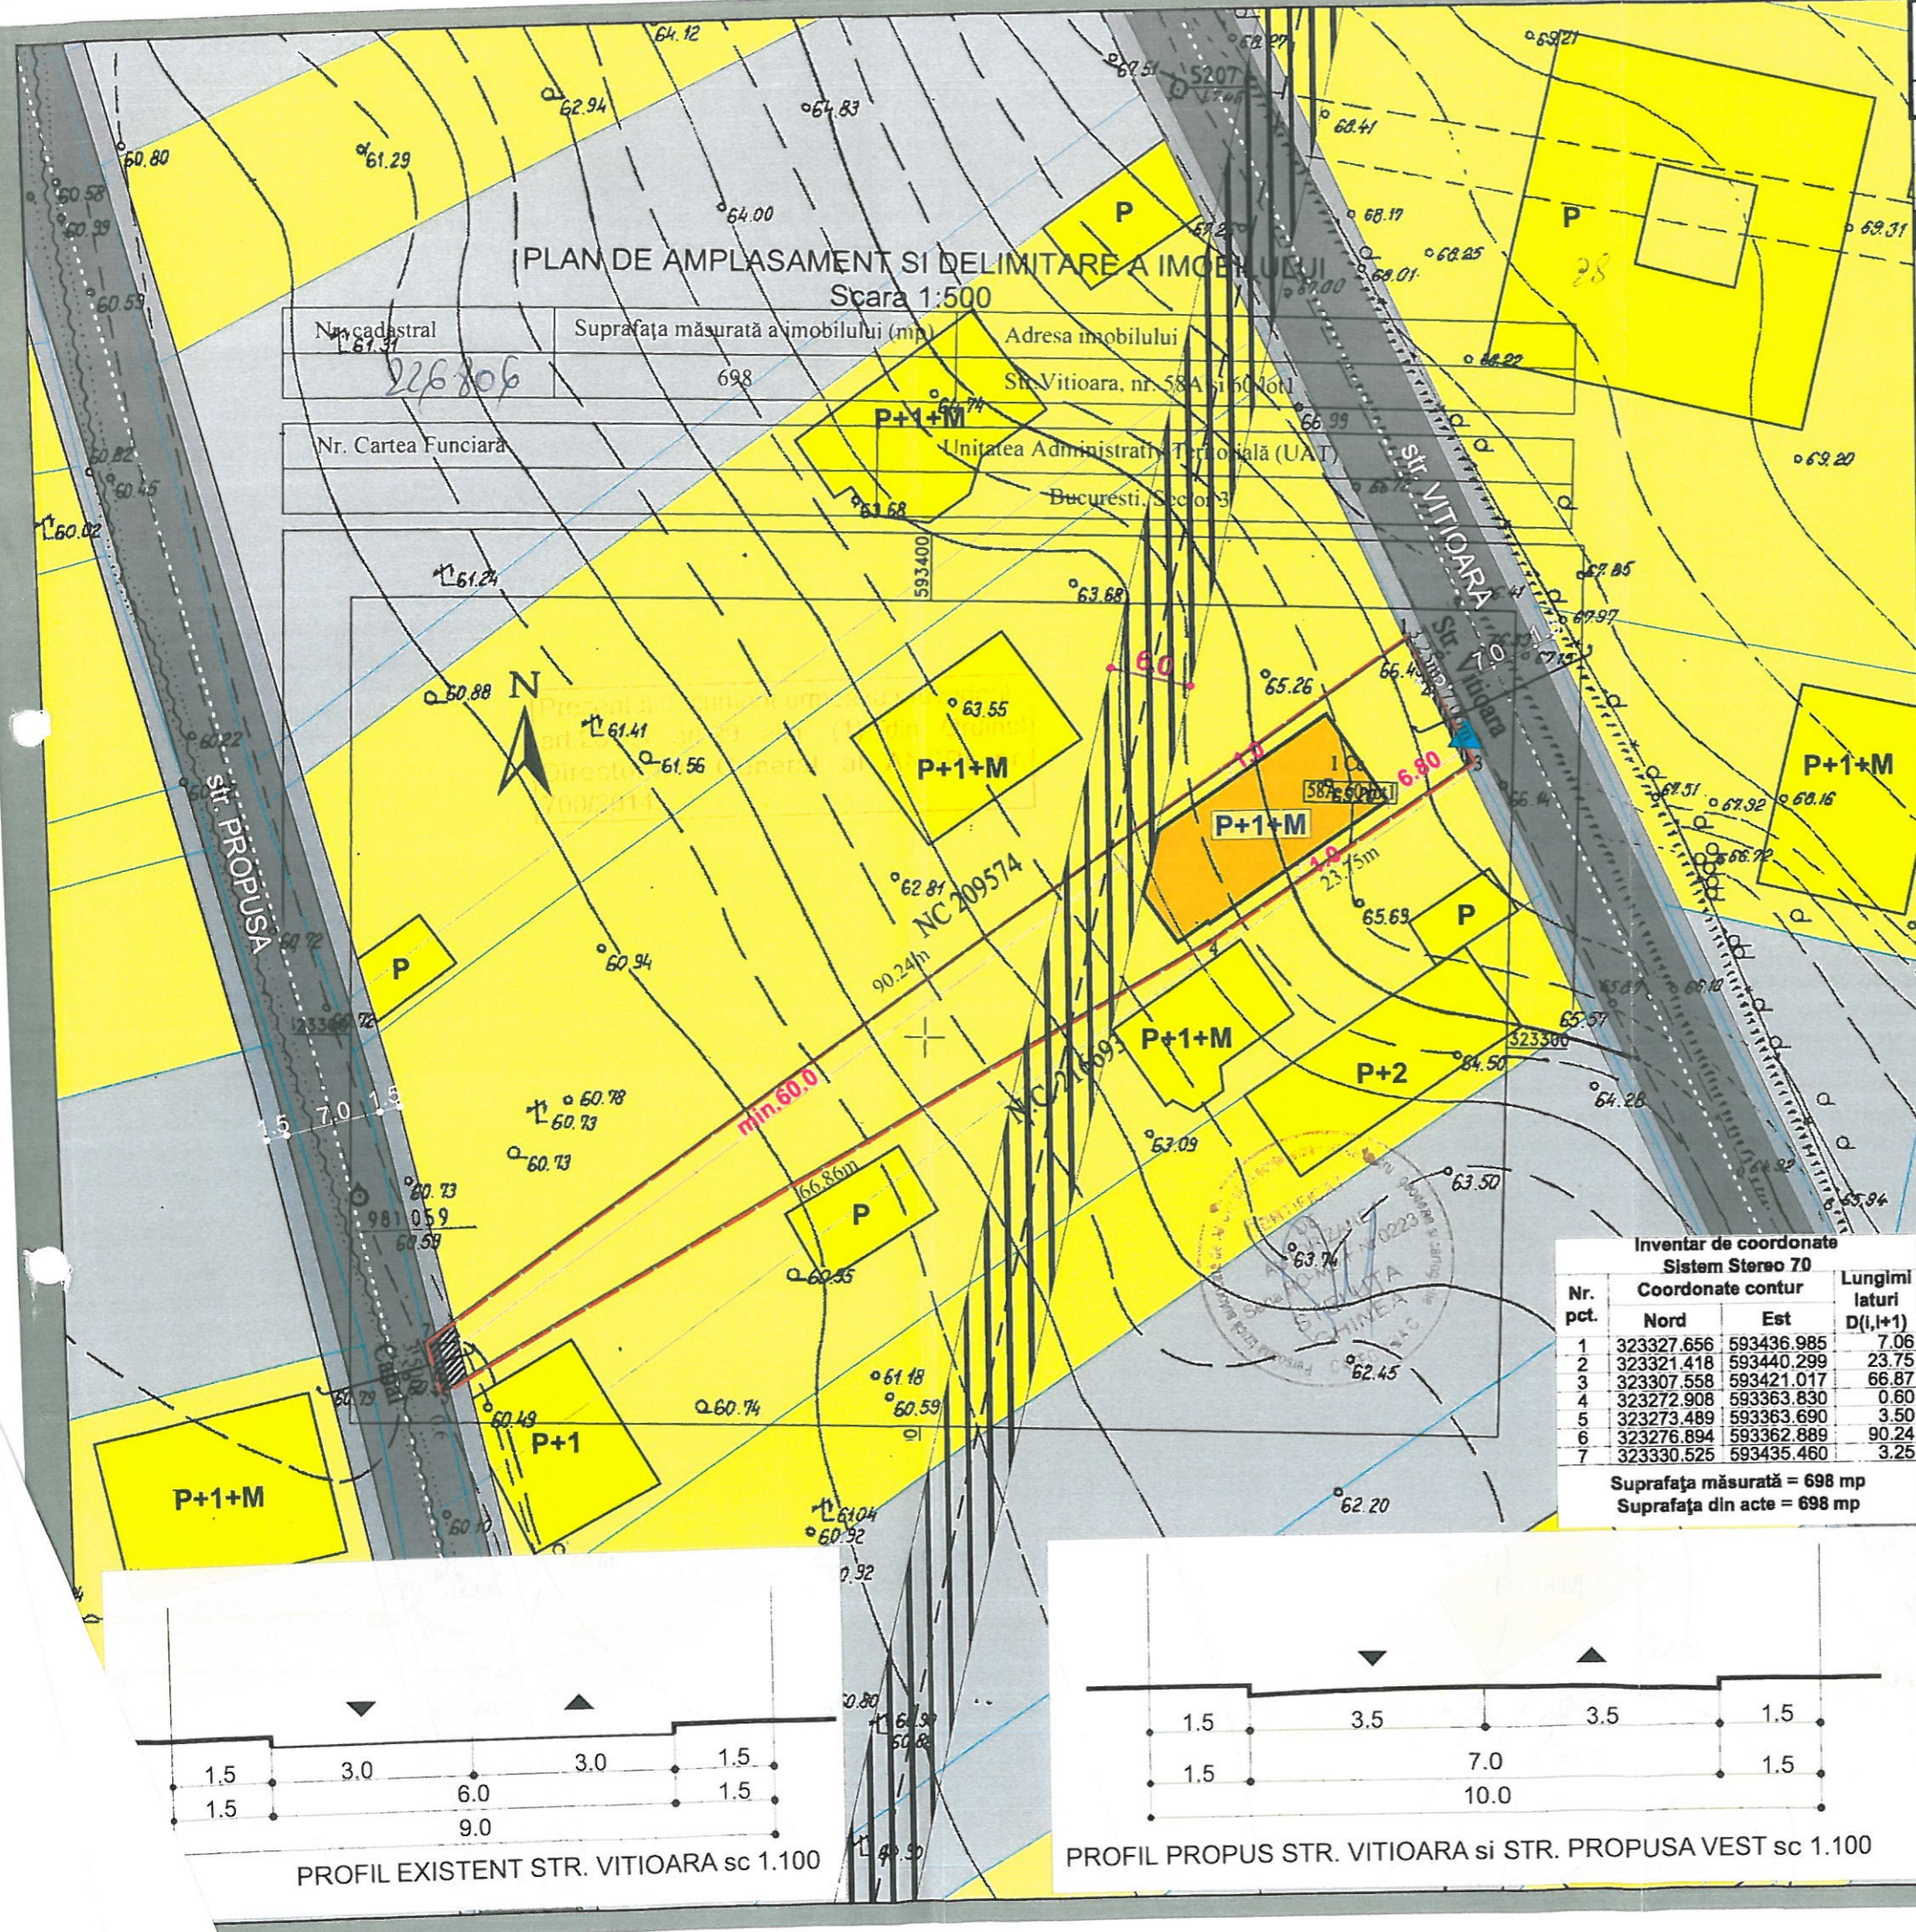

PLAN DE AMPLASAMENT SI DELIMITARE A IMOBILULUI
Scara 1:500

| | | |
|---------------------|--------------------------------------|---|
| Nr. cadastral | Suprafata masurata a imobilului (mp) | Adresa imobilului |
| 226806 | 698 | Str. Vitioara, nr. 58A si 60 Non |
| Nr. Cartea Funciara | | Unitatea Administrativa Teritoriala (UAT) |
| | | Bucuresti, Sector 3 |



PROPUNERI SI REGLEMENTARI URBANISTICE

- LEGENDA:**
- Limita PUD
 - Limite de proprietate
 - Locuinte individuale
 - Teren libere de constructii
 - Circulatie auto
 - Circulatie pietonala
 - Interdictie construire - distanta securitate retea de gaze naturale
 - PROPUNERI**
 - Edificabil propus
 - Acces auto propus
 - Teren ce se intentioneaza a fi trecut in domeniul public



S teren = 698,00 mp
 POT max. = 45%
 CUT max. = 0,90 mp. ADC / mp. teren
 Rh max. = P+1E+M

Inventar de coordonate Sistem Stereo 70

| Nr. pct. | Coordonate contur | | Lungimi laturi D(1,+1) |
|----------|-------------------|------------|------------------------|
| | Nord | Est | |
| 1 | 323327.656 | 593436.985 | 7.06 |
| 2 | 323321.418 | 593440.299 | 23.75 |
| 3 | 323307.558 | 593421.017 | 66.87 |
| 4 | 323272.908 | 593363.830 | 0.60 |
| 5 | 323273.489 | 593363.690 | 3.50 |
| 6 | 323276.894 | 593362.889 | 90.24 |
| 7 | 323330.525 | 593435.460 | 3.25 |

Suprafata masurata = 698 mp
 Suprafata din acte = 698 mp

astragal
 STRADA TRANSILVANIEI NR. 35, SECTOR 1
 BUCURESTI - J 40 / 8232 / 2003

| | |
|---------------------------|---|
| PROIECT NR. 280 | TITLU PROIECT: LOCUINTA STR. VITIOARA NR.58A-60 LOT 1,SECTOR 3, BUCURESTI BENEFICIAR: OPRITESCU AURELIA-OANA OPRITESCU ANTON BUCURESTI, SECTOR 3, STR. VITIOARA NR. 58A-60 LOT 1 |
|---------------------------|---|

| | |
|---------------------------|---------------------------------------|
| PLANSA NR. U 10 | PROPUNERI SI REGLEMENTARI URBANISTICE |
| DIRECTOR PROIECT | ARH. OANA RADULESCU |
| PROIECTAT | URB. RALUCA DUICA |
| VERIFICAT | ARH. GILDA CIOBOTARASU |
| FAZA: P.U.D. | DATA: NOIEMBRIE 2016 |

Handwritten signatures and initials

