

HOTĂRÂRE
privind aprobarea Planului Urbanistic de Detaliu
“Comerț – magazin Retail S+P(înalt)
pe terenul situat în Aleea Ion Agârbiceanu nr.3-11, lot 1, Sector 3”

Consiliul Local al Sectorului 3 al Municipiului București,
ales în condițiile stabilite de Legea nr. 115/2015 pentru alegerea autorităților
administrației publice locale, pentru modificarea Legii administrației publice locale
nr. 215/2001, precum și pentru modificarea și completarea
Legii nr. 393/2004 privind Statutul aleșilor locali,
întrunit în ședință ordinară, azi 27.06.2018

Având în vedere:

- Expunerea de motive nr. 77028/CP/26.04.2018 a Primarului Sectorului 3;
- Raportul de specialitate nr. 42/12.04.2018 al Arhitectului Șef,
- Adresa nr. 61084/12.04.2018 a Direcției Urbanism și Amenajarea Teritoriului.

În conformitate cu prevederile:

- Legii nr. 50/1991 privind autorizarea executării lucrărilor de construcții, republicată, cu modificările și completările ulterioare;
- Legea nr. 350/2001 privind amenajarea teritoriului și urbanismul, cu modificările și completările ulterioare;
- Ordinul nr. 2701/2010 al MDRT pentru aprobarea metodologiei de informare și consultare a publicului cu privire la elaborarea sau revizuirea planurilor urbanistice,
- Planului Urbanistic General al Municipiului București aprobat prin HCGMB nr.269/21.12.2000, prelungit prin HCGMB nr.324/17.11.2010, nr. 241/20.12.2011, nr. 232/19.12.2012, și nr. 224/15.12.2015.

Luând în considerare:

- Avizul Arhitectului Șef nr. D/IA/11/12.04.2018;
- Raportul informării și consultării publicului nr. 40/12.04.2018;
- Punctul de vedere al Direcției de Urbanism și Amenajarea Teritoriului nr. 41/12.04.2018;
- Raportul Comisiei de organizare și dezvoltare urbanistică, fond locativ și arhitectură, protecția, conservarea și valorificarea monumentelor istorice.

În temeiul prevederilor art. 45 alin. (2) lit. e) și art. 81 alin.(2) lit. i) din Legea administrației publice locale nr. 215/2001, republicată, cu modificările și completările ulterioare,

HOTĂRĂȘTE :

Art.1. Se aprobă documentația de urbanism Plan Urbanistic de Detaliu “Comert – magazin Retail S+P(înalt) pe terenul situat în Aleea Ion Agârbiceanu nr.3-11, lot 1, sector 3” conform anexelor 1 și 2, reprezentând Avizul Arhitectului Șef și Planul de reglementări urbanistice, care fac parte integrantă din prezenta hotărâre.

Art.2. Se aprobă Raportul informării și consultării publicului nr. 40/12.04.2018.

Art.3. Prezenta documentație are caracter de reglementare specifică și nu dă dreptul la construire până la obținerea autorizației de construire.

Art.4. După aprobare, în vederea efectuării modificărilor în evidențele cadastrale, prin grija beneficiarului, se va transmite Oficiului de Cadastru și Publicitate Imobiliară București documentația specifică prevăzută în norme.

Art.5. Prezenta documentație de urbanism are valabilitate 2 (doi) ani.

Art.6. Primarul Sectorului 3, prin direcțiile din cadrul aparatului de specialitate, vor duce la îndeplinire prevederile prezentei hotărâri.

PREȘEDINTE DE ȘEDINȚĂ



Calea Dudești nr. 191, sector 3,
031084 București
www.primarie3.ro

telefon (004 021) 318 03 23 - 28
fax (004 021) 318 03 04
e-mail cabinetprimar@primarie3.ro

SECTOR 3
CABINET PRIMAR
Nr. <u>77028</u>
Data <u>26.04.2018</u>

EXPUNERE DE MOTIVE
privind aprobarea Planului Urbanistic de Detaliu
"Comerț – magazin Retail S+P(înalt)
pe terenul situat în Aleea Ion Agârbiceanu nr.3-11, lot 1, Sector 3"

Luând în considerare:

- Raportul de specialitate nr. 42/12.04.2018 al Arhitectului Șef,
- Avizul Arhitectului Șef nr. D/IA/11/12.04.2018;
- Raportul informării și consultării publicului nr. 40/12.04.2018;
- Punctul de vedere al Direcției de Urbanism și Amenajarea Teritoriului nr. 41/12.04.2018;


Cu privire la documentația de urbanism Plan Urbanistic de "Comerț – magazin Retail S+P(înalt) pe terenul situat în Aleea Ion Agârbiceanu nr.3-11, lot 1, sector 3" proprietate privată persoane juridice.

și considerând că reglementarea dezvoltării urbanistice a sectorului 3 este un obiectiv prioritar al administrației locale,

În baza prevederilor art.63 alin.(5) lit. f) din Legea administrației publice locale nr.215/2001 , republicată, cu modificările și completările ulterioare, potrivit cărora *"primarul asigură elaborarea planurilor urbanistice prevazute de lege, le supune aprobării consiliului local și actionează pentru respectarea prevederilor acestora"*,

propun spre aprobare Consiliului Local al Sectorului 3 proiectul de hotărâre privind aprobarea Plan Urbanistic de Detaliu "Comerț – magazin Retail S+P(înalt) pe terenul situat în Aleea Ion Agârbiceanu nr.3-11, lot 1, sector 3".

PRIMAR
ROBERT SORIN NEGOIȚĂ

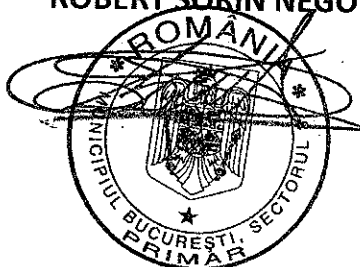



Calea Dudești nr. 191, sector 3,
031084 București
www.primarie3.ro

telefon (004 021) 318 03 23 - 28
fax (004 021) 318 03 04
e-mail urbanism@primarie3.ro

Nr.42/12.04.2018

**RAPORT DE SPECIALITATE
PRIVIND APROBAREA PLANULUI URBANISTIC DE DETALIU
"Comerț – magazin Retail S+P(înalt)
pe terenul situat în Aleea Ion Agârbiceanu nr.3-11, lot 1, sector 3"**

Ordinul ministrului dezvoltării regionale și locuinței nr.839/2009 pentru aprobarea Normelor metodologice de aplicare a Legii nr.50/1991 privind autorizarea lucrărilor de construcții, republicată, cu modificările și completările ulterioare, stipulează obligația administrației publice locale de a elibera autorizațiile de construire pe baza documentațiilor de amenajare a teritoriului și de urbanism, aprobate conform legii.

Ținând seama de prevederile Legii nr. 350/2001 privind amenajarea teritoriului și urbanismul cu modificările și completările ulterioare și a PUG Municipiului București aprobat prin HCGMB nr.269/21.12.2000 prelungit prin HCGMB nr.324/17.11.2010, nr.241/20.12.2011, nr.232/19.12.2012 și nr. 224/15.12.2015.

Planul Urbanistic de Detaliu întocmit pentru realizare imobil "Comerț – magazin Retail S+P(înalt) pe terenul situat în Aleea Ion Agârbiceanu nr.3-11, lot 1, sector 3" în suprafață de 2868,00mp, proprietate privată persoane juridice, în baza certificatului de urbanism nr.1940/07.09.2017 emis de Primăria Sector 3, a primit aviz favorabil nr. D/IA/11/12.04.2018 ca urmare a activității Comisiei tehnice de amenajare a teritoriului și urbanism.

A fost avizată amplasarea unui imobil într-un edificabil maxim determinat de urmatoarele retrageri și aliniamente: retras 22,00m față de aliniamentul Străzii Liviu Rebreanu, calcan pe limita de est a proprietății, retras 6,00m față de limita de vest a proprietății, retras 10,00m față de limita de sud a proprietății conform planului de reglementări (planșa 3) pentru funcțiunea de comerț – magazin retail.

Indicatorii urbanistici propuși pentru adresa descrisă mai sus sunt: POTmax=30-70%, cu posibilitatea acoperirii restului terenului în proporție de 75% cu clădiri cu maxim 2 niveluri (8 metri), CUTmax=1-3 mp. ADC / mp. teren, Hmax P=9,00m.

Parcarea se va asigura în incintă proprie cu respectarea normelor privind asigurarea numărului minim de locuri de parcare pentru noile construcții și amenajări autorizate pe teritoriul municipiului București, aprobate cu H.C.G.M.B. nr. 66/06.04.2006.

Planul Urbanistic de Detaliu având avizul Comisiei Tehnice de Urbanism și Amenajare Teritoriu a Sectorului 3, conform prevederilor art. 81, alin. (2) litera i), prima teză, coroborat cu art. 45 alin. (2) litera e) din Legea administrației publice locale nr. 215/2001, republicată, cu modificările și completările ulterioare, se supune aprobării Consiliului Local al Sectorului 3.

În baza prevederilor art.45, alin(6) din Legea nr.215/2001 a administrației publice locale se emite prezentul raport de specialitate în vederea promovării documentației spre aprobare în plenul Consiliului Local al Sectorului 3,

În baza prevederilor art.63, alin.(5), lit. f) din Legea nr.215/2001 a administrației publice locale ce stipulează că primarul "asigură elaborarea planurilor urbanistice prevazute de lege, le supune aprobarii consiliului local și acționează pentru respectarea prevederilor acestora",

vă înaintăm alăturat proiectul de hotărâre privind aprobarea Planului Urbanistic de Detaliu "Comerț – magazin Retail S+P(înalt) pe terenul situat în Aleea Ion Agârbiceanu nr.3-11, lot 1, sector 3"

Arhitect Șef,
Arh. Ștefan Dumitrașcu

DIRECTOR EXECUTIV
Arh. Robert Bașca

Întocmit: arh. Cristina Topîrceanu



Calea Dudești nr. 191, sector 3,
031084 București
www.primarie3.ro

telefon (004 021) 318 03 23 - 28
fax (004 021) 318 03 04
e-mail urbanism@primarie3.ro

Nr.40/12.04.2018

**Raportul informării și consultării publicului privind documentația PUD
"Comerț – magazin Retail S+P(înalt)
pe terenul situat în Aleea Ion Agârbiceanu nr.3-11, lot 1, sector 3"**

**Beneficiarul documentației : SC ASTRA PROPERTIES SRL
Proiectantul general : SC WESTLAND IA DESIGN SRL
Arhitect : Irina Anamaria Ciongher - RUR- B,D,E, F,G.
Proiect nr. 10/2017.**

Datele privind tehnicile și metodele utilizate de solicitant pentru a informa și a consulta publicul, inclusiv:

1-Datele și locurile tuturor întâlnirilor la care cetățenii au fost invitați să dezbată propunerea solicitantului :
-*direcția de urbanism și amenajarea teritoriului, parter, în fiecare zi de marți și joi, orele 9,00-14,00,*
-*pe panou rezistent la intemperii, amplasat în loc vizibil la parcela care a generat inițierea elaborării PUD.*

2-Conținutul, datele de transmitere prin poștă și numărul trimiterilor poștale, inclusiv scrisori, invitații la întâlniri, buletine informative și alte publicații:

-*plansa de reglementari s-a afișat:*

-*la sediul Primăriei Sector 3 începând cu data de : 19.03.2018;*
-*pe site-ul Primăriei Sector 3 începând cu data de : 19.03.2018;*
-*pe panou rezistent la intemperii, amplasat în loc vizibil la parcela care a generat inițierea elaborării PUD începând cu data de : 20.02.2018.*

- *anunț în două ziare locale:*

- *Evenimentul Zilei, pag.16 din data de 21.02.2018;*
- *Adevărul din data de 20.02.2018.*

3-Localizarea rezidenților, proprietarilor și părților interesate care au primit notificări, buletine informative sau alte materiale scrise:

- *notificare Asociația de proprietari EVOCASA ARMONIA în data de 13.12.2017–Strada Ion Agârbiceanu nr.3-11.*
- *notificare Primăria Sector 3 în data de 14.12.2017*

4-Lista persoanelor care au participat la dezbaterile publice a proiectului :

- *Acord Asociația de proprietari EVOCASA ARMONIA – Strada Ion Agârbiceanu nr.3-11.*

În perioada desfășurării informării și consultării nu au fost înregistrate la Primăria Sectorului 3 comentarii din partea publicului.



Calea Dudești nr. 191, sector 3,
031084 București
www.primarie3.ro

telefon (004 021) 318 03 23 - 28
fax (004 021) 318 03 04
e-mail urbanism@primarie3.ro

Alte sesizări din partea proprietarilor terenurilor din zona învecinată nu s-au înregistrat.

Un rezumat al problemelor, observațiilor și rezervelor exprimate de public pe parcursul procesului de informare și consultare, inclusiv :

1. Modul în care solicitantul intenționează să rezolve sau se va ocupa de problemele, observațiile și rezervele exprimate de public :

-Refacerea documentației în conformitate cu legislația, normele și reglementările specifice urbanismului ținând cont de soluțiile funcționale, gradul de însoțire al construcțiilor învecinate, respectarea normelor privind securitatea la incendiu, norme privind asigurarea spațiilor verzi.

2. Probleme, observații și rezerve pe care inițiatorul panoului de urbanism sau amenajare a teritoriului nu poate sau nu e dispus să le rezolve, împreună cu motivația acestui lucru :

Nu au fost semnalate.

3. Orice alte informații considerate necesare pentru a susține preluarea sau nepreluarea propunerilor :

-referitor la propunerea soluției tehnice de amplasare a construcției au fost respectate prevederile PUG- RLU aprobat,

-referitor la propunerea soluției de reglementare a circulației au fost respectate cerințele H.C.G.M.B. nr. 66/06.04.2006, așa cum reiese din proiectul întocmit de SC WESTLAND IA DESIGN SRL prin urbanist Irina Anamaria Cioangher și aviz PMB-DGISP-DTDC-CTC nr.19406/1571166/28.11.2017,

În conformitate cu art.43 și 44 din Ordinul 2701/30.12.2010 emis de Ministerul Dezvoltării Regionale și Turismului pentru aprobarea Metodologiei de informare și consultare a publicului cu privire la elaborarea sau revizuirea planurilor de amenajare a teritoriului și de urbanism, în vederea aprobării PUD, se va asigura introducerea în documentația supusă aprobării consiliului local a raportului informării și consultării publicului, respectiv informațiile cuprinse în PUD ce reprezintă informații de interes public, vor fi furnizate și puse la dispoziție în urma solicitărilor, conform Legii nr.544/2001, cu modificările și completările ulterioare.

Față de cele prezentate se constată că, a fost îndeplinită Metodologia și cerințele Ordinului și propunem Consiliului Local Sector 3 însușirea prezentului raport.

Arhitect Șef,
Arh. Ștefan Dumitrascu

DIRECTOR EXECUTIV
Arh. Robert Bașca

Întocmit: arh. Cristina Popirceanu



Calea Dudești nr. 197, sector 3,
031084 București
www.primarie3.ro

telefon (004 021) 318 03 23 - 28
fax (004 021) 318 03 04
e-mail urbanism@primarie3.ro

Nr.42/12.04.2018

**PUNCTUL DE VEDERE AL DIRECȚIEI DE URBANISM
ȘI AMENAJAREA TERITORIULUI**
**Cu privire la PUD- "Comerț – magazin Retail S+P(înalt)
pe terenul situat în Aleea Ion Agârbiceanu nr.3-11, lot 1, sector 3"**

Documentația propune amplasarea unui imobil într-un edificabil maxim determinat de următoarele retrageri și aliniamente: retras 22,00m față de aliniamentul Străzii Liviu Rebreanu, calcan pe limita de est a proprietății, retras 6,00m față de limita de vest a proprietății, retras 10,00m față de limita de sud a proprietății conform planului de reglementări (planșa 3) pentru funcțiunea de comerț – magazin retail.

Indicatorii urbanistici propuși pentru adresa descrisă mai sus sunt: POTmax=30-70%, cu posibilitatea acoperirii restului terenului în proporție de 75% cu clădiri cu maxim 2 niveluri (8 metri), CUTmax=1-3 mp. ADC / mp. teren, Hmax P=9,00m.

Conform P.U.G. – Municipiul București aprobat cu H.C.G.M.B. nr. 269/2000, prelungit cu H.C.G.M.B. nr. 324/2010, 241/2011, 232/2012 și 224/15.12.2015 terenul se încadrează parțial (spre strada Liviu Rebreanu) în zona M, respectiv în M2, subzona mixtă cu clădiri având regim de construire continuu sau discontinuu și înălțimi maxime de P+14 niveluri cu accente înalte, POT=70%, CUT=3 și parțial (spre limita posterioară a terenului) în zona L respectiv în L3a, subzona locuințelor colective medii cu P+3-4 niveluri formând ansambluri preponderent rezidențiale situate în afara zonei protejate, POT=30%, CUT=1 cu inserții de lotizări existente.

Potrivit prevederilor Ordinului M.D.R.T. nr. 2701/2010 pentru aprobarea Metodologiei de informare și consultare a publicului cu privire la elaborarea sau revizuirea planurilor de amenajare a teritoriului și de urbanism, procedura a fost parcursă așa cum reiese din Raportul informării și consultării publicului nr.40/12.04.2018, privind documentația PUD "Comerț – magazin Retail S+P(înalt) pe terenul situat în Aleea Ion Agârbiceanu nr.3-11, lot 1, sector 3" în suprafață de 2868,00mp, proprietate privată persoane juridice.

Pe parcursul procesului de informare și consultare cu publicul, nu au fost depuse observații/reclamații cu privire la PUD-ul descris mai sus așa cum reiese din Raportul informării și consultării publicului nr.40/12.04.2018.

Față de cele prezentate mai sus, se constată că sunt îndeplinite cerințele Ordinului M.D.R.T. nr. 2701/2010 pentru aprobarea Metodologiei de informare și consultare a publicului și a H.C.L.S.3 nr. 37/31.03.2011 privind aprobarea Regulamentului Local de implicare a publicului în elaborarea sau revizuirea planurilor de urbanism –PUD, iar în conformitate cu prevederile art.11 și 12 din ordinul M.D.R.T. nr. 2701/2010 se propune Consiliului Local însușirea raportului și aprobarea documentației.

Arhitect Șef,
Arh. Ștefan Dumitrescu

DIRECTOR EXECUTIV
Arh. Robert Bașca

Întocmit: arh. Cristina Topîrceanu



Călea Dudești nr. 191, sector 3,
031084 București
www.primarie3.ro

telefon (004 021) 318 03 23 - 28
fax (004 021) 318 03 04
e-mail urbanism@primarie3.ro

Ca urmare a cererii adresate de SC WESTLAND IA DESIGN SRL pentru SC ASTRA PROPERTIES SRL, cu domiciliul/sediul în municipiul București, sector 1, cod poștal, Strada Libelulei nr.35A, telefon/fax, e-mail, înregistrată la nr. 29732/21.02.2018, 39595/09.03.2018. în conformitate cu prevederile Legii nr. 350/2001 privind amenajarea teritoriului și urbanismul, cu modificările și completările ulterioare, se emite următorul:

AVIZ

Nr. D/IA/11 din 12.04.2018

Pentru Planul urbanistic de detaliu pentru³⁾ : construire imobil comerț –magazin Retail, S+P(înalt),

Generat de imobilul⁴⁾ : din Aleea Ion Agârbiceanu nr.3-11, Lot1, sector 3, București,

Inițiator: SC ASTRA PROPERTIES SRL

Proiectant: SC WESTLAND IA DESIGN SRL

Specialist cu drept de semnătură RUR: urbanist Irina Anamaria Cioangher, RUR-B,D,E,F,G

Amplasare, delimitare, suprafață zona studiată în P.U.D.: amplasamentul este situat în intravilanul municipiului București, delimitat de următoarele repere urbane – la intersecția Aleii Ion Agârbiceanu cu Strada Liviu Rebreanu și este format din teren curți construcții cu suprafața de 2868,00mp conform acte de proprietate.

Prevederi P.U.G. - R.L.U. aprobat cu H.C.G.M.B. nr. 269/2000, prelungit cu H.C.G.M.B. nr. 324/2010, 241/2011, 232/2012 și 224/15.12.2015:

- imobilul este situat în intravilanul municipiului București și se încadrează parțial (spre strada Liviu Rebreanu) în zona M, respectiv în M2, subzona mixtă cu clădiri având regim de construire continuu sau discontinuu și înălțimi maxime de P+14 niveluri cu accente înalte și parțial (spre limita posterioară a terenului) în zona L respectiv în zona L3a subzona locuințelor colective medii cu P+3-4 niveluri formând ansambluri preponderent rezidențiale situate în afara zonei protejate, POT=30%, CUT=1 cu inserții de lotizări existente.;
- funcțiuni predominante zona M2: instituții, servicii și echipamente publice de nivel supramunicipal, municipal, de sector și de cartier, sedii ale unor companii și firme, servicii pentru întreprinderi, proiectare, cercetare, expertizare, consultanță în diferite domenii și alte servicii profesionale, servicii sociale, colective și personale, sedii ale unor organizații politice, profesionale etc., lăcașuri de cult, comerț, activități manufacturiere, hoteluri, pensiuni, agenții de turism, restaurante, baruri, cofetării, cafenele etc., sport și recreere în spații acoperite, parcaje la sol și multietajate, spații libere pietonale, pasaje pietonale acoperite, spații plantate – scuaruri, locuințe;
- H max = înălțimea maximă admisibilă în planul fațadei nu va depăși distanța dintre aliniamente; pot fi adăugate suplimentar unul sau două niveluri în funcție de volumetria caracteristică străzii, cu condiția retragerii acestora în limitele unui arc de cerc cu raza de 4.0 metri continuat cu tangenta sa la 45 grade,
- POT max = 70%, cu posibilitatea acoperirii restului terenului în proporție de 75% cu clădiri cu maxim 2 niveluri (8 metri),
- CUT max = 3 mp. ADC / mp. teren;
- retragerea minimă față de aliniament: noile clădiri care nu sunt servicii sau echipamente publice se amplasează pe aliniament, clădirile care alcătuiesc fronturi continue vor avea o adâncime față de aliniament care nu va depăși 20 metri(aliniament posterior).
- retrageri minime față de limitele laterale: clădirile se vor alipi de calcanele clădirilor învecinate dispuse pe limitele laterale ale parcelelor până la o distanță de maxim 20.00 metri de la aliniament; - în cazul în care parcela se învecinează numai pe una dintre limitele laterale cu o clădire având calcan pe limita de proprietate, iar pe cealaltă latură se învecinează cu o clădire retrasă de la limita laterală a parcelei și având pe fațada laterală ferestre, noua clădire se va alipi de calcanul existent, iar față de limita opusă se va retrage obligatoriu la o distanță egală cu jumătate din înălțime, dar nu mai puțin de 3.00 metri;
- retrageri minime față de limitele posterioare: clădirile se vor retrage față de limita posterioară la o distanță de cel puțin jumătate din înălțimea clădirii măsurată la cornișă, dar nu mai puțin de 5.00 metri.
- funcțiuni predominante zona L3a- subzona locuințelor colective medii cu P+3-4 niveluri formând ansambluri preponderent rezidențiale situate în afara zonei protejate, POT=30%, CUT=1 cu inserții de lotizări existente.
- regim de construire și funcțiuni predominante: locuințe în proprietate privată.



Calea Dudești nr. 191, sector 3,
031084 București
www.primarie3.ro

telefon (004 021) 318 03 23 - 28
fax (004 021) 318 03 04
e-mail urbanism@primarie3.ro

- POT max = 30%;
- CUT max = 1; Hc=10,00m.
- retragerea minimă față de aliniament: se mențin retragerile din planurile inițiale de lotizare care variază de la lotizare la lotizare între dispunerea clădirilor pe aliniament și retrageri de circa 3,0 – 4,0 metri;
 - retrageri minime față de limitele laterale: 3,00m;
 - retrageri minime față de limitele posterioare: 5,00m.
- imobilul nu se află pe lista monumentelor istorice actualizată în 2015 și nu se află la mai puțin de 100m față de imobilele aflate pe această listă, conform informațiilor din certificatul de urbanism nr.1942/07.09.2017 emis de Primăria Sector 3;

Prevederi P.U.D. propuse:

- retrageri minime față de limitele laterale = retras 22,00m față de aliniamentul spre Strada Liviu Rebreanu, retras 6,00m față de limita de vest a proprietății, retras 10,00m față de limita de sud a proprietății;
- retrageri minime față de limitele posterioare = calcan pe limita de proprietate;
 - circulații și accese: se vor asigura conform H.C.G.M.B. nr. 66/06.04.2006 privind aprobarea normelor privind asigurarea numărului minim de locuri de parcare pentru noile construcții și amenajări autorizate pe teritoriul municipiului București și aviz PMB-DGISP-DTDSC-CTC nr.19406/1571166/28.11.2017;
 - echipare tehnico-edilitară: toate clădirile noi vor fi racordate la rețelele tehnico edilitare. Se vor respecta condițiile impuse prin avizele de utilități prezentate la dosar, obținute conform certificat de urbanism.
- POT max = 70%, cu posibilitatea acoperirii restului terenului în proporție de 75% cu clădiri cu maxim 2 niveluri (8 metri);
- CUT max = 1 mp. ADC / mp. teren,
- Hmax P=9,00m.

În urma ședinței Comisiei tehnice de amenajare a teritoriului și urbanism se avizează favorabil Planul urbanistic de detaliu, cu următoarele condiții⁵⁾: construcția se va încadra în edificabilul maxim reglementat prin PUD.

Prezentul aviz este valabil numai împreună cu planșa de reglementări urbanistice anexată și vizată.

Elaboratorul și beneficiarul P.U.D. răspund pentru exactitatea datelor și veridicitatea înscrisurilor cuprinse în P.U.D. care face obiectul prezentului aviz, în conformitate cu art. 63 alin. (2) lit. g) din Legea nr. 350/2001 privind amenajarea teritoriului și urbanismul, cu modificările și completările ulterioare.

Prezentul aviz este un aviz tehnic și poate fi folosit numai în scopul aprobării P.U.D.

Documentația tehnică pentru autorizarea executării lucrărilor de construire (DTAC) se poate întocmi numai după aprobarea P.U.D. și cu obligativitatea respectării întocmai a prevederilor acestuia.

Prezentul aviz este valabil de la data emiterii sale pe toată durata de valabilitate a certificatului de urbanism nr.1940/07.09.2017 emis de Primăria Sector3.

Arhitect Șef,
Arh. Ștefan Dumitrascu

DIRECTOR EXECUTIV
Arh. Robert Basca

Întocmit: arh. Cristina Topîrceanu

F8 - Aviz Plan urbanistic de detaliu

CERTIFICAT DE URBANISM

Nr. 440 din 07.09. 2017

ÎN SCOPUL : pentru promovare PUD și pentru elaborarea documentației în vederea autorizării lucrărilor de construire.

Ca urmare a cererii adresate de **ASTRA PROPERTIES s.r.l. - CIF 24229762**, prin Coriu Alexandru, cu sediul în Municipiul București, sectorul 2, strada Fluierului nr. 35, cam. C2, înregistrată la nr. **65247** din **09.08.2017**.

Pentru imobilul - teren și/sau construcții - situat în județul / Municipiul **București**, sectorul **3**, **Aleea Ion Agârbiceanu nr. 3-11 Lot 1** sau identificat prin planuri cadastrale 1/500 și 1/2000.

În temeiul reglementărilor documentației de urbanism faza P.U.G. aprobată prin HCGMB nr.269/2000, HCGMB nr.324/2010, HCGMB nr.241/2011, HCGMB nr.232/2012 și HCGMB nr. 224/2015.

În conformitate cu prevederile *Legii nr. 50/1991, republicată, cu modificările și completările ulterioare*, privind autorizarea executării lucrărilor de construcții, se

CERTIFICĂ :

1. REGIMUL JURIDIC:

Terenul situat în intravilan, în suprafață de 2868 mp., având număr cadastral 230073 și categoria de curți-construcții, este proprietatea **ASTRA PROPERTIES s.r.l.**, conform Actului de dezmembrare nr. 2076/19.06.2017, autentificat de notar public Nicoleta Chirpisizu și a extrasului de Carte Funciară pentru informare nr. 230074, emis de ANCPI în baza cererii nr. 44751/30.06.2017.

Terenul nu are înscrieri privitoare la sarcini, nu se află în aria de protecție a monumentelor istorice și nu este cuprins în PUZ - zone protejate.

2. REGIMUL ECONOMIC:

Folosința actuală: teren liber de construcții.

Destinația: Conform RLU aferent PUG - Municipiul București aprobat, amplasamentul se află parțial în M2 - subzona mixtă cu clădiri având regim de construire continuu sau discontinuu și înălțimi maxime de P+14 niveluri cu accente înalte și parțial în L3a - subzona locuințelor colective medii cu P+3 - P+5 niveluri formând ansambluri preponderent rezidențiale situate în afara zonei protejate.

Imobilul este cuprins în zona fiscală „B” a Municipiului București.

Propunere: construire MAGAZIN RETAIL - RH_{PROPOS} = Parter ÎNALT, amenajare și împrejmuire teren, structuri panouri publicitare și organizare de execuție.

3. REGIMUL TEHNIC:

Pentru lucrările de construire a unui magazin de retail cu regim de înălțime propus Parter înalt, amenajarea și împrejmuirea terenului, structuri panouri publicitare și organizarea de execuție a lucrărilor, este necesară întocmirea unei *documentații de urbanism PUD*, aprobată conform legislației în vigoare. Conform PUG al Municipiului București, amplasamentul este cuprins parțial în subzona M2 pentru care sunt avizați următorii indicatori urbanistici: **POT_{MAX} = 70%**, cu **posibilitatea acoperirii restului terenului în proporție de 75%** cu clădiri cu maximum 2 niveluri (8metri), **CUT_{MAX} = 3,0 mp. ADC/mp. teren și RH_{MAX} = P+14 niveluri** și parțial în subzona L3a cu **POT_{MAX} = 45%**, **CUT_{MAX} = 1,30 mp. ADC/mp. teren și RH_{MAX} = P+3 - P+5**.

Edificabilul/amplasamentul va fi definitivat prin PUD. Întocmirea DTAC se recomandă a se realiza numai după aprobarea documentației PUD și în conformitate cu prevederile acesteia.

Împrejmuirile spre stradă vor avea înălțimea de max. 2.00 m din care un sodu opac de 0,60 m și o parte transparentă, dublată cu gard viu. Gardurile spre limitele separative ale parcelelor vor fi opace cu înălțimi de max. 2.20 m. Spațiile comerciale și alte servicii retrase de la aliniament pot fi lipsite de gard, pot fi separate cu borduri sau cu garduri vii și pot fi utilizate ca terase.

Organizarea de șantier se va asigura în incinta proprie. Se vor respecta prevederile HCGMB nr. 65/2006 cu privire la tocurile de parcare, care vor fi asigurate strict în incintă.

Proiectul va fi întocmit de proiectant autorizat.

Sistemul constructiv și materialele de construcție admise vor fi cele care să asigure rezistența și stabilitatea construcției în timp. Scurgerea apelor pluviale se va face în incinta proprietății și se va racorda la rețeaua urbană de canalizare. Se vor folosi finisaje de calitate superioară cu aspect corespunzător cerințelor urbanistice actuale.

Prezentul Certificat de urbanism poate fi utilizat pentru promovare PUD și pentru obținerea autorizației de construire.

**CERTIFICATUL DE URBANISM NU ȚINE LOC DE AUTORIZAȚIE DE CONSTRUIRE/DESFINȚARE
ȘI NU CONFERĂ DREPTUL DE A EXECUTA LUCRĂRI DE CONSTRUCȚII**



PRIMĂRIA MUNICIPIULUI BUCUREȘTI

Direcția Generală Infrastructură și Servicii Publice

Direcția Transporturi Drumuri, Sistemizarea Circulației

COMISIA TEHNICĂ DE CIRCULAȚIE

Nr. 19406/... 28.11.2017

Nov 1608

1571166

Către

S.C. WESTLANDIA DESIGN S.R.L.
Str. Libelulei nr. 35A, Sector 1, București

În ședința Comisiei Tehnice de Circulație din data de 16.11.2017 s-a dat acordul de principiu pentru documentația „P.U.D. – Aleea Ion Agârbiceanu nr.3-11, Lot 1, sector 3, București”, conform Certificatului de Urbanism nr.1940/07.09.2017 și planului anexat la aviz, cu condiția asigurării parcării în incintă, în conformitate cu prevederile HCGMB nr.66/2006.

Pentru avizul comisiei veți reveni la următoarea fază de proiectare, după aprobarea documentației P.U.D.

PREȘEDINTE
DIRECTOR GENERAL

LUCIANE NE



Întocmit: Inspector Băcan Marian – 2 exemplare – 23.11.2017



**PUD ALEA ION AGĂRBECEANU,
NR. 3-11, LOT 1, SECTOR 3, BUCUREȘTI**



LEGENDA


- LIMITE**
- ▬ LIMITA TERENULUI CARE A GENERAT PUD
 - ▬ LIMITA PARCELE

- FUNCTIUNI**
- ▬ LOCUINTE INDIVIDUALE PE PARCELA
 - ▬ LOCUINTE COLECTIVE
 - ▬ COMERT / SERVICII / BIROURI
 - ▬ INVATAMANT
 - ▬ CULTE
 - ▬ SPATII VERZI
 - ▬ TERENURI LIBERE / NECONSTRUITE
 - ▬ LINII TRAMVAI
 - ▬ CIRCULATI AUTO
 - ▬ CIRCULATI PIETONALE



- REGIM DE INALTIME**
- ▬ P - P+1
 - ▬ P+2 - P+3
 - ▬ P+4 - P+6
 - ▬ P+7 - P+10
 - ▬ > P+10

- REGLEMENTARI**
- ▬ EDIFICABIL PROPUS
 - ▬ ACCES AUTO PROPUS
 - ▬ CIRCULATI DE INCINTA
 - ▬ PARCARI PROPUSE

 P.O.T. max. = 50%
 C.U.T. max. = 1,00 mg. ADC / mp. teren
 Rh. max. = PARTER INALT (H max. = 8,0 m)
 S. teren = 2868,00 mp

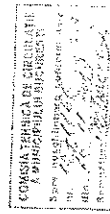


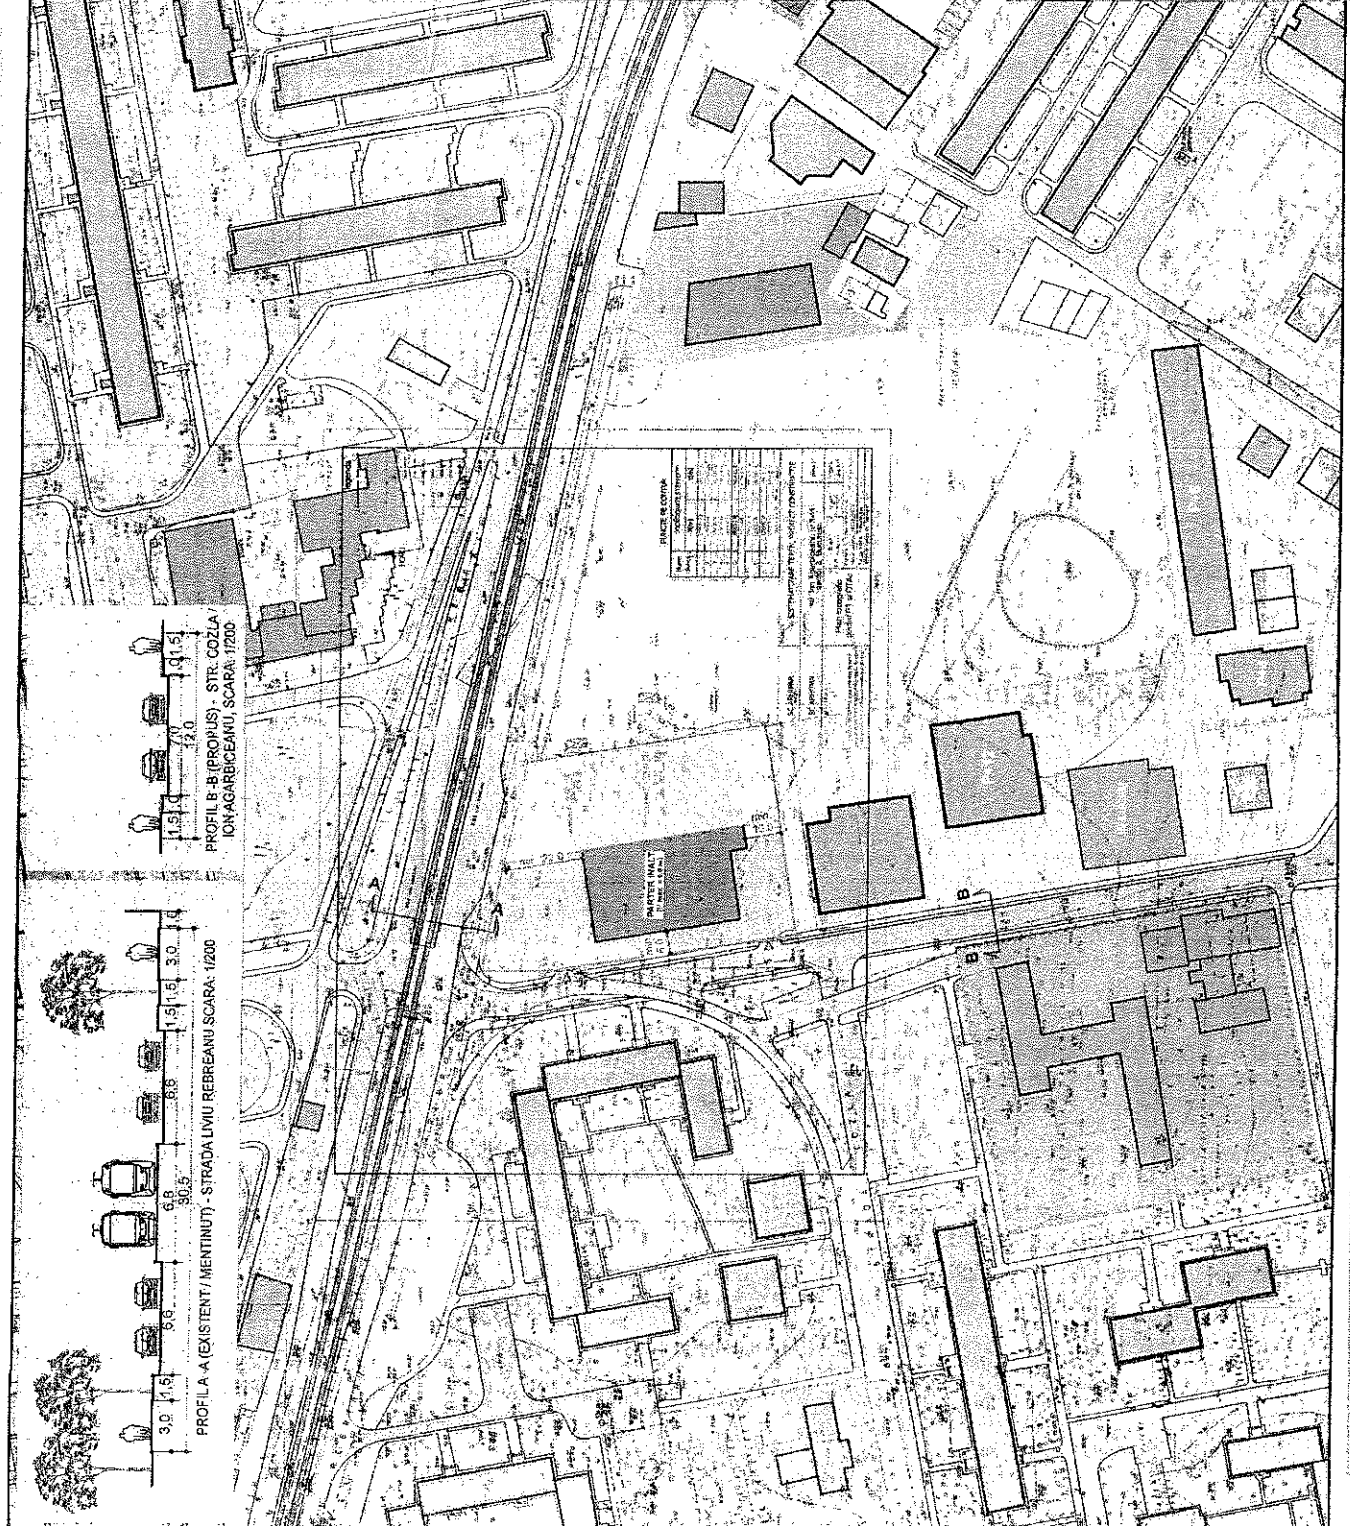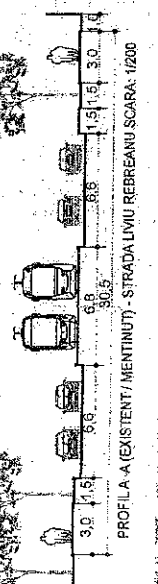




Calea Dudești nr. 191, sector 3,
031084 București
www.primarie3.ro

telefon (004 021) 318 03 23 - 28
fax (004 021) 318 03 04
e-mail urbanism@primarie3.ro
Nr. 61084/12.04.2018

**Către,
Cabinet Primar**

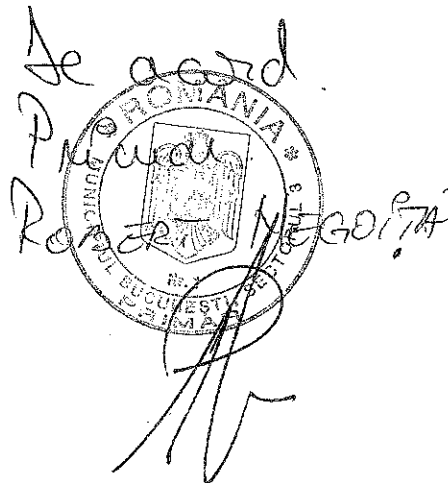

Vă transmitem următoarele proiecte de hotărâre pentru a fi înaintate spre aprobare Consiliului Local Sector 3:

- "Hală, servicii Parter înalt pe un teren situat în Strada Argonului nr.18, sector 3"
- "Locuință și servicii S+P+2E+M pe un teren situat în Intrarea Tarcău nr.3B, sector 3"
- "Comerț – magazin Retail S+P(înalt) pe terenul situat în Aleea Ion Agârbiceanu nr.3-11, lot 1, sector 3"
- "Locuințe colective, comerț și servicii S+P+5E+6Eretras pe terenul situat în Aleea Ion Agârbiceanu nr.3-11, lot 2, sector 3"

Vă mulțumim pentru colaborare.

ARHITECT ȘEF
ȘTEFAN DUMITRASCU

Întocmit: arh Cristina Topîrceanu
2 ex


24.04.2018

Datele dumneavoastră personale sunt prelucrate de Primăria Sectorului 3 în conformitate cu Legea nr. 677/2001 în scopul îndeplinirii atribuțiilor legale. Datele pot fi dezvăluite unor terți în baza unui temei legal justificat. Vă puteți exercita drepturile de acces, de intervenție și de opoziție în condițiile prevăzute de Legea nr. 677/2001, printr-o cerere scrisă semnată și datată trimisă pe adresa Primăriei Sector 3

PUD ALEEA ION AGÂRBICEANU, NR. 3-11, LOT 1, SECTOR 3, BUCURESTI

MAGAZIN RETAIL - S+P (INALT)

LEGENDA

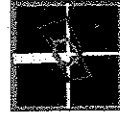

LIMITE

- LIMITA TERENULUI CARE A GENERAT PUD
- LIMITA PARCELE

FUNCTIUNI

- LOCUINTE INDIVIDUALE PE PARCELA
- LOCUINTE COLECTIVE
- COMERT / SERVICII / BIROURI
- INVATAMANT
- CULTE
- SPATII VERZI
- TERENURI LIBERE / NECONSTRUIE
- LINII TRAMVAI
- CIRCULATII AUTO
- CIRCULATII PIETONALE

REGIM DE INALTIME

- P - P+1
- P+2 - P+3
- P+4 - P+6
- P+7 - P+10
- > P+10

REGLEMENTARI

- EDIFICABIL PROPUIS
- ACCES AUTO PROPUIS
- CIRCULATII DE INCINTA
- PARCARI PROPUSE

INDICATORI URBANISTICI PROPUISI PRIN PUD

P.O.T. max. = 50%
C.U.T. max. = 0,50 mp. ADC / mp. teren
Rh. max. = S+P (INALT) - H max. = 9.0 m

S. teren = 2868,00 mp

PUNCTE PE CONTUR



COORDONATE STEREO70

Nume Punct	X(m)	Y(m)
1	325573.39	593423.24
2	325567.90	593389.71
3	325639.98	593379.02
4	325658.68	593378.92
5	325657.53	593387.73
6	325652.76	593410.42

Suprafata [IE:230073] = 2868mp



ISTENT LOT 2	CONFORM PUG	PROPUIS LOT 1	PROPUIS LOT 2	PROPUIS TOTAL
2102,0 mp	2868,0 mp	1159,0 mp	2102,0 mp	4970,0 mp
0,0 mp	1159,0 mp	1159,0 mp	1105,0 mp	2264,0 mp
0,0 mp	1159,0 mp	1159,0 mp	6306,0 mp	7465,0 mp
0,0 mp	1159,0 mp	55 (sub 100 mp)	55 (sub 100 mp)	55 (sub 100 mp)
0,0 %	UTR M2 = 70,0 % UTR L3a = 30,0 %	41,0 %	53%	
0	UTR M2 = 3,00 UTR L3a = 1,00	0,41 mp. ADC / mp. teren 9,0 m (S+P)	3,00 mp. ADC / mp. teren 25,0 m (22 m la cornisa)	
	UTR M2 = 45m (P+14E) UTR L3a = 17 m. (P+4E)	106 (din care 44 pentru Lot 1 si 62 pentru Lot 2)	34 62	140
in intermediul Lot 1	15	Din Al. Ion Agarbiceanu	10	Din Al. Ion Agarbiceanu
0,0 mp	1081 mp (35,9%) din care: 326 mp la sol 406 mp date inerbate 300 mp acoperis verde	Prin intermediul Lot 1- in baza acord notarial nr. 3589 / 01.11.2017	740 mp (35,2%) din care: 327 mp la sol 113 mp date inerbate 300 mp acoperis verde	1771 mp

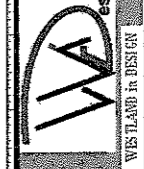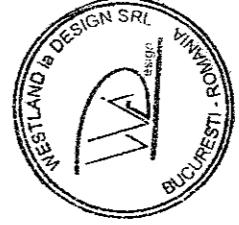

S.C. WESTLAND & DESIGN S.R.L.
J40 / 1794 / 2016 CUI: 36621051
STR. LIBERULUI NR. 35A, SECTOR 1, BUCURESTI

Beneficiar: S.C. ASTRA PROPERTIES S.R.L.


Sef proiect: urb-peisag. Irina CIOANGHER

Intocmit / desenat: urb-peisag. Irina CIOANGHER


Verificat: urb. Adrian CIOANGHER

Specialitate: URBANISM	Proiect: PLAN URBANISTIC DE DETALIU - MAGAZIN RETAIL - ALEEA ION AGARBICEANU NR. 3-11, LOT 1, SECTOR 3, BUCURESTI
Faza: P.U.D.	Titlu planșă: REGLEMENTARI URBANISTICE
Proiect nr.: 10/2017	Data: OCT 2017
Planșă nr.: 3	Scara: 1 / 1000

ACEST DESEN NU POATE FI REPRODUS SI/SAU COPIAT DE ORICE PERSOANA FIZICA SI/SAU JURIDICA FARA ACORDUL AUTORULUI. FAPTUL REPREZINTAND IN VIOLARE A DREPTULUI DE AUTOR.

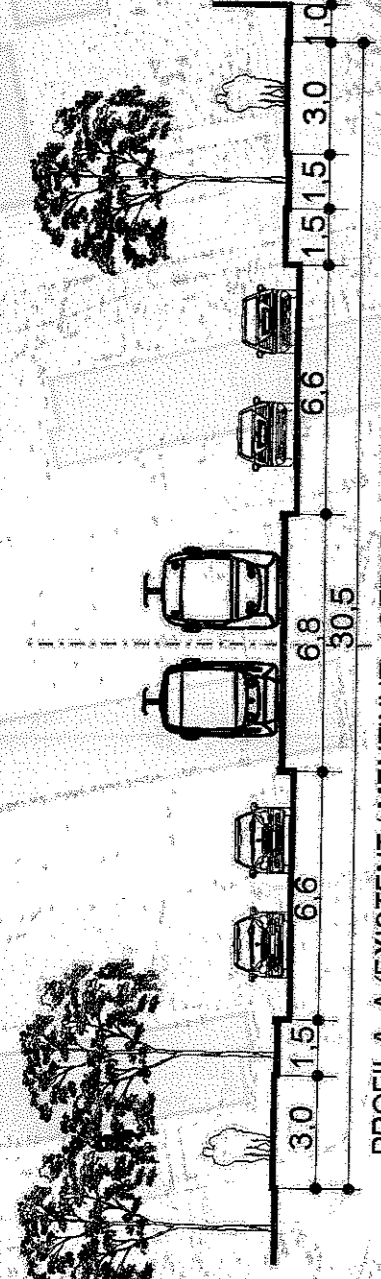

PROFILA-A (EXISTENT / MENTINUT) - STRADA LIVIU REBREANU SCARA: 1/200

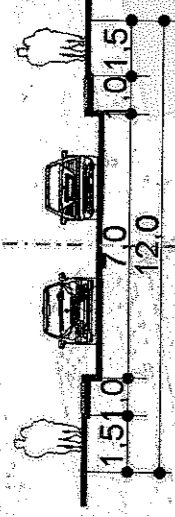

PROFIL B-B (PROPUȘ) - STR. COZLA / ION AGARBICEANU, SCARA: 1/200




Arhitect șef

PROIECT	SC. ARHIT. PAR.	SC. ARHIT. PAR.	PROIECT
SISTEMATIZARE TEREN, PROIECT			
AMPLASAMENT: str. Ion Agarbiceanu nr. 3-1 sector 3, București			
Plan topografic pentru PT și DTAC			

EXISTENT LOT 1 EXISTE	
Suprafata teren	2883.0 mp
Suprafata construita	0.0 mp
Suprafata desfasurata	0.0 mp
Numar apartamente	0.0 %
POT	0
CUT	0
H max.	
Nr. locuri parcare pe parcela studziata	
Nr. locuri parcare pe parcela ataturata	
Nr. angajati	
Mod de asigurare acces auto	Din Al. Ion Agarbiceanu
Suprafata spatii verzi	0.0 mp

AN DE INCADRARE IN ZONA scara 1:2000 aterent imobilului situat in Aleea Ion Agarbiceanu nr. 3-11, sector 3, Bucuresti

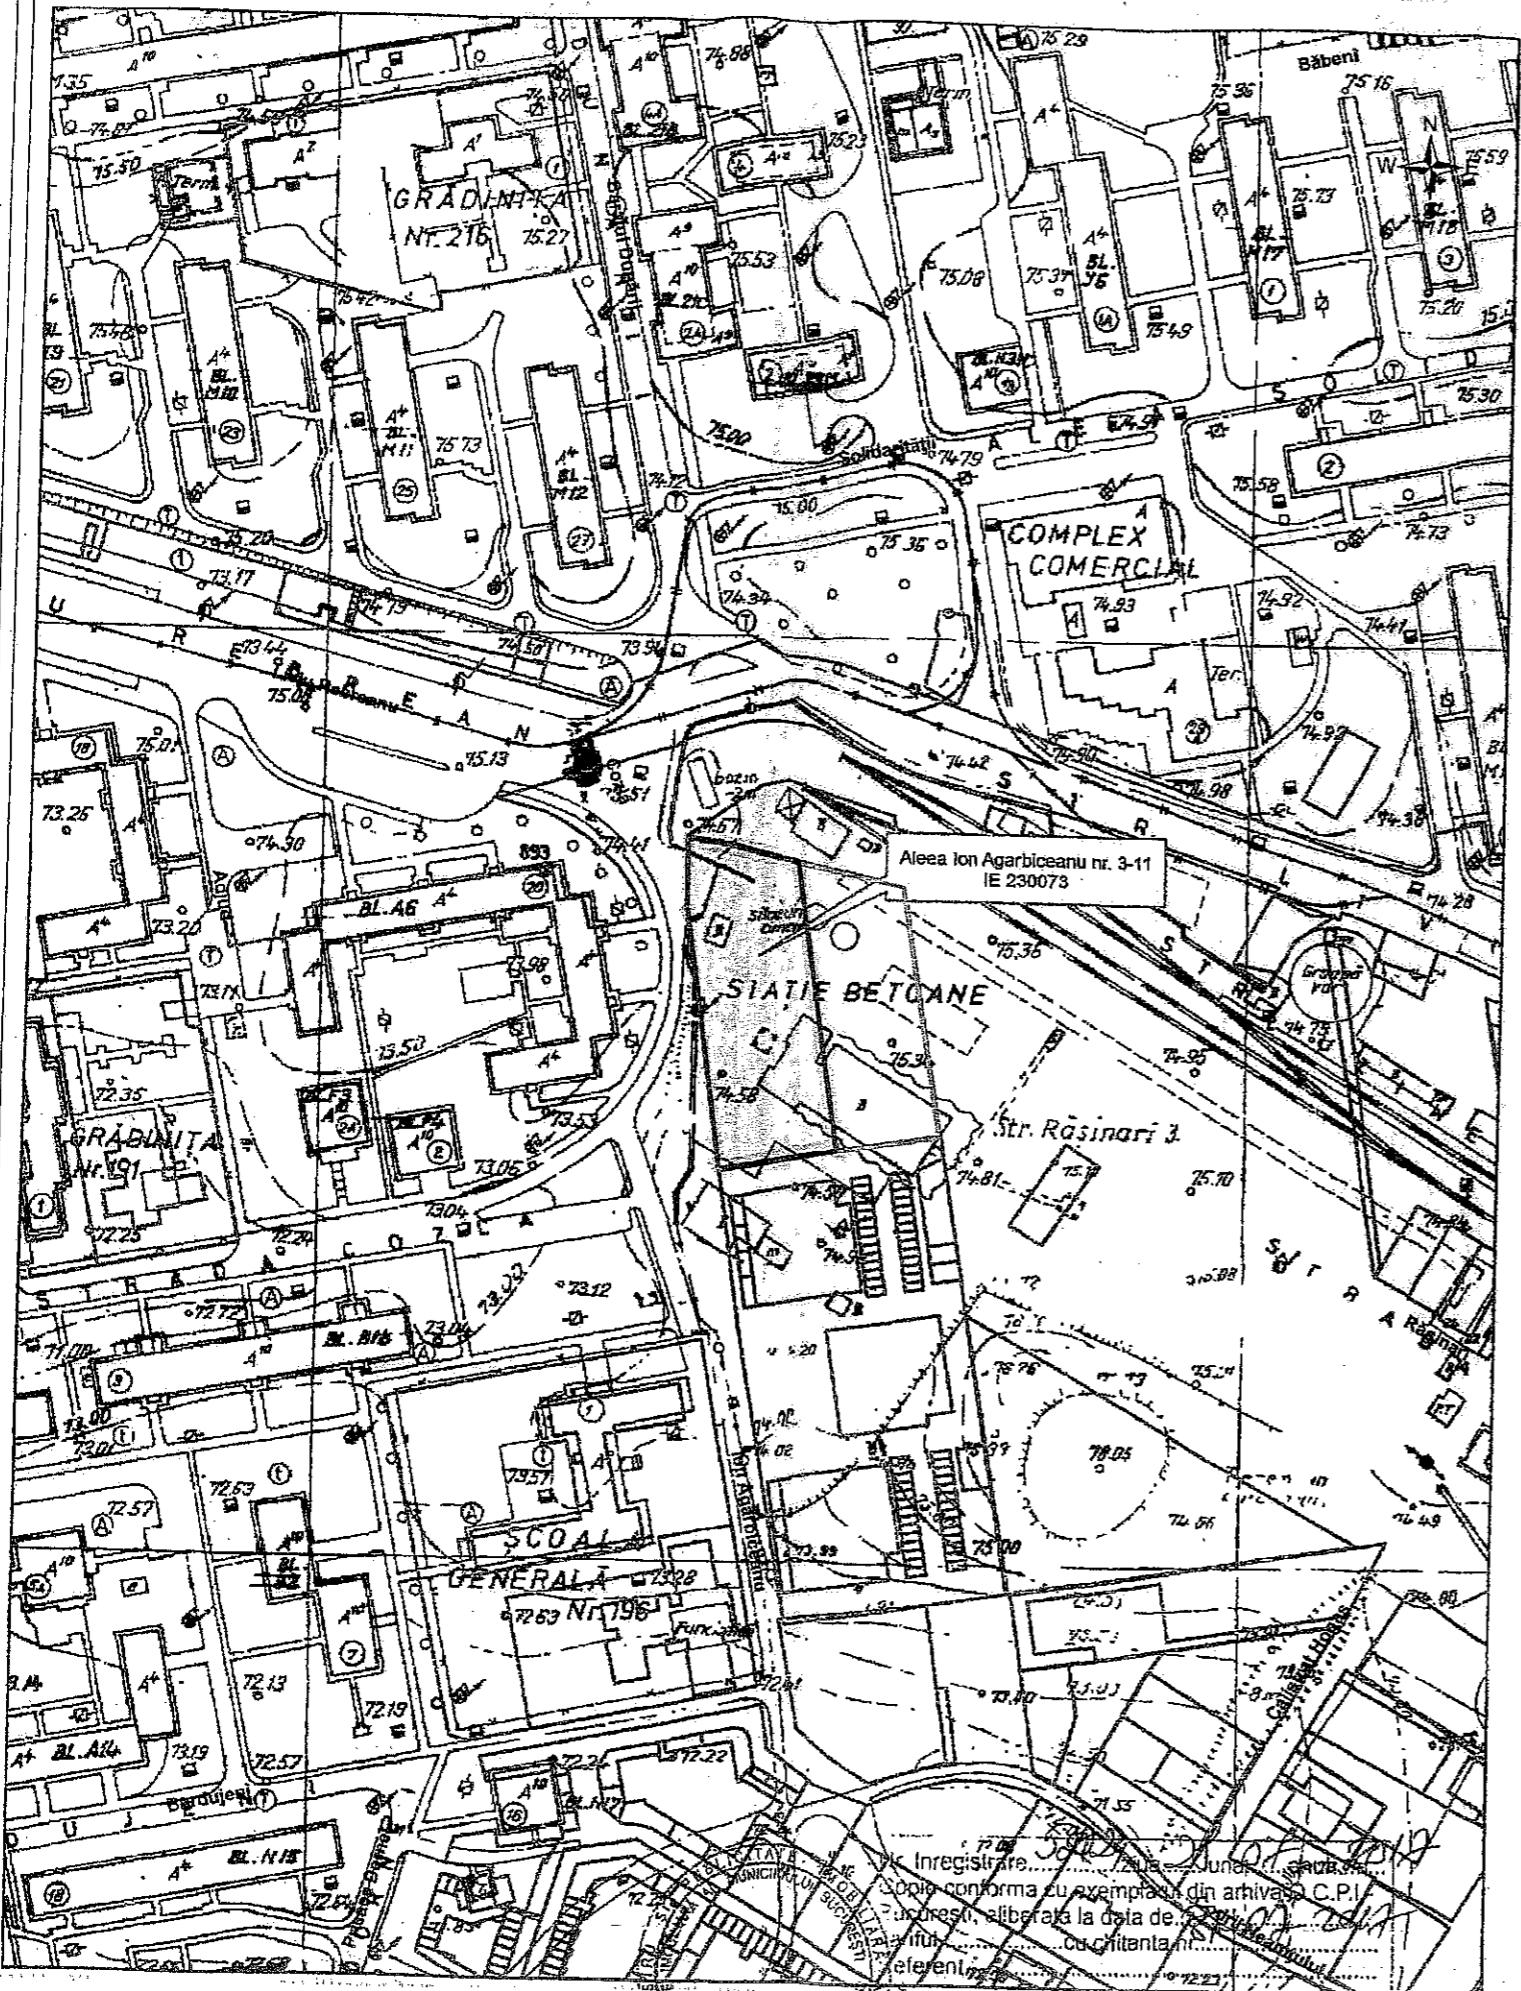

LEGENDA

- LIMITA PROPRIETATE TEREN STUDIAT NR. CAD 230073, ALEEA ION AGARBICEANU, NR. 3-11
- LIMITA PROPRIETATE TEREN ADIACENT NR. CAD 230074, ALEEA ION AGARBICEANU, NR. 3-11
- S.C. ASTRA PROPERTIES, TEREN EXPROPRIAT
- S.C. ASTRA PROPERTIES, TEREN STUDIAT, NR. CAD 230073

INDICI URBANISTICI EXISTENTI:


SUPRAFATA TEREN 2868MP
 POT=0%
 CUT=0

MUNICIPIUL BUCUREȘTI
 PRIMĂRIA SECTORULUI 3

ANEXA LA CERTIFICATUL DE URBANISM

Nr. 1910 din 07.08.2017

Arhitect [Signature]

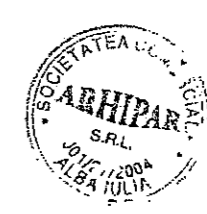

ORDINUL ARHITECTILOR DIN ROMANIA
 4344
Lucian Părvulescu
 Arhitect cu drept de semnătură


Proiectant general: ARHIPAR ARCHITEKTENGRUPPE STUTTGART-BUCURESTI FREIE ARCHITEKTEN + INGENIEURE AKBW + OAR Adresa : Str. Matei Millo nr. 12, sc. A, et. 4, ap. 16, Sector 1, BUCURESTI 014700 Mobil: +40722446346 E-mail: archipar@gmx.net		Beneficiar:	ASTRA PROPERTIES S.R.L.	Proiect nr. 05/2017															
Titlu proiect: Construire Magazin Retail, parter înalt, amenajare teren, accese auto și pietonale, bransamente utilități, amplasare structuri panouri publicitare, împrejurire Adresa proiect: Aleea Ion Agarbiceanu nr. 3-11 LOT 1, nr. Cad. 230073		Titlu plansa:																	
<table border="1"> <thead> <tr> <th>FUNCTIA</th> <th>NUMELE</th> <th>SEMNATURA</th> </tr> </thead> <tbody> <tr> <td>Sef Proiect</td> <td>arh. Lucian PARVULESCU</td> <td>[Signature]</td> </tr> <tr> <td>Proiectat</td> <td>arh. Lucian PARVULESCU</td> <td>[Signature]</td> </tr> <tr> <td>Desenat</td> <td>arh. Alexandru CORIU</td> <td>[Signature]</td> </tr> <tr> <td>Verificat</td> <td>arh. Lucian PARVULESCU</td> <td>[Signature]</td> </tr> </tbody> </table>		FUNCTIA	NUMELE	SEMNATURA	Sef Proiect	arh. Lucian PARVULESCU	[Signature]	Proiectat	arh. Lucian PARVULESCU	[Signature]	Desenat	arh. Alexandru CORIU	[Signature]	Verificat	arh. Lucian PARVULESCU	[Signature]	PLAN INCADRARE Faza: CU Revizia: 0 Plansa: A-01 Scara: 1:2000 Data: 07.08.2017		
FUNCTIA	NUMELE	SEMNATURA																	
Sef Proiect	arh. Lucian PARVULESCU	[Signature]																	
Proiectat	arh. Lucian PARVULESCU	[Signature]																	
Desenat	arh. Alexandru CORIU	[Signature]																	
Verificat	arh. Lucian PARVULESCU	[Signature]																	

documentatii cadastrale avizate
 constructii introduse in sistemul integrat de cadastru si carti financiare

OCPI Bucuresti, B-dul Expozitiei nr. 1A, sector 1, Bucuresti
 Data: 31.07.2017
 Intocmit: Mihaela Radu

nota 1:
 - Drepturile de autor și proprietatea intelectuală asupra concepției de ansamblu, rezolvărilor funcționale, tehnice și estetice (specialitățile arhitectură, rezistență și instalații) aparțin în documentația prezentă apartin SC ARHIPAR SRL.

PLAN CADASTRAL scara 1:500 aferent imobilului situat in Aleea Ion Agarbiceanu nr. 3-11, sector 3, Bucuresti

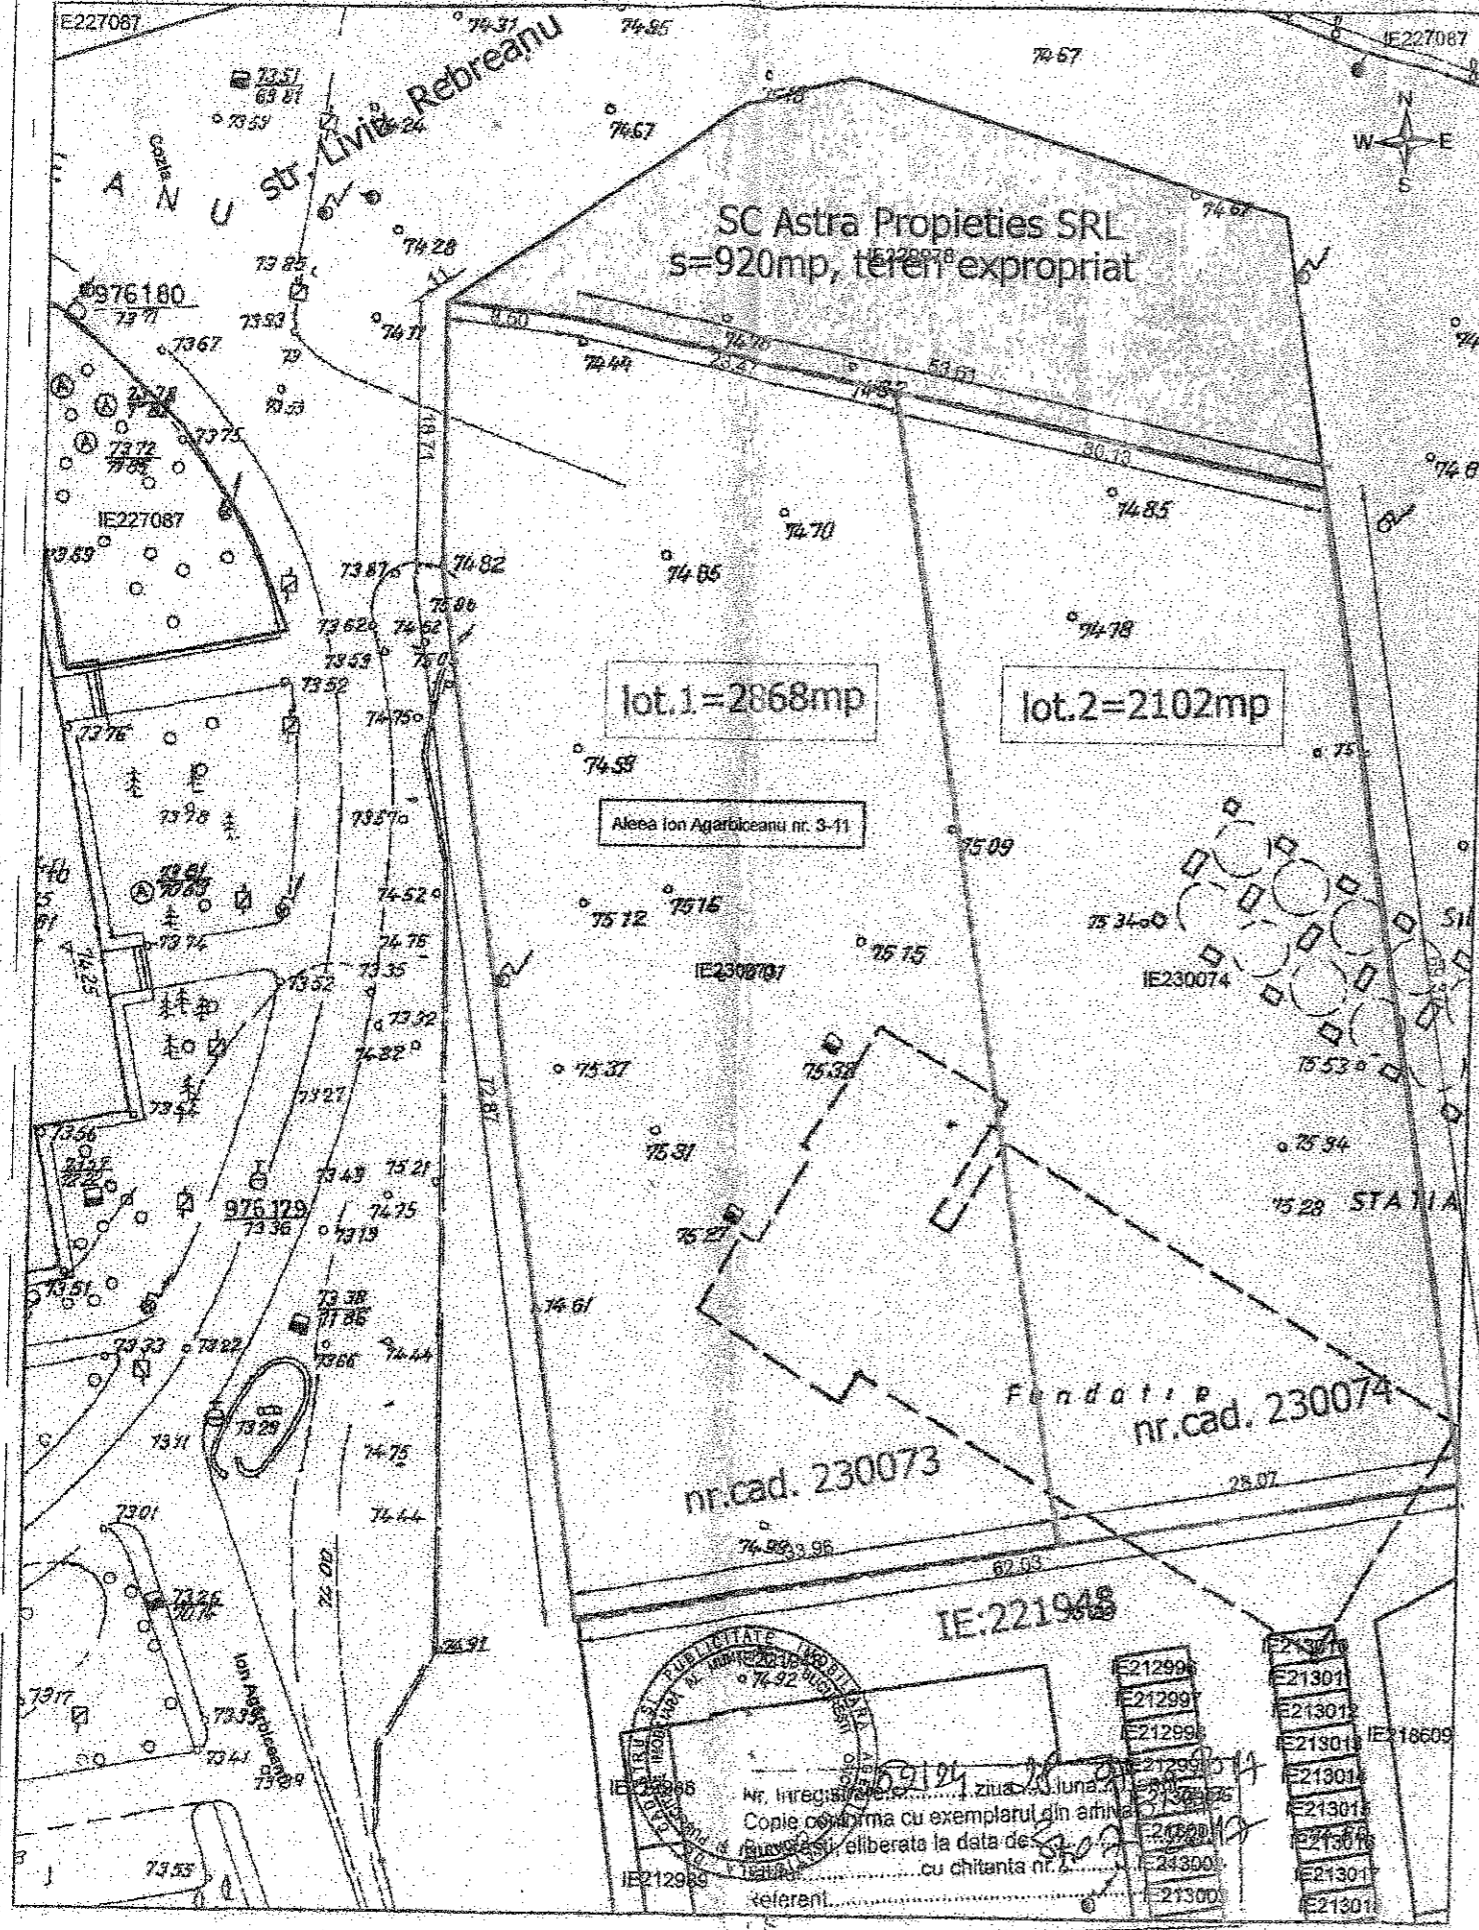

MUNICIPIUL BUCUREȘTI
PRIMĂRIA SECTORULUI 3

ANEXA
LA
CERTIFICATUL DE URBANISM

Nr. 1940 din 07.08.2017

Arhitect

LEGENDA

- LIMITA PROPRIETATE TEREN STUDIAT
NR. CAD 230073, ALEEA ION AGARBICEANU, NR. 3-11
- LIMITA PROPRIETATE TEREN ADIACENT NR. CAD 230074,
ALEEA ION AGARBICEANU, NR. 3-11
- S.C. ASTRA PROPERTIES, TEREN EXPROPRIAT

INDICI URBANISTICI EXISTENȚI:

SUPRAFATA TEREN 2868MP
POT=0%
CUT=0



ORDINUL ARHITECTILOR
DIN ROMANIA

4344

Lucian
Parvulescu
Arhitect cu drept de semnatura

Proiectant general: ARHIPAR ARCHITEKTENGRUPPE STUTTGART-BUCUREȘTI FREIE ARCHITEKTEN + INGENIEURE AKBW + OAR Adresa : Str. Matei Millo nr. 12, sc. A, et. 4, ap. 16, Sector 1, BUCUREȘTI 014700 Mobil: +40722446346 E-mail: archipar@gmx.net		Beneficiar: ASTRA PROPERTIES S.R.L.	Proiect nr. 05/2017																
Titlu proiect: Construire Magazin Retail, parter înalt, amenajare teren, accese auto și pietonale, bransamente utilități, amplasare structuri panouri publicitare, împrejurire Adresa proiect: Aleea Ion Agarbiceanu nr. 3-11 LOT 1, nr. Cad. 230073		Titlu planșă: PLAN SITUATIE EXISTENT																	
<table border="1"> <thead> <tr> <th>FUNCTIA</th> <th>NUMELE</th> <th>SEMNATURA</th> </tr> </thead> <tbody> <tr> <td>Sef Proiect</td> <td>arh. Lucian PARVULESCU</td> <td><i>[Signature]</i></td> </tr> <tr> <td>Proiectat</td> <td>arh. Lucian PARVULESCU</td> <td><i>[Signature]</i></td> </tr> <tr> <td>Desenat</td> <td>arh. Alexandru CORIU</td> <td><i>[Signature]</i></td> </tr> <tr> <td>Verificat</td> <td>arh. Lucian PARVULESCU</td> <td><i>[Signature]</i></td> </tr> </tbody> </table>		FUNCTIA	NUMELE	SEMNATURA	Sef Proiect	arh. Lucian PARVULESCU	<i>[Signature]</i>	Proiectat	arh. Lucian PARVULESCU	<i>[Signature]</i>	Desenat	arh. Alexandru CORIU	<i>[Signature]</i>	Verificat	arh. Lucian PARVULESCU	<i>[Signature]</i>	Faza: CU	Revizia: 0	Planșă: A-02
FUNCTIA	NUMELE	SEMNATURA																	
Sef Proiect	arh. Lucian PARVULESCU	<i>[Signature]</i>																	
Proiectat	arh. Lucian PARVULESCU	<i>[Signature]</i>																	
Desenat	arh. Alexandru CORIU	<i>[Signature]</i>																	
Verificat	arh. Lucian PARVULESCU	<i>[Signature]</i>																	
		Scara: 1:500	Data: 07.08.2017																

nota 1:
 Drepturile de autor și proprietatea intelectuală asupra concepției de ansamblu, rezoluțiilor funcționale, tehnice și estetice (specialității arhitecturii, rezistența și instalații) cuprinse în documentația prezenta aparțin SC ARHIPAR S.R.L.
 SC ARHIPAR S.R.L. este eligibilă în drept să opereze sub și autoritate profesională ale proiectanților înlocuitori, precum și de licențiere proiectate după aceea, pentru la celei recepției finale a lucrului.

documentații cadastrale vizitate
 construcții introduse în sistemul integrat de cadastru și carte funciară

OCPJ București, B-dul Expoziției nr. 1A, sector 1, București
 Data: 31.07.2017
 Înlocuitor: Mihaiște Redu