PLAN URBANISTIC ZONAL SECTOR 3 - BUCUREȘTI

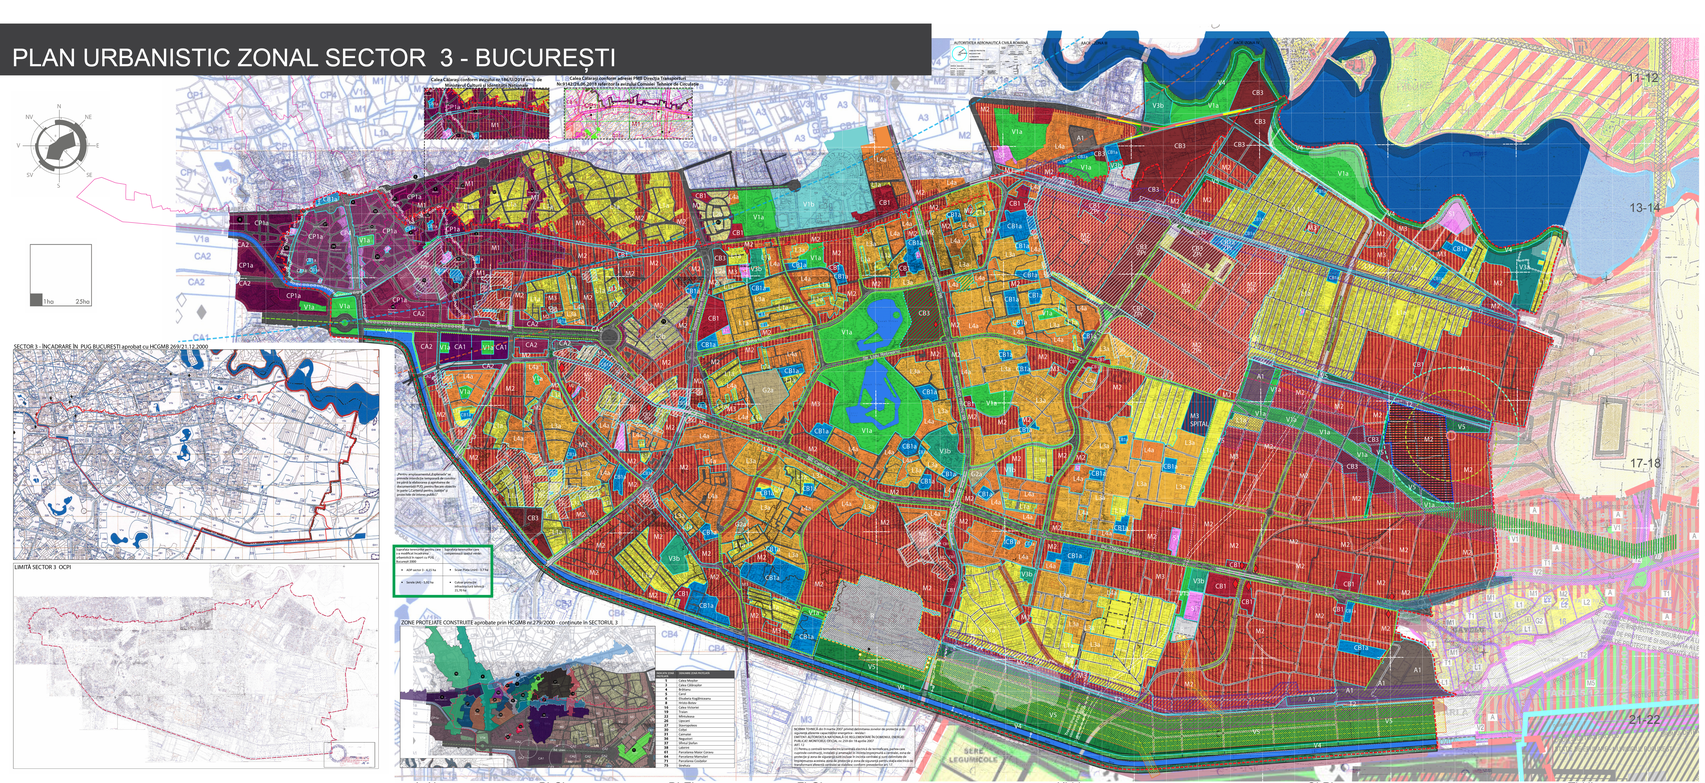

UNITĂȚI TERITORIALE DE REFERINȚĂ

Zona	Caracter zonă / Destinații admise	Posibilități maxime de ocupare și utilizare a terenului
ZONA M - CENTRALE		
CB1	Subzona centrală situată în limitele zonei de protecție a valorilor istorice și arhitecturale urbanistice	POT maxim = 70% / CUT - nu se limitează, recomandabil să nu depășească 9 / Hs = 16,50 înălțime maximă
CB2	Subzona nucleului central comercial și de afaceri	POT maxim = 70% / CUT maxim = 5,5 sup. ADC/sup. teren
CB3	Subzona centrală situată în afara limitelor zonei protejate	POT maxim = 70% / CUT maxim = 5,5 sup. ADC/sup. teren
CA1	Subzona centrală cu funcțiuni de centru de afaceri cu situări de înălțime mare, înalte și cu accente pentru 65 metri cu regim de construire continuu sau discontinuu	POT maxim = 70% / CUT - nu se limitează, recomandabil să nu depășească 9 / Hs = 16,50 înălțime maximă, înalte și cu accente peste 65 metri, cu regim de construire continuu sau discontinuu
CA2		POT maxim = 70% / CUT maxim = 6,0 sup. ADC/sup. teren / Pc maxim = 70%
ZONA M - ZONE PERIMETRALE CENTRALE cu gradul II de risc		
CP1	Zone cu altă caracteristică și cu regim de construire specific ce nu intră în zonele menționate anterior situate în afara zonelor protejate	POT maxim = 70% / CUT maxim = 2,4 sup. ADC/sup. teren / Pc maxim = 70%
CP1a		POT maxim = 70% / CUT maxim = 6,0 sup. ADC/sup. teren
CB1	Subzona pentru valori principale	POT maxim = 70% / CUT maxim = 6,5 sup. ADC/sup. teren
ZONA M - ZONE MIXTE		
M1	Subzonă mixtă situată în zona protejată	POT, CUT - conform prescripțiilor zonei protejate
M2	Subzona mixtă cu clădiri având regim de construire continuu sau discontinuu, înălțimi maxime de P + 4 înălțimi cu accente înalte	POT maxim = 70% / CUT maxim = 5,5 sup. ADC/sup. teren
M3	Subzona mixtă cu clădiri având regim de construire continuu sau discontinuu, înălțimi maxime de P + 4 înălțimi cu accente înalte	POT maxim = 60% / CUT maxim = 4,5 sup. ADC/sup. teren
ZONA LOCUIT		
L1	Zona de locuințe individuale și colective mici (P+2/P+3 înălțime)	
L1a	Subzona individuală și colectivă mică cu înălțimi de P+2 înălțimi situată în afara perimetrelor de protecție	POT maxim = 35% / Pc clădiri=Pc1 / CUT maxim = 1,05 sup. ADC/sup. teren / Pc curți=Pc2 / CUT maxim = 0,5 sup. ADC/sup. teren
L2	Subzona de locuințe individuale și colective mici cu P+2 / înălțimi maxime de P+3 înălțimi	POT maxim = 40% / CUT maxim = 1,2 sup. ADC/sup. teren
L2a	Locuințe individuale și colective mici realizate pe baza unor studii urbanistice aprobate cu P+2 înălțimi maxime	POT maxim = 40% / CUT maxim = 1,2 sup. ADC/sup. teren
L2b	Locuințe individuale și colective mici realizate pe baza unor studii urbanistice aprobate cu P+3 înălțimi maxime	POT maxim = 40% / CUT maxim = 1,2 sup. ADC/sup. teren
L3	Subzona locuințelor colective mixte P+5/6 situate în afara zonelor protejate	înălțimi maxime de P+5/6 înălțimi
L3a	Subzona locuințelor colective mixte P+5/6 situate în afara zonelor protejate, formând ansambluri propuse/aprobate	POT maxim = 35% / CUT maxim = 5,4 sup. ADC/sup. teren / Pc maxim = 35%
L4	Subzona locuințelor colective înalte P+15 situate în afara zonelor protejate	înălțimi maxime de P+15 înălțimi
L4a	Subzona locuințelor colective înalte P+8 /15 situate în afara zonelor protejate, formând ansambluri propuse/aprobate	POT maxim = 30% / CUT maxim = 5,4 sup. ADC/sup. teren / Pc maxim = 30% / Regim de construire: discontinuu
ZONA M - ZONE DE INDUSTRIE		
I1	Parcuri de activități	POT maxim = 60% / CUT maxim = 2,0 sup. ADC/sup. teren
ZONA M - ZONE VERZI		
Vp	Spații verzi publice cu acces nelimitat.	POT maxim = 5% / CUT maxim = 0,05 sup. ADC/sup. teren
V1a	Amenajări sportive publice	POT maxim = 10% / CUT maxim = 0,1 sup. ADC/sup. teren
V2a	Baze de agrement, parcuri de distracții, țarâ de vacanță	POT maxim cu construcții circulații platforme = 20% / CUT maxim = 0,20 sup. ADC/sup. teren
V3	Vegetație și baze sportive	POT maxim cu construcții, platforme, circulații carosabile și pietonale = 10% / CUT maxim = 0,2 sup. ADC/sup. teren
V4	Cimitire	POT maxim cu construcții circulații platforme = 20% / CUT maxim = 0,20 sup. ADC/sup. teren
	Culoare de protecție față de infrastructura tehnică	POT - fără obiect / Se vor respecta normativele specifice în vigoare și P.U.Z. acolo unfere terți.
ZONA M - TRANSPORTURI CF		
	Subzona transporturilor feroviare.	**Incinte principale ale transporturilor pe sole ferată,** POT, CUT = conform studiilor de specialitate / **Incinte tehnice dispersate, cu sau fară clădiri de birouri**

Nr.locuitori	P	P+1	P+2	P+3	P+4	>P+4
POT maxim	70%	70%	70%	70%	70%	70%
CUT maxim	0,7	1,4	2,0	2,3	2,8	3,5



CTE - PC - CUT conform studiilor de specialitate și normelor tehnice aferente

TABEL COORDONATE SITURI ARHEOLOGICE

Nr.	Denumire sit	Cod RAN	Epoca	Tip sit	Coordonate STEREO 70 X	Coordonate STEREO 70 Y
ZONA FUNCȚIONALĂ





TABEL COORDONATE CFR



SECȚIUNI PROFILE STRADALE

la regleme detaliate în Caietul Profile Circulație
PROFILELE STRĂZILE PROPUSE SE CORELEAZĂ CU PLANȘA DE CIRCULAȚII

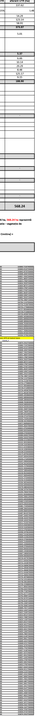

LEGENDA

- Limită Sector 3
- Limită Zone Protejate
- Delimitare UTR-uri
- Accente de înălțime
- Zonă cu regim de înălțime restricționat la maxim P+3E (protecție rețele transgaz -200m)
- Indice zonă protejată
- Zonă de protecție CFR (100m)
- Zonă de siguranță CFR (20m)
- Insule verzi de direcționare a traficului
- Plantație de aliniament propusă cu rol structurant la nivelul Sectorului 3
- Zonă verde de protecție rețele gaze
- Zone mixte aferente bulevardelor principale
- Delimitare zone de protecție monumente izolate (*pentru construcțiile enacte se consultă planșele aferente studiului istoric PUZ Sector 3)
- Situri arheologice
- Zonă de protecție situri arheologice
- Zonă de protecție mijloace CNS cu radiație
- Limită zonă de referință aeronautică
- Zonă de protecție/siguranță CET
- Zonă de protecție mal de lac (50m)
- Zonă de protecție și siguranță LEA
- Linii electrice aeriene de înaltă tensiune
- Stația electrică Bucureşti Sud
- Zonă de protecție SRI
- Zone inundabile cu risc de hazard 0,1% - "Hărți de hazard și risc la inundații" - http://gis2.insse.ro:8080/flood/
- Zonă de protecție drum expres/A2
- Parcare subterană - Bulevardul Decebal
- Imobile pentru care este necesară elaborarea de studii separate care să formuleze concluzii operaționale privind protecția/studii de evaluare arhitectural-urbanistică/cu caracter istoric
- Interdicție temporară de construire până la clarificarea litigiu din punct de vedere juridico-administrativ referitor la statutul de "spațiu verde" al terenului
- Zonă aflată sub incidența directivei SEVESO, cu interdicție de construire pe toată durata de funcționare a obiectivului SEVESO - conform recomandărilor secretariatului de risc din cadrul ISU, GNM-CMB și APMB
- Zonă cu mortalitate ridicată la dispersie toxică - conc. formaldehidă= 815ppm(LC50) se atinge pe o distanță de 39m
- Zonă cu leziuni ireversibile la dispersie toxică - conc. formaldehidă= 10ppm(IRPG - 2) se atinge pe o distanță de 388m
- Zonă de atenție - este în interiorul unui cerc cu raza de 549m

CIRCULAȚII

- Circulații carosabile existente
- Circulații carosabile propuse
- Rețea transport public - tramvai
- Traseu drum expres conform PUG 2000
- Drum expres traseu actualizat

* Intră - conform legii (Legea nr. 24/2007 privind reglementarea și administrarea spațiilor verzi și Legea 135/2016 pentru modificarea alin.15 al art. 23 din Legea nr. 10/2001 privind regimul juridic al unor imobile preluate în mod abuziv în perioada 6 martie 1945 - 22 decembrie 1989, precum și pentru completarea art. 19 din Legea nr. 24/2007 privind reglementarea și administrarea spațiilor verzi din intravilanul localităților) - Zonă de protecție a fluxului ecologic din afara/din PUZ-ul/PUD-urile (evaluate/aprobate și care vor fi evaluate și aprobate) au prevăzut/vor prevedea cu min. 20% și 30% din suprafață (în funcție de UTR) ca fie destinată spațiilor verzi de tip grădină/parc/scuar, fie destinată spațiilor verzi de tip aliniament de arbori/rânduri de arbori. PUZ-ul/PUD-urile (evaluate/aprobate și care vor fi evaluate și aprobate) au prevăzut/vor prevedea cu min. 20% și 30% din suprafață (în funcție de UTR) ca fie destinată spațiilor verzi de tip grădină/parc/scuar, fie destinată spațiilor verzi de tip aliniament de arbori/rânduri de arbori. Zonele M, CB, CP, CA, A din PUZ SSE se adaugă bilanțului (în final) o suprafață de ca. 500 ha de spații verzi care asigură necesarul apropiat cf. normelor europene.


