Vizualizare anunt

IN DEFINIRE NR ANUNT: TIP ANUNT: CUMPARARI DIRECTE DATA CREARE: 19.03.2020 17:07

DATE IDENTIFICARE AUTORITATE CONTRACTANTA

Denumire oficiala: SECTOR 3 (PRIMARIA SECTOR 3 BUCURESTI) CIF: 4420465

Adresa: Strada Dudeşti, Nr. 191, Sector: 3 Tara: Romania

Tel: +40 213180339 Fax: +40 213180336 E-mail: dmaria@primarie3.ro Punct(e) de contact: ROBERT SORIN NEGOITA In atentia: : ROBERT SORIN NEGOITA

ANUNT

Denumire contract:

„Centrala termica Scoala Gimnaziala nr. 88 (inclusiv montaj, accesorii, avizare ISCIR)."

Data limita depunere oferta:
25.03.2020 16:00

Tip anunt:	Tip contract:	Cod si denumire CPV:	Valoare estimata:	Caiet de sarcini:
Cumparari directe	Furnizare	39715210-2 - Echipament de incalzire centrala (Rev.2)	135.000,00 RON	centrala termica CS si formulare-semnat.pdf.p7s

Descriere contract:

„Centrala termica Scoala Gimnaziala nr. 88 (inclusiv montaj, accesorii, avizare ISCIR).

Conditii referitoare la contract:

În cazul în care, din vina sa exclusivă, prestatorul nu reuşeşte să îşi îndeplinească obligaţiile asumate, atunci achizitorul are dreptul de a solicita plata dobânzii legale penalizatoare aplicate la valoarea obligaţiilor neefectuate, în conformitate cu Legea nr. 72/2013, o dobândă legală penalizatoare la nivelul ratei lunare a dobânzii de referinţă stabilită de BNR plus 8 puncte procentuale din valoarea obligaţiilor neefectuate, până la îndeplinirea efectivă a obligaţiilor. Această perioadă se va considera că începe la data pentru plată ş i se calculează până la data efectuării plăţii. Achizitorul îşi rezervă dreptul de a renunţa la contract, printr-o notificare scrisă adresat ă prestatorului, fără nicio compensaţie, dacă acesta din urmă intră în insolvenţă, cu condiţia ca această anulare să nu prejudicieze s au să afecteze dreptul la acţiune sau despăgubire pentru prestator. În acest caz, prestatorul are dreptul de a pretinde numai plata c orespunzătoare pentru partea din contract îndeplinită până la data denunţării unilaterale a contractului.

Conditii de participare:

Ofertantii, tertii sustinatori si subcontractantii NU trebuie sa se regaseasca în situatiile prevazute la art. 164, 165 si 167 din Legea nr. 98/2016, Declaratiei conform art. 59 si art. 60 din Legea nr. 98/2016. Conform art. 21 alin. (5) din HG nr. 395/2016, persoanele ce de tin functii de decizie din cadrul autoritatii contractante sunt: ROBERT SORIN NEGOIŢĂ, CIRCA HONORIUS EDWARD ADRIAN, ELENA P ETRESCU, MARIUS MIHĂIŢĂ, ROXANA CÎRSTEA, GEORGETA VIŞAN, GĂLĂŢANU ROBERT ALEXANDRU, COCIAŞ AURELIA, PÂRVAN ALEX ANDRA ROXANA, IRINA VALENTINA VASILE, DIACONU LOREDANA, VÂRZARU ANA-MARIA, LILIANA PREDILĂ, GHEŢU OCTAVIAN, MIRE LA CLAUDIA ALDEA, LENUŢA ANINA ALUNARU, RĂZVAN PÂRVU, RALUCA IVONNE STAN, GHEORGHE ŞERBAN, CAMELIA DANA GAVRI LĂ, ŞERBAN MARIA CRISTINA, IRINA GINA SOROCEANU, FILIP CORALIA, NICOLETA PLĂCINTE, EMILIA CARABULEA, ILIE CONSTANŢA, DINUŢI DANIELA, STANCA OLIMPIA, DRĂGHICI MARIA, EANĂ BEATRICE, POPA RODICA, ŞTEFĂNOIU MONICA, TĂNASE CRISTINA, CHIV U MARIAN-SILVIU, MILITARU ANDREI-VIŞAN, IACOB ŞTEFANIA, POPESCU MARIA-SILVIA, NETEA VIOLETA-ANCUŢA, COANDĂ LARISA-ANCA, MARIUS CONSTANTIN POPESCU, ALINA IOANA DURA, ŢĂRIGRĂDEANU OVIDIU COSMIN, ION ALEXANDRU, MIHAI CLAUDIU, IV AN GEORGETA, CĂLIN MIHAELA, ŢUGUI ADRIAN ALEXANDRU, CÂMPULUNGEANU CONSTANTINA, STRAT ANDREI CONSTANTIN, AVR AM MONICA FLORENTINA, ALINA SÎRBU, TUDORAN CONSTANTIN. Incadrarea intr-una din situatiile prevăzute mai sus duce la exclu derea operatorului economic din prezenta procedură. Oferta trebuie sa cuprinda documentele de calificare mai sus mentionate, p ropunerea tehnica, propunerea financiara. Nedepunerea tuturor documentelor solicitate prin prezentul anunt de publicitate duce l a excluderea operatorilor economici.

Criterii de atribuire:

Pretul cel mai scazut

Informatii suplimentare:

Informaţiile se regăsesc si pe site-ul www.primarie3.ro, UTILE-ANUNTURI şi pe Transparenţa Institutională Domeniul Achiziţiilor şi cuprind formularele necesare întocmirii ofertei + caietul de sarcini. Depunerea documentelor de calificare, a propunerii tehnice şi a propun erii financiare se va face până pe data de 25.03.2020, ora 16:00 la adresa de e-mail relatiipublice@primarie3.ro si e-mail dmaria@primarie3.ro cu specificarea numarului Anunţului de publicitate şi a obiectului procedurii. Ofertantul a cărui ofertă a fost declarată câştigăto are în urma evaluării ofertelor, va posta în catalogul electronic de produse/servicii/lucrări în SEAP la adresa e-licitatie.ro, oferta sa, în termen de 24 de ore de la primirea comunicării privind rezultatele evaluării, urmând ca autoritatea contractantă să acceseze catalogul SE AP în vederea încheierii achiziţiei directe

LISTA VERSIUNI ANUNT PUBLICITAR

PRIMĂRIA SECTORULUI 3 BUCUREȘTI

DIRECȚIA INVESTIȚII ȘI ACHIZIȚII
SERVICIUL INVESTIȚII, LUCRĂRI PUBLICE

www.primarie3.ro

TELEFON (004 021) 318 03 23 - 28 FAX (004 021) 318 03 04 E-MAIL investitiiachizitii@primarie3.ro
Calea Dudești nr. 191, Sector 3, 031084, București

NR : 303611/11.03.2020

SECTORUL 3 Cei mai buni!

APROBAT,
PRIMAR
Robert Sorin Negoiță

ROMÂNIA MUNICIPIUL BUCUREȘTI PRIMĂRIA Nr. 2

DISPOZ.
/2019
RATOR PUBLIC
HONORIUS
EDWARD ADRIAN

CAIET DE SARCINI

1. DATE GENERALE

1.1. Denumirea investiției:

- **Centrala Termica - Scoala Gimnaziala nr 88. (inclusiv montare si accesorii + avizare ISCIR)- Scoala Gimnaziala nr 88;**

1.2.Obiectul contractului:

Achizitia unei centrale termice (**inclusiv montare si accesorii + avizare ISCIR**) la Scoala Gimnaziala nr 88 , situată în strada Odobesti nr 1A, sector 3, București,

Procedura de achizitie : achizitie directa

1.3. Contractor

Se va desemna în urma procedurii.

1.4. Durata de realizare a obiectivului și garanția

Durata de realizare este de:
- 15 zile pentru aprovizionare si livrare;
- 15 zile pentru montarea centralelor, a accesoriilor si punerea in functiune, cu drept de finalizare în avans.

1.5.Ordonatorul principal de credite :

Primăria Sectorului 3: Finanțarea se va face din bugetul local.

1.6.Autoritatea contractantă

Primăria Sectorului 3, Calea Dudesti nr. 191, București, cod fiscal 4420465.

1.7. Descrierea obiectivului :

Principalul obiectiv constă în asigurarea conditiilor normale si legale de desfasurare a activitatii in cele noua constructie ce urmeaza a fi edificata din fonduri europene in incinta unitatii de invatamant gimnazial.
Drept urmare este necesara achizitia publica pentru procurarea, montarea si punerea in functiune a instalatiilor de producere a agentului termic si apei calde menajere inclusiv accesoriile necesare si avizarea ISCIR.

Datele dumneavoastră personale sunt prelucrate de Primăria Sectorului 3 în conformitate cu Regulamentul Uniunii Europene 2016/679 în scopul îndeplinirii atribuțiilor legale. Datele pot fi dezvăluite unor terți în baza unui temei legal justificat. Vă puteți exercita drepturile prevăzute în Regulamentul UE 2016/679, printr-o cerere scrisă, semnată și datată transmisă pe adresa Primăriei Sector 3.

2. MOD DE ATRIBUIRE

Primăria Sectorului 3 va angaja prin procedura de achiziție "achizitie directa", un antreprenor atestat în domeniul instalatiilor de incalzire, capabil să asigure serviciile de livrare și lucrările de montaj si punere in functiune inclusiv avizare ISCIR.

3. PROPUNEREA TEHNICĂ

3.1. Produse solicitate :

- Scoala gimnaziala nr 88:

- centrala termica de orice tip, accesorii necesare montarii, racordarii si punerii in functiune pentru o cladire , avand caracteristicile tehnice conform Proiect tehnic si schema anexate;
- montarea, efectuarea de probe si punerea in functiune a centralei termice.Avizare ISCIR.

ATENTIE : in vederea intocmirii unei oferte corecte va solicitam sa vizitati amplasamentele !!

4. PROPUNEREA FINANCIARĂ

Ofertantul va elabora propunerea financiară astfel încât aceasta să furnizeze toate informațiile cu privire la preț.

5. CERINTE PRIVIND PROIECTAREA

Autorizarea la functionare a centralei termice este obligatorie conform prescriptiei tehnice ISCIR A1 / 2010 si va avea valabilitate 2 ani si va intra in sarcina operatorului economic.

5. CERINTE PRIVIND LUCRĂRILE

Execuția lucrării nu poate începe decât după ce prestatorul primește Ordinul de începere din partea beneficiarului și va lua măsuri pentru protejarea mediului în timpul execuției.

Serviciile de livrare și lucrările de montaj vor ține seama de standardele, normativele și prescripțiile în vigoare și anume:

- Normativ I 13/1998 Normativ de proiectare și executare lucrări de încălzire centrală
- Legea 177/200 – ce modifică Legea protecției muncii 90/1996
- Legea 10/1995 – Legea privind calitatea în construcții
- C56-2002 – Normativ pentru verificarea calității ți recepția lucrărilor de instalații aferente construcțiilor
- Ord 9/n/15.03.93 MLPAT – Regulament privind protecția și igiena muncii în construcții
- HG 343/2017 – Regulamentul de recepție al lucrărilor în construcții și instalații aferente acestora. Anexa: Cartea tehnică a construcției
- C142-85- Instrucțiuni tehnice pentru executarea termoizolațiilor la elemente de instalații
- Ordin IGSC-76- Instrucțiuni pentru verificarea calității și recepționarea lucrărilor ascunse la construcții și instalații aferente
- HG 925/1994 Regulamentul de verificare și expertizare tehnică de calitate a proiectelor, a execuției lucrărilor, și a construcțiilor
- HG 392/1994 Regulamentul privind agrementul tehnic pentru produse, procedee și echipamente noi în construcții
- Legea nr.319/2006 – Legea securității și sănătății în muncă

- Legea 106/1996 – Legea protecției civile
- Strategia națională de protejare a mediului
- HG 1213/2006 privind stabilirea procedurii cadru de evaluare a impactului asupra mediului

6. NORME DE PROTECȚIA MUNCII

Semnalizarea punctelor de lucru se va realiza conform normelor în vigoare.
Costurile aferente cad în sarcina anteprenorului.
În perioadele lucrărilor se vor respecta normele de securitate și protecția muncii în vigoare în România, adaptate la normele și reglementarile Uniunii Europene.

7. ATRIBUTII

7.1. Atribuțiile beneficiarului:

Primăria Sectorului 3, va avea următoarele atribuții:
7.1.1. Dreptul de acces pe șantier
Va da antreprenorului drept deplin de acces la toate amplasamente necesare pentru realizarea lucrărilor. Nu e răspunzator de eventualele reclamații legate de o folosire neadecvata a drumului de acces. Nu trebuie sa garanteze calitatea și disponibilitatea căilor de acces. Toate costurile derivate din problemele cauzate de căile de acces vor fi suportate de către antreprenor.

7.2. Atributiile antreprenorului

7.2.1. Atribuții generale
Va executa și completa lucrările în concordanță cu legislatia în vigoare.
Va furniza documentele livrarii si montajului și documentele prestatorului precum și personalul, bunurile, consumabilele și restul serviciilor de natura permanentă sau temporară, solicitate de către proiectarea, execuția și remedierea defectelor.
Va raspunde ca toate metodele de montaj să fie adecvate, stabilite și sigure.
Va face toate notificările, va plăti toate taxele, onorariile si impozitele, licențe și autorizații cerute legislației vizavi de execuția și definitivarea lucrărilor precum și remedierele eventualelor defecte; va asigura protecția beneficiarului față de orice neajuns provocat de situațiile contrare.
Va remedia pe cheltuiala proprie orice defecte constatate de consultant și aparute pe timpul execuției și după recepția lucrărilor de către beneficiar.

7.2.2. Cooperare
Va fi responsabil pentru activitățile de construire pe șantier și își va coordona activitățile cu cele ale altor antreprenori (daca există).

7.2.3. Proceduri de siguranță
Va fi conform cu normele și regulile de protecție și siguranța muncii în vigoare, va avea grijă de siguranța tuturor persoanelor prezente la intervenții, va asigura zonele pe perioada execuției și până la recepția acestora.

7.2.4. Asigurarea calității
Va institui un sistem de asigurare a calității.
Centralele termice sunt echipamente consumatoare de combustibil gazos ,lichid sau solid si se supun reglementarilor specificate in Prescriptia Tehnica ISCIR PT A1/2010 sau PT C9/2010

7.2.5.Informații despre amplasament
Va fi responsabil de interpretarea datelor furnizate de beneficiar referitor la amplasament. Are datoria să inspecteze minuțios amplasamentul și zonele învecinate și înainte de a înainta oferta, să se declare satisfăcut, de următoarele elemente:

a) forma și natura amplasamentului;
b) anvergura și natura intervențiilor;
c) legislația, procedurile și practicile de lucru din țară;

7.2.6. Echipamentul antreprenorului
Va raspunde pentru echipamentele proprii existente în zona. Orice echipament va avea ca unic scop livrarea produselor si execuția lucrărilor de montaj.


7.2.7. Protecția mediului
Va fi responsabil pentru protecția mediului în conformitate cu legislația în vigoare.

7.3. Atribuții referitoare la perioada de livrare a produselor si a lucrărilor de montaj

Beneficiarul va notifica antreprenorul în legatură cu îndeplinirea condițiilor în vederea începerii lucrărilorde montaj pe amplasament și va certifica data de începere a respectivelor lucrări pentru scopul contractului.

SEF SERVICIU
INVESTITII, LUCRARI PUBLICE
MARIUS POPESCU

Intocmit
Constantina Campulungeanu

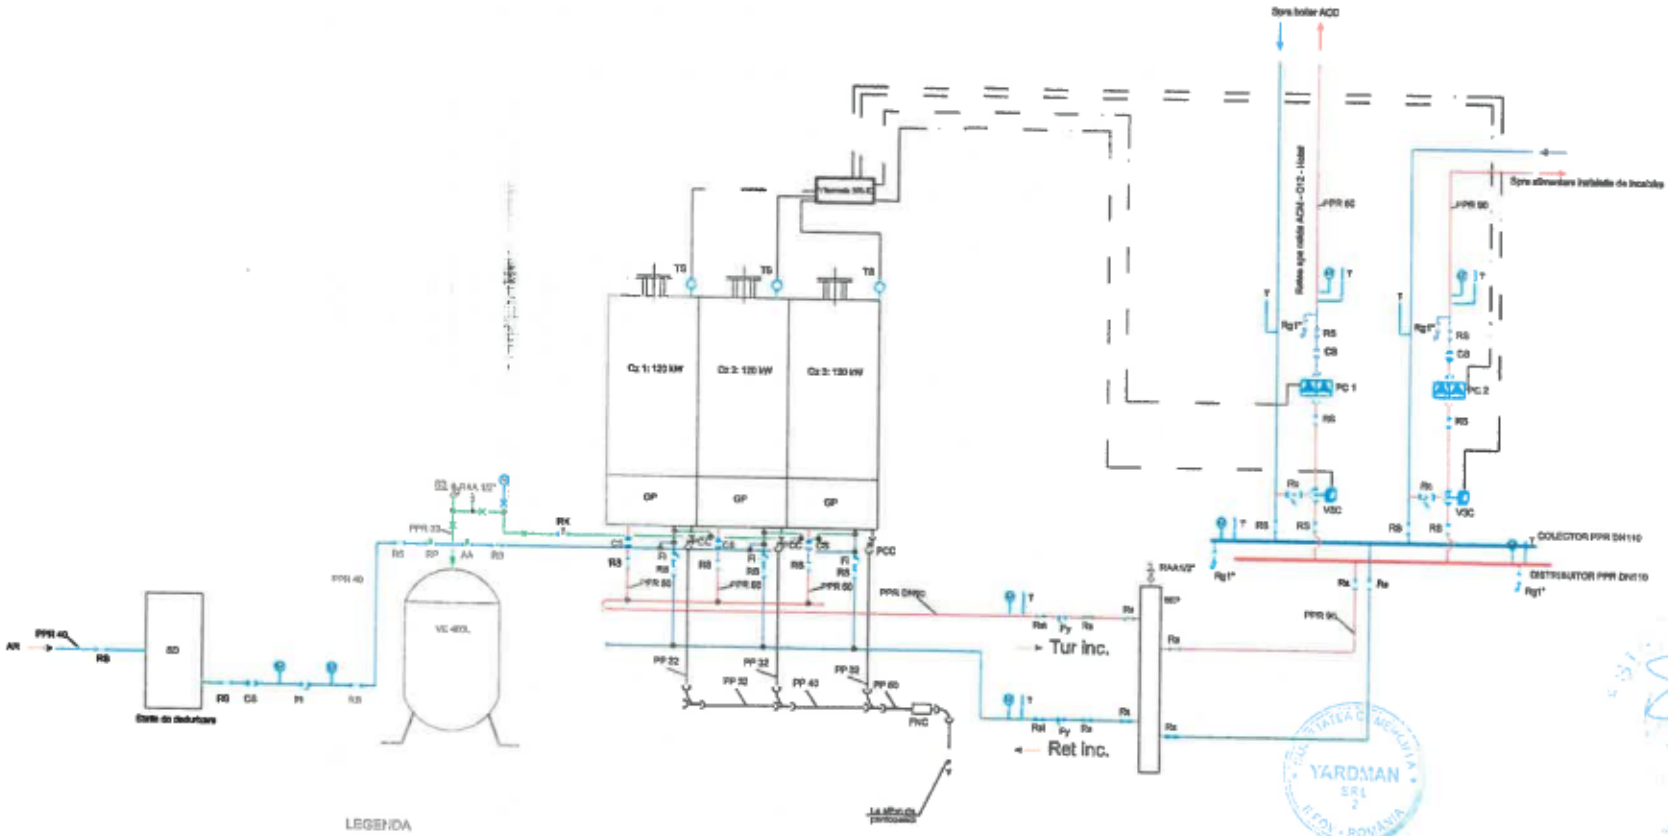

LEGENDA

- Conducta agent termic-TUR
- Conducta agent termic-RETUR
- Conducta ACM
- Conductor de cupru sau polipropilena
- Conducta apa rece
- VE Vas expansiune inchis
- CZ Cazan in condensatie
- GP Grup de pompare
- RI/A Vas tip membrana autoexpat
- RP Regulator de presiune
- Re Robinet de reglare
- Rs Robinet cu golire
- RS Robinet cu sageata
- Rc Robinet de retinere
- RR Robinet cu plutitor
- CS Clapeta de sens
- T Termometru
- M Manometru
- VSC Vana cu bila cu sens (cu sacrament)
- TS Senzor temperatura
- AA Aliementator automat
- FIAD Filtru anticalcaros complex
- FI Filtru impurities
- PCC Pompa circulatie centrala
- Vitezoman 300 K Regulator electronic cu sonda si ceasuri pentru alimentarea centralei

Solutiile tehnice si economice cuprinse in prezenta documentatie sunt proprietatea intelectuala a asociatilor CONCRETE & DESIGN SOLUTIONS S.R.L. -BAU STARK S.R.L. - YARDMAN S.R.L. - FORTIORI CONSULTING S.R.L. Ele pot fi utilizate numai in scopul prevazut in contract. Documentatia nu poate fi reprodusa - integral sau partial - fara acordul scris al asociatilor CONCRETE & DESIGN SOLUTIONS S.R.L. -BAU STARK S.R.L. - YARDMAN S.R.L. - FORTIORI CONSULTING S.R.L.

CONCRETE & DESIGN SOLUTIONS S.R.L.
Str. Subinginerul Zaharia Nr.5, Et. Bucuresti
Tel: 0371.483.484 ; Fax: 0372.230.679
e-mail: office@cdsolutions.ro
Reg.Com.: J40/7048/2013;
CUI: RO 31730863

BAU STARK S.R.L.
Str. Rozelor, Nr. 38, Otopeni, Jud. Ilfov, Sector 1, Bucuresti
Tel: 0318.009.870; 021.230.48.42
e-mail: office@bau-stark.ro
Reg.Com.: J23/7441/2010
CUI: RO 28017324

YARDMAN S.R.L.
Str. Gorunului nr. 124, parter, Oras Voluceni, Jud. Ilfov, Romania
Tel: +4 0730 587 800
e-mail: yardmansrl@gmail.com
Reg.Com.: J23/3442/2018
CUI: RO 39259602

FORTIORI CONSULTING S.R.L.
Bd. Bucuresti, Nr. 40, Sector 2, Bucuresti
Tel: 031 436 22 69; Fax: 031 436 22 69
e-mail: fortiorisrl.ro@gmail.com
Reg.Com.: J40/9999/2008
CUI: RO 18729109

BENEFICIAR: Primaria Sectorului 3
Adresa: Calea Dudesti nr. 191

DENUMIRE PROIECT:

Titlul proiectului:
Lucrari de extindere Scoala Gimnaziala nr.88


Adresa imobil: Strada Odobesti nr.3, Sector 3, Bucuresti

Obiectul Planse:
INSTALATII TERMICE
Instalatii termomecanice

Proiect nr: YRDM.27/05.2018
Faza: P.T
Instalatii
IT.05

CALITATEA	NUME	SEMNATURA
Sef proiect	arh. Mihai COMAN	
Proiectat	ing. Andrei TULBUREANU	
Desenat	ing. Andrei TULBUREANU	

Scara:	Data:	Rev:	Planse
-	05.2018	1	1/1

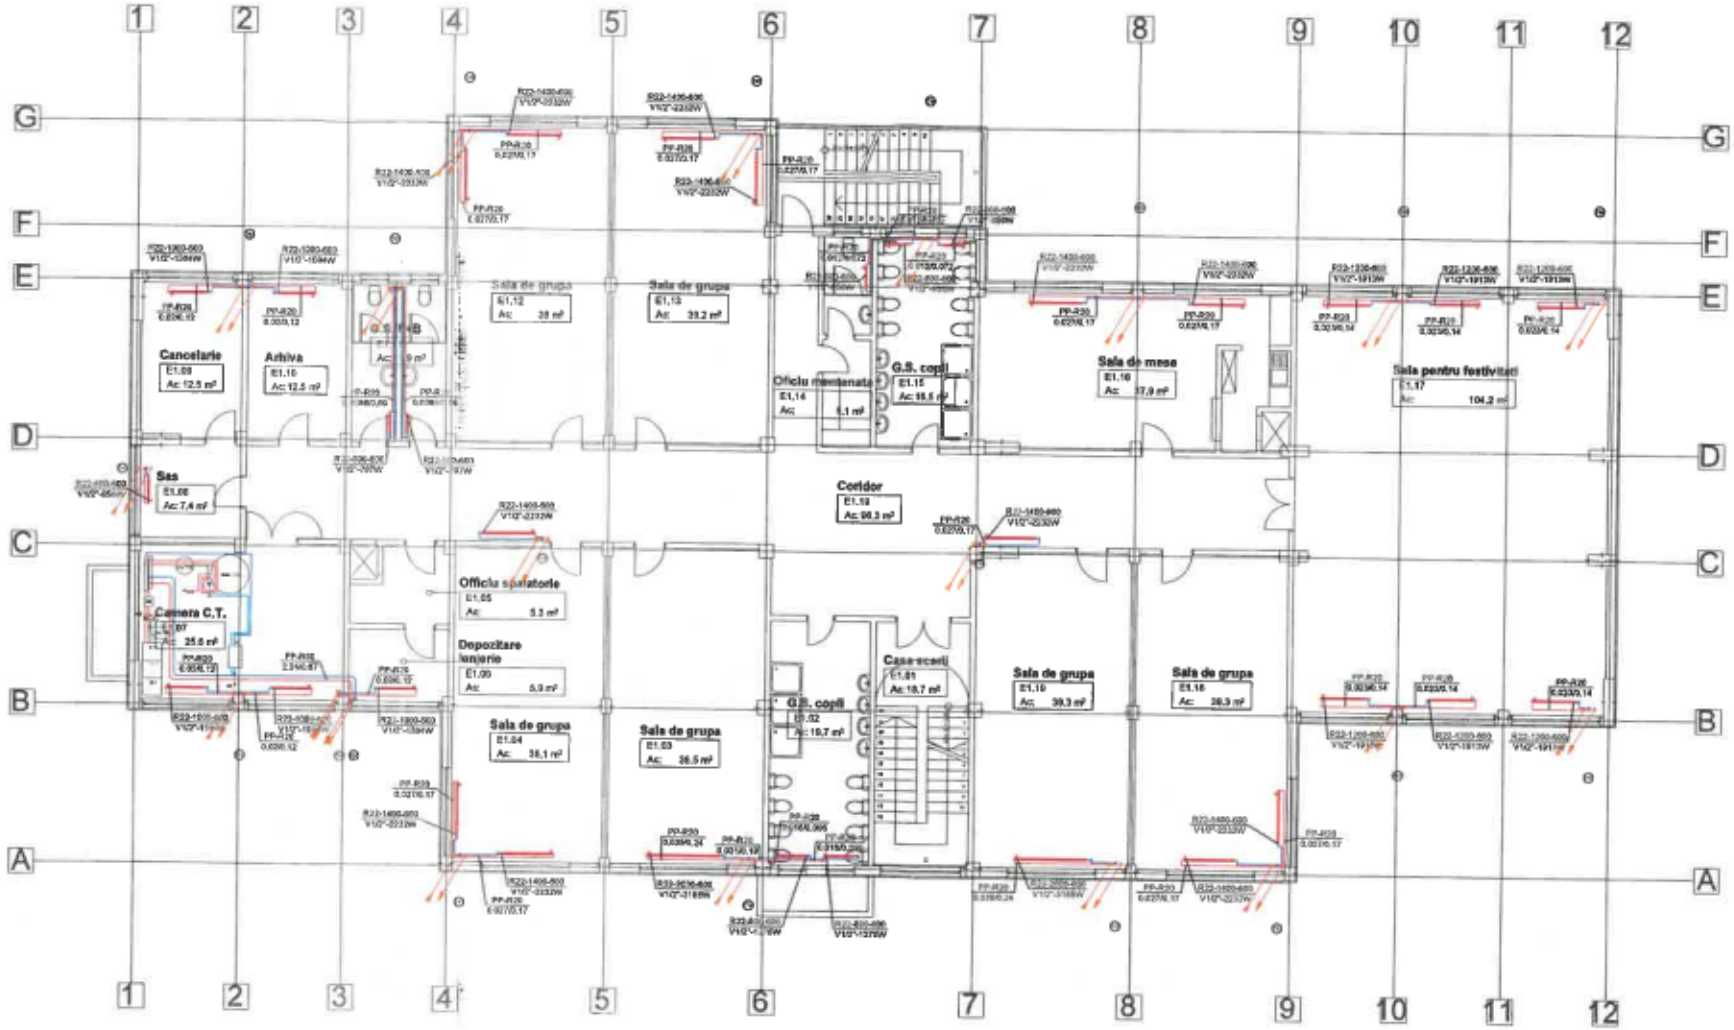

LEGENDA	
Cod	Denumire
	Conducta agent termic - TUR
	Conducta agent termic - RETUR
R22-1400x600 V1/2"-2332W	Tip radiator - lungime x inaltime lamel Racord (stg) - dimensiuni racord (mm)
AVELM 6700 V1/2"-2040W	Radiator de perete cu picioare, h=700mm Racord (stg) - dimensiuni racord (mm)
PP-R 40 6.6/16.7	Tip material, diametru tevi, clasa/ grosime perete

Solutiile tehnice si economice cuprinse in prezenta documentatie sunt proprietatea intelectuala a asociatiei CONCRETE & DESIGN SOLUTIONS S.R.L. -BAU STARK S.R.L. - YARDMAN S.R.L. - FORTIORI CONSULTING S.R.L.
Ele pot fi utilizate numai in scopul precizat in contract. Documentatia nu poate fi reprodusa - integral sau partial - fara acordul scris al asociatei CONCRETE & DESIGN SOLUTIONS S.R.L. -BAU STARK S.R.L. - YARDMAN S.R.L. - FORTIORI CONSULTING S.R.L.

CONCRETE & DESIGN SOLUTIONS S.R.L.
BAU-STARK S.R.L.
YARDMAN S.R.L.
FORTIORI CONSULTING S.R.L.

BENEFICIAR: Primaria Sectorului 3
Adresa: Calea Dudesti nr. 191

DENUMIRE PROIECT:

Titlul proiectului:
Lucrari de extindere Scoala Gimnaziala nr.68

Adresa imobil: Strada Odobesti nr.3, Sector 3, Bucuresti

Denumire Planse: **INSTALATII TERMICE**
Plan Etaj 2

Proiect nr: YRDM.27/05.2018
Faza: P.T
Instalatii
IT.03

CALITATEA	NUME	SEMNATURA
Sef proiect	arh. Mihai COMAN	
Proiectat	ing. Andrei TULBUREANU	
Desenat	ing. Andrei TULBUREANU	

Scara:	Data:	Rev:	Planse
1:100	07.2018	1	1/1

Formular nr. 1

DECLARAŢIE
privind neîncadrarea în situaţiile prevăzute la art 164 din Legea nr 98/2016 privind achiziţiile publice

Subsemnata, ...reprezentant împuternicit al ..... în calitate de ofertant, declar pe propria răspundere, sub sancţiunea excluderii din procedura de achiziţie publică şi sub sancţiunile aplicabile faptei de fals în acte publice, că nu mă aflu în situaţia prevăzută la **art. 164** din **Legea 98/2016**, respectiv nu am fost condamnat prin hotărâre definitivă a unei instanţe judecătoreşti, pentru comiterea uneia dintre următoarele infracţiuni:

a. constituirea unui grup infracţional organizat, prevăzută de art. 367 din Legea nr. 286/2009 privind Codul penal, cu modificările şi completările ulterioare, sau de dispoziţiile corespunzătoare ale legislaţiei penale a statului în care respectivul operator economic a fost condamnat;
b. infracţiuni de corupţie, prevăzute de art. 289-294 din Legea nr. 286/2009, cu modificările şi completările ulterioare, şi infracţiuni asimilate infracţiunilor de corupţie prevăzute de art. 10-13 din Legea nr. 78/2000 pentru prevenirea, descoperirea şi sancţionarea faptelor de corupţie, cu modificările şi completările ulterioare, sau de dispoziţiile corespunzătoare ale legislaţiei penale a statului în care respectivul operator economic a fost condamnat;
c. infracţiuni împotriva intereselor financiare ale Uniunii Europene, prevăzute de art. 18^1 -18^5 din Legea nr. 78/2000, cu modificările şi completările ulterioare, sau de dispoziţiile corespunzătoare ale legislaţiei penale a statului în care respectivul operator economic a fost condamnat;
d. acte de terorism, prevăzute de art. 32-35 şi art. 37-38 din Legea nr. 535/2004 privind prevenirea şi combaterea terorismului, cu modificările şi completările ulterioare, sau de dispoziţiile corespunzătoare ale legislaţiei penale a statului în care respectivul operator economic a fost condamnat;
e. spălarea banilor, prevăzută de art. 29 din Legea nr. 656/2002 pentru prevenirea şi sancţionarea spălării banilor, precum şi pentru instituirea unor măsuri de prevenire şi combatere a finanţării terorismului, republicată, cu modificările ulterioare, sau finanţarea terorismului, prevăzută de art. 36 din Legea nr. 535/2004, cu modificările şi completările ulterioare, sau de dispoziţiile corespunzătoare ale legislaţiei penale a statului în care respectivul operator economic a fost condamnat;
f. traficul şi exploatarea persoanelor vulnerabile, prevăzute de art. 209-217 din Legea nr. 286/2009, cu modificările şi completările ulterioare, sau de dispoziţiile corespunzătoare ale legislaţiei penale a statului în care respectivul operator economic a fost condamnat;
g. fraudă, în sensul articolului 1 din Convenţia privind protejarea intereselor financiare ale Comunităţilor Europene din 27 noiembrie 1995.

Subsemnatul declar că informaţiile furnizate sunt complete şi corecte în fiecare detaliu şi înţeleg că autoritatea contractantă are dreptul de a solicita, în scopul verificării şi confirmării declaraţiilor, orice documente doveditoare de care dispun.

Subsemnatul declar că informaţiile furnizate sunt complete şi corecte în fiecare detaliu şi înţeleg ca autoritatea contractantă are dreptul de a solicita, în scopul verificării şi confirmării declaraţiilor, orice documente doveditoare de care dispun.

Înţeleg ca în cazul în care această declaraţie nu este conformă cu realitatea sunt pasibil de încălcarea prevederilor legislaţiei penale privind falsul în declaraţii.

Data completării:.....
Operator economic
.....

Nota: se solicita atat ofertantului asociat, subcontractantului cat si tertului sustinator

Formular nr. 2

DECLARAŢIE
privind neîncadrarea în situaţiile prevăzute la art. 165 din Legea nr 98/2016 privind achiziţiile publice

Subsemnatul, ... reprezentant împuternicit al ....., în calitate de ofertant, la procedura de achizitie directa pentru atribuirea contractului de achiziţie publică având ca obiect ...., codul CPV ..... la data de ....., organizată de PS3, declar pe propria răspundere sub sancţiunea excluderii din procedura de achiziţie publică şi sub sancţiunile aplicabile faptei de fals în acte publice, că nu mă aflu în situaţia prevăzută la **art. 165** din **Legea 98/2016 privind achiziţiile publice.**

Subsemnatul declar că informaţiile furnizate sunt complete şi corecte în fiecare detaliu şi înţeleg ca autoritatea contractantă are dreptul de a solicita, în scopul verificării şi confirmării declaraţiilor, orice documente doveditoare de care dispun.

Înţeleg ca în cazul în care această declaraţie nu este conformă cu realitatea sunt pasibil de încălcarea prevederilor legislaţiei penale privind falsul în declaraţii.

Data completării:.....
Operator economic,
.....

Nota: se solicita atat ofertantului asociat, subcontractantului cat si tertului sustinator

Formular nr. 3

DECLARAŢIE
privind neîncadrarea în situaţiile prevăzute la art. 167 din Legea nr 98/2016 privind achiziţiile publice

Subsemnata, ... reprezentant împuternicit al ....., în calitate de ofertant, la procedura de achizitie directa pentru atribuirea contractului de achiziţie publică având ca obiect: ...., codul CPV ....., la data de ....., organizată de PS3, declar pe propria răspundere sub sancţiunea excluderii din procedura de achiziţie publică şi sub sancţiunile aplicabile faptei de fals în acte publice, că nu mă aflu în situaţia prevăzută la **art. 167** din **Legea 98/2016 privind achiziţiile publice.**

Subsemnatul declar că informaţiile furnizate sunt complete şi corecte în fiecare detaliu şi înţeleg ca autoritatea contractantă are dreptul de a solicita, în scopul verificării şi confirmării declaraţiilor, orice documente doveditoare de care dispun.

Înţeleg ca în cazul în care această declaraţie nu este conformă cu realitatea sunt pasibil de încălcarea prevederilor legislaţiei penale privind falsul în declaraţii.

Data completării:.....
Operator economic,
.....

Nota: se solicita atat ofertantului asociat, subcontractantului cat si tertului sustinator

Formular nr. 4

Operator economic

.....

DECLARATIE
privind neincadrarea in prevederile art. 59 si 60 din Legea nr 98/2016 privind achizitiile publice
(evitarea conflictului de interese)

1. Subsemnata ....., în calitate de *ofertant/candidat/ofertant asociat,* la procedura avand ca obiect: ...., declar pe propria răspundere sub sancţiunea excluderii din procedura de achiziţie publică şi sub sancţiunile aplicabile faptei de fals în acte publice, că nu mă aflu în situaţia prevăzută la art. 59 si 60 din Legea nr 98/2016 privind achizitiile publice

2. Subsemnata/ul ..... declar că voi informa imediat autoritatea contractantă dacă vor interveni modificări în prezenta declaraţie la orice punct pe parcursul derulării procedurii de atribuire a contractului de achiziţie publică sau, în cazul în care vom fi desemnaţi câştigători, pe parcursul derulării contractului de achiziţie publică.

3. De asemenea, declar că informaţiile furnizate sunt complete şi corecte în fiecare detaliu şi înţeleg că autoritatea contractantă are dreptul de a solicita, în scopul verificării şi confirmării declaraţiilor, situaţiilor şi documentelor care însoţesc oferta, orice informaţii suplimentare.

4. Subsemnatul/a autorizez prin prezenta orice instituţie, societate comercială, bancă, alte persoane juridice să furnizeze informaţii reprezentanţilor autorizaţi ai SECTOR 3 (PRIMARIA SECTOR 3 BUCURESTI) cu privire la orice aspect tehnic şi financiar în legătură cu activitatea noastră.
Prezentarea de catre toti participantii, a Declaratiei conform art. 59 si art. 60 din Legea nr. 98/2016. Conform art. 21 alin. (5) din HG nr. 395/2016, persoanele ce detin functii de decizie din cadrul autoritatii contractante sunt: ROBERT SORIN NEGOIȚĂ, CIRCA HONORIUS EDWARD ADRIAN, ELENA PETRESCU, MARIUS MIHĂIȚĂ, ROXANA CÎRSTEA, GEORGETA VIȘAN, GĂLĂȚANU ROBERT ALEXANDRU, COCIAȘ AURELIA, PÂRVAN ALEXANDRA ROXANA, IRINA VALENTINA VASILE, DIACONU LOREDANA, VĂRZARU ANA-MARIA, LILIANA PREDILĂ, GHEȚU OCTAVIAN, MIRELA CLAUDIA ALDEA, LENUȚA ANINA ALUNARU, RĂZVAN PÂRVU, RALUCA IVONNE STAN, GHEORGHE ȘERBAN, CAMELIA DANA GAVRILĂ, ȘERBAN MARIA CRISTINA, IRINA GINA SOROCEANU, FILIP CORALIA, NICOLETA PLĂCINTE, EMILIA CARABULEA, ILIE CONSTANȚA, DINUȚI DANIELA, STANCA OLIMPIA, DRĂGHICI MARIA, EANĂ BEATRICE, POPA RODICA, ȘTEFĂNOIU MONICA, TĂNASE CRISTINA, CHIVU MARIAN–SILVIU, MILITARU ANDREI–VIȘAN, IACOB ȘTEFANIA, POPESCU MARIA-SILVIA, NETEA VIOLETA-ANCUȚA, COANDĂ LARISA–ANCA, MARIUS CONSTANTIN POPESCU, ALINA IOANA DURA, ȚĂRIGRĂDEANU OVIDIU COSMIN, ION ALEXANDRU, MIHAI CLAUDIU, IVAN GEORGETA, CĂLIN MIHAELA, ȚUGUI ADRIAN ALEXANDRU, CÂMPULUNGEANU CONSTANTINA, STRAT ANDREI CONSTANTIN, AVRAM MONICA FLORENTINA, ALINA SÎRBU, TUDORAN CONSTANTIN.

Data completării:.....
Operator economic,
.....

Formular nr. 5

OFERTANTUL

_____
(denumirea/numele)

FORMULAR DE OFERTA

Catre .....
(denumirea autoritatii contractante si adresa completa)
Domnilor,

1. Examinand documentatia de atribuire, subsemnatii, reprezentanti ai ofertantului _____, ne oferim ca, in conformitate *(denumirea/numele ofertantului)* cu prevederile si cerintele cuprinse in documentatia mai sus mentionata, sa furnizam _____ (*denumirea contractului*) pentru suma de ..... exclusiv TVA., la care se adauga taxa pe valoarea adaugata in valoare de *(suma in litere si in cifre)* _____lei. *(suma in litere),*

2. Ne angajam ca, in cazul in care oferta noastra este stabilita castigatoare, sa furnizam produsele mai sus enumerate conform propunerii tehnice anexate1.

1 Nota! Pentru propunerea tehnica, Autoritatea Contractanta nu prezinta un model/formular, Ofertantii urmand sa intocmeasca propunerea tehnica in coformitate cu cerintele minime si obligatorii din cadrul caietului de sarcini, prin prezentarea si detalierea elementelor considerate necesare in vederea evaluarii de catre Autoritatea Contractanta.

3. Ne angajam sa mentinem aceasta oferta valabila pentru o durata de 90 zile, respectiv pana la data de _____, si *(durata in litere si cifre) (ziua/luna/anul)* ea va ramane obligatorie pentru noi si poate fi acceptata oricand inainte de expirarea perioadei de valabilitate.

4. Pana la incheierea si semnarea contractului aceasta oferta, impreuna cu comunicarea transmisa de dumneavoastra, prin care oferta noastra este stabilita castigatoare, vor constitui un contract angajant intre noi.

5. Alaturi de oferta de baza:

[_] depunem oferta alternativa, ale carei detalii sunt prezentate intr-un formular de oferta separat, marcat in mod clar "alternativa";

[_] nu depunem oferta alternativa.
(se bifeaza optiunea corespunzatoare)

6. Am inteles si consimtim ca, in cazul in care oferta noastra este stabilita ca fiind castigatoare, sa constituim garantia de buna executie in conformitate cu prevederile din documentatia de atribuire.

7. Intelegem ca nu sunteti obligati sa acceptati oferta cu cel mai scazut pret sau orice alta oferta pe care o puteti primi.

Data _____/_____/_____
_____, in calitate de _____, legal autorizat sa semnez
(semnatura)
oferta pentru si in numele _____.
(denumirea/numele operatorului economic)

Operator economic
.....
(denumirea/numele)

Formularul nr. 6

SCRISOARE DE ÎNAINTARE

Catre
.....

Ca urmare a anuntului de publicitate nr..... din data de ..... publicata in SEAP va prezentam oferta în scopul atribuirii contractului: .....noi SC ..... va transmitem alaturat urmatoarele:

a) oferta;
b) documentele care însotesc oferta.

Avem speranta ca oferta noastra este corespunzatoare si va satisface cerintele.

Operator economic

Data completarii .....

Cu stima,