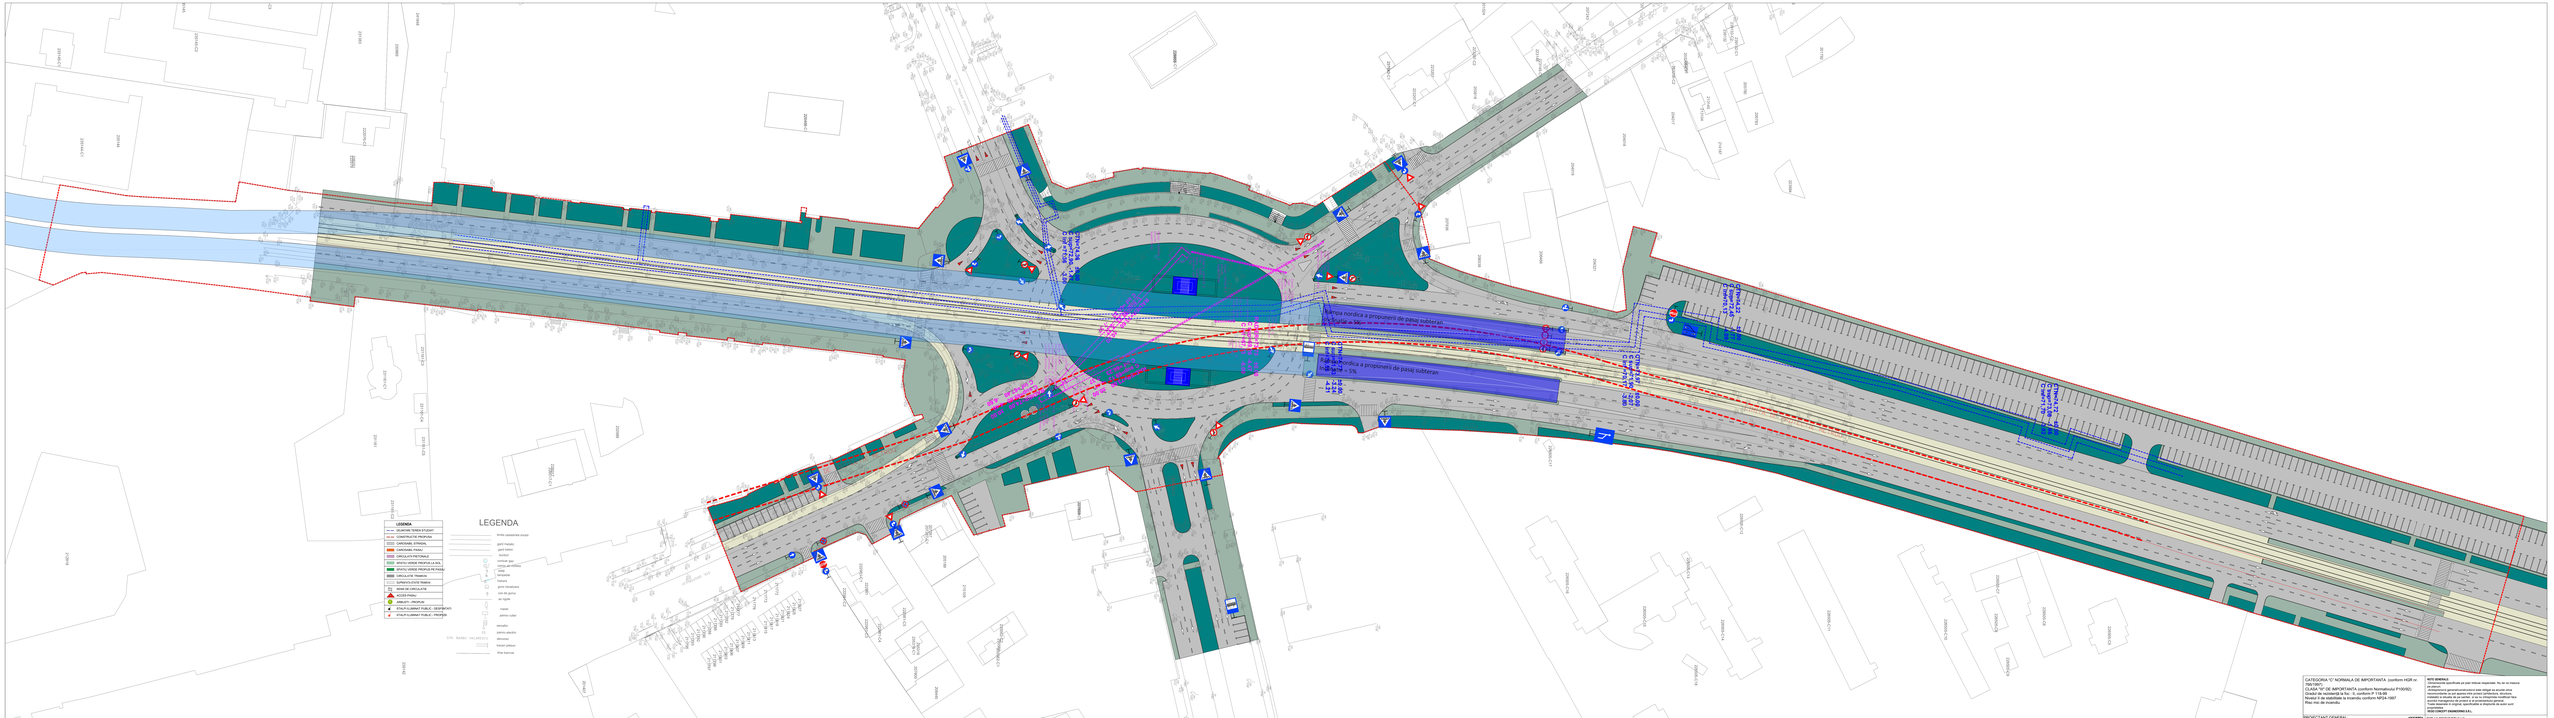

CATEGORIA "C" NORMALA DE IMPORTANTA (conform HGR nr. 766/1997)
CLASA "IV" DE IMPORTANTA (conform Normativului P100/92)
Grad de rezistenta la foc - S. conform P 118-99
Nivelul 0 de stabilitate la incendiu conform NP24-1997
Risc risc de incendiu

NOTE GENERALE
Urmatoarele specificatii pe plan indican obligatiile, fie ca se tratare sau
executare.
Se interzice executarea oricaror lucrari fara a fi anterior inscrise in
documentatia de arhitectura si fara a fi obtinut in prealabil toate
avizele si acordurile de la partile si de la autoritatea competenta.
Se interzice folosirea produselor care nu sunt agrementate.
Toate materialele si utilajul, care intra/ies in/din/pe/de pe santier sunt
obligatoriu
WEBCONCEPT ENGINEERING S.R.L.

PROIECTANT GENERAL:
VEGO
SRL
ASOCIATIA
VEGO
ARHITECTURA
ARHITECTURA
ARHITECTURA