




PLAN DE SITUAȚIE PROPUȘ OBIECT 2. PASAJ RUTIER SUBTERAN "STRADA LABORATOR - STRADA PĂTLAGINEI".

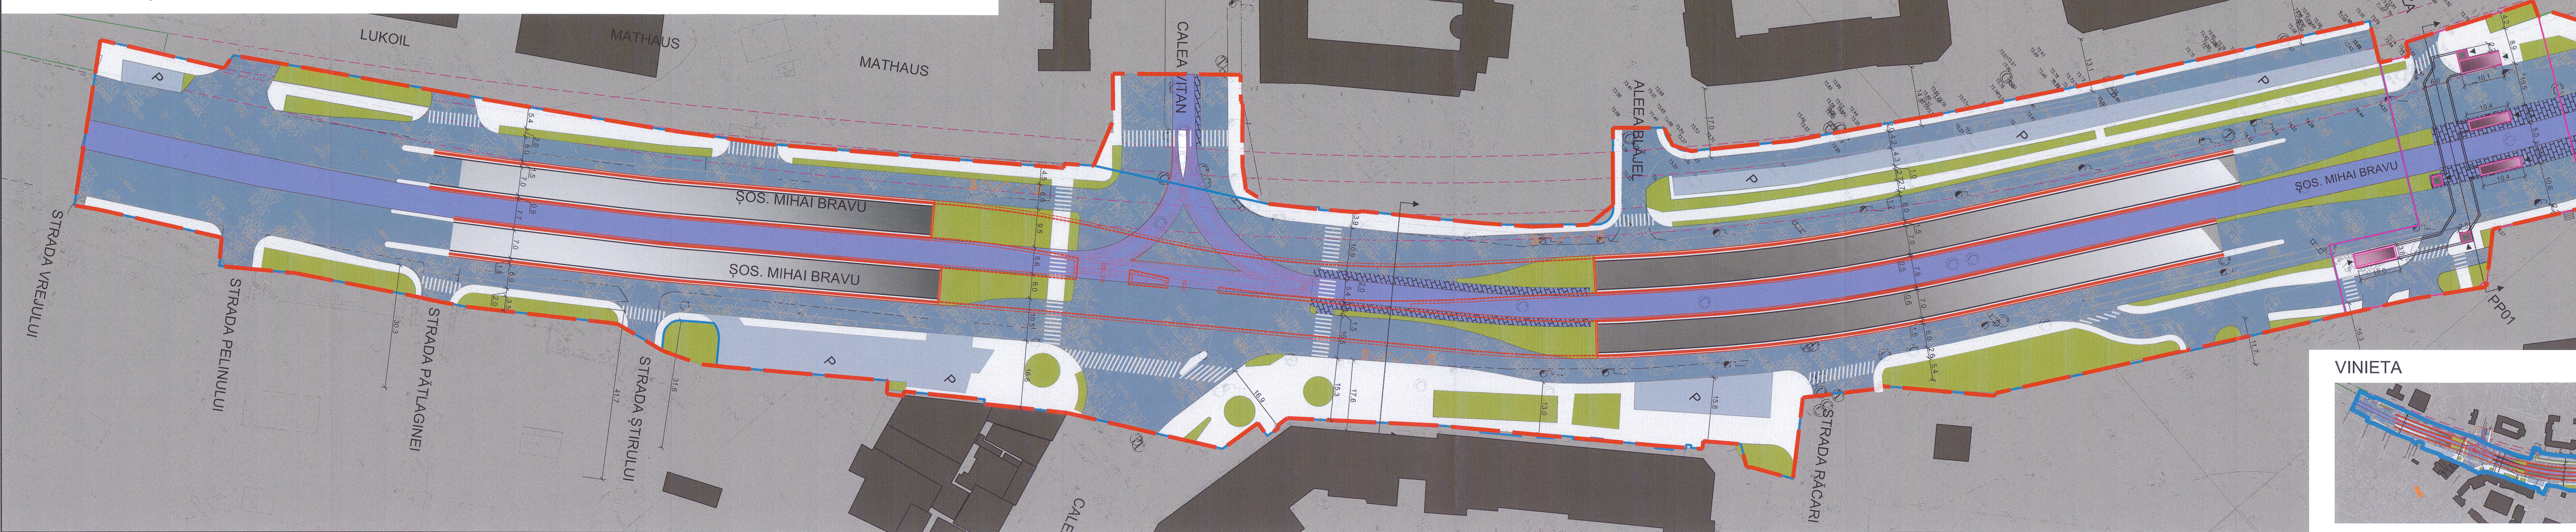

- LEGENDĂ**
- Limite**
- Limite proiectului
 - Limite de execuție - Obiect 1 (40053 mp)
 - Limite de execuție - Obiect 2 (32953 mp)
 - Limite de execuție - Obiect 3 (2609 mp)
- Profil funcțional și funcțiuni principale/ zonificare**
- Spații verzi
 - Învățământ
 - Administrație
- Fluxuri auto și pietonale de importanță zonală și locală**
- Circulații carosabile
 - Circulații pietonale
 - Circulații pietonale în incinta liceului/ școlii
 - P
 - Pasaj auto subteran
 - Circulație linie de tramvai
 - Refugiu tramvai
 - Construcție subterană - Pasaj rutier
 - Construcție supaterană - Pasaj rutier
 - Construcție subterană - Pasaj pietonal
 - Acces pasaj pietonal

VINIETA

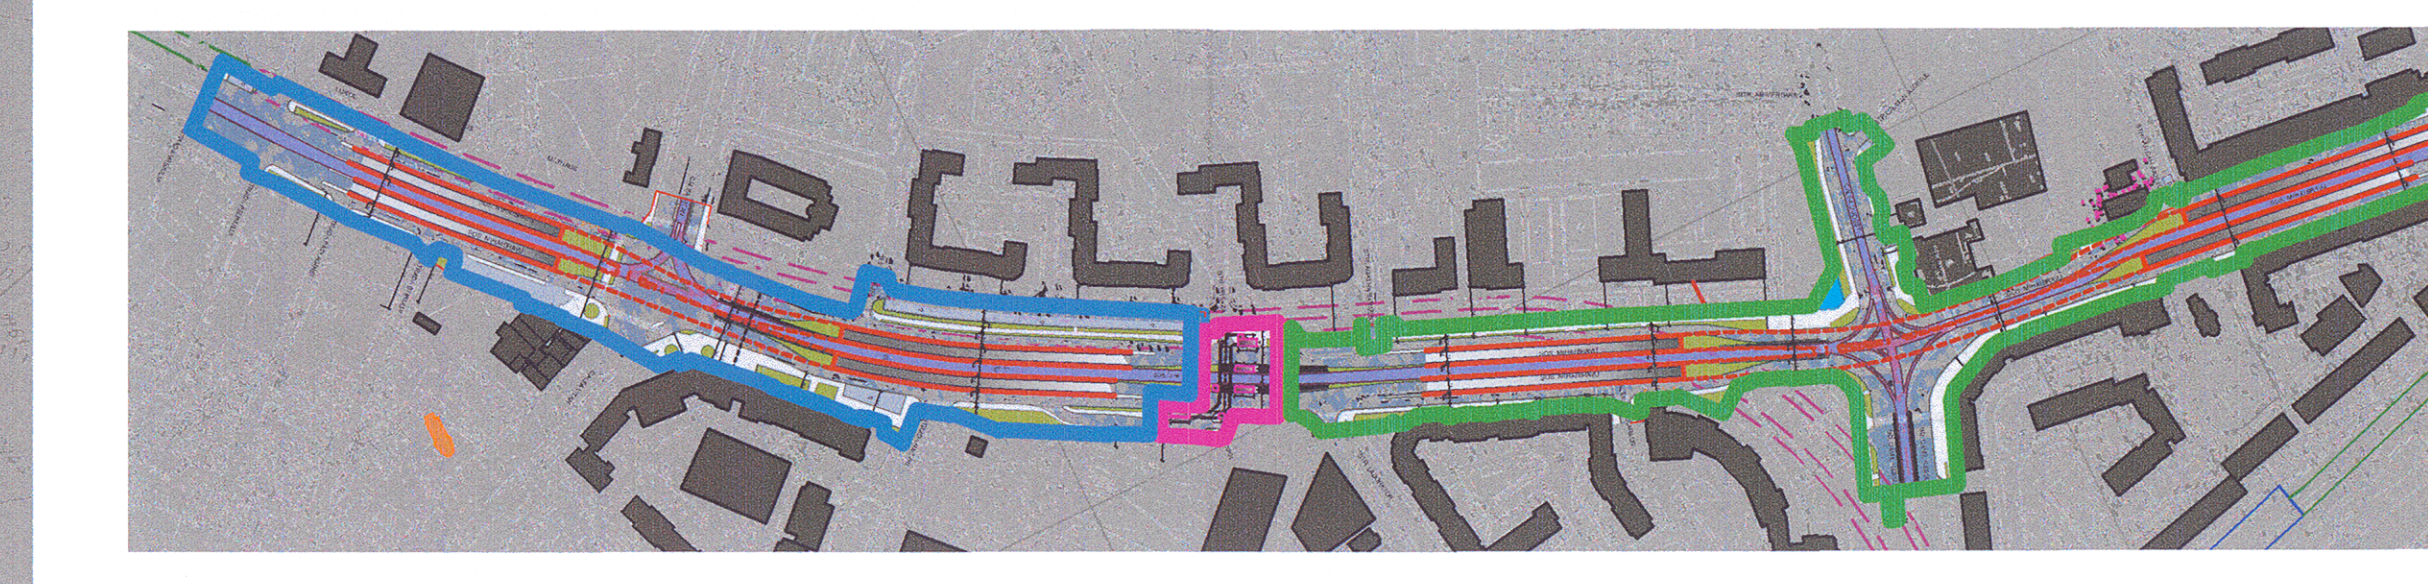



T1-000-009-178

NUME ȘI PRENUME		SEMNĂTURA	
ȘEF PROIECT COMPLEX / ȘEF PROIECT COMPLEX ADJUNCT			
ȘEF PROIECT		Ing. MIREA BOGDAN	
SPECIALITATE	ȘEF PROIECT SPECIALITATE (EXPERT)	DEPARTAMENT	ȘEF DEPARTAMENT
PLAN GENERAL	Ing. CONSTANTIN BOGDAN	PLAN GENERAL	Ing. MIHAILA BOGDAN
MANAGEMENT TRAFIC	Ing. CALCAN AURĂȘ	CALE RULARE	
TOPOGRAFIE ȘI CADASTRU	Ing. FLORIN MANU	MATERIAL RULANT	
SUPRASTRUCTURA CALE DE RULARE		TOPOGRAFIE, AVIZE	
ARHITECTURĂ		ARHITECTURĂ ȘI URBANISM	
URBANISM		ARHITECTURĂ ȘI URBANISM	
GEOTEHNICĂ	Ing. VORICA CIUGDEAN-TOMA	GEOTEHNICĂ	Ing. VORICA CIUGDEAN-TOMA
EPUIZIMENTE	Ing. CRISTIAN PALIN	HIDROLOGIE ȘI MEDIU	
MONITORIZARE	Ing. CRISTIAN PALIN		
STRUCTURA DE REZISTENȚĂ	Ing. SILVIU DARABAN	STRUCTURA DE REZISTENȚĂ	
TUNELE CIRCULARE		DRUMURI ȘI REȚELE	
INFRASTRUCTURA CALE DE RULARE			
REȚELE EDILITARE	Ing. GEORGESCU LUIZA		
CONSTRUCȚII EDILITARE			
CONSOLIDĂRI TEREN			
AMENAJARE SUPRAFĂȚĂ	Ing. ENESCU LUMINIȚA		
INSTALAȚII ELECTRICE	Ing./ SILVIU CIOT	INSTALAȚII COMUTARE	Ing. OVIDIU DELGROȘ
INSTALAȚII HVAC		AUTOMATIZĂRI TRAFIC	
INSTALAȚII SANITARE	Ing./ GOICIU ANDREI	ȘI PROIECTE SISTEME DE SECURITATE	
INSTALAȚII MECANICE			
CURENȚI SLABI	Ing. STOICA ALINA		
SIGNALING			

REV.	EDIȚIA	DATA	DOCUMENTUL CARE A GENERAT REVIZIA	DESEINAT	VERIFICAT
01					
02					
03					
04					
05					

VERIFICARE ATESTATĂ ȘI EXPERTIZĂ TEHNICĂ

VERIFICATOR ATTESTAT EXPERT TEHNIC	NUME, PRENUME	SERINȚĂ DE CALITATE	REFERAT/EXPERTIZĂ NR. / DATA

ACHIZITOR: PRIMĂRIA SECTORULUI 3, BUCUREȘTI

TITLUL DTP: CREȘTEREA MOBILITĂȚII URBANE PRIN FLUIDIZAREA TRAFICULUI AUTO PE SOSELA MIHAI BRAVU (DE LA INTERSECȚIA CU STRADA BABA NOVAC PÂNĂ LA STRADA PENEȘ CURCANUL)	NR. DTP: P/763/2020
VOLUM 1: ARHITECTURĂ	FAZA: PTE
	DEPART.: ARHITECTURĂ
	COD PLAN: P/763/2020-PTE-VOL.1-ARH-02-PD.01.00
	TITLUL PLANULUI: PLAN DE SITUAȚIE PROPUȘ
	DEPART.: ARHITECTURĂ
	DATA: PLAN DE REFERINȚĂ: MAREA NEAGRĂ 1975
	SEPT. 2020
	SISTEM DE PROIECȚIE: STEREOGRAFIC 1970

Metroul S.C. METROUL S.A. - DIRECȚIA PROIECTARE - CERCETARE

PROIECTANT GENERAL	PROIECTANT DE SPECIALITATE

8A4 297x1680=0.499m